

CENTRE DE CONSERVATION ET D'ETUDE REGIONAL DE LA REUNION

Carnet de Menuiseries - DCE

2025-09-25





Maîtrise d'ouvrage

Maîtrise d'oeuvre


DAC de La Réunion



EM1 (80x195)
béton ITE bardage métal
casquette metal gauche joue
metal

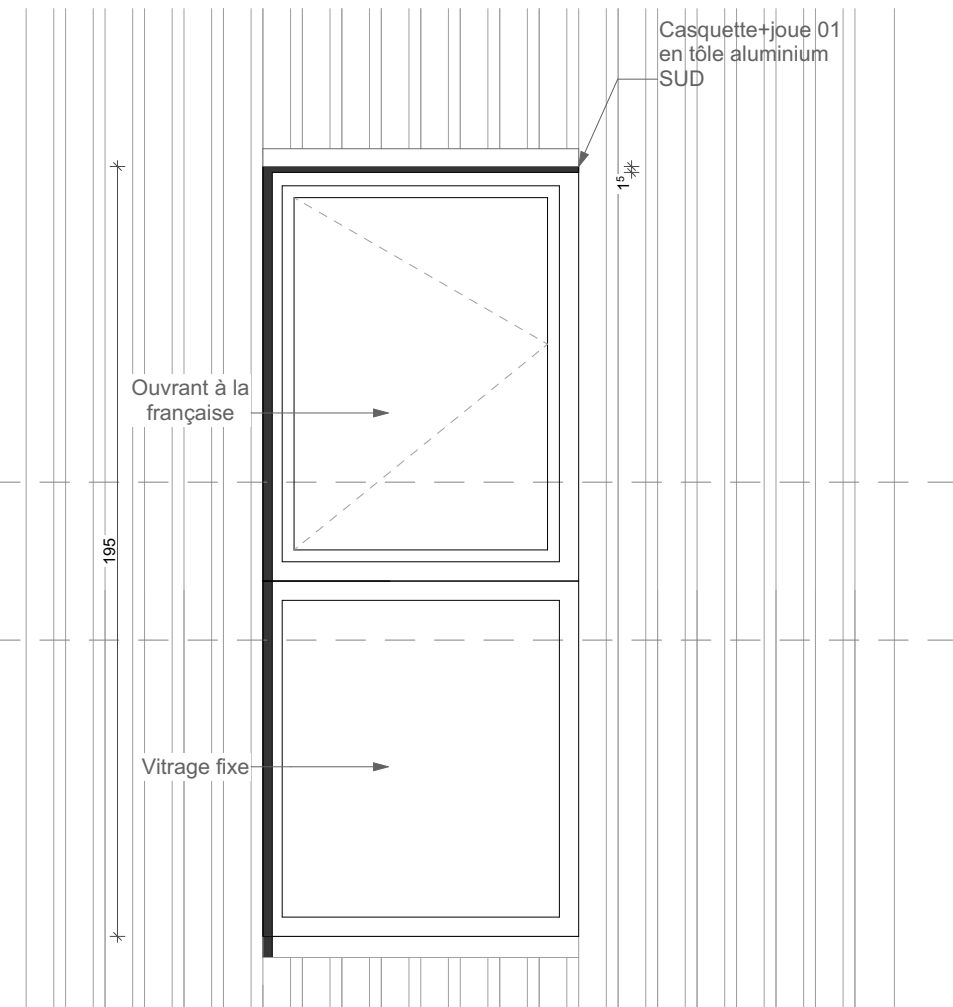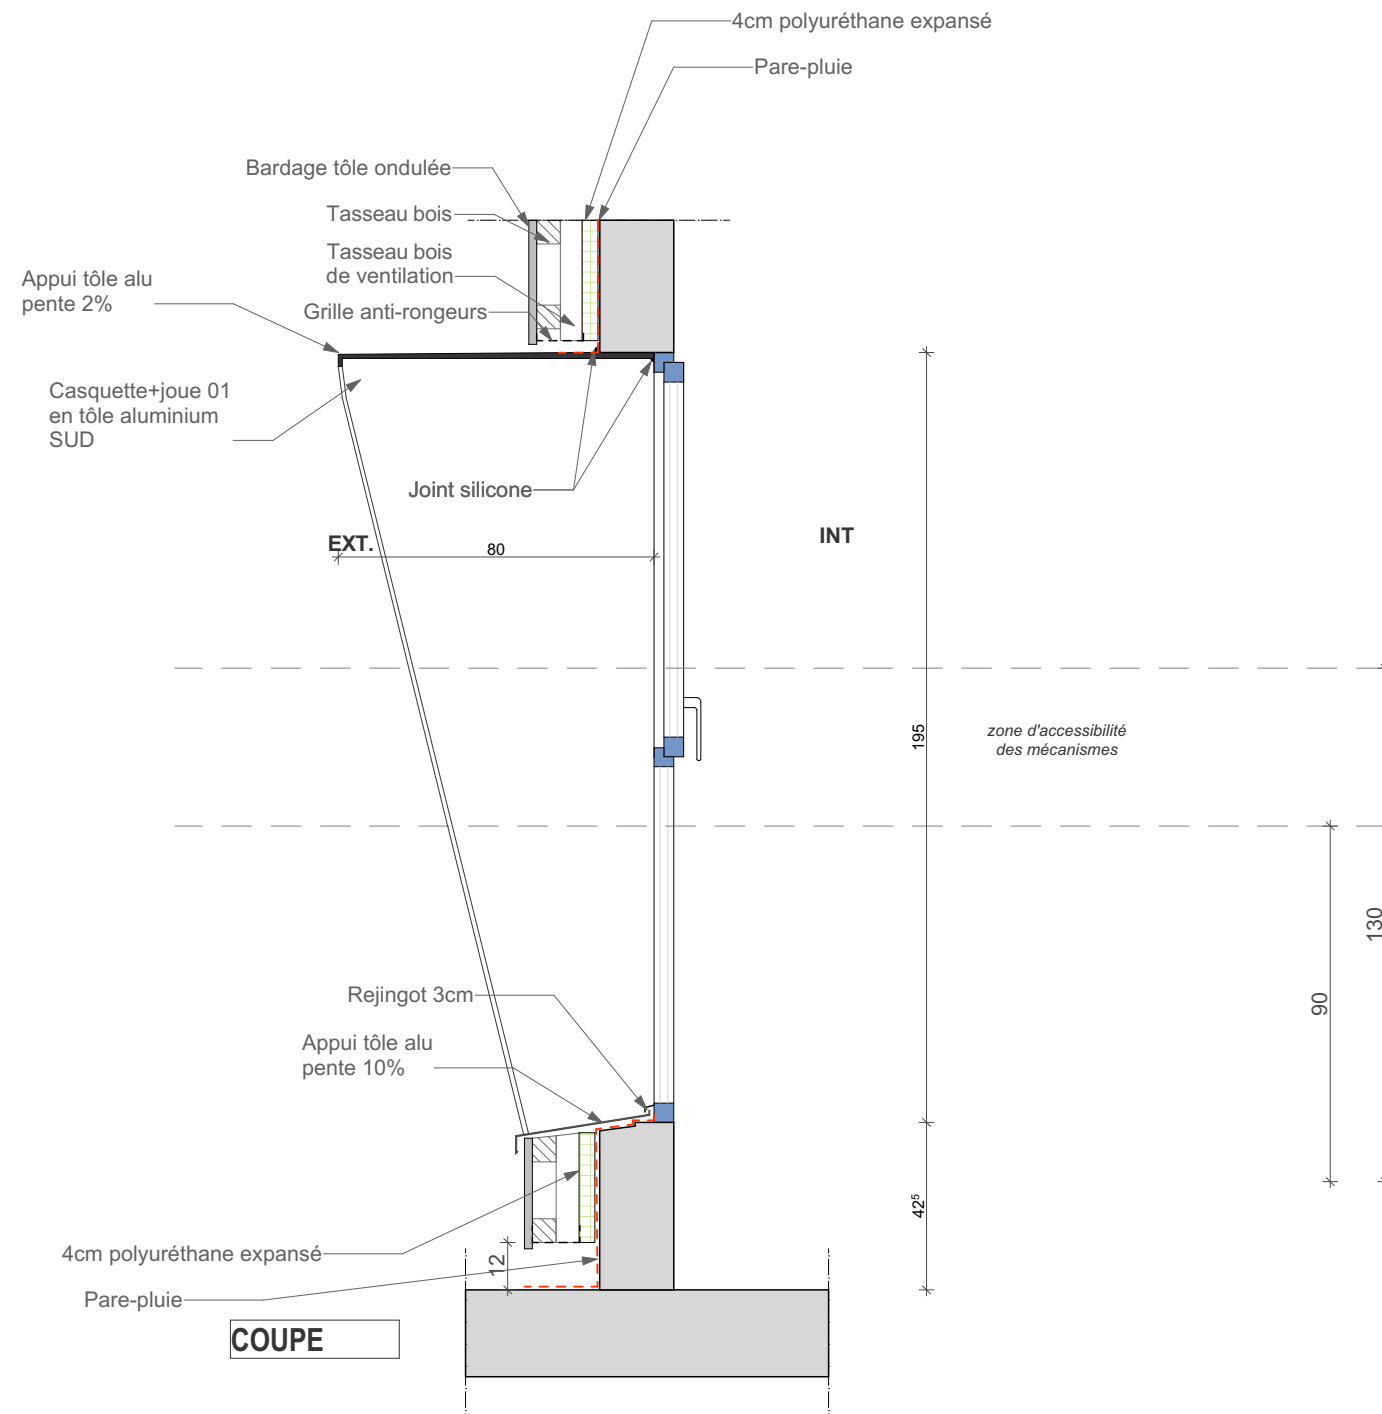




ELEVATION

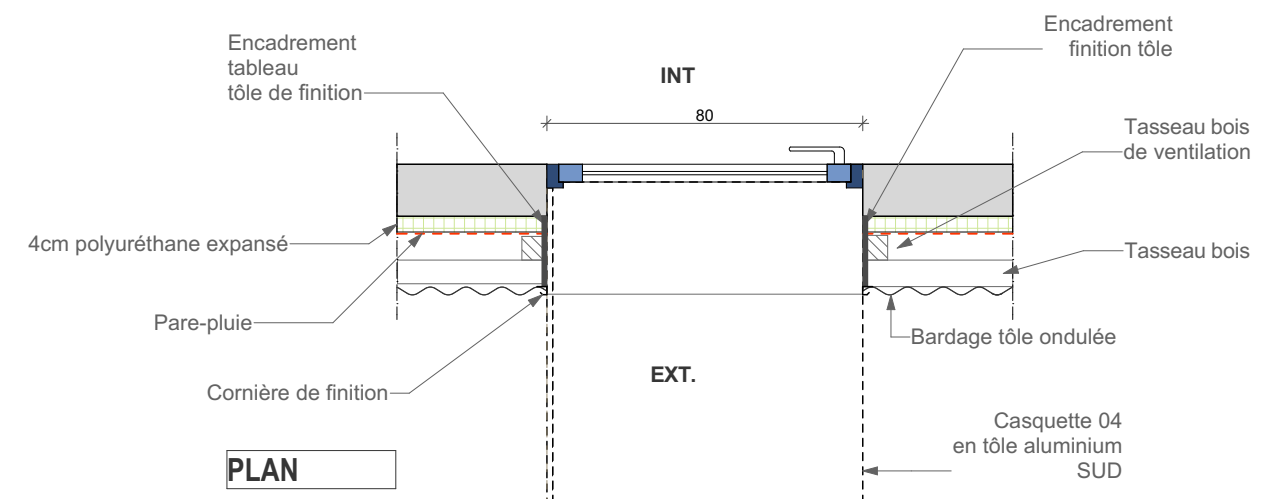

<p>DEPARTEMENT DE LA REUNION COMMUNE DE Saint Denis</p>		 <p>74 Ter A Route du Trou d'eau 97434 La Saline T: 0262 71 14 51 - F: 0262 71 14 53 laurent.alavoine@neo-archi.fr vincent.dementiere@neo-archi.fr</p>
<p>CCE La Réunion Centre de Conservation et d'Etude</p>		
<p>EM1 Beton ITE 03.1</p>		
Aff:	2025-09-25	<p>DCE</p> <p>Ind4</p>
<p>Echelle(s): 1:19.15</p>		
		<p>DAC de La Réunion</p> <p> PREFET DE LA RÉGION REUNION</p> <p><i>Liberté Égalité Fraternité</i></p>




N:\2023-08 CCE DACOI\2. ETUDES\6.Bis DCE 2\Pièces graphiques\CCE DACOI 2025-07-03 DCE-Ind4.pln

EM1 (80x195)
béton bardage bois

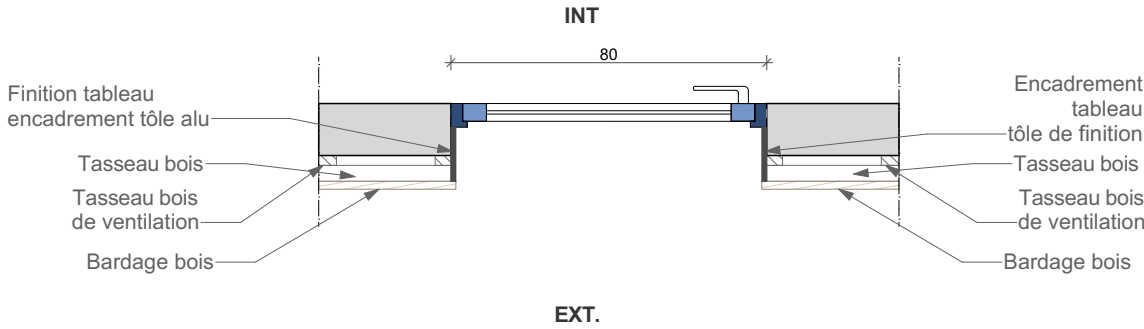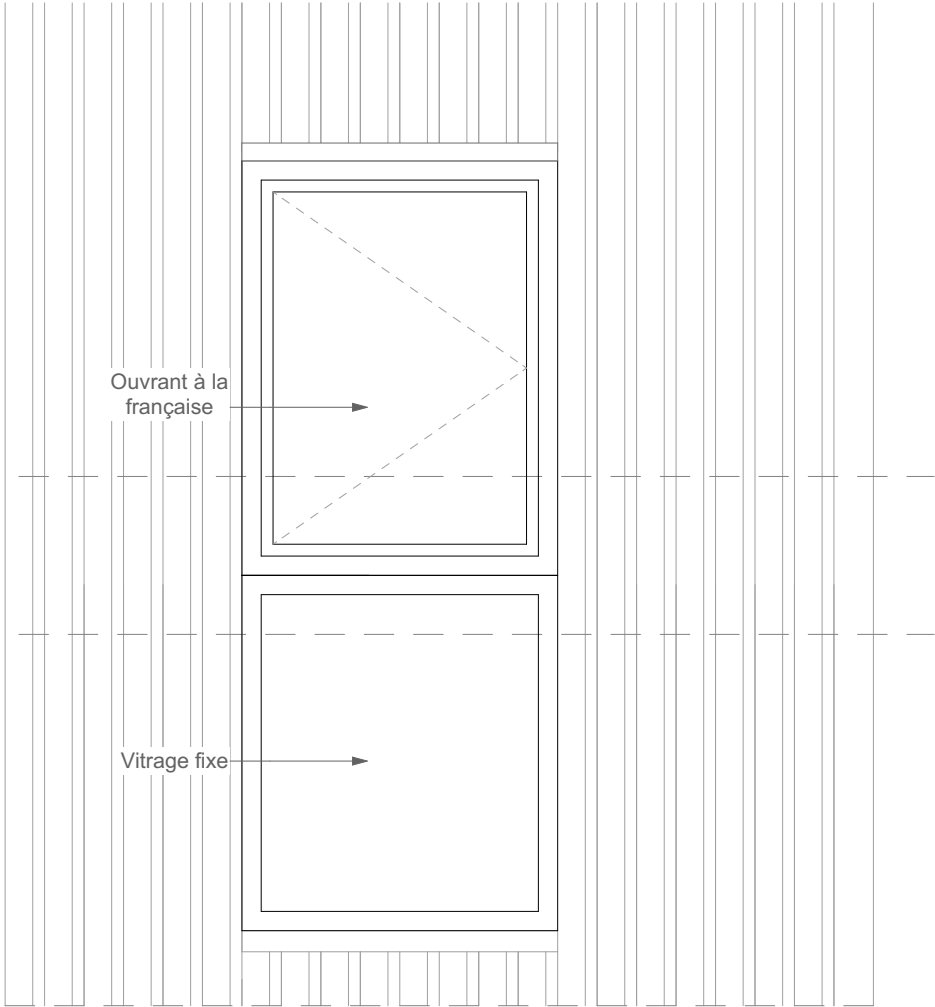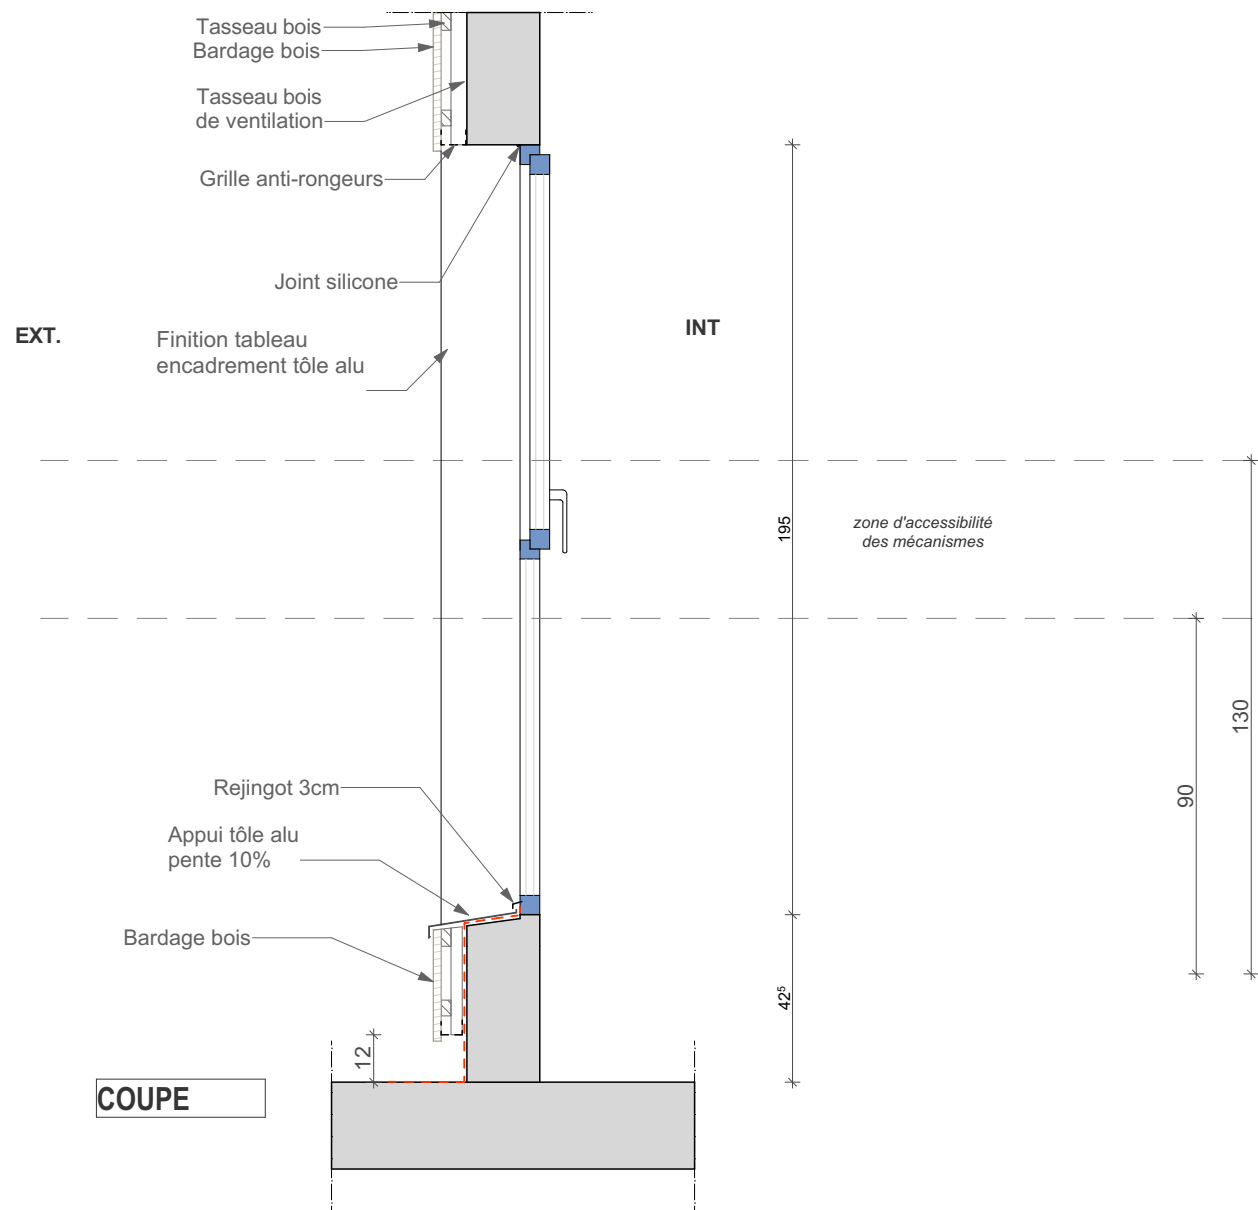




DEPARTEMENT DE LA REUNION COMMUNE DE Saint Denis			 74 Ter A Route du Trou d'eau 97434 La Saline T: 0262 71 14 51 - F: 0262 71 14 53 laurent.alavoine@neo-archi.fr vincent.dementiere@neo-archi.fr
CCE La Réunion Centre de Conservation et d'Etude			
EM1 Beton Bardage bois		03.2	DAC de La Réunion
Aff:	2025-09-25	 Ind4	 Liberté Égalité Fraternité
Echelle(s): 1:19.15			


EM1 (80x195)
béton bardage bois

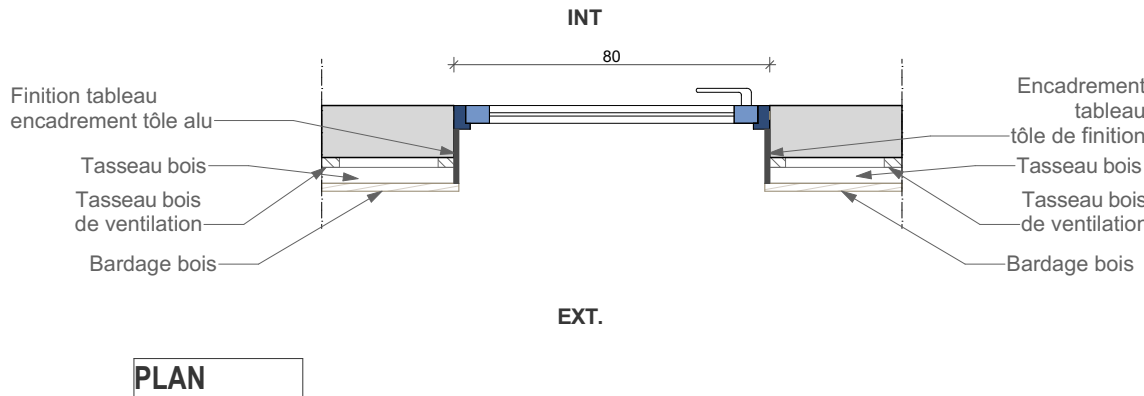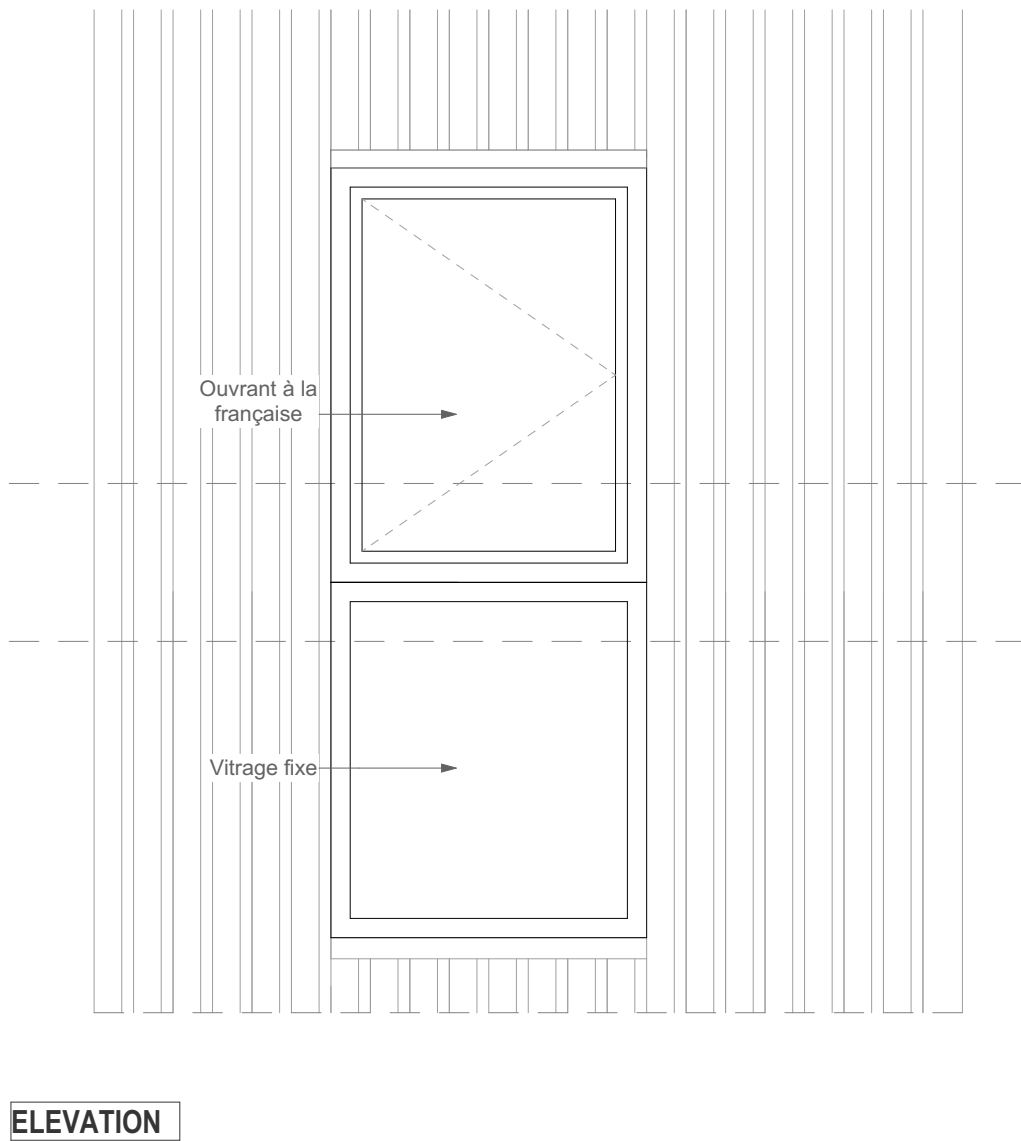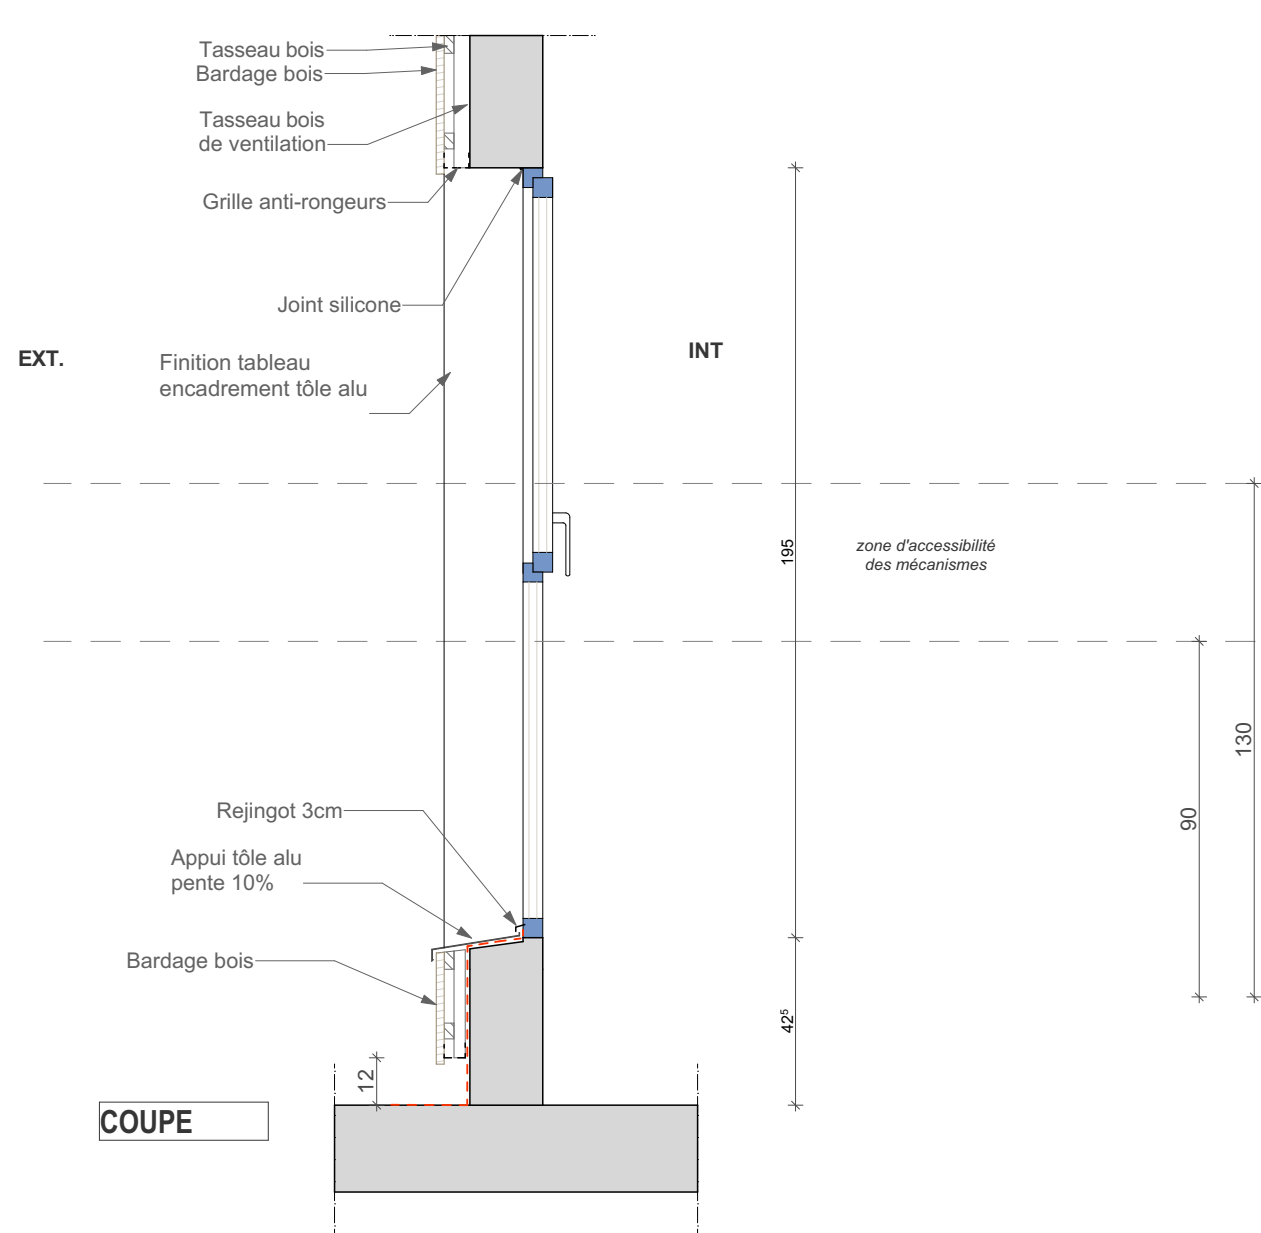



DEPARTEMENT DE LA REUNION COMMUNE DE Saint Denis			 74 Ter A Route du Trou d'eau 97434 La Saline T: 0262 71 14 51 - F: 0262 71 14 53 laurent.alavoine@neo-archi.fr vincent.dementiere@neo-archi.fr
CCE La Réunion Centre de Conservation et d'Etude			
EM1 MOB Bardage bois		03.3	DAC de La Réunion
Aff:	2025-09-25	DCE Ind4	 PRÉFET DE LA RÉGION REUNION Liberté Égalité Fraternité
Echelle(s): 1:19.15			

EM1 (80x195)
béton + 4cm PSE ITI + plâtre

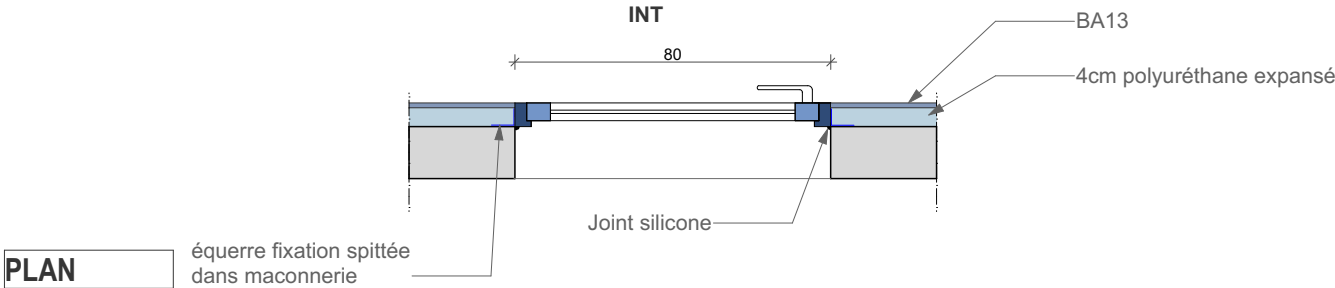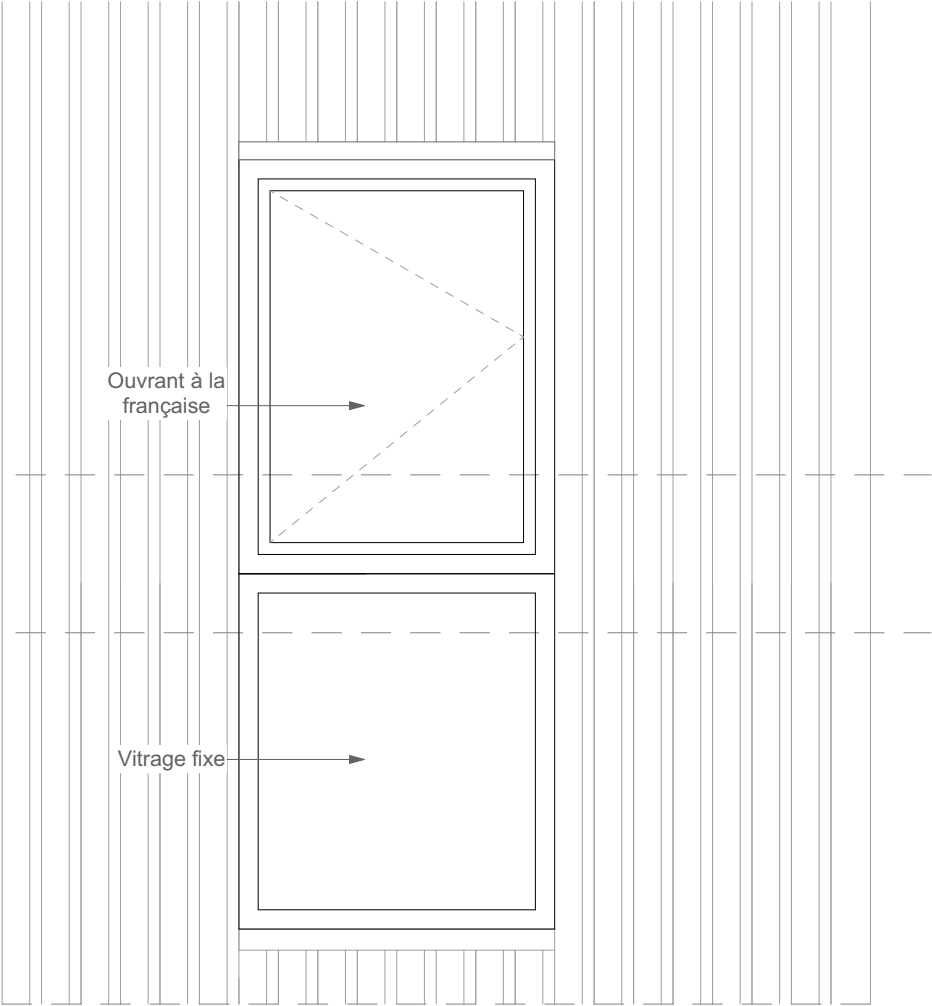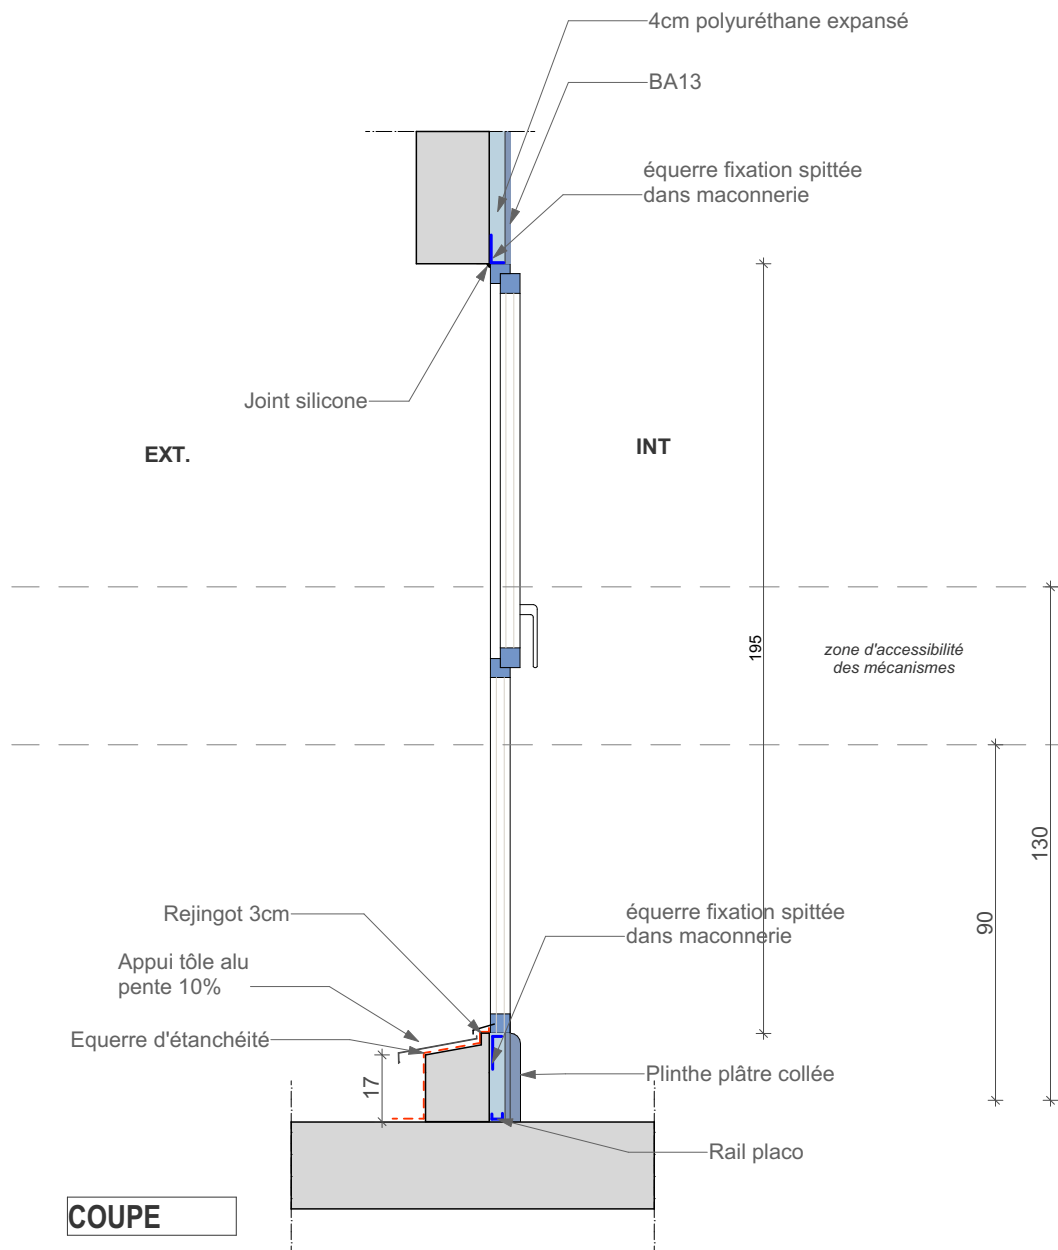


DEPARTEMENT DE LA REUNION COMMUNE DE Saint Denis			 74 TerA Route du Trou d'eau 97434 La Saline T: 0262 71 14 51 - F: 0262 71 14 53 laurent.alavoine@neo-archi.fr vincent.dementiere@neo-archi.fr
CCE La Réunion Centre de Conservation et d'Etude			
EM1 Beton ITI		03.4	DAC de La Réunion
Aff:	2025-09-25	 Ind4	 Liberté Égalité Fraternité
Echelle(s): 1:19.15			

EM1 (80x195)
MOB bardage métal
casquette metal
joue gauche metal

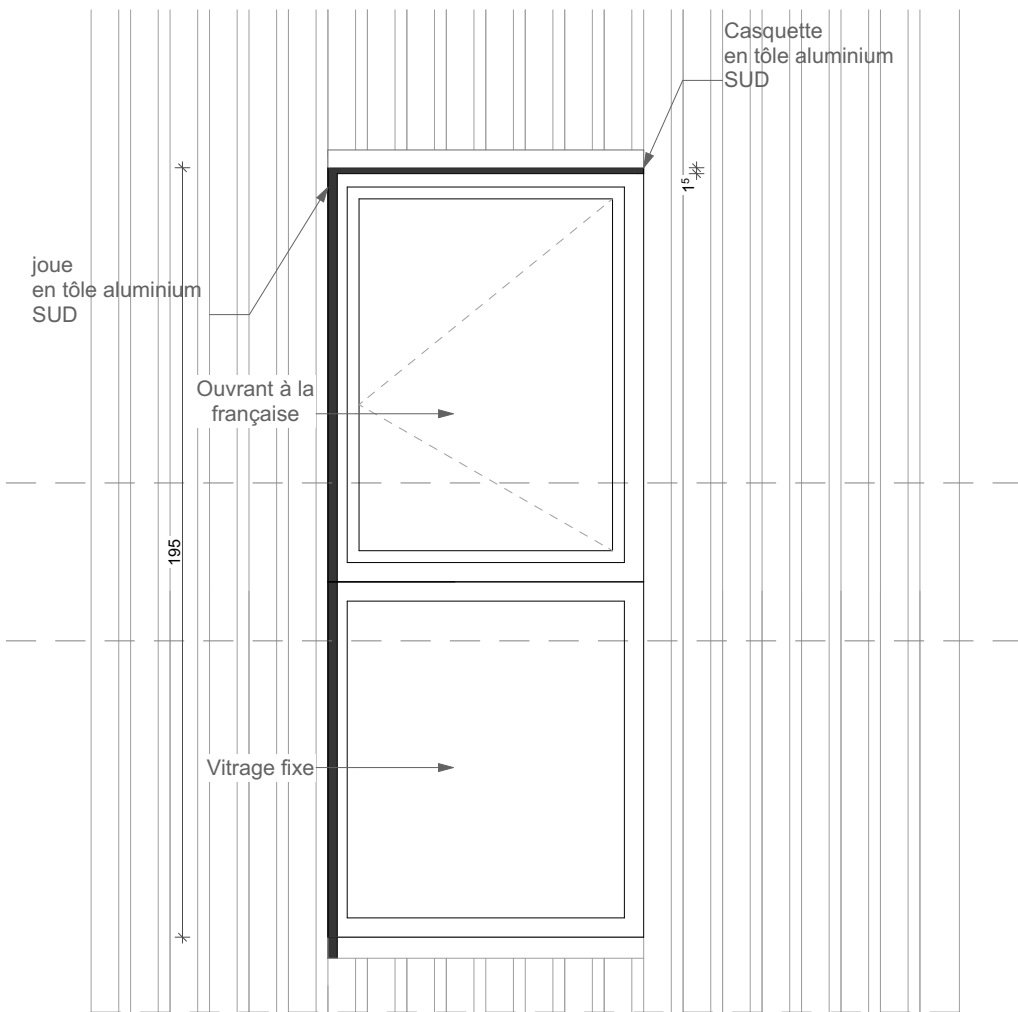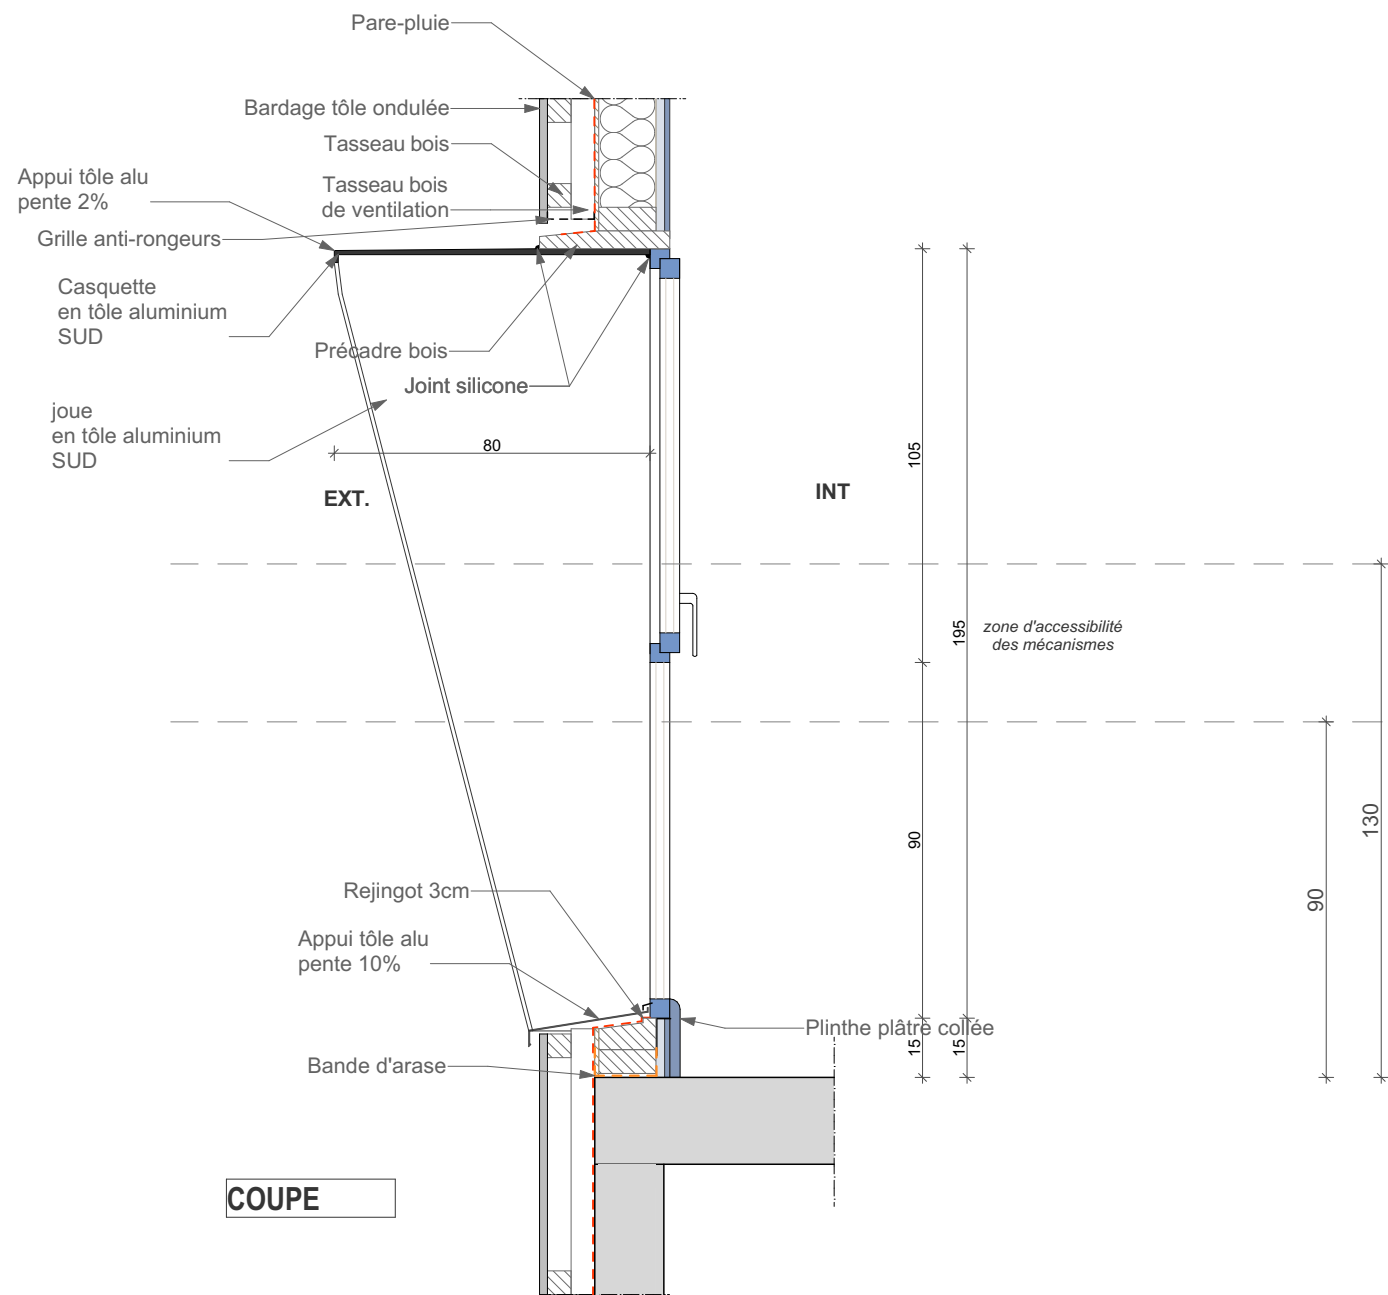




ELEVATION

PLAN

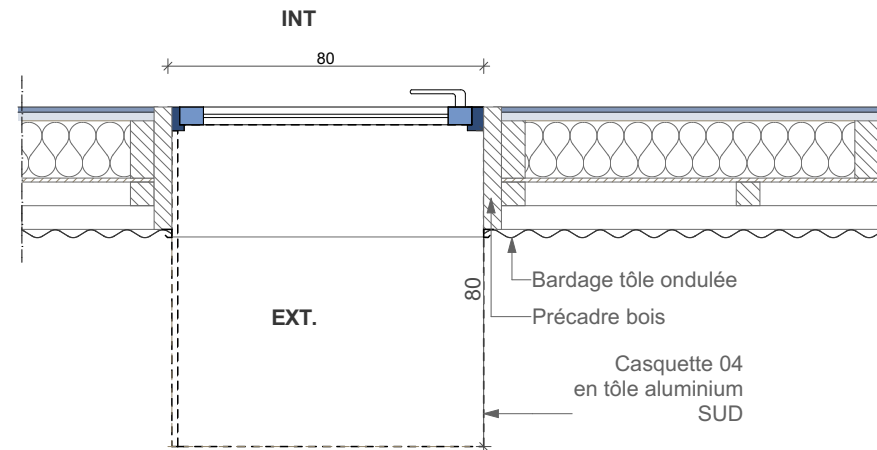


DEPARTEMENT DE LA REUNION COMMUNE DE Saint Denis			 74 Ter A Route du Trou d'eau 97434 La Saline T: 0262 71 14 51 - F: 0262 71 14 53 laurent.alavoine@neo-archi.fr vincent.dementiere@neo-archi.fr
CCE La Réunion Centre de Conservation et d'Etude			
EM1 Mob tole casq. joueG.		03.5	
Aff:	2025-09-25	 Ind4	
Echelle(s): 1:19.15			
DAC de La Réunion  PRÉFET DE LA RÉGION REUNION <i>Laboratoire Epistémologique Pratiqué</i>			

EM1 (80x195)
béton + 4cm PSE ITI + plâtre +
casq et joue gauche tôle

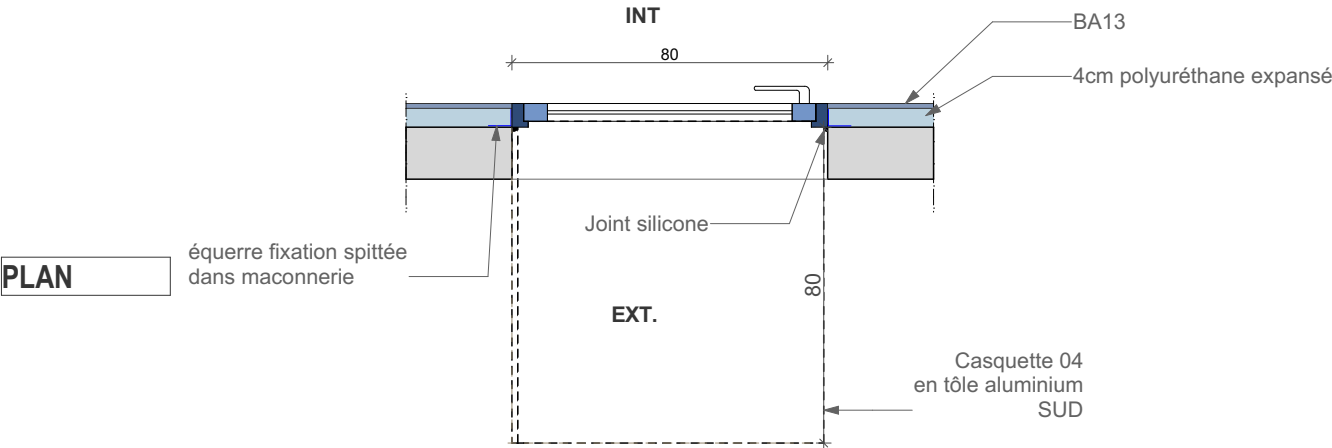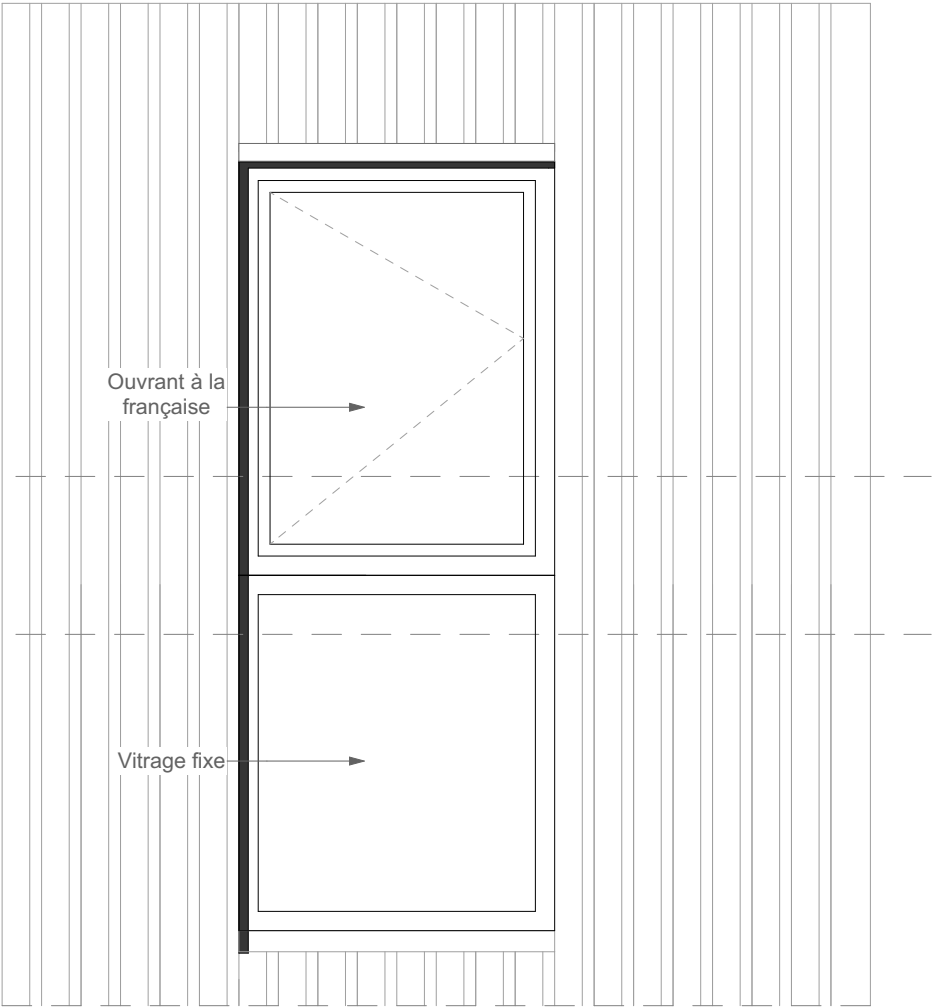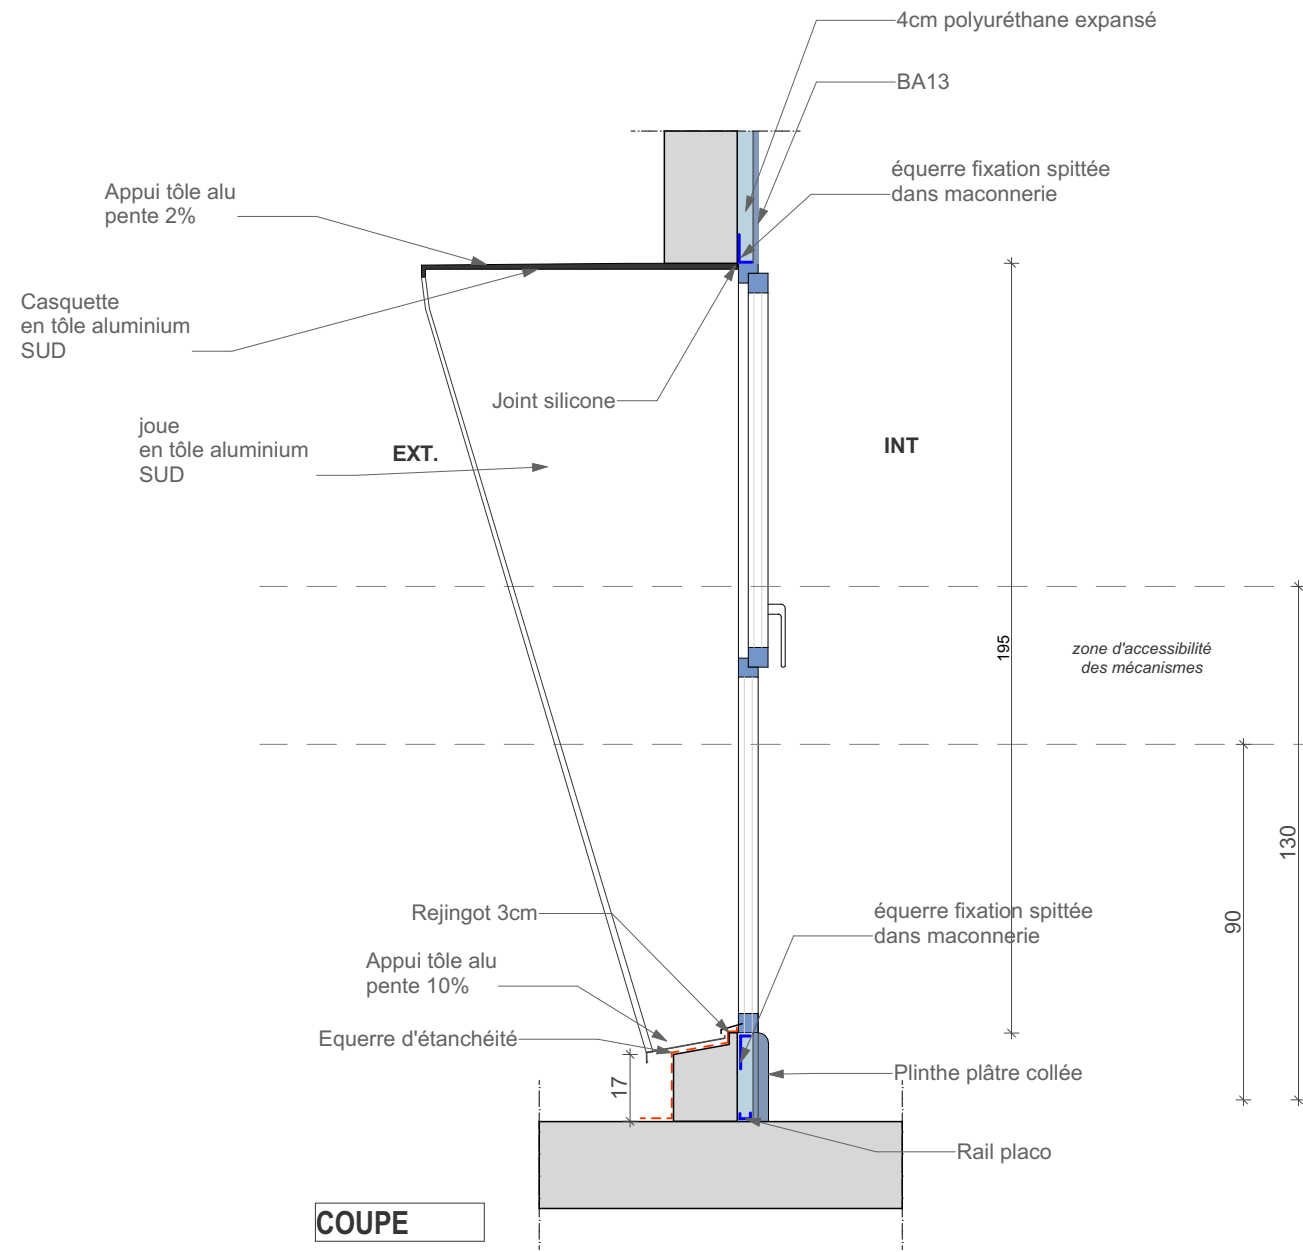


DEPARTEMENT DE LA REUNION COMMUNE DE Saint Denis			 74 Ter A Route du Trou d'eau 97434 La Saline T: 0262 71 14 51 - F: 0262 71 14 53 laurent.alavoine@neo-archi.fr vincent.dementiere@neo-archi.fr
CCE La Réunion Centre de Conservation et d'Etude			
EM1 Beton ITI casq. joueG.		03.6	DAC de La Réunion  PRÉFET DE LA RÉGION REUNION Liberté Égalité Fraternité
Aff:	2025-09-25	DCE Ind4	
Echelle(s): 1:19.15			
N:\2023-08 CCE DACOI\2. ETUDES\6.Bis DCE 2\Pièces graphiques\CCE DACOI 2025-07-03_DCE-Ind4.pln			

EM1 (80x195)
MOB bardage métal
casquette metal
joue gauche metal perfo

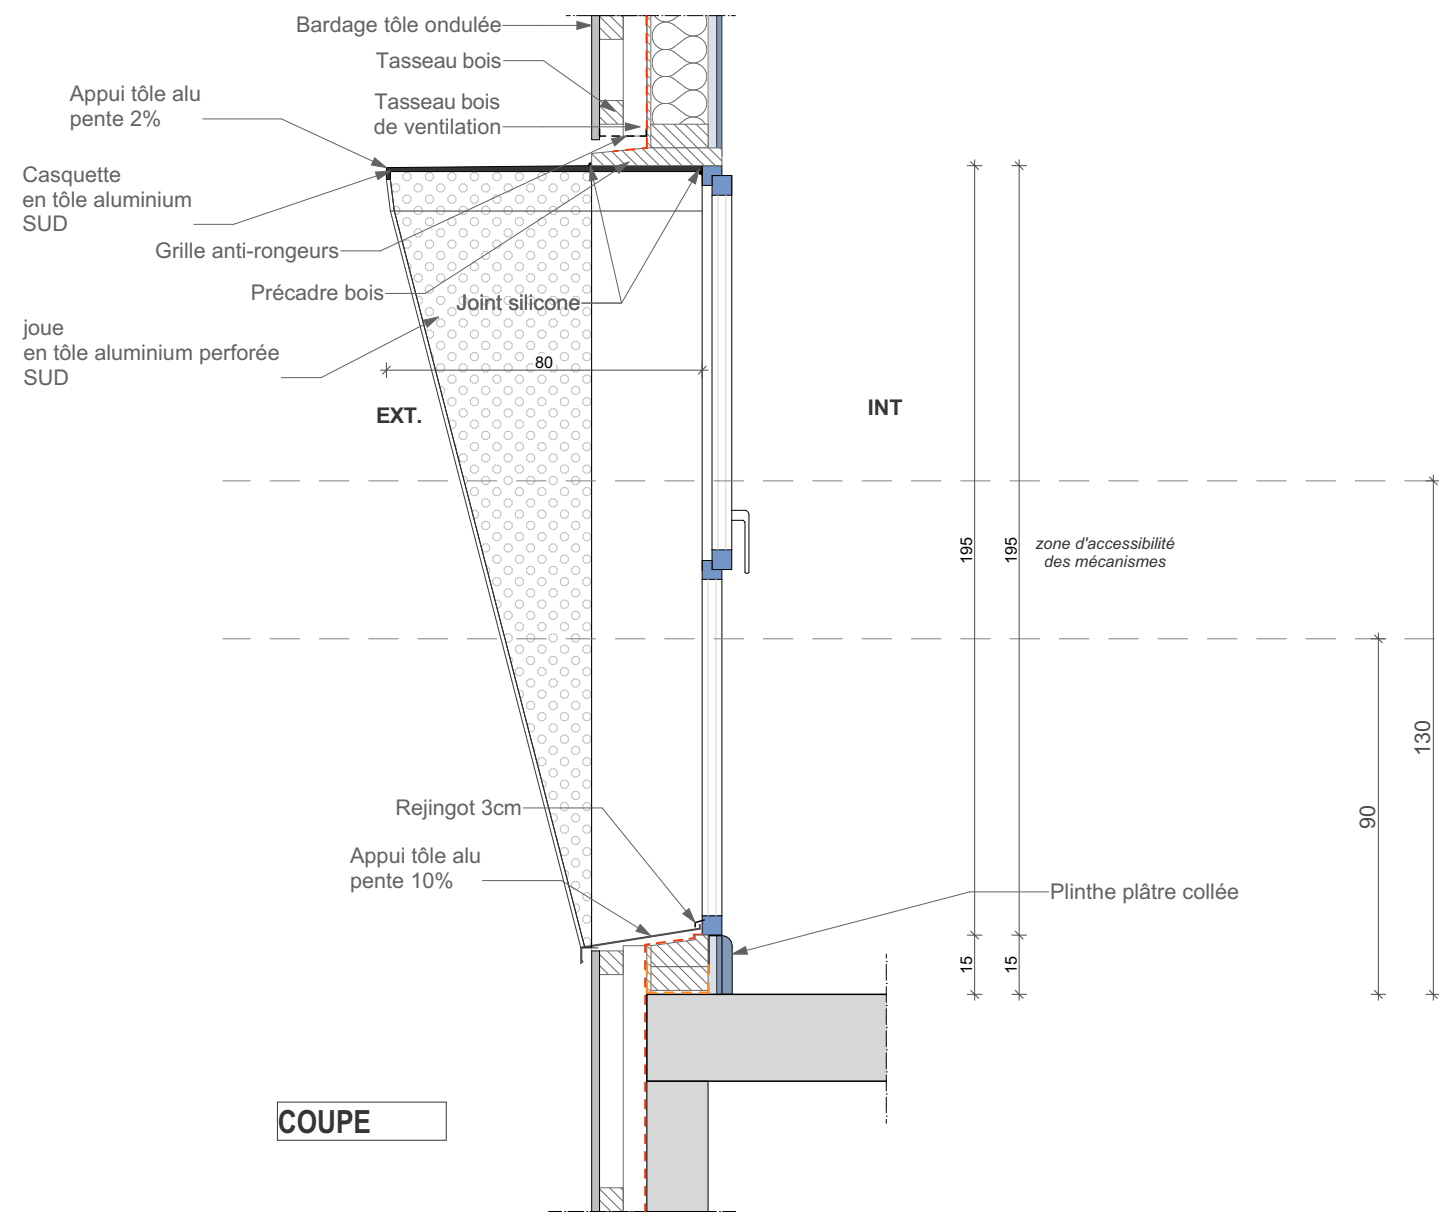


COUPE

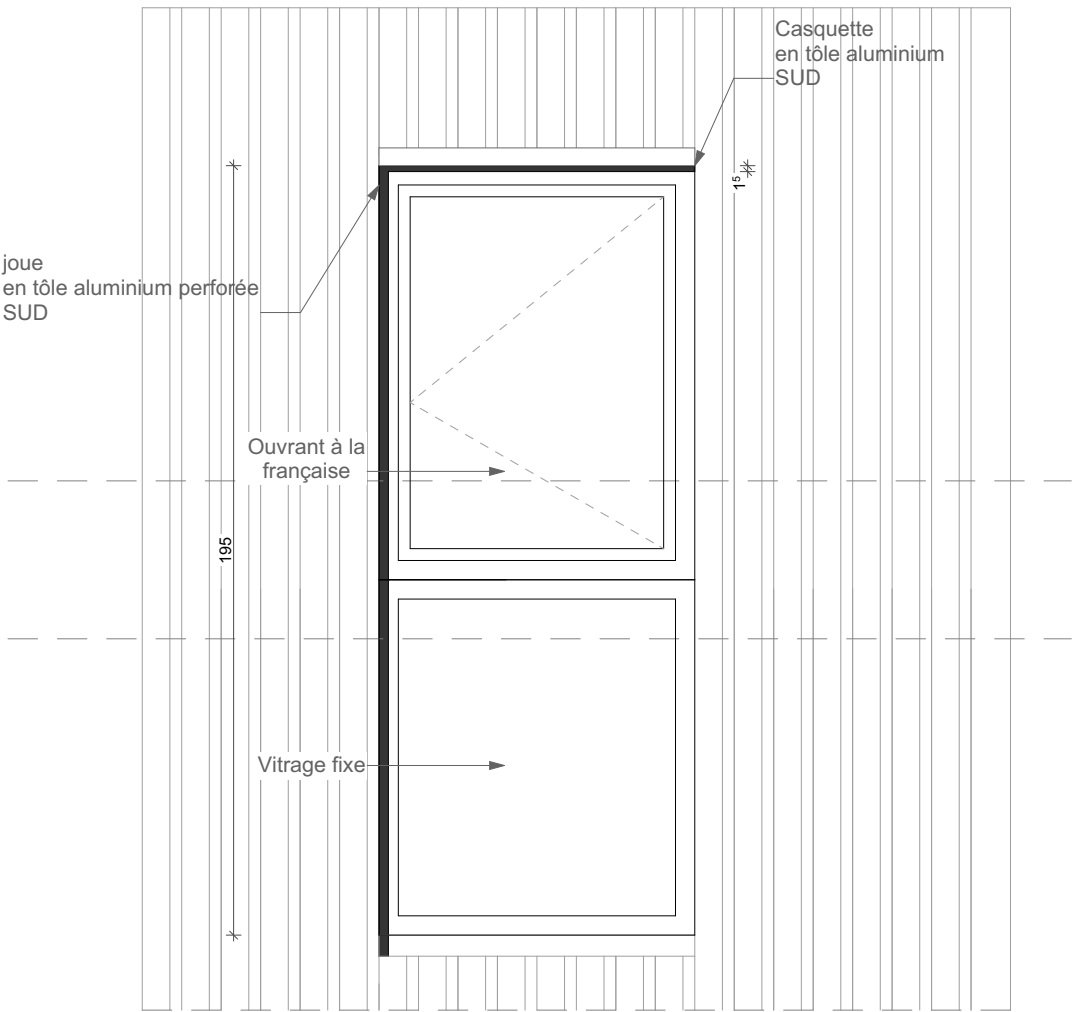

ELEVATION




PLAN

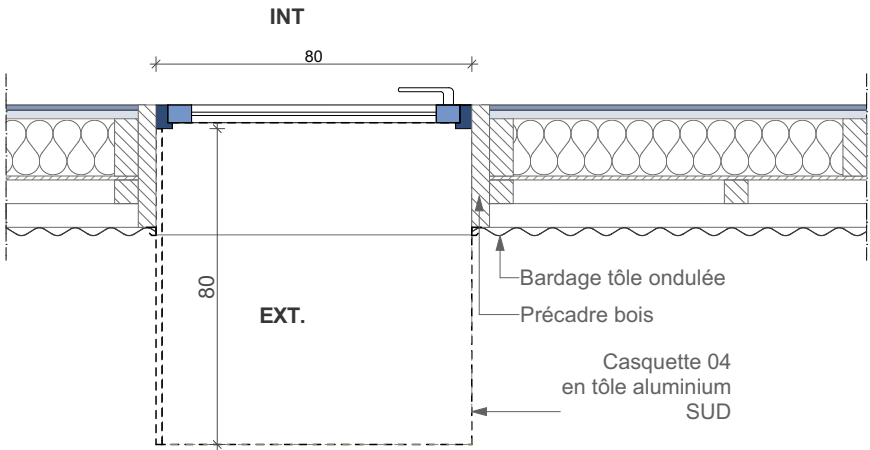

DEPARTEMENT DE LA REUNION COMMUNE DE Saint Denis			 74 Ter A Route du Trou d'eau 97434 La Saline T: 0262 71 14 51 - F: 0262 71 14 53 laurent.alavoine@neo-archi.fr vincent.dementiere@neo-archi.fr
CCE La Réunion Centre de Conservation et d'Etude			
EM1 Mob tole Casq. JoueG metal perfo. 03.7			DAC de La Réunion
Aff:	2025-09-25	DCE Ind4	 PRÉFET DE LA RÉGION REUNION <i>Liberté Égalité Fraternité</i>
Echelle(s): 1:19.15			



N:\2023-08 CCE DACOI\2. ETUDE\6.Bis DCE 2\Pièces graphiques\CCE DACOI\ 2025-07-03_DCE-Ind4.jpg

EM1 (80x195)
MOB bardage métal
casquette metal
joue droite metal perfo

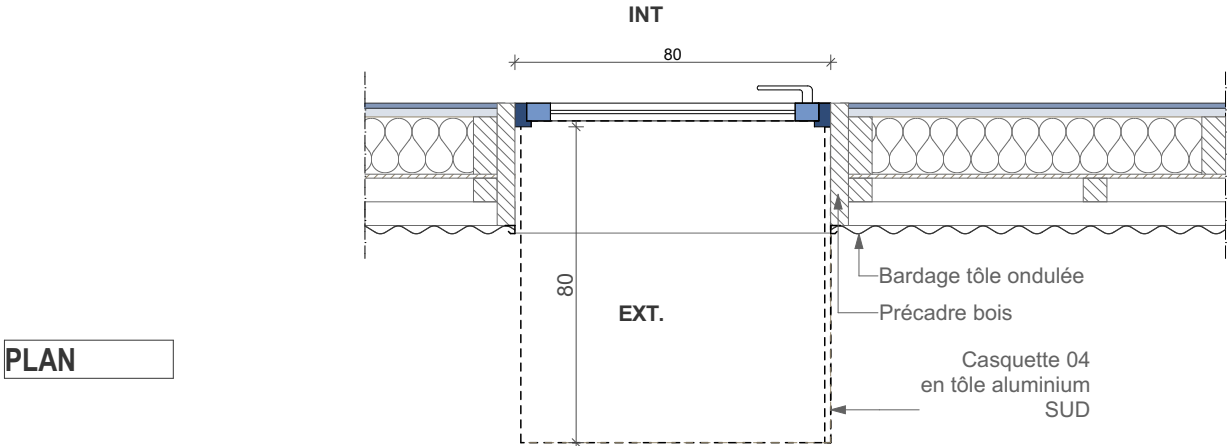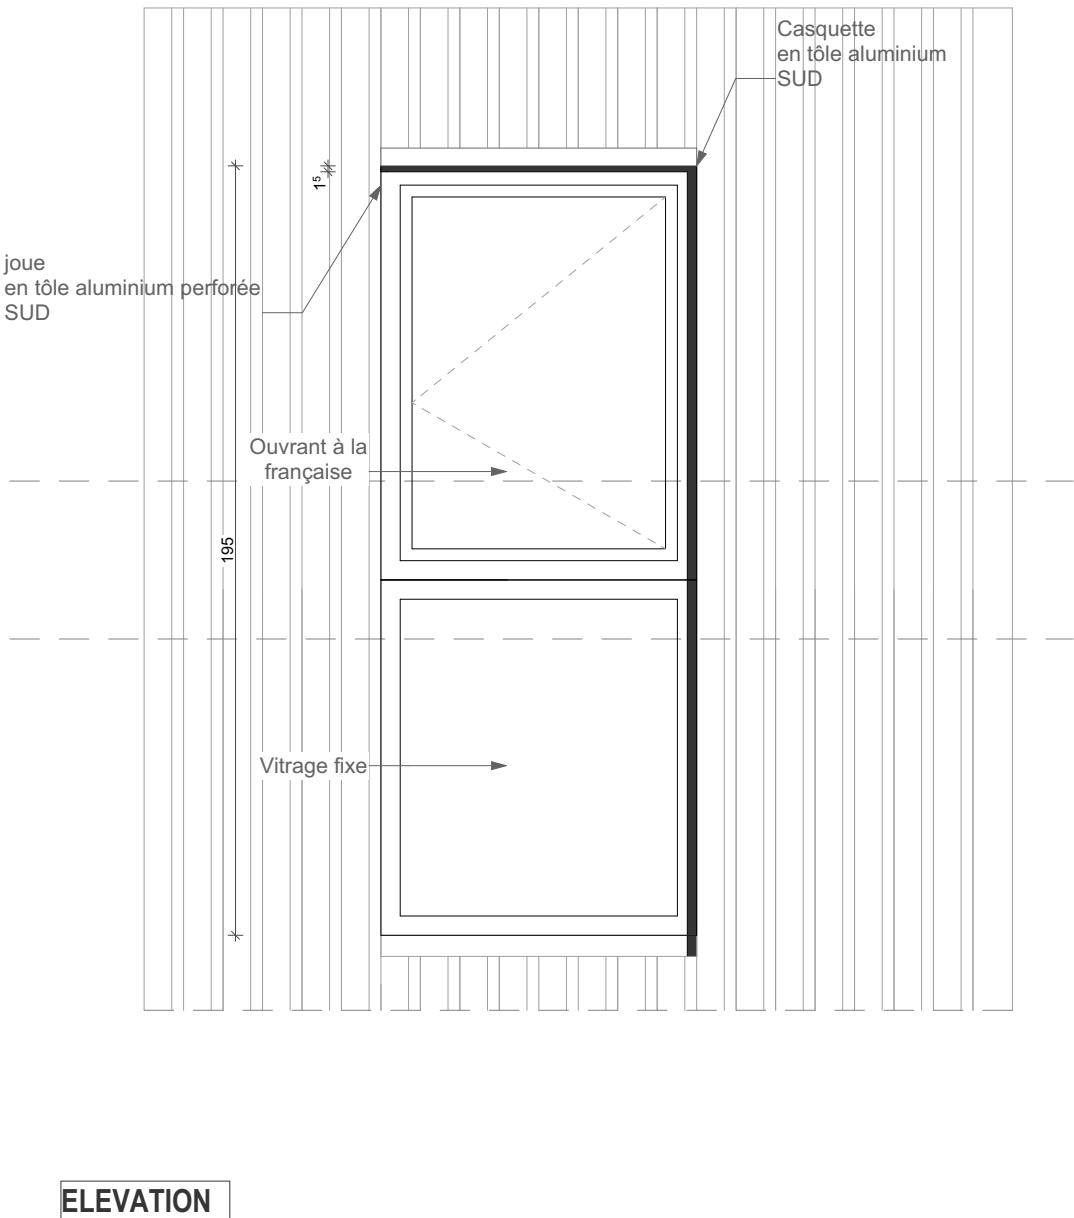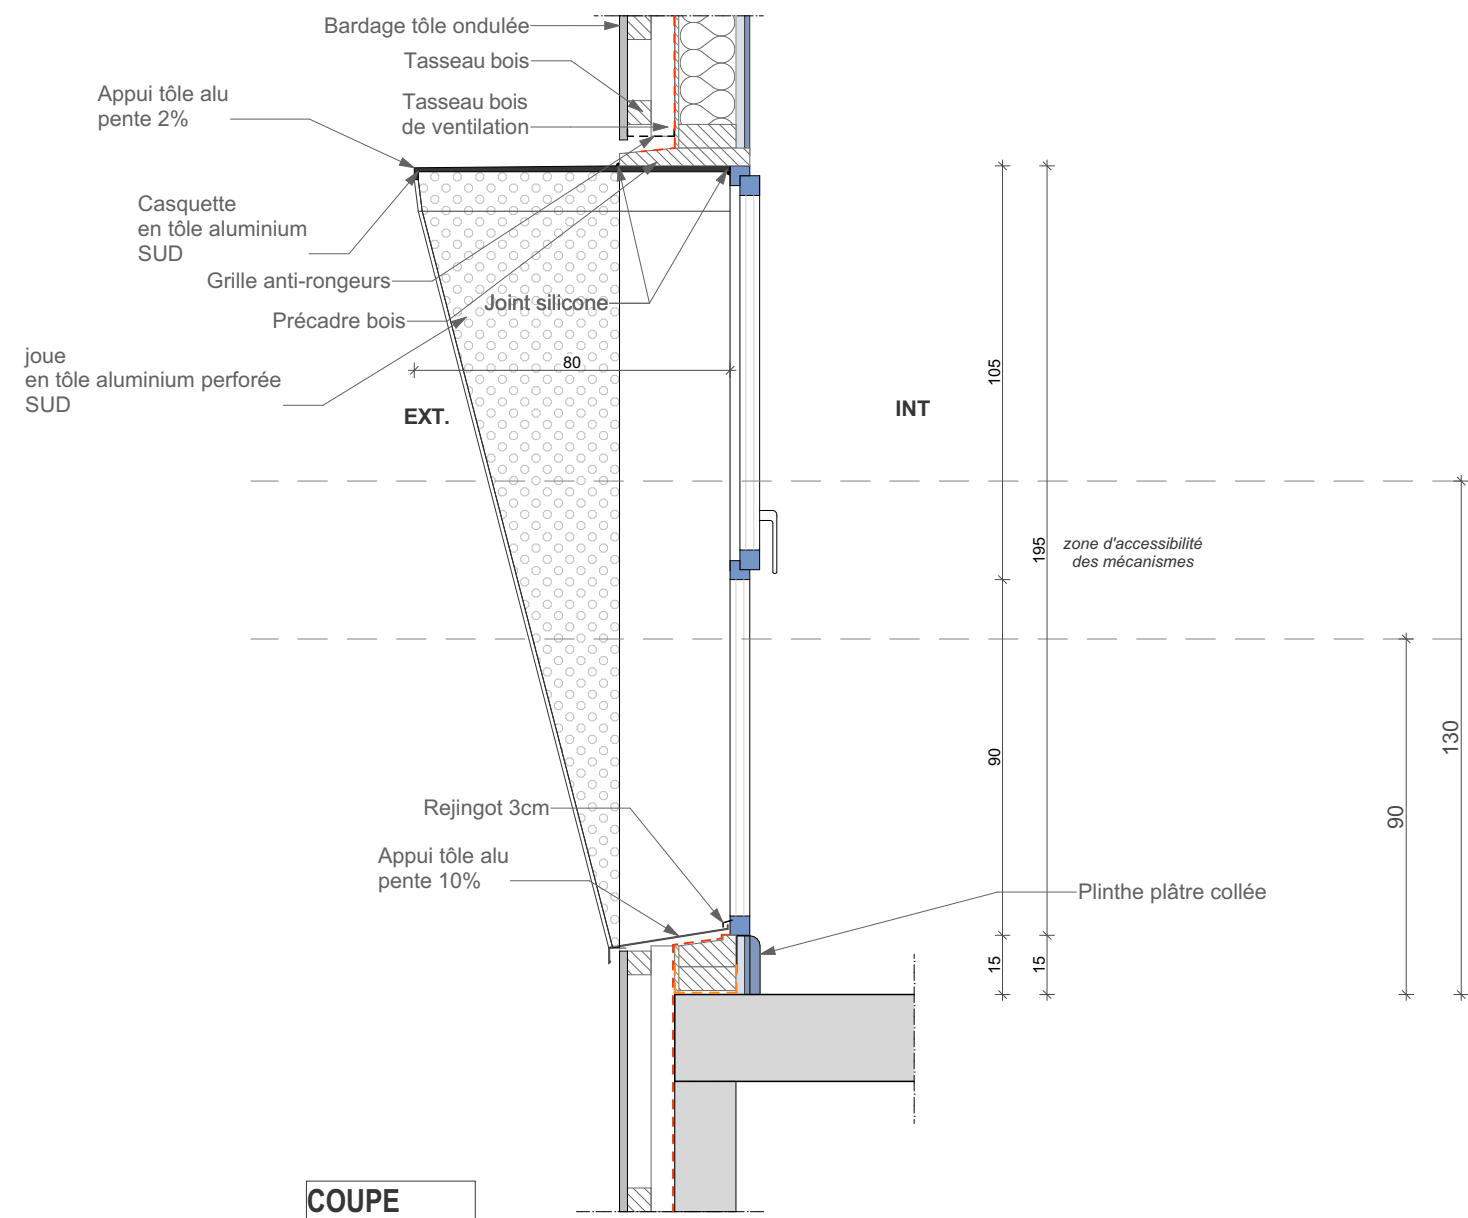

DEPARTEMENT DE LA REUNION COMMUNE DE Saint Denis			 74 Ter A Route du Trou d'eau 97434 La Saline T: 0262 71 14 51 - F: 0262 71 14 53 laurent.alavoine@neo-archi.fr vincent.dementiere@neo-archi.fr
CCE La Réunion Centre de Conservation et d'Etude			
EM1 Mob tole Casq. JoueD metal perfo.		03.8	DAC de La Réunion  PRÉFET DE LA RÉGION REUNION <i>Liberté Égalité Fraternité</i>
Aff:	2025-09-25	DCE Ind4	
Echelle(s): 1:19.15			


EM2 (160x195)
MOB bardage métal
casquette et joue SUD

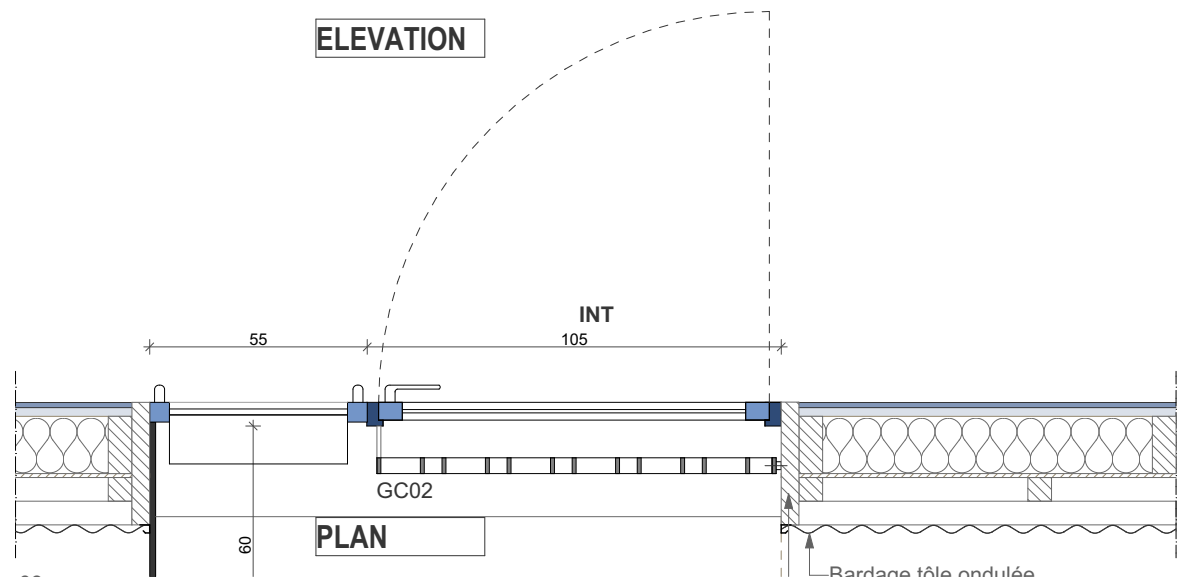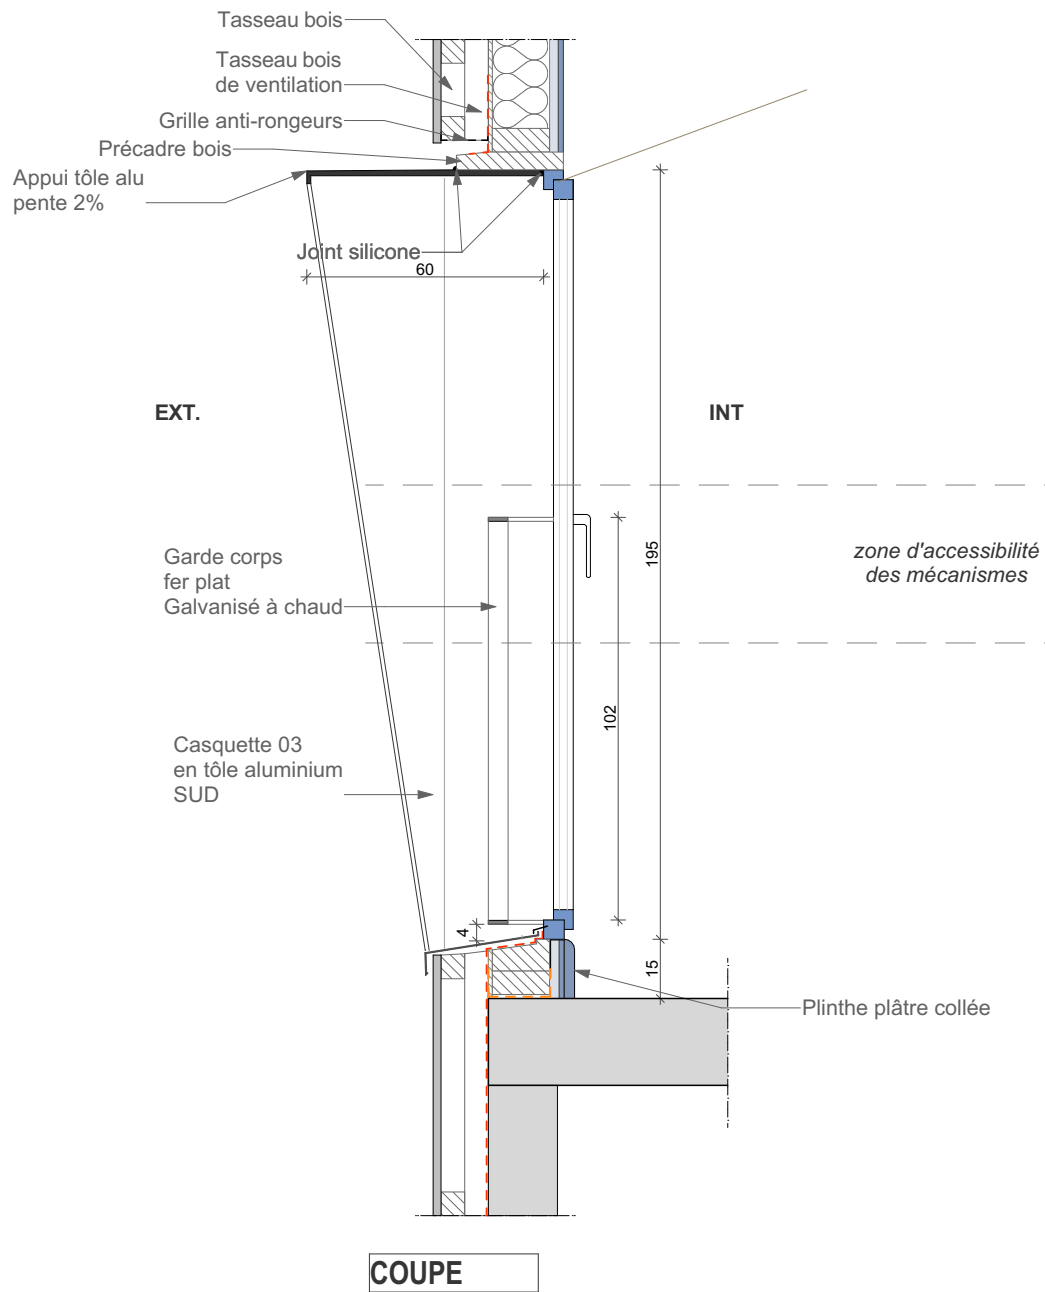


<p>DEPARTEMENT DE LA REUNION COMMUNE DE Saint Denis</p>		 <p>74 Ter A Route du Trou d'eau 97434 La Saline T: 0262 71 14 51 - F: 0262 71 14 53 laurent.alavoine@neo-archi.fr vincent.dementiere@neo-archi.fr</p>	
<p>CCE La Réunion Centre de Conservation et d'Etude</p>			
<p>EM2 MOB tole casq. JoueG.</p>		<p>03.9</p>	
<p>Aff:</p>	<p>2025-09-25</p>	<p>DCE</p>	
<p>Echelle(s): 1:19.15</p>		<p>Ind4</p>	

N:\2023-08 CCE DACOI\2. ETUDES\6.Bis DCE 2\Pièces graphiques\CCE DACOI 2025-07-03_DCE-Ind4.pln


EM2A (160x210)
béton

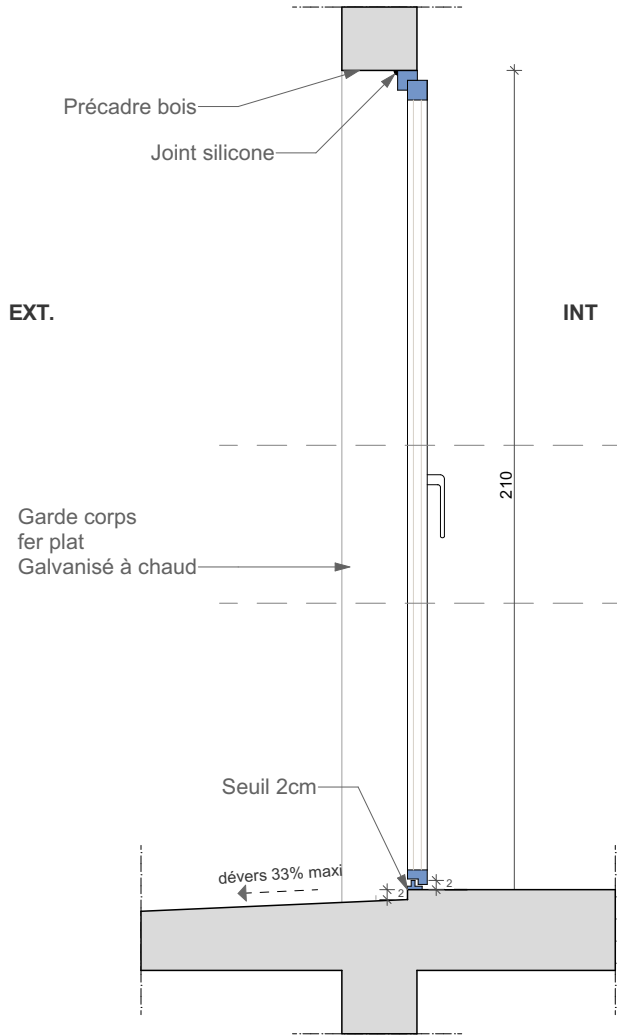

COUPE

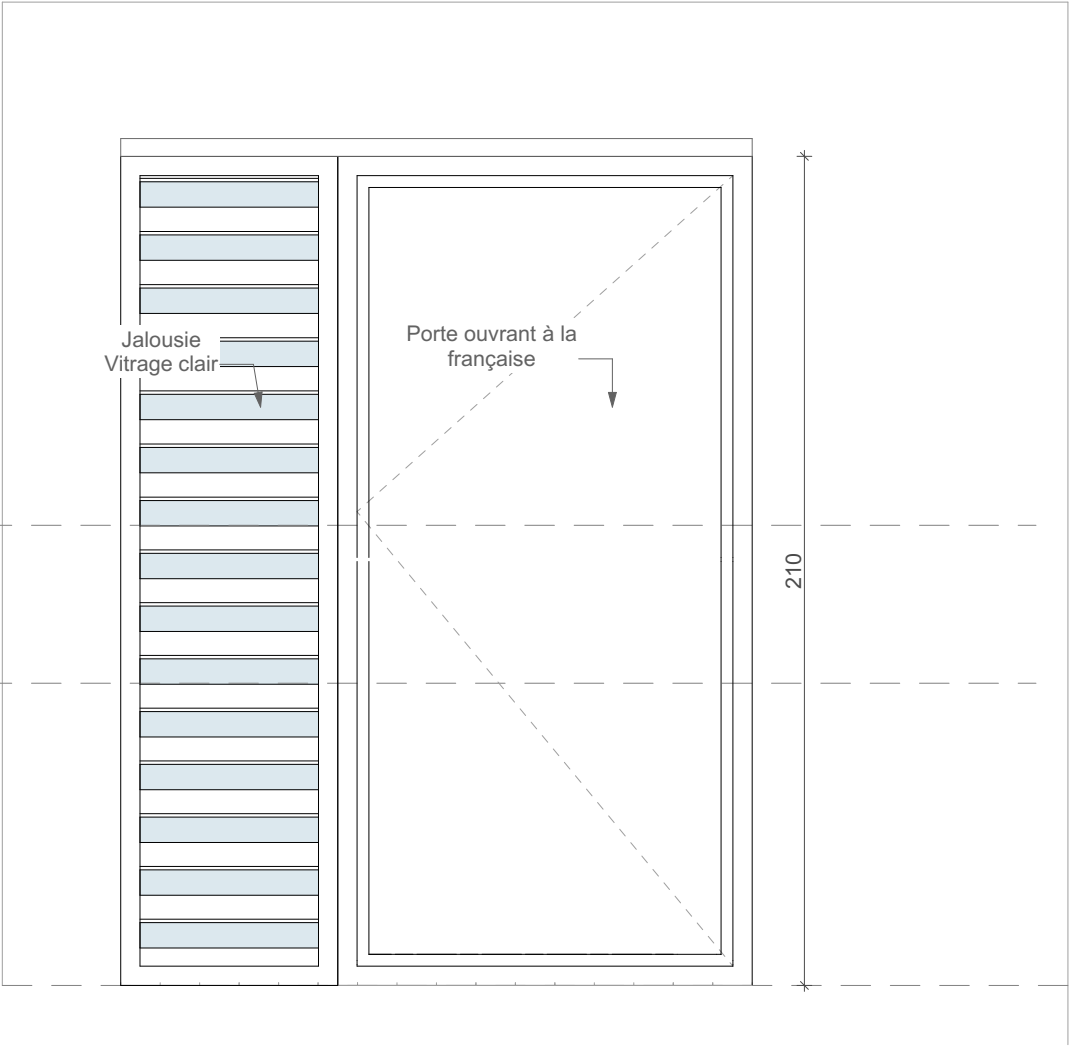


ELEVATION

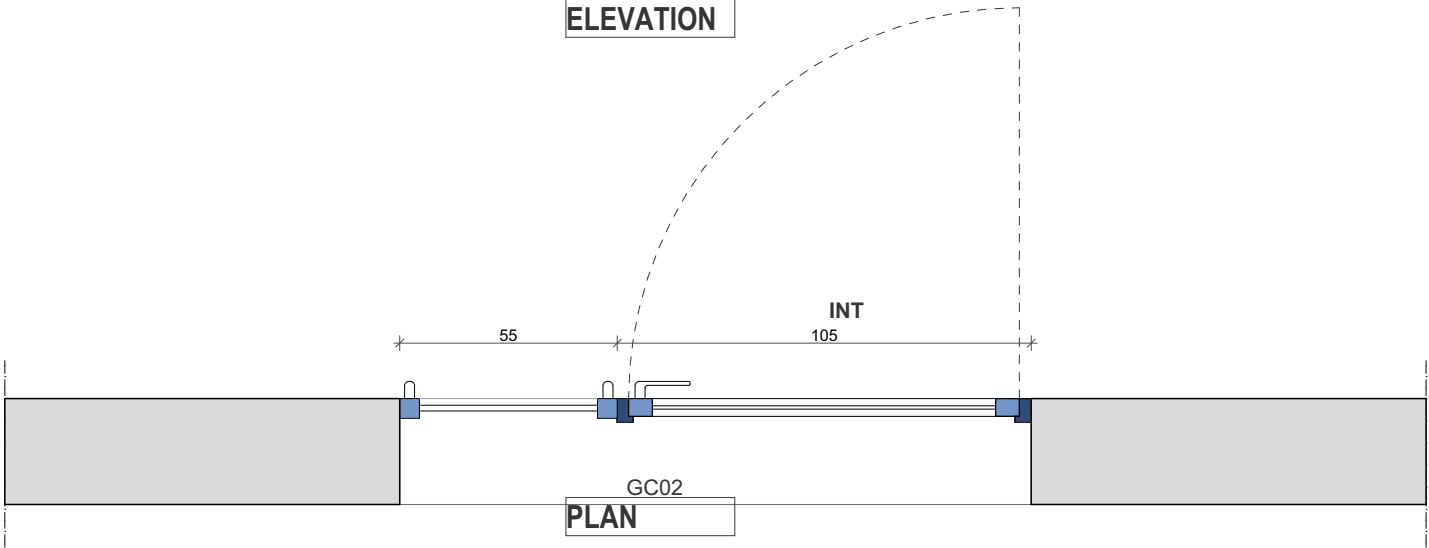


PLAN

DEPARTEMENT DE LA REUNION COMMUNE DE Saint Denis			 74 Ter A Route du Trou d'eau 97434 La Saline T: 0262 71 14 51 - F: 0262 71 14 53 laurent.alavoine@neo-archi.fr vincent.dementiere@neo-archi.fr
CCE La Réunion Centre de Conservation et d'Etude			
EM2A Beton		03.10	DAC de La Réunion
Aff:	2025-09-25	DCE Ind4	 PRÉFET DE LA RÉGION REUNION <i>Liberté Égalité Fraternité</i>
Echelle(s): 1:19.15			


EM2A (160x210)
bois bardage bois

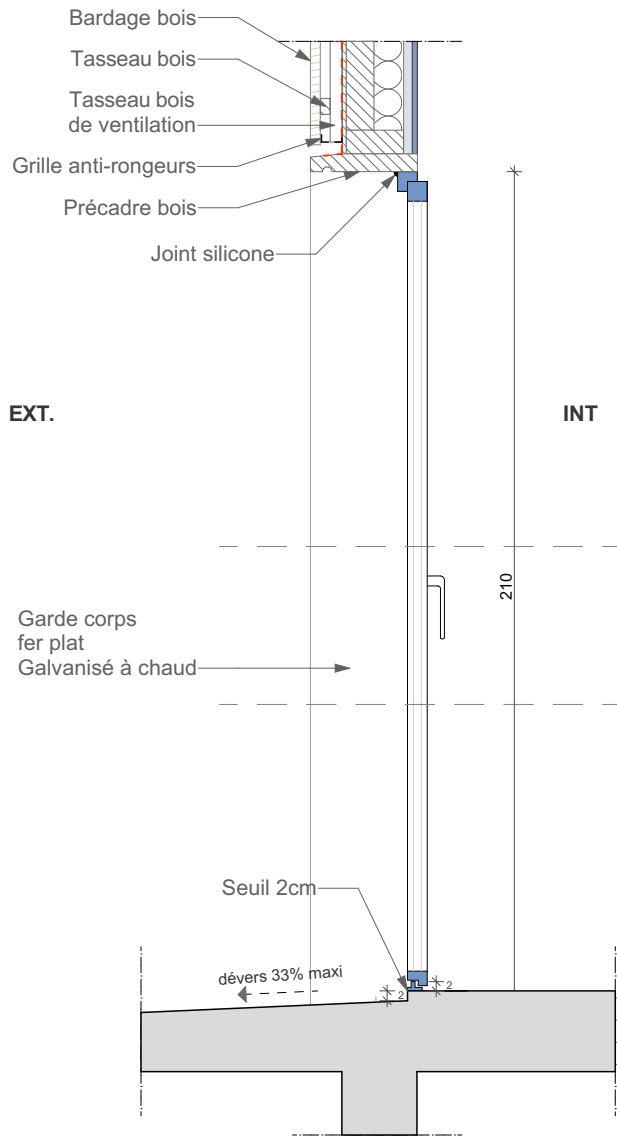

COUPE

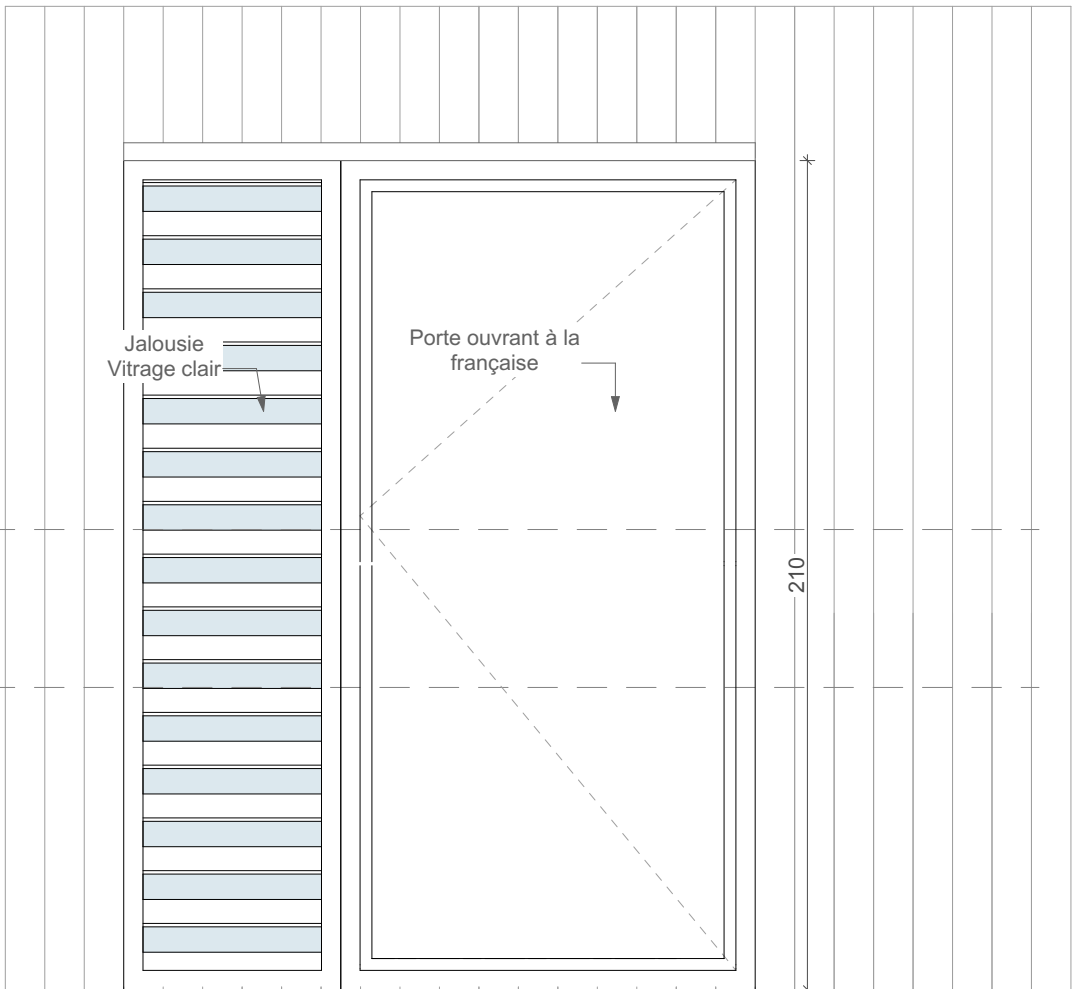


ELEVATION

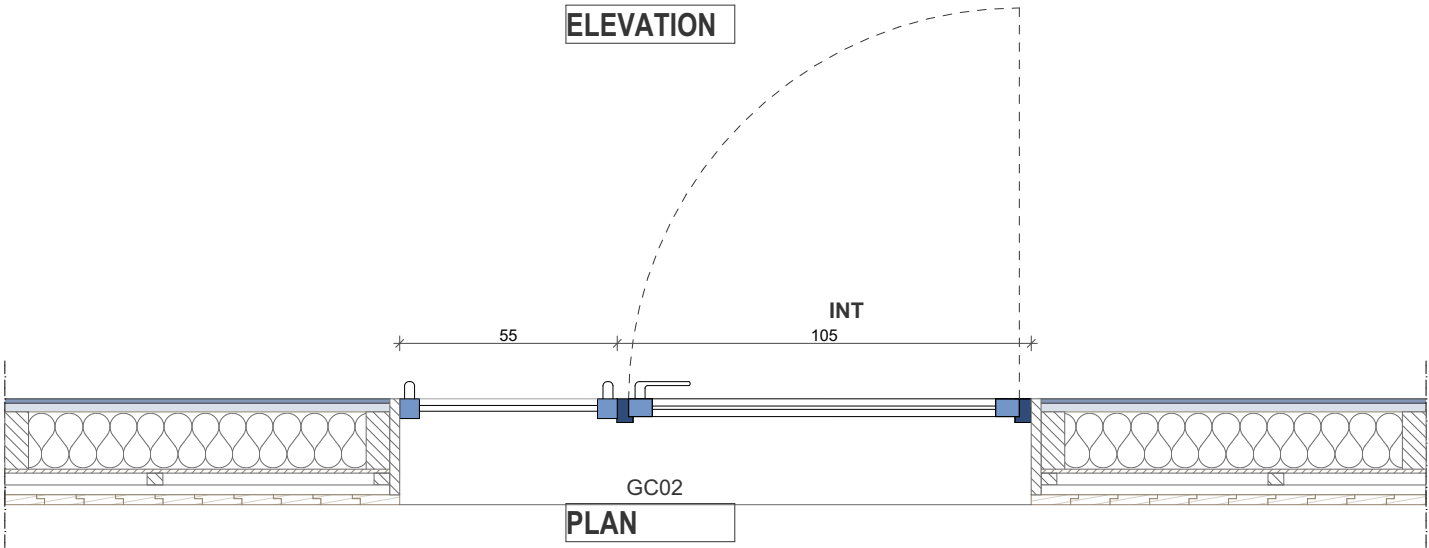



PLAN

DEPARTEMENT DE LA REUNION COMMUNE DE Saint Denis			 74 Ter A Route du Trou d'eau 97434 La Saline T: 0262 71 14 51 - F: 0262 71 14 53 laurent.alavoine@neo-archi.fr vincent.dementiere@neo-archi.fr
CCE La Réunion Centre de Conservation et d'Etude			
EM2A Bois03.11			DAC de La Réunion  PRÉFET DE LA RÉGION REUNION <i>Laboratoire Epistémologique Pratiqué</i>
Aff:	2025-09-25	DCE Ind4	
Echelle(s): 1:19.15			


EM2 (160x195)
MOB bardage métal
casquette et joue SUD

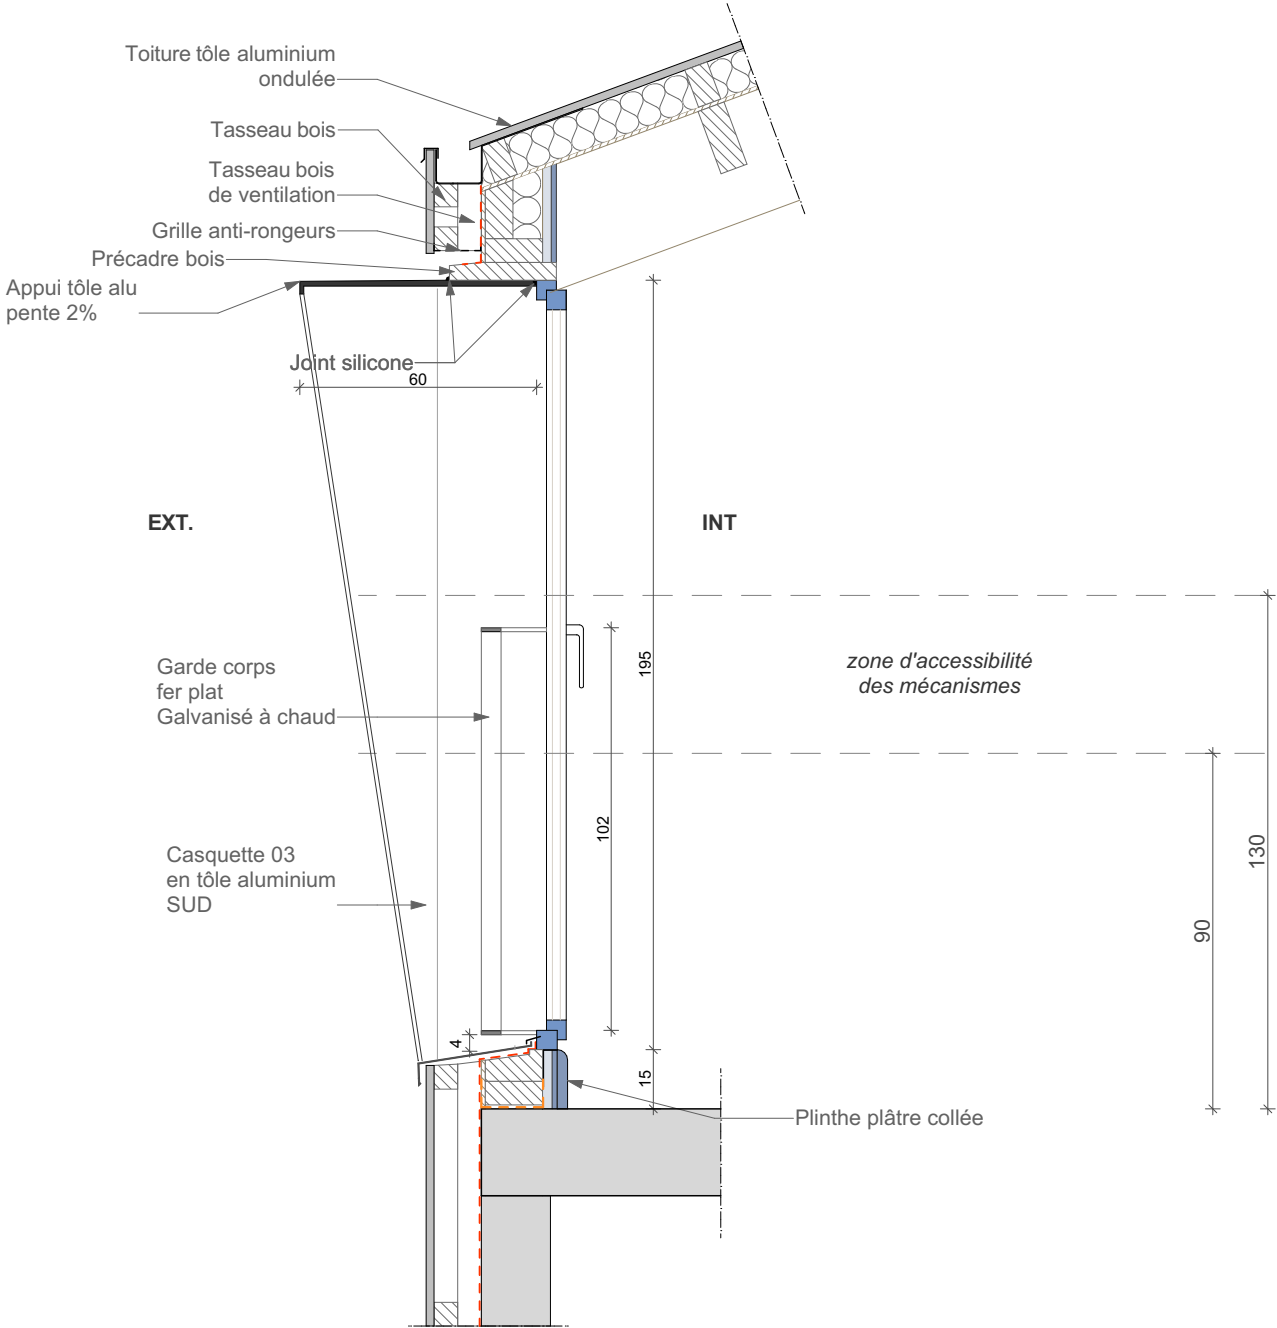

COUPE

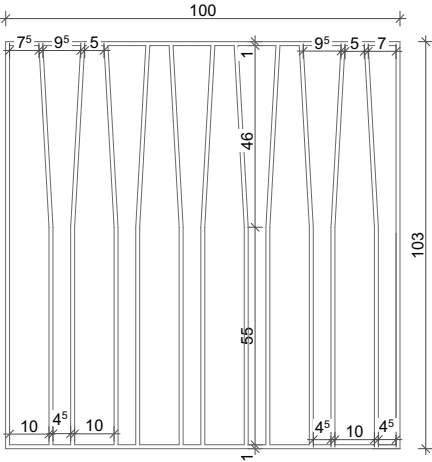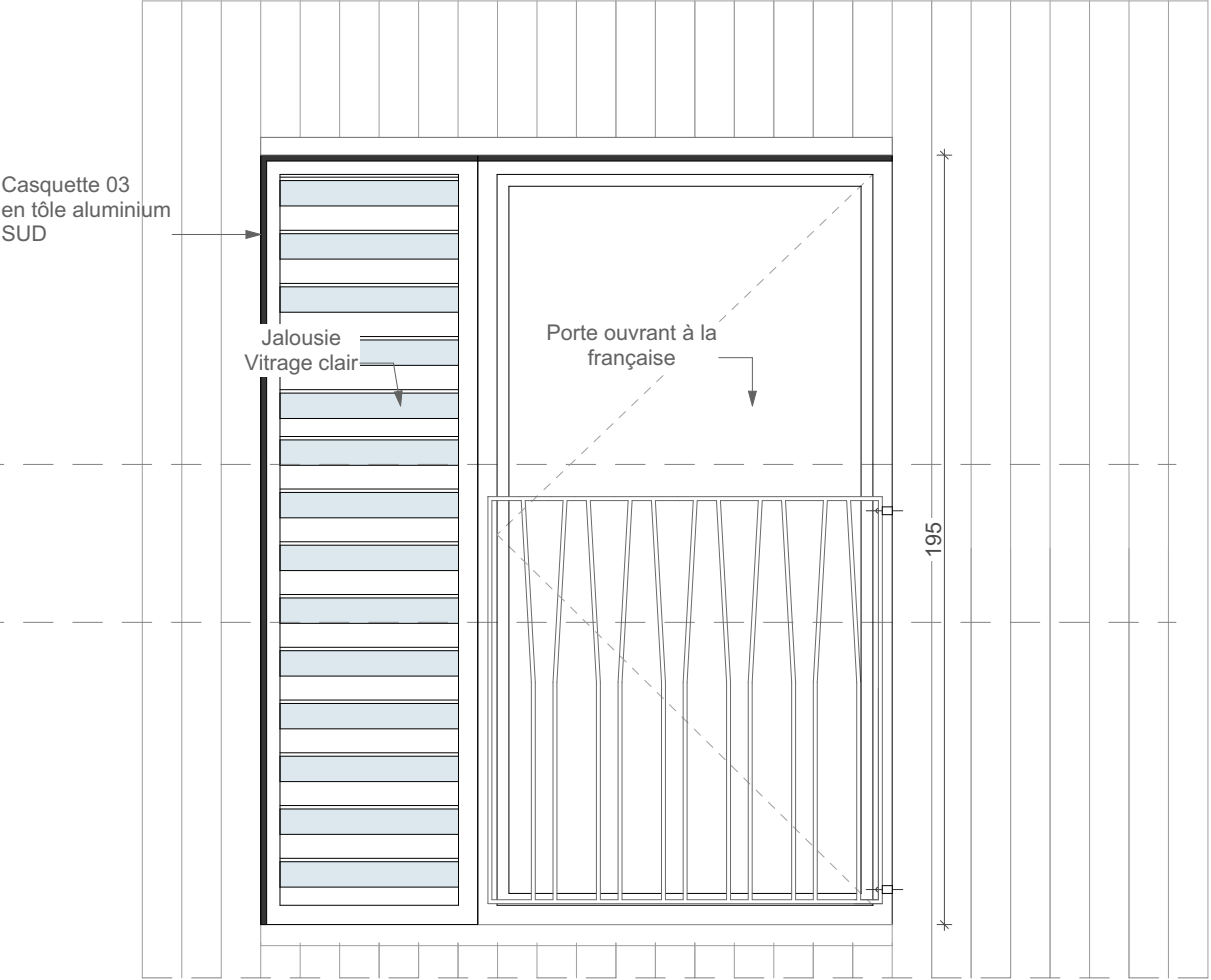


ELEVATION

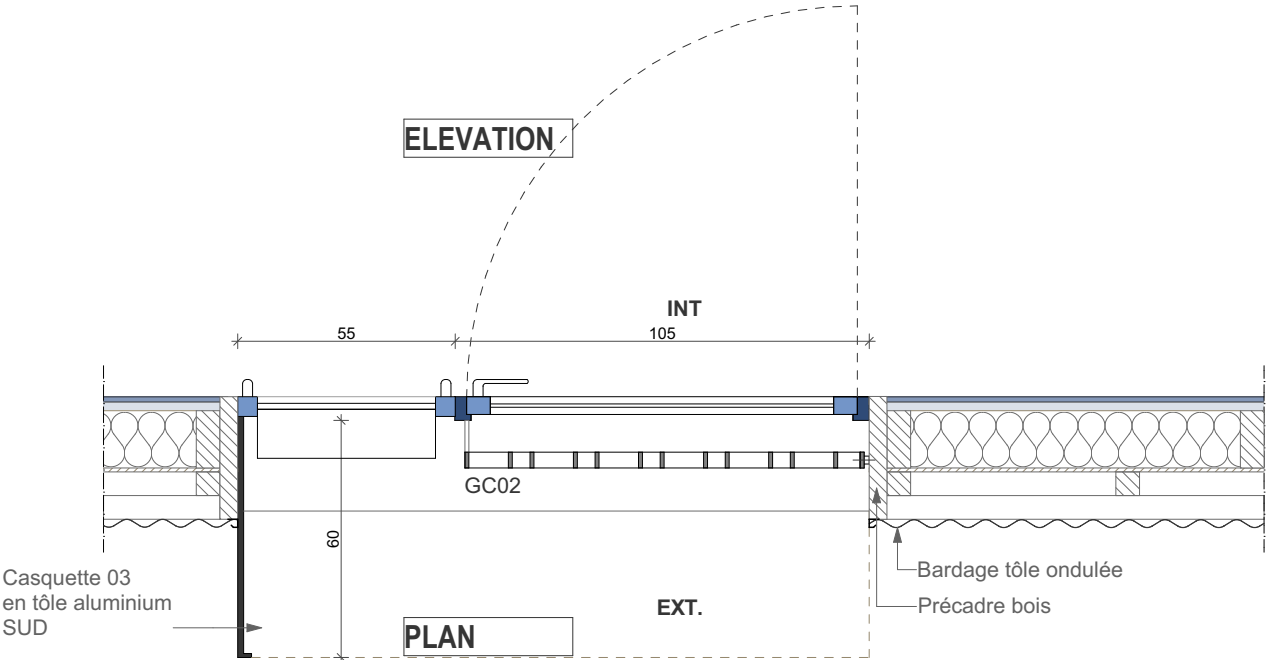


PLAN

DEPARTEMENT DE LA REUNION COMMUNE DE Saint Denis			 74 Ter A Route du Trou d'eau 97434 La Saline T: 0262 71 14 51 - F: 0262 71 14 53 laurent.alavoine@neo-archi.fr vincent.dementiere@neo-archi.fr
CCE La Réunion Centre de Conservation et d'Etude			
EM2 MOB tole toiture		03.12	
Aff:	2025-09-25	 Ind4	
Echelle(s): 1:19.15			

 PRÉFET DE LA RÉGION REUNION <i>Liberté Égalité Fraternité</i>

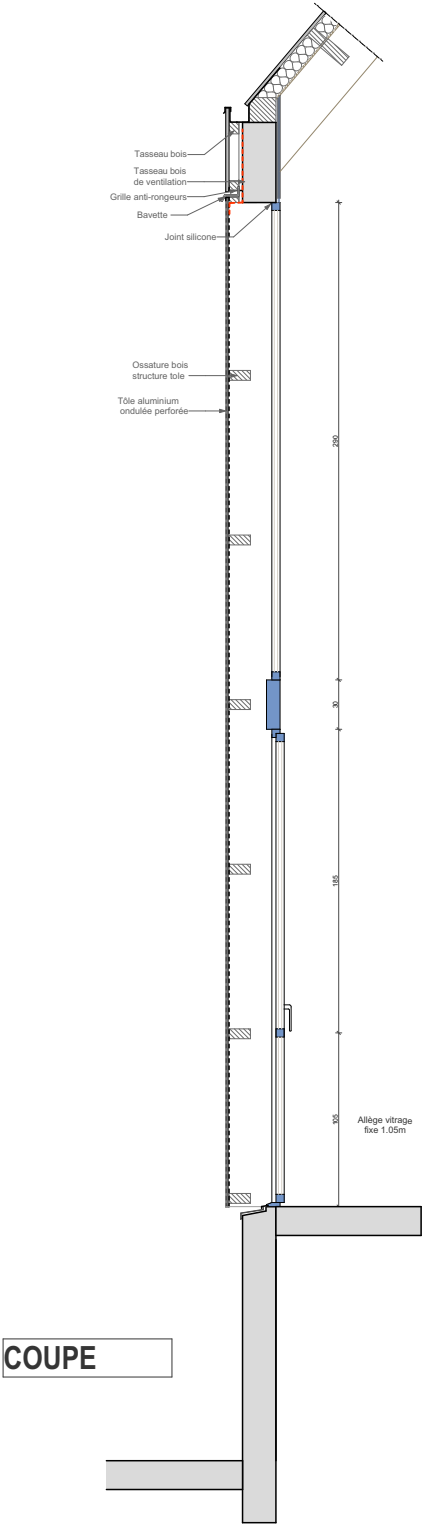


COUPE

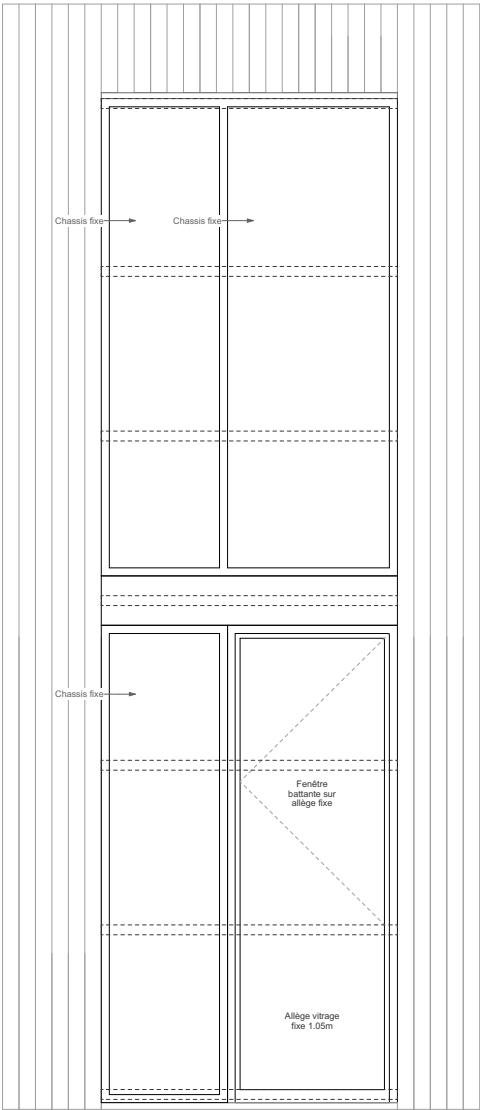

ELEVATION


DEPARTEMENT DE LA REUNION COMMUNE DE Saint Denis			<div><div>74 Ter A Route du Trou d'eau 97434 La Saline T: 0262 71 14 51 - F: 0262 71 14 53 laurent.alavoine@neo-archi.fr vincent.dementiere@neo-archi.fr</div></div>
CCE La Réunion Centre de Conservation et d'Etude			
EM3		03.13	DAC de La Réunion
Aff:	2025-09-25	DCE	<div><div>PRÉFET DE LA RÉGION RÉUNION</div><div>Liberté Égalité Fraternité</div></div>
Echelle(s): 1:45.94			

N:\2023-08 CCE DACOI\2. ETUDES\6.Bis DCE 2\Pièces graphiques\CCE DACOI 2025-07-03_DCE-Ind4.pln

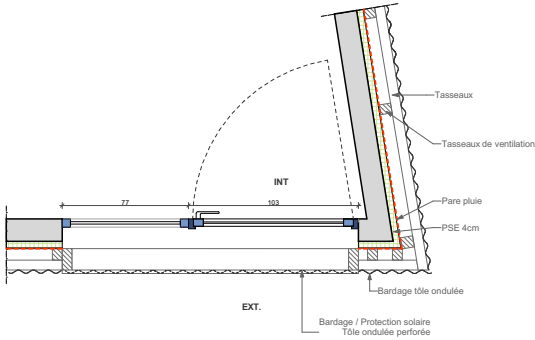




PLAN

EM4
béton ITE bardage métal

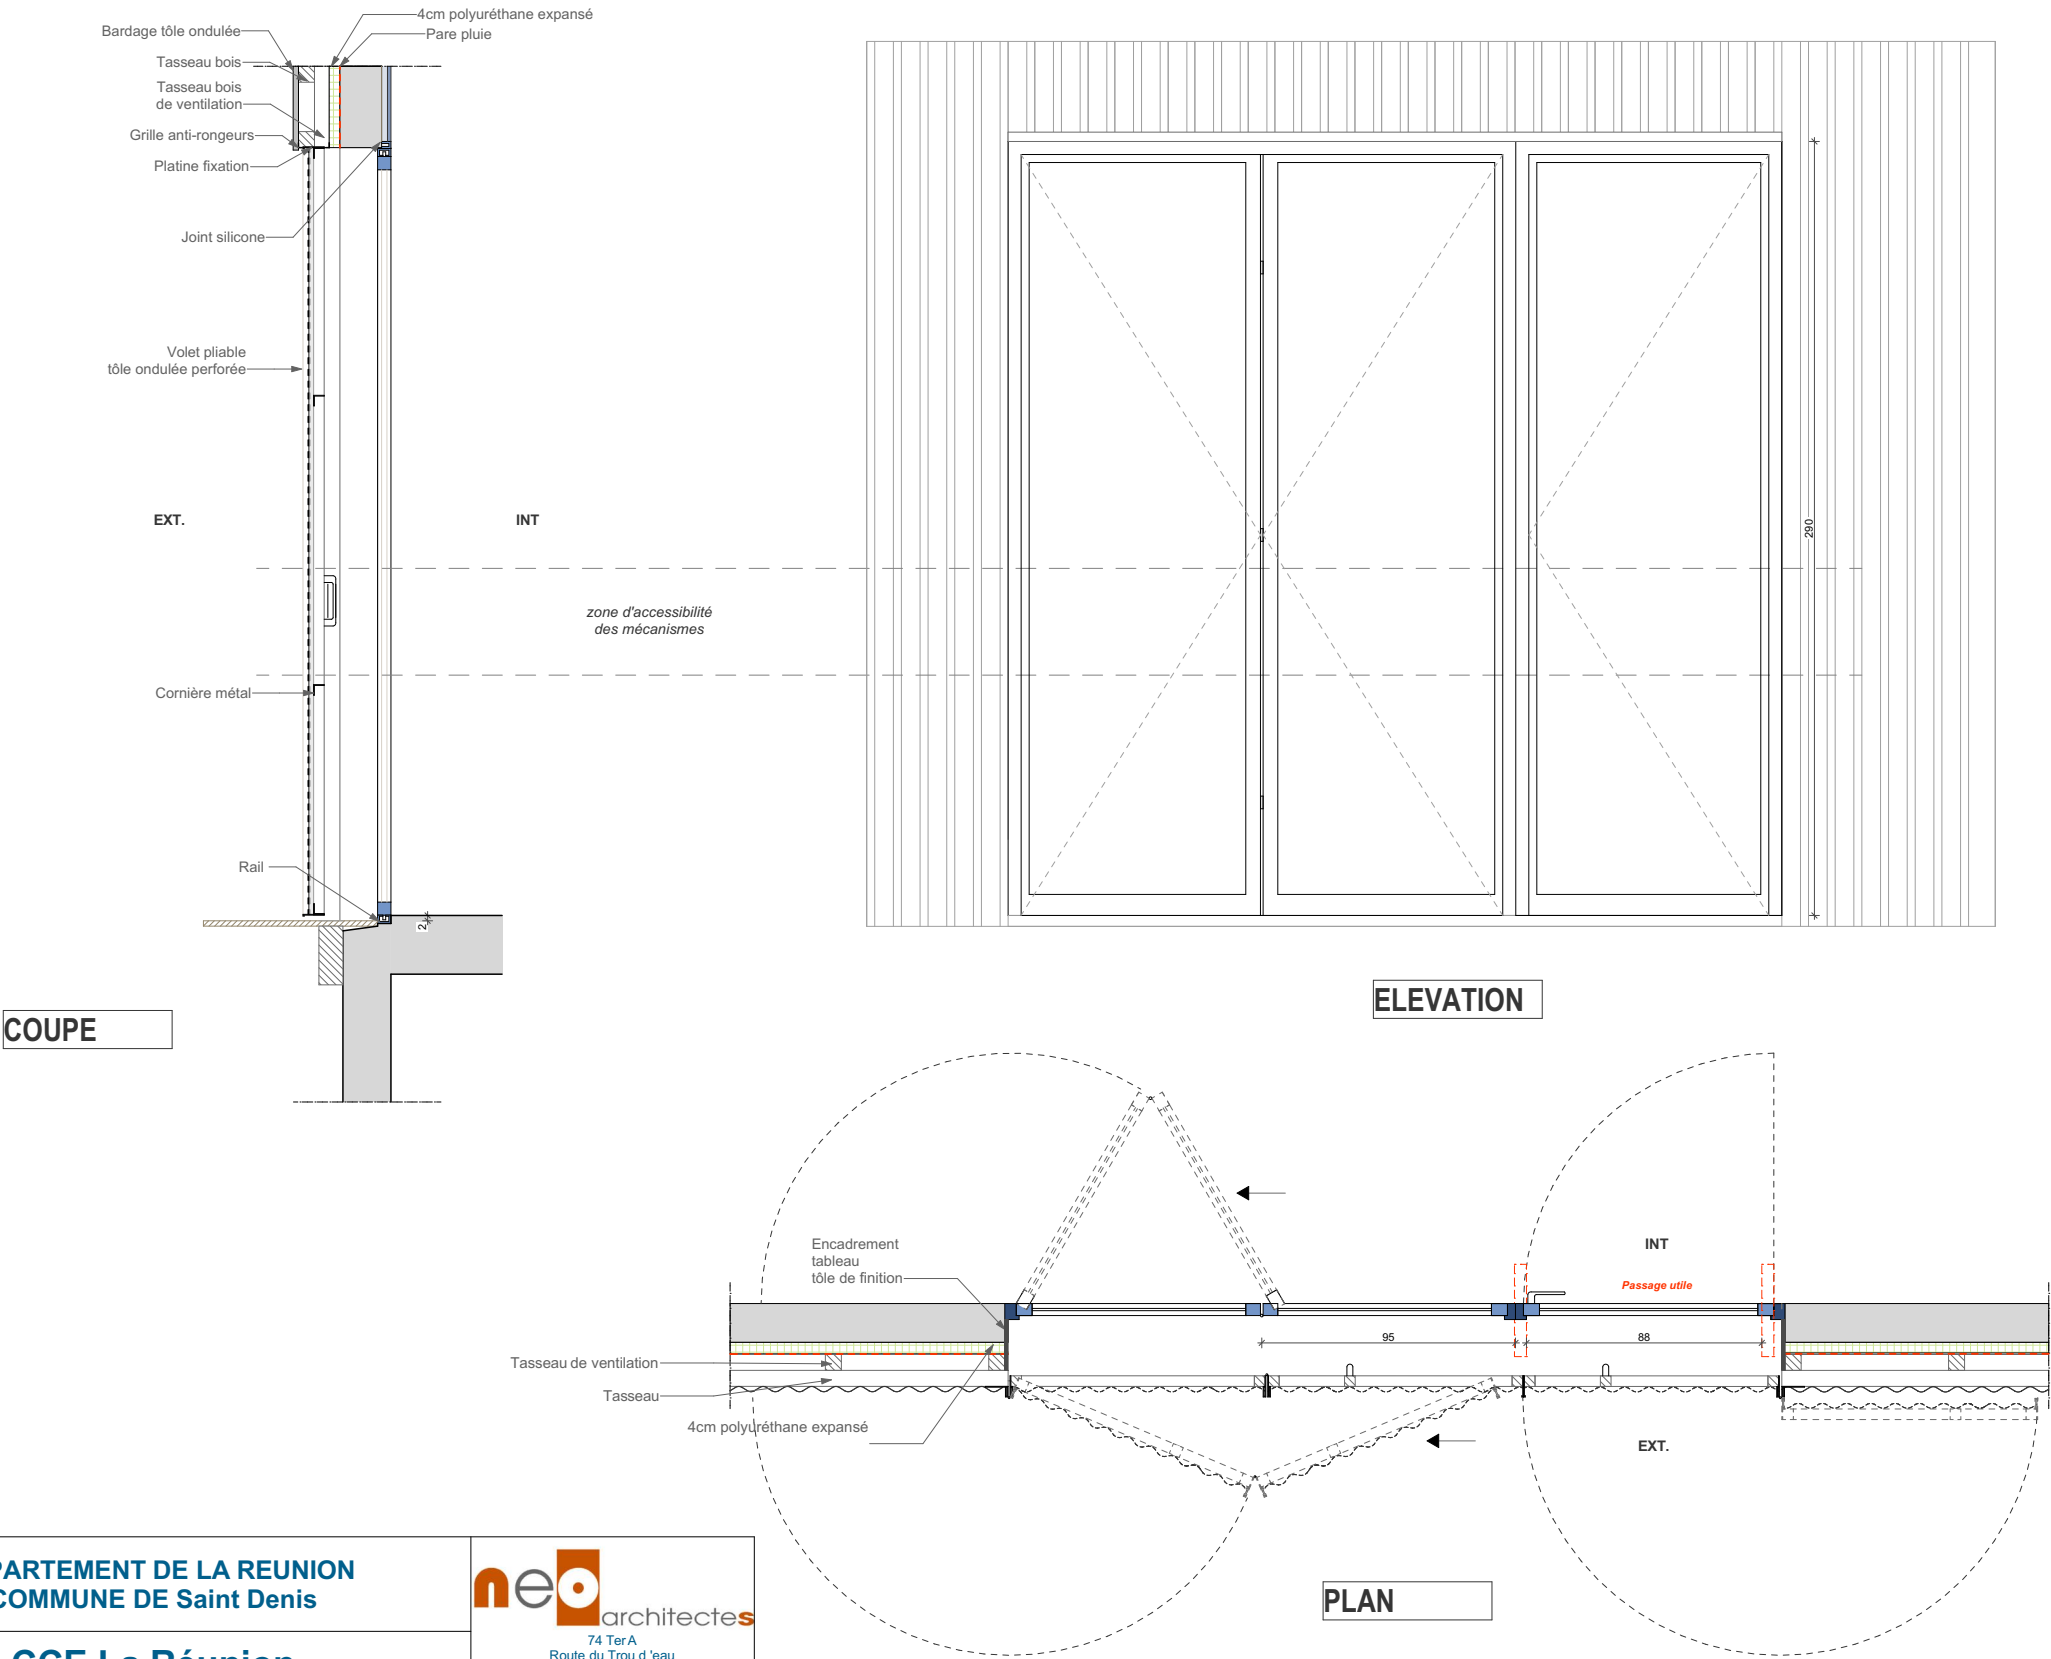


DEPARTEMENT DE LA REUNION COMMUNE DE Saint Denis			 <div>74 TerA Route du Trou d'eau 97434 La Saline T: 0262 71 14 51 - F: 0262 71 14 53 laurent.alavoine@neo-archi.fr vincent.dementiere@neo-archi.fr</div>
CCE La Réunion Centre de Conservation et d'Etude			
EM4 Beton ITE tole		03.14	
Aff:	2025-09-25	<div>DCE</div> <div>Ind4</div>	
Echelle(s): 1:28.33			
DAC de La Réunion			

JAL1 (60x105)
béton ITE bardage métal

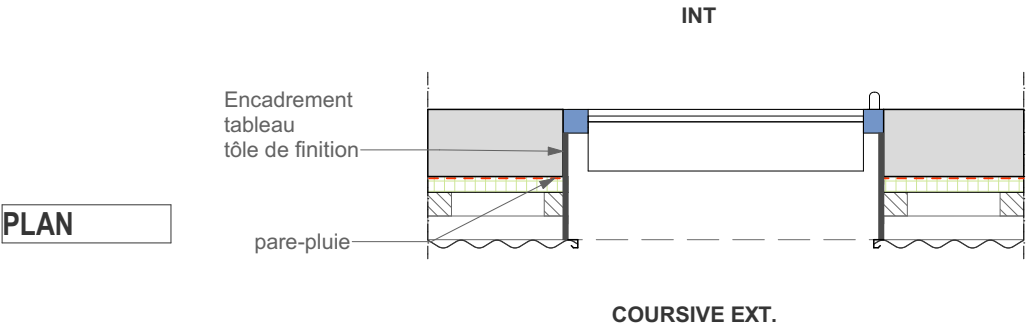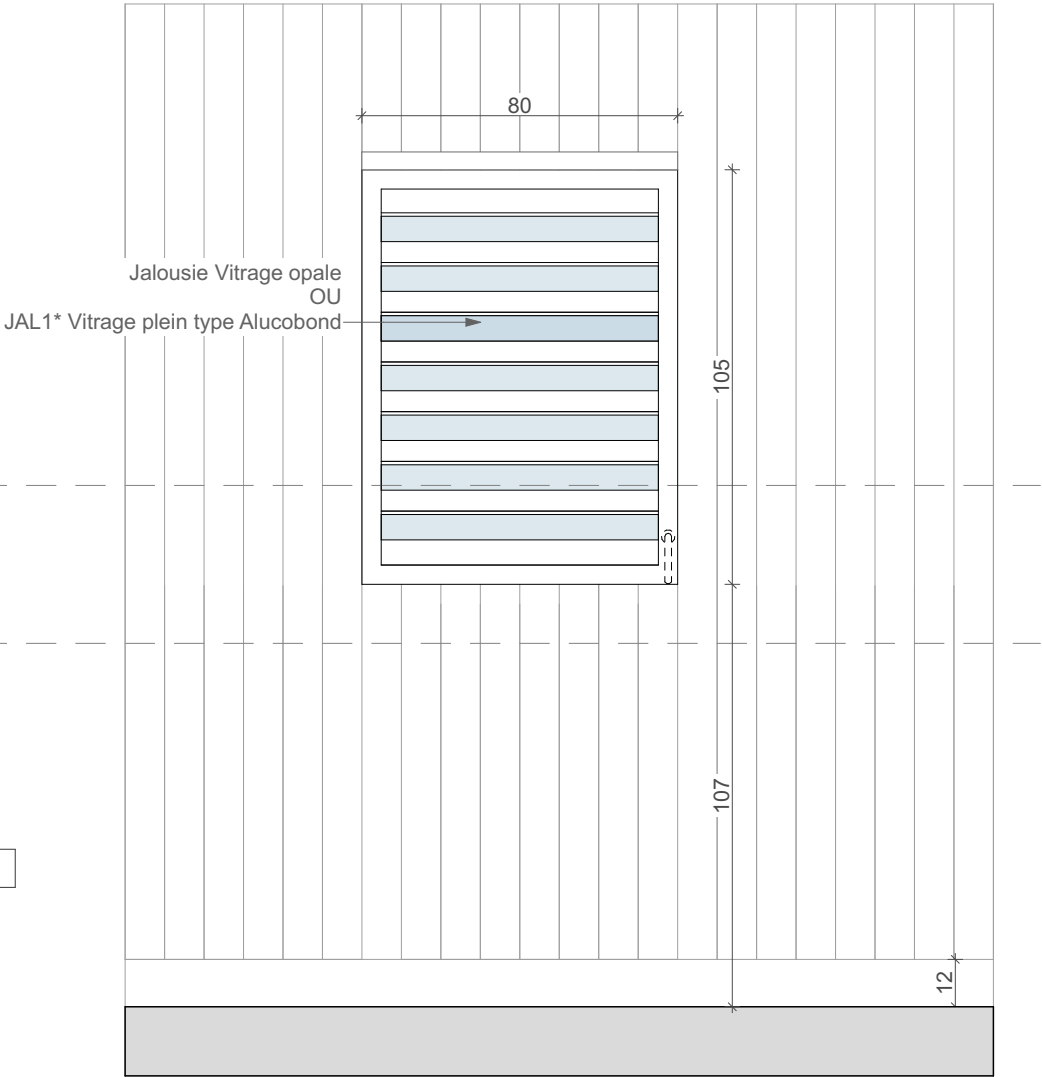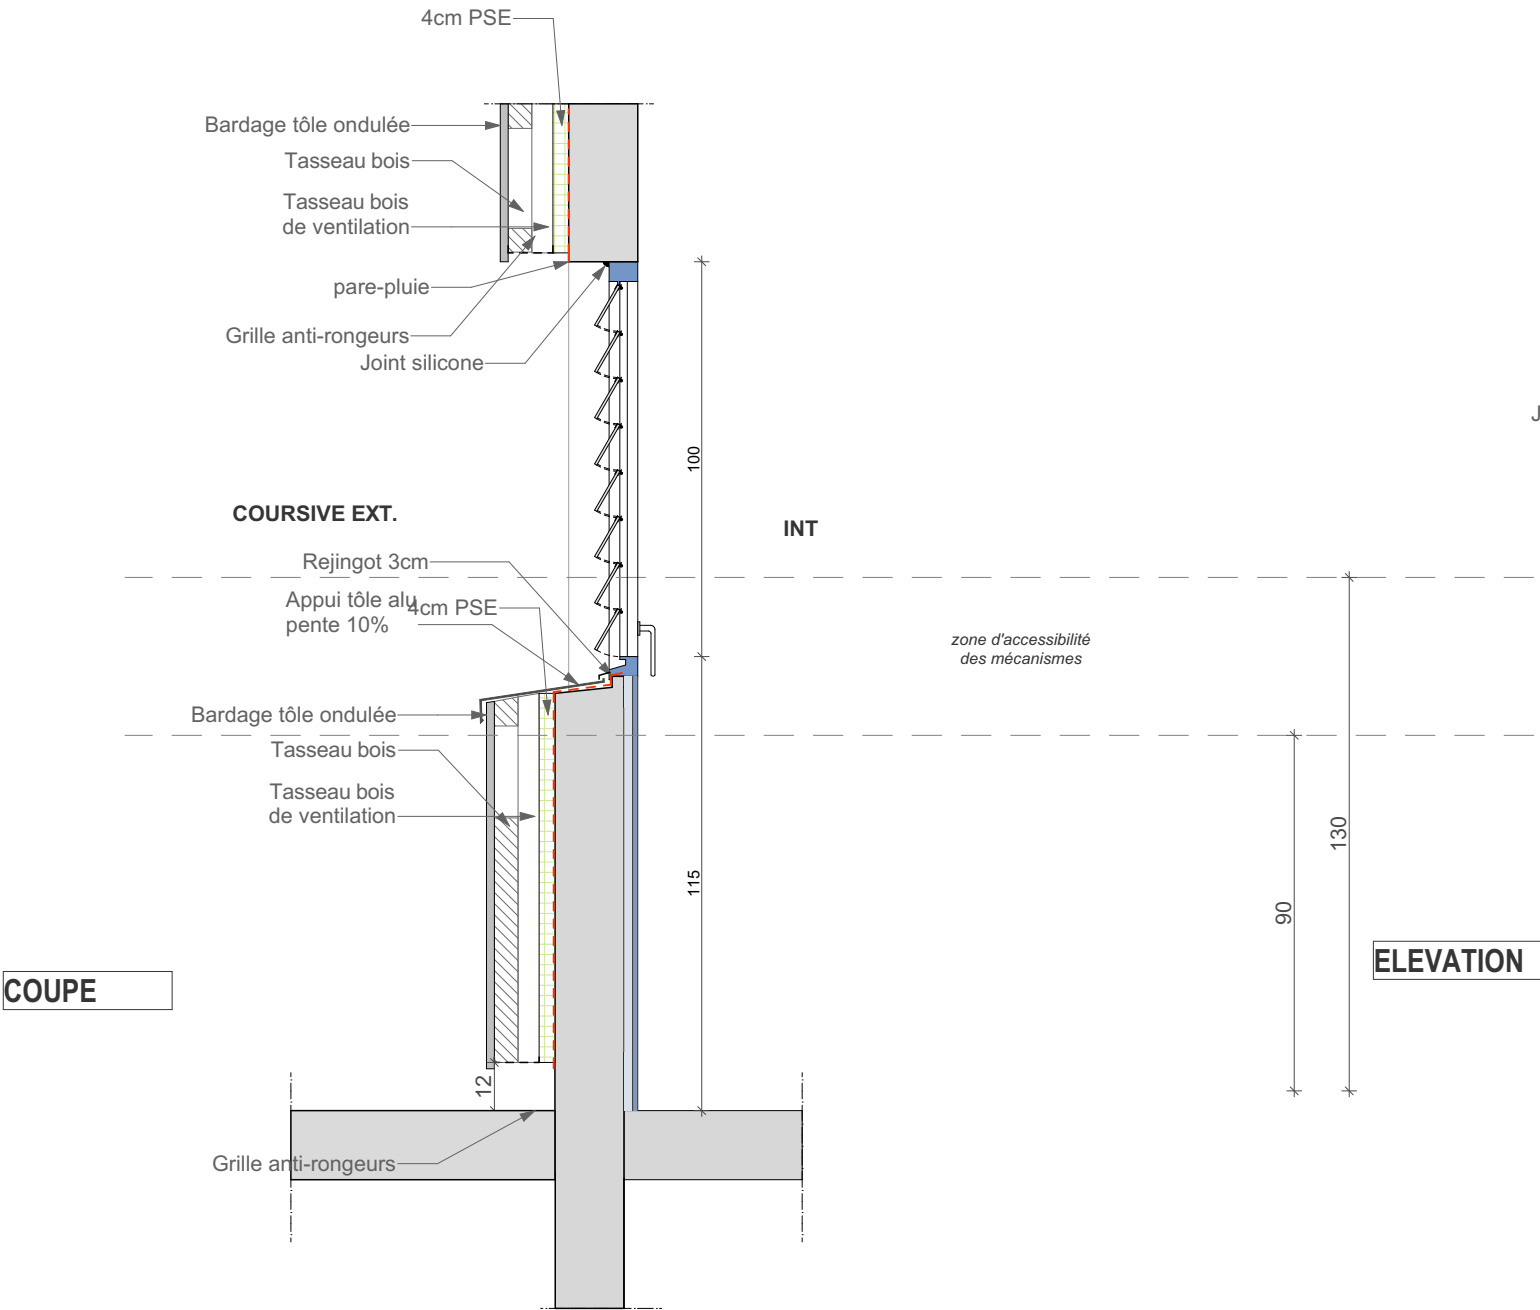


DEPARTEMENT DE LA REUNION COMMUNE DE Saint Denis			 74 Ter A Route du Trou d'eau 97434 La Saline T: 0262 71 14 51 - F: 0262 71 14 53 laurent.alavoine@neo-archi.fr vincent.dementiere@neo-archi.fr
CCE La Réunion Centre de Conservation et d'Etude			
JAL1 Beton ITE tole			03.15
Aff:	2025-09-25	DCE	DAC de La Réunion  PRÉFET DE LA RÉGION REUNION <i>Liberté Égalité Fraternité</i>
Echelle(s): 1:19.15			
		Ind4	


JAL1 (60x105)
beton

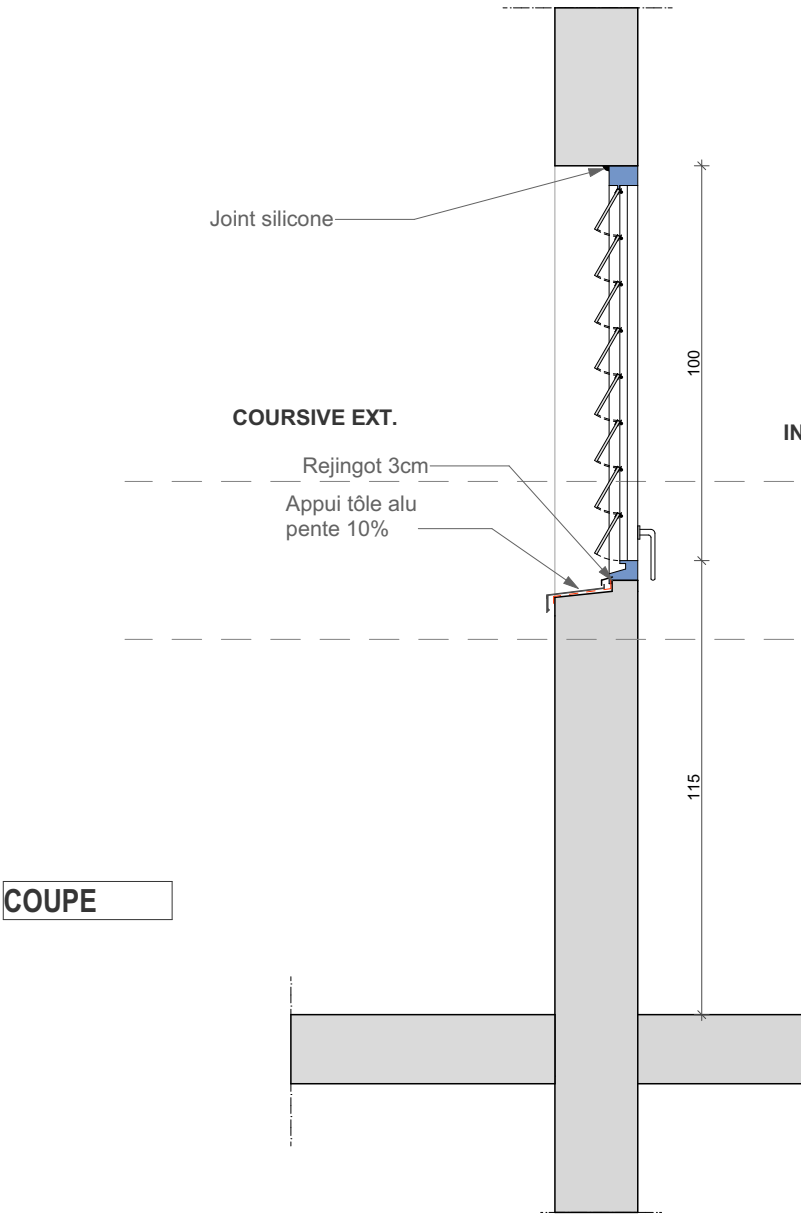

COUPE

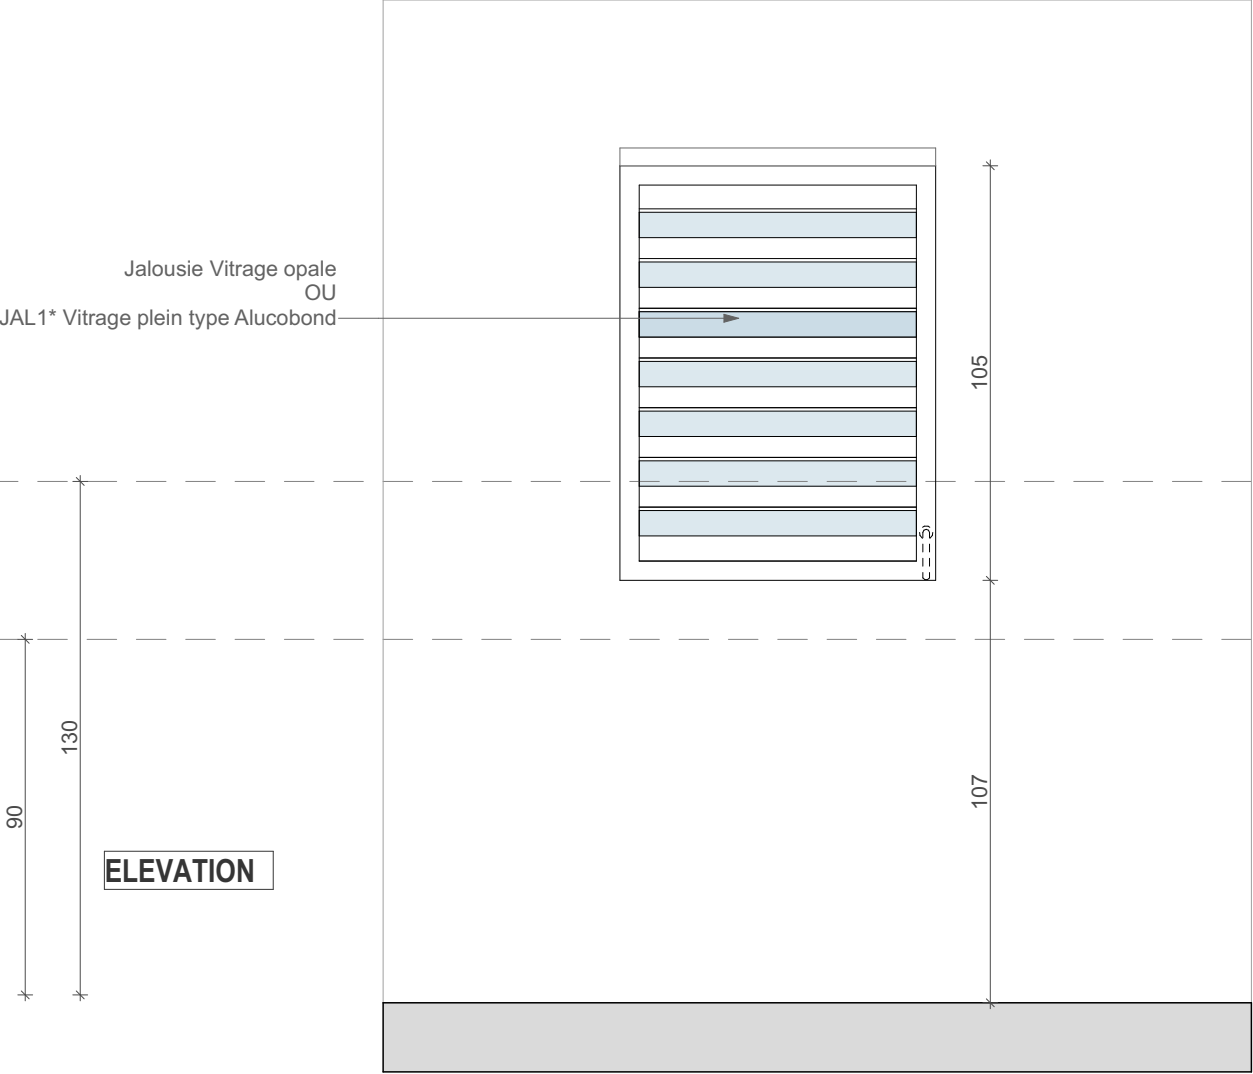




ELEVATION

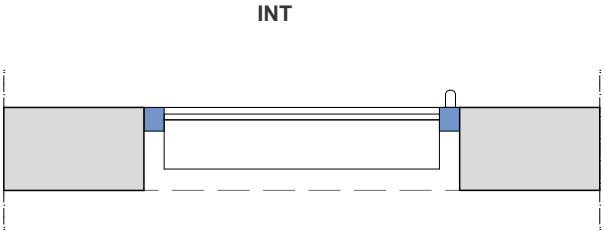


PLAN

DEPARTEMENT DE LA REUNION COMMUNE DE Saint Denis			 <div>74 Ter A Route du Trou d'eau 97434 La Saline T: 0262 71 14 51 - F: 0262 71 14 53 laurent.alavoine@neo-archi.fr vincent.dementiere@neo-archi.fr</div>
CCE La Réunion Centre de Conservation et d'Etude			
JAL1 Beton		03.16	DAC de La Réunion
Aff:	2025-09-25	DCE	 PRÉFET DE LA RÉGION REUNION <i>Liberté Égalité Fraternité</i>
Echelle(s): 1:19.15			

JAL2 (60x105)
beton

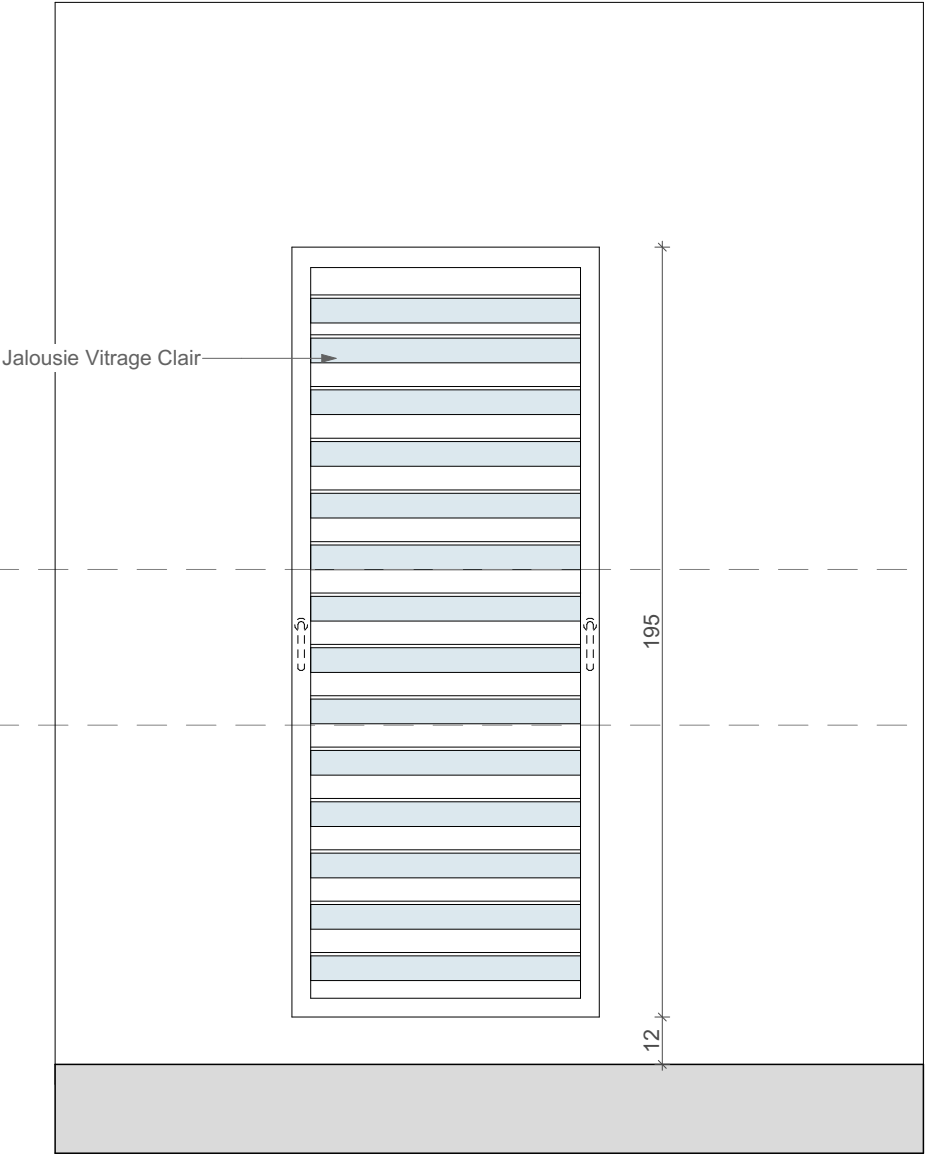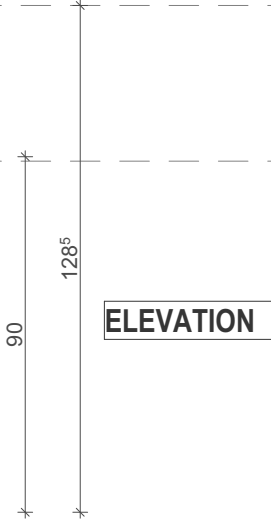
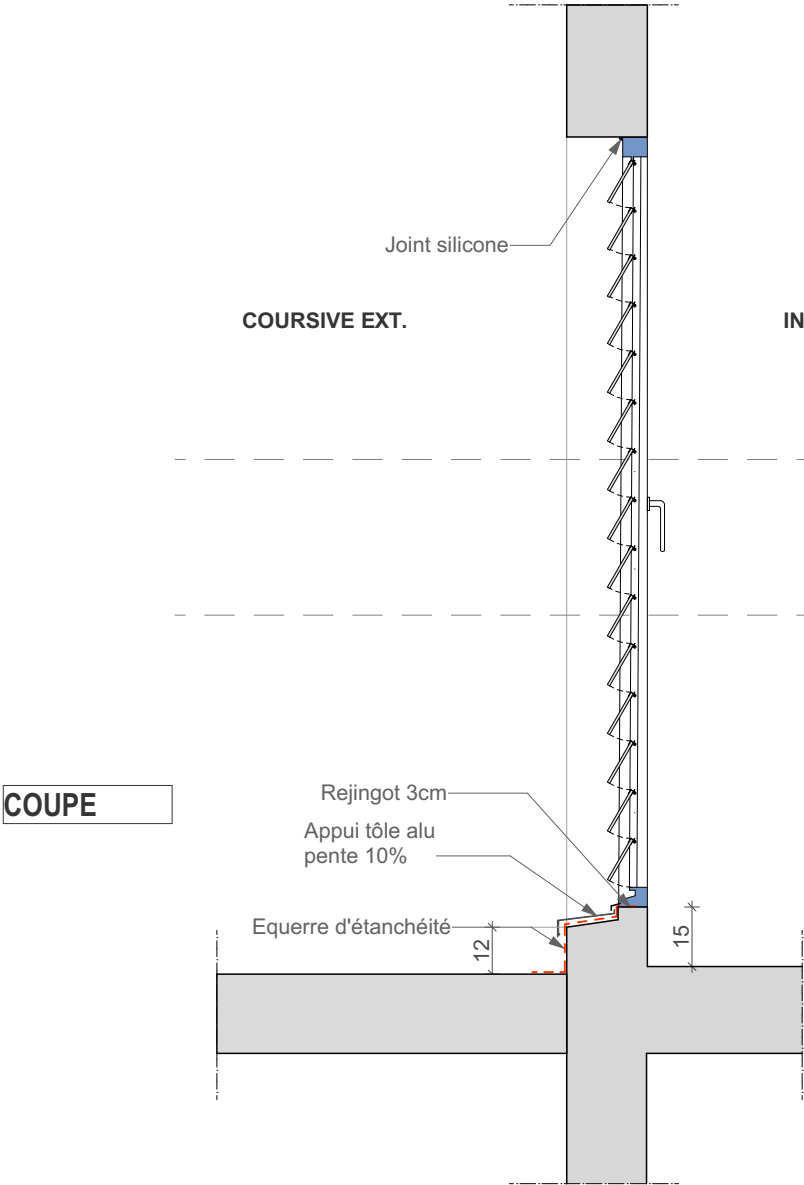


PLAN

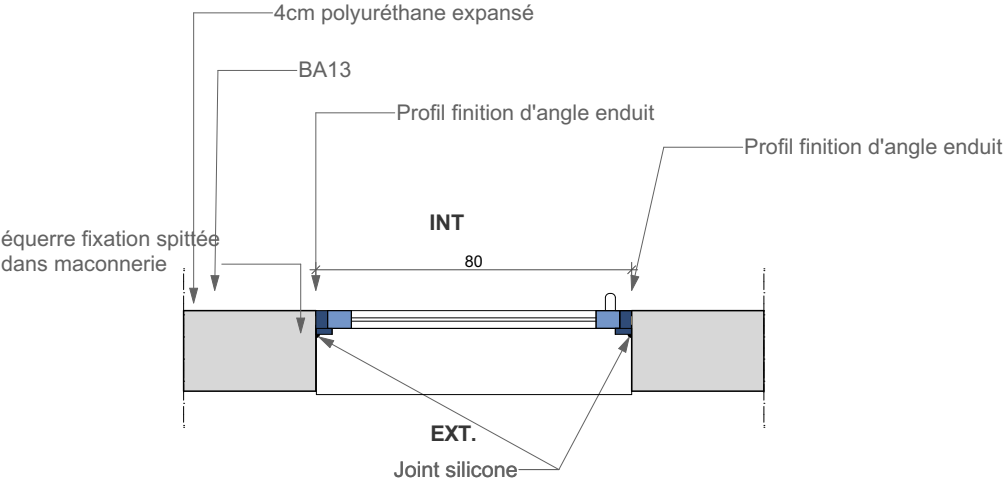


DEPARTEMENT DE LA REUNION COMMUNE DE Saint Denis			 74 Ter A Route du Trou d'eau 97434 La Saline T: 0262 71 14 51 - F: 0262 71 14 53 laurent.alavoine@neo-archi.fr vincent.dementiere@neo-archi.fr
CCE La Réunion Centre de Conservation et d'Etude			
JAL2 Beton		03.17	
Aff:	2025-09-25	<div>DCE</div> <div>Ind4</div>	
Echelle(s): 1:19.15			
DAC de La Réunion  PRÉFET DE LA RÉGION REUNION <i>Liberté Égalité Fraternité</i>			

JAL2 (80x195)
béton iso inté


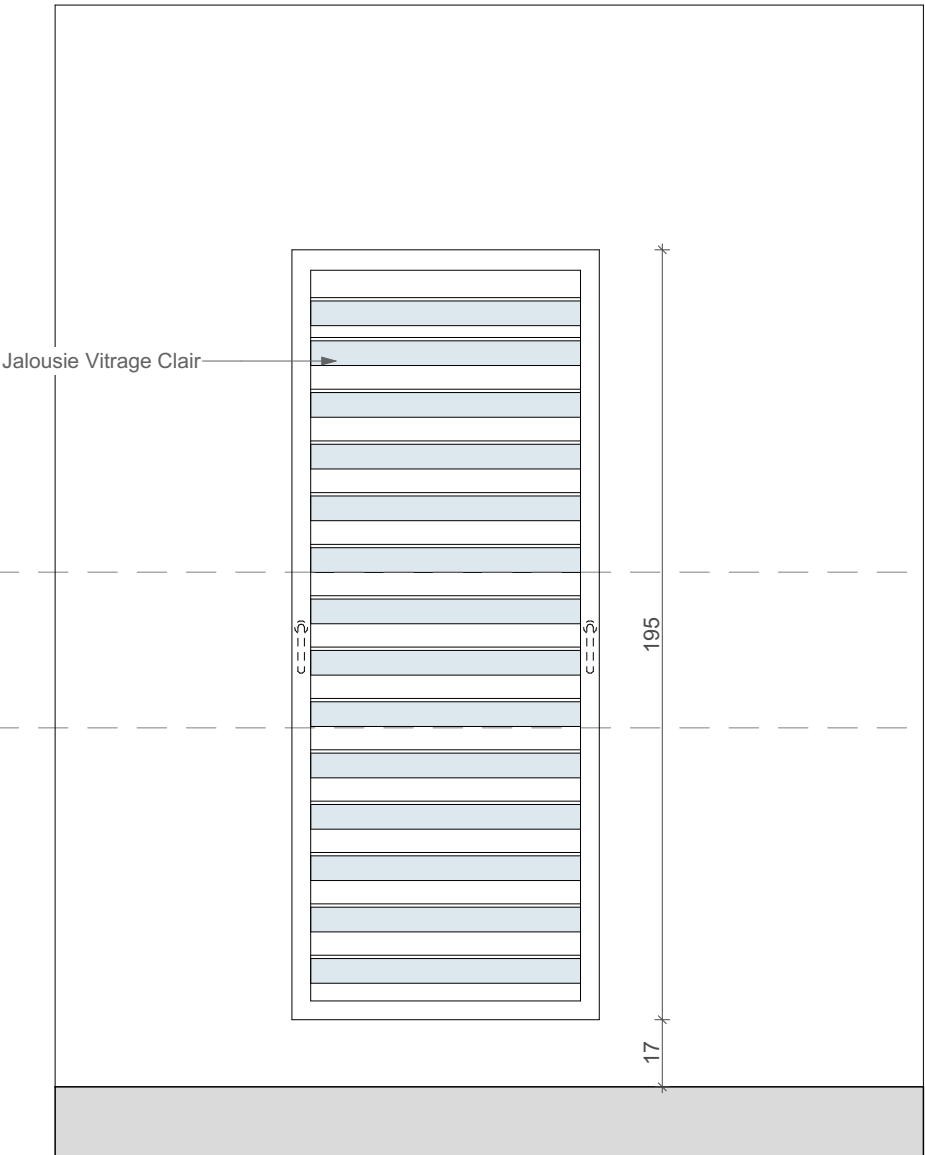
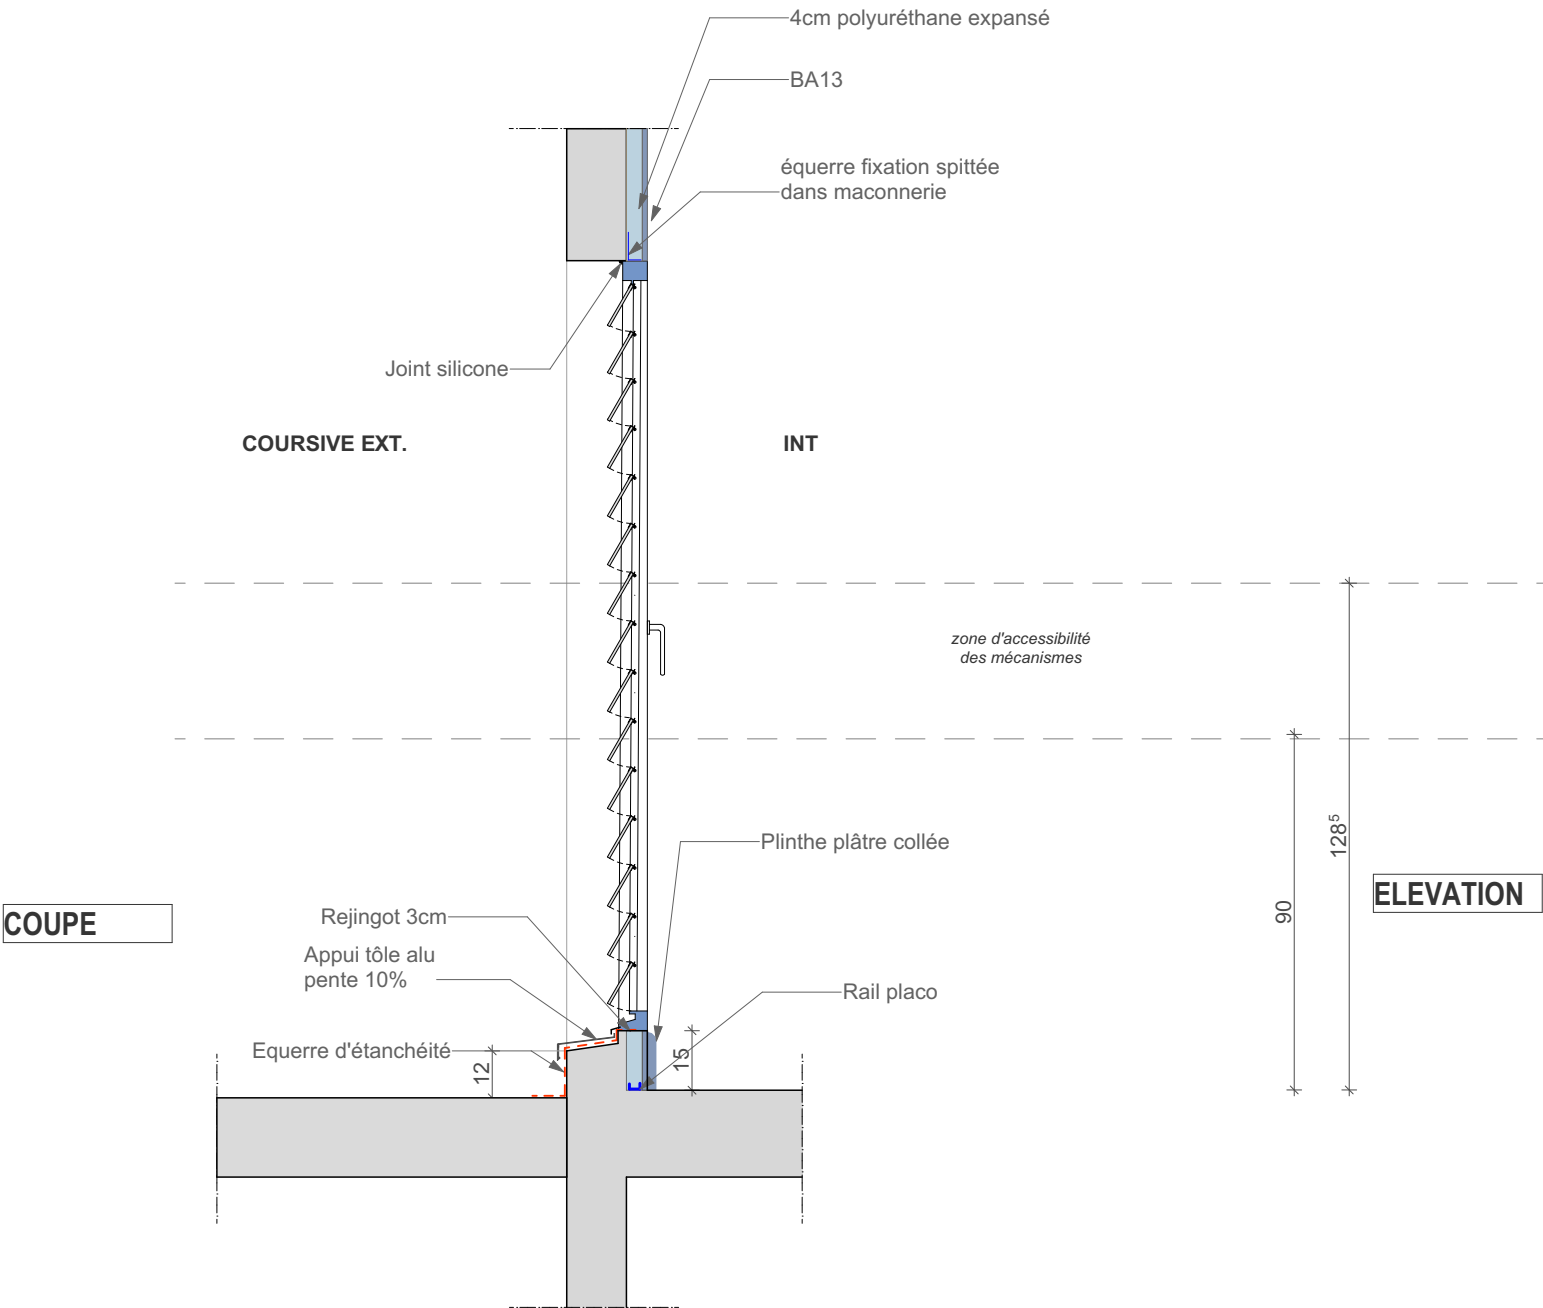


PLAN

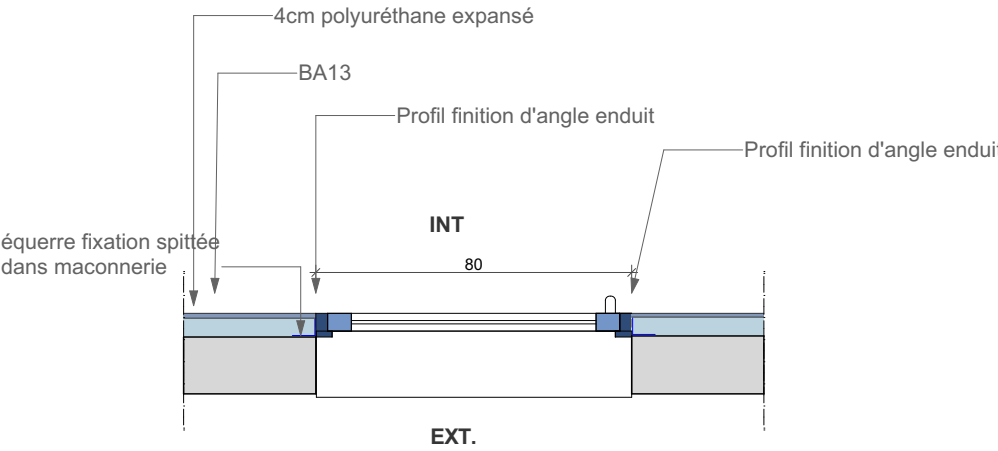




DEPARTEMENT DE LA REUNION COMMUNE DE Saint Denis			 74 Ter A Route du Trou d'eau 97434 La Saline T: 0262 71 14 51 - F: 0262 71 14 53 laurent.alavoine@neo-archi.fr vincent.dementiere@neo-archi.fr
CCE La Réunion Centre de Conservation et d'Etude			
JAL2 Beton ITI03.18			DAC de La Réunion
Aff:	2025-09-25	DCE	 PRÉFET DE LA RÉGION REUNION <i>Liberté Égalité Fraternité</i>
Echelle(s): 1:19.15			

JAL3 (60x120)
bardage tole

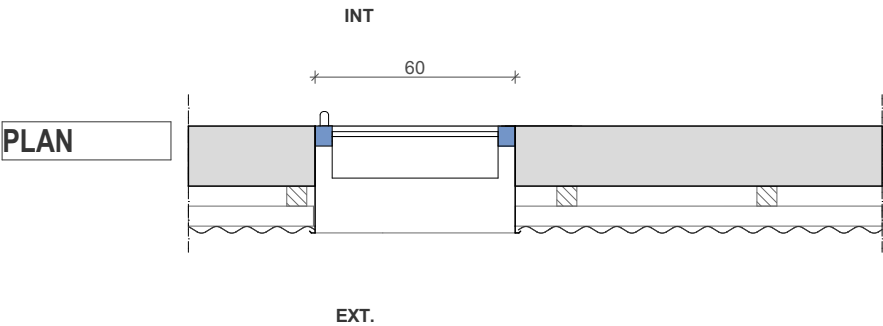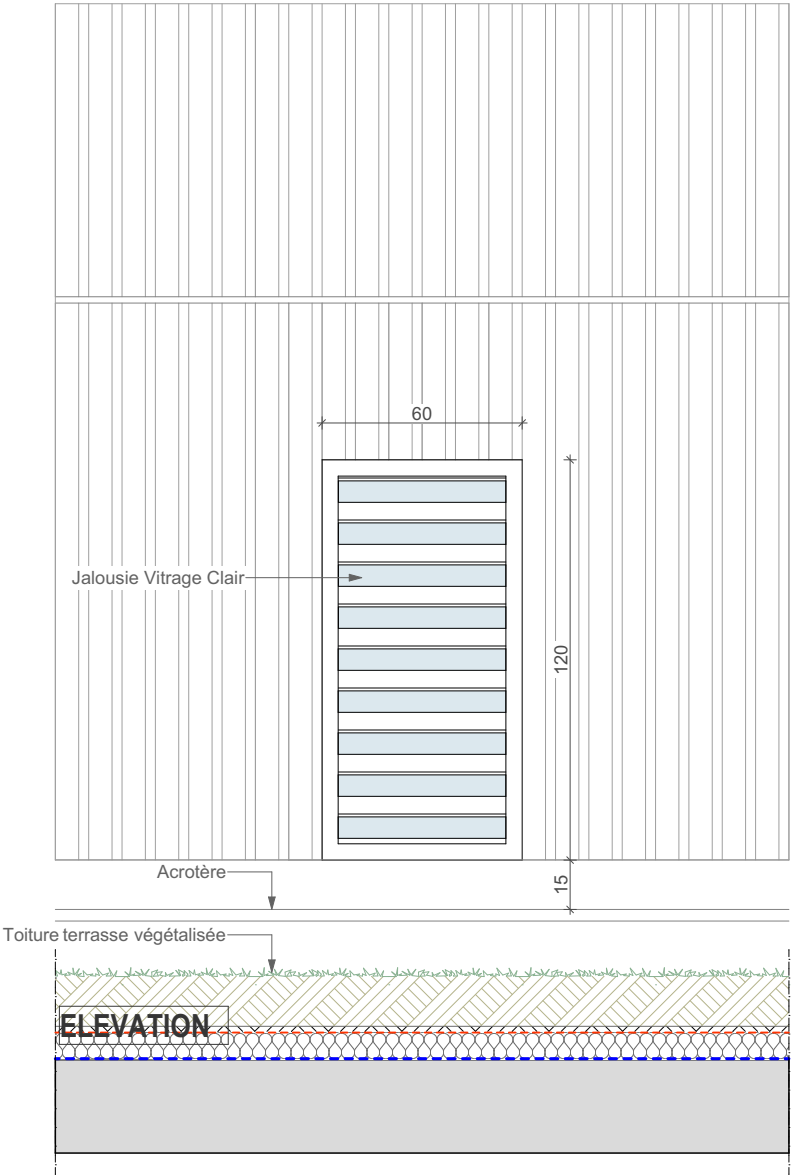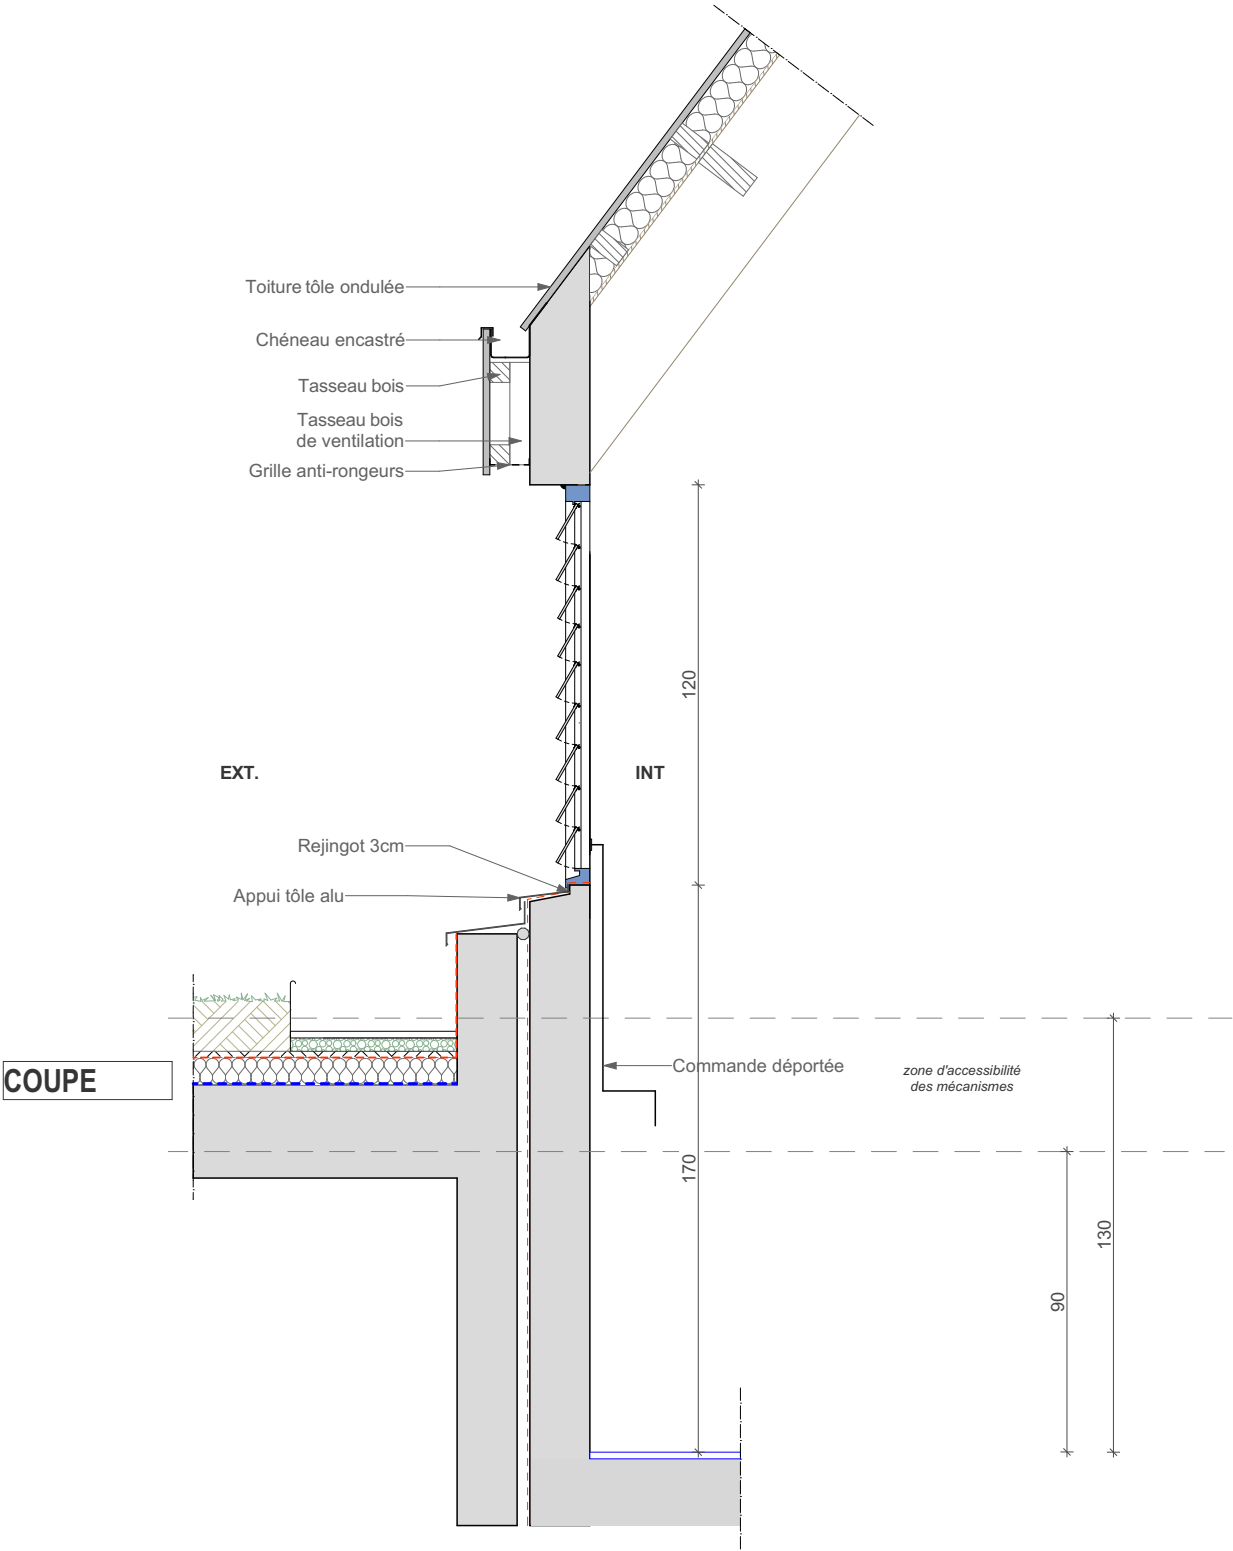


DEPARTEMENT DE LA REUNION COMMUNE DE Saint Denis			<div></div> <div>74 Ter A Route du Trou d'eau 97434 La Saline T: 0262 71 14 51 - F: 0262 71 14 53 laurent.alavoine@neo-archi.fr vincent.dementiere@neo-archi.fr</div>
CCE La Réunion Centre de Conservation et d'Etude			
JAL3 Beton tole		03.19	
Aff:	2025-09-25	DCE	
Echelle(s): 1:22.67			
DAC de La Réunion			<div> PRÉFET DE LA RÉGION REUNION <i>Liberté Égalité Fraternité</i></div>


JAL3 (60x120)
bardage tole casq joue gauche
perfo

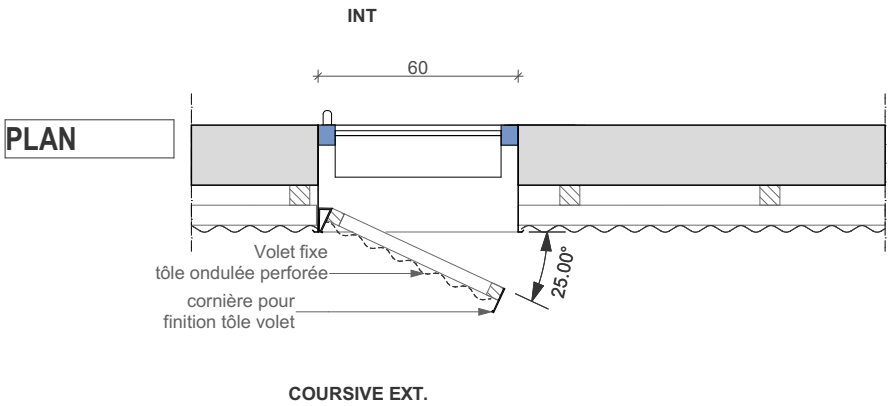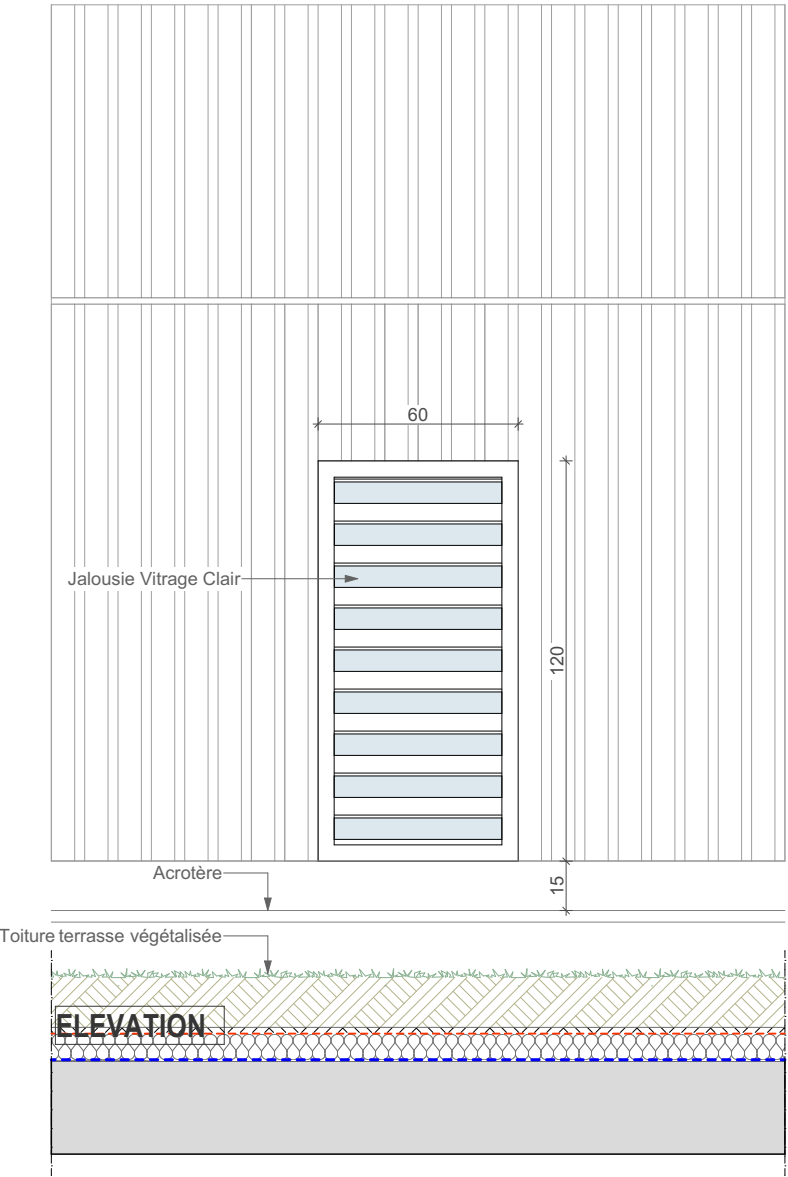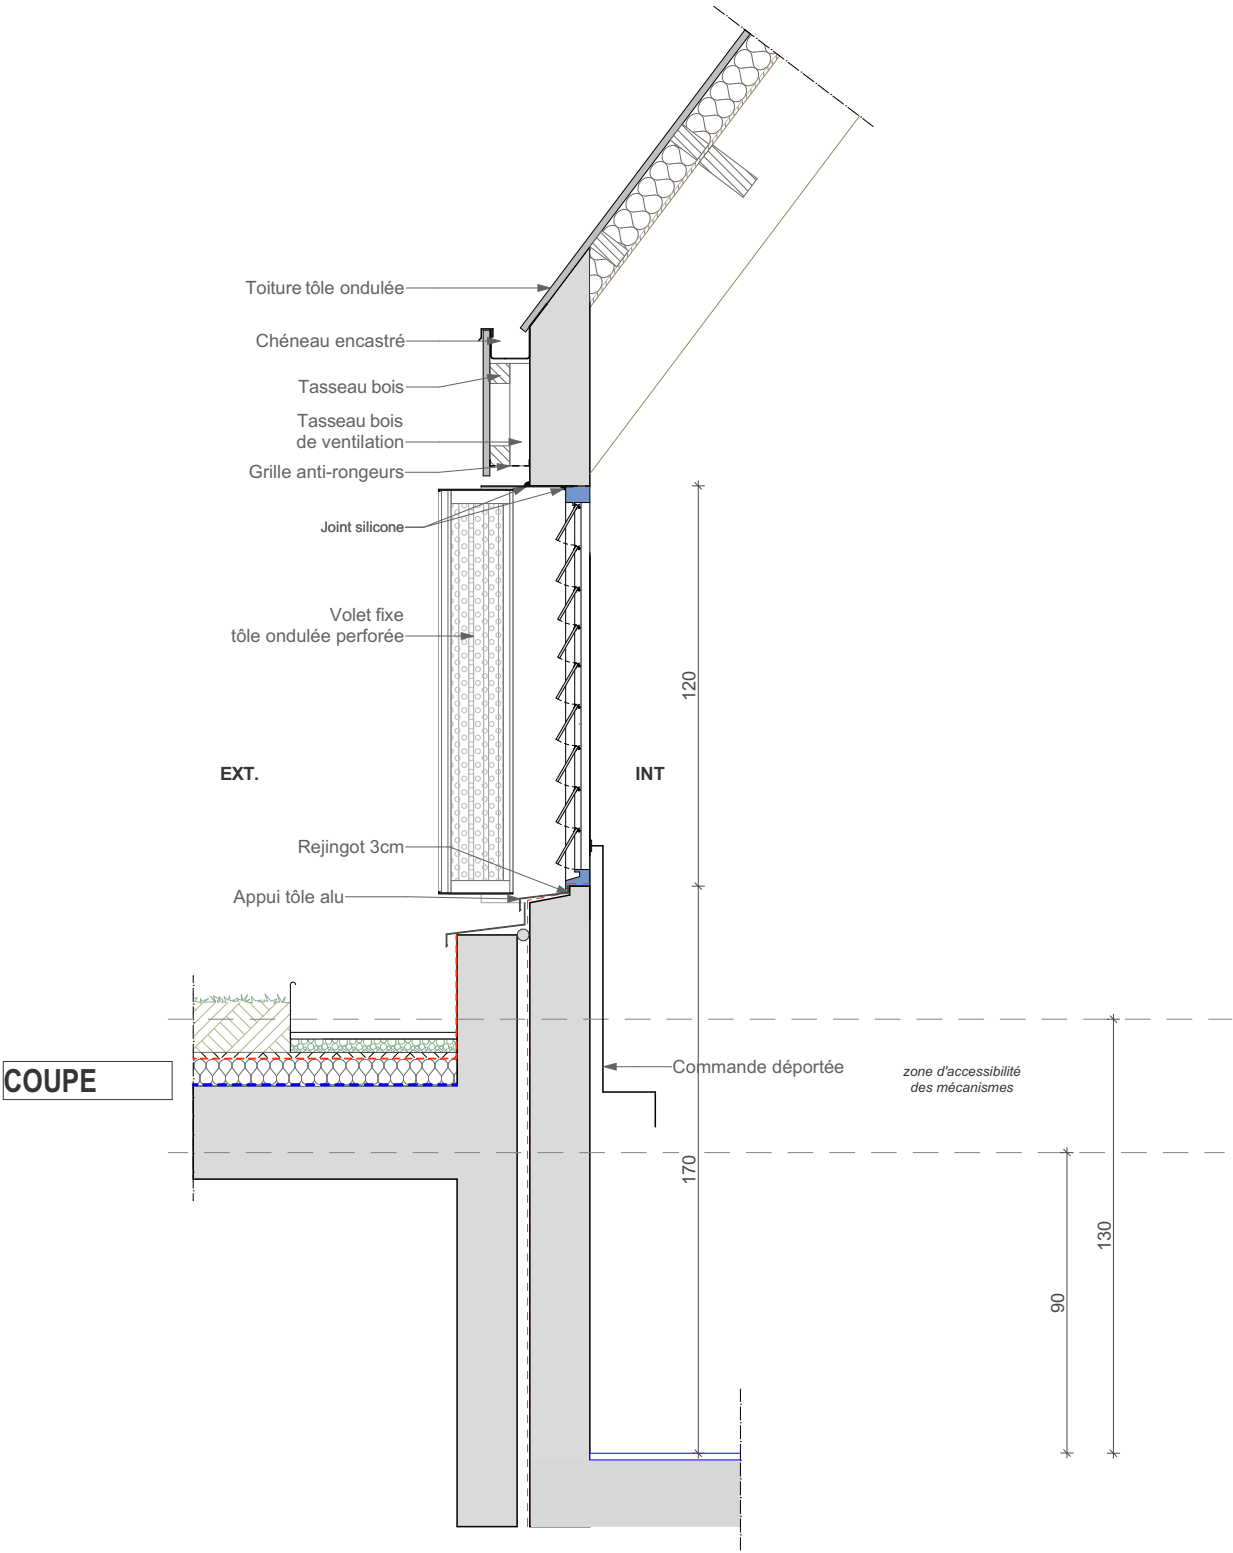


DEPARTEMENT DE LA REUNION COMMUNE DE Saint Denis			 74 Ter A Route du Trou d'eau 97434 La Saline T: 0262 71 14 51 - F: 0262 71 14 53 laurent.alavoine@neo-archi.fr vincent.dementiere@neo-archi.fr
CCE La Réunion Centre de Conservation et d'Etude			
JAL3 Beton tole Casq. JoueG perfo.		03.20	DAC de La Réunion
Aff:	2025-09-25	 Ind4	 PRÉFET DE LA RÉGION RÉUNION Liberté Égalité Fraternité
Echelle(s): 1:22.67			
N:\2023-08 CCE DACOI\2. ETUDES\6.Bis DCE 2\Pièces graphiques\CCE DACOI 2025-07-03_DCE-Ind4.pln			

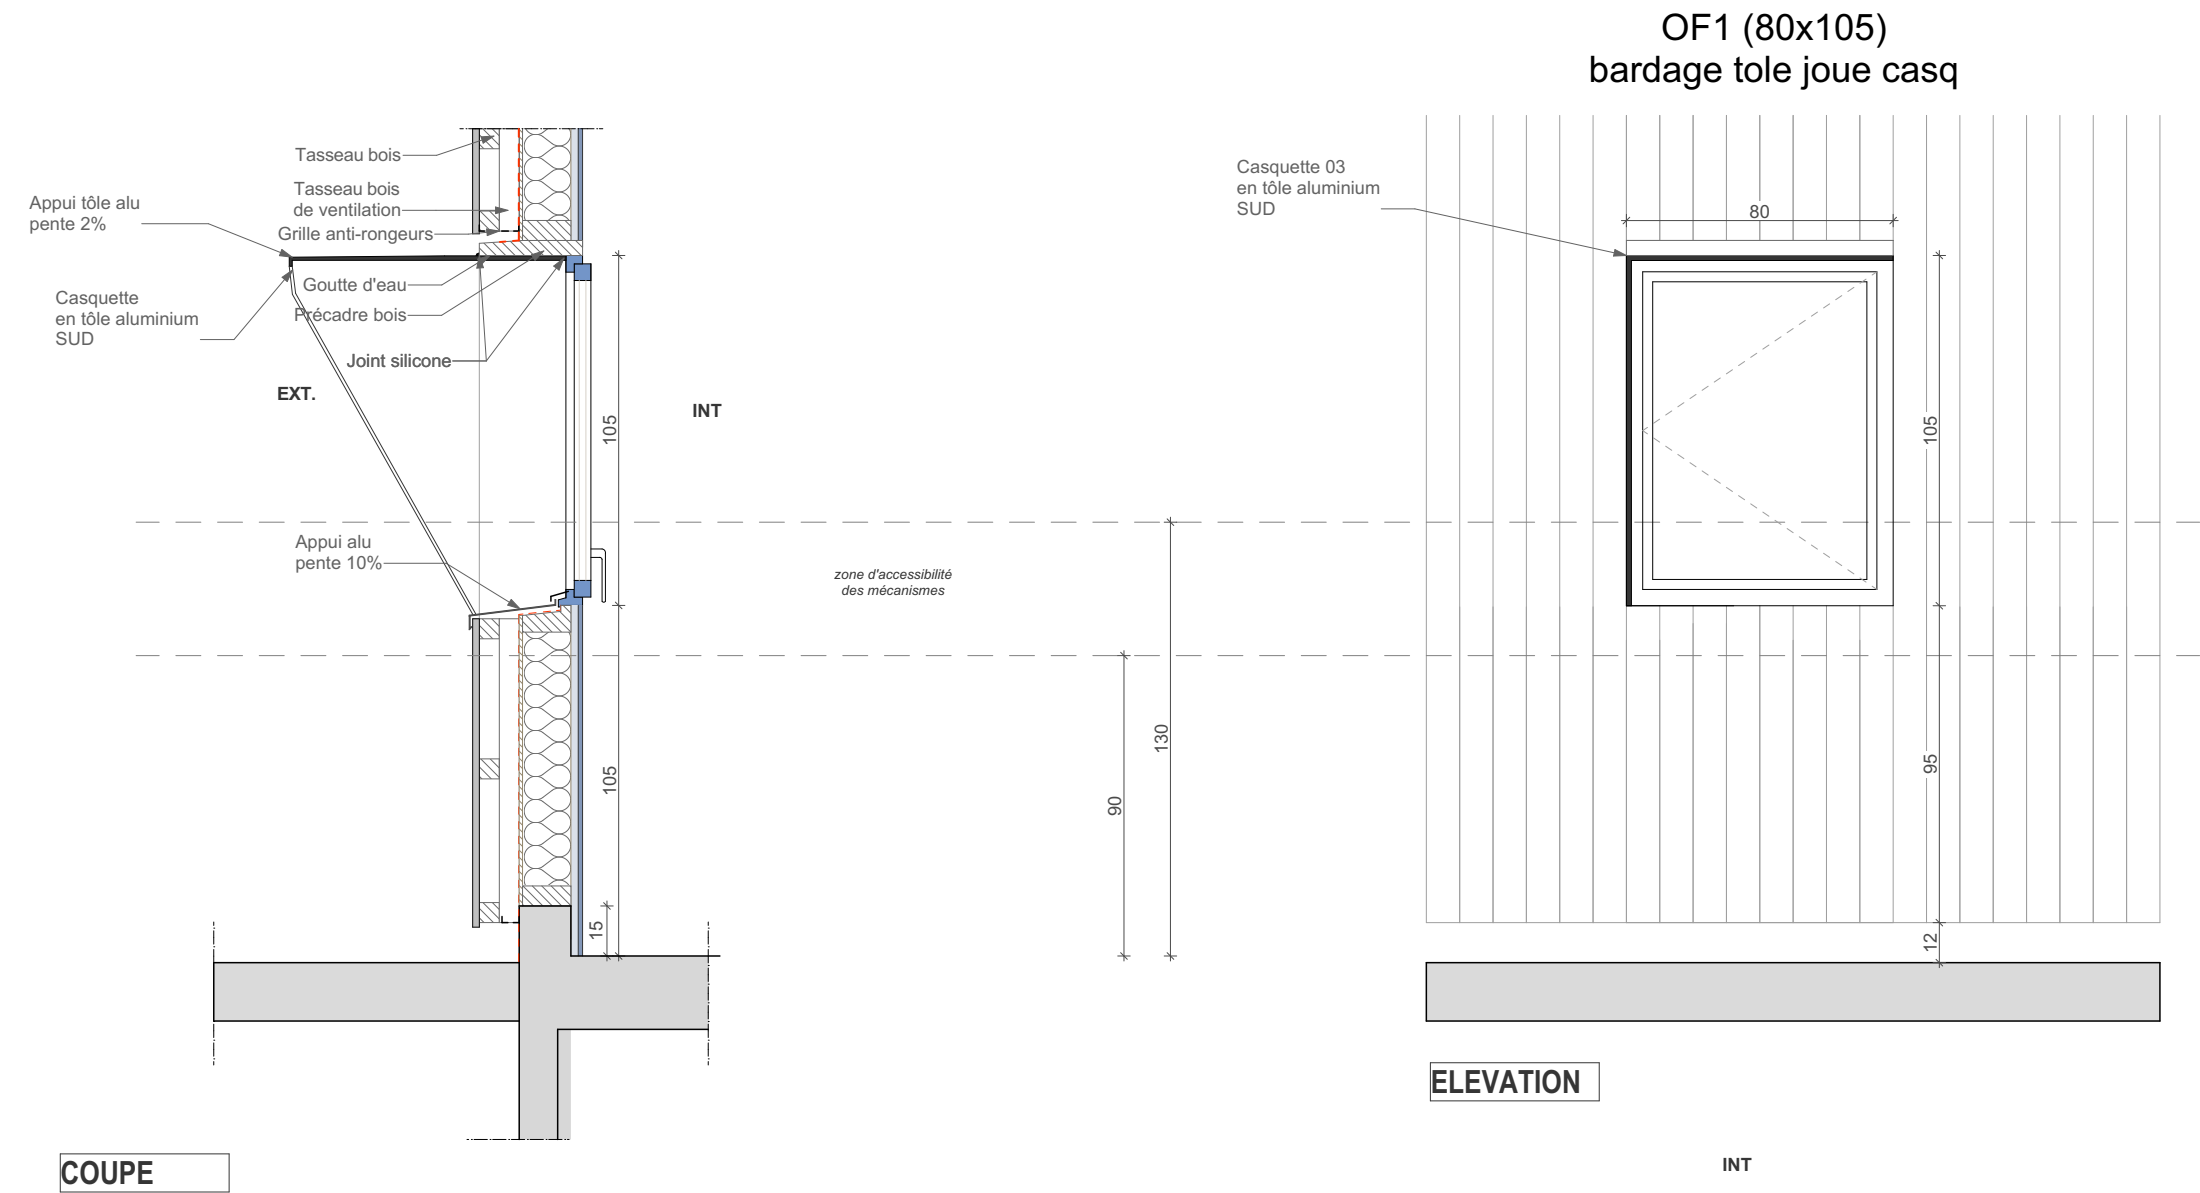


DEPARTEMENT DE LA REUNION COMMUNE DE Saint Denis			 74 Ter A Route du Trou d'eau 97434 La Saline T: 0262 71 14 51 - F: 0262 71 14 53 laurent.alavoine@neo-archi.fr vincent.dementiere@neo-archi.fr
CCE La Réunion Centre de Conservation et d'Etude			
OF1 bardage tole Casq. JoueG.		03.21	DAC de La Réunion
Aff:	2025-09-25	DCE Ind4	 PRÉFET DE LA RÉGION REUNION <i>Liberté Égalité Fraternité</i>
Echelle(s): 1:22.67			

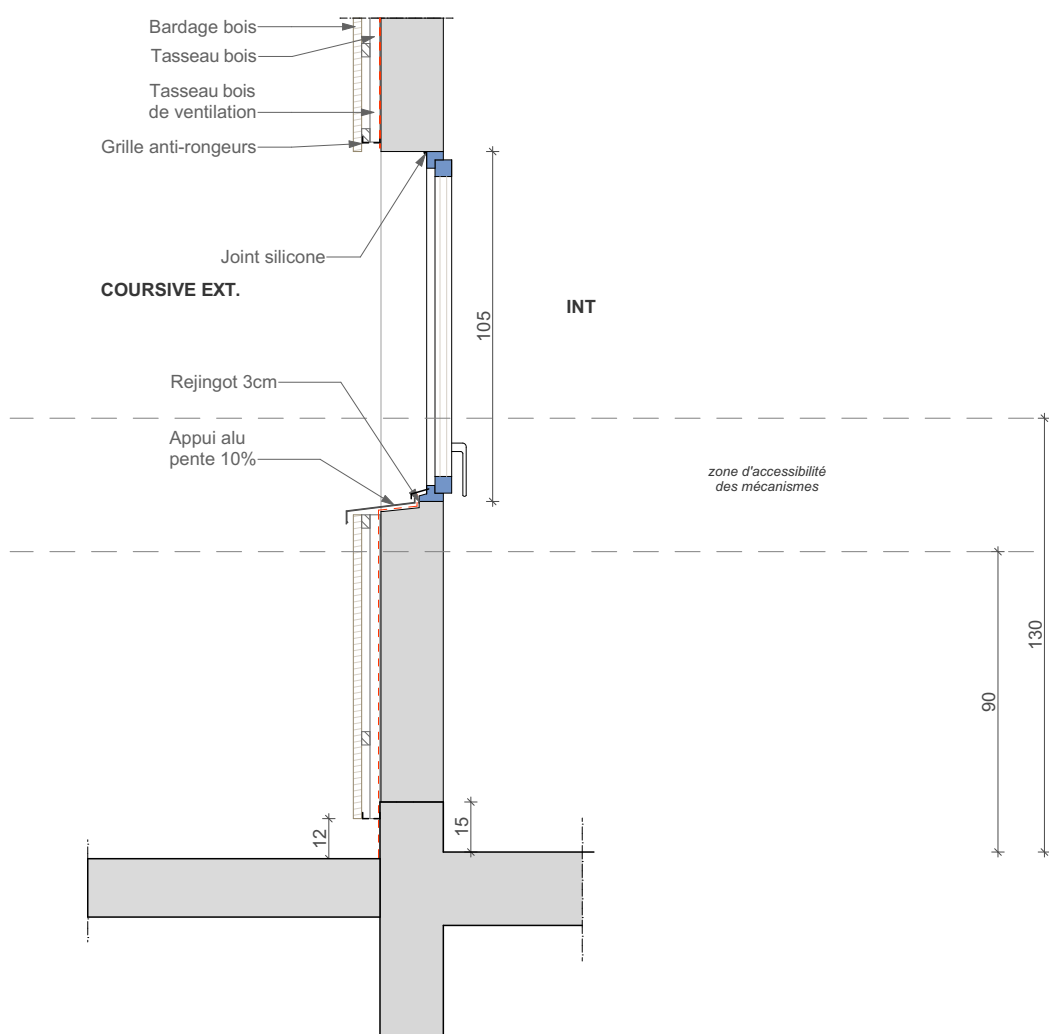

COUPE

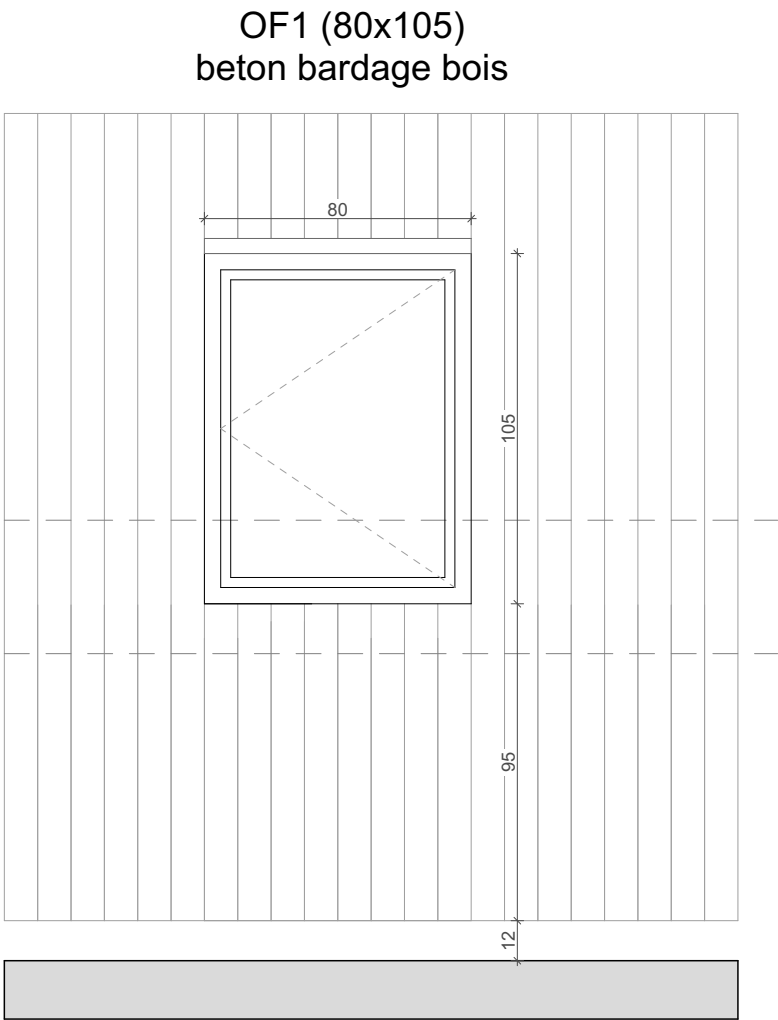


ELEVATION

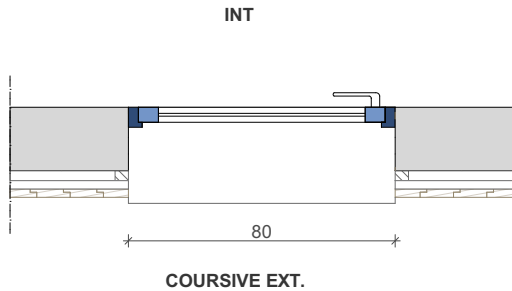


PLAN

DEPARTEMENT DE LA REUNION COMMUNE DE Saint Denis			 74 Ter A Route du Trou d'eau 97434 La Saline T: 0262 71 14 51 - F: 0262 71 14 53 laurent.alavoine@neo-archi.fr vincent.dementiere@neo-archi.fr
CCE La Réunion Centre de Conservation et d'Etude			
OF1 beton bardage bois		03.22	DAC de La Réunion
Aff:	2025-09-25	DCE	 PRÉFET DE LA RÉGION REUNION <i>Liberté Égalité Fraternité</i>
Echelle(s): 1:22.67			

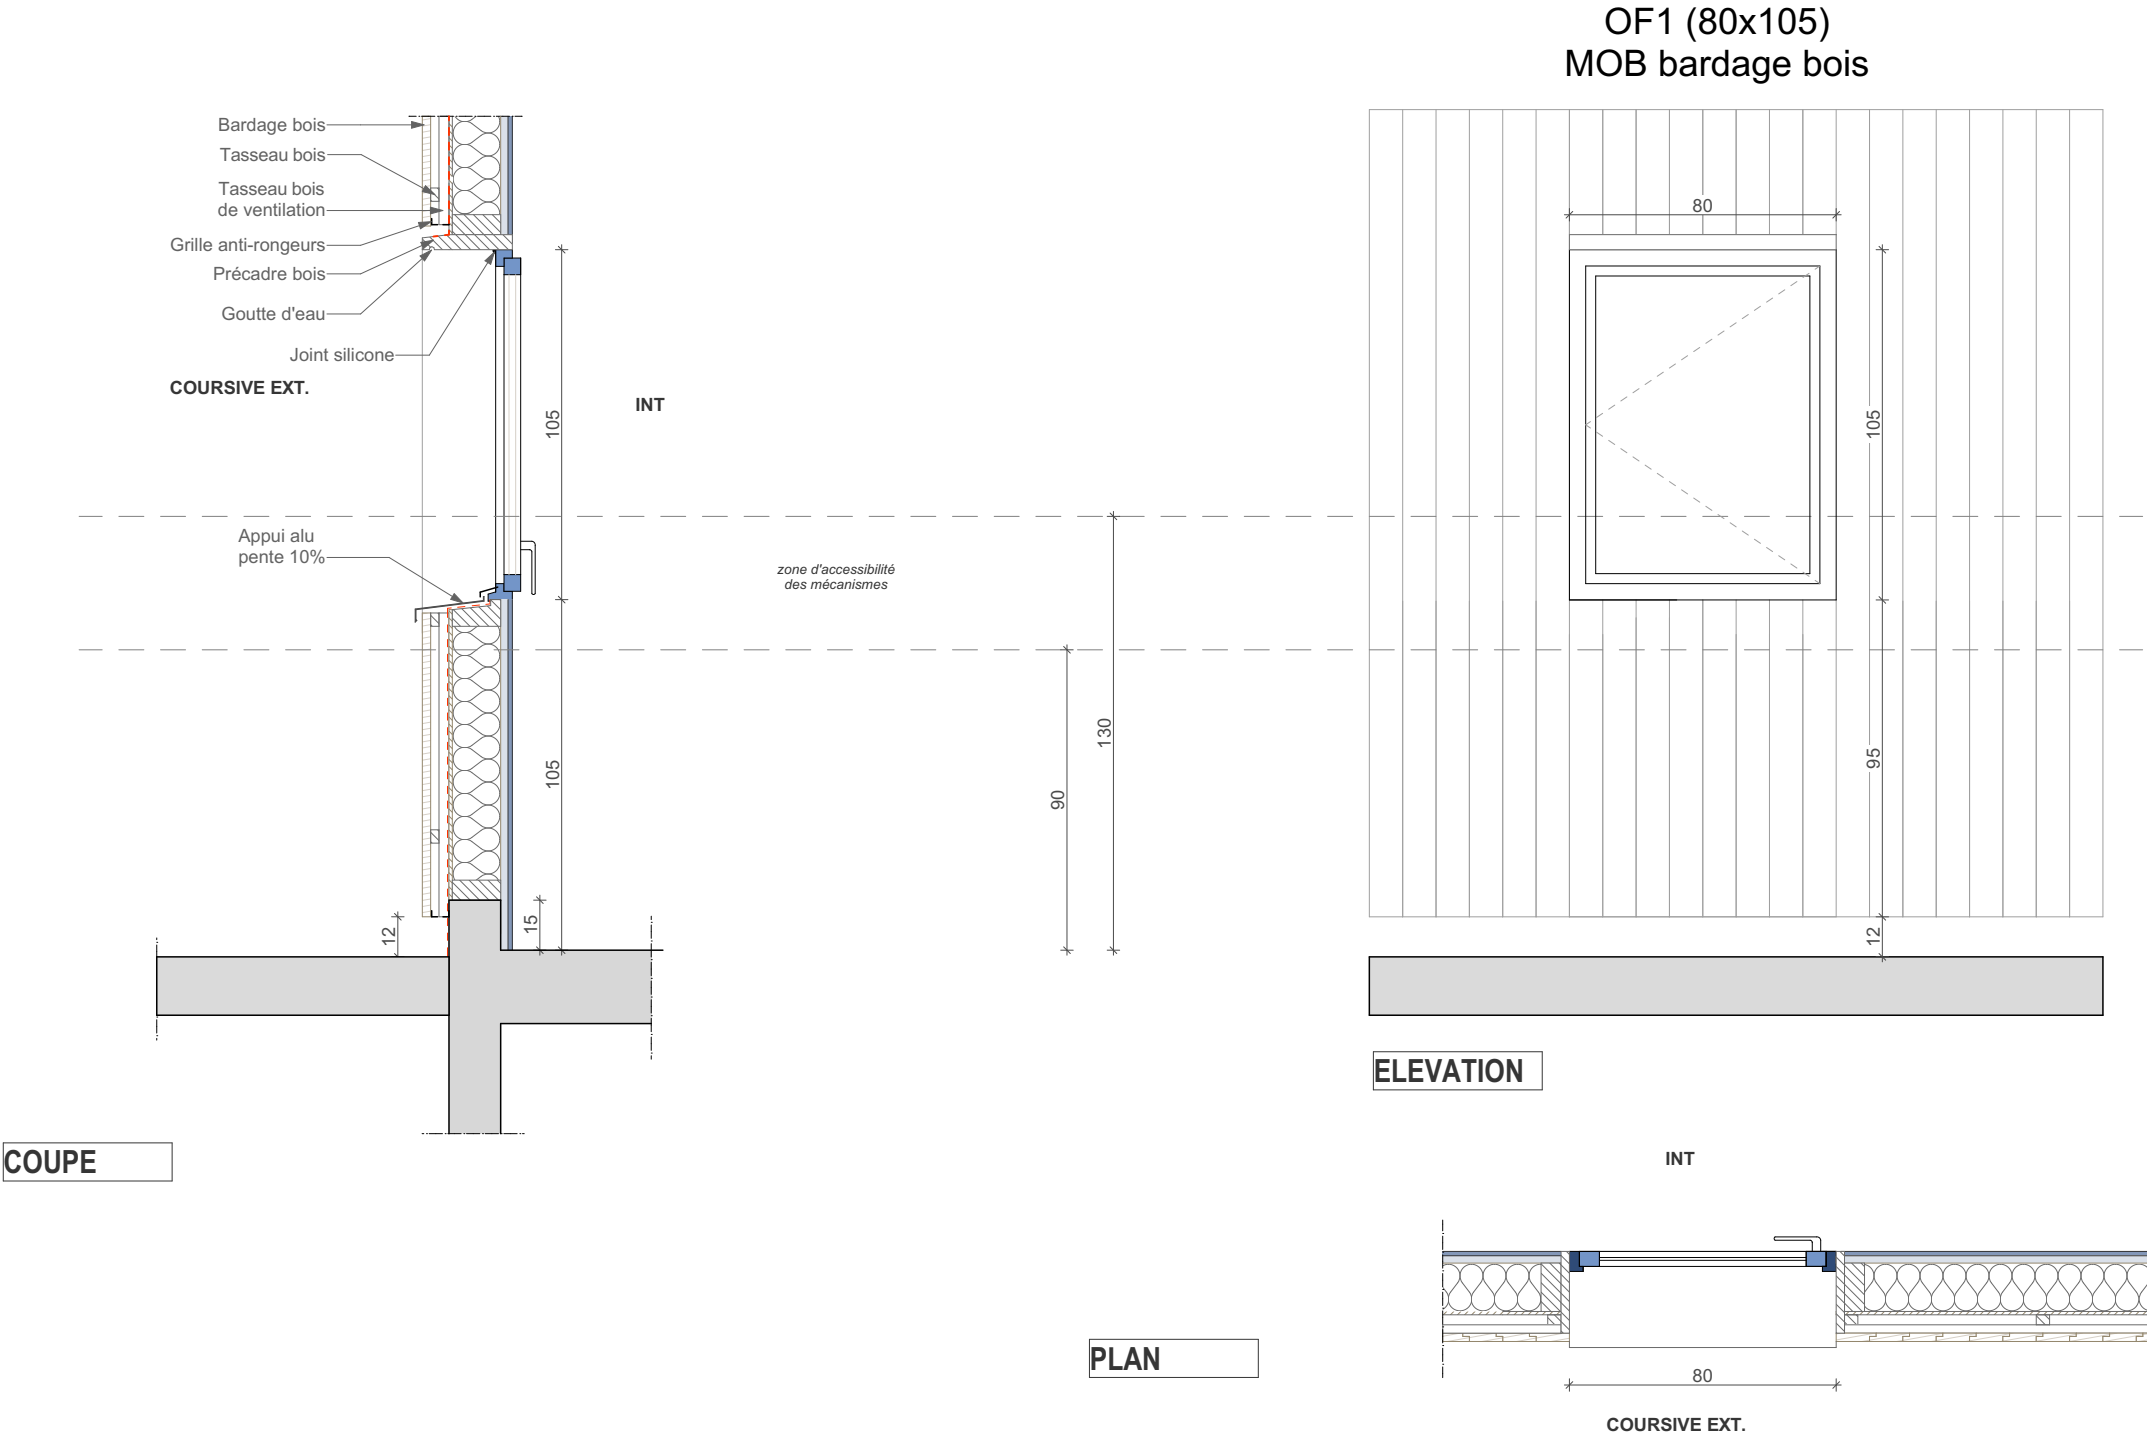


DEPARTEMENT DE LA REUNION COMMUNE DE Saint Denis			 74 TerA Route du Trou d'eau 97434 La Saline T: 0262 71 14 51 - F: 0262 71 14 53 laurent.alavoine@neo-archi.fr vincent.dementiere@neo-archi.fr
CCE La Réunion Centre de Conservation et d'Etude			
OF1 MOB bardage bois		03.23	DAC de La Réunion
Aff:	2025-09-25	DCE	 PRÉFET DE LA RÉGION REUNION <i>Liberté Égalité Fraternité</i>
Echelle(s): 1:22.67			

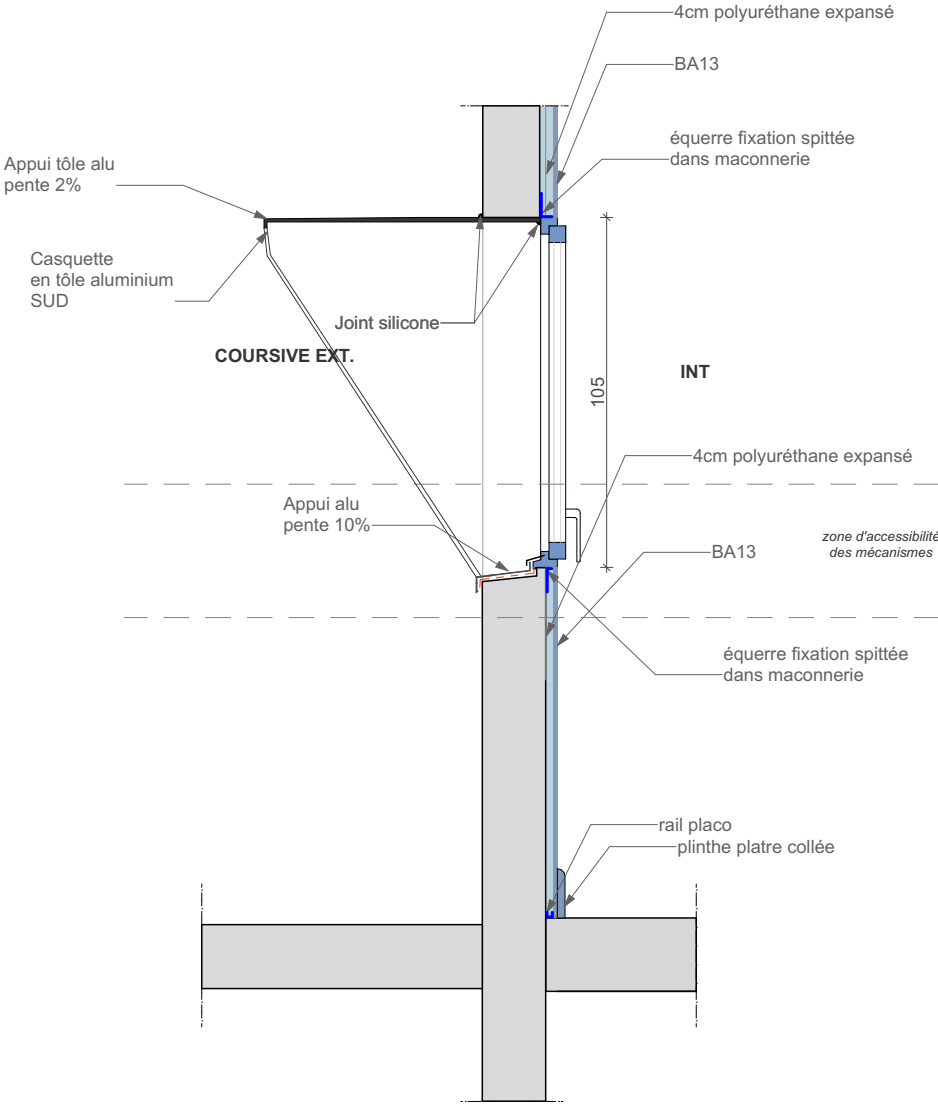

COUPE


OF1 (80x105)
béton

Casquette 03
en tôle aluminium
SUD

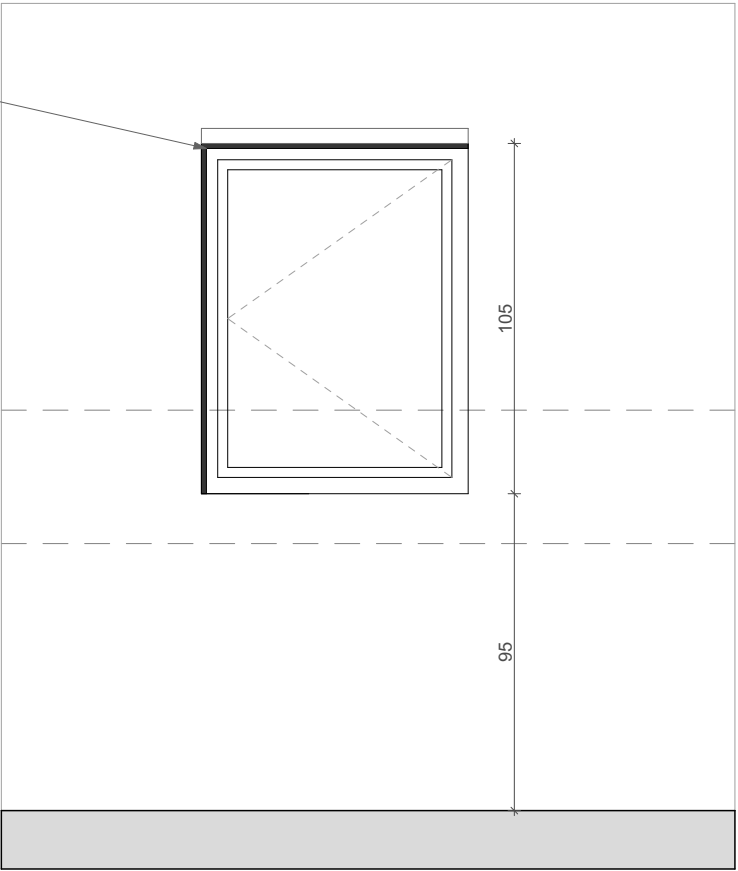


ELEVATION



PLAN

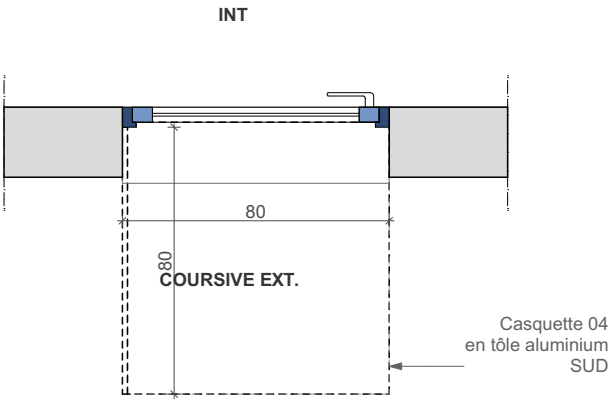


DEPARTEMENT DE LA REUNION COMMUNE DE Saint Denis			 74 Ter A Route du Trou d'eau 97434 La Saline T: 0262 71 14 51 - F: 0262 71 14 53 laurent.alavoine@neo-archi.fr vincent.dementiere@neo-archi.fr
CCE La Réunion Centre de Conservation et d'Etude			
OF1 beton ITI		03.24	DAC de La Réunion
Aff:	2025-09-25	DCE	 PRÉFET DE LA RÉGION REUNION <i>Liberté Égalité Fraternité</i>
Echelle(s): 1:22.67			

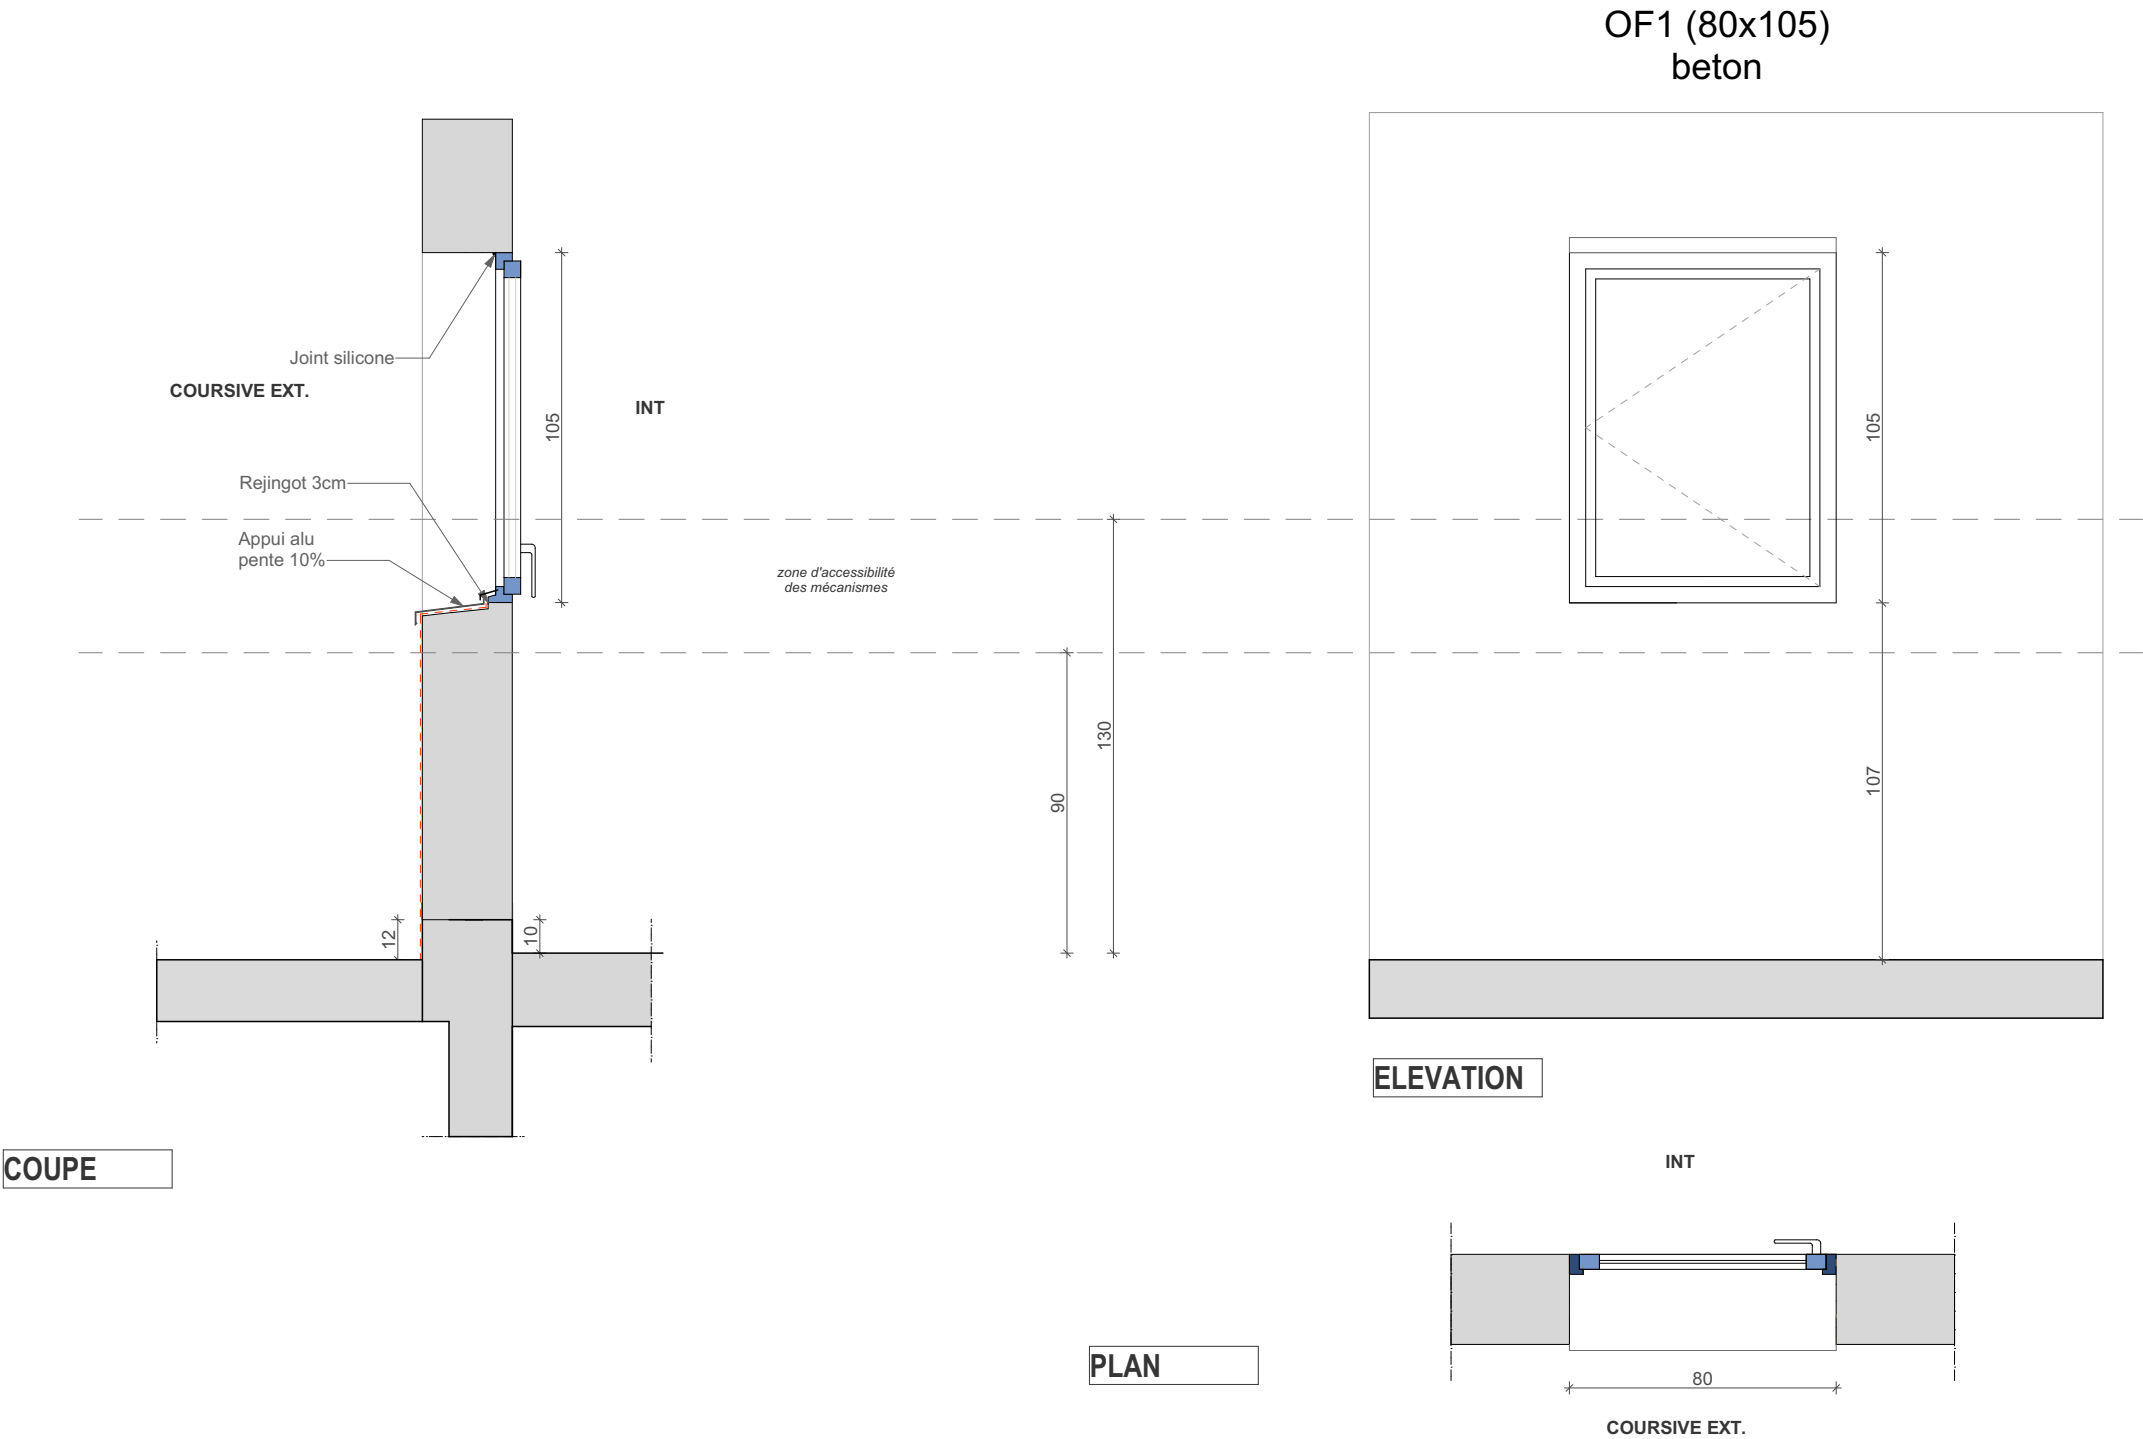


DEPARTEMENT DE LA REUNION COMMUNE DE Saint Denis			 74 TerA Route du Trou d'eau 97434 La Saline T: 0262 71 14 51 - F: 0262 71 14 53 laurent.alavoine@neo-archi.fr vincent.dementiere@neo-archi.fr
CCE La Réunion Centre de Conservation et d'Etude			
OF1 beton		03.25	DAC de La Réunion  PRÉFET DE LA RÉGION REUNION <i>Liberté Égalité Fraternité</i>
Aff:	2025-09-25	 Ind4	
Echelle(s): 1:22.67			

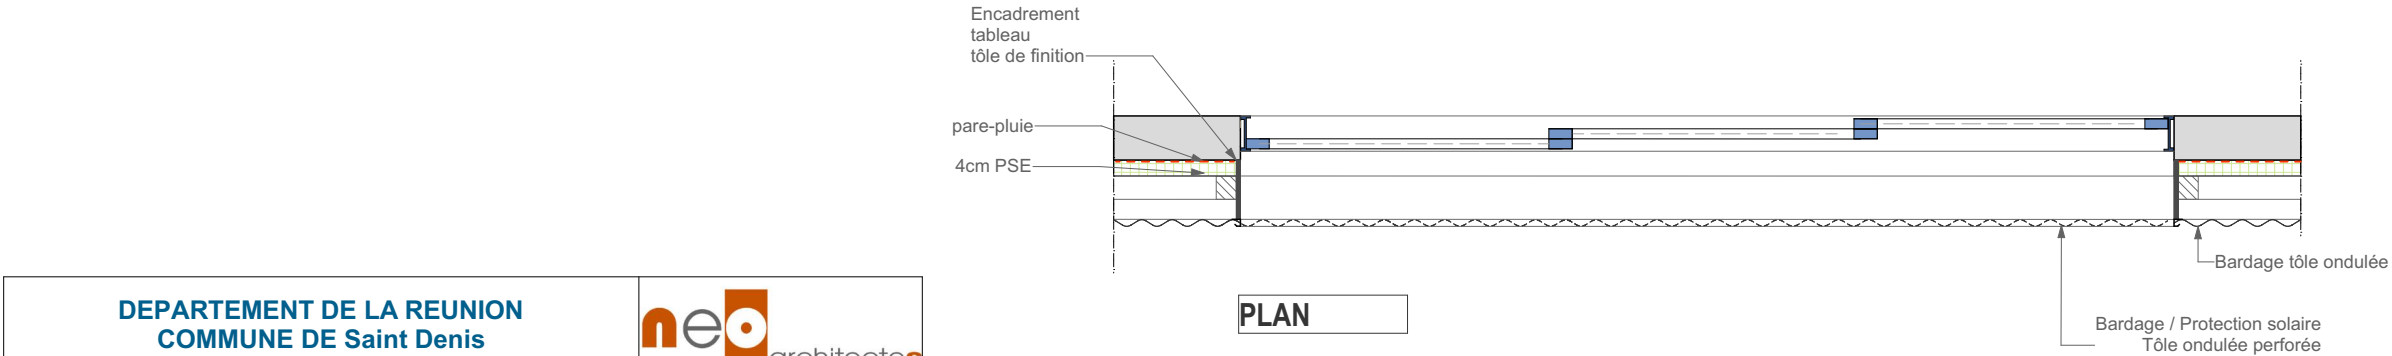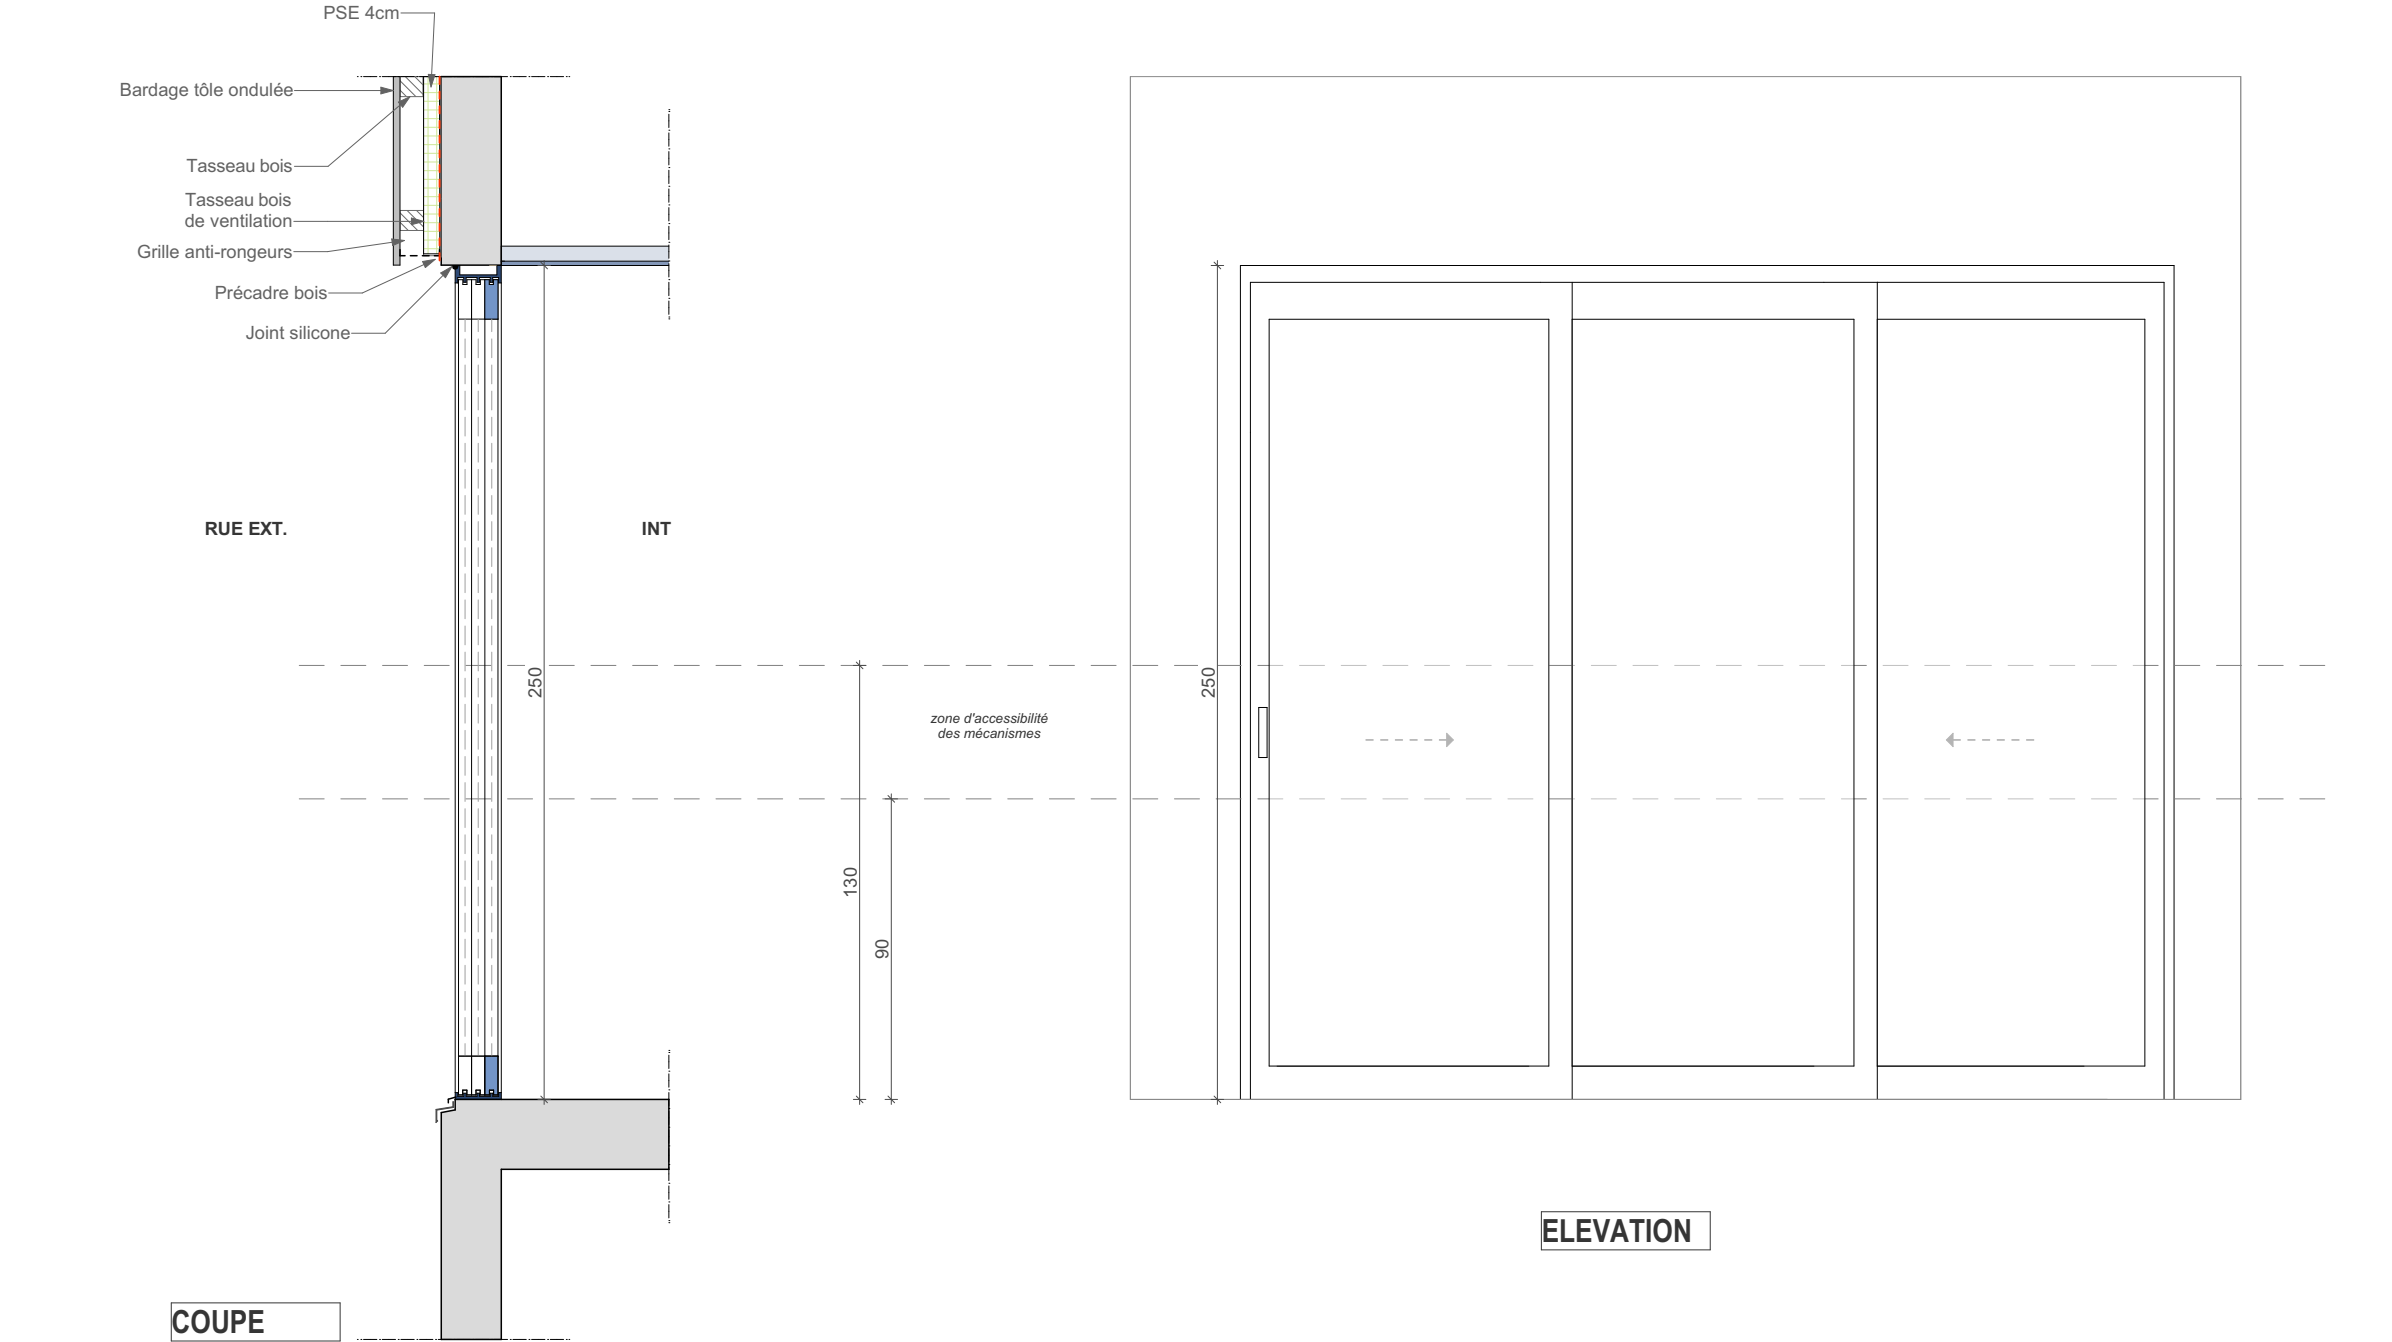


DEPARTEMENT DE LA REUNION COMMUNE DE Saint Denis			 74 Ter A Route du Trou d'eau 97434 La Saline T: 0262 71 14 51 - F: 0262 71 14 53 laurent.alavoine@neo-archi.fr vincent.dementiere@neo-archi.fr
CCE La Réunion Centre de Conservation et d'Etude			
PCV1		03.26	DAC de La Réunion 
Aff:	2025-09-25	 Ind4	
Echelle(s): 1:22.67			

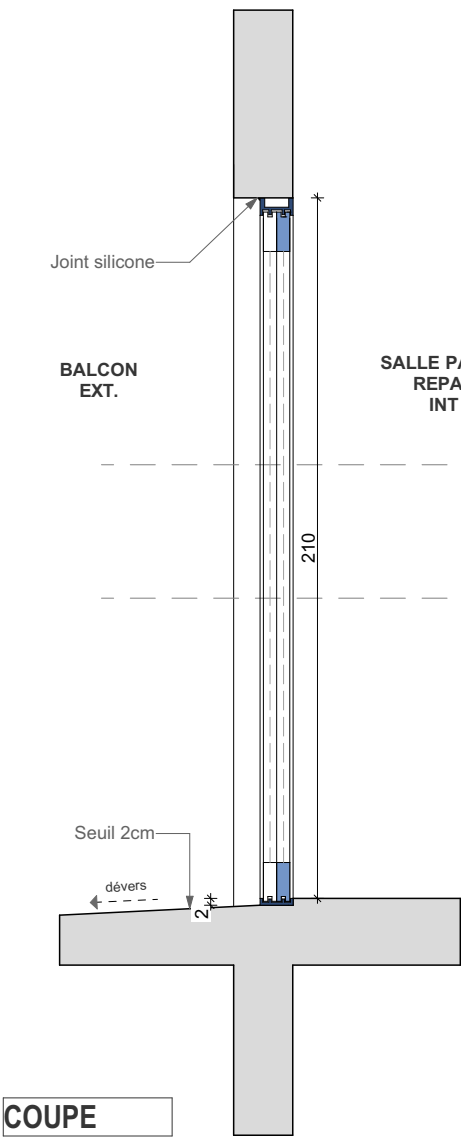

COUPE

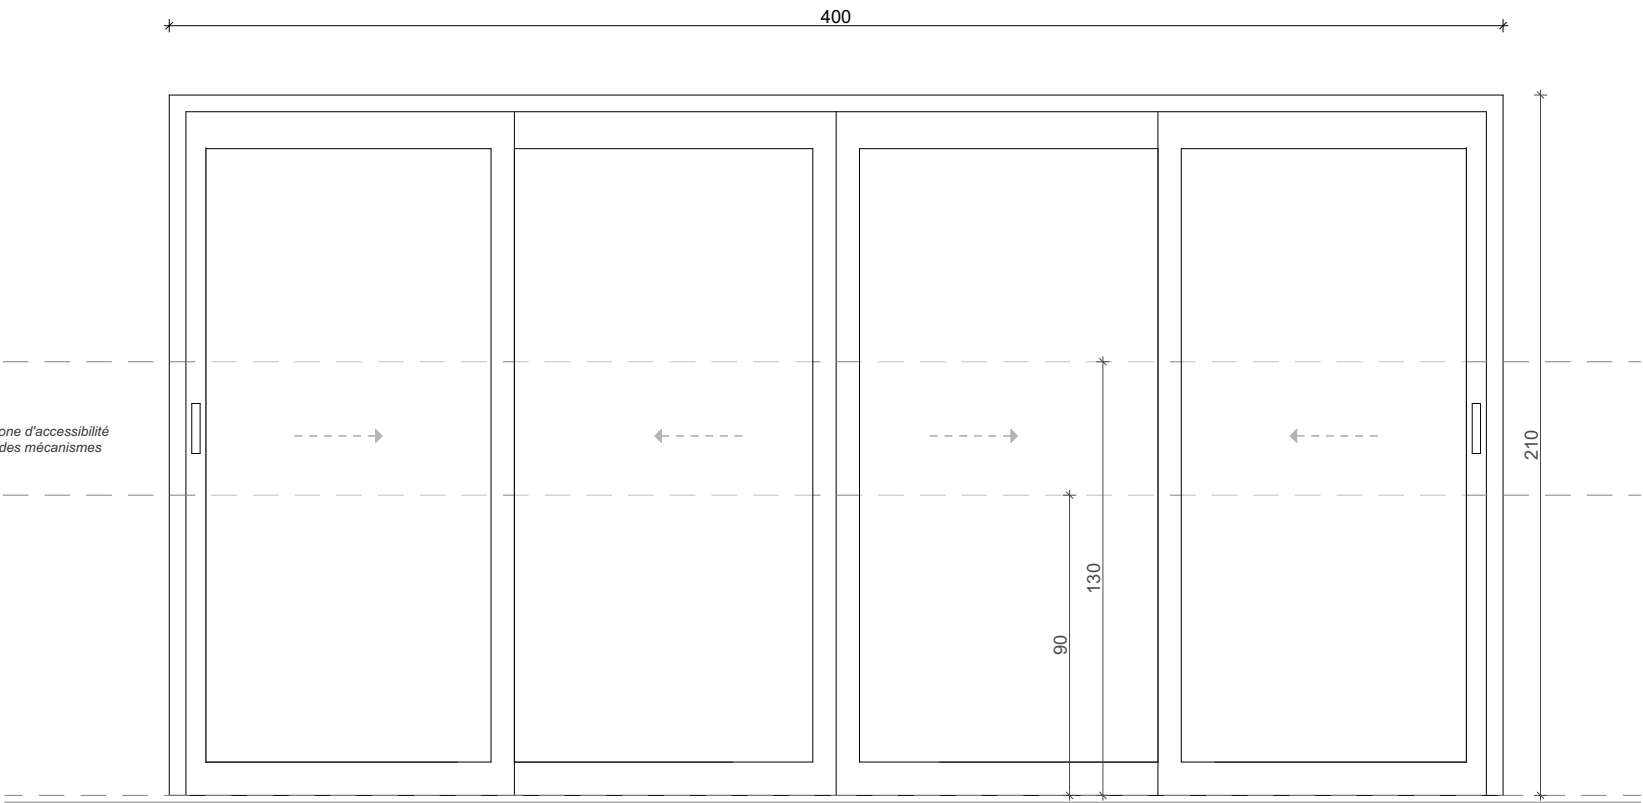


ELEVATION

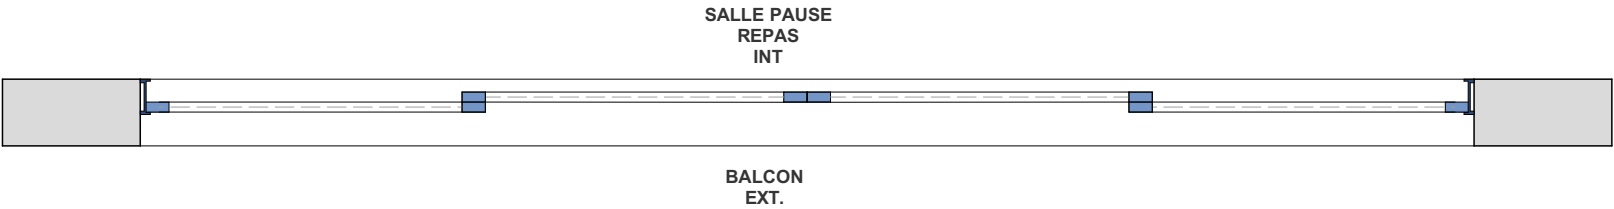


PLAN


DEPARTEMENT DE LA REUNION COMMUNE DE Saint Denis			<div></div> <div>74 Ter A Route du Trou d'eau 97434 La Saline T: 0262 71 14 51 - F: 0262 71 14 53 laurent.alavoine@neo-archi.fr vincent.dementiere@neo-archi.fr</div>
CCE La Réunion Centre de Conservation et d'Etude			
PCV2		03.27	
Aff:	2025-09-25	<div>DCE</div> <div>Ind4</div>	
Echelle(s): 1:22.67			
DAC de La Réunion			<div> PRÉFET DE LA RÉGION REUNION <i>Liberté Égalité Fraternité</i></div>

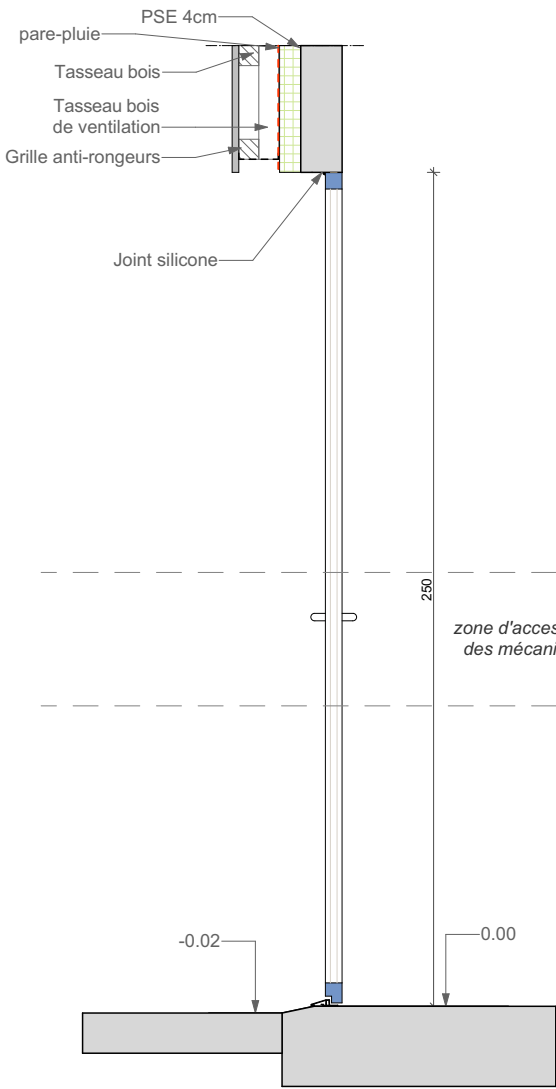

COUPE

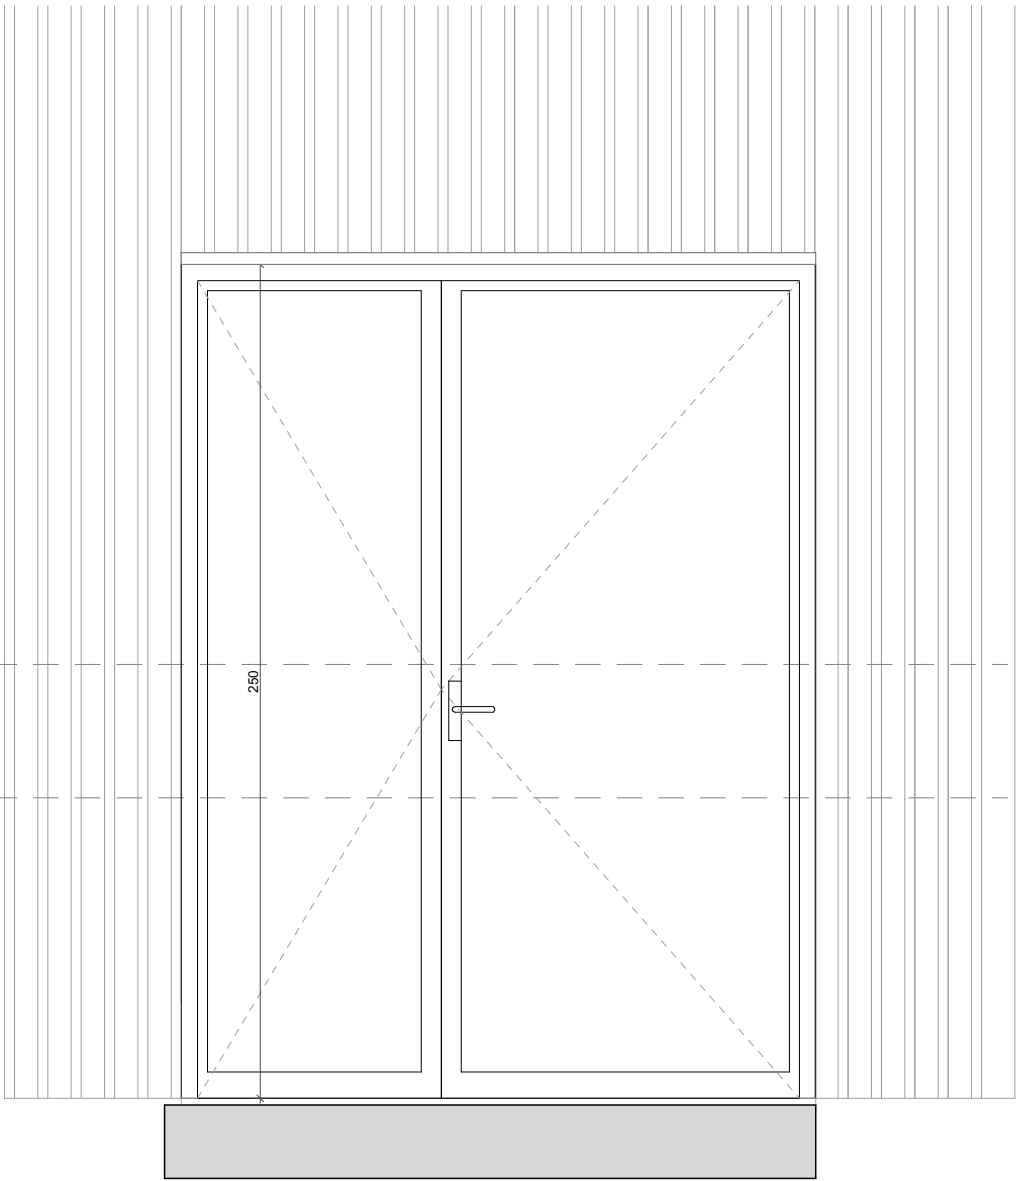


ELEVATION

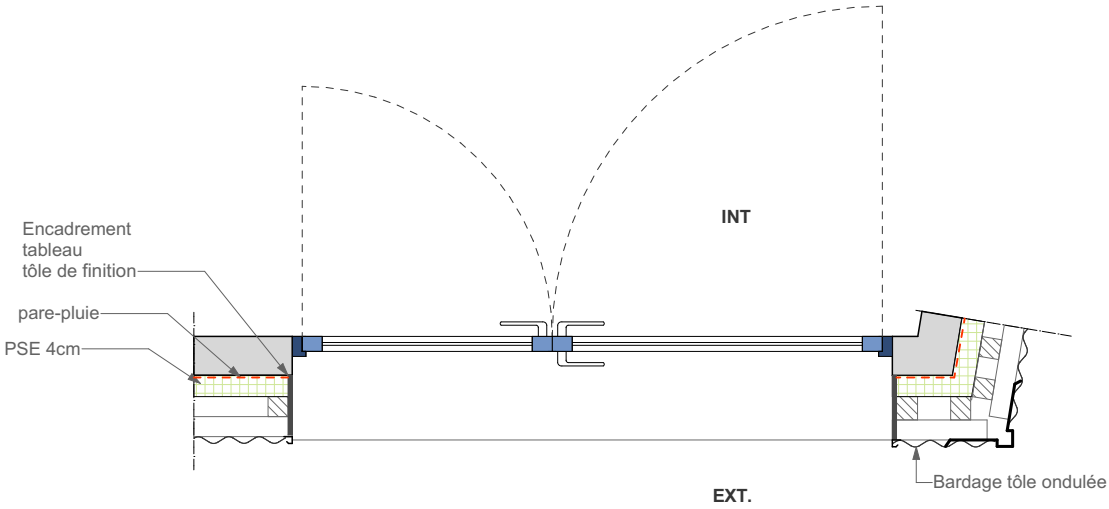


PLAN

DEPARTEMENT DE LA REUNION COMMUNE DE Saint Denis			 <div>74 TerA Route du Trou d'eau 97434 La Saline T: 0262 71 14 51 - F: 0262 71 14 53 laurent.alavoine@neo-archi.fr vincent.dementiere@neo-archi.fr</div>
CCE La Réunion Centre de Conservation et d'Etude			
PEV2 beton ITE		03.28	
Aff:	2025-09-25	DCE Ind4	
Echelle(s): 1:22.67			
DAC de La Réunion 			

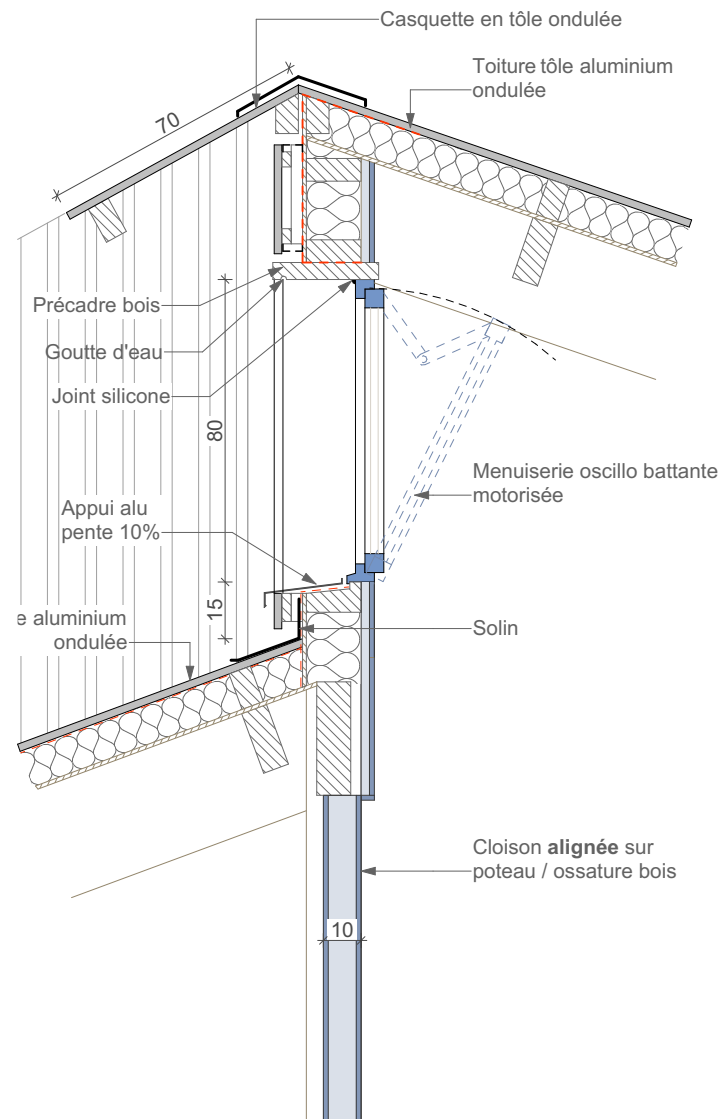


COUPE

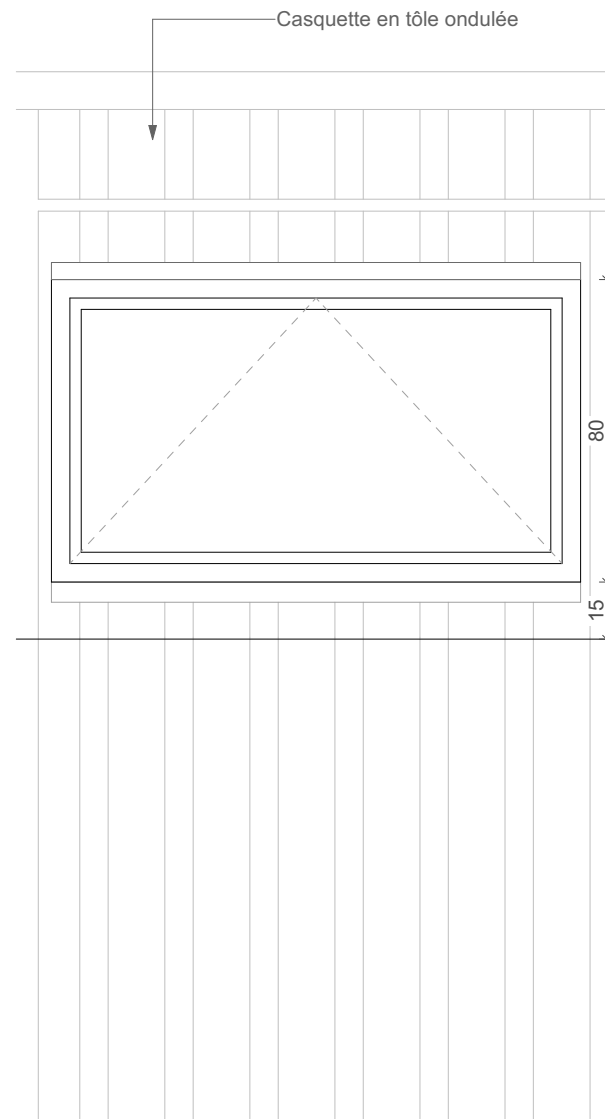


ELEVATION

DEPARTEMENT DE LA REUNION COMMUNE DE Saint Denis			 74 Ter A Route du Trou d'eau 97434 La Saline T: 0262 71 14 51 - F: 0262 71 14 53 laurent.alavoine@neo-archi.fr vincent.dementiere@neo-archi.fr
CCE La Réunion Centre de Conservation et d'Etude			
0S1		03.29	DAC de La Réunion  PRÉFET DE LA RÉGION RÉUNION <i>Liberté Égalité Fraternité</i>
Aff:	2025-09-25	DCE Ind4	
Echelle(s): 1:20			

N:\2023-08 CCE DACOI2. ETUDES\6.Bis DCE 2\Pièces graphiques\CCE DACOI 2025-07-03_DCE-Ind4.pln

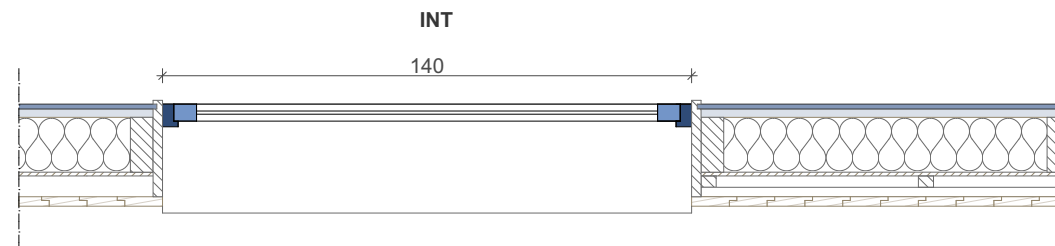

PLAN

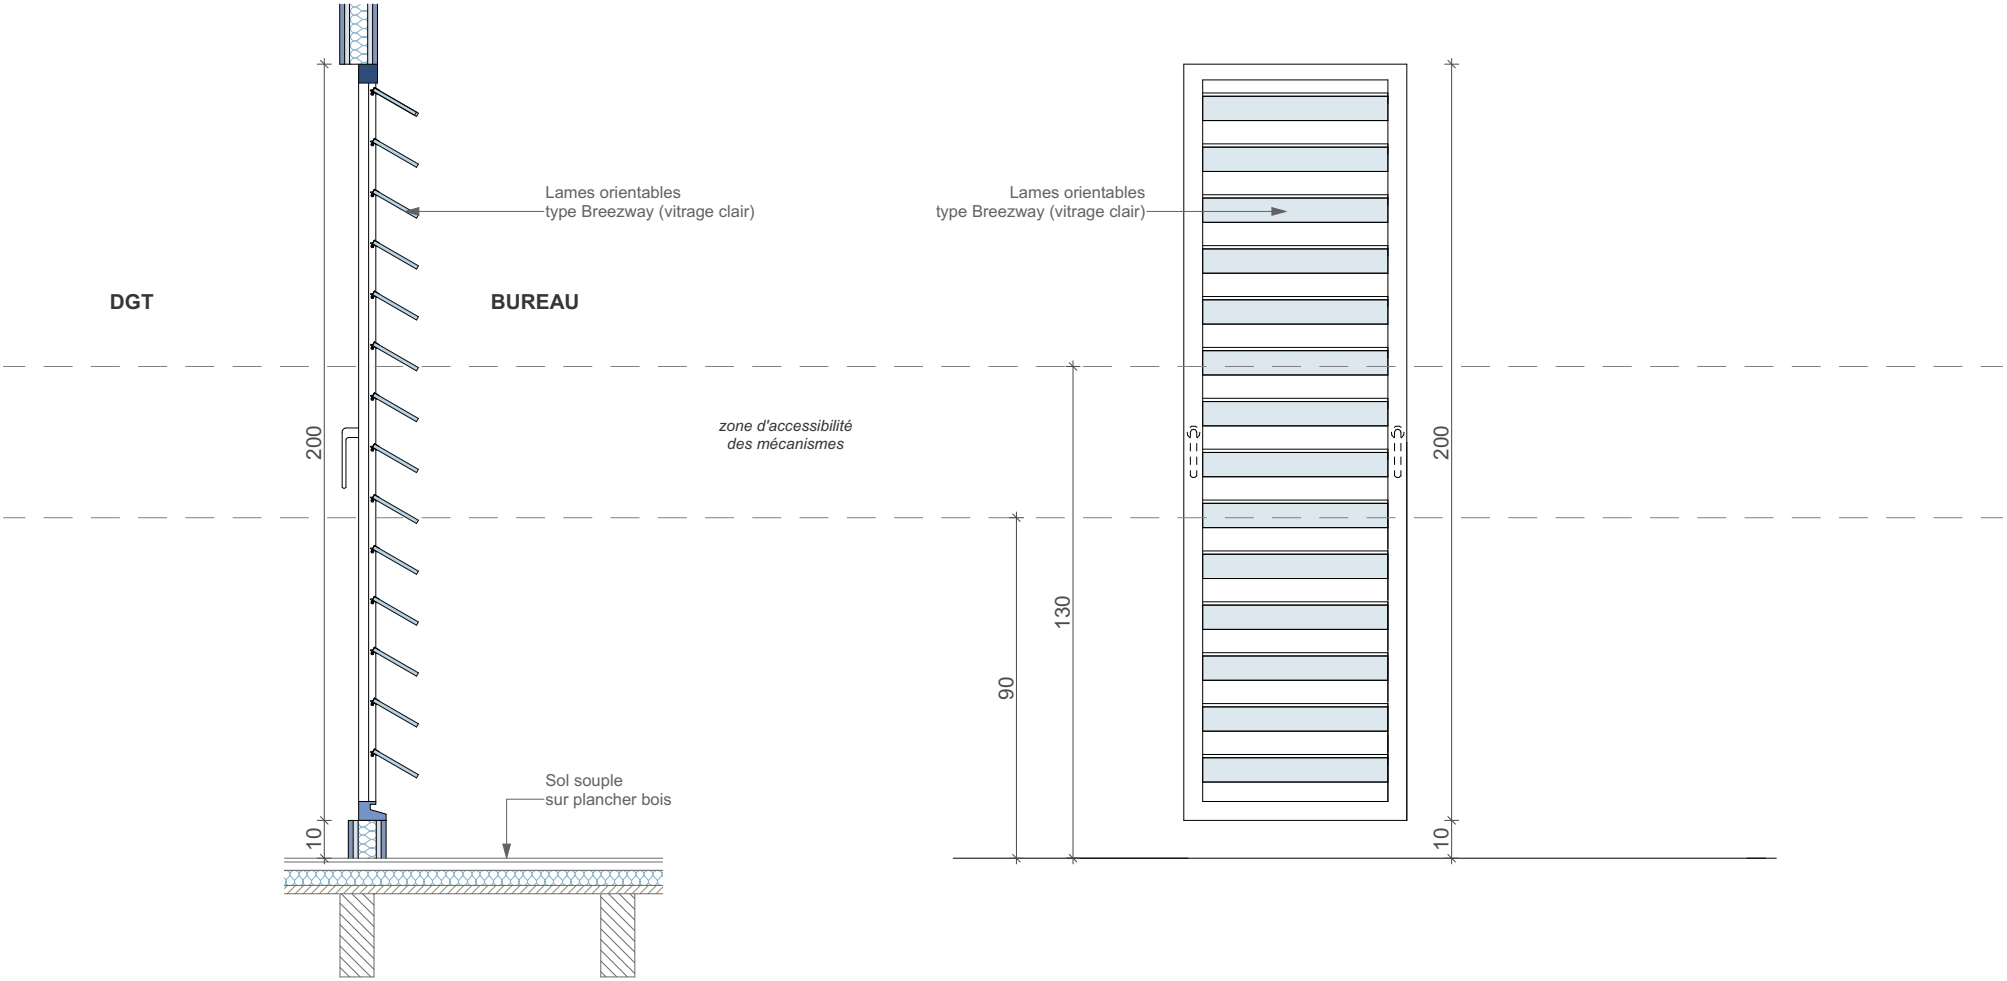


COUPE

ELEVATION




DEPARTEMENT DE LA REUNION COMMUNE DE Saint Denis			<div>neoarchitectes</div> <div>74 Ter A Route du Trou d'eau 97434 La Saline T: 0262 71 14 51 - F: 0262 71 14 53 laurent.alavoine@neo-archi.fr vincent.dementiere@neo-archi.fr</div>
CCE La Réunion Centre de Conservation et d'Etude			
NAC1		03.30	
Aff:	2025-09-25	DCE	DAC de La Réunion  PRÉFET DE LA RÉGION REUNION <i>Liberté Égalité Fraternité</i>
Echelle(s): 1:20			

N:\2023-08 CCE DACOI\2. ETUDES\6.Bis DCE 2\Pièces graphiques\CCE DACOI 2025-07-03_DCE-Ind4.pln

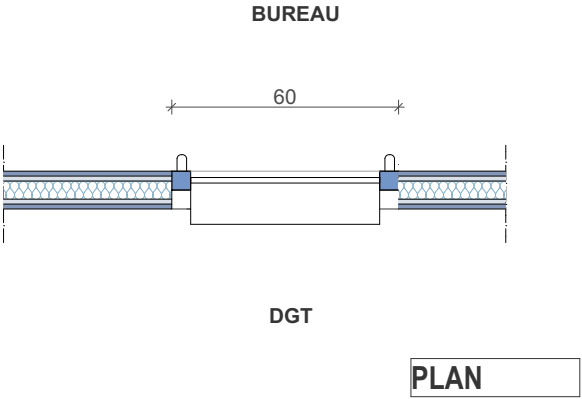




PLAN

PE1 Casq05
(103x210)

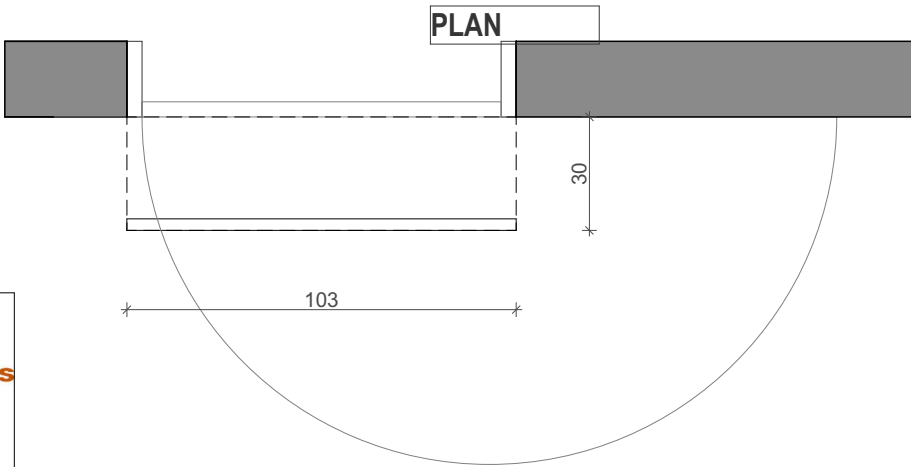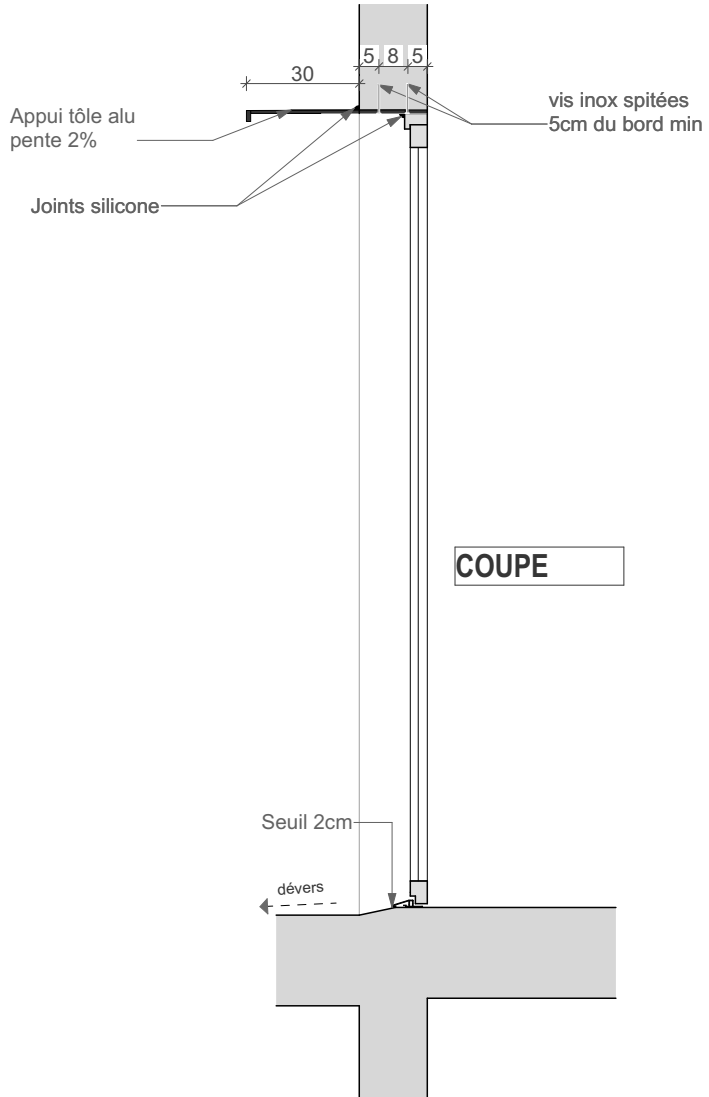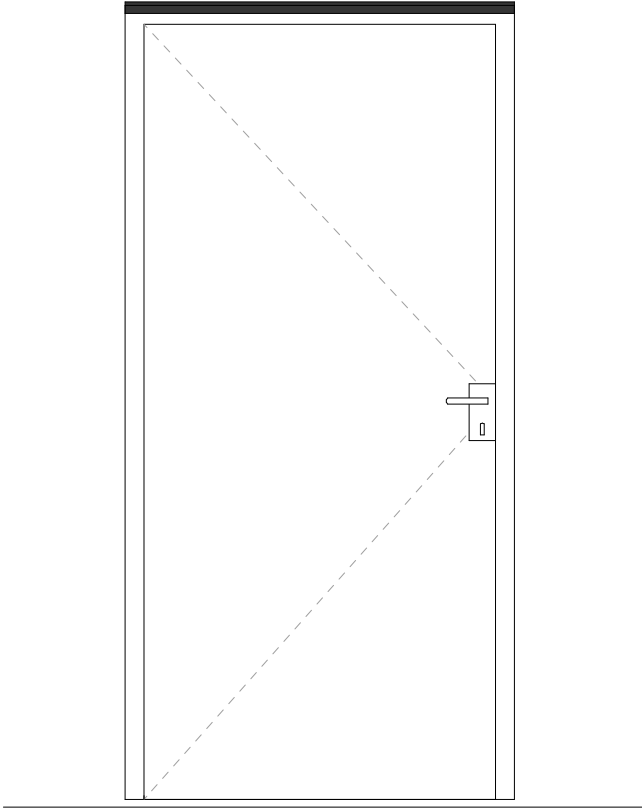

<p>DEPARTEMENT DE LA REUNION COMMUNE DE Saint Denis</p>		 <p>74 Ter A Route du Trou d'eau 97434 La Saline T: 0262 71 14 51 - F: 0262 71 14 53 laurent.alavoine@neo-archi.fr vincent.dementiere@neo-archi.fr</p>	
<p>CCE La Réunion Centre de Conservation et d'Etude</p>			
<p>PE1</p>		<p>03.31</p>	
<p>DAC de La Réunion</p>		 <p>PREFET DE LA REGION REUNION <i>Liberté Egalité Fraternité</i></p>	
<p>Aff:</p>	<p>2025-09-25</p>	<p>DCE</p>	
<p>Echelle(s): 1:20</p>		<p>Ind4</p>	

PE2 Casq06
(120x210)

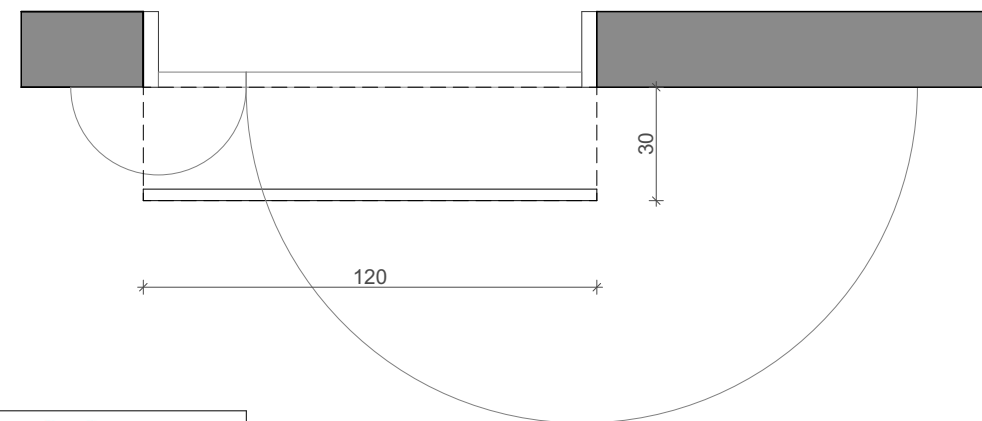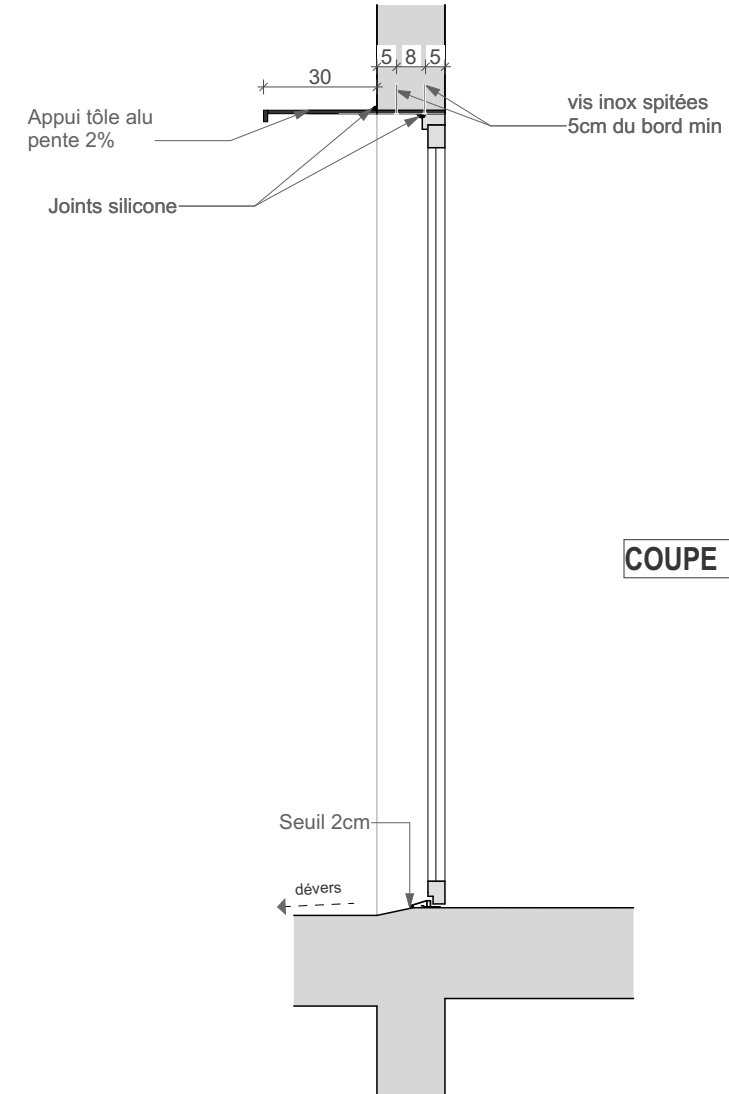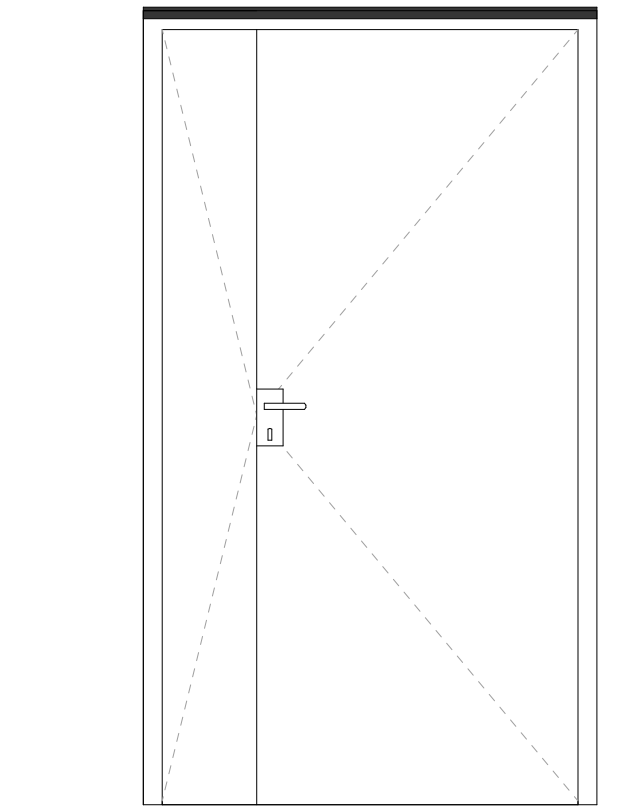


<p>DEPARTEMENT DE LA REUNION COMMUNE DE Saint Denis</p>		 <p>74 Ter A Route du Trou d'eau 97434 La Saline T: 0262 71 14 51 - F: 0262 71 14 53 laurent.alavoine@neo-archi.fr vincent.dementiere@neo-archi.fr</p>
<p>CCE La Réunion Centre de Conservation et d'Etude</p>		
<p>PE2 03.32</p>		
Aff:	2025-09-25	<p>DCE</p> <p>Ind4</p>
<p>Echelle(s): 1:20</p>		
<p>DAC de La Réunion</p> <p> PRÉFET DE LA RÉGION REUNION <i>Liberté Égalité Fraternité</i></p>		

DEPARTEMENT DE LA REUNION COMMUNE DE Saint Denis			 74 Ter A Route du Trou d'eau 97434 La Saline T: 0262 71 14 51 - F: 0262 71 14 53 laurent.alavoine@neo-archi.fr vincent.dementiere@neo-archi.fr
CCE La Réunion Centre de Conservation et d'Etude			
PE3		03.34	DAC de La Réunion
Aff:	2025-09-25	DCE	 PRÉFET DE LA RÉGION REUNION <i>Liberté Égalité Fraternité</i>
Echelle(s): 1:20			

N:\2023-08 CCE DACOI2. ETUDES\6.Bis DCE 2\Pièces graphiques\CCE DACOI 2025-07-03_DCE-Ind4.pln


PE3
(140x210)

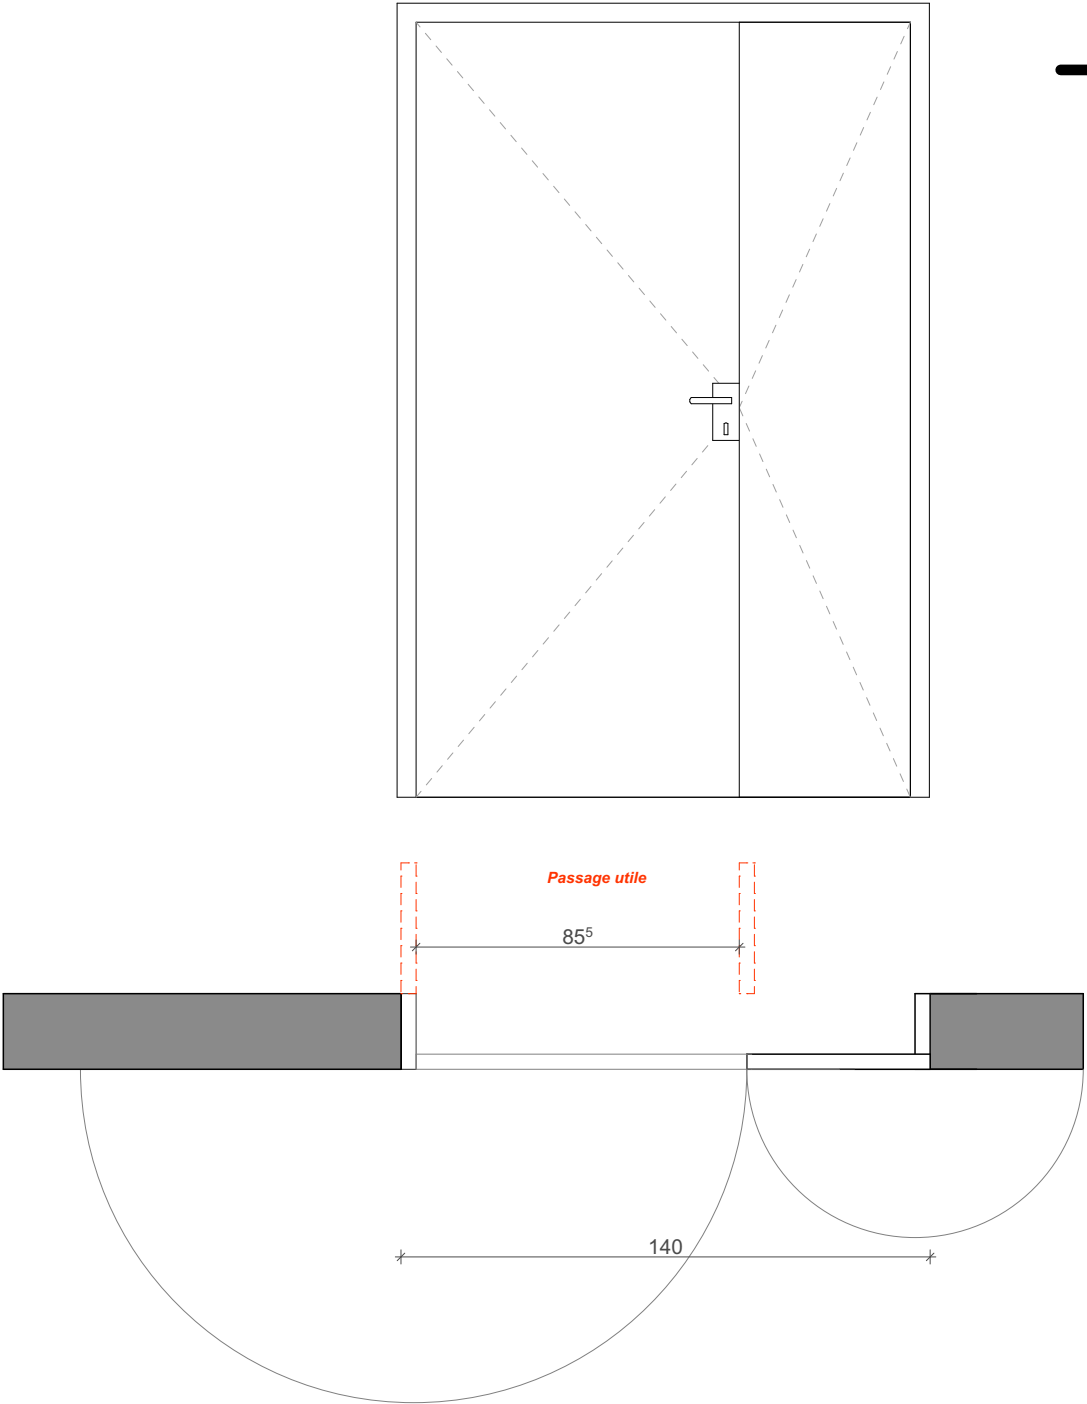



DEPARTEMENT DE LA REUNION COMMUNE DE Saint Denis			 74 Ter A Route du Trou d'eau 97434 La Saline T: 0262 71 14 51 - F: 0262 71 14 53 laurent.alavoine@neo-archi.fr vincent.dementiere@neo-archi.fr
CCE La Réunion Centre de Conservation et d'Etude			
PE4		03.35	DAC de La Réunion
Aff:	2025-09-25	DCE Ind4	 PRÉFET DE LA RÉGION REUNION <i>Liberté Égalité Fraternité</i>
Echelle(s): 1:20			

N:\2023-08 CCE DACOI\2. ETUDES\6.Bis DCE 2\Pièces graphiques\CCE DACOI 2025-07-03_DCE-Ind4.pln

PE4
(140x210)


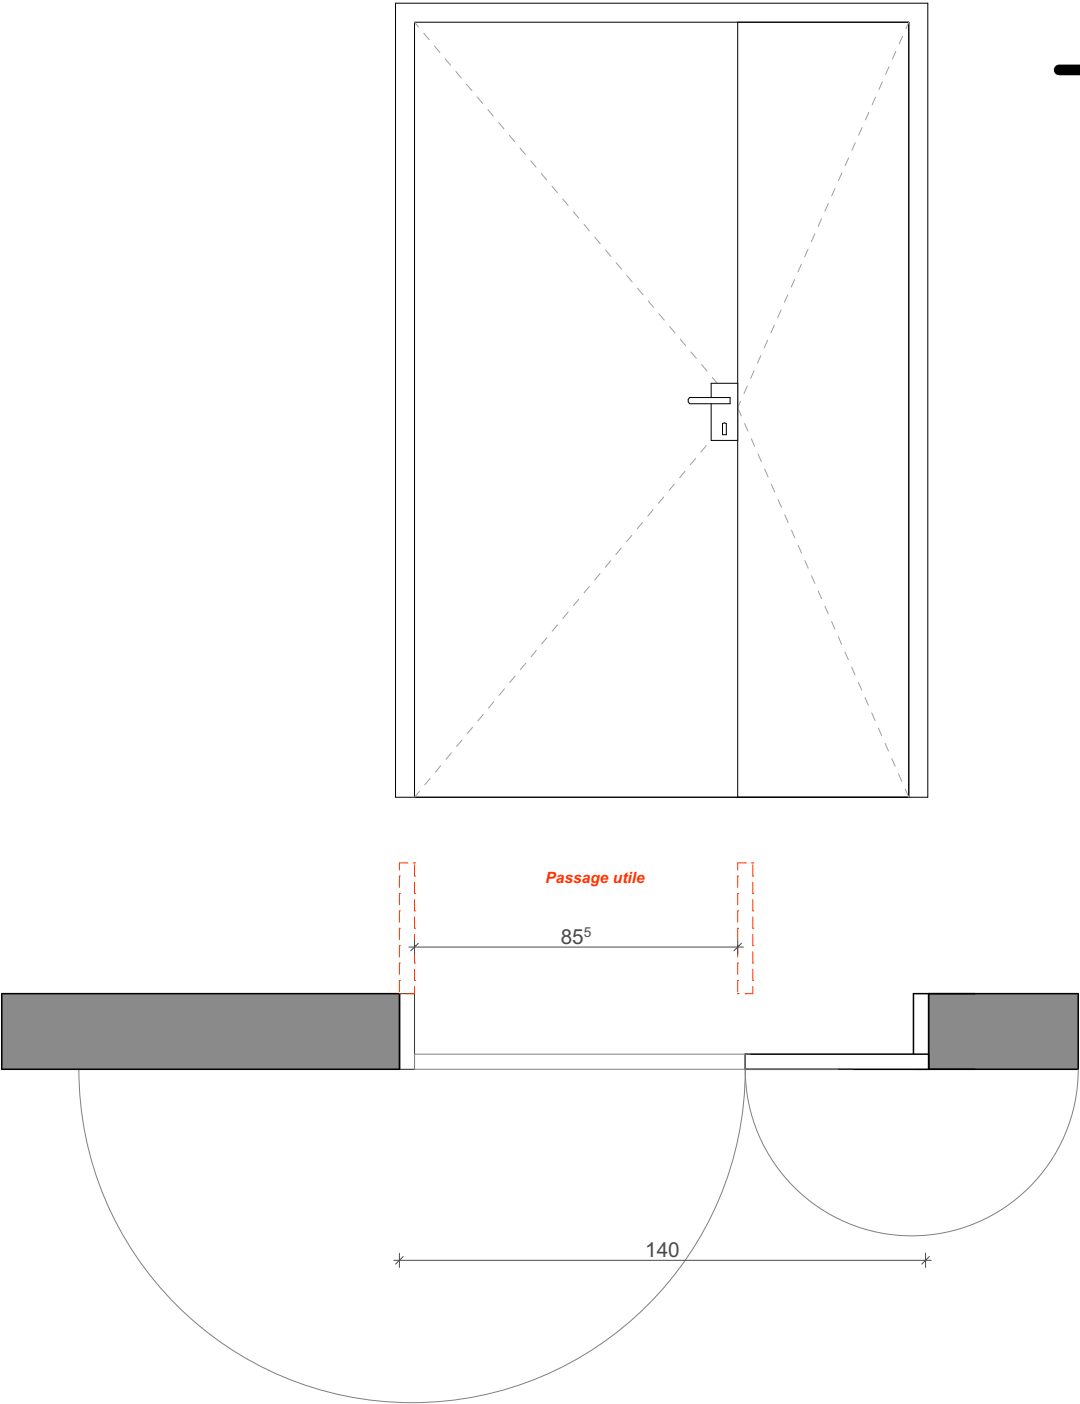


PIE
(120x210)

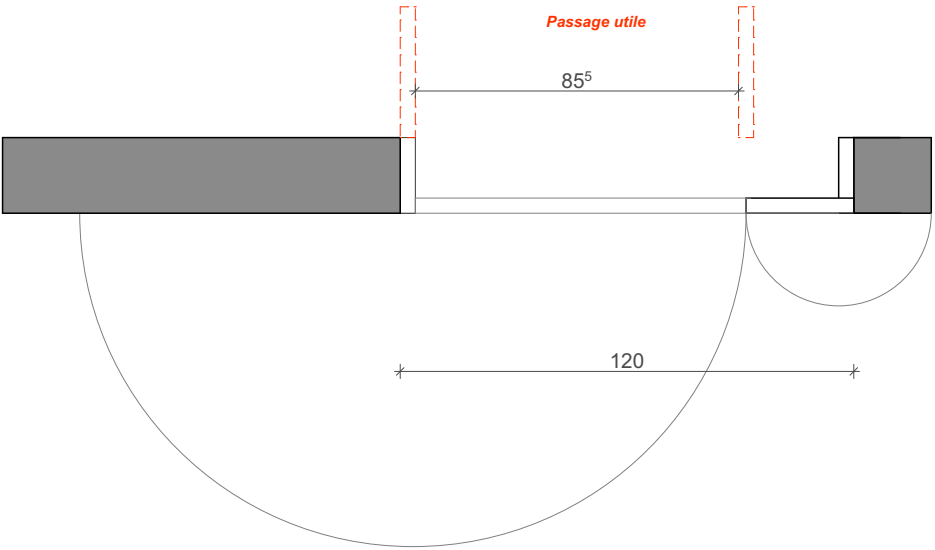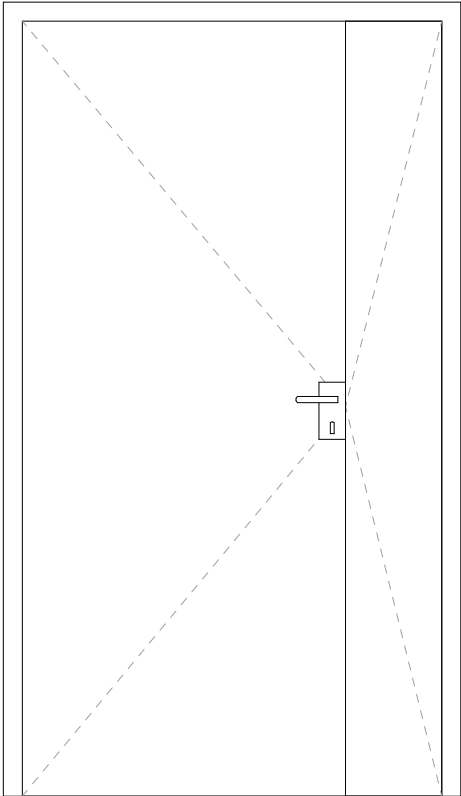

DEPARTEMENT DE LA REUNION COMMUNE DE Saint Denis			 74 Ter A Route du Trou d'eau 97434 La Saline T: 0262 71 14 51 - F: 0262 71 14 53 laurent.alavoine@neo-archi.fr vincent.dementiere@neo-archi.fr
CCE La Réunion Centre de Conservation et d'Etude			
PIE		03.36	DAC de La Réunion  PRÉFET DE LA RÉGION RÉUNION <i>Liberté Égalité Fraternité</i>
Aff:	2025-09-25	 Ind4	
Echelle(s): 1:20			

PI3
(120x210)

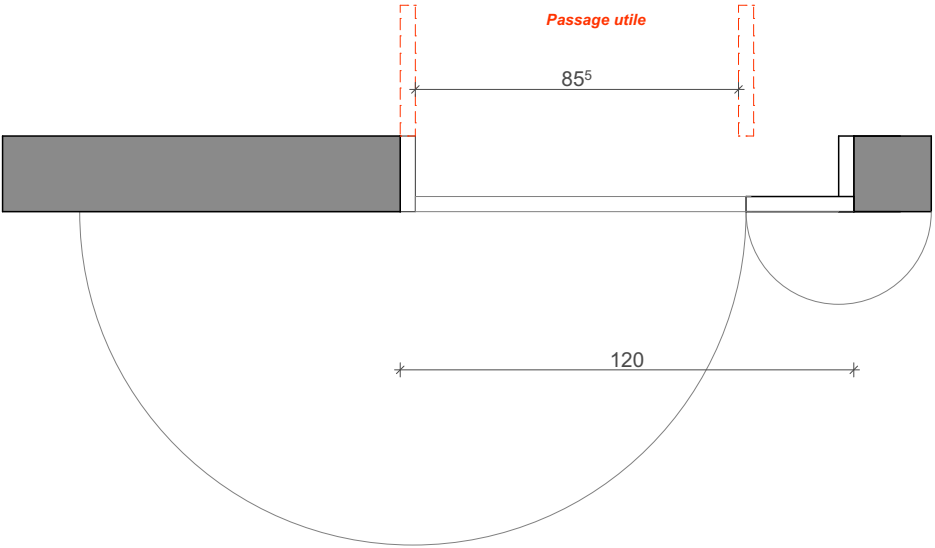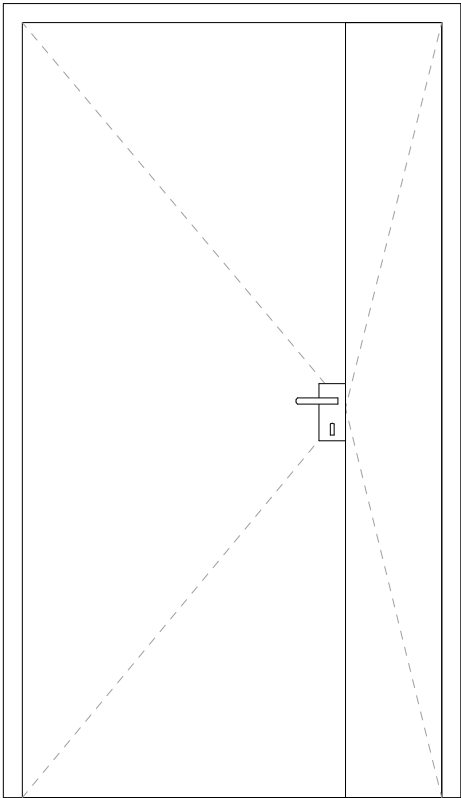

DEPARTEMENT DE LA REUNION COMMUNE DE Saint Denis			 74 Ter A Route du Trou d'eau 97434 La Saline T: 0262 71 14 51 - F: 0262 71 14 53 laurent.alavoine@neo-archi.fr vincent.dementiere@neo-archi.fr
CCE La Réunion Centre de Conservation et d'Etude			
PI3		03.36	DAC de La Réunion  PRÉFET DE LA RÉGION REUNION <i>Liberté Égalité Fraternité</i>
Aff:	2025-09-25	 Ind4	
Echelle(s): 1:20			