Vue en plan R+1

Echelle: 1:50

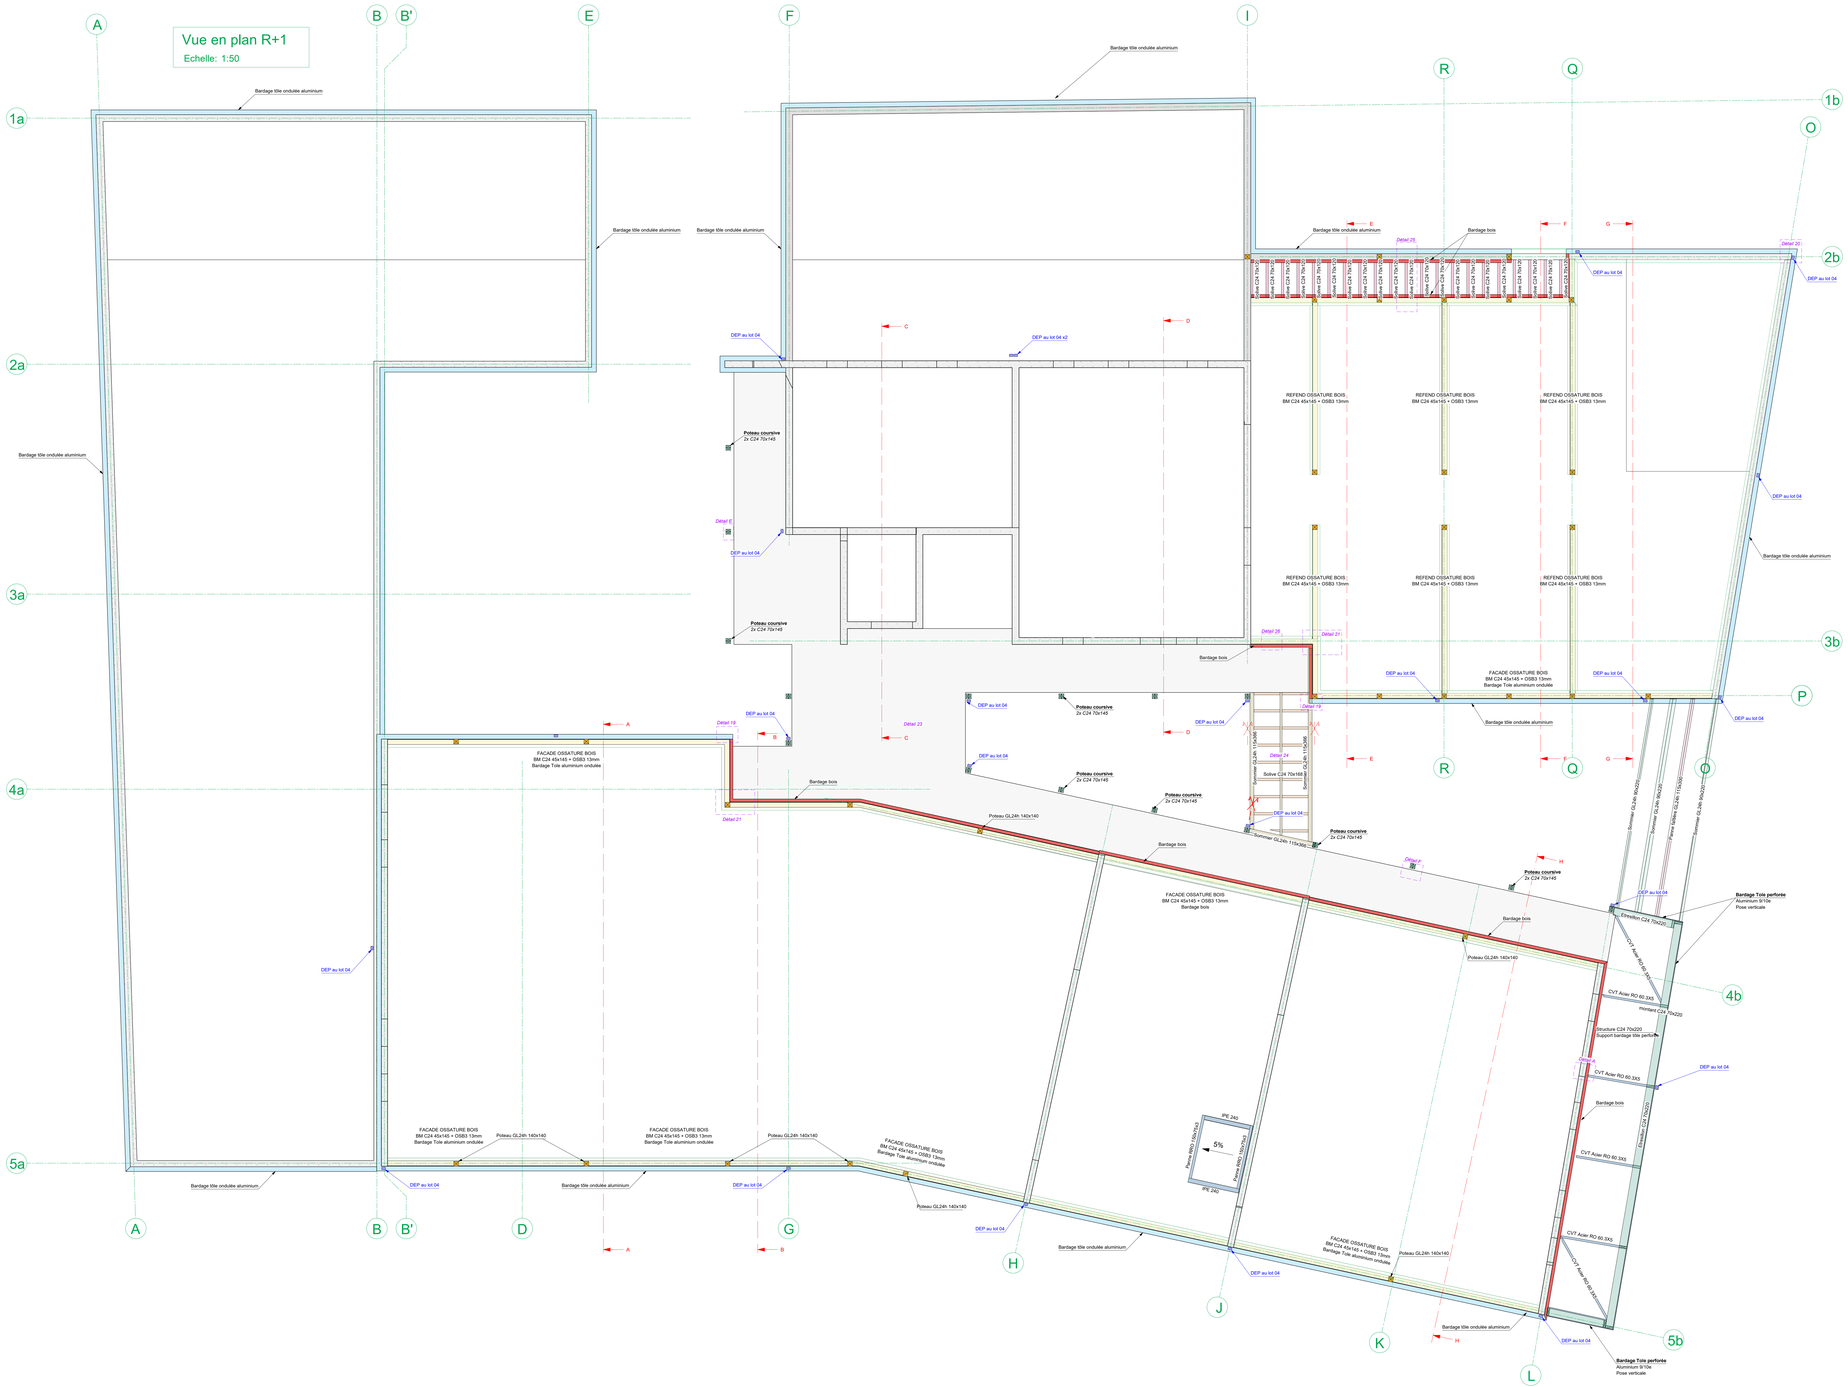

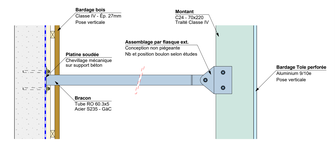

Détail D : Bracon sur façade BAT.1

Echelle: 1:10

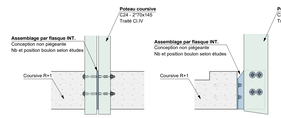

Détail E : Poteau sur coursive R+1

Echelle: 1:10

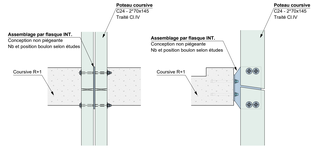

Détail F : Poteau filant sur coursive R+1

Echelle: 1:10

CENTRE DE CONSERVATION ET D'ÉTUDES

Commune de SAINT-DENIS

SÈVE Ingénierie
Bureau d'études Structure Bois
20 Rue Terrain l'Avion
97433 Saint-Gilles les Hauts
06.62.325.962 - seve@seveing.re
www.seveing.re

Maître d'ouvrage :

Liberté · Égalité · Fraternité
RÉPUBLIQUE FRANÇAISE
Direction des affaires culturelles de la Réunion

DIRECTION DES AFFAIRES CULTURELLES DE LA RÉUNION
21 rue Labourdonnais
97464 - SAINT-DENIS

Architecte :

NEO-ARCHITECTES
74 TER A - Route de Trou d'eau
97434 - LA SALINE LES BAINS

BET MOE STRUCTURE :

INTEGRALE ING.
4 bis, rue Fond Générieux
97435 ST GILLES LES HAUTS

Plan de structure bois - Niveau 01

Affaire n° :	S23-53
Phase :	DCE
Plan n°:	DCE.CH-01
Indice :	2
Date :	Juillet 2025
Etabli par :	LC
Validé par :	CF
Ech :	voir planches

Indice	Date	Objet de la modification
0	Octobre 2024	Emission initiale
1	Mai 2025	MAJ suite aux remarques MO
2	Juillet 2025	MAJ suite aux remarques du bureau de contrôle

Ce plan est la propriété de SÈVE INGENIERIE, toute reproduction, même partielle est interdite sans approbation préalable
Attention : sans retour, le plan sera considéré comme validé 15 jours calendaire après sa diffusion