



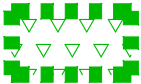


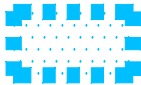


LEGENDE

-  Etanchéité terrasse végétalisée type Sopranature.
Isolant ép. 8cm + Relevé d'étanchéité
-  Etanchéité liquide sous revêtement de sol
(compris pénétration de 1m) + Equerres d'étanchéité
-  Etanchéité toiture terrasse techniques
Isolant ép.8cm + Relevé d'étanchéité
-  Etanchéité sous platelage bois
Isolant ép. 10cm + Relevé d'étanchéité
-  Etanchéité terrasse inaccessible sur
bac sec + Isolant ép. 8cm + Relevé
d'étanchéité
-  Etanchéité liquide verticale
hauteur 2.00m + débord de 50cm
-  Equerres d'étanchéité
-  Caniveau + Equerres d'étanchéité

MAITRE D'OUVRAGE

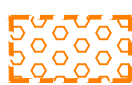

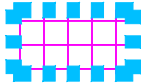DIRECTION DES AFFAIRES CULTURELLES
DE LA REUNION
23, rue Labourdonnais CS 71045 -
97404 Saint-Denis Cedex La Réunion
Tél: 0262 21 91 71

ARCHITECTE



néo-architectes
27, rue de l'Océan - la pointe des Chateaux
97436 Saint-Leu
Tél: 0262 71 14 51 - Fax: 0262 71 14 53

OPERATION

"CENTRE DE CONSERVATION DAC"

ETANCHEITE

PLAN DES NIVEAUX

Date	Indice	Nature de la modification
Oct. 2024	00	Emission initiale
Mars 2025	01	Mise à jour terrasse étanchée au R+1
Juin 2025	02	Mise à jour étanchéité liquide du local déchet
....

ESQ	PC	APS	APD	PRO	DCE	EXE	DOE












BET Structure - Fluides - VRD - Qualité Environnementale - SSI
4 bis Rue Fond Générèse - Immeuble le Carat - Etage 2
Village de l'Eperon - 97435 Saint-Gilles Les Hauts
T : 02 62 24 59 63 - E-mail: bet@integrale.re

Plan n° : ETA100
Indice : 02
Affaire n° : 23-43
Date : Juillet 2025
Etabli par : I.C
Validé par : A.B
Echelle : 1/100 - 1/50







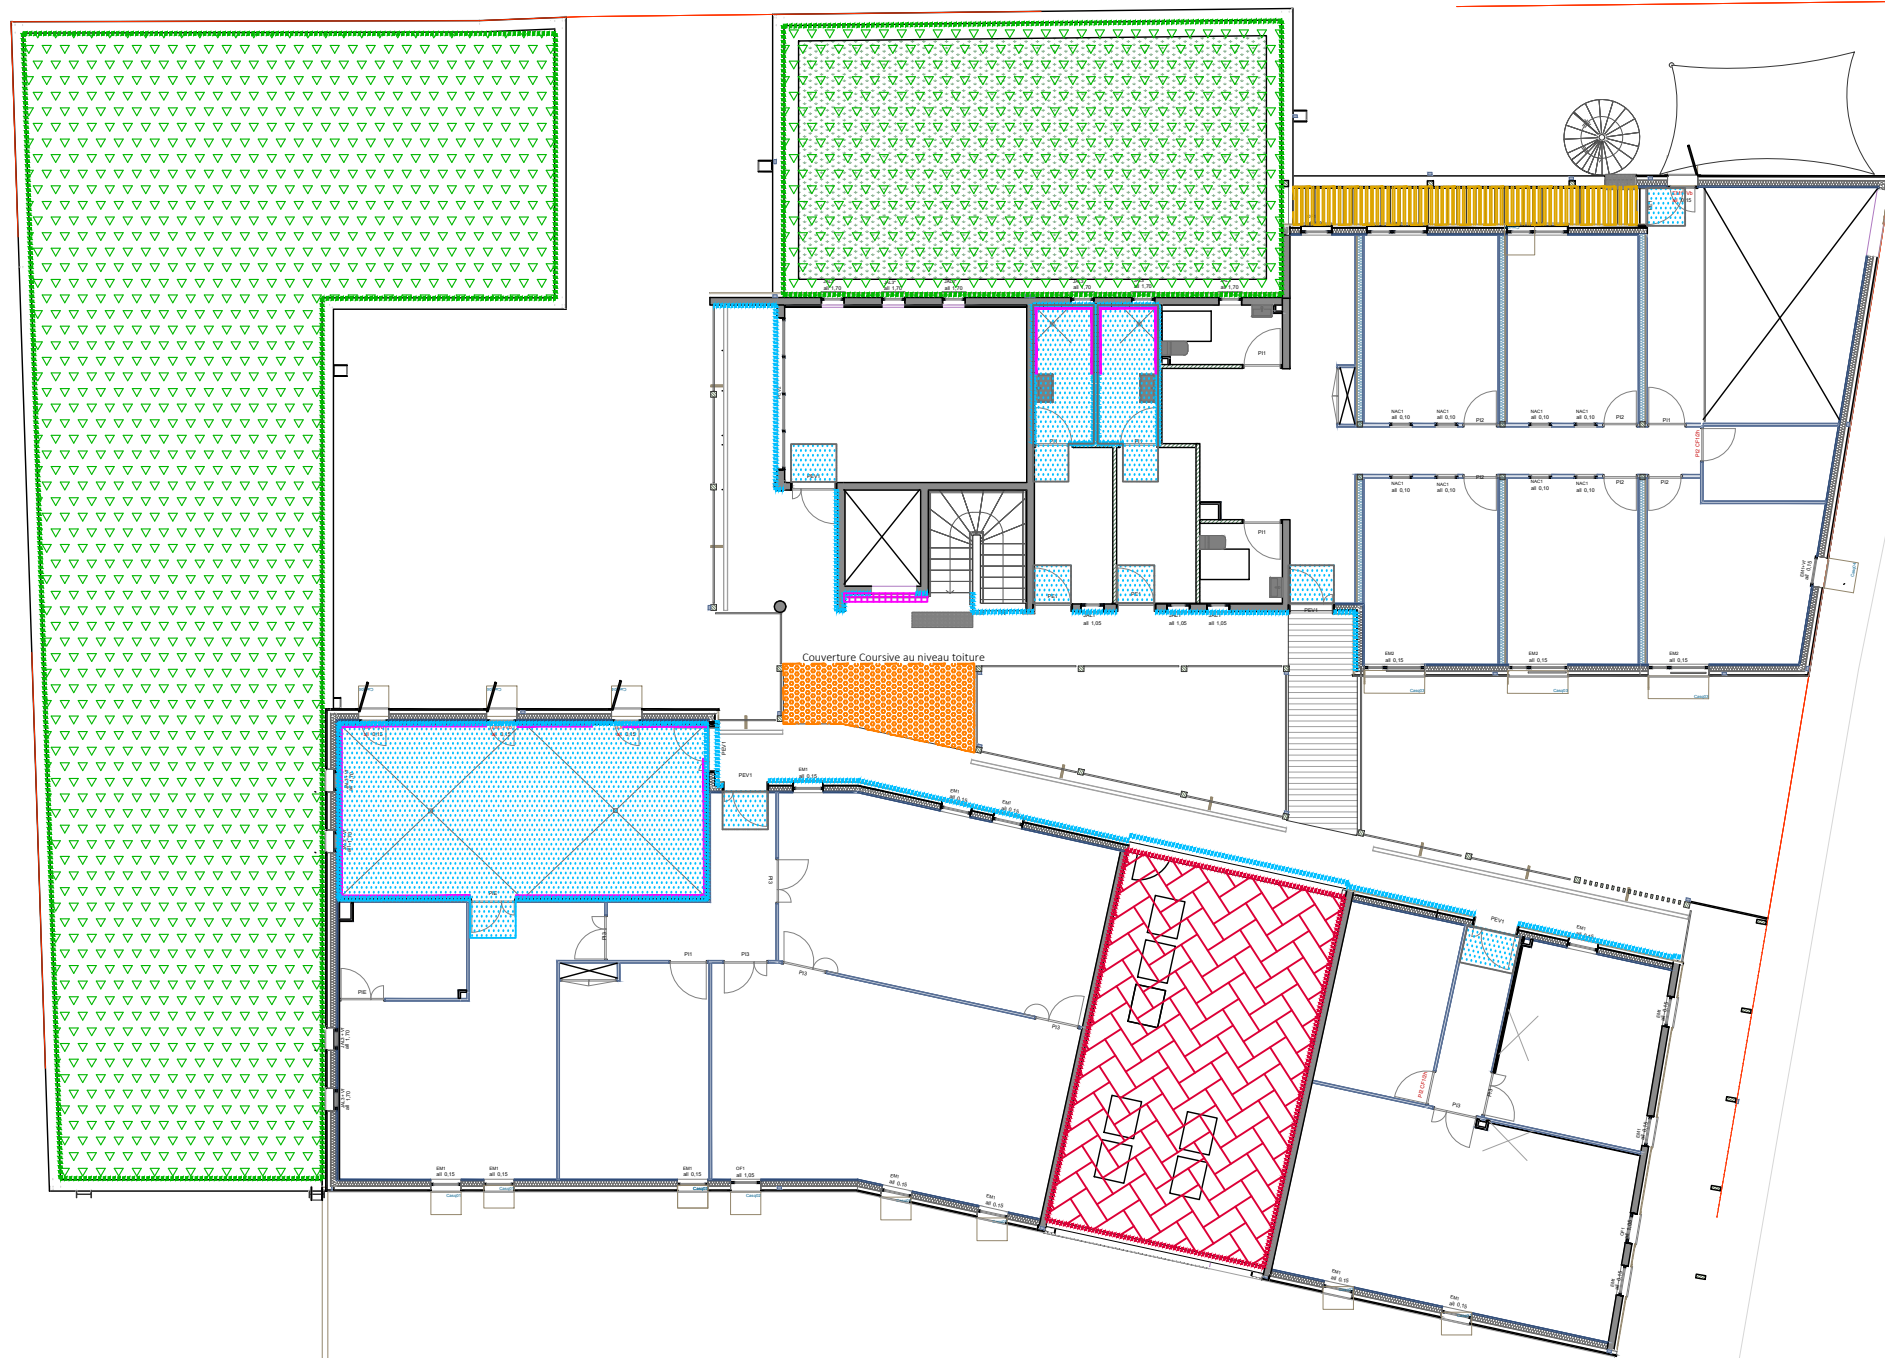



LEGENDE

-  Etanchéité terrasse végétalisée type Sopranature.
Isolant ép. 8cm + Relevé d'étanchéité
-  Etanchéité liquide sous revêtement de sol
(compris pénétration de 1m) + Equerres d'étanchéité
-  Etanchéité toiture terrasse techniques
Isolant ép.8cm + Relevé d'étanchéité
-  Etanchéité sous platelage bois
Isolant ép. 10cm + Relevé d'étanchéité
-  Etanchéité terrasse inaccessible sur
bac sec + Isolant ép. 8cm + Relevé
d'étanchéité
-  Etanchéité liquide verticale
hauteur 2.00m + débord de 50cm
-  Equerres d'étanchéité
-  Caniveau + Equerres d'étanchéité



LEGENDE

-  Etanchéité terrasse végétalisée type Sopranature.
Isolant ép. 8cm + Relevé d'étanchéité
-  Etanchéité liquide sous revêtement de sol
(compris pénétration de 1m) + Equerres d'étanchéité
-  Etanchéité toiture terrasse techniques
Isolant ép.8cm + Relevé d'étanchéité
-  Etanchéité sous platelage bois
Isolant ép. 10cm + Relevé d'étanchéité
-  Etanchéité terrasse inaccessible sur
bac sec + Isolant ép. 8cm + Relevé
d'étanchéité
-  Etanchéité liquide verticale
hauteur 2.00m + débord de 50cm
-  Equerres d'étanchéité
-  Caniveau + Equerres d'étanchéité