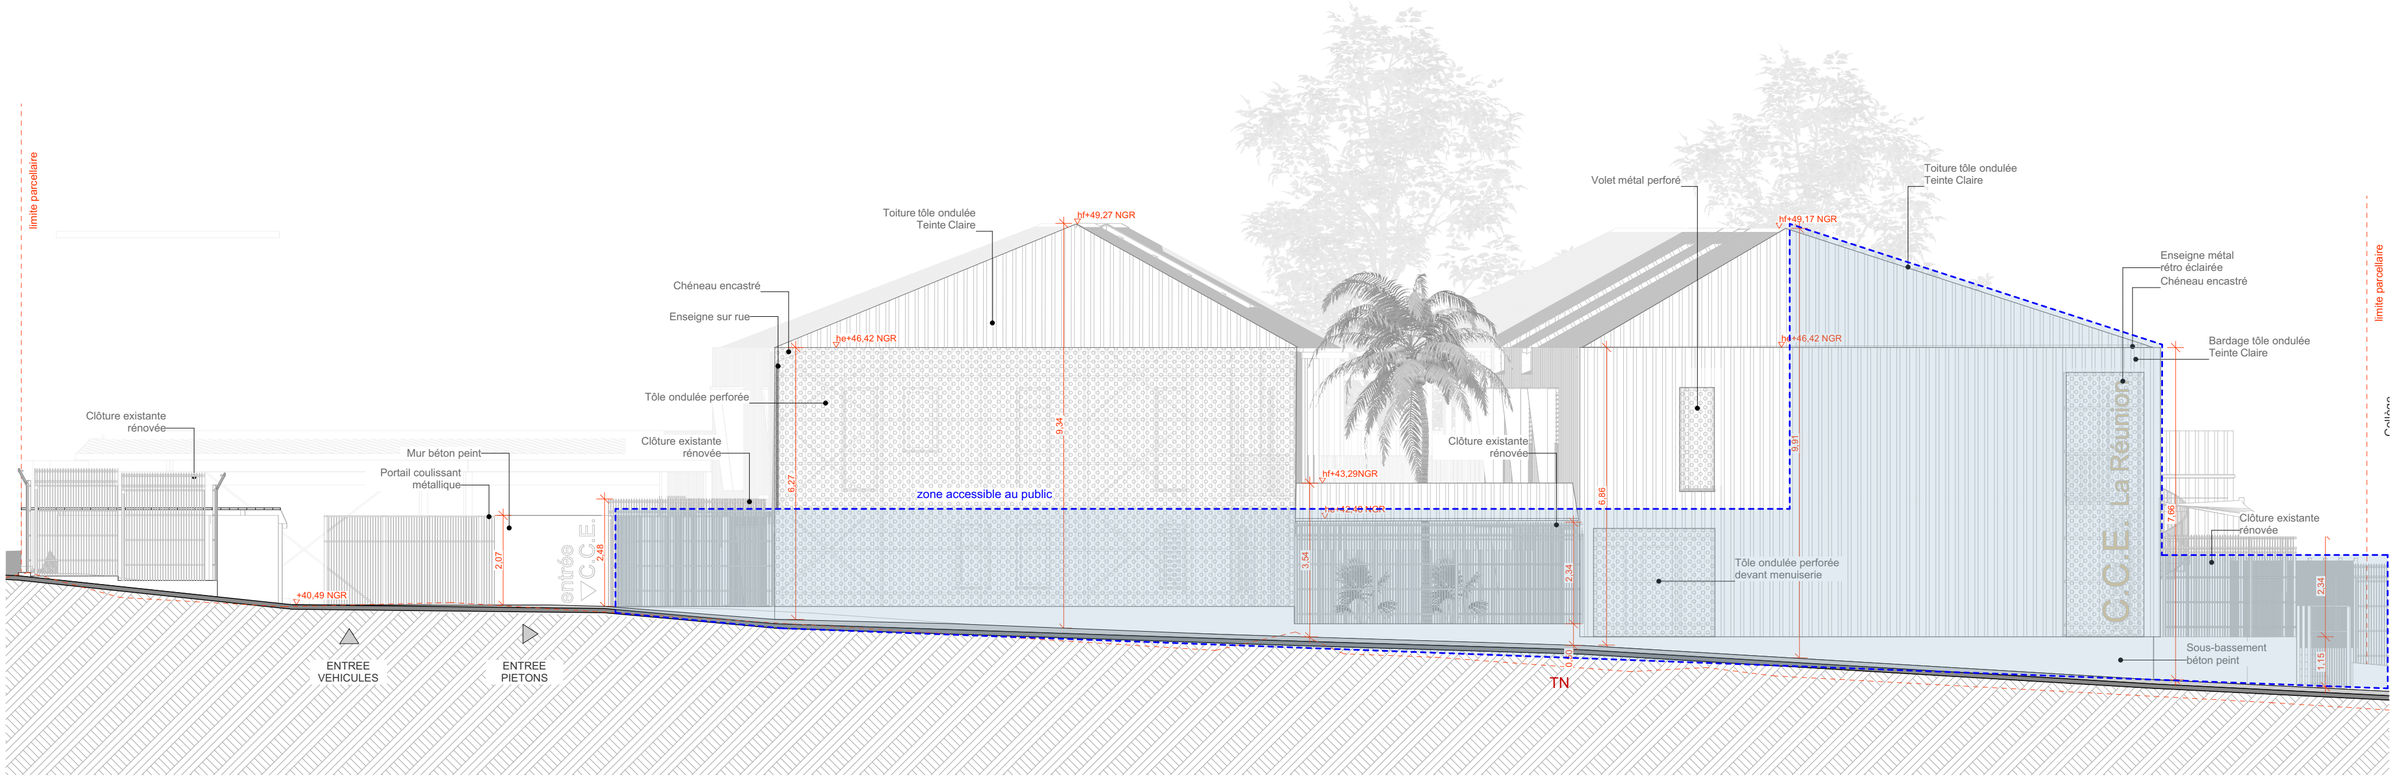

Façade Est

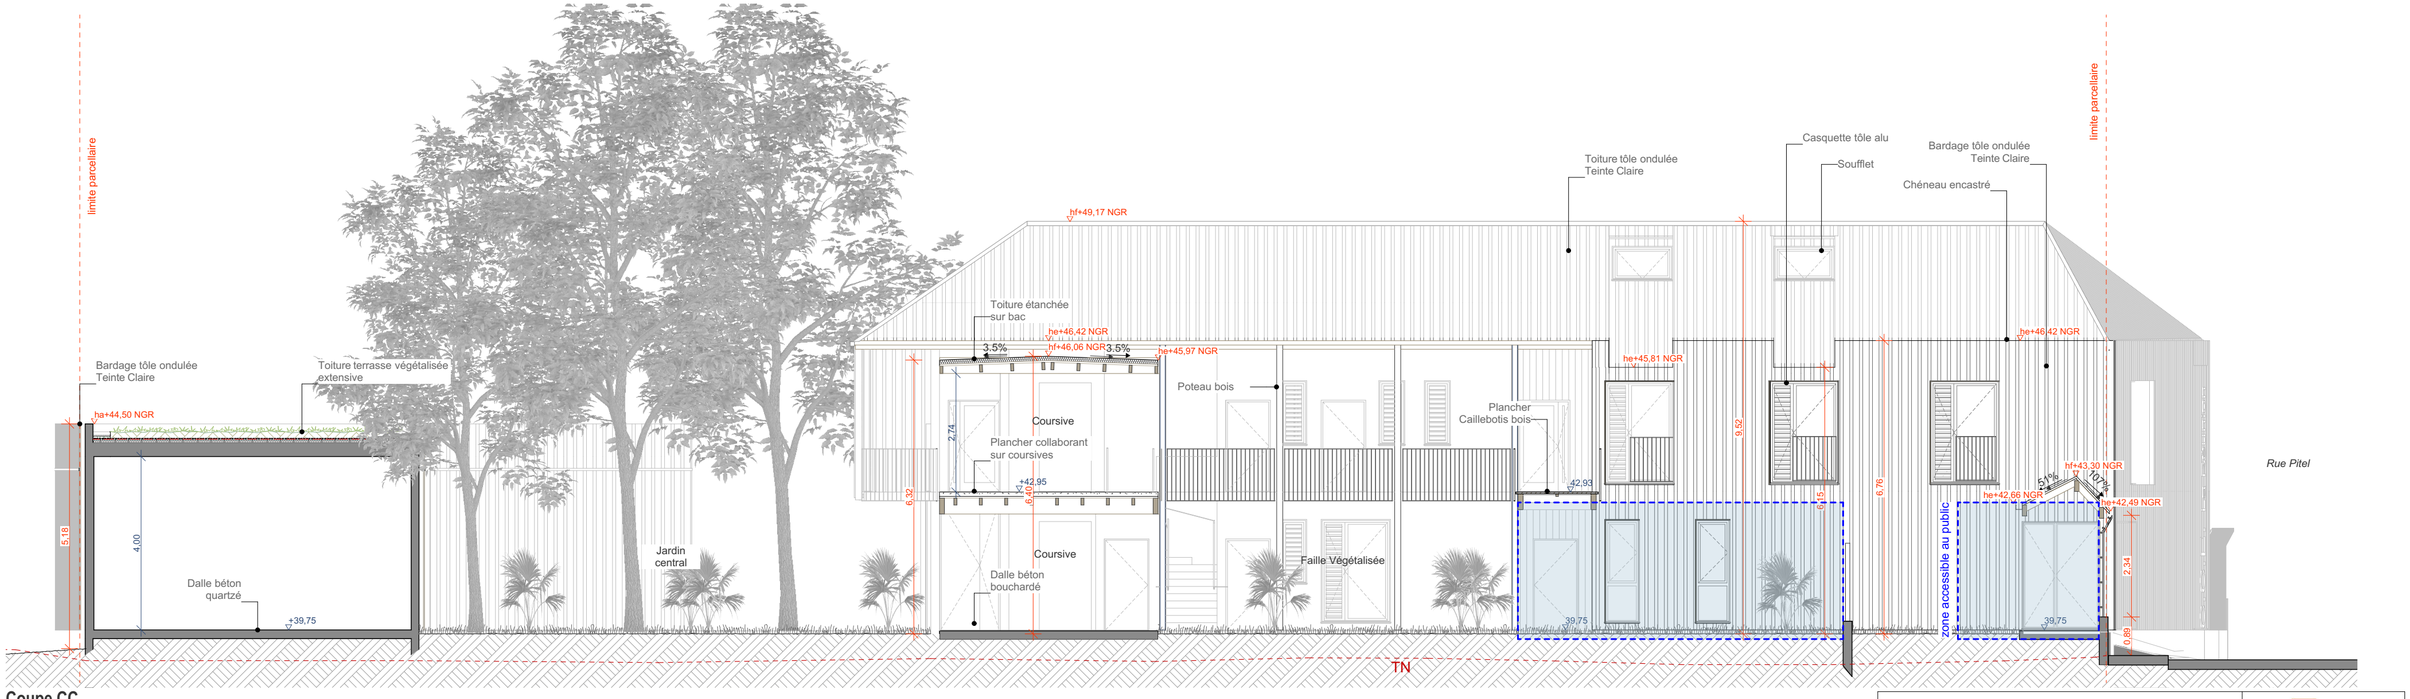

Coupe CC

74 Ter A Route du Trou d'Eau
97434 La Saline Les Bains
Tél. : 02 62 71 14 53
Fax : 02 62 71 14 53
vincent.demerthiere@neo-archi.fr
laurent.alavoine@neo-archi.fr
RCN° 498 844 844

DEPARTEMENT DE LA REUNION
COMMUNE DE Saint Denis

CCE La Réunion
Centre de Conservation et d'Etude

Façade Est et Coupe CC — PC39-40d

Aff: 24/06/2024

Echelle(s): 1:100, 1:1

PRO

neo architectes
74 Ter A
Route du Trou d 'eau
97434 La Saline
T: 0262 71 14 51 - F: 0262 71 14 53
laurent.alavoine@neo-archi.fr
vincent.demerthiere@neo-archi.fr

DAC de La Réunion

PRÉFET DE LA RÉGION RÉUNION
Liberté
Égalité
Fraternité

N:\2023-08 CCE DACOI\2. ETUDES\5. PRO\02.pièces graphiques\2308 CCE DACOI 240516 PRO.pln