




74 Ter A Route du Trou d'Eau
97434 La Saline Les Bains
Tél : 02 62 71 14 51
Fax : 02 62 71 14 53
Laurent.alavoine@neo-archi.fr
vincent.demethiere@neo-archi.fr
RCN° 498 844 844

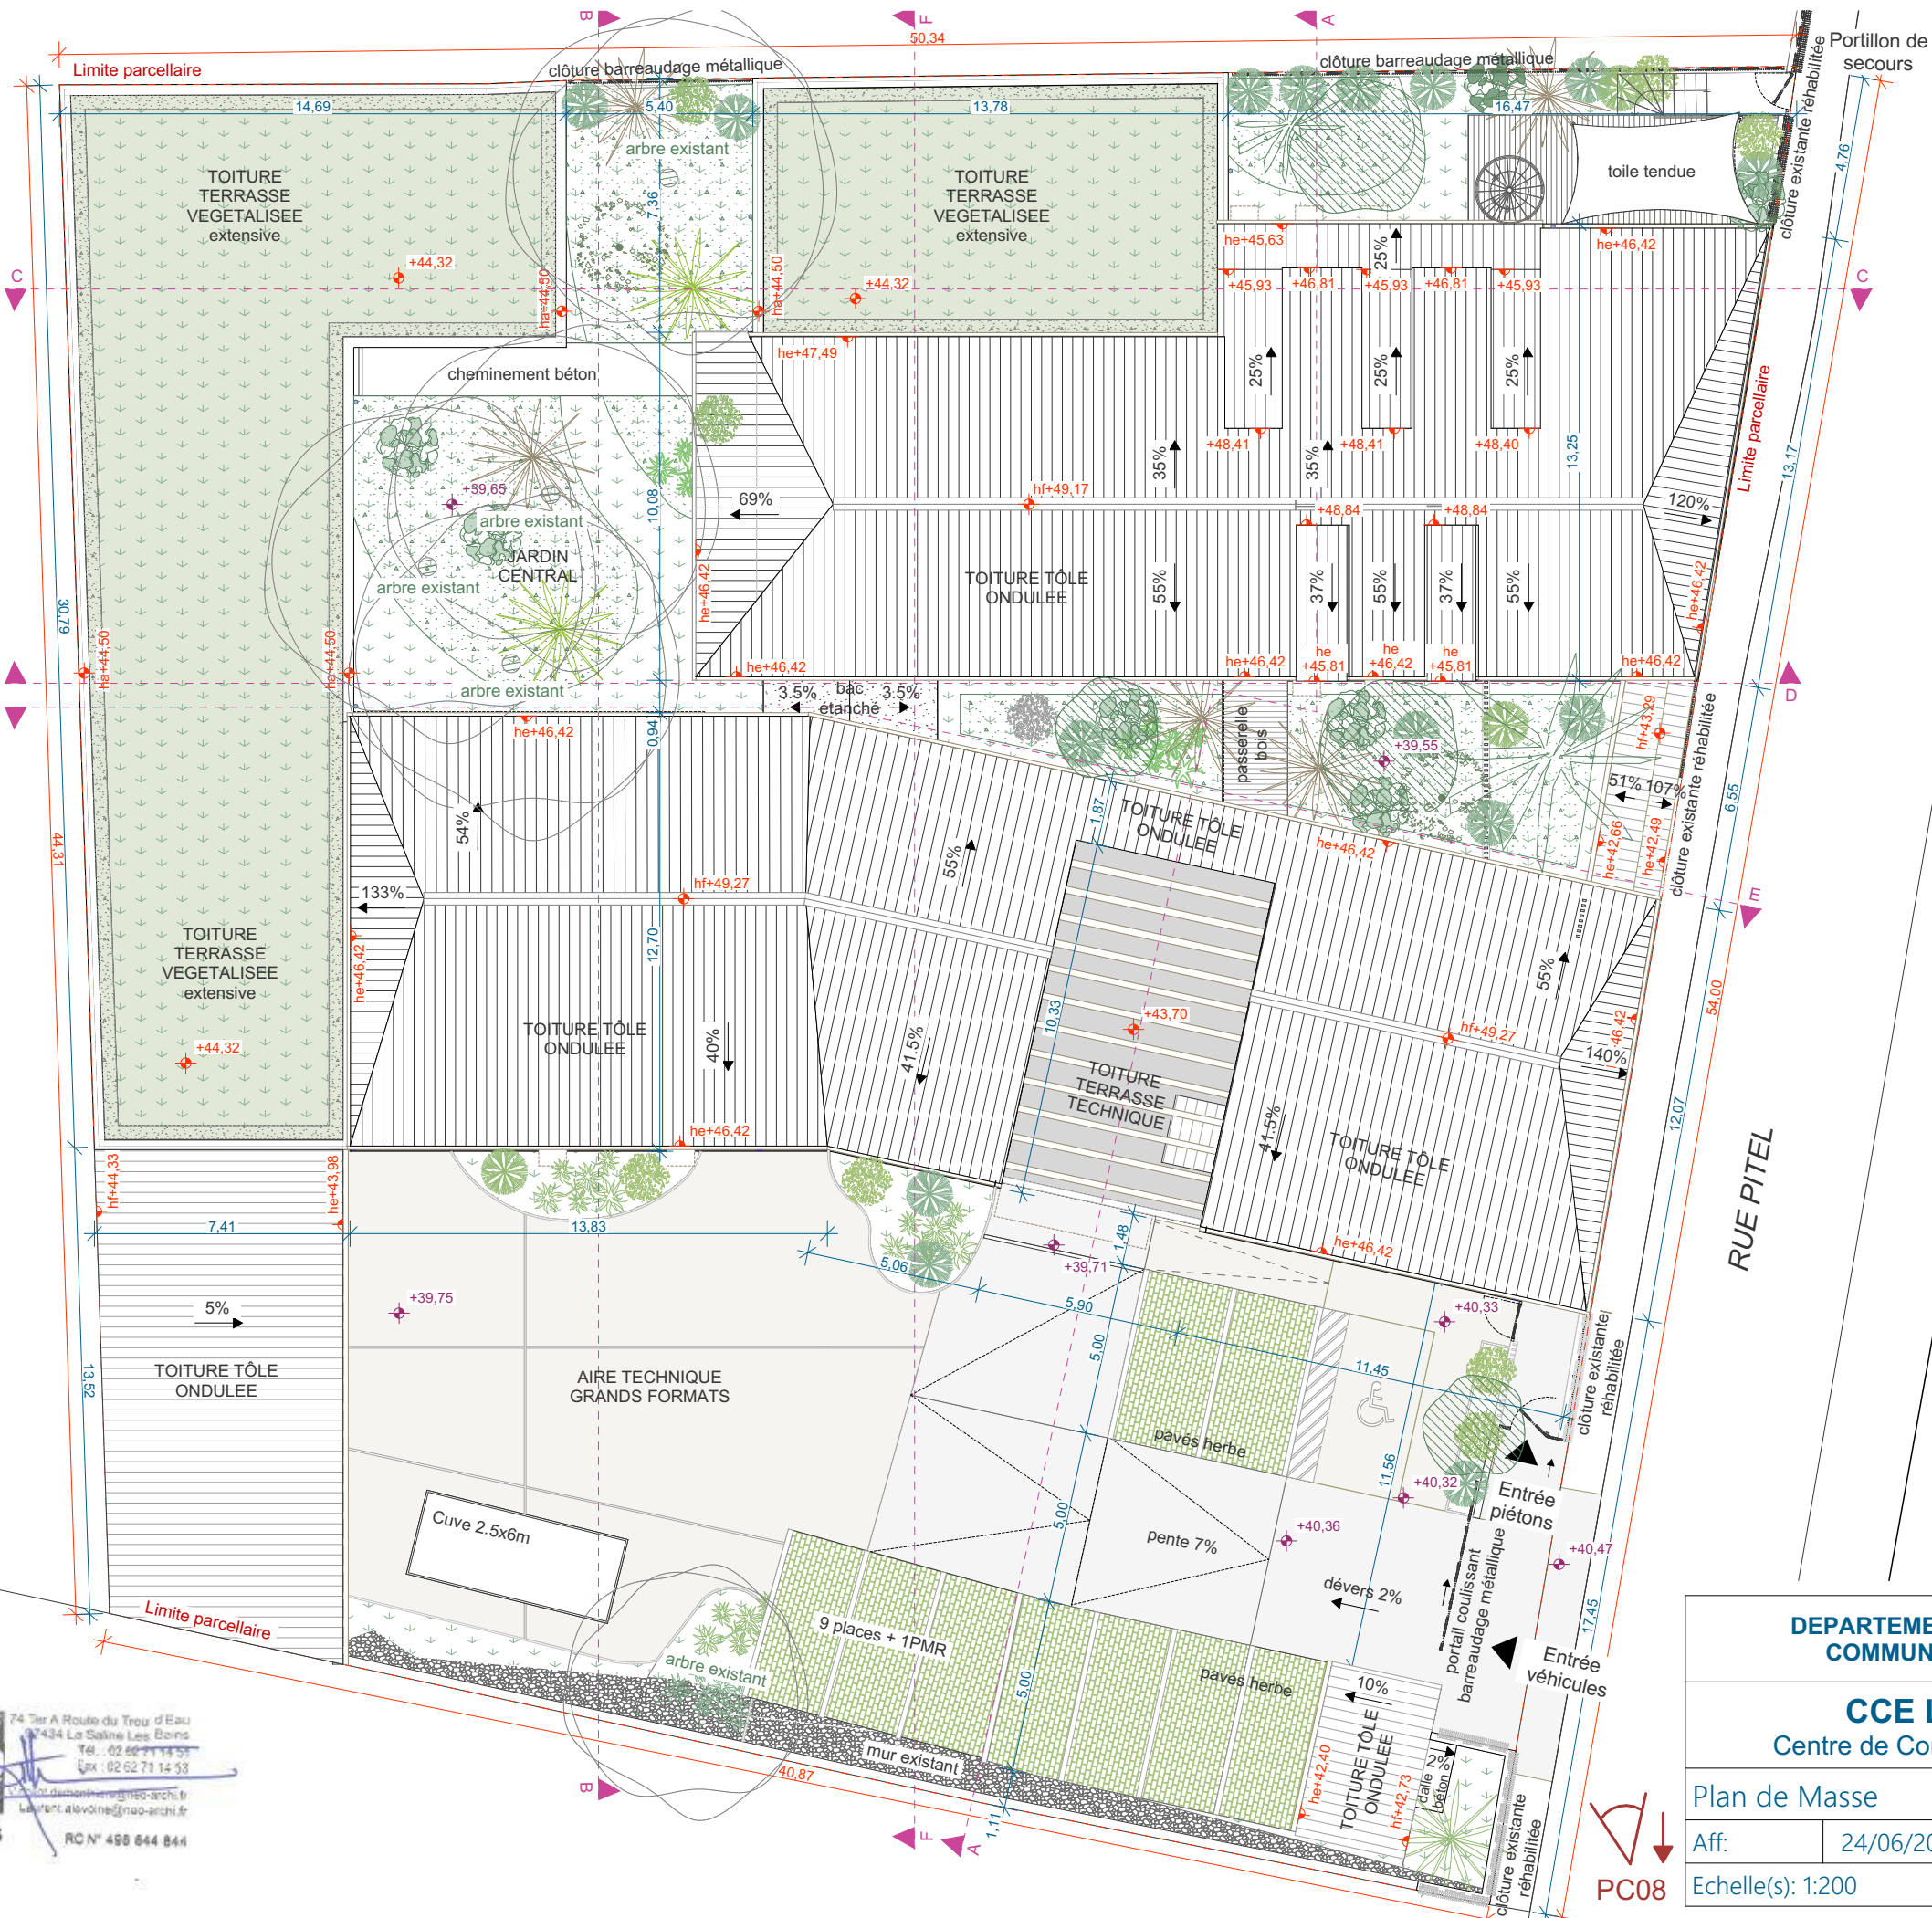

PC07

RUE PITEL

- Légende
- Pavés herbe
 - Toiture végétalisation extensive
 - Couvre sol et arbustifs
 - Arbre existant
 - Arbre à planter
 - Arbustes et massifs fleuris



DEPARTEMENT DE LA REUNION COMMUNE DE Saint Denis		neo architectes 74 Ter A Route du Trou d'eau 97434 La Saline T: 0262 71 14 51 - F: 0262 71 14 53 laurent.alavoine@neo-archi.fr vincent.demethiere@neo-archi.fr
CCE La Réunion Centre de Conservation et d'Etude		
Plan de Masse		DAC de La Réunion
Aff:	24/06/2024	PRÉFET DE LA RÉGION RÉUNION
Echelle(s):	1:200	