


Façade Nord

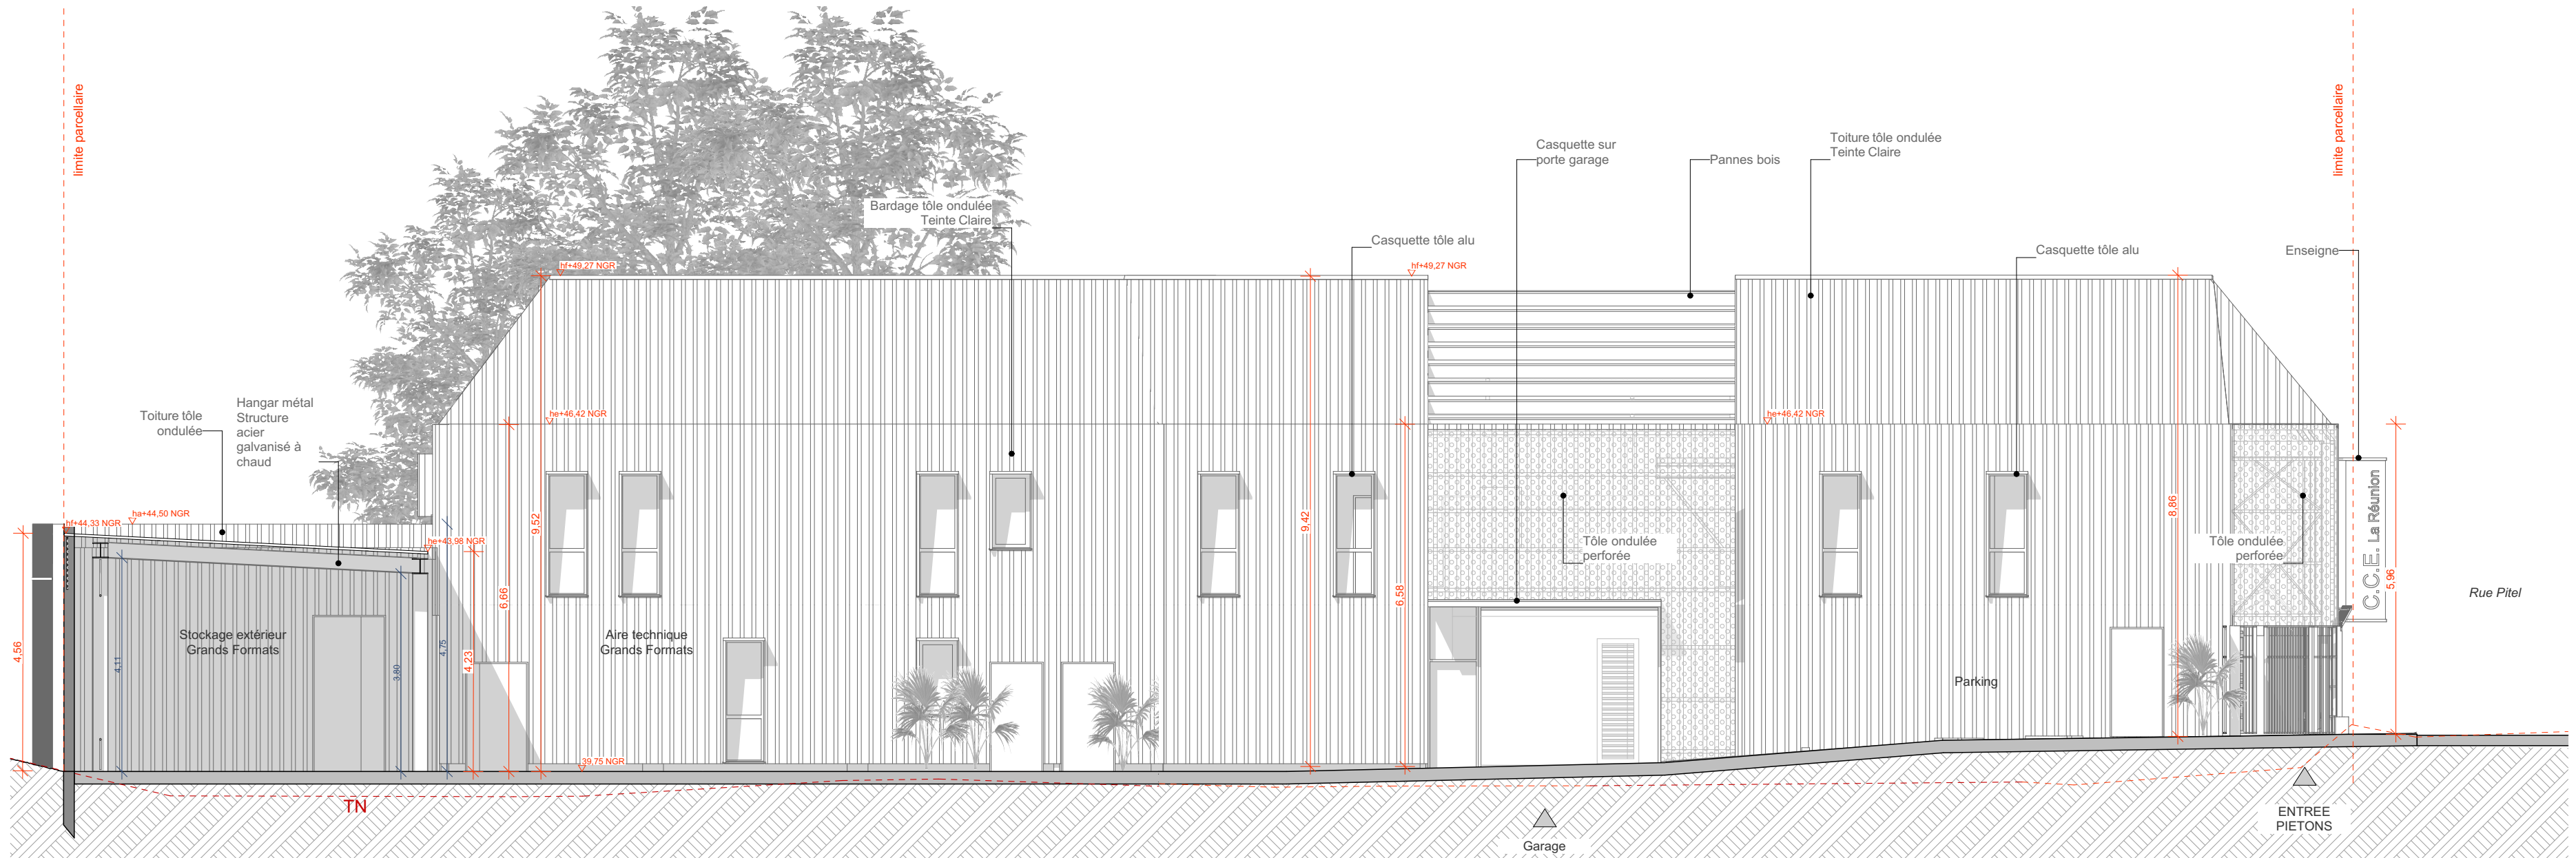

Façade Sud