

SOMMAIRE

PLAN GENERAL

DESCRIPTION PAR ZONES

Complexes de sol


DESCRIPTION PAR ZONES

Bordures et caniveaux

DESCRIPTION PAR ZONES

Végétalisation et mobilier

PLAN D'INSTALLATION DE CHANTIER

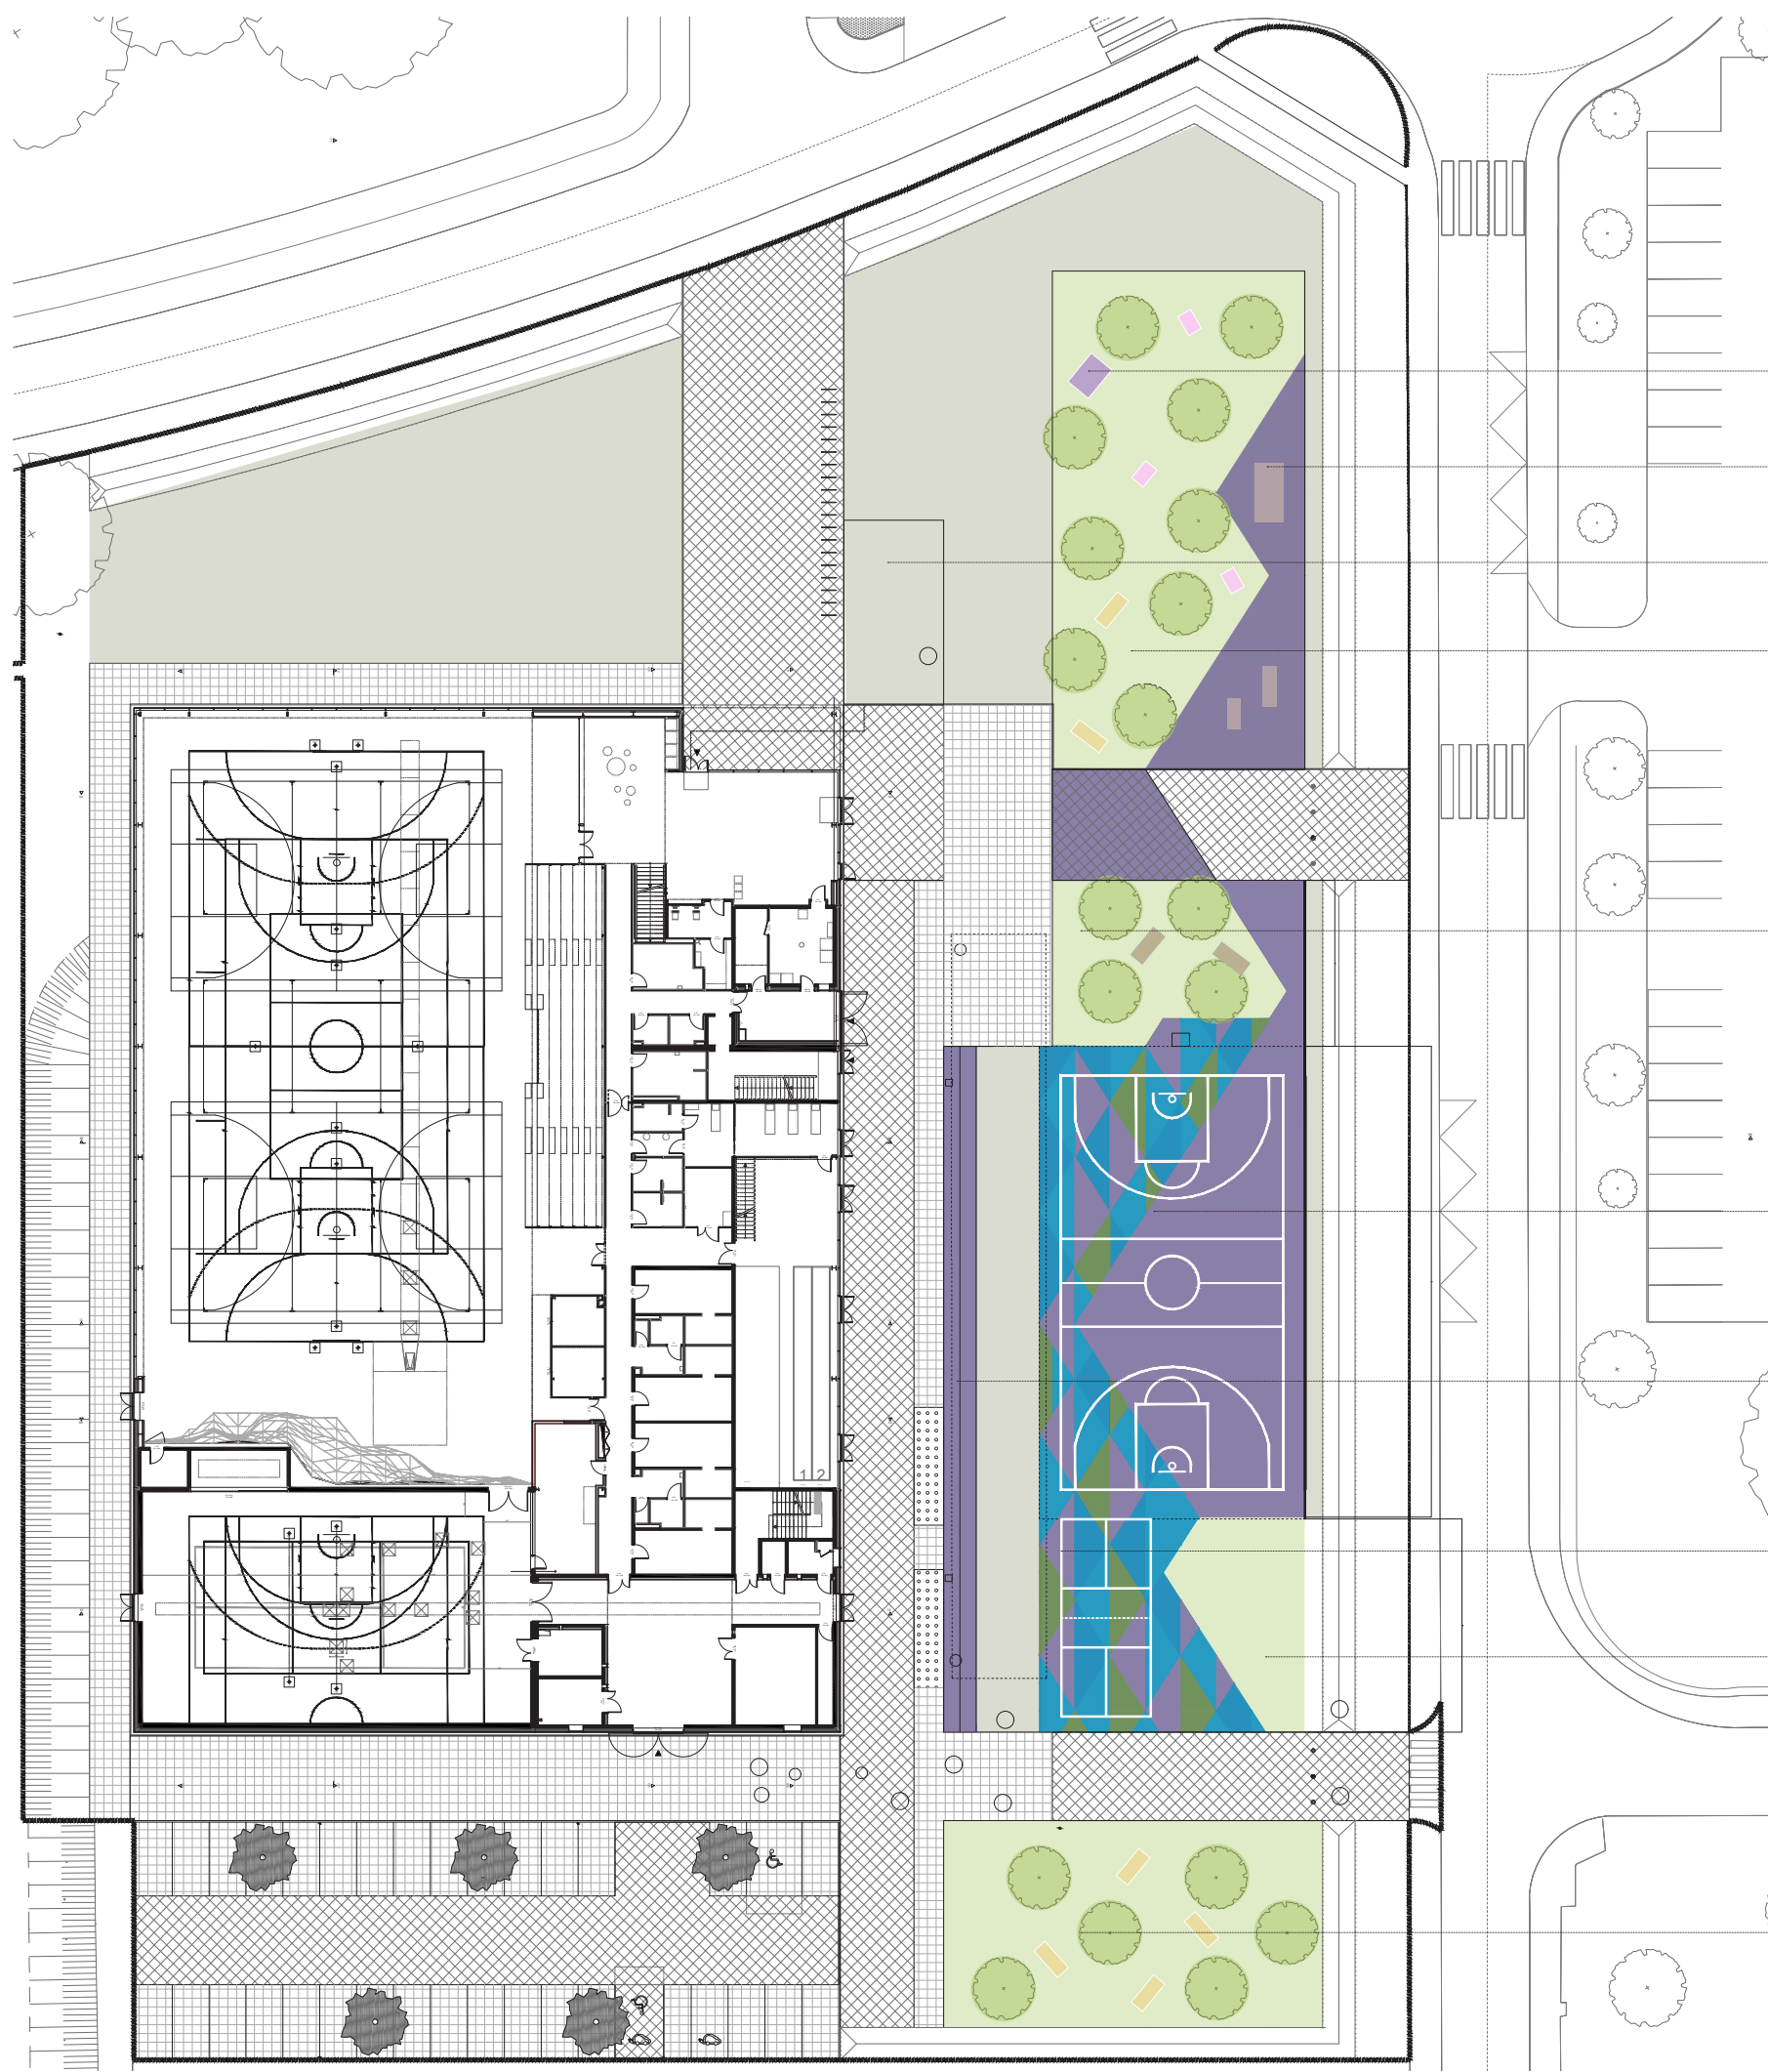

PLAN GENERAL

Table de Teqball
(Tranche optionnelle 02)

Aire de fitness, cross training street work out NORD
Voir Implantation matériels sur fichier dwg

Terrasse bois (hors marché)

Aire de lieu de vie
sur pelouse

Aire de lieu de vie
sur pelouse / EPDM

Terrains BASKET 3x3

Pistes d'athlétisme (2 couloirs)
(Tranche optionnelle 01)

Terrain de Pickleball

Aire de fitness, cross training
street work out sur pelouse - SUD

Aire de lieu de vie

Description par zones

Complexes de sol (Lot 01)

AIRE DE FITNESS, CROSS TRAINING STREET WORK OUT - NORD

- Couche de forme 0/60 _ 300mm
- Couche de réglage GNT 0/31,5 _ 150mm
- Dalle béton _ 160mm
- EPDM amortissant _ 53mm
- Bordures périphériques

AIRE DE LIEU DE VIE - ZONE A

Peinture sur béton existant - ZONE B

AIRE DE LIEU DE VIE - ZONE B

- Couche de forme 0/60 _ 300mm
- Couche de réglage GNT 0/31,5 _ 150mm
- Enrobé drainant (2 couches) _ 70mm
- EPDM _ 13mm
- Bordures périphériques

TERRAINS BASKET 3X3

- Couche de forme 0/60 _ 300mm
- Couche de réglage GNT 0/31,5 _ 150mm
- Enrobé drainant (2 couches) _ 70mm
- EPDM _ 10mm
- Bordures périphériques

PISTES D'ATHLÉTISME (2 COULOIRS) (Tranche optionnelle 01)

- Couche de forme 0/60 _ 300mm
- Couche de réglage GNT 0/31,5 _ 150mm
- EPDM _ 13mm
- Enrobé drainant (2 couches) _ 70mm
- Bordures côté massif

TERRAIN PICKLEBALL




- Couches de forme 0/60 _ 300mm
- Couche de réglage GNT 0/31,5 _ 150mm
- Enrobé drainant (2 couches) _ 70mm
- EPDM _ 13mm
- Bordures


AIRE ENGAZONNEE--ZONE B

- Bordures

AIRE DE LIEU DE VIE-ZONE C

Description par zones
Bordures et caniveaux (Lot01)

-  BORDURE P3
-  BORDURE P1
-  CANIVEAU GRILLE A FENTE LATERALE

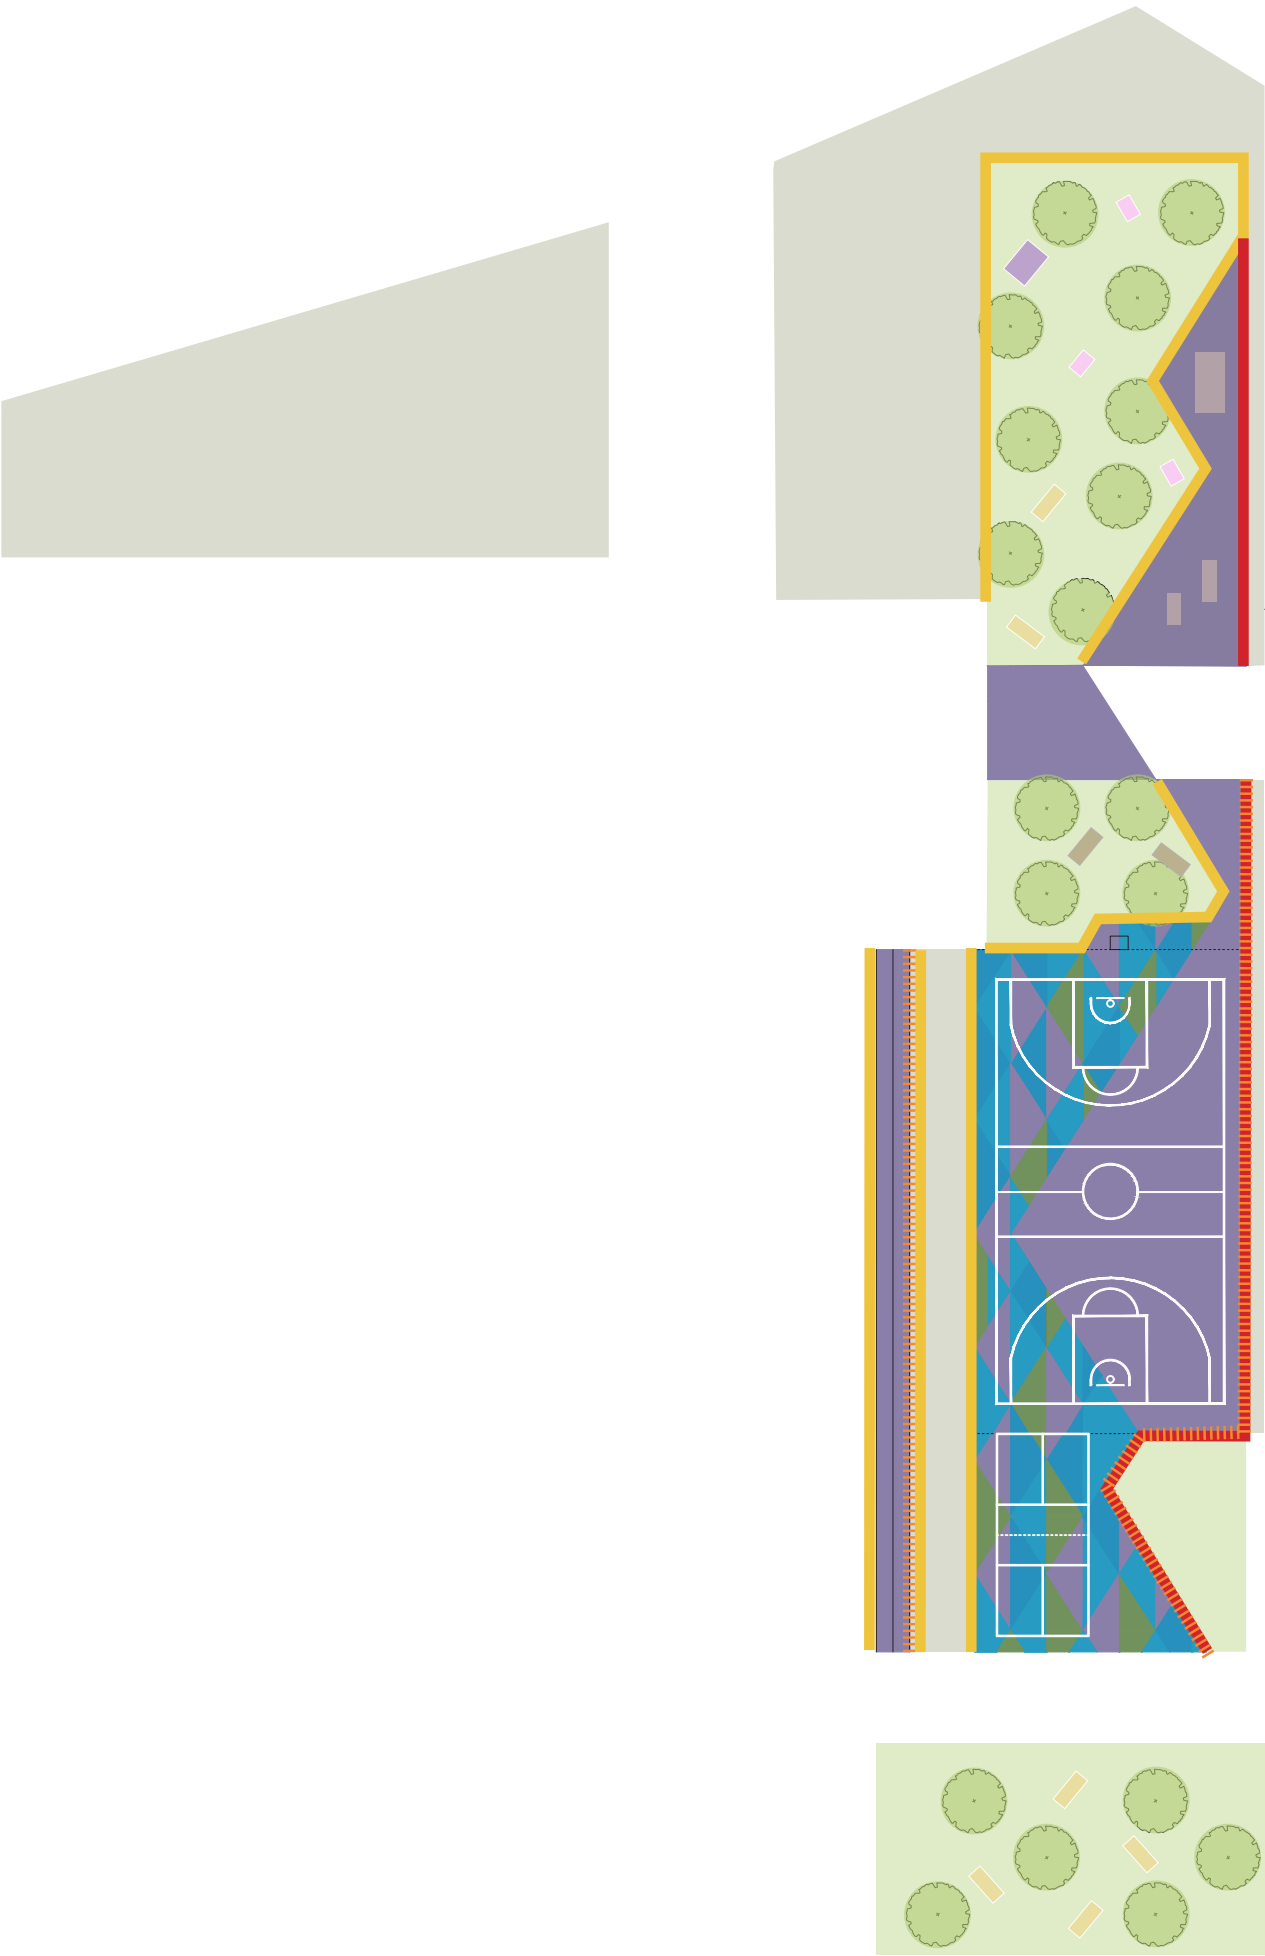

Description par zones

Végétalisation et mobilier (Lot02)

MASSIF 1

- Plantation de 2/3 plantes rampantes / 1/3 arbustes
- Paillage

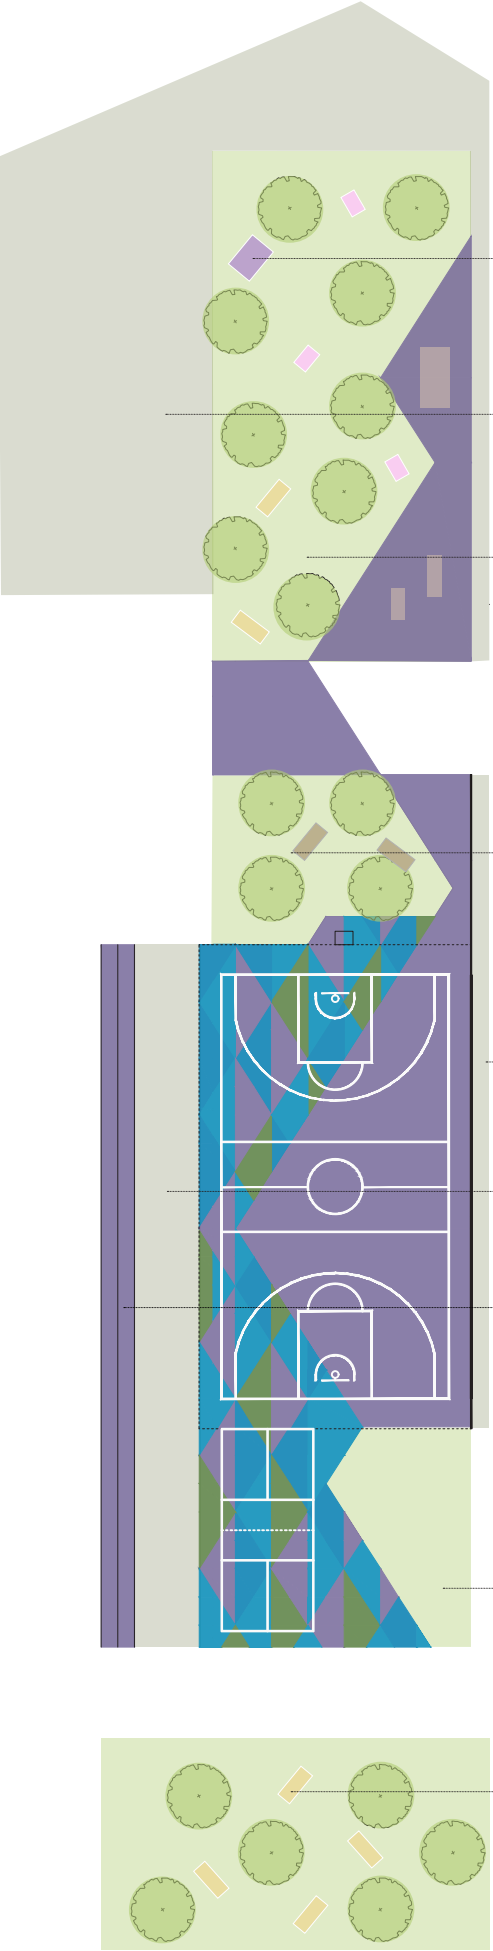


Table TEQBALL (Tranche optionnelle 01)

- MASSIF 2**
- Plantation de 2/3 plantes rampantes / 1/3 arbustes
 - Apport de terre + paillage
- AIRE DE LIEU DE VIE - ZONE A**
- Engazonnement
 - Plantations 9 arbres 20/25 compris fosses/ apport de terre / tuteurage
 - Bordures périphériques
 - Mobilier : 2 tables de pique nique + 3 chaises longues


- AIRE DE LIEU DE VIE-ZONE B**
- Engazonnement
 - Plantations 4 arbres 20/25 compris fosses/ apport de terre / tuteurage
 - Mobilier : 2 tables de pique nique

- MASSIF 4**
- Plantation de 2/3 plantes rampantes / 1/3 arbustes
 - Apport de terre + paillage
- MASSIF 3**
- Plantation de 2/3 plantes rampantes / 1/3 arbustes
 - Apport de terre + paillage

PISTES D'ATHLÉTISME (2 COULOIRS) _ (Tranche opitonnelle 02)

AIRE ENGAZONNEE -ZONE B

- AIRE DE LIEU DE VIE-ZONE C**
- Plantations 6 arbres 20/25 compris fosses/ apport de terre / tuteurage
 - Mobilier : 4 tables de pique nique

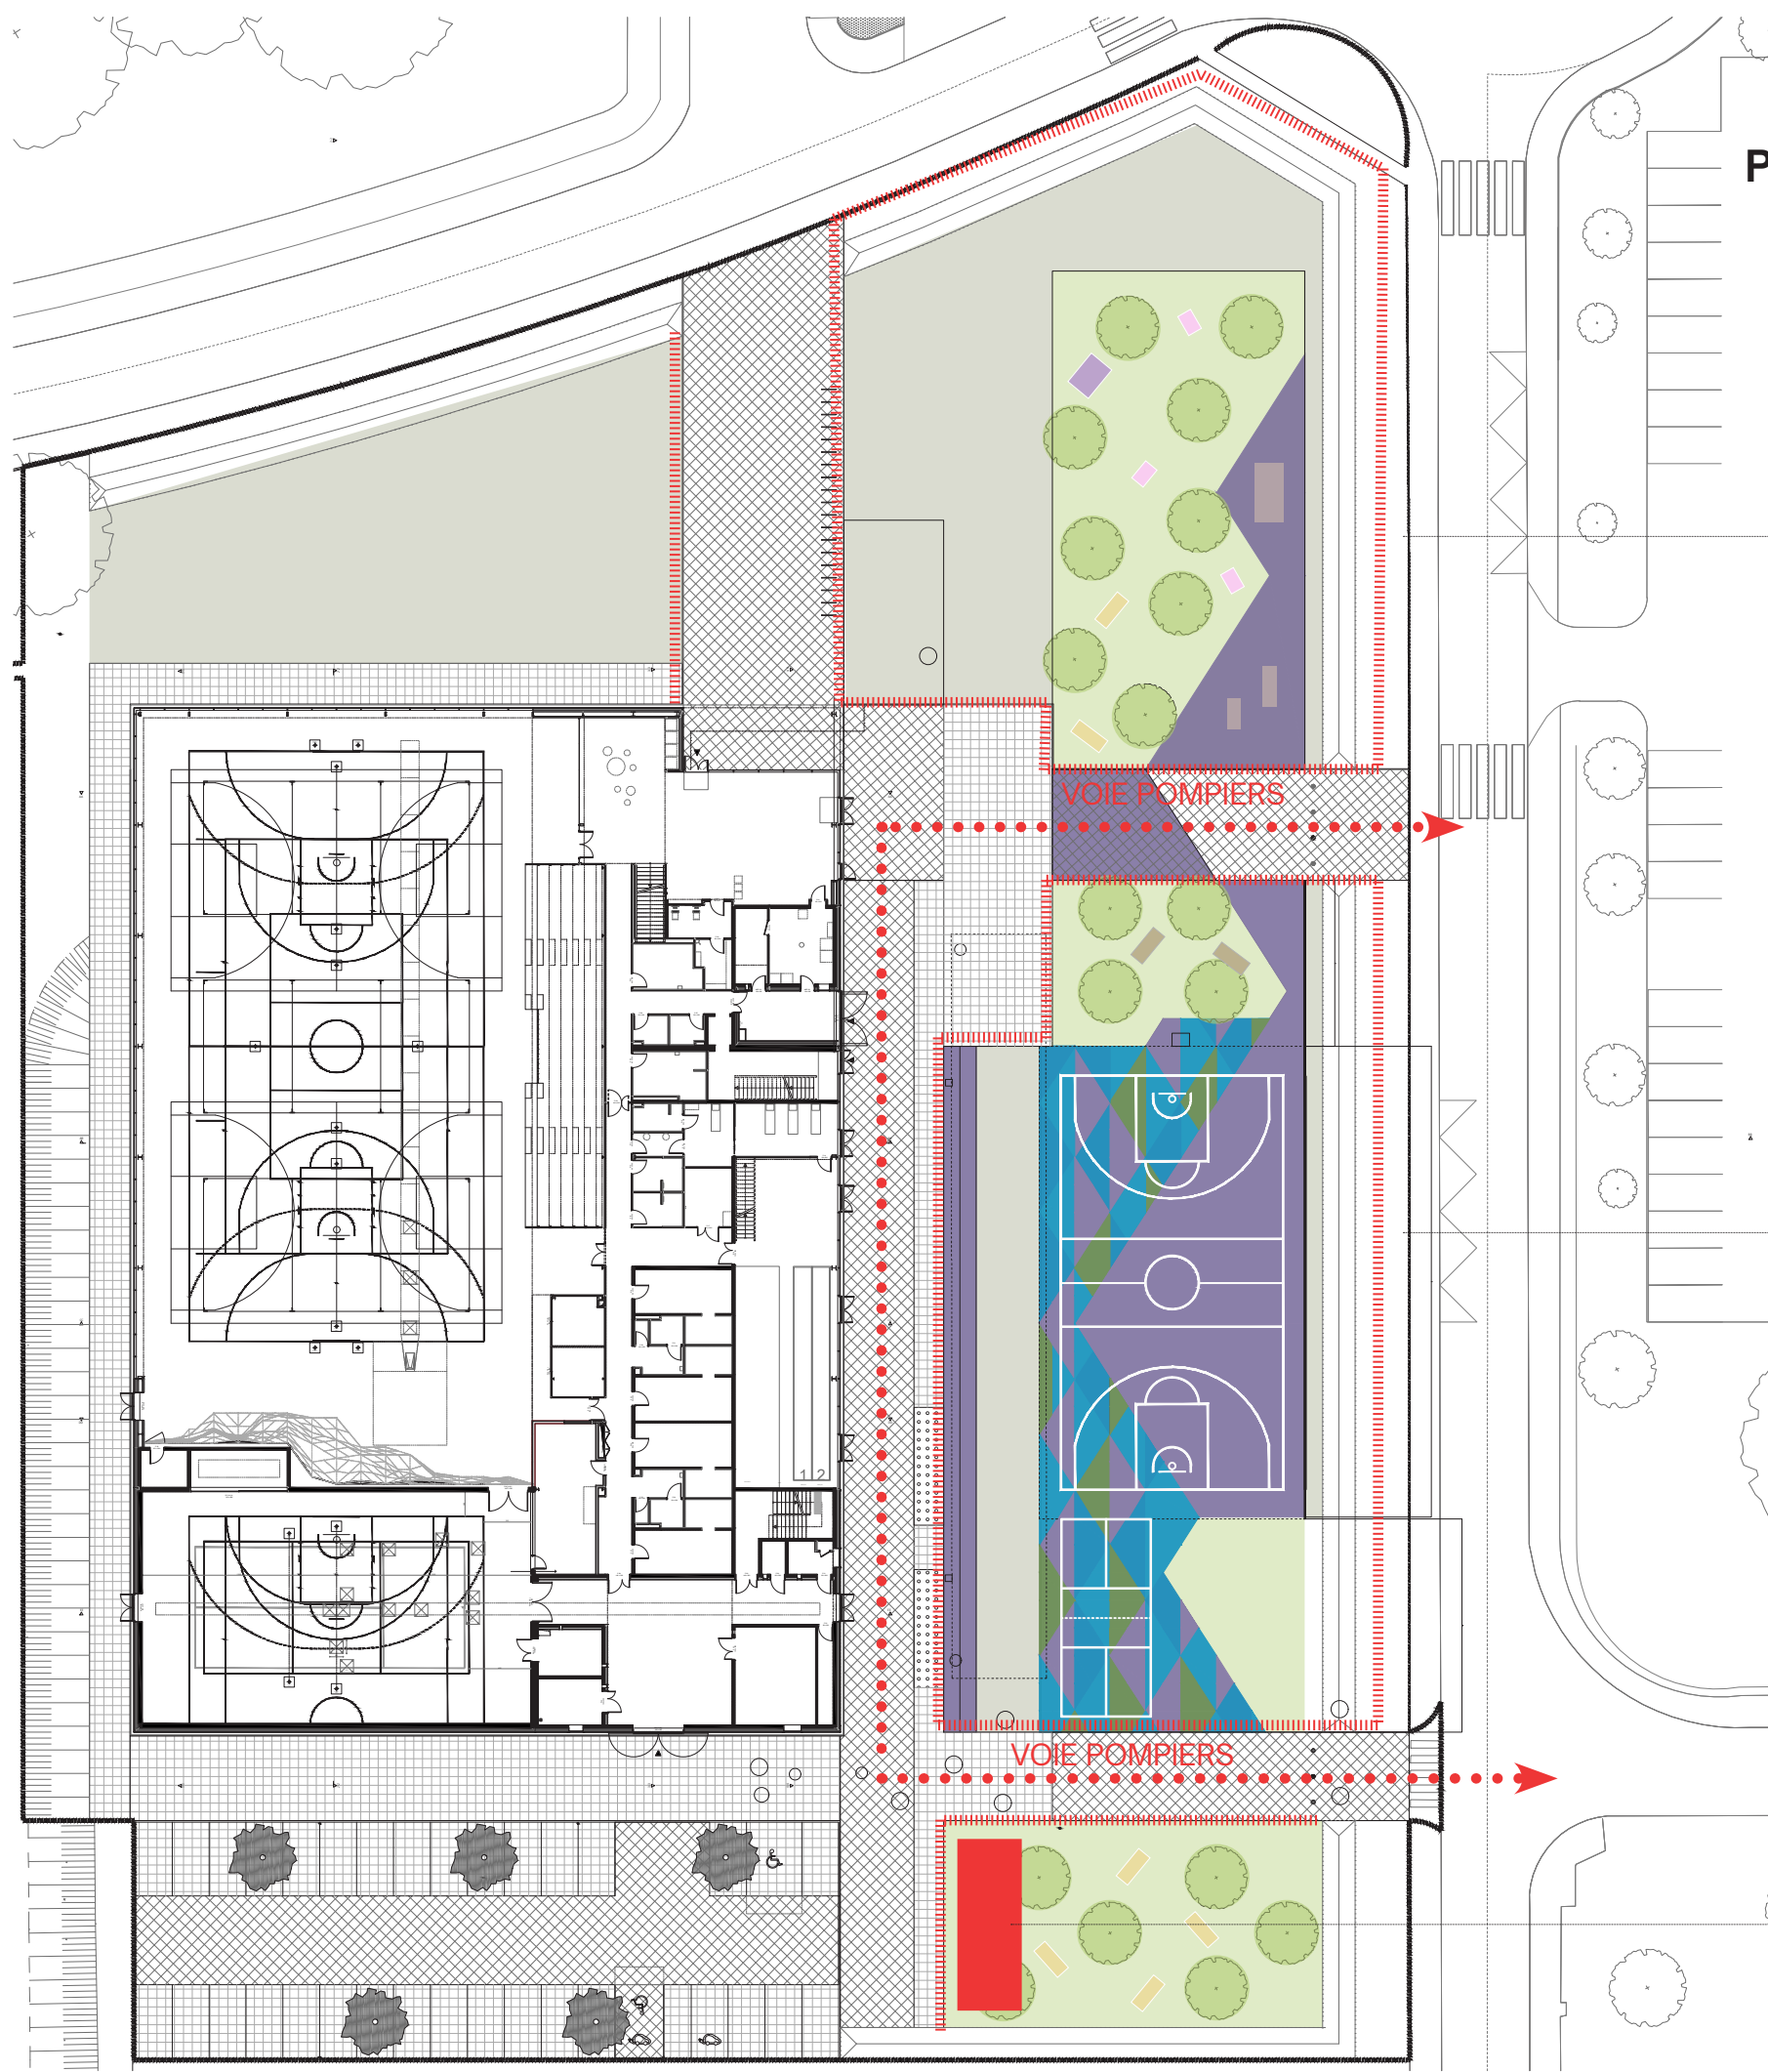

PLAN INSTALLATION CHANTIER

Les travaux se dérouleront en site occupé.
La voie pompier localisée ci-contre devra être laissée libre d'accès
et de circulation.

CLOTURES PERIPHERIQUES
Fourniture / pose / dépose en fin de chantier
Lot 01 _ Equipement sportif

CLOTURES PERIPHERIQUES
Fourniture / pose / dépose en fin de chantier
Lot 01 _ Equipement sportif

BUNGALOWS _ lots 01 et 02