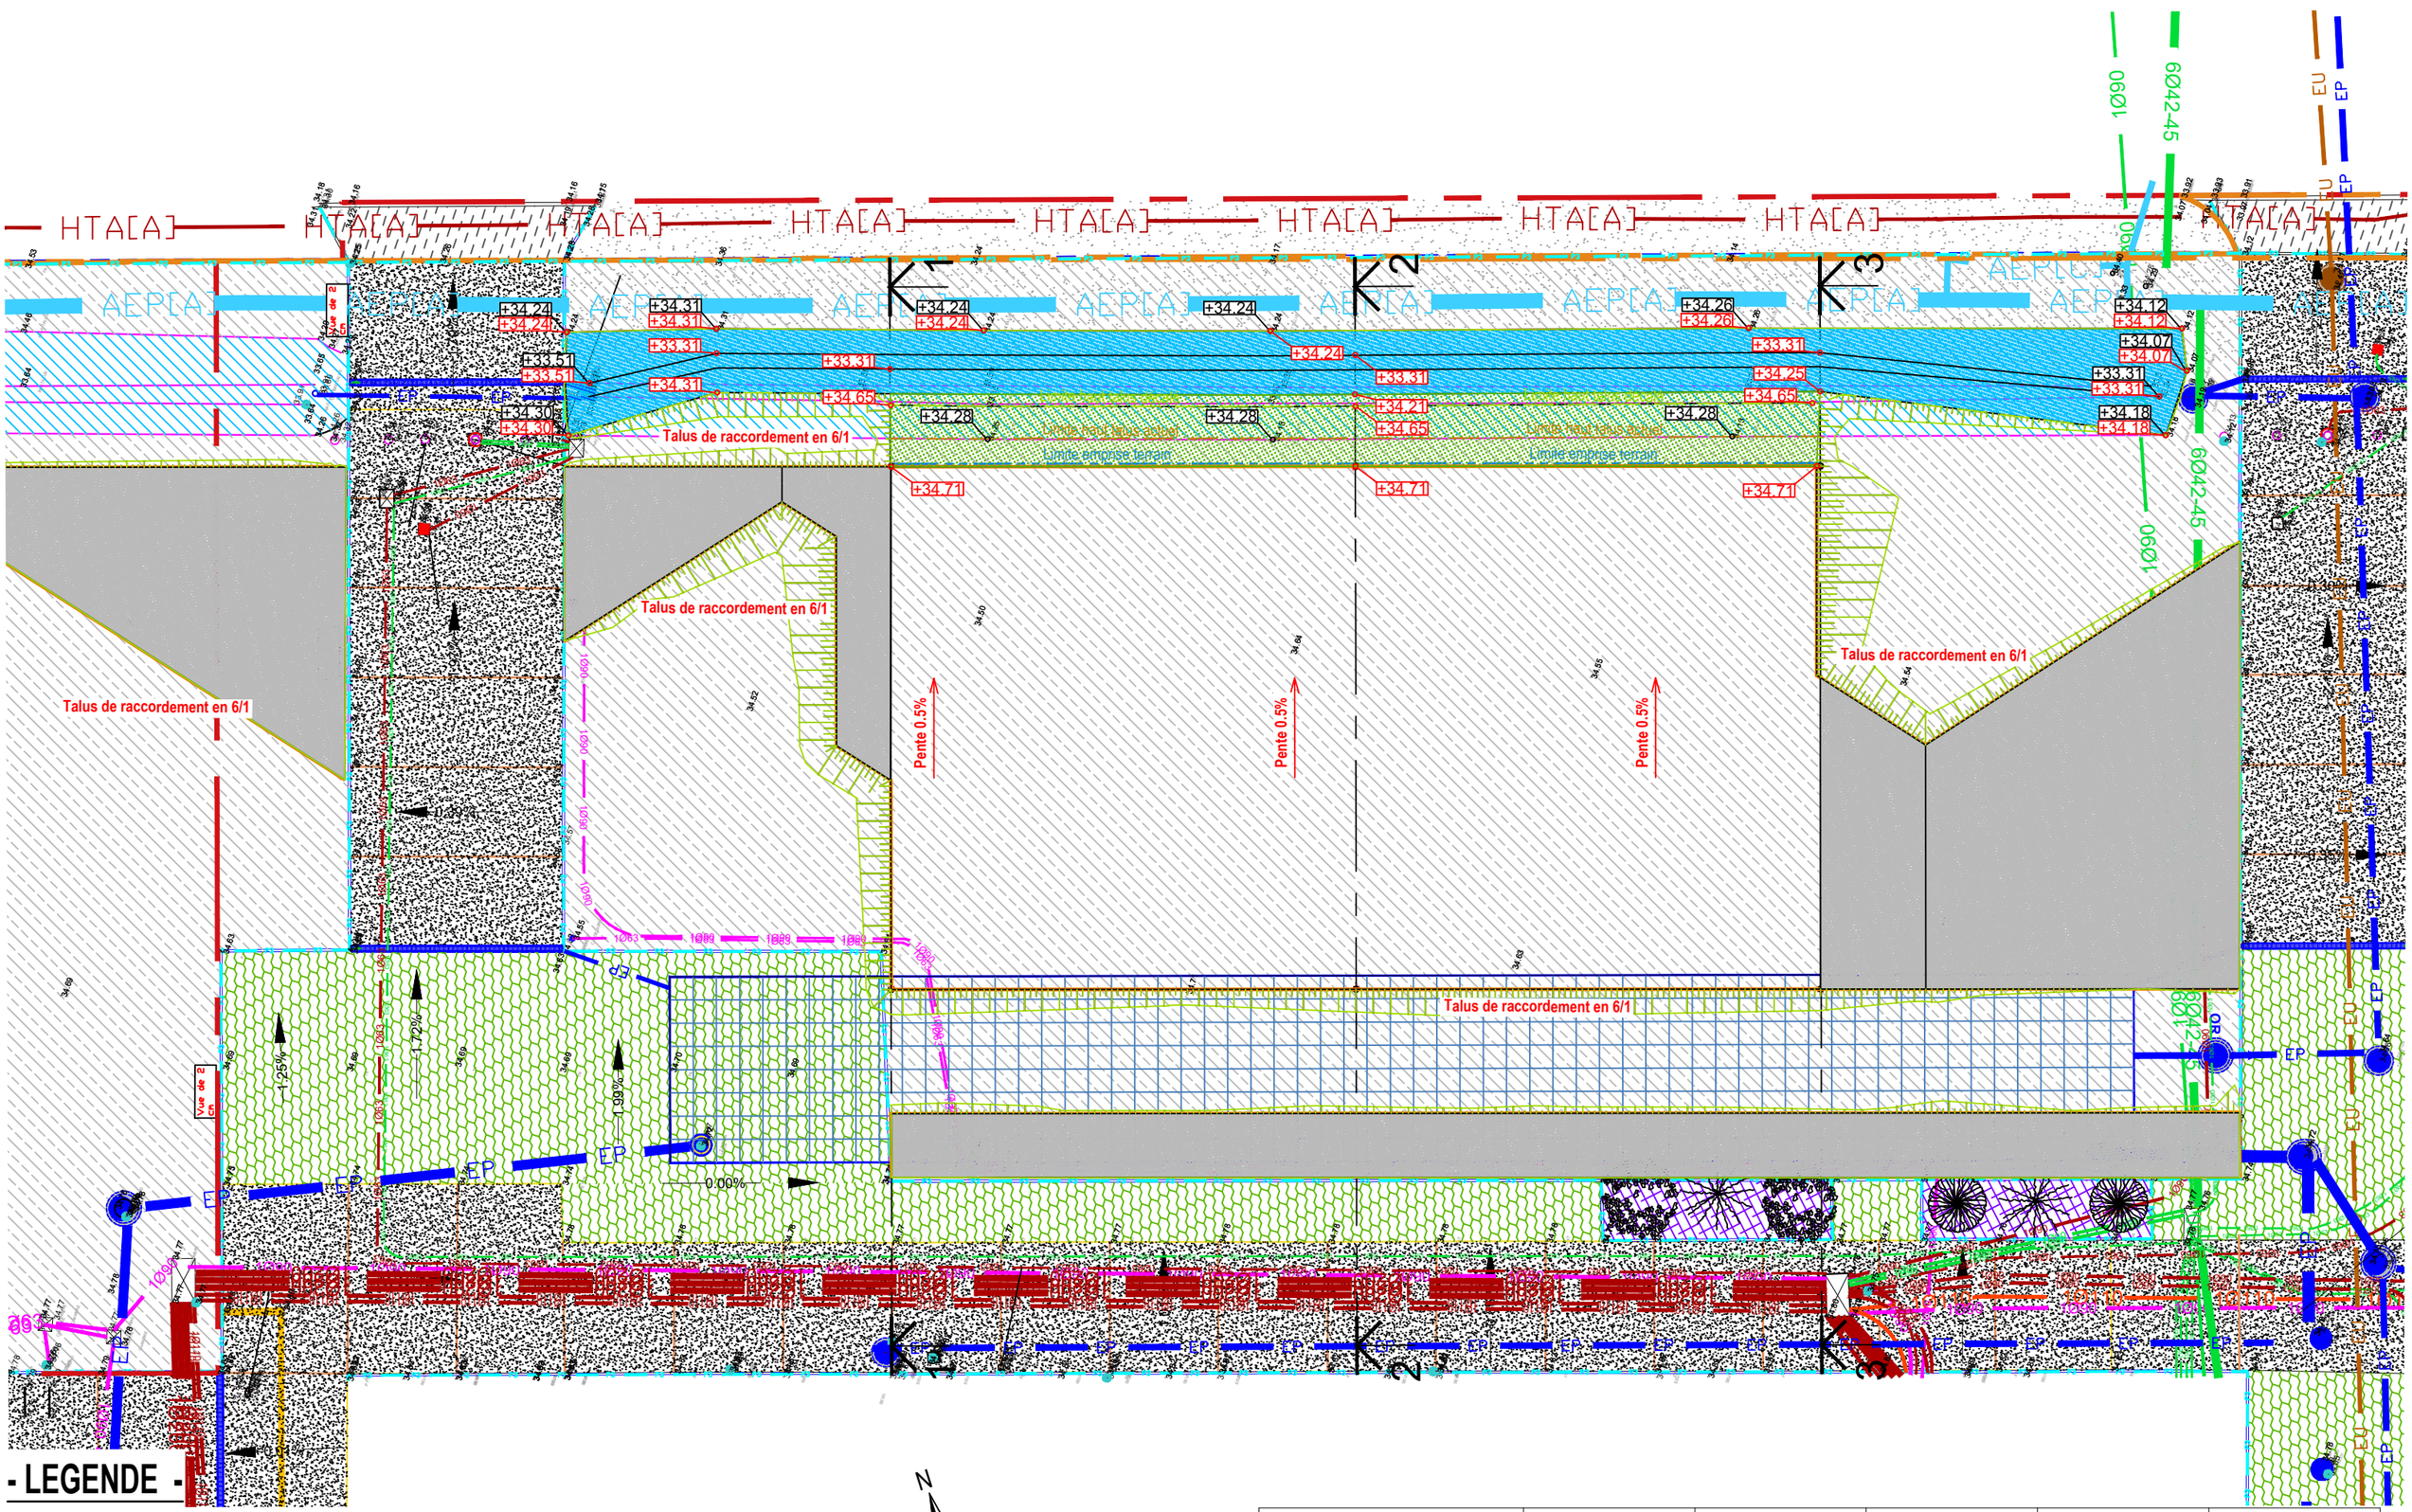

- LEGENDE -

+34.24 Point de niveau projet

+34.24 Point de niveau terrain naturel

N

Echelle(s) : 1/200		**Phase :** PRO	**Niveau :** MASSE	N° doc. : **P000**	Etabli par : AJO	Vérifié par : AJO
N° Dossier : 25.0407		**PLAN DE NIVELLEMENT REPRIS SUR FOSSE ANTI-BELIER CVEC - PESSAC**				
OCE INGÉNIERIE DE L'AMÉNAGEMENT ET DE L'ENVIRONNEMENT	28-07-2025	*Ce document est la propriété intellectuelle du groupe OCE . Il ne saurait être utilisé ou communiqué à des tiers sans notre autorisation (Code de la propriété intellectuelle - version consolidée au 18 août 2013).*				01