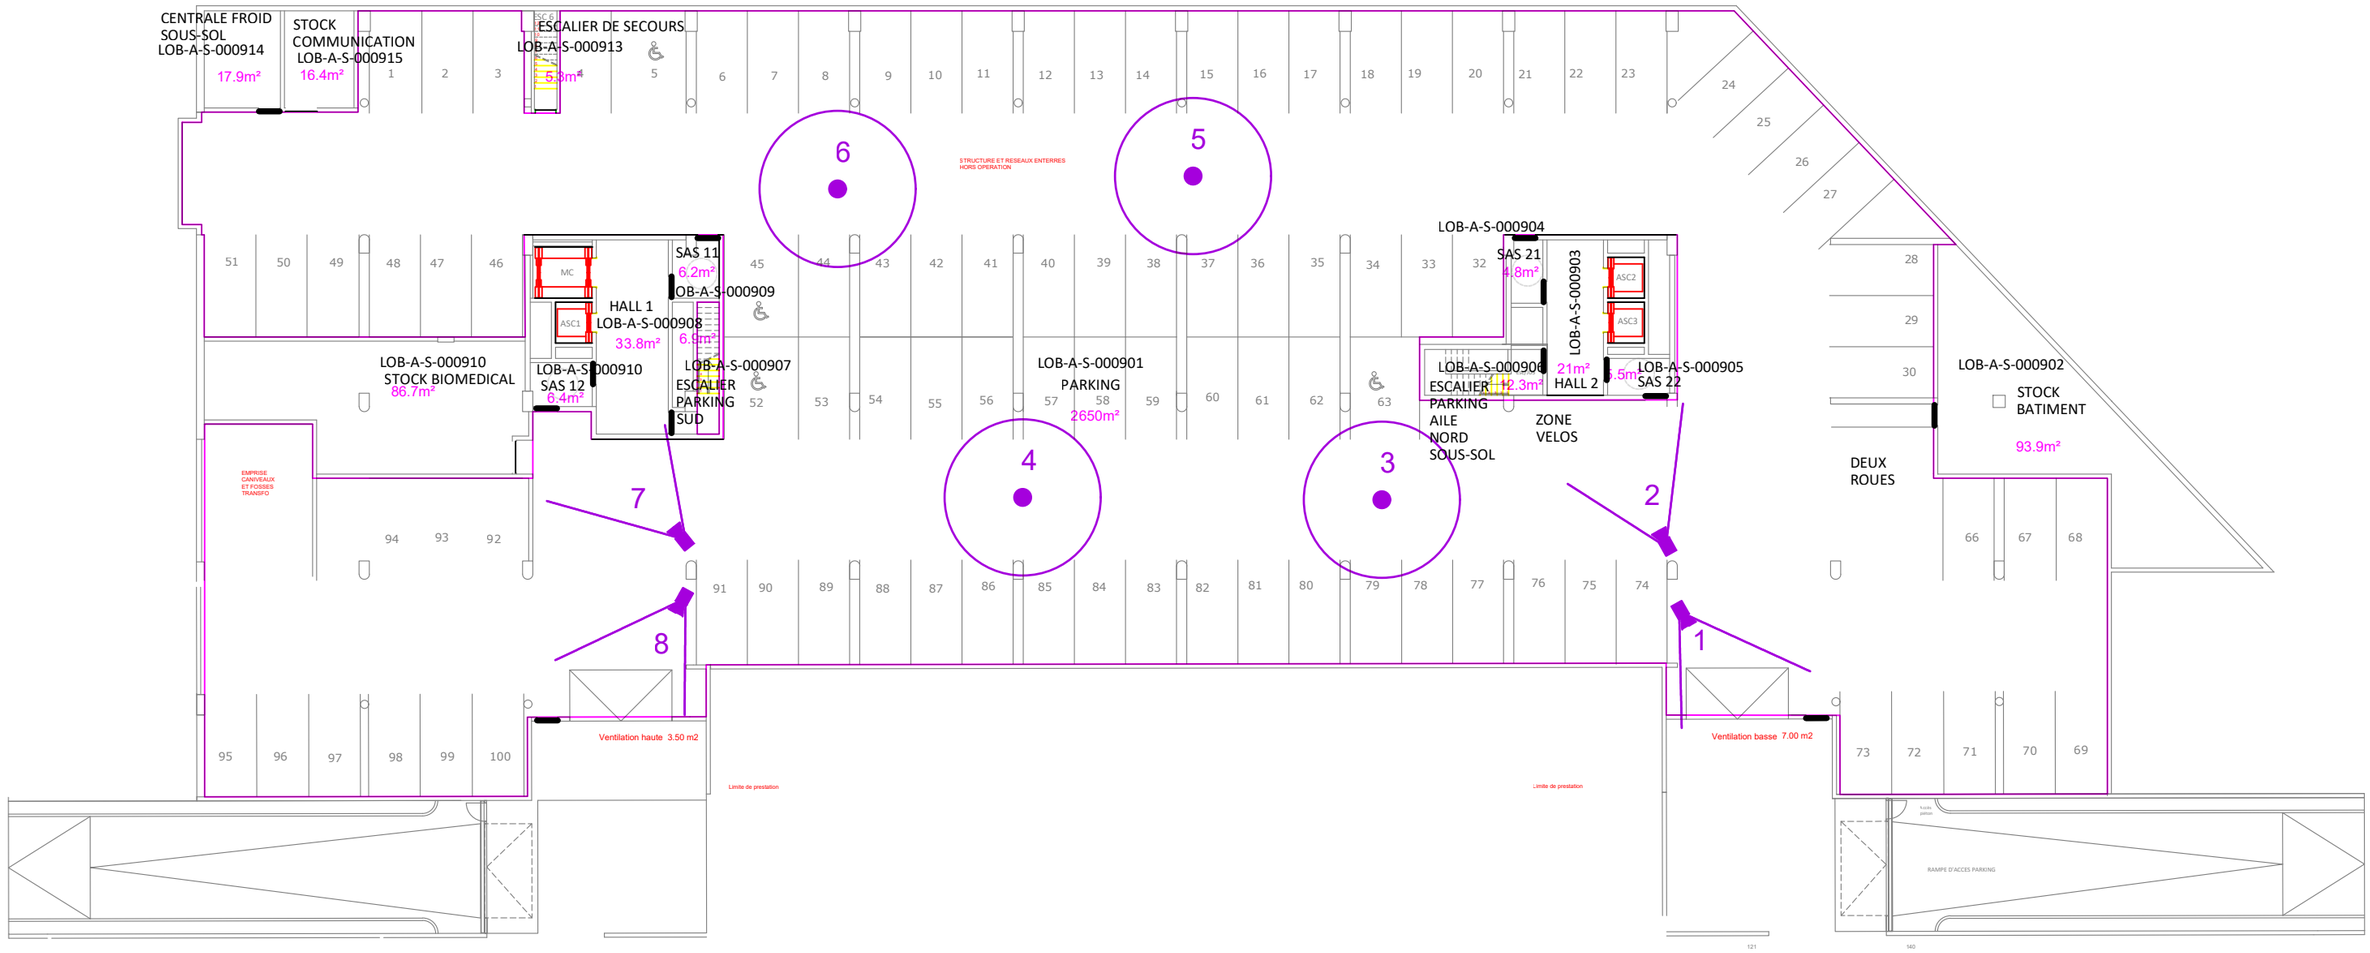

Echelle: 1/300

Echelle : 1/300	ETABLISSEMENT FRANCAIS DU SANG Niveau : Sous-Sol 1 — Mobilier	09	04
		08	03
		07	02
		06	01
Format : A3	Site de : Nancy Lobau - 85 boulevard Lobau, F54000	05	00
le : 06/06/2015			

Dossier : F:\Administration\Maintenance\Plan EFS Lorraine Champagne\EFS Lo-Ch NANCY LOBAU\00_Sous_Sol_LOB\ - Fichier : 20_5421_LOB_1SS_MOB_PL_