



BOULEVARD LOBAU

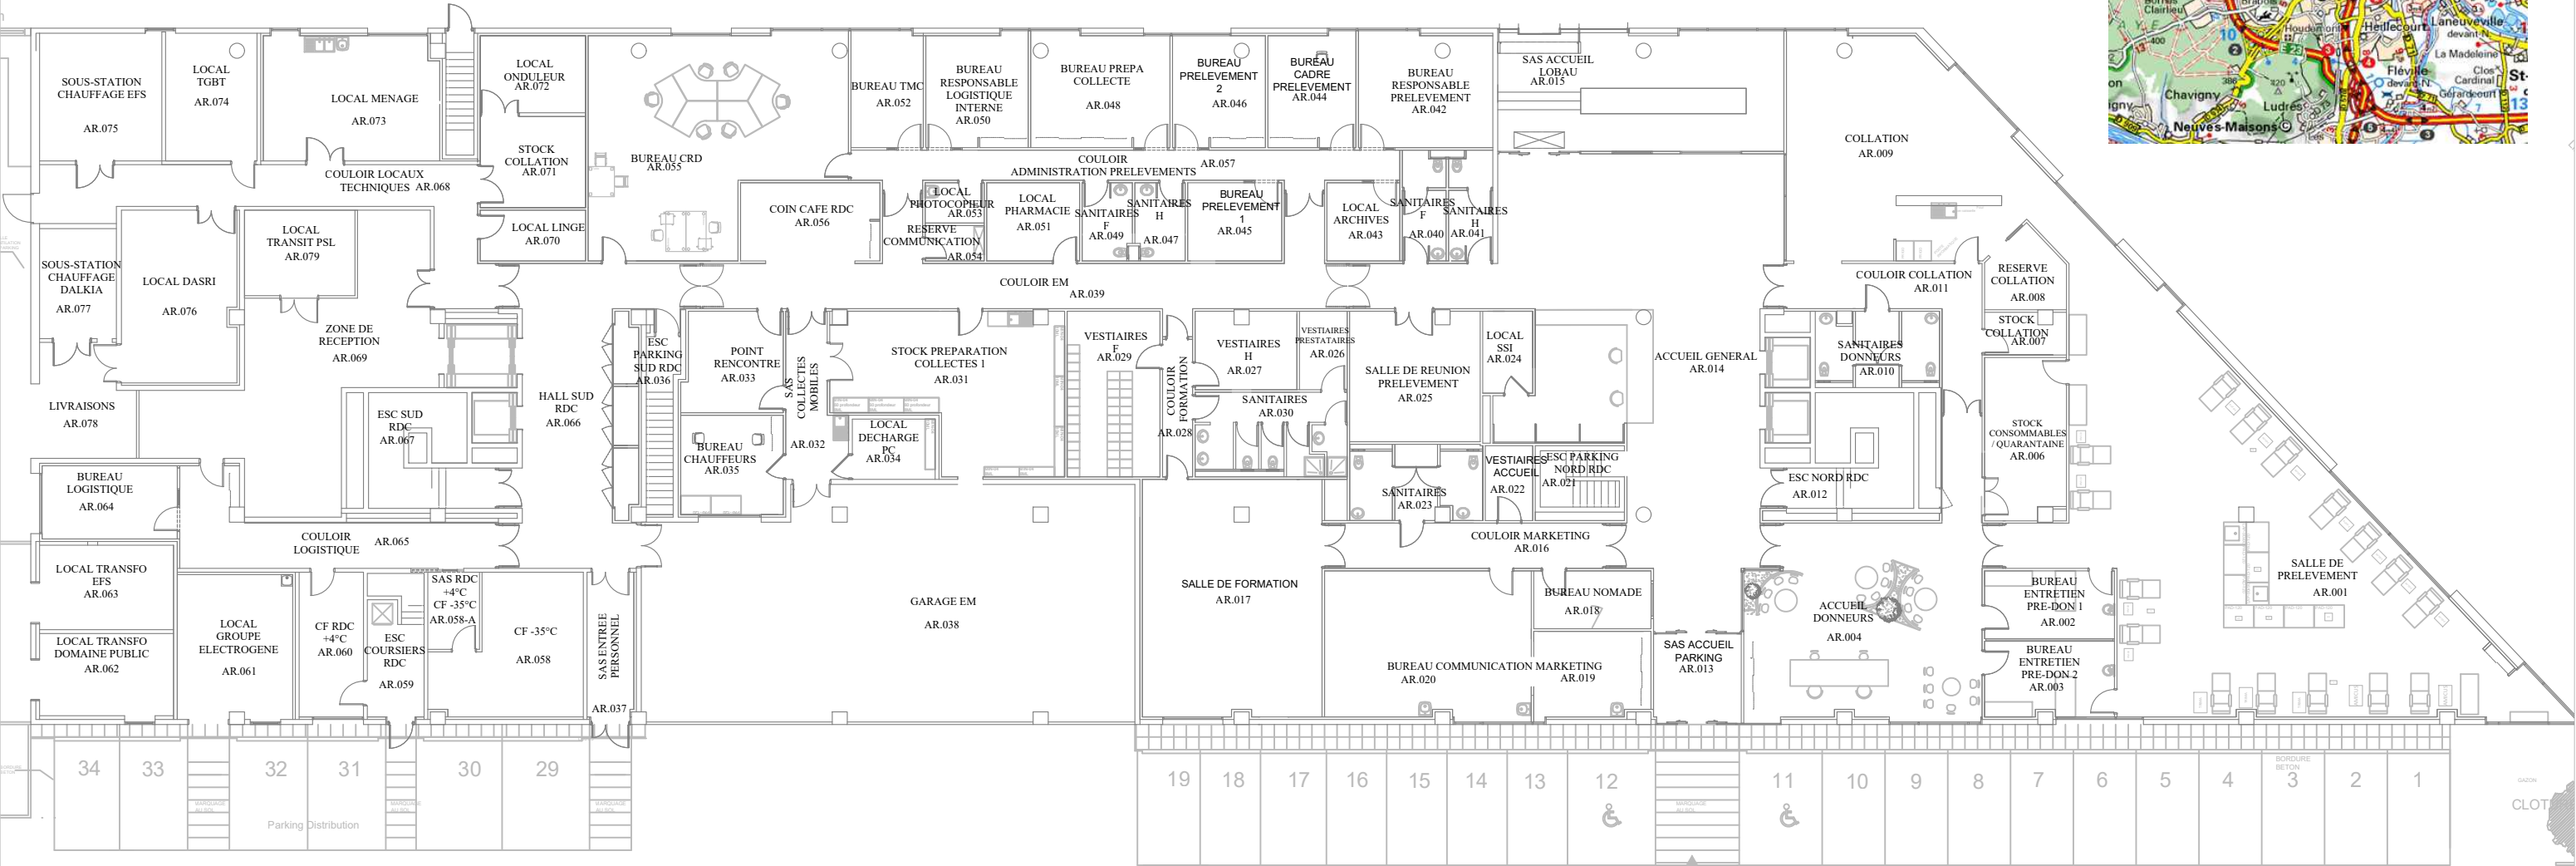

Echelle: 1/250

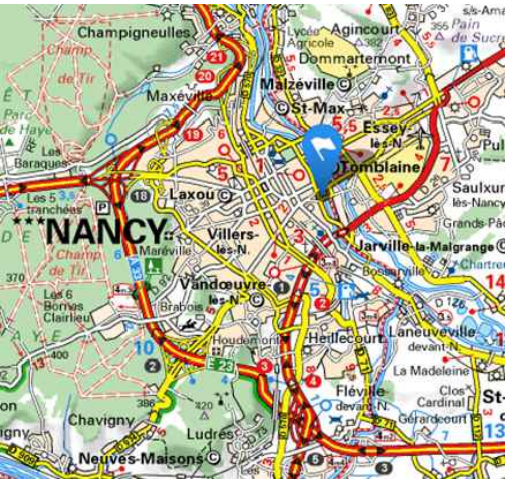

Echelle : 1/250	 ETABLISSEMENT FRANCAIS DU SANG	09 04
Format : A3	Niveau : RDC	08 03
le : 25/10/2023	Site de : Nancy Lobau - 85 boulevard Lobau, F54000	07 02
		06 01
		05 00