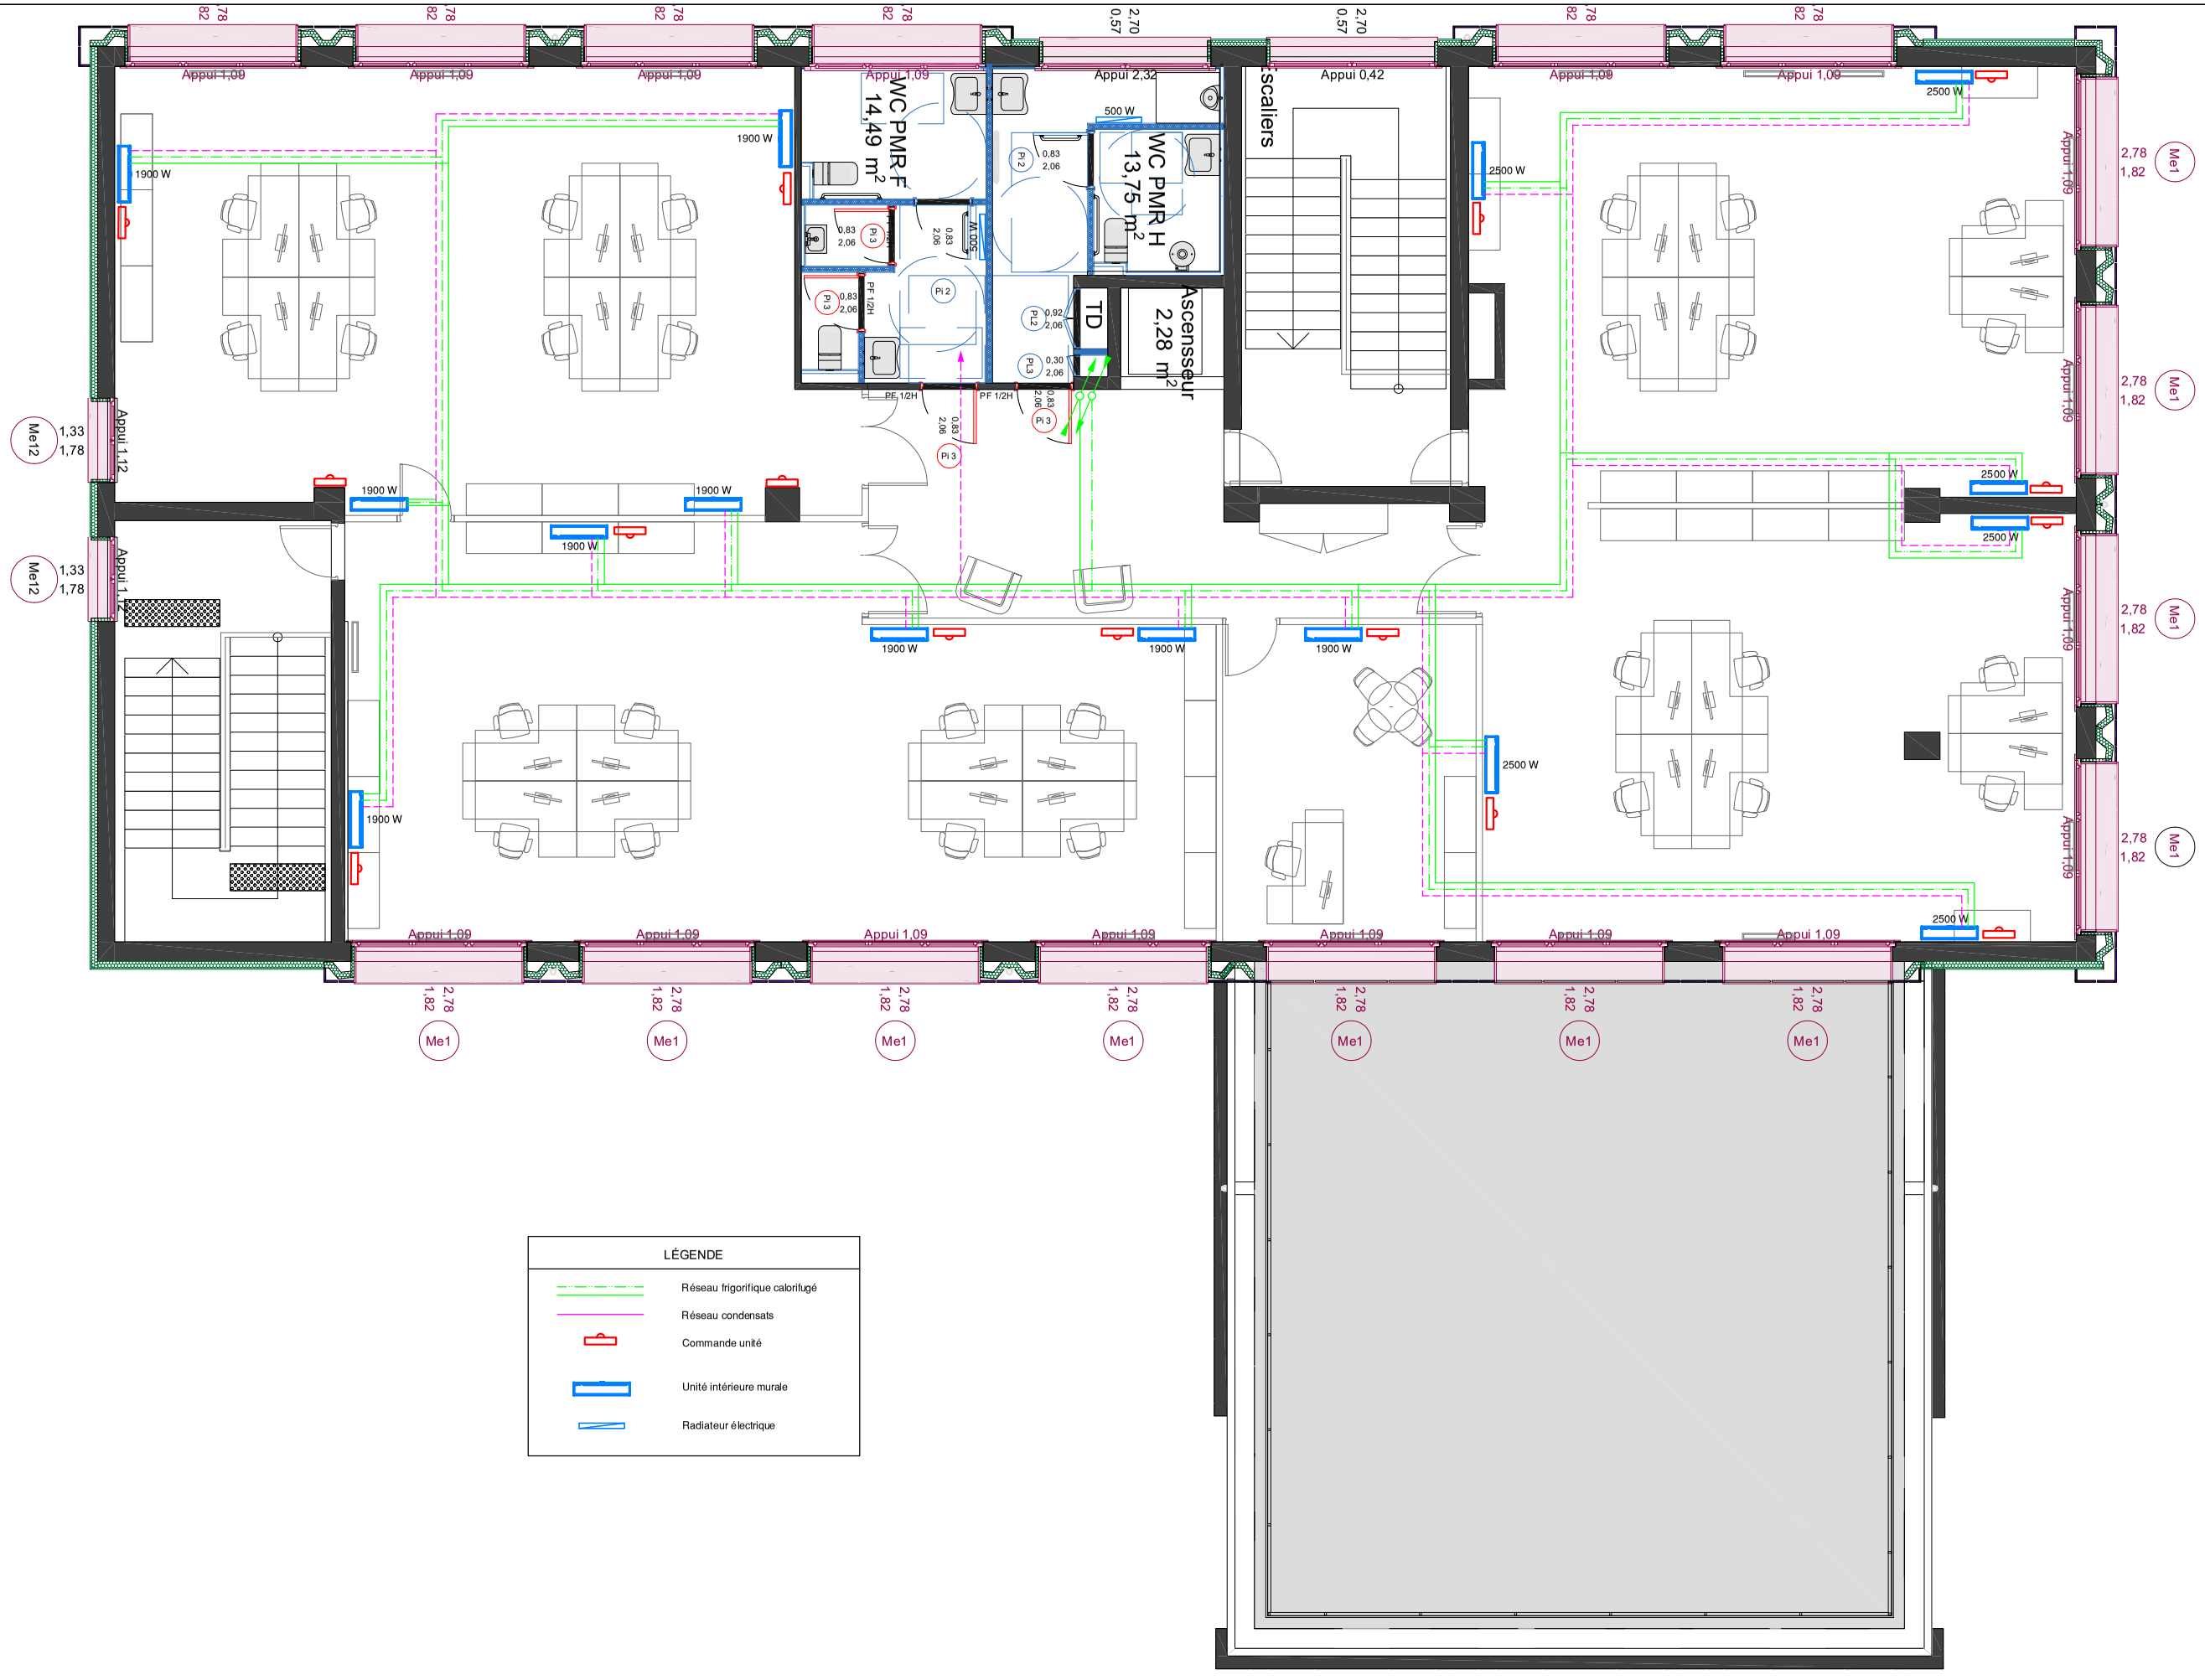

LÉGENDE

- Réseau frigorifique calorifugé
- Réseau condensats
- Commande unité
- Unité intérieure murale
- Radiateur électrique

Installation d'une pompe à chaleur au Centre des Finances Publiques de Tournon sur Rhône

12 rue Camille Arnaud - 07300 TOURNON SUR RHONE

LBE INGENIERIE
101 bis avenue Eugène Delacroix
91210 DRAVEIL
Tel : 01.69.48.89.45 - Mail : accueil@lbei.fr

3ème étage

Plan des installations

Echelle : 1/100

SEPTEMBRE 2025

Phase : DCE

CVC.05