

CONTACTS AVANT TRAVAUX**OBLIGATION DE PRISE DE CONTACT AVANT TOUS TRAVAUX**

Pour toutes interventions à proximité de nos ouvrages, veuillez convenir d'un rendez-vous sur site en contactant le :

Secteur	Chargé de travaux	Tél	Mail
Fouquières les Béthune - Hesdigneul - Gosnay Haillicourt - Ruitz Barlin - Houdain	Aurélie MOCEK	06 11 33 69 87	amocek@am62.fr
Beuvry-Béthune- Bruay La Buisnière - Divion - Calonne Ricouart - Auchel Burbure - Lillers	Gilles FAUVERGUE	06 07 96 93 43	gfauvergue@am62.fr
Liévin - Loison sous Lens - Harnes - Carvin Libercourt – Dourges - Noyelles Godault - Oignies	Hadrien COCU	06 76 22 58 43	hcocu@am62.fr
Lens – Sallaumines – Noyelles sous Lens – Fouquières Lez Lens - Billy Montigny – Hénin Beaumont – Avion – Vendin Le Vieil	Jérémy DEPRET	07 70 01 02 61	jdepret@am62.fr

En cas d'indisponibilité, veuillez contacter le 03.21.08.06.36

CONTACT ENDOMMAGEMENT

En cas d'endommagement, veuillez contacter le : 03.21.08.06.36


RECOMMANDATIONS TECHNIQUES

L'ensemble des recommandations techniques liées aux « ouvrages électriques et réseaux d'éclairage public » visés à l'article R 4534-107 du Code du Travail est disponible sur :

<http://www.reseaux-et-canalisation.ineris.fr>

- 1) Cliquez sur « Construire sans détruire »
- 2) Cliquez sur « Guide d'application de la réglementation »

Notez que vous y trouverez les consignes de sécurité liées aux techniques et engins que vous utilisez, aussi bien à proximité des canalisations enterrées, que des lignes de télécommunication électroniques aériennes.

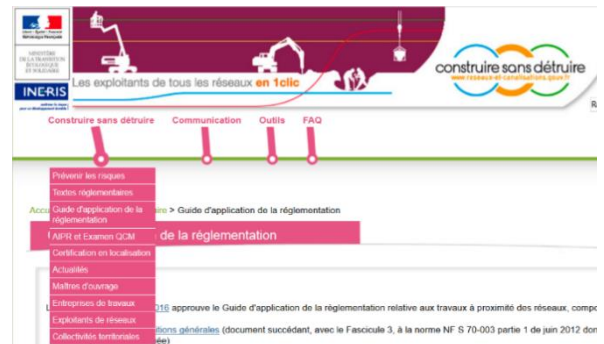

Ce guide est un catalogue de recommandations et de prescriptions techniques usuelles, générales et génériques.

Contrairement aux recommandations, les prescriptions présentent un caractère obligatoire.

Elles sont encadrées et écrites en rouge et en gras.

RAPPEL : Le marquage-piquetage est obligatoire

(Arrêté du 3 mars 2014 modifiant l'arrêté du 8 septembre 2009)


Article 27.3.1 : Lorsque les travaux doivent être exécutés au droit ou au voisinage d'ouvrages souterrains, enterrés, subaquatiques ou aériens, tels que canalisations et câbles ou autres réseaux, dépendant du maître de l'ouvrage ou de tierces personnes, le représentant du pouvoir adjudicateur prend à sa charge les sondages préalables en trois dimensions des ouvrages souterrains (voir aussi le chapitre 5.9 du fascicule 1 du Guide d'application de la réglementation).


LEGENDE DES PLANS DE DETAIL





Zone de circulation bus


Fond de plan : cadastre DGI

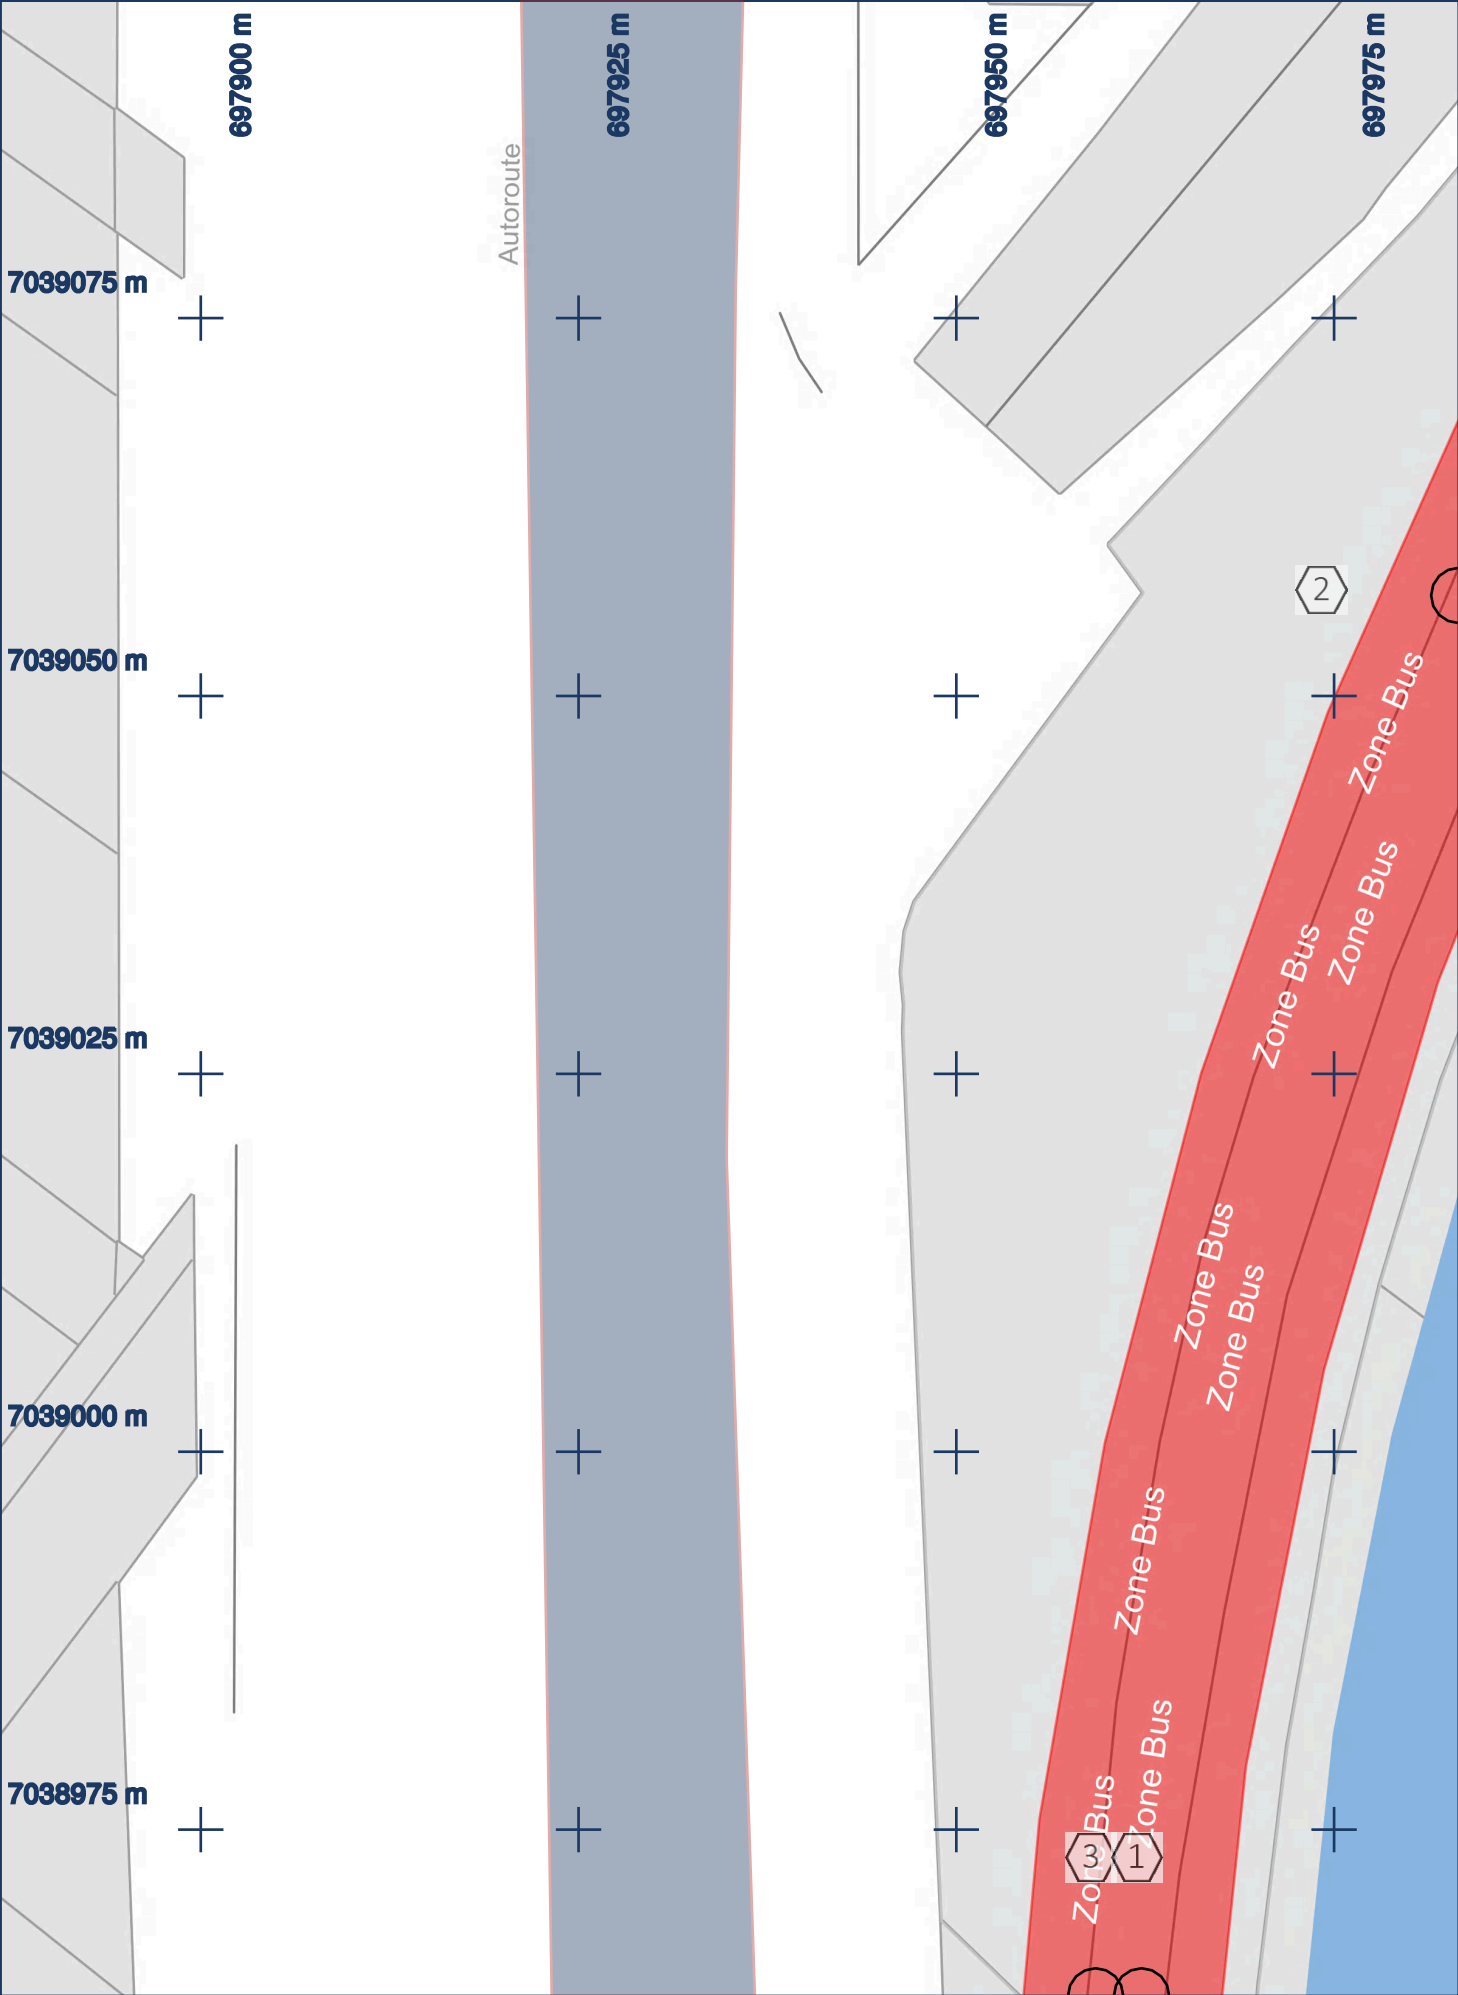


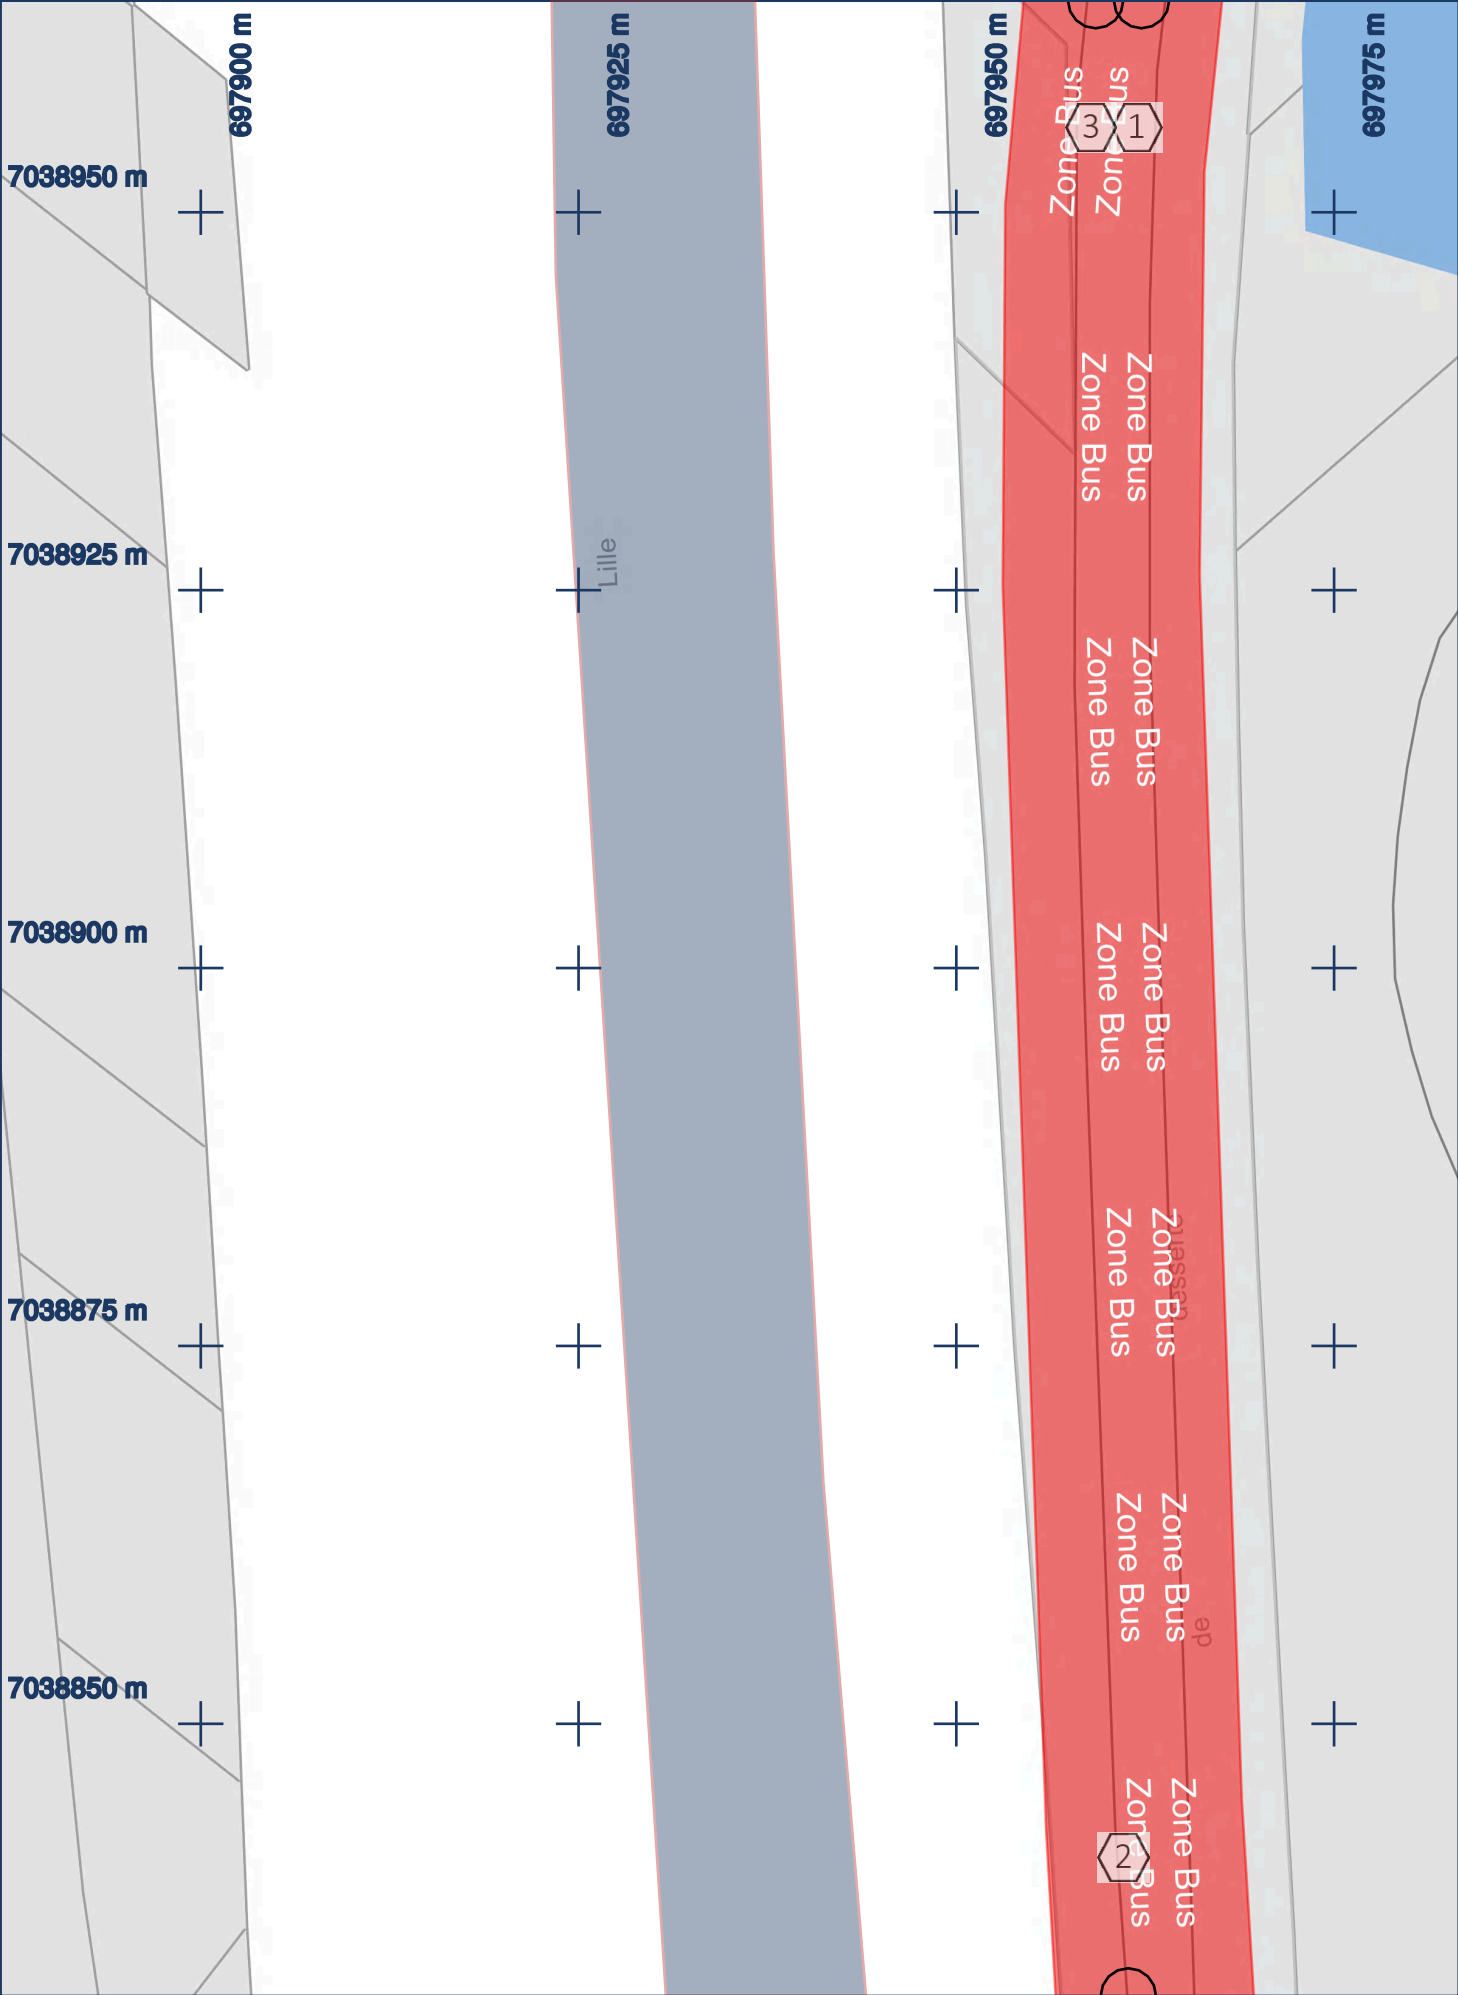


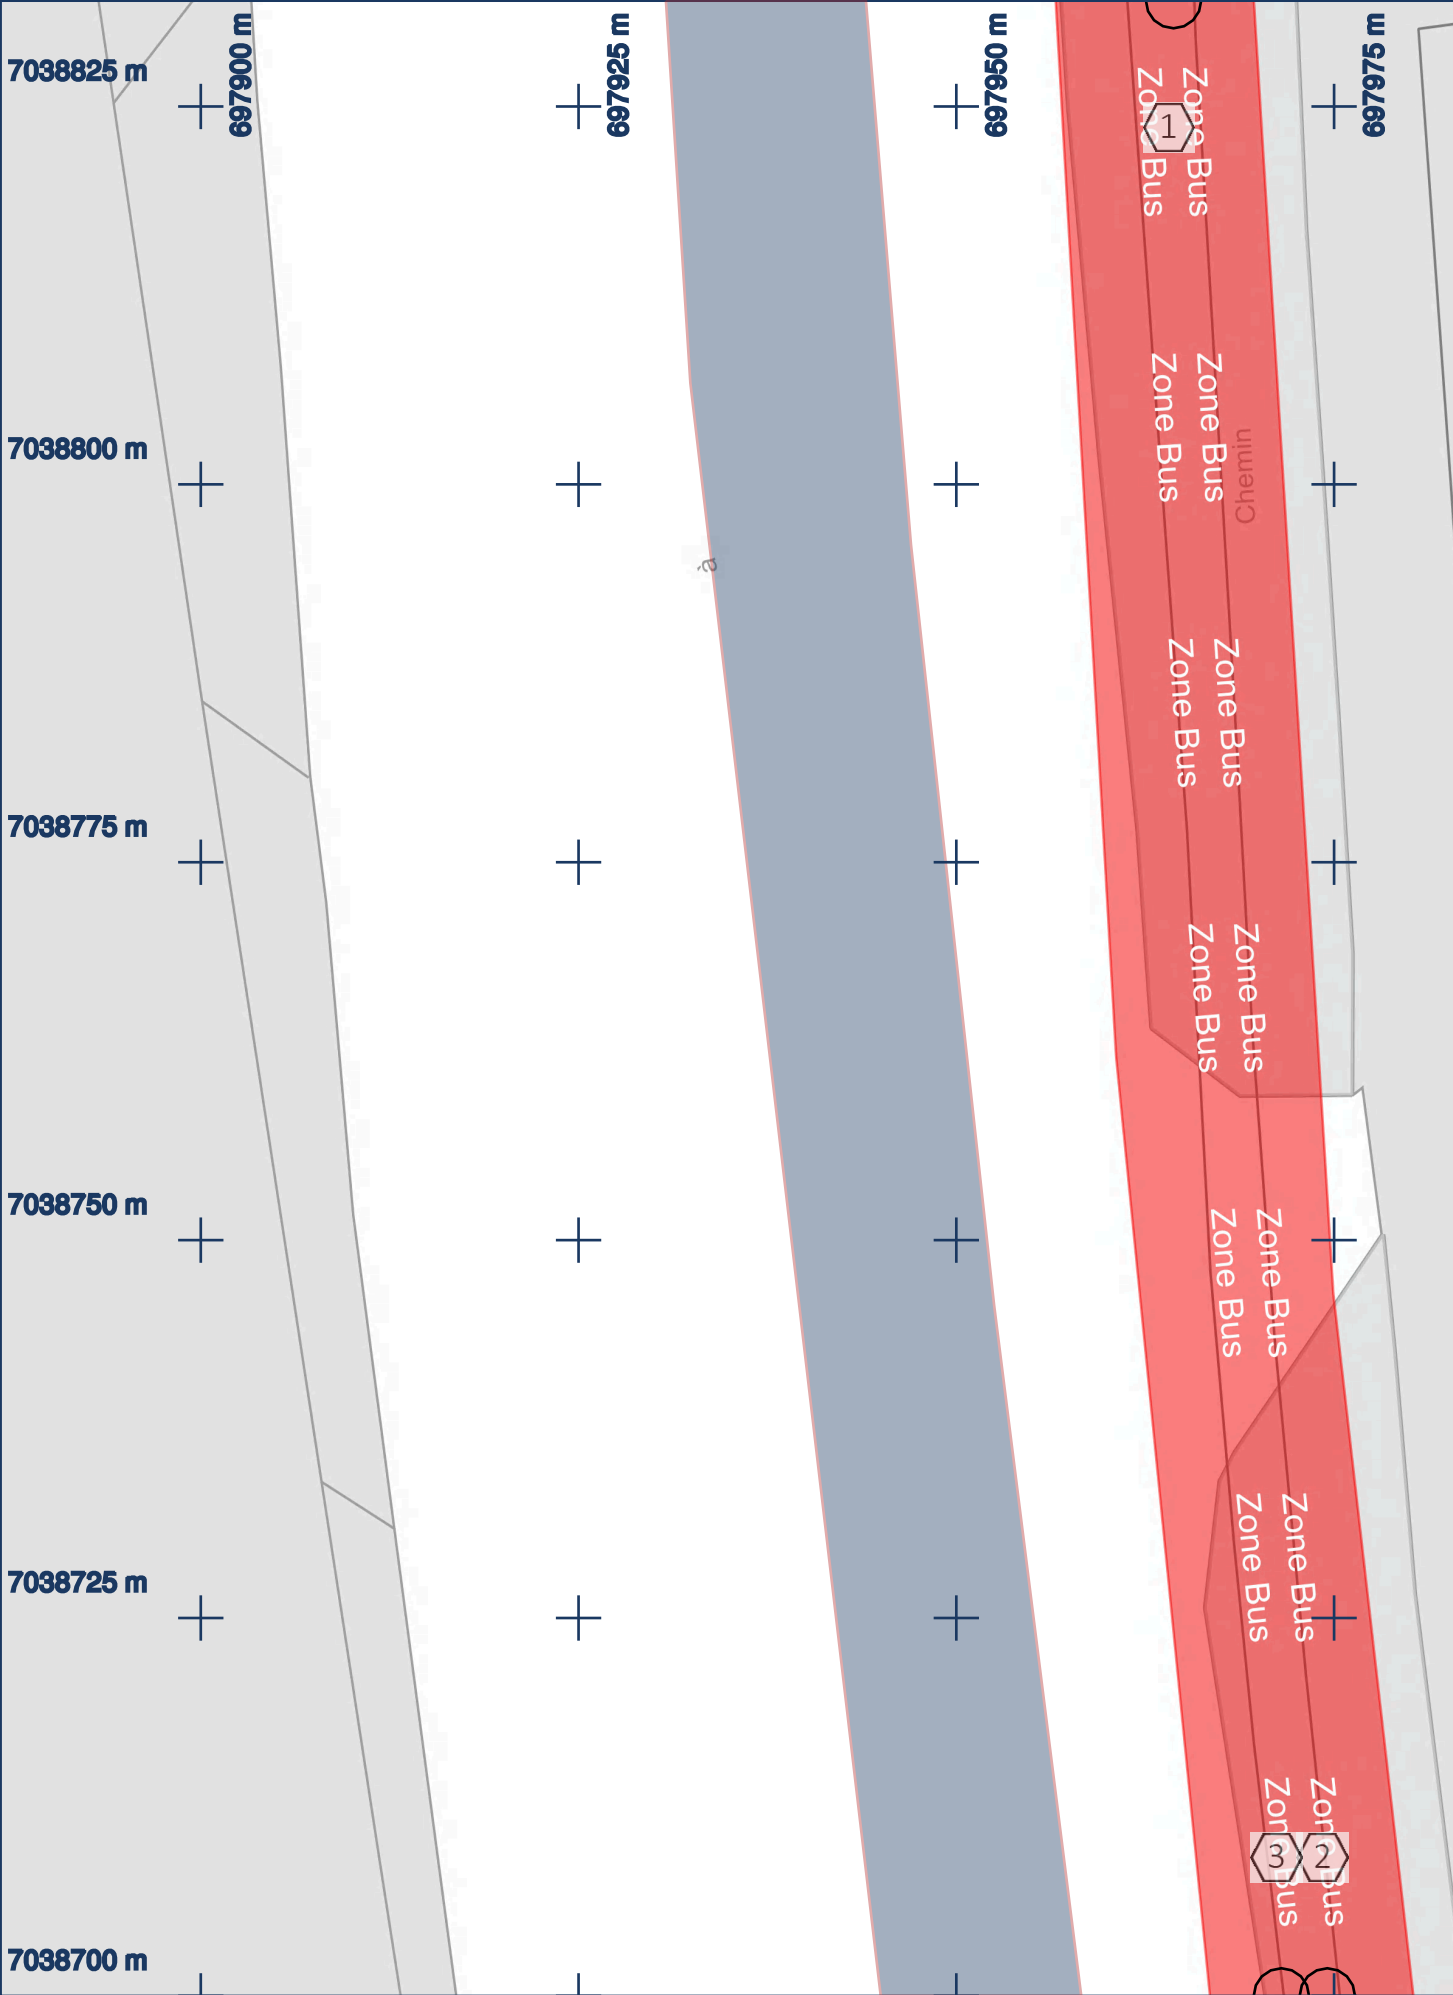


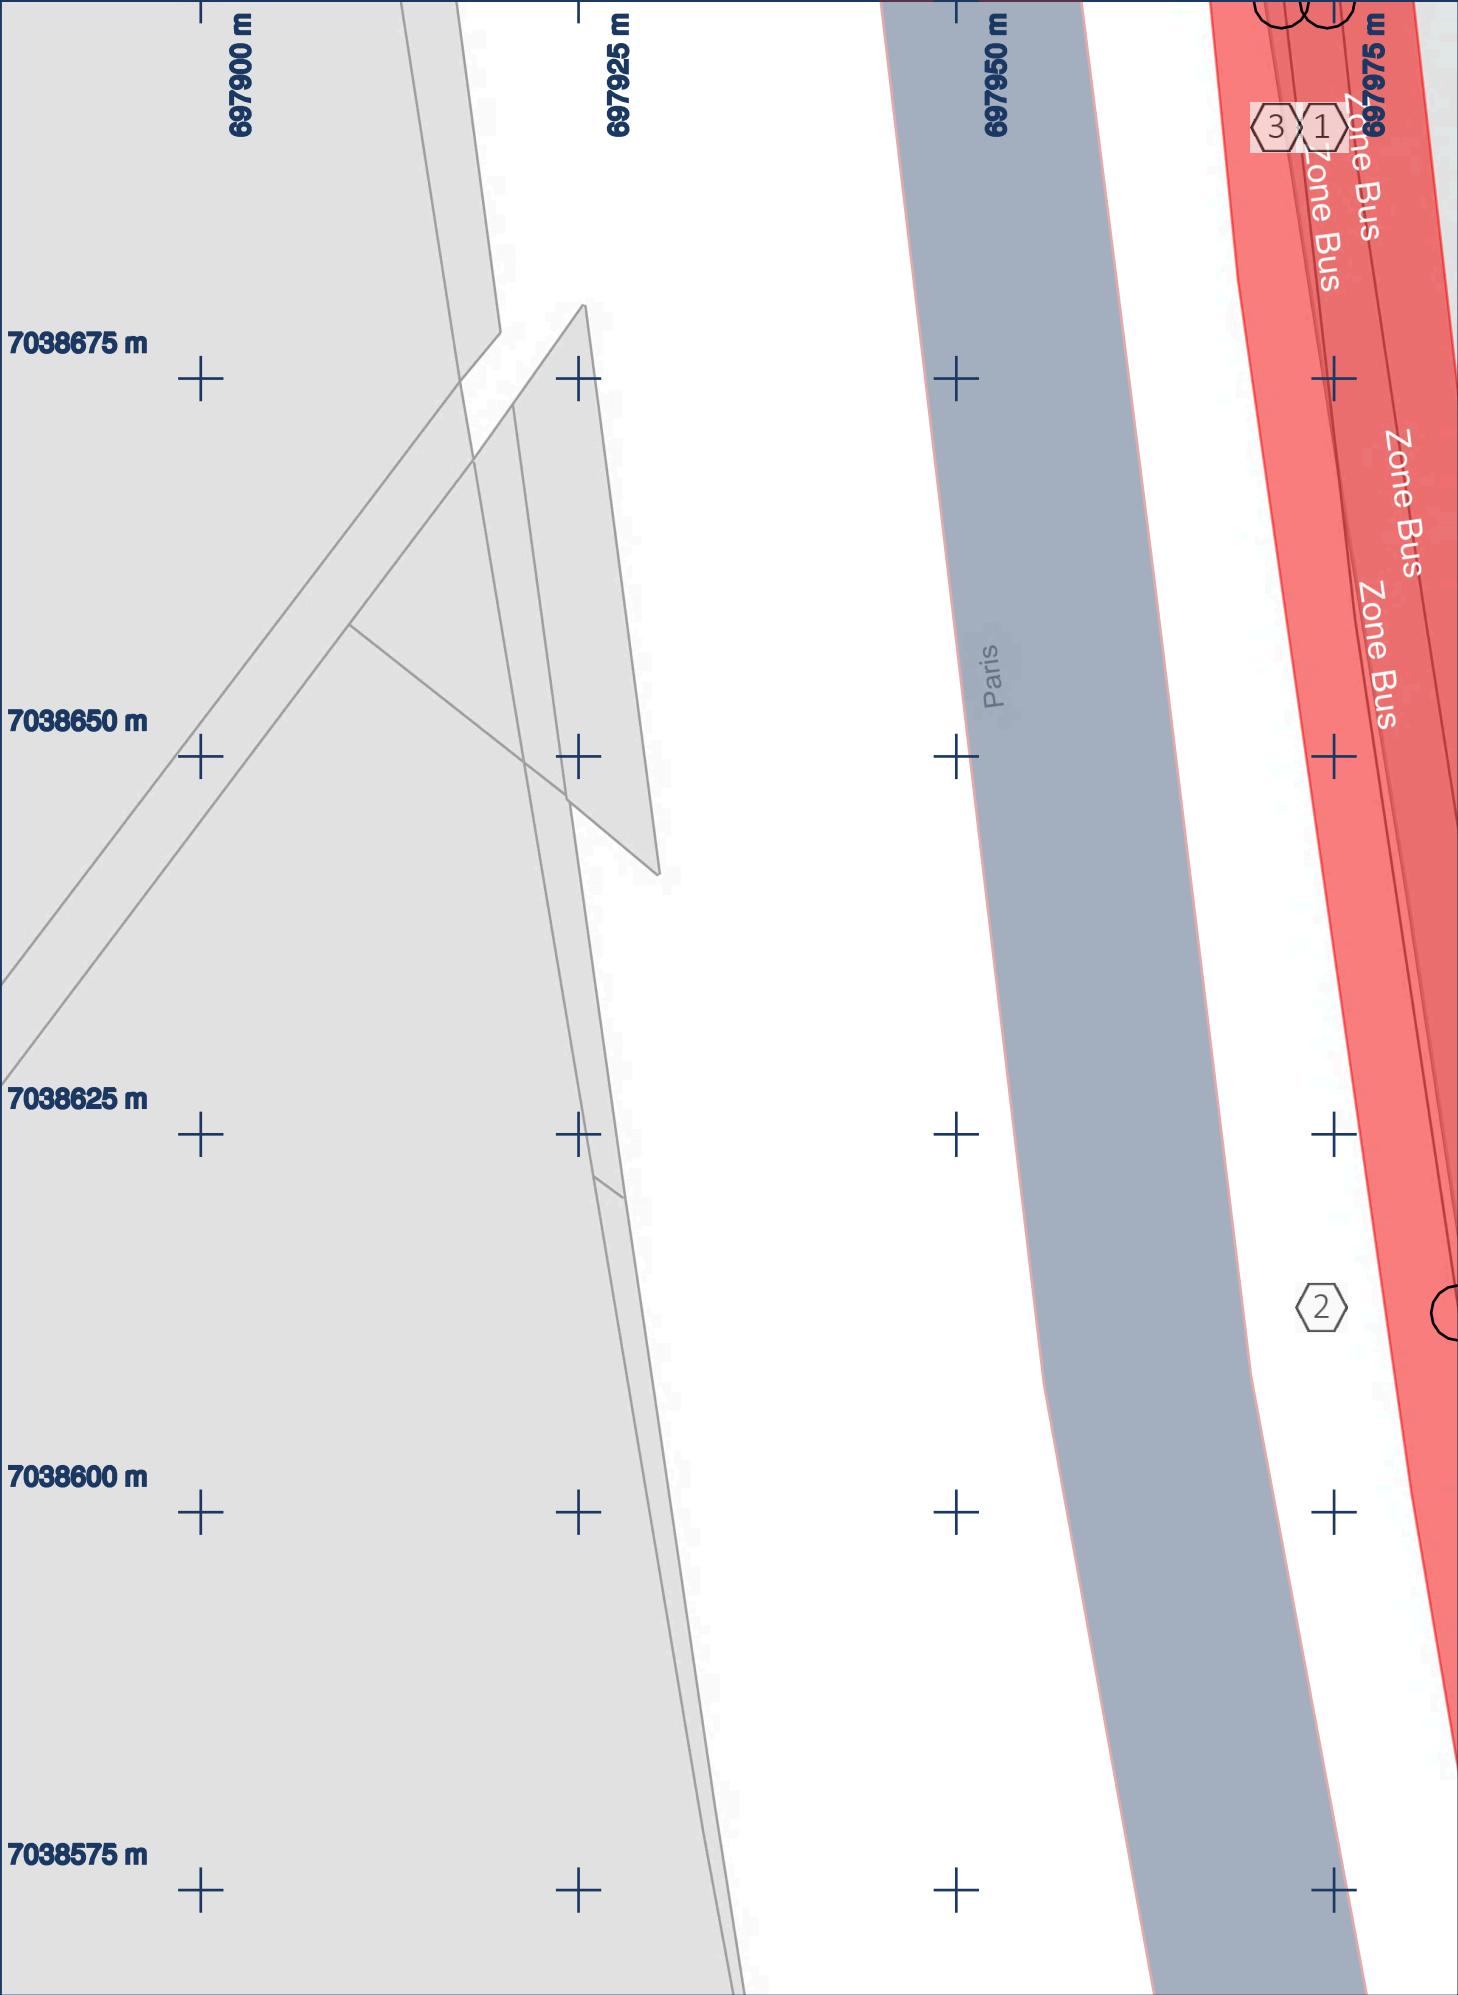


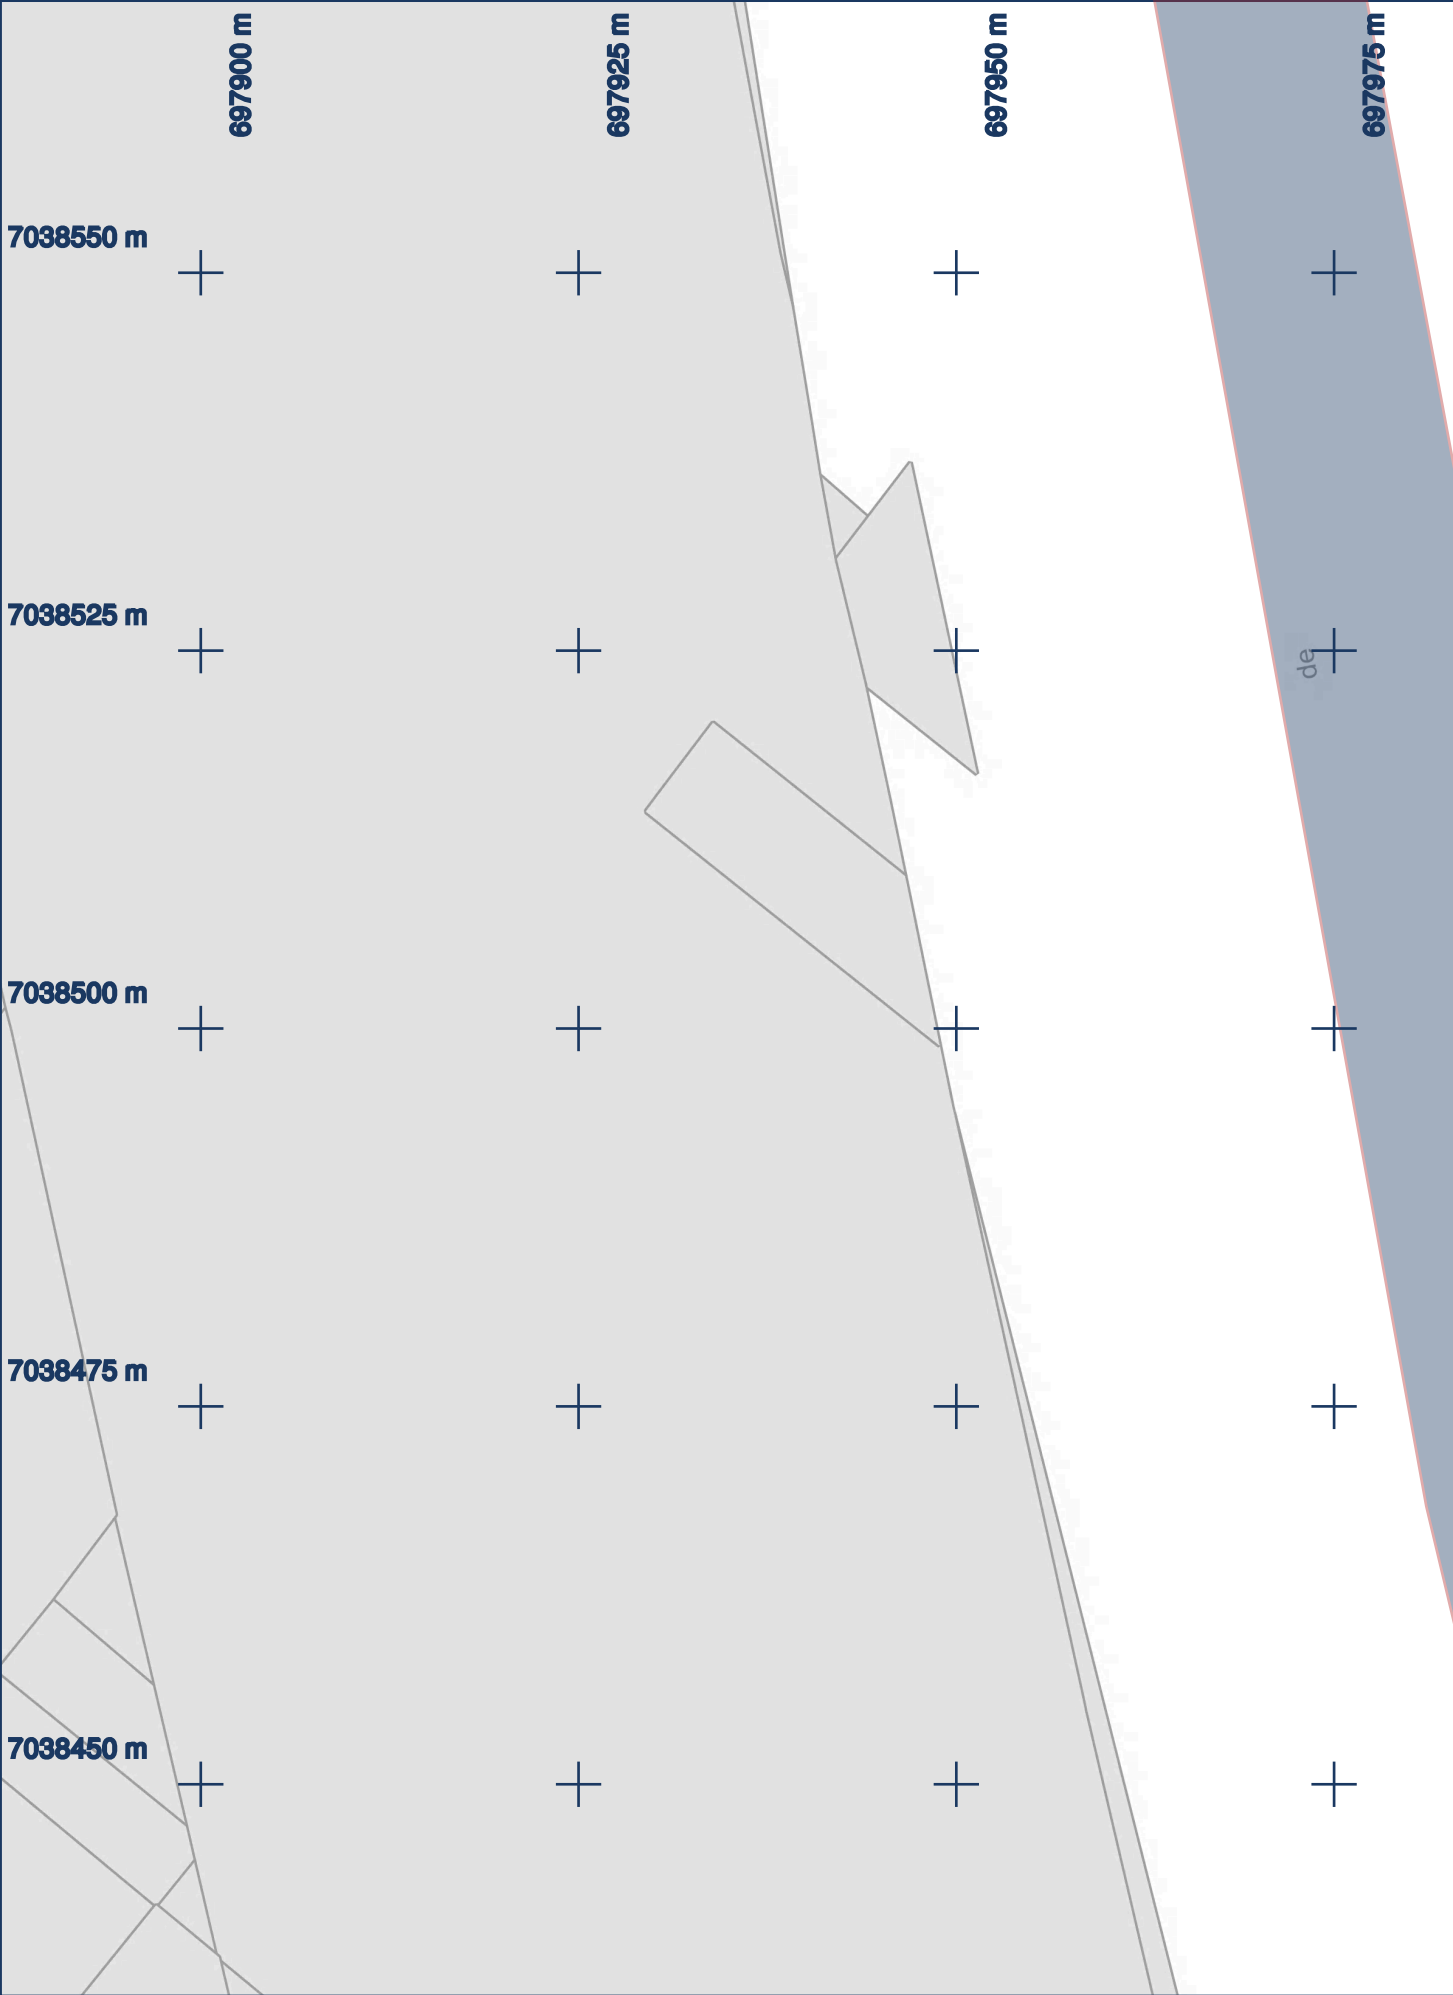


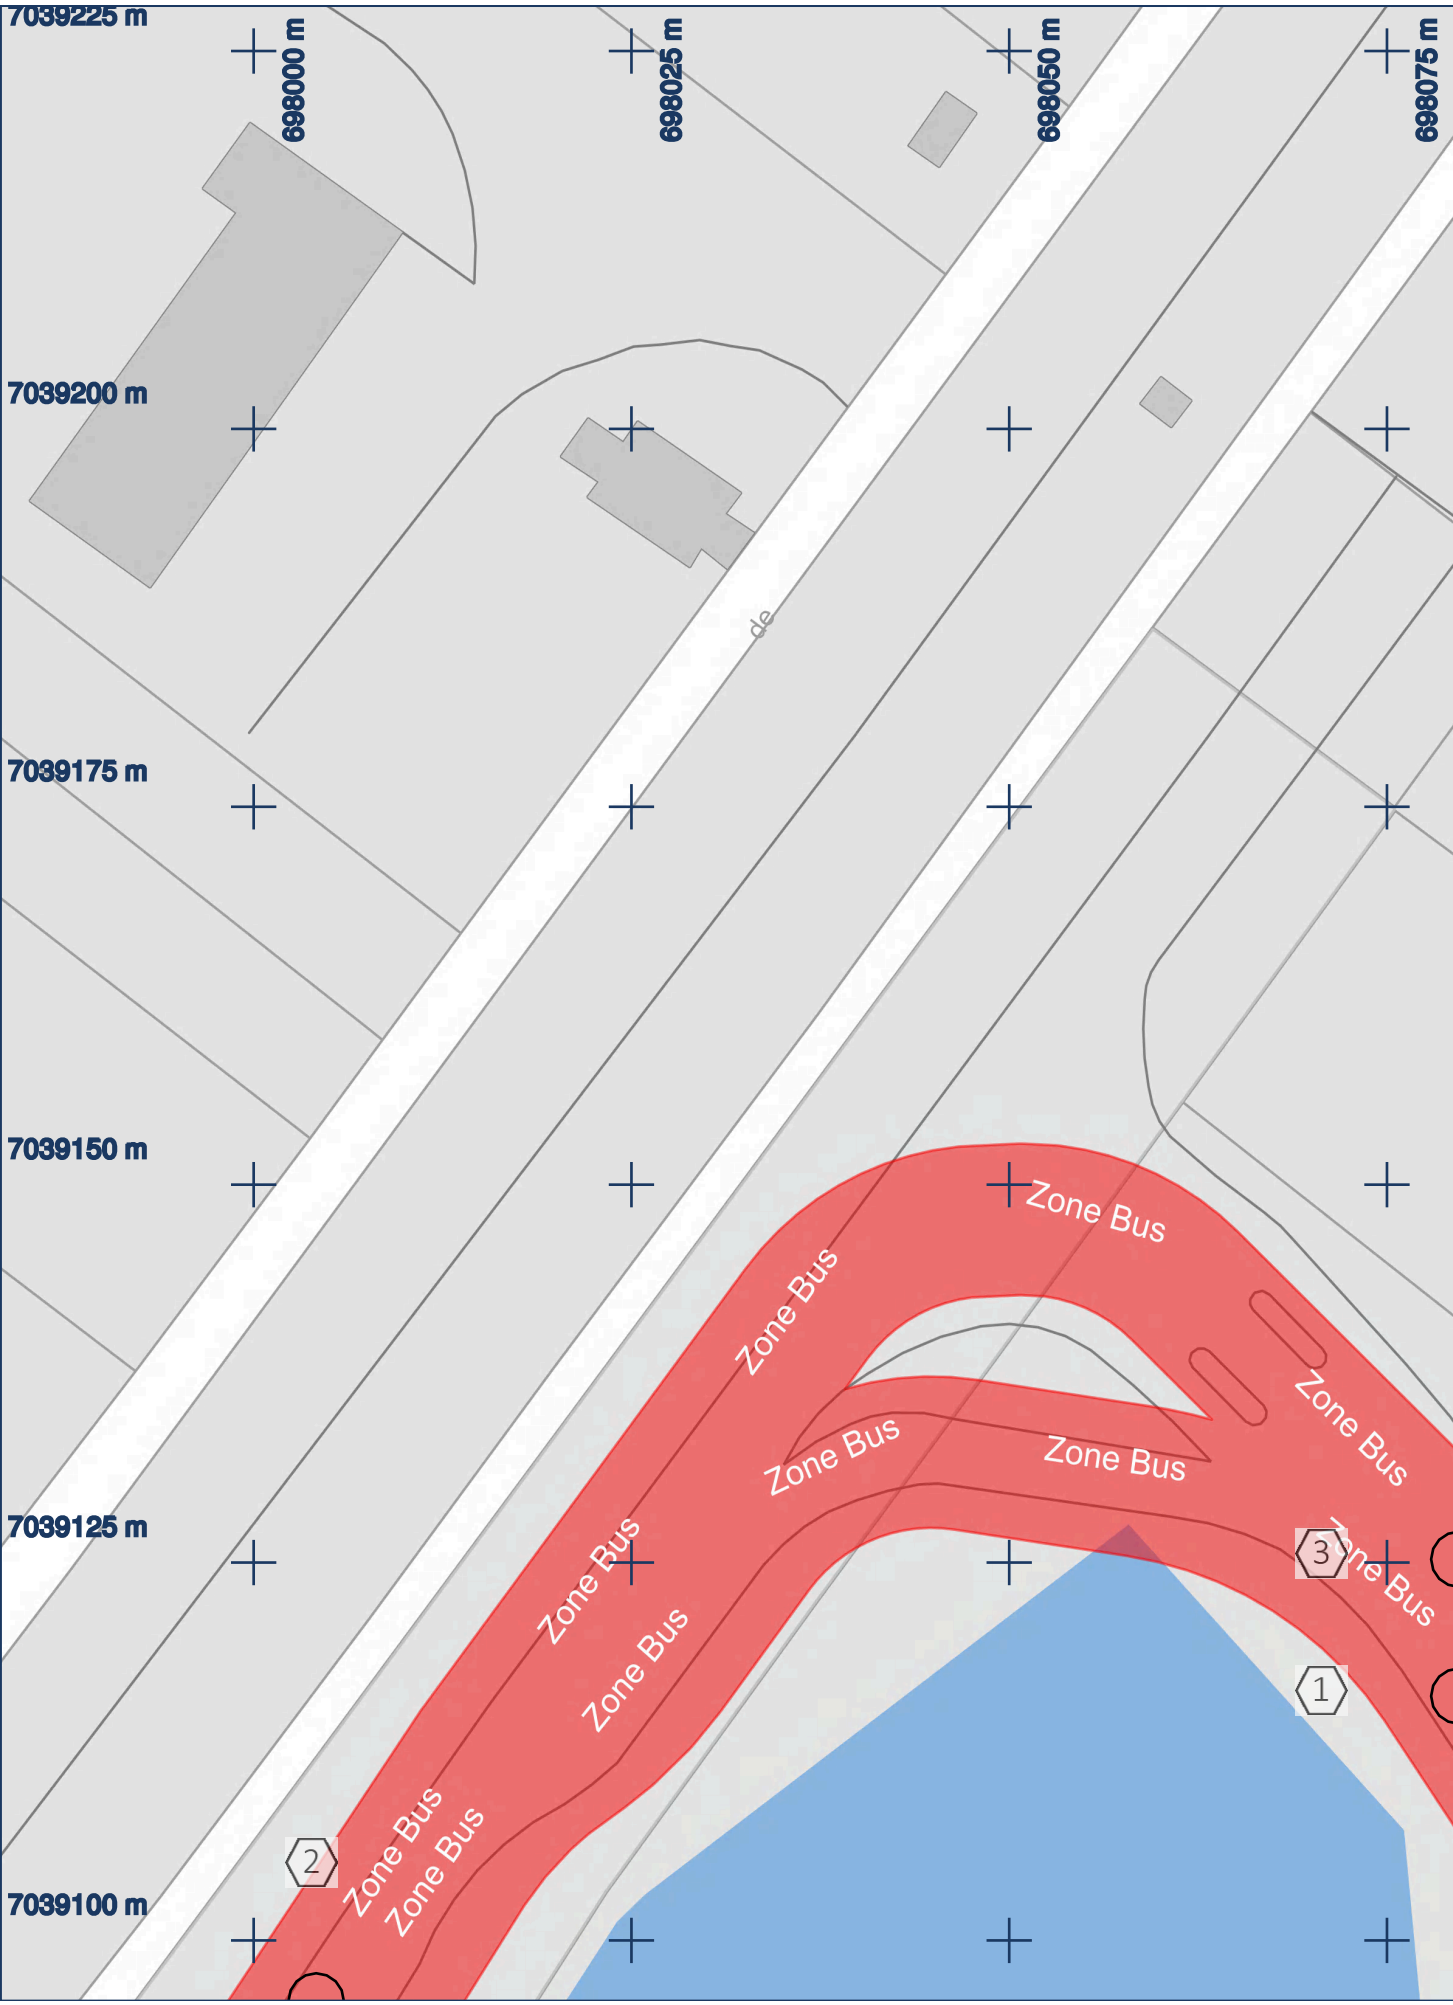


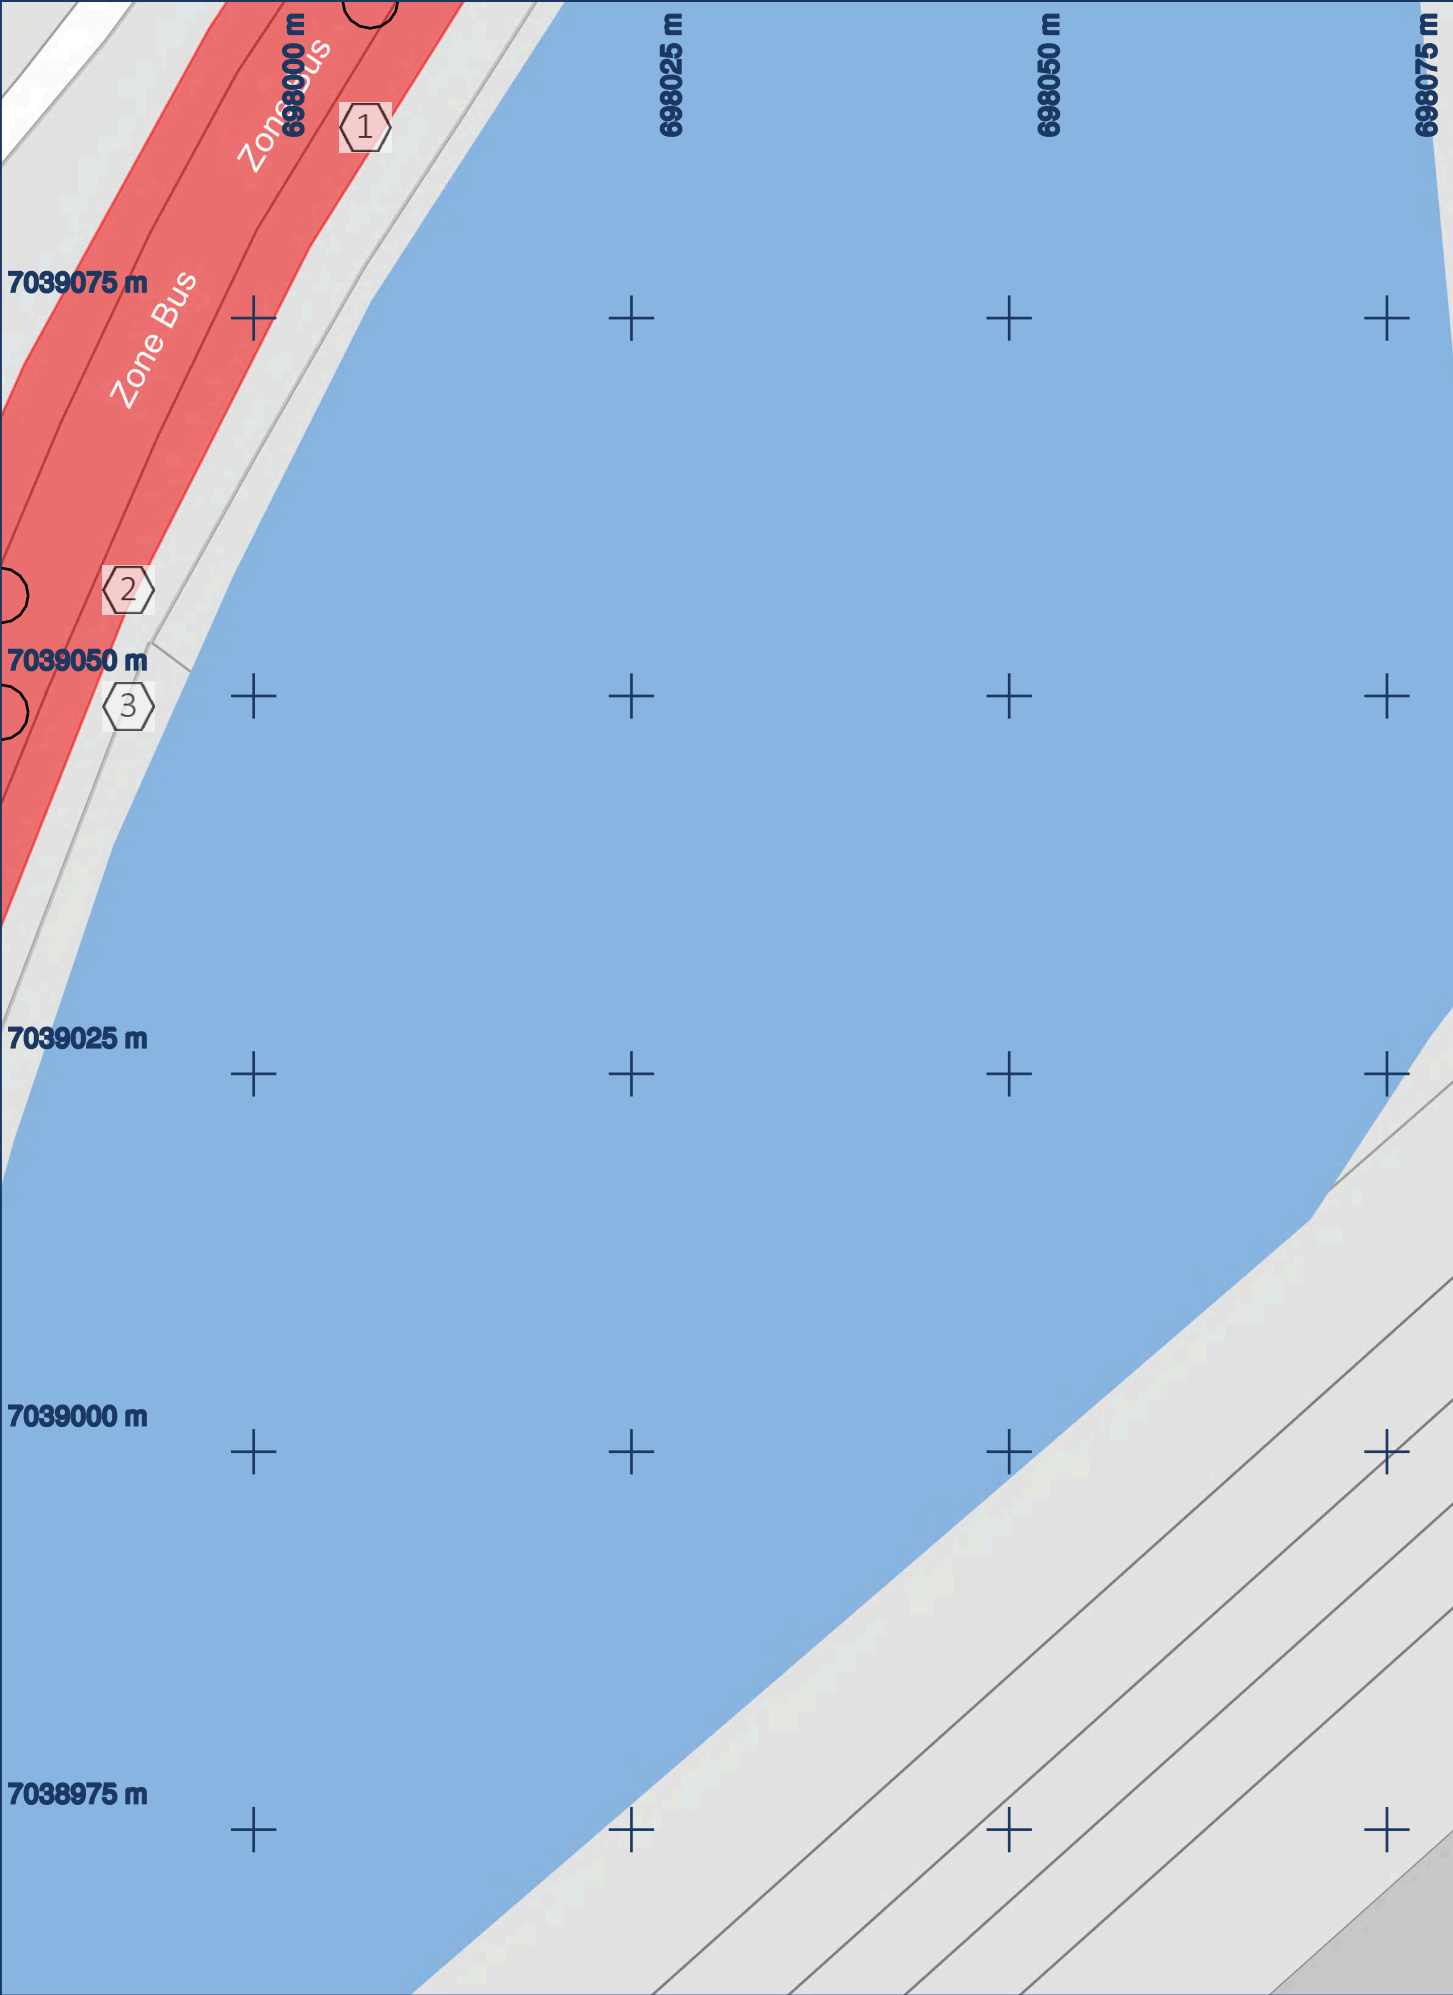


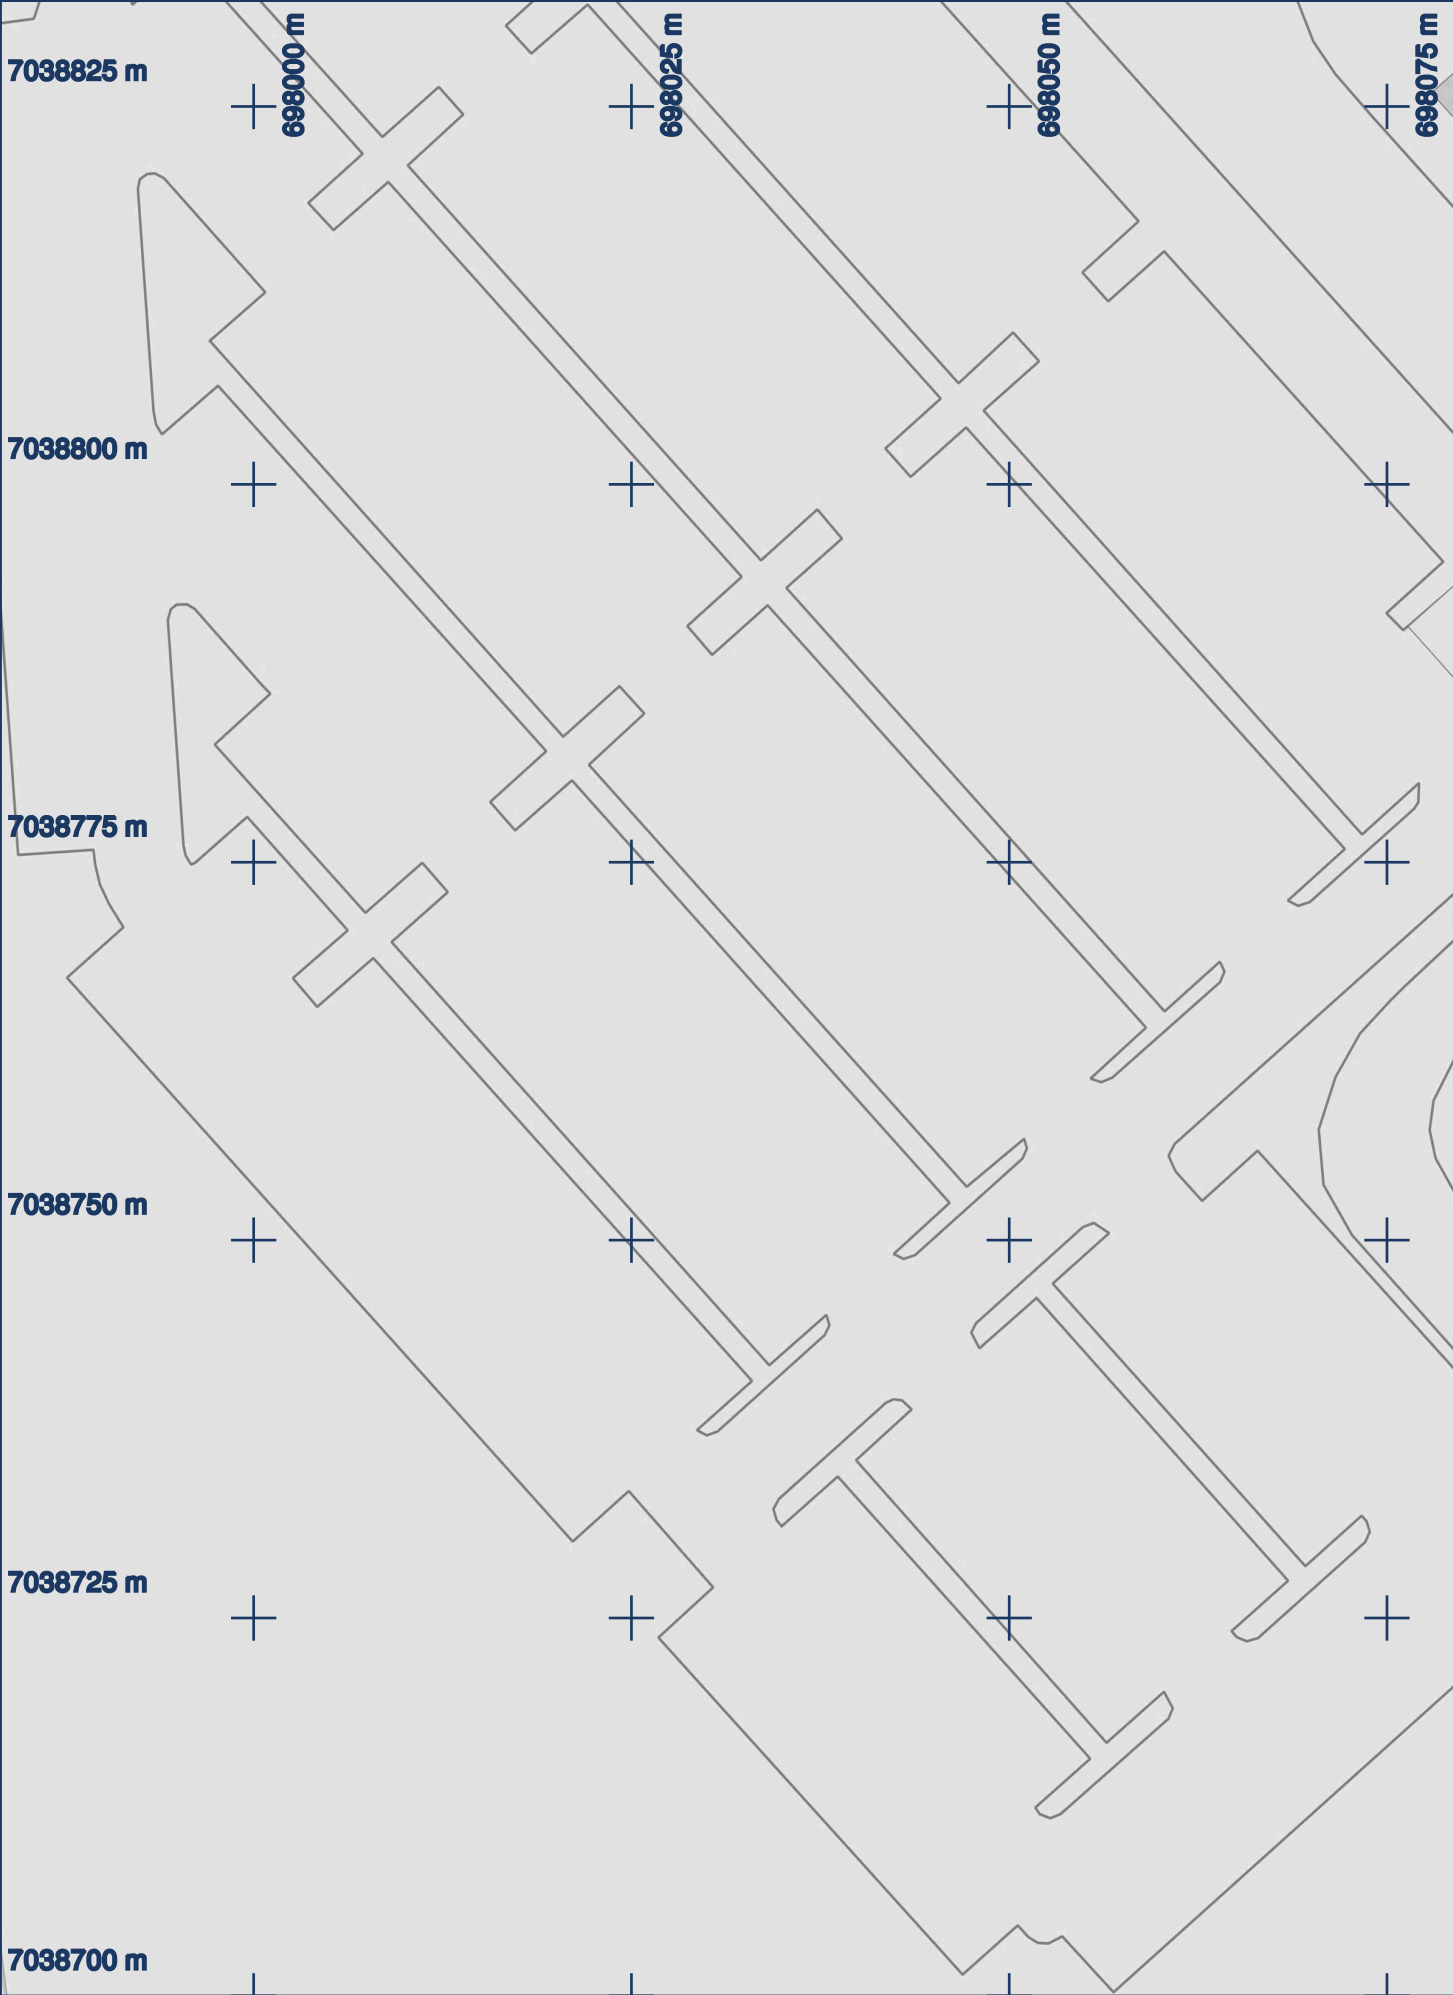


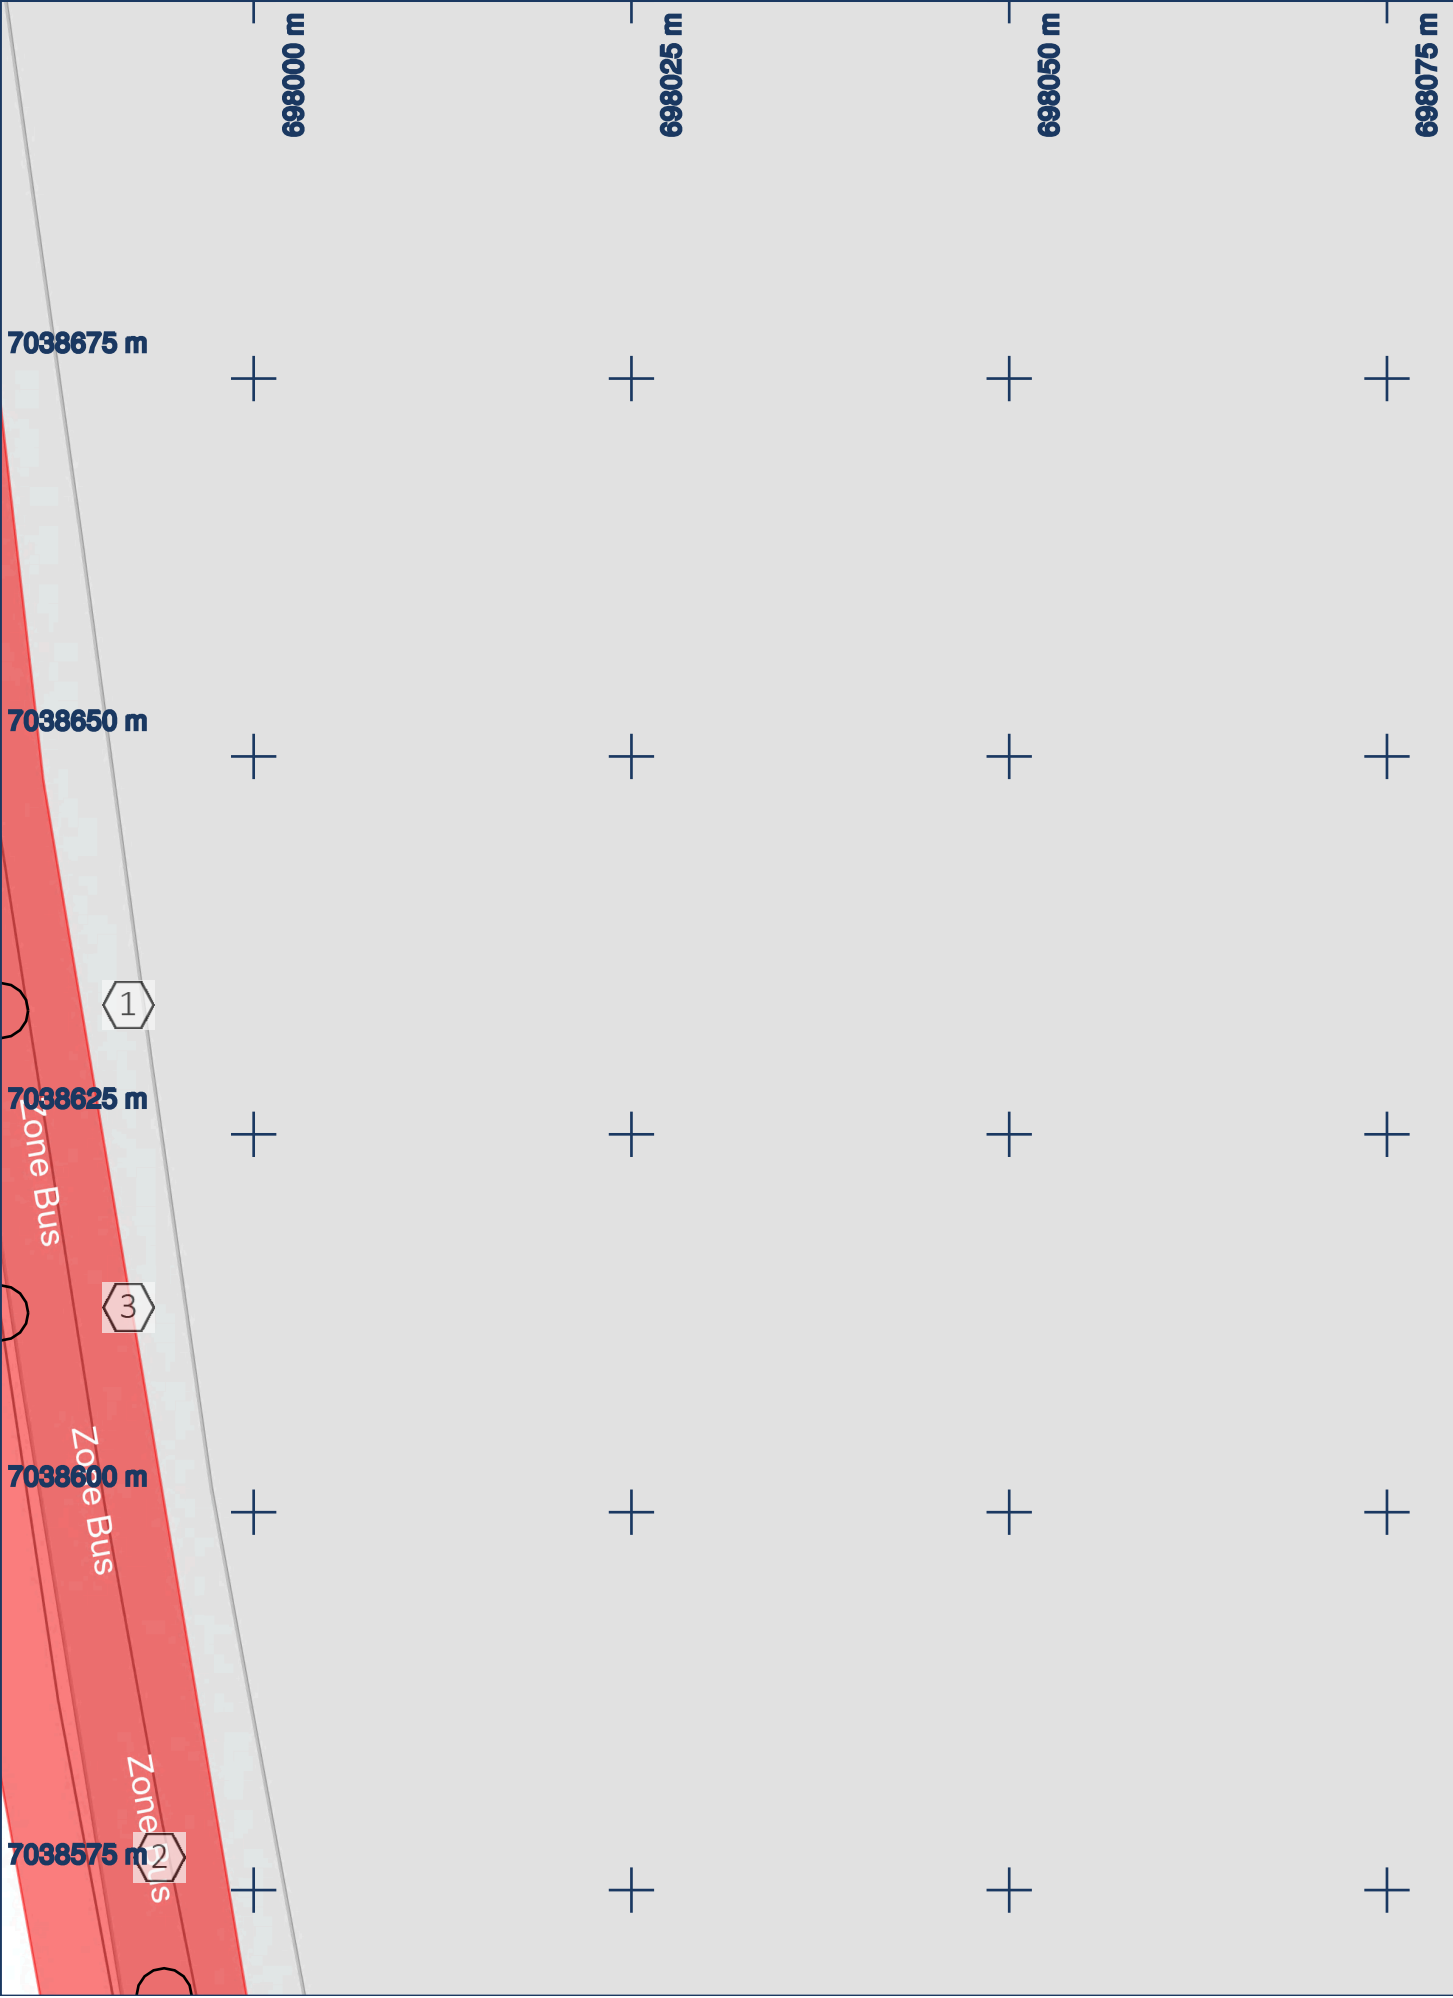

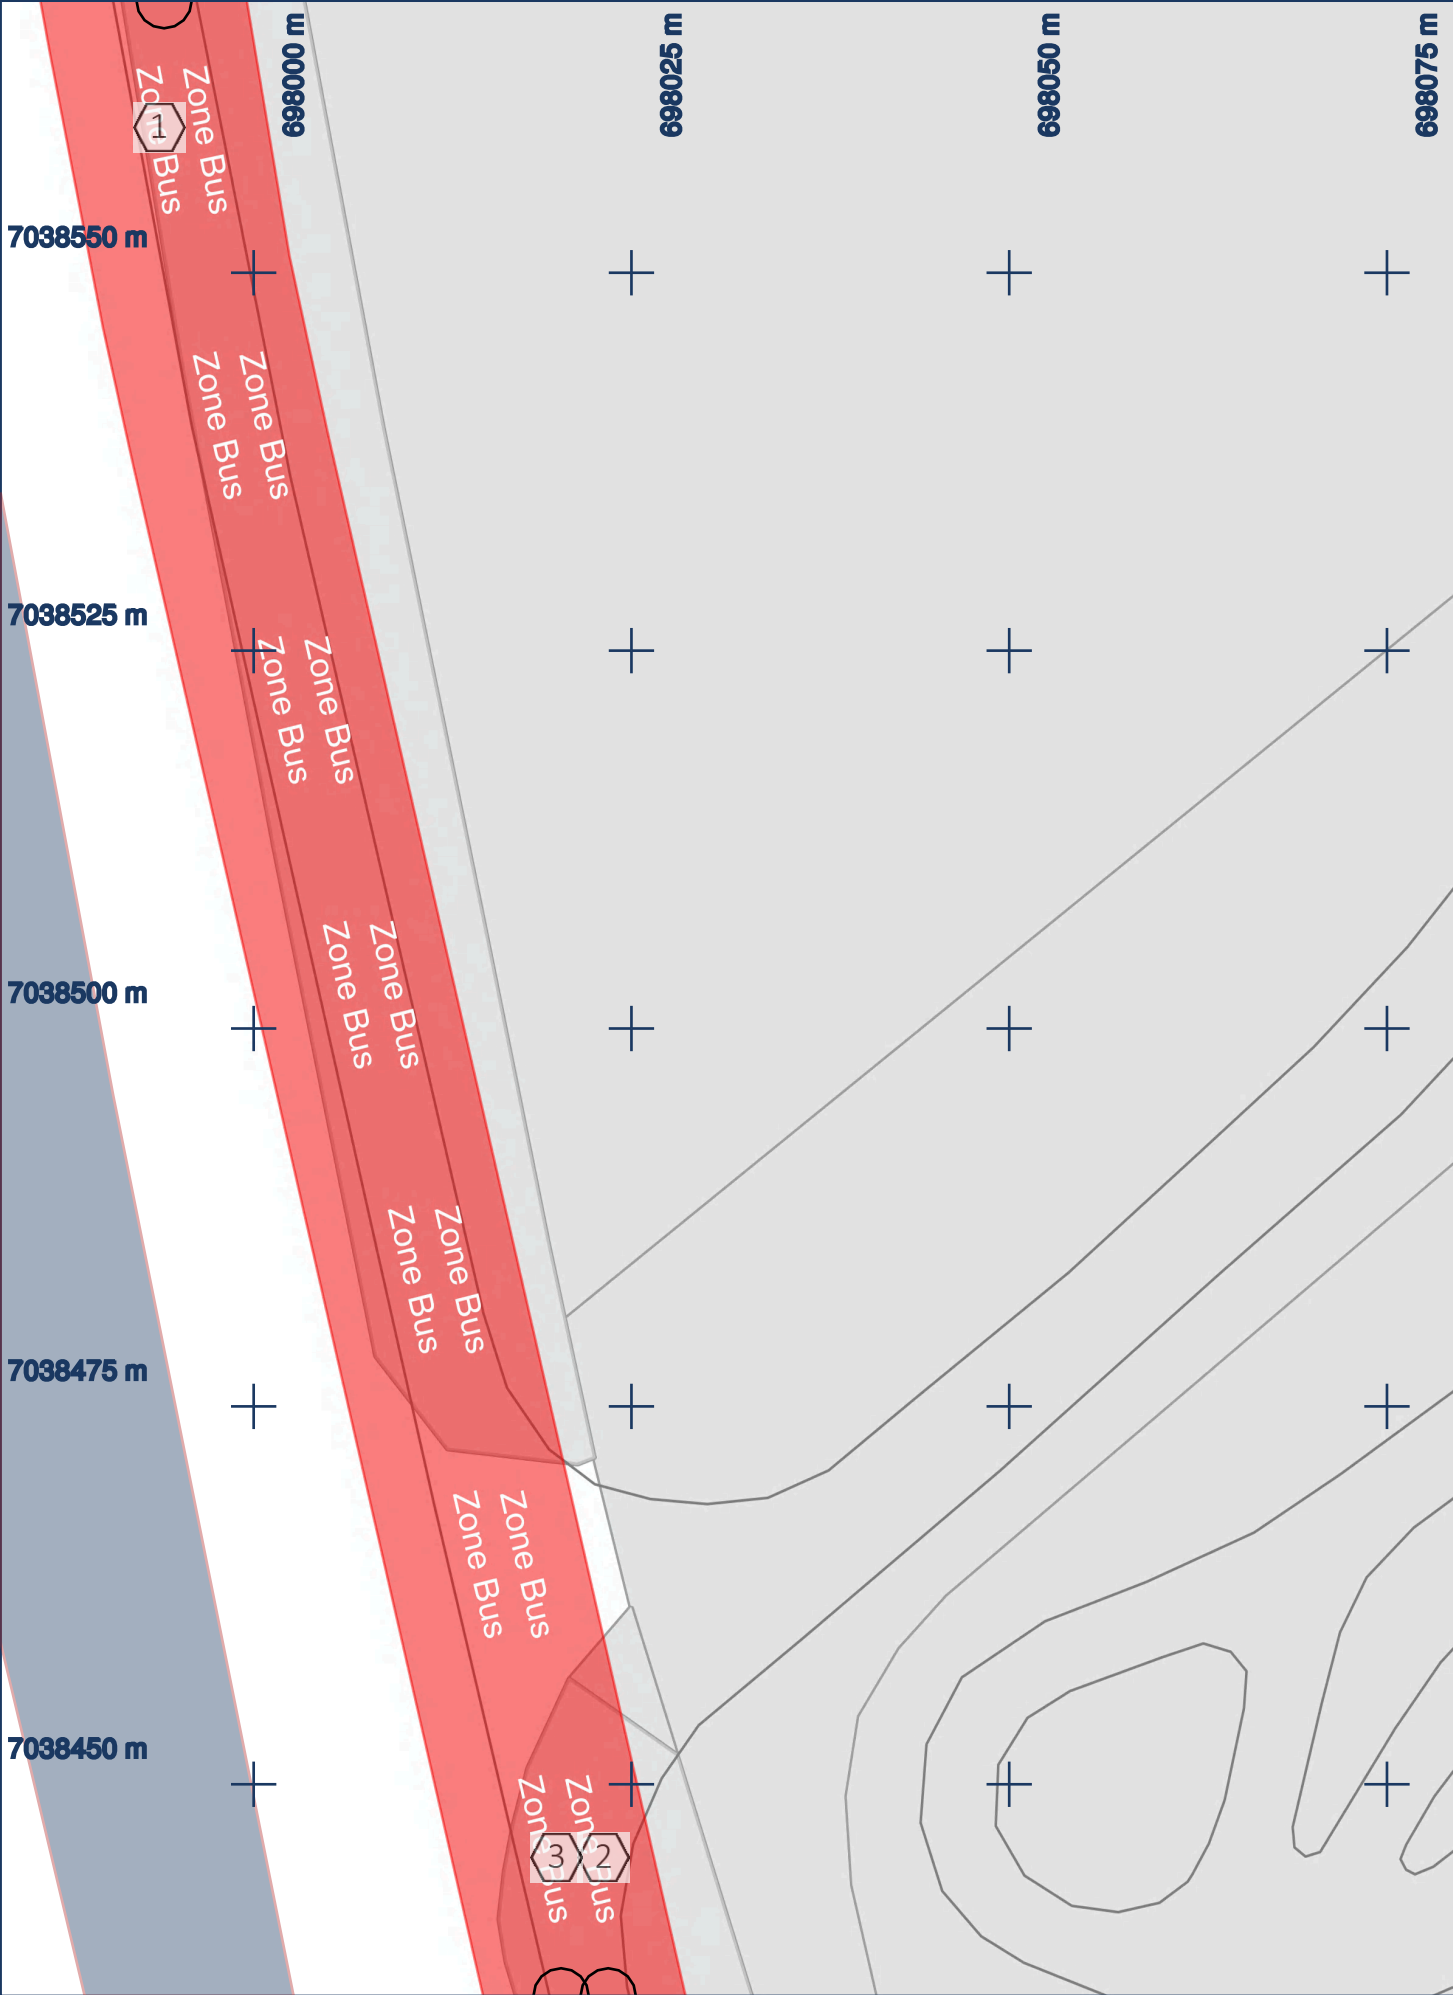

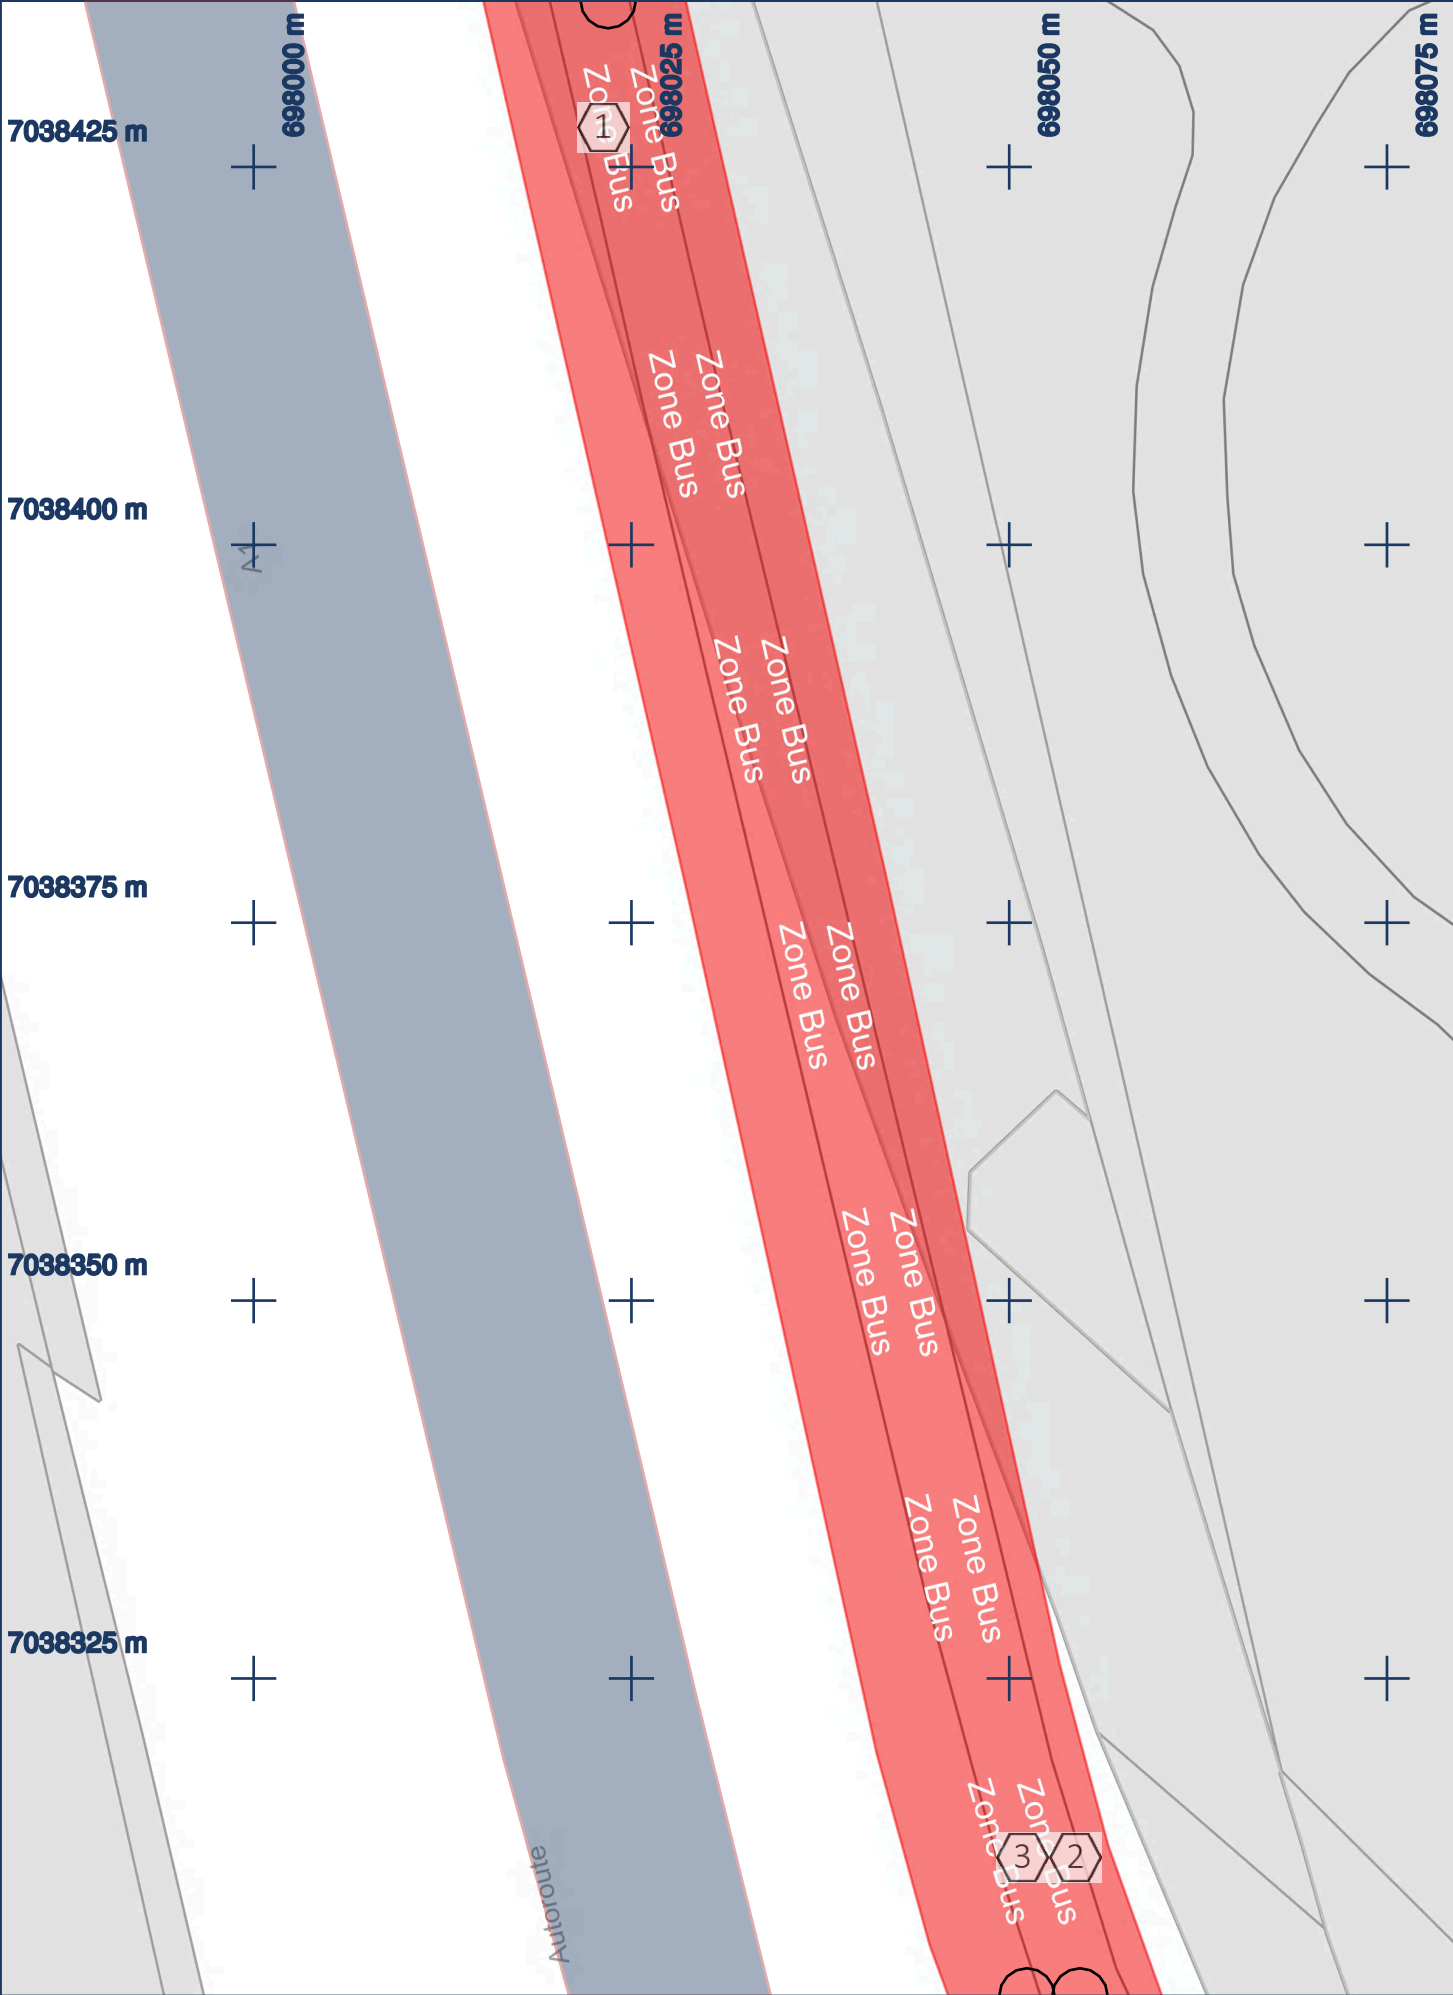


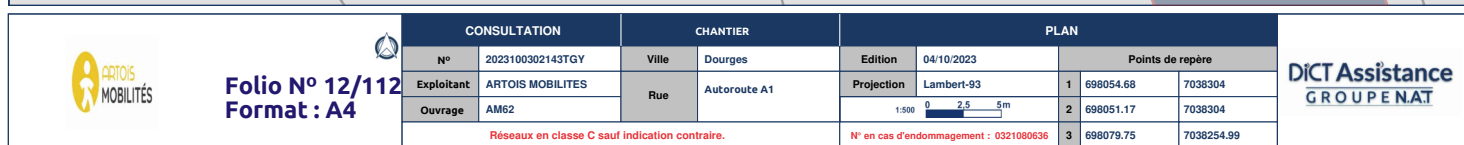


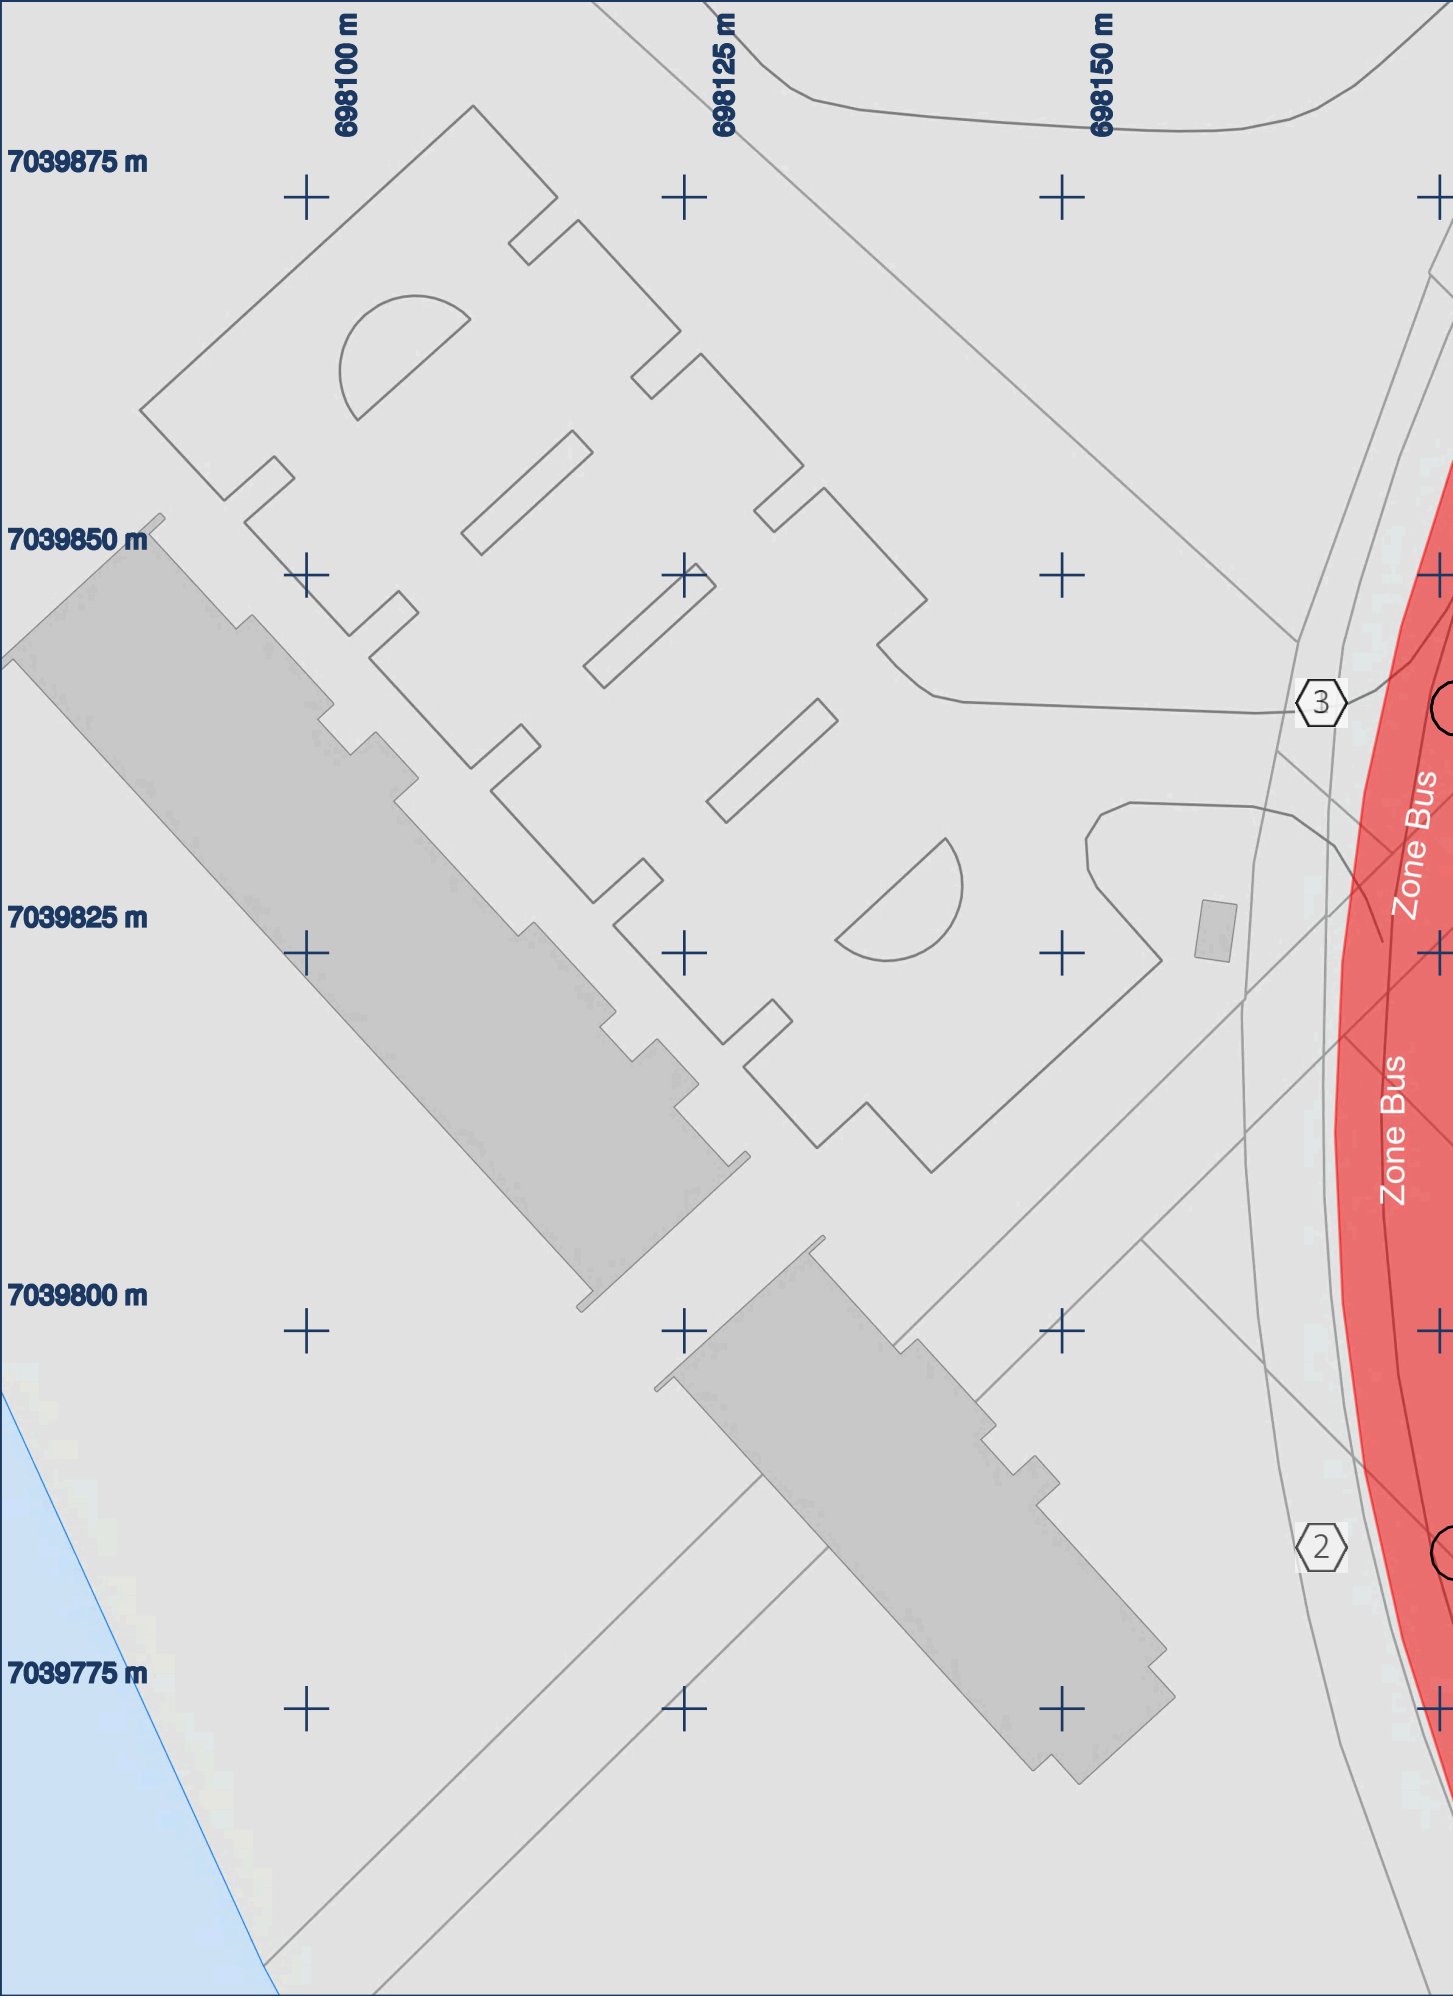








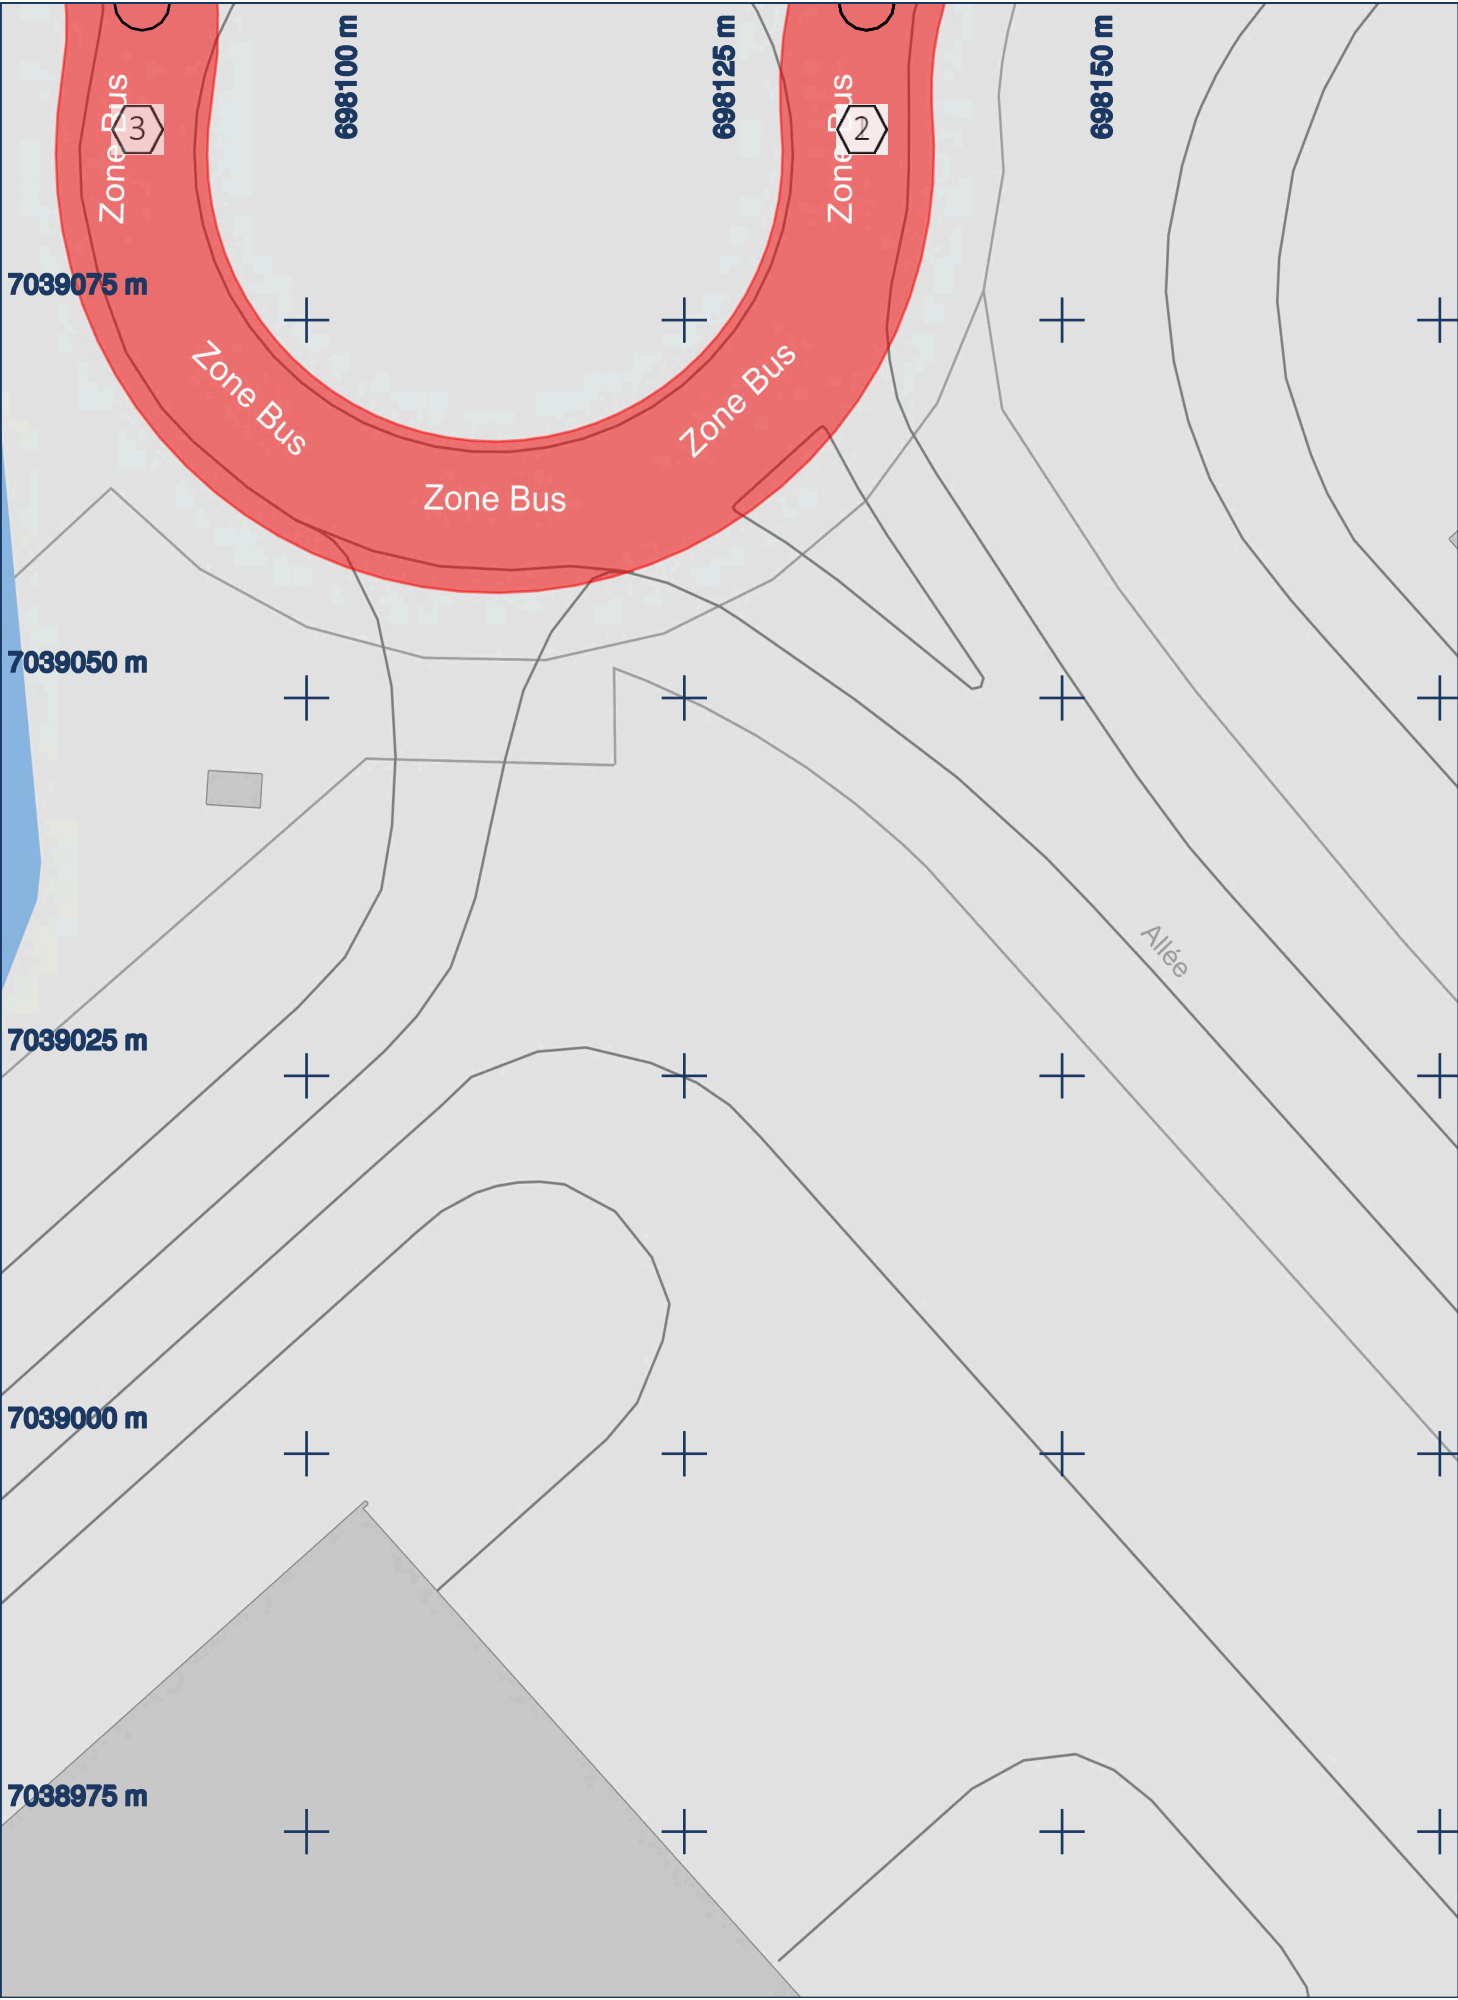


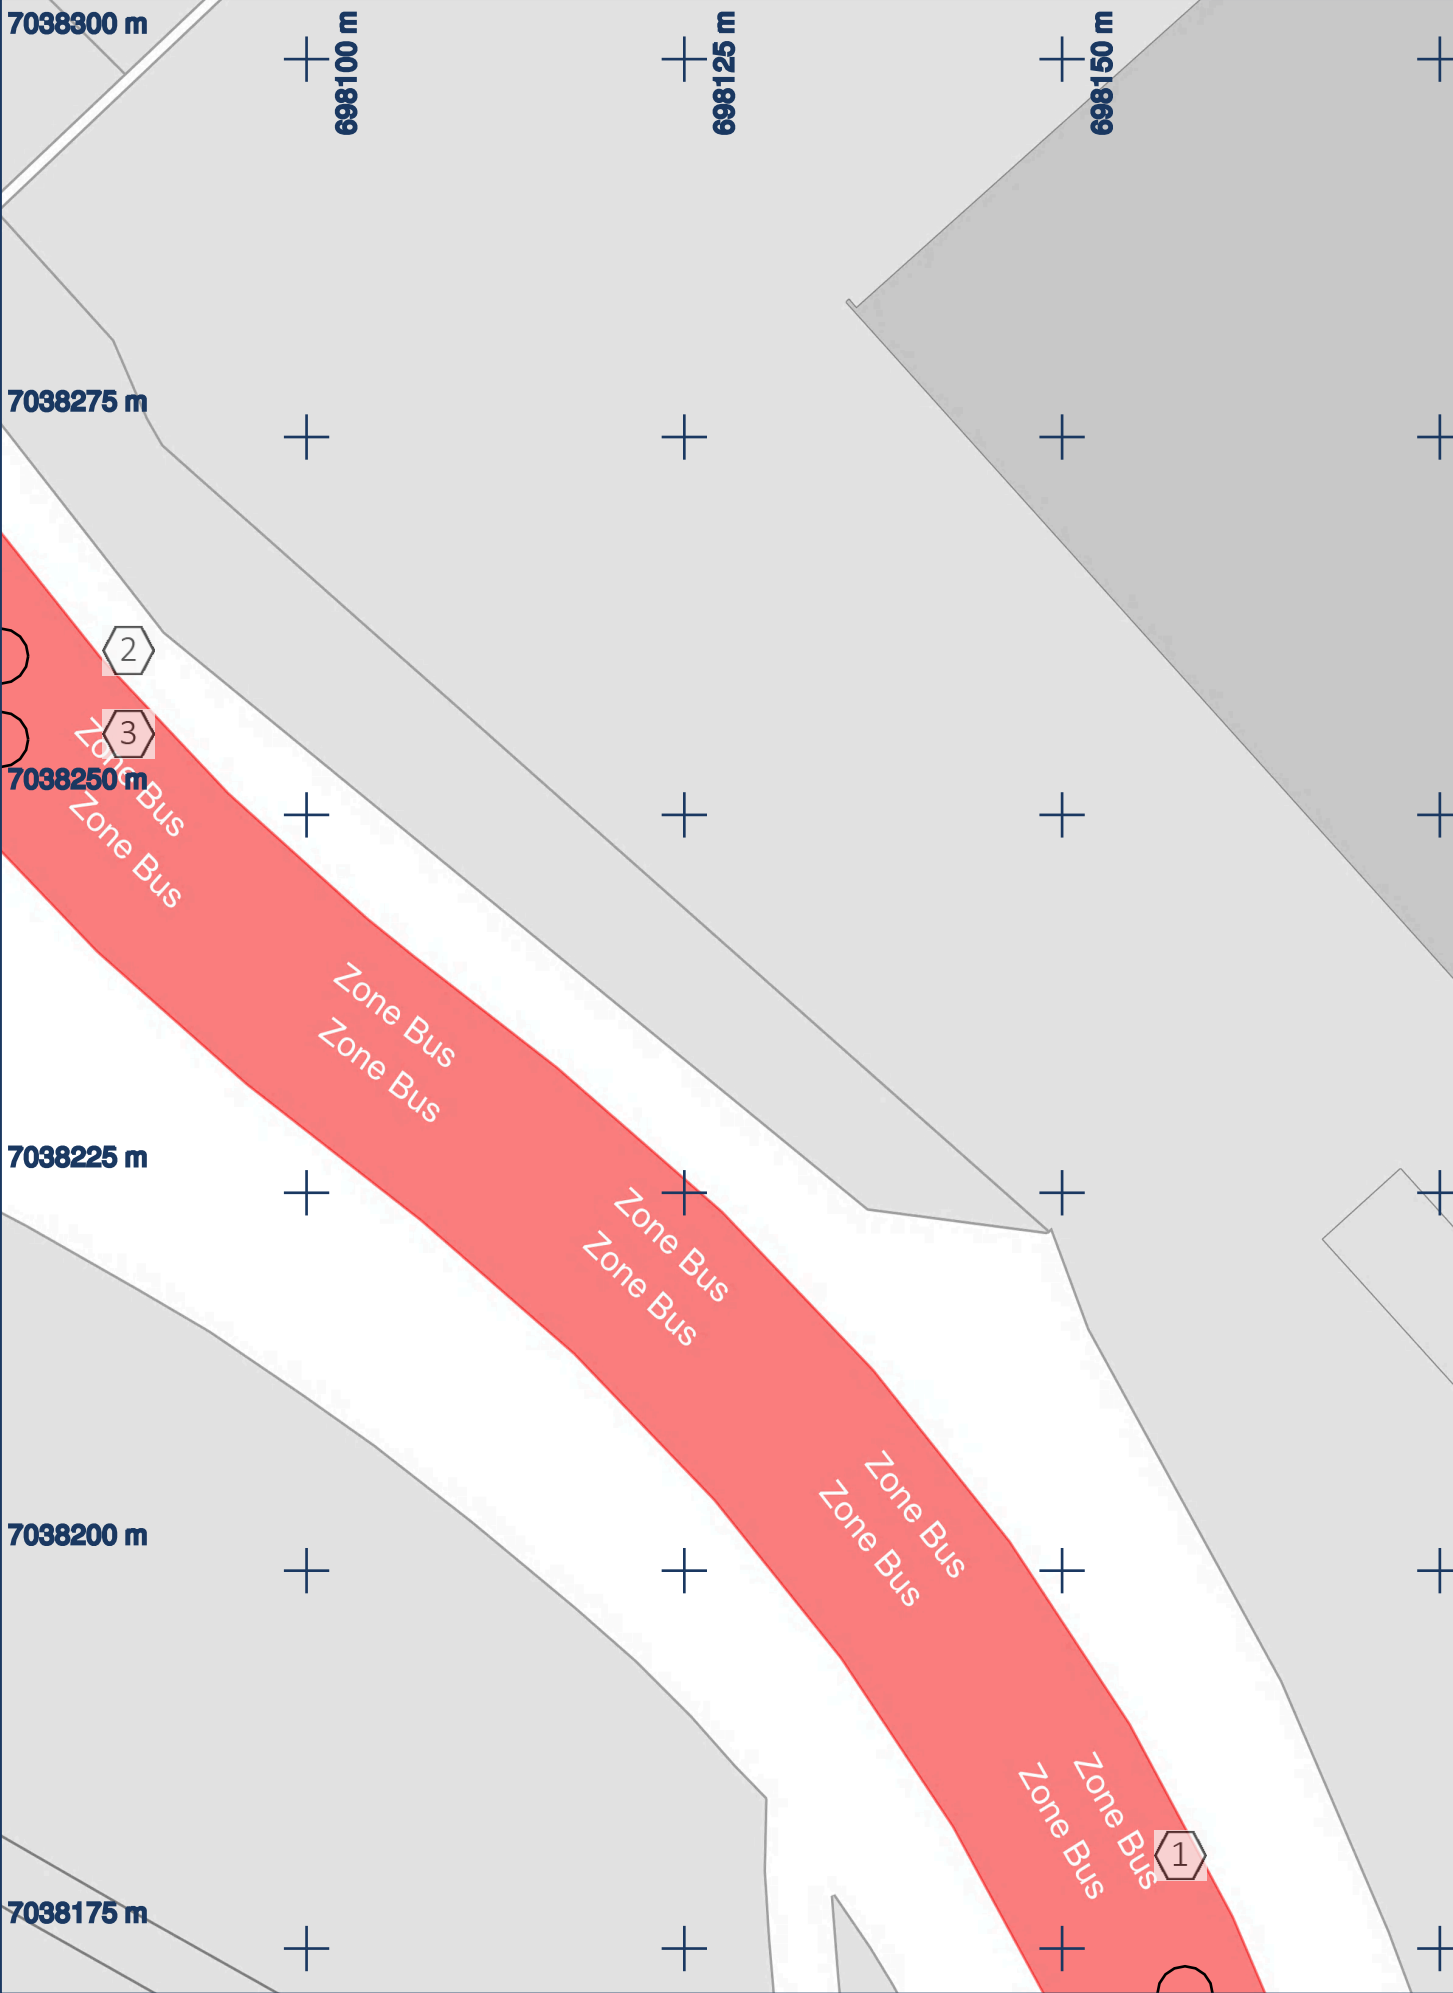


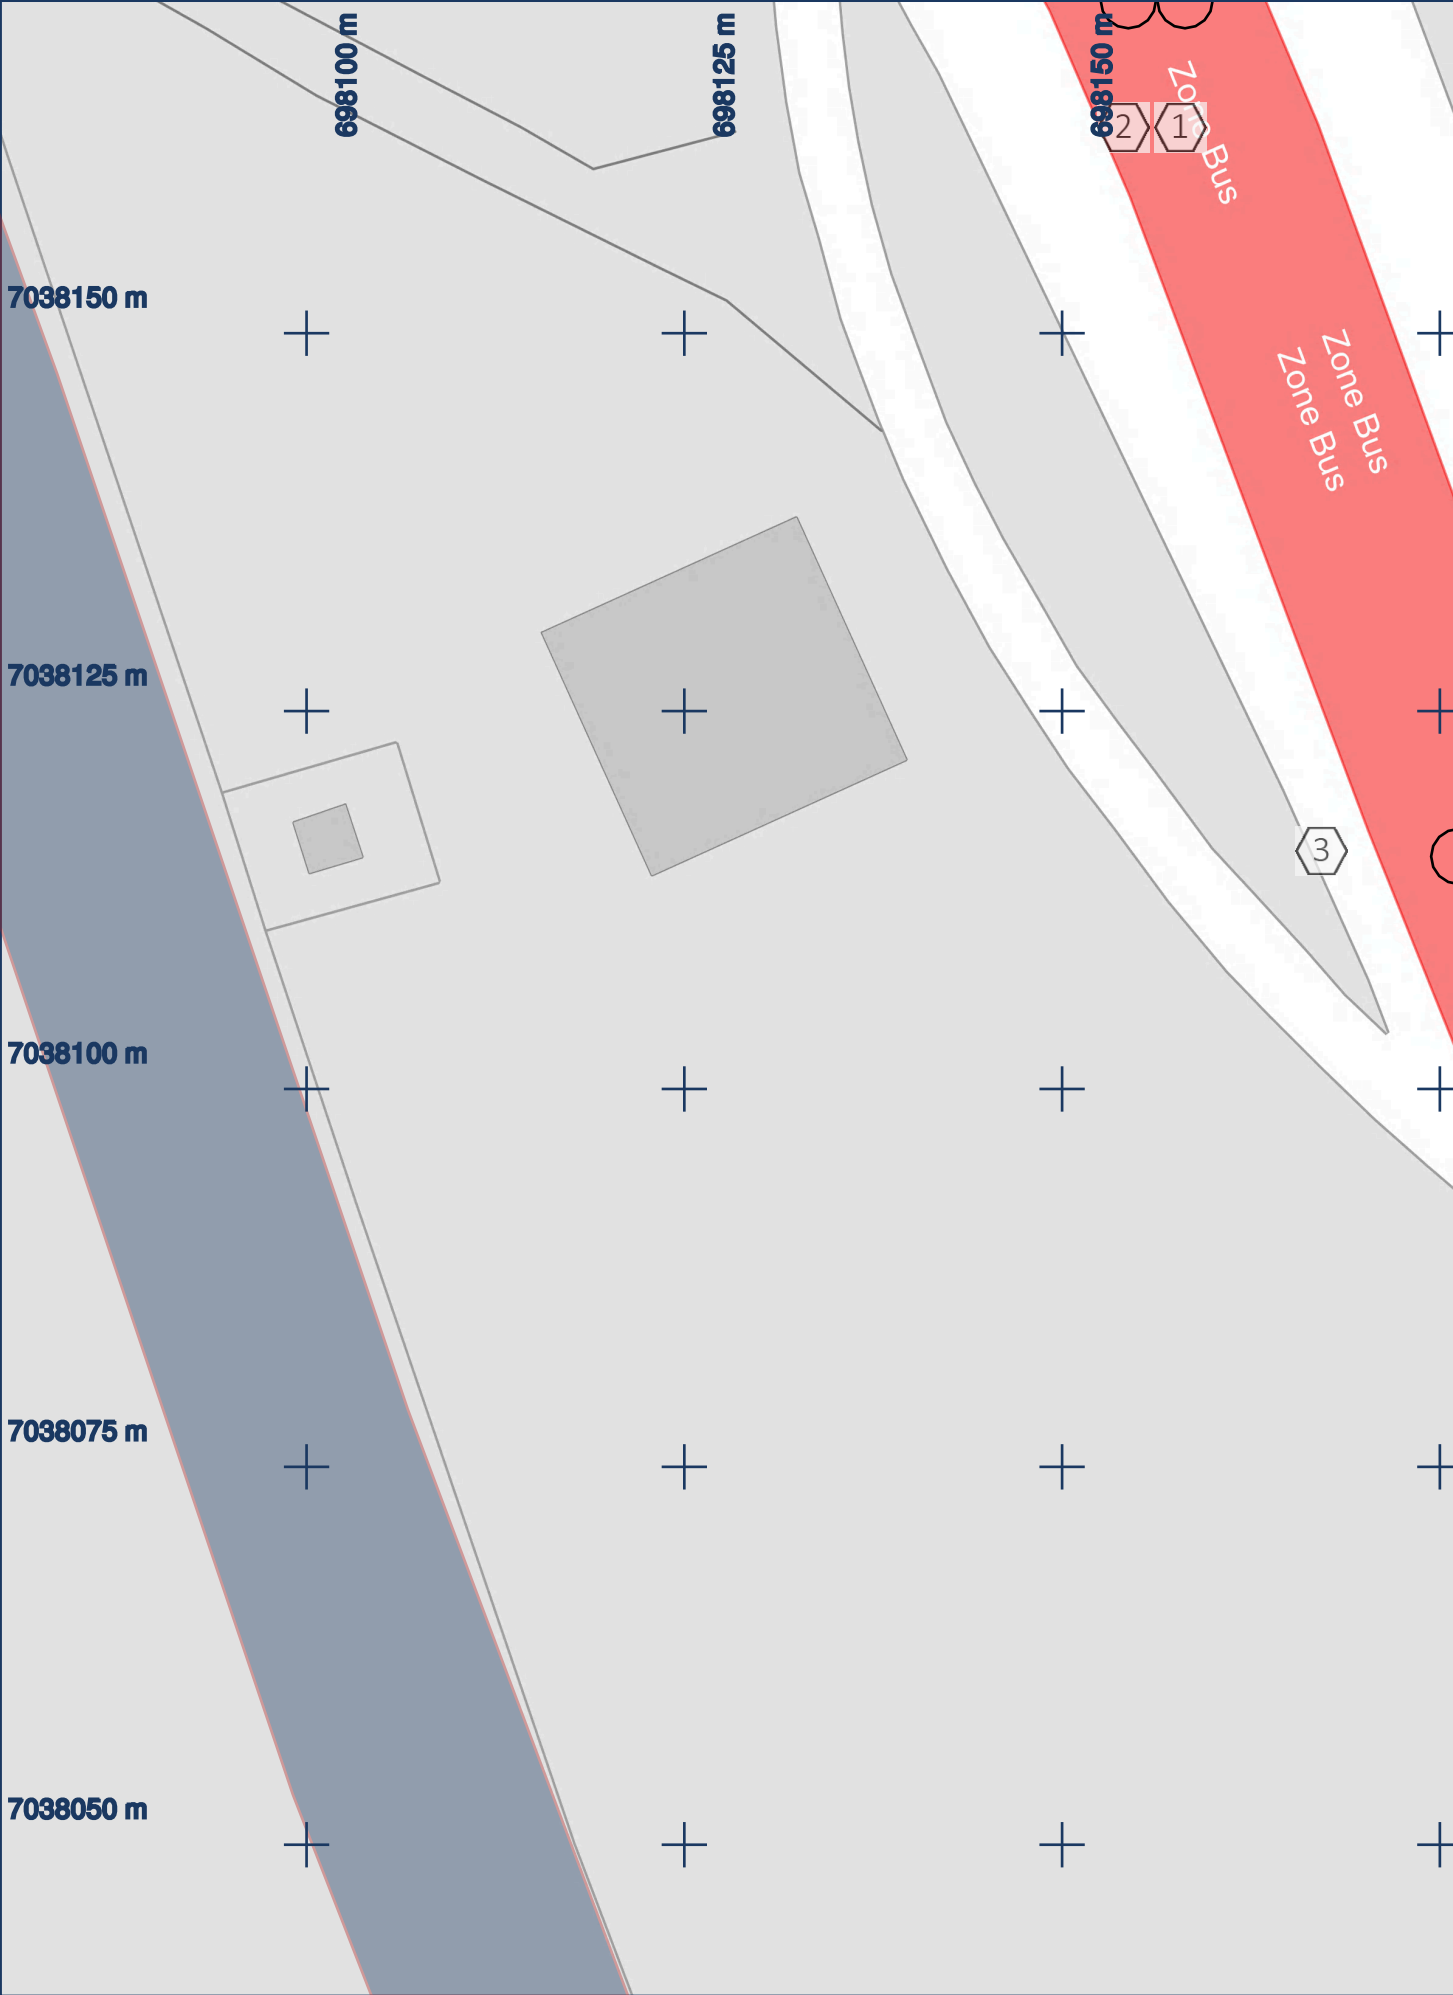


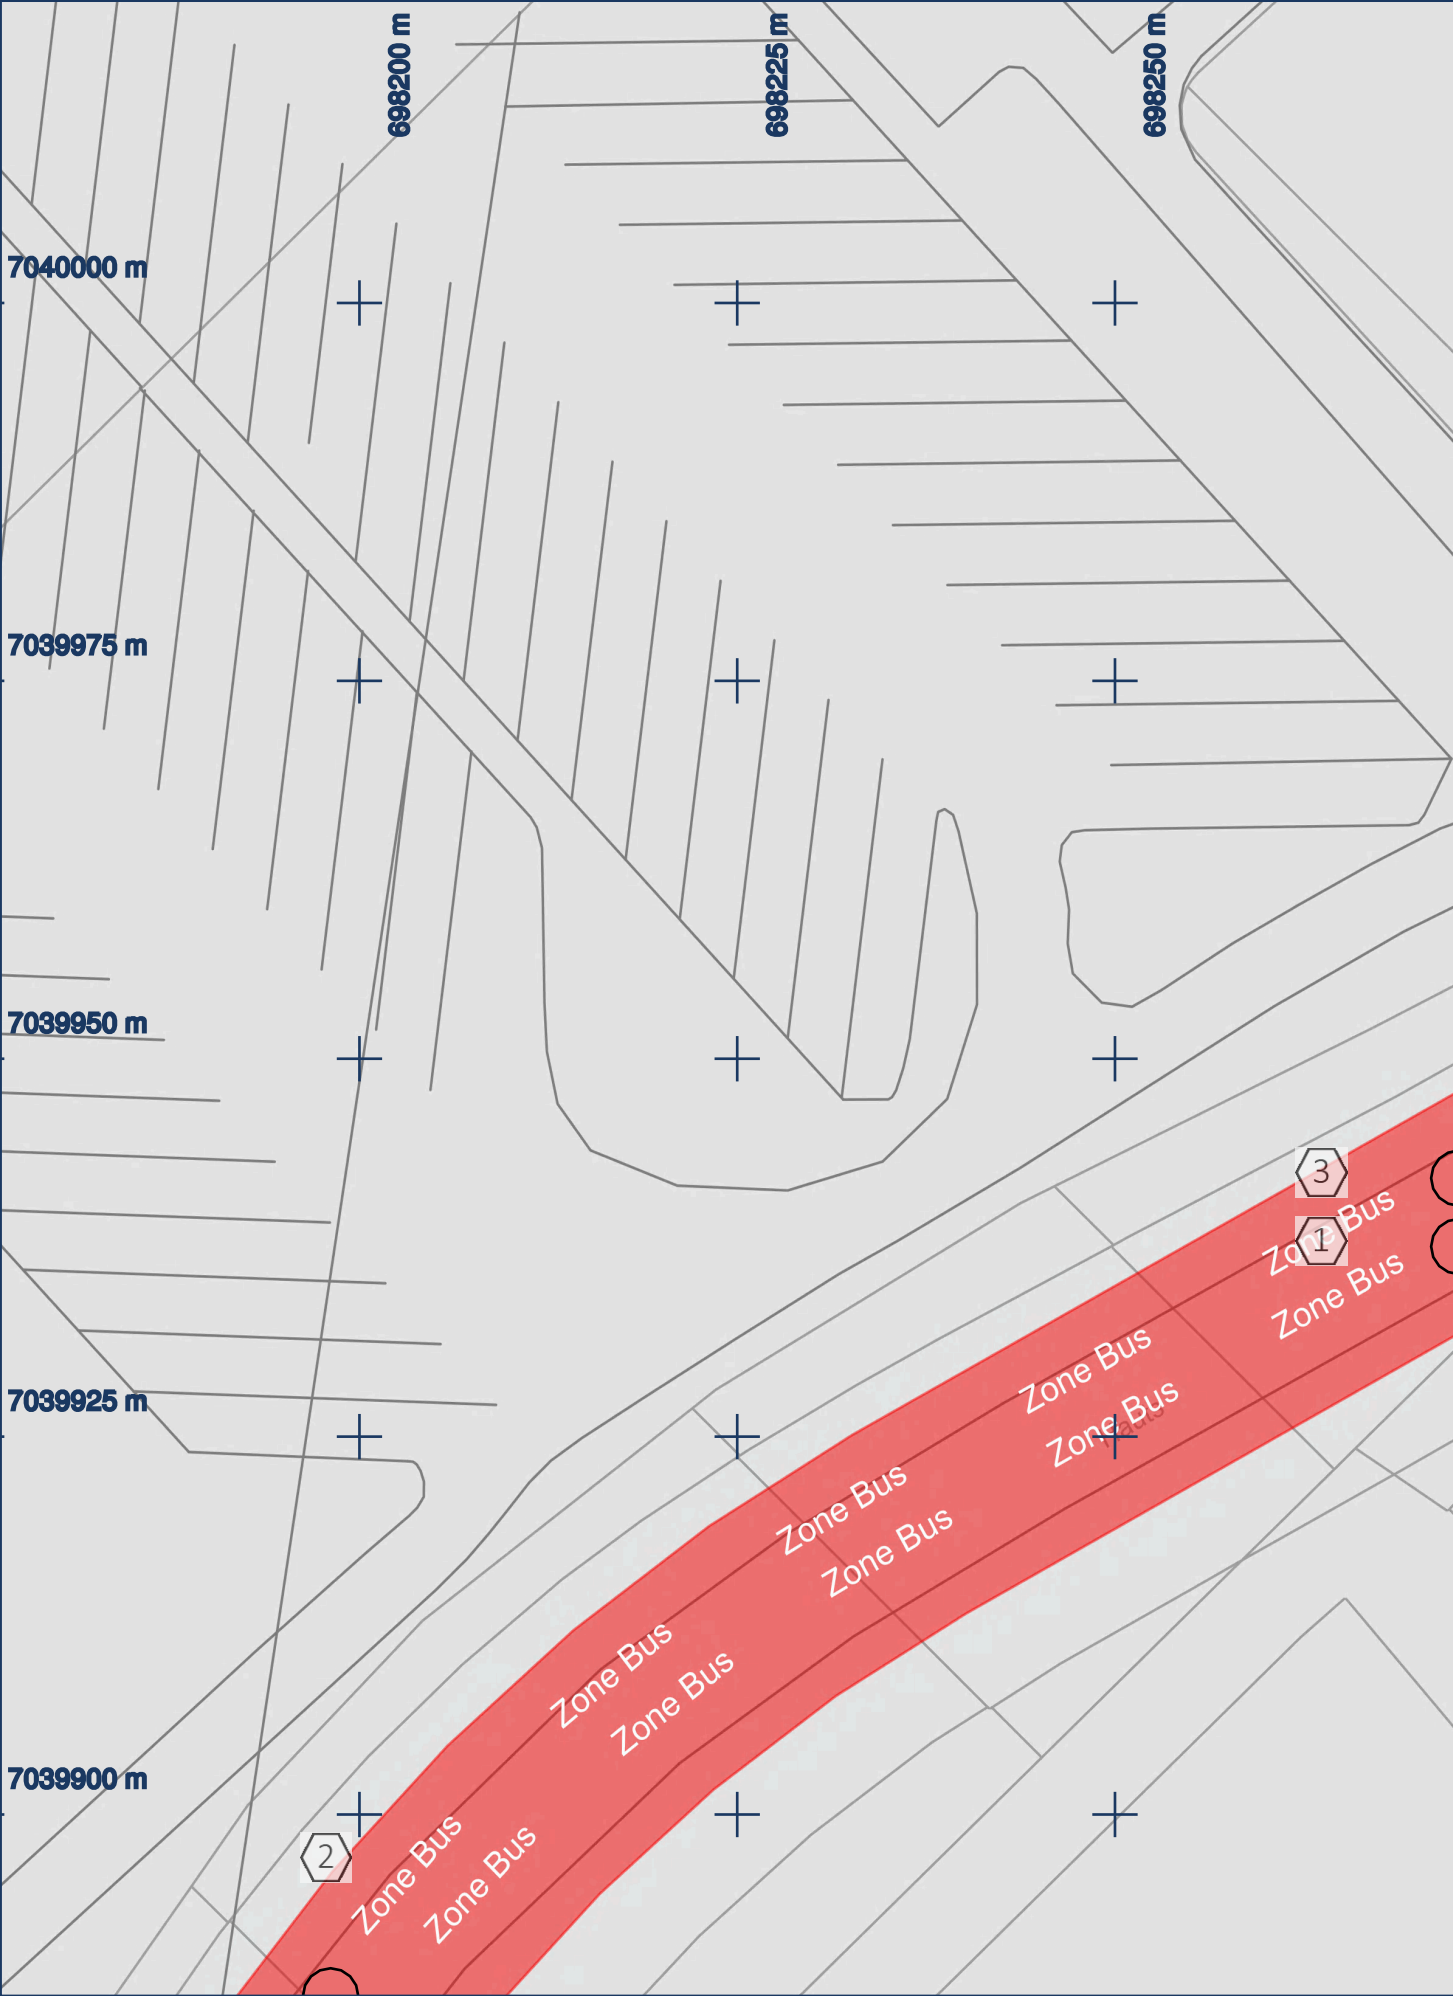

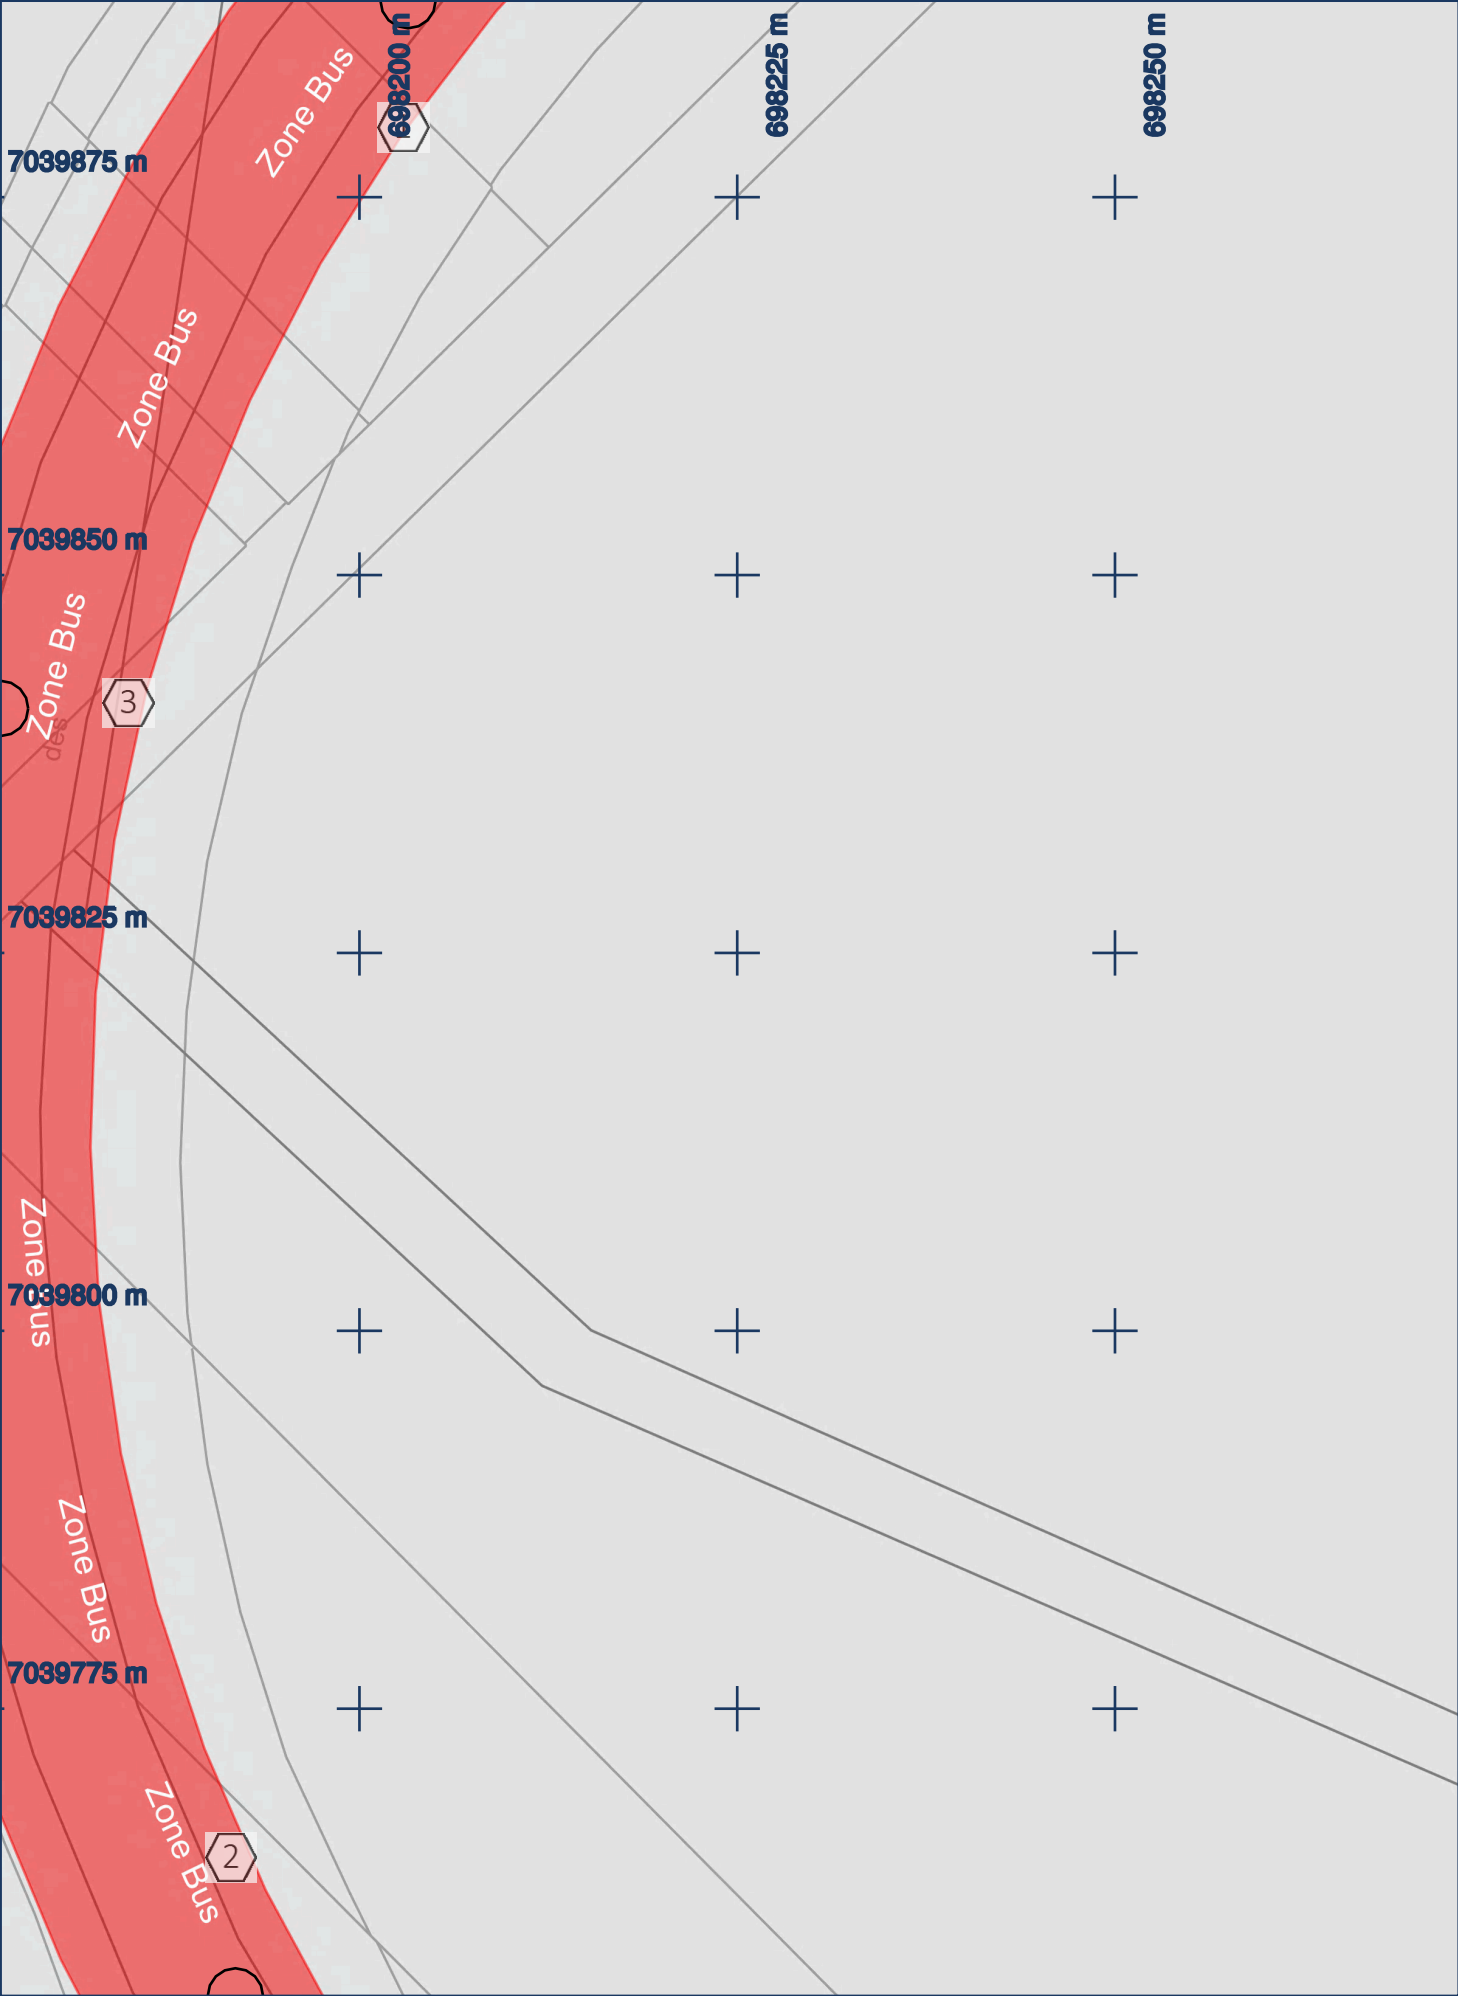

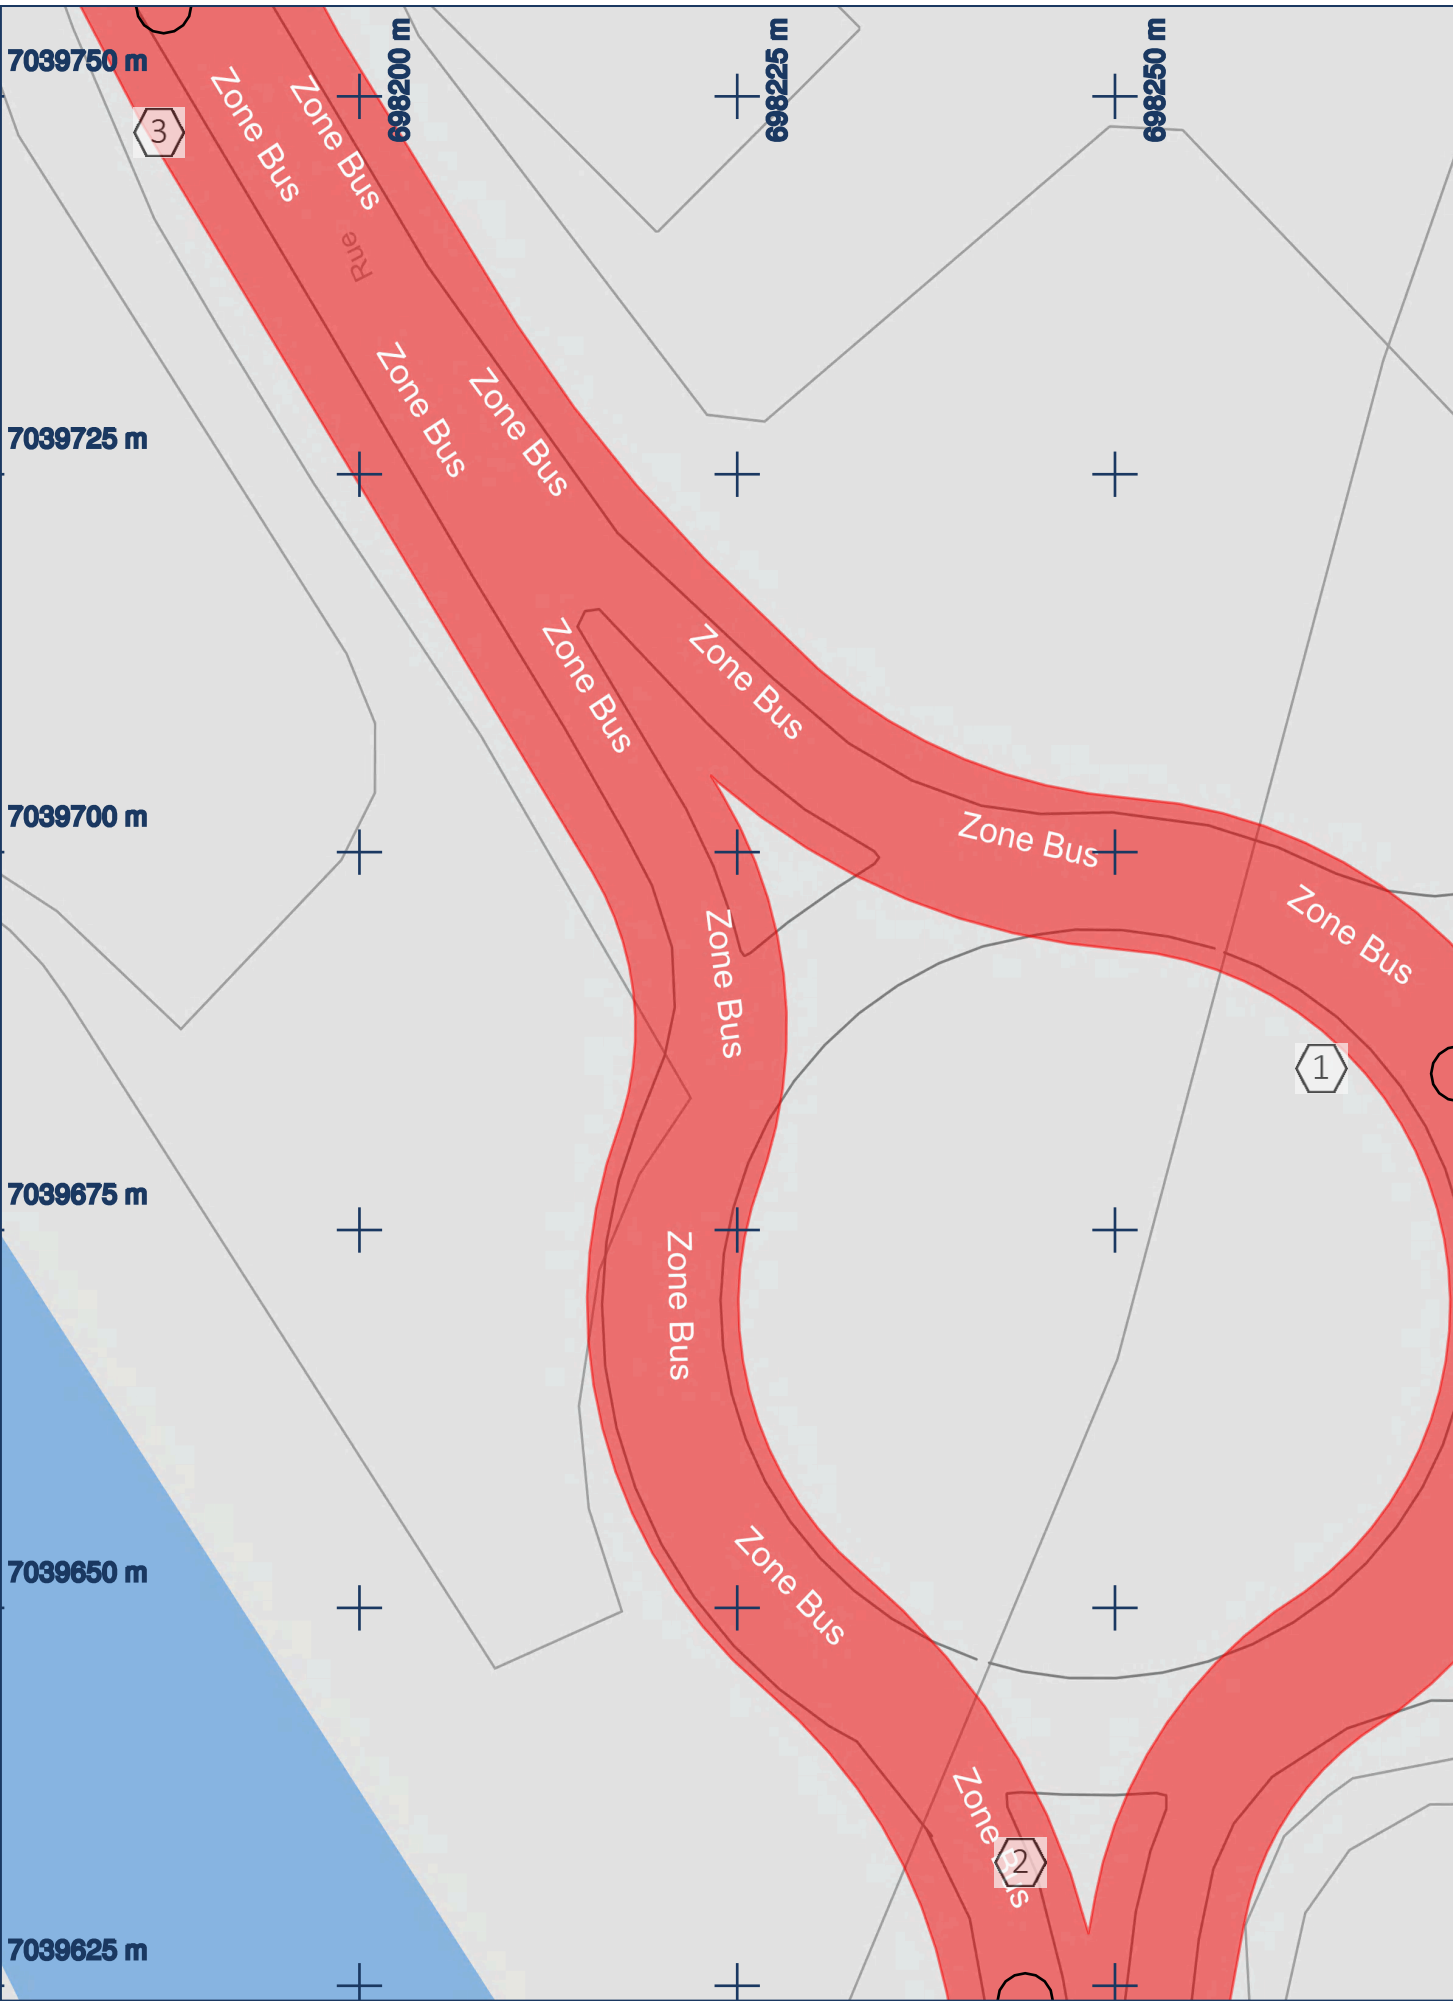

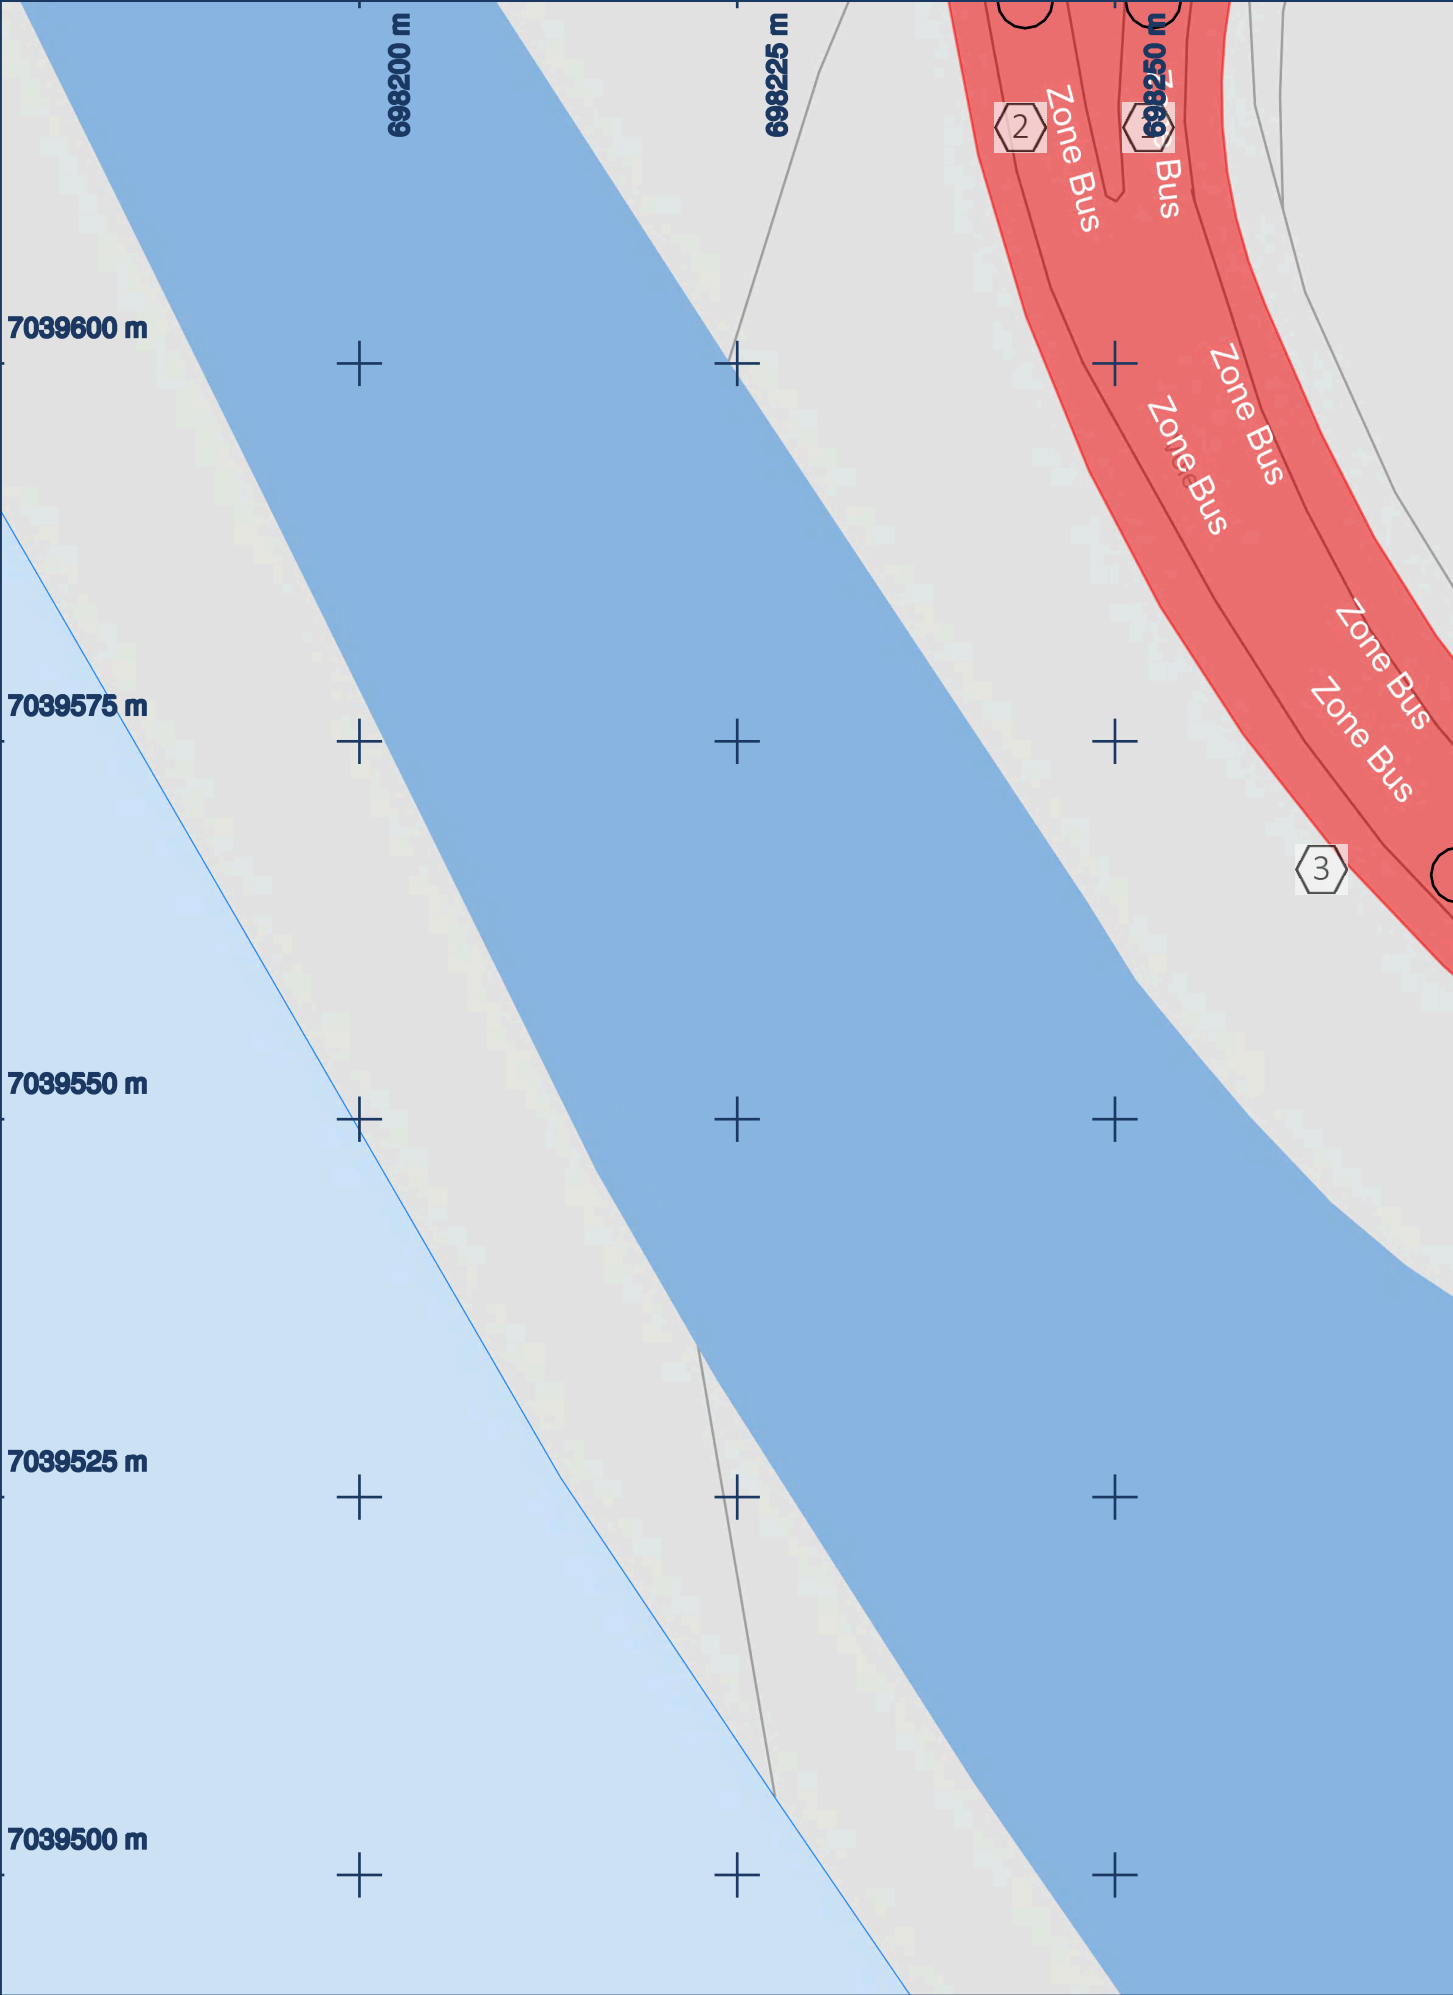

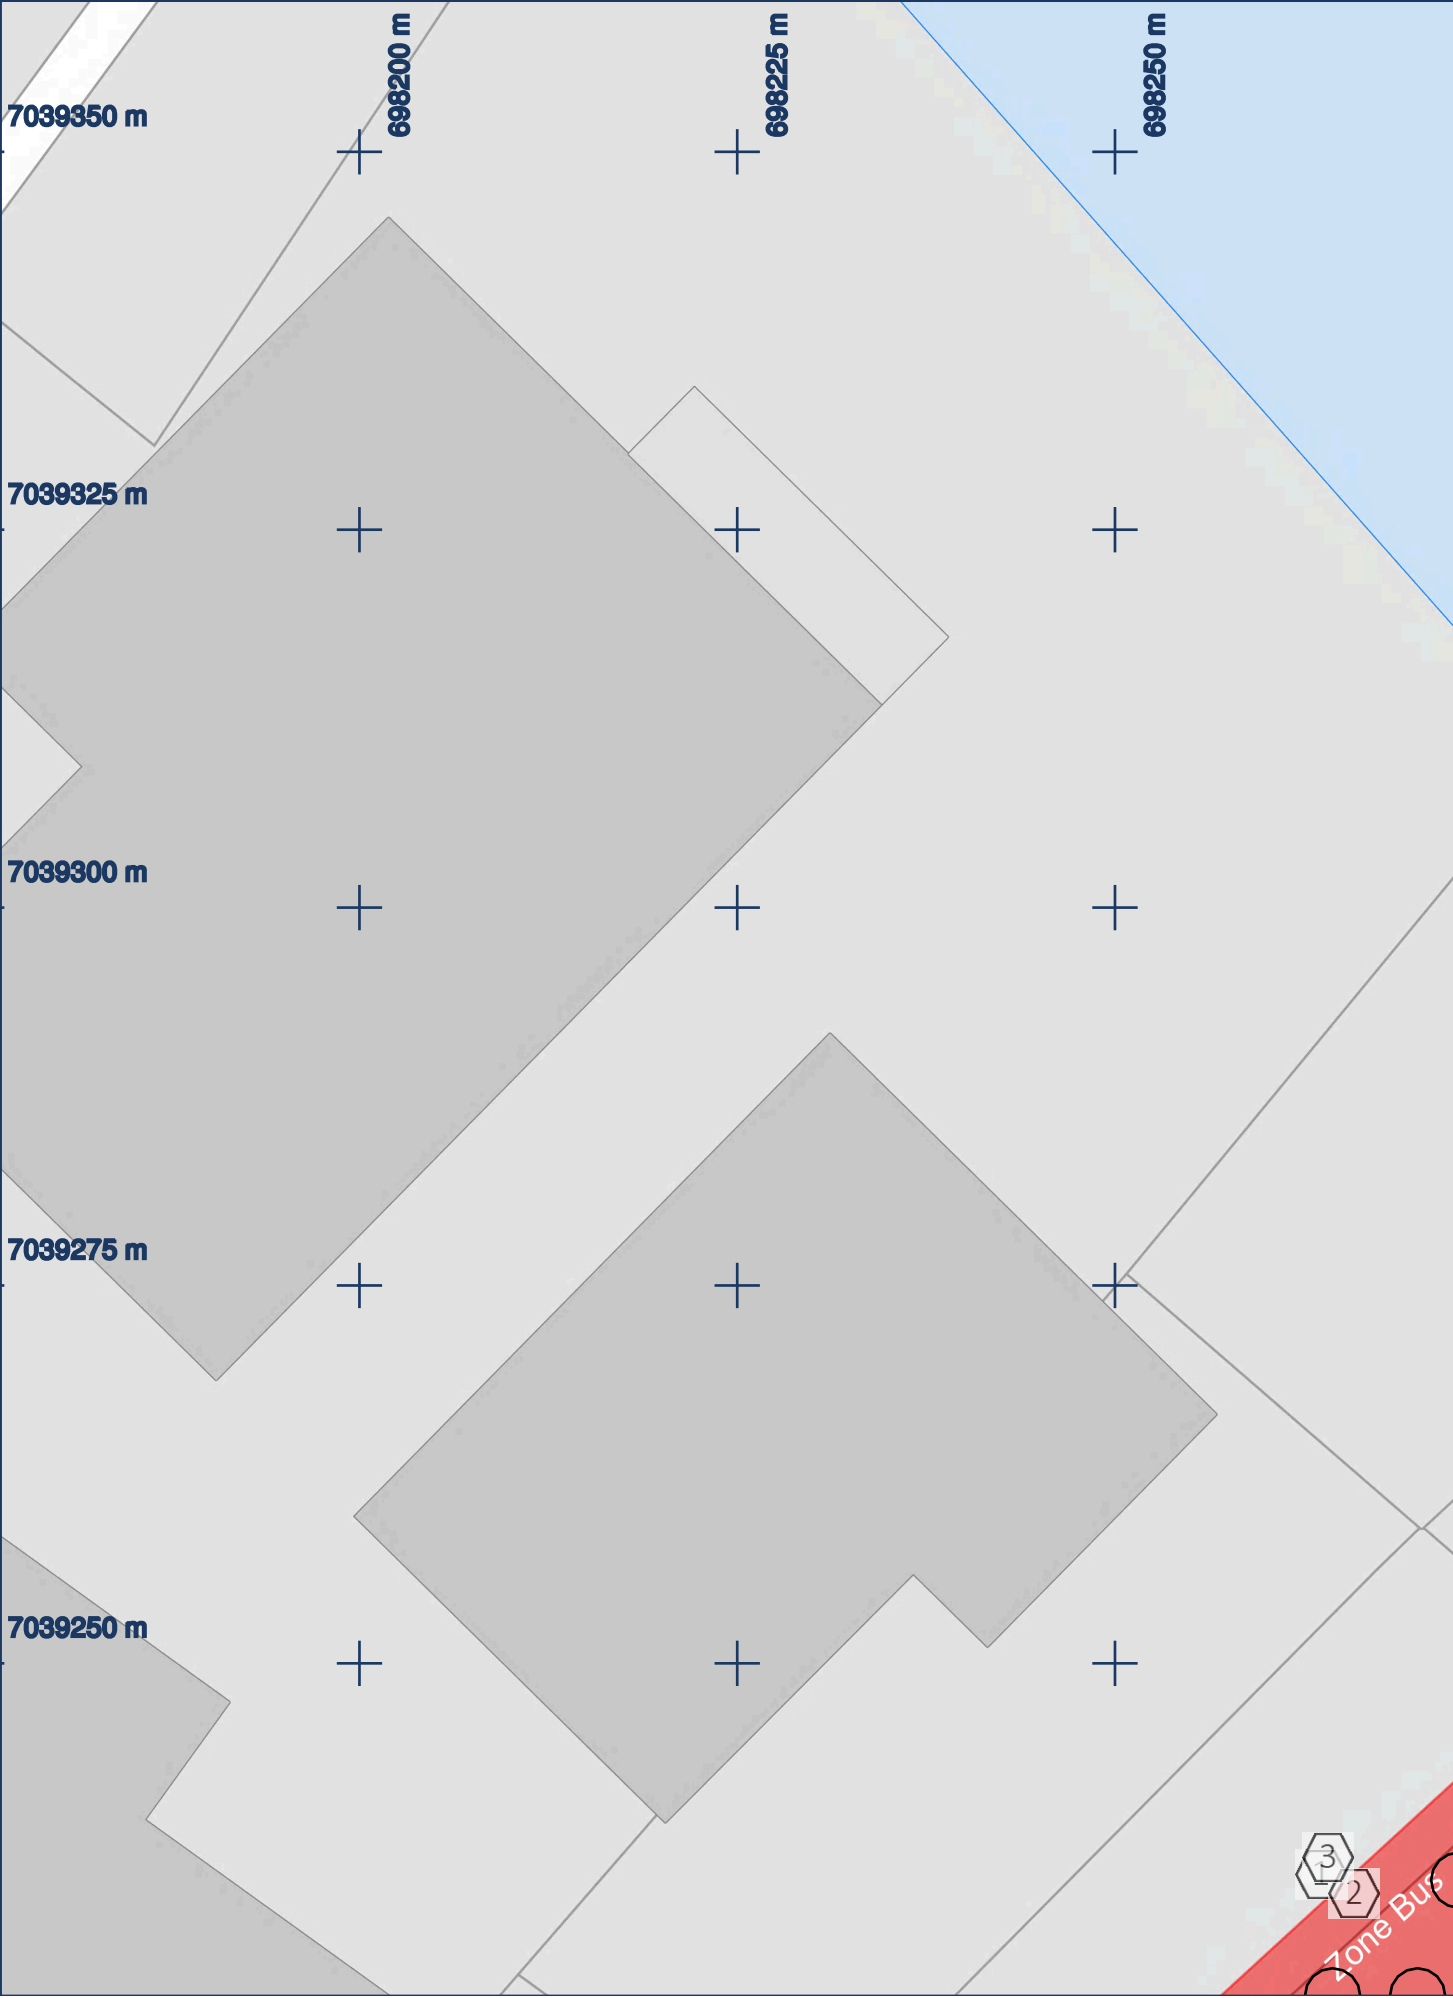





Folio N° 23/112
Format : A4





CONSULTATION		CHANTIER		PLAN			
N°	2023100302143TGY	Ville	Dourges	Edition	04/10/2023	Points de repère	
Exploitant	ARTOIS MOBILITES	Rue	Autoroute A1	Projection	Lambert-93	1	698272.75 7039235.66
Ouvrage	AM62			1:500		2	698270.02 7039228
Réseaux en classe C sauf indication contraire.				N° en cas d'endommagement : 0321080636			
				3 698264.4 7039228			




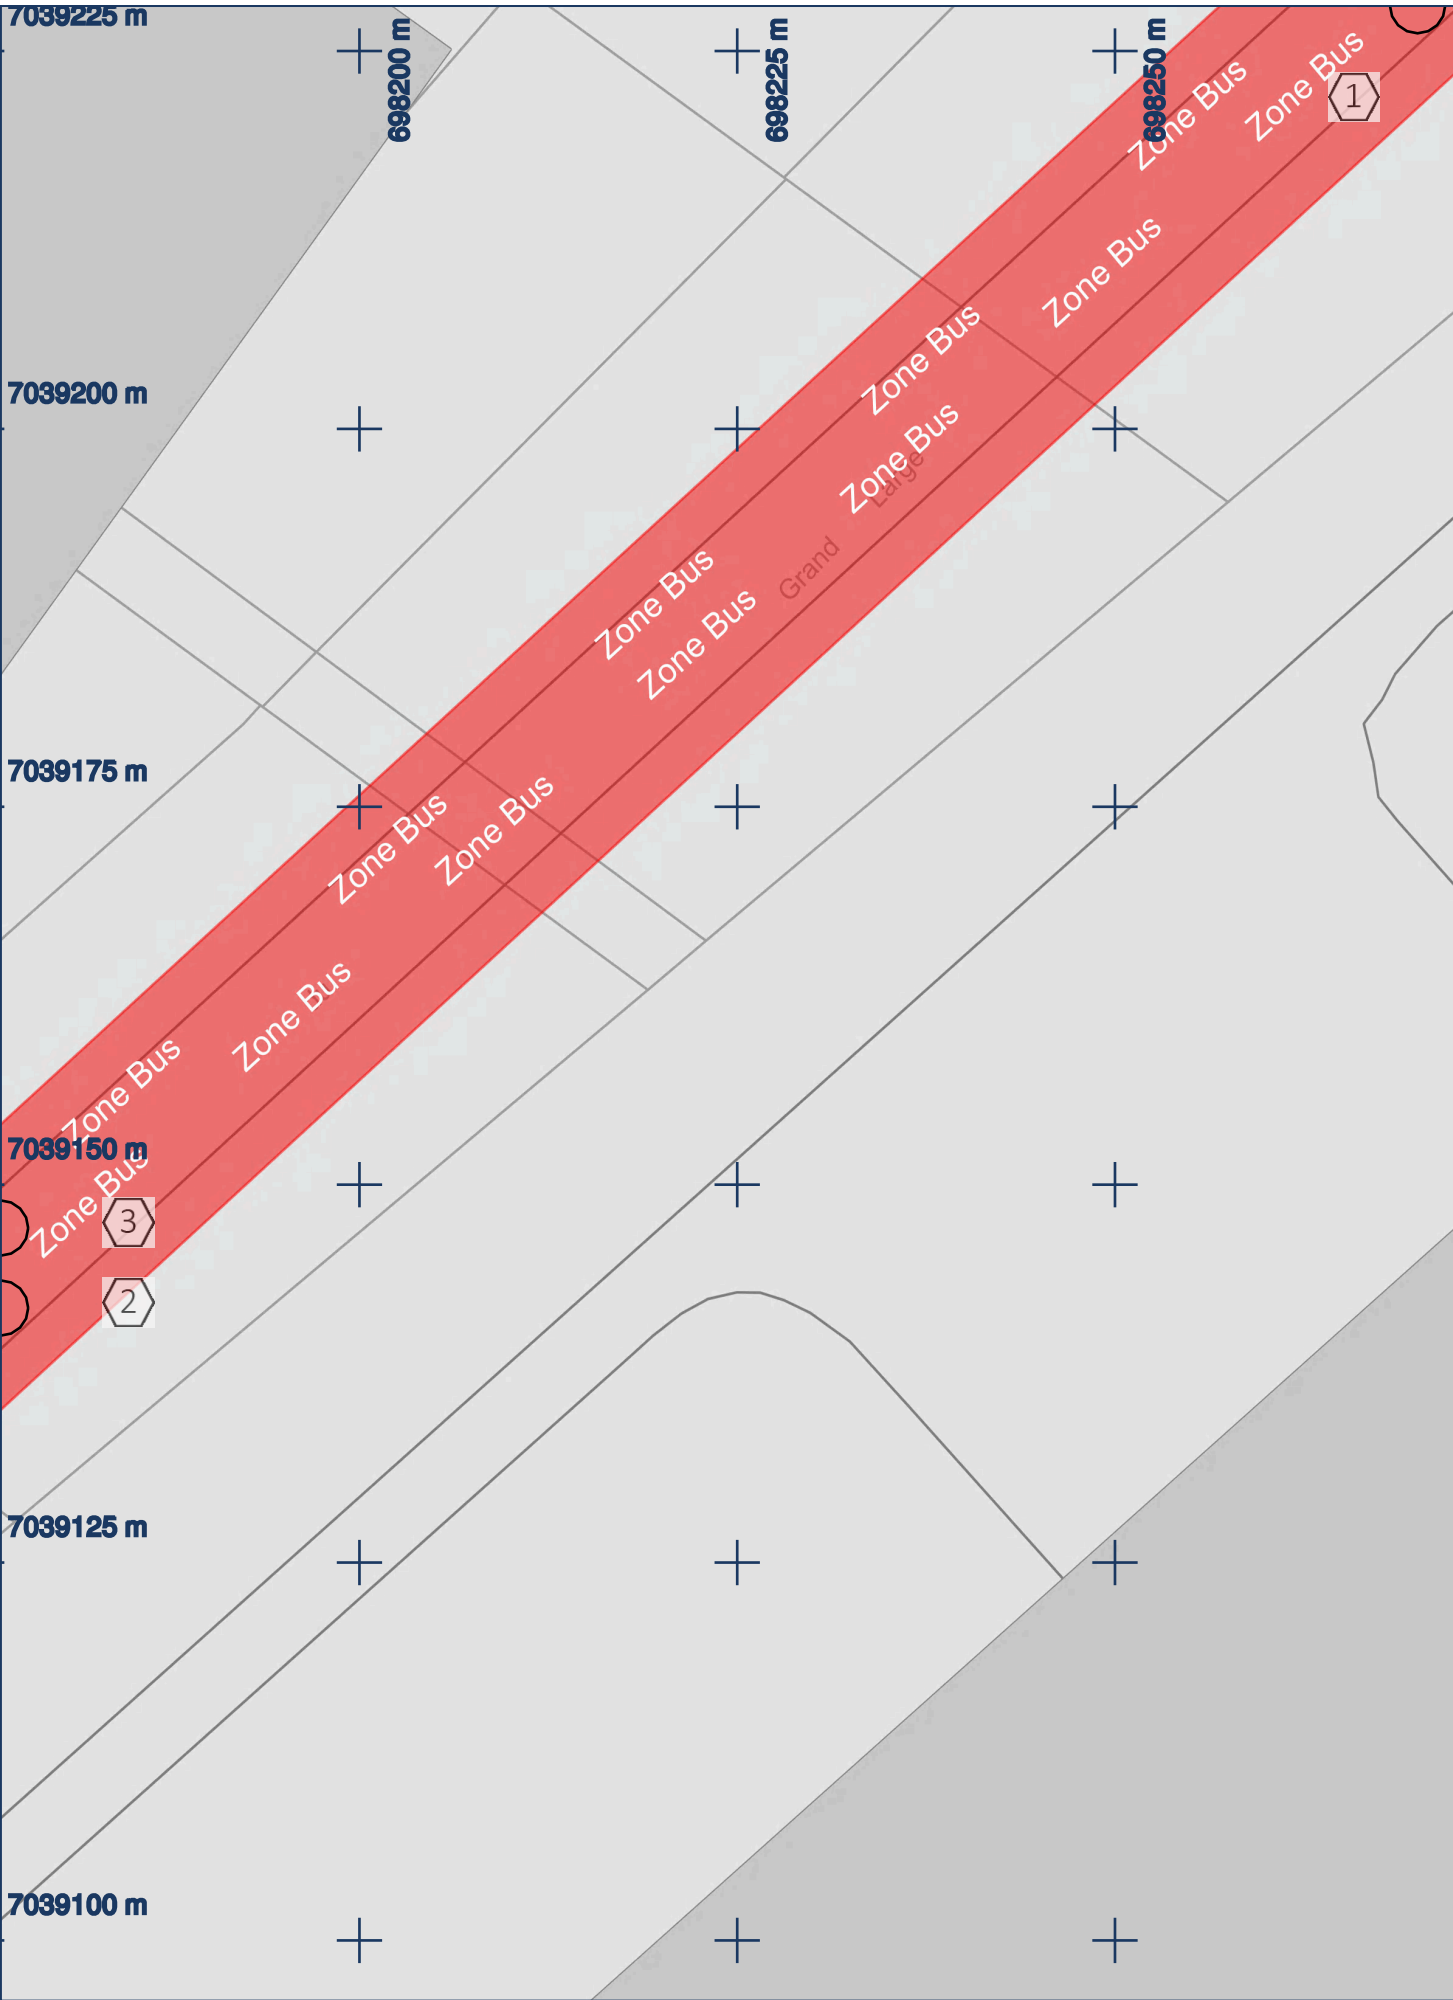


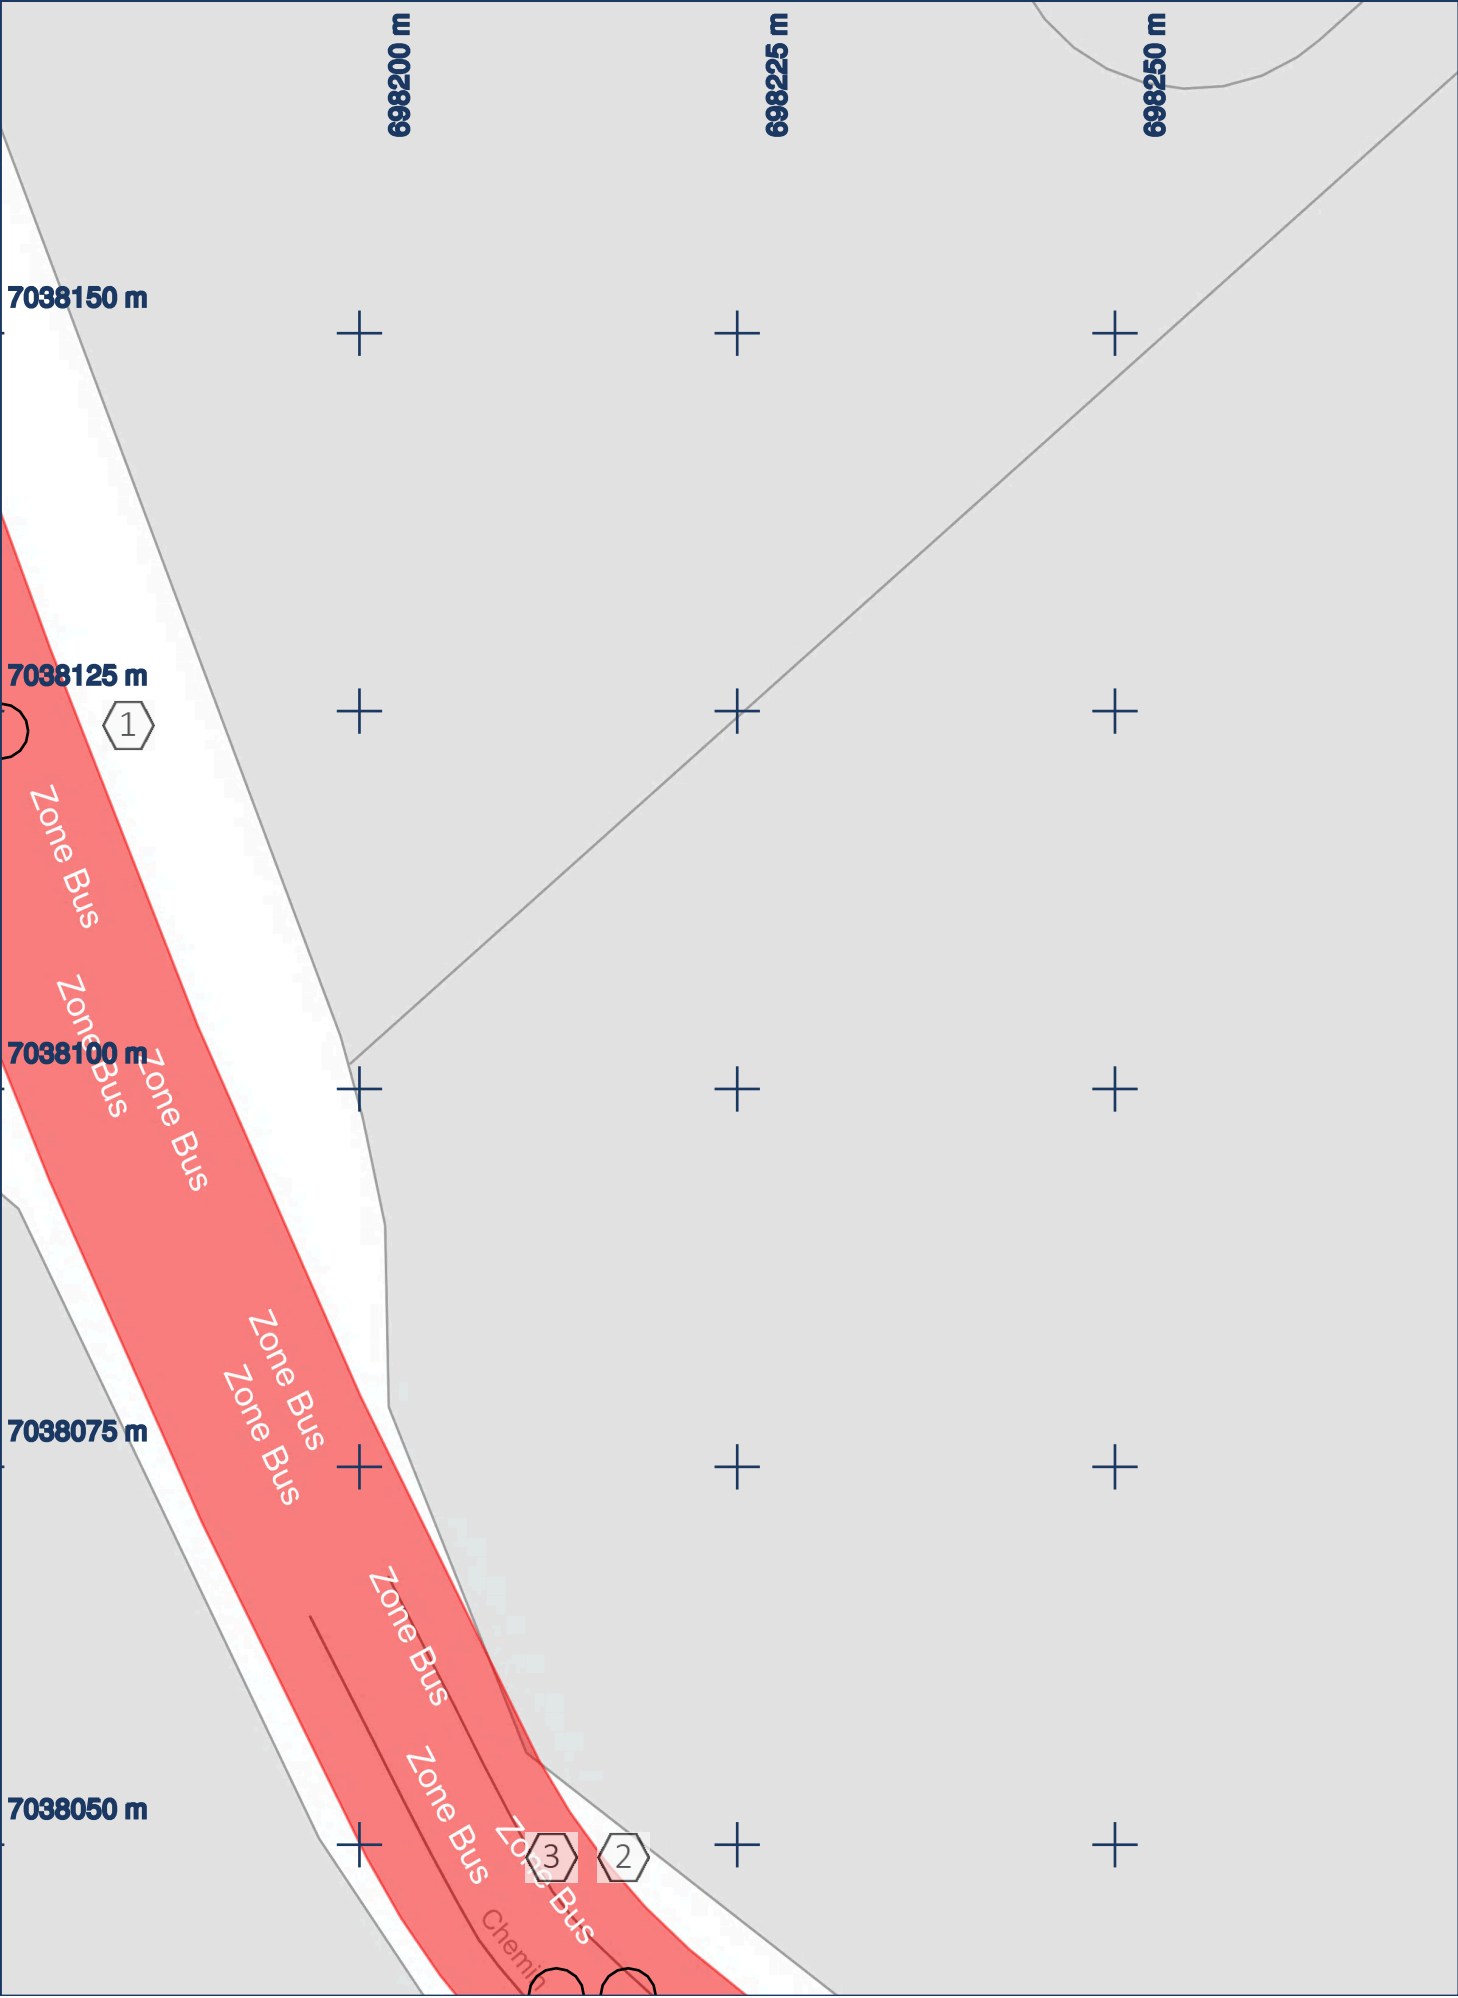

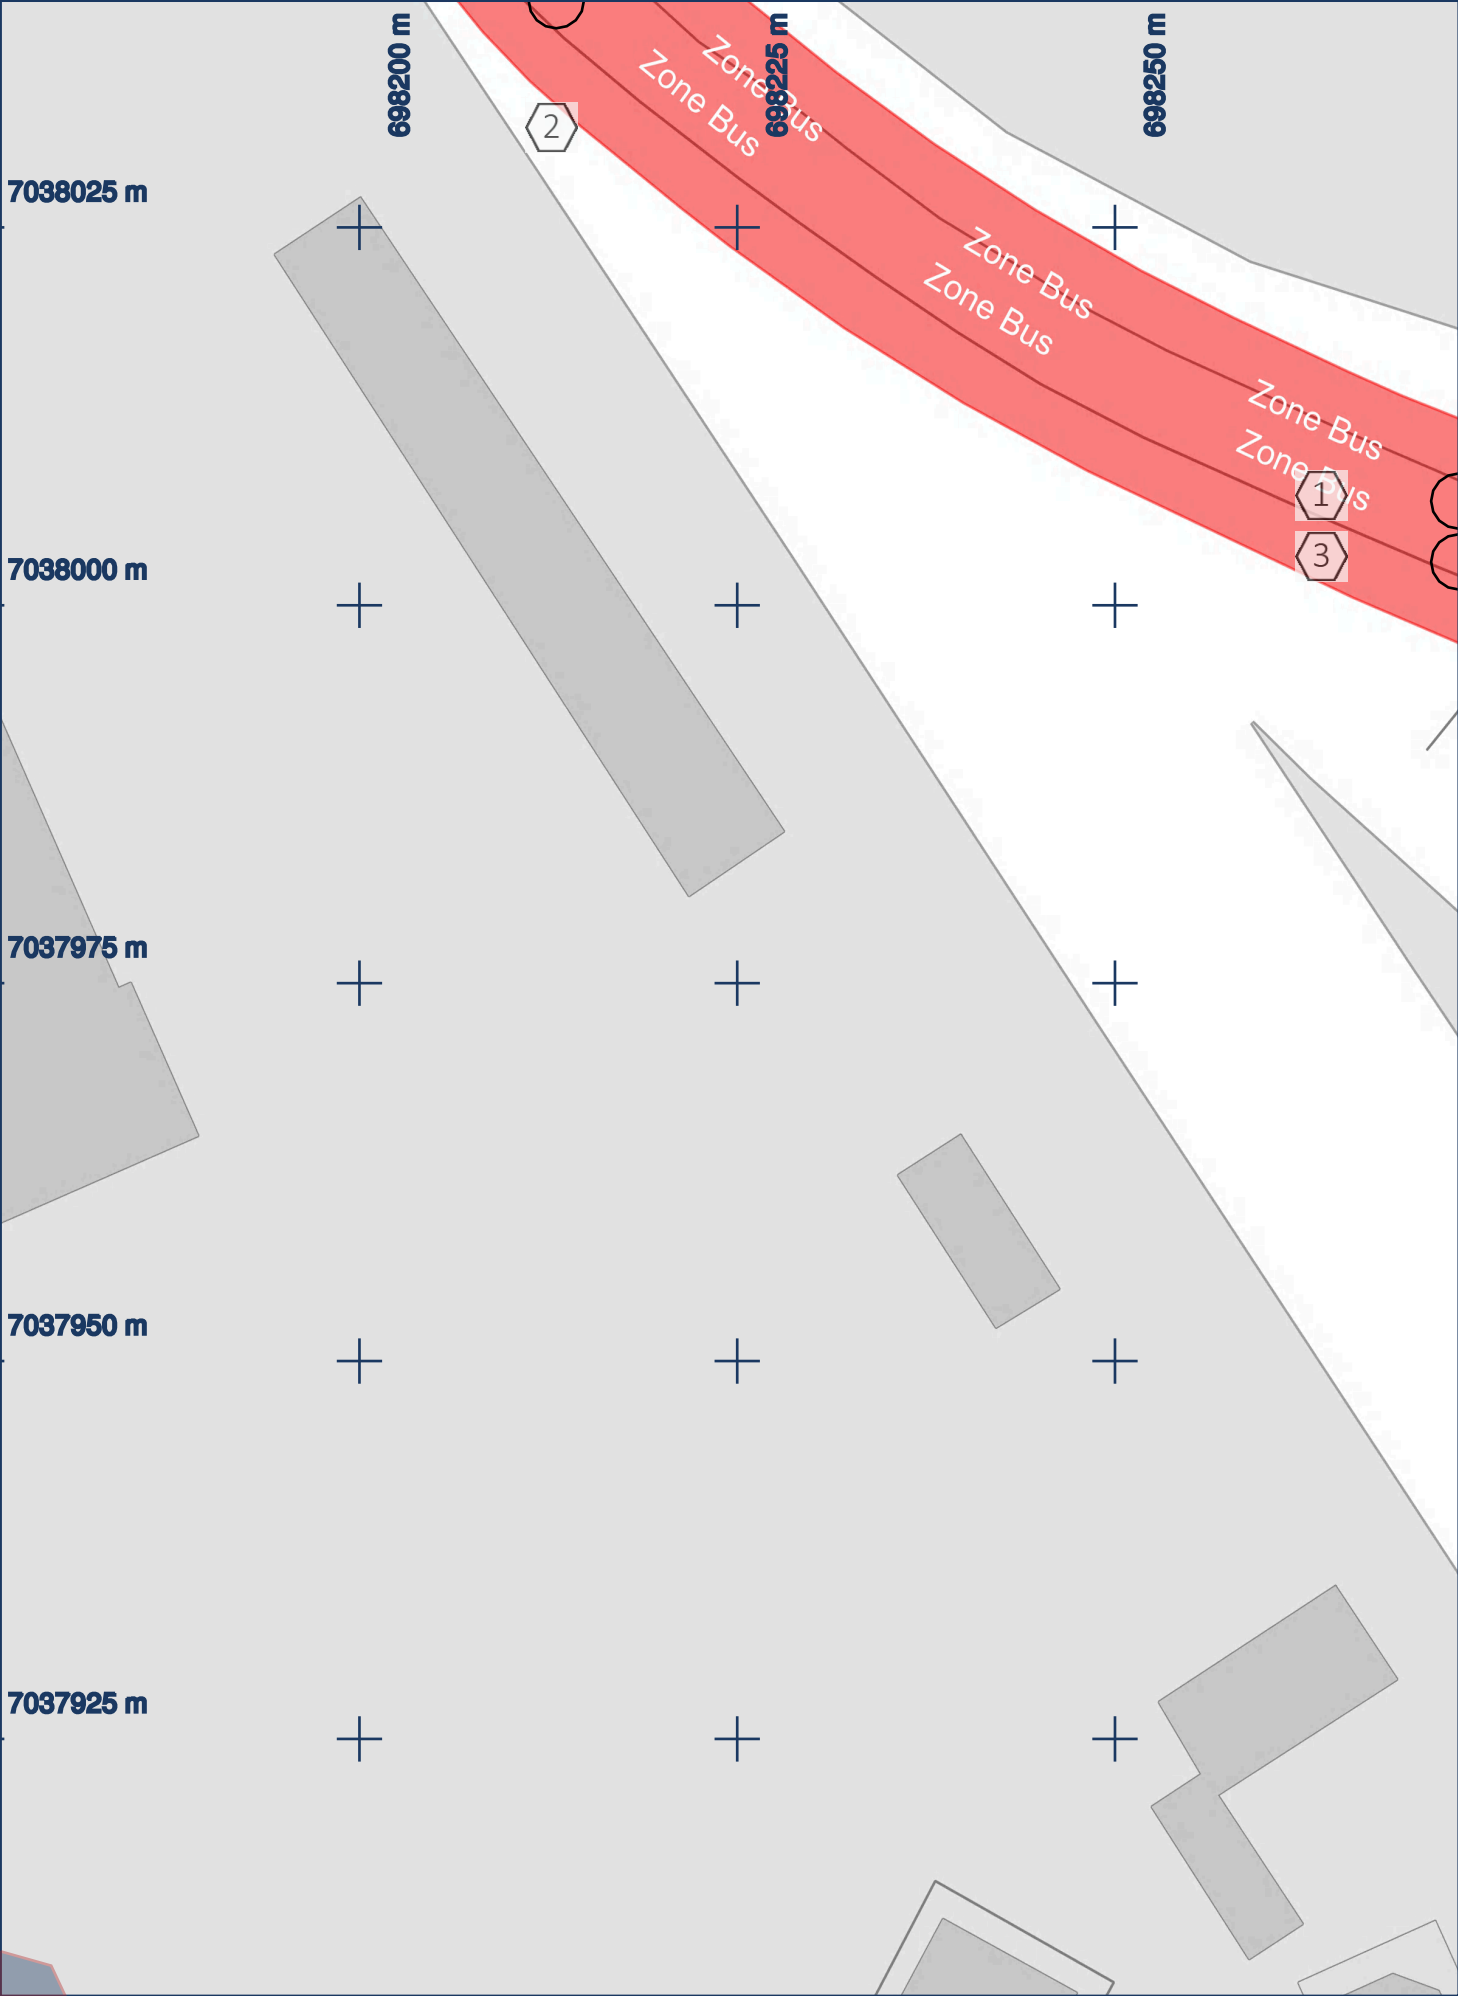


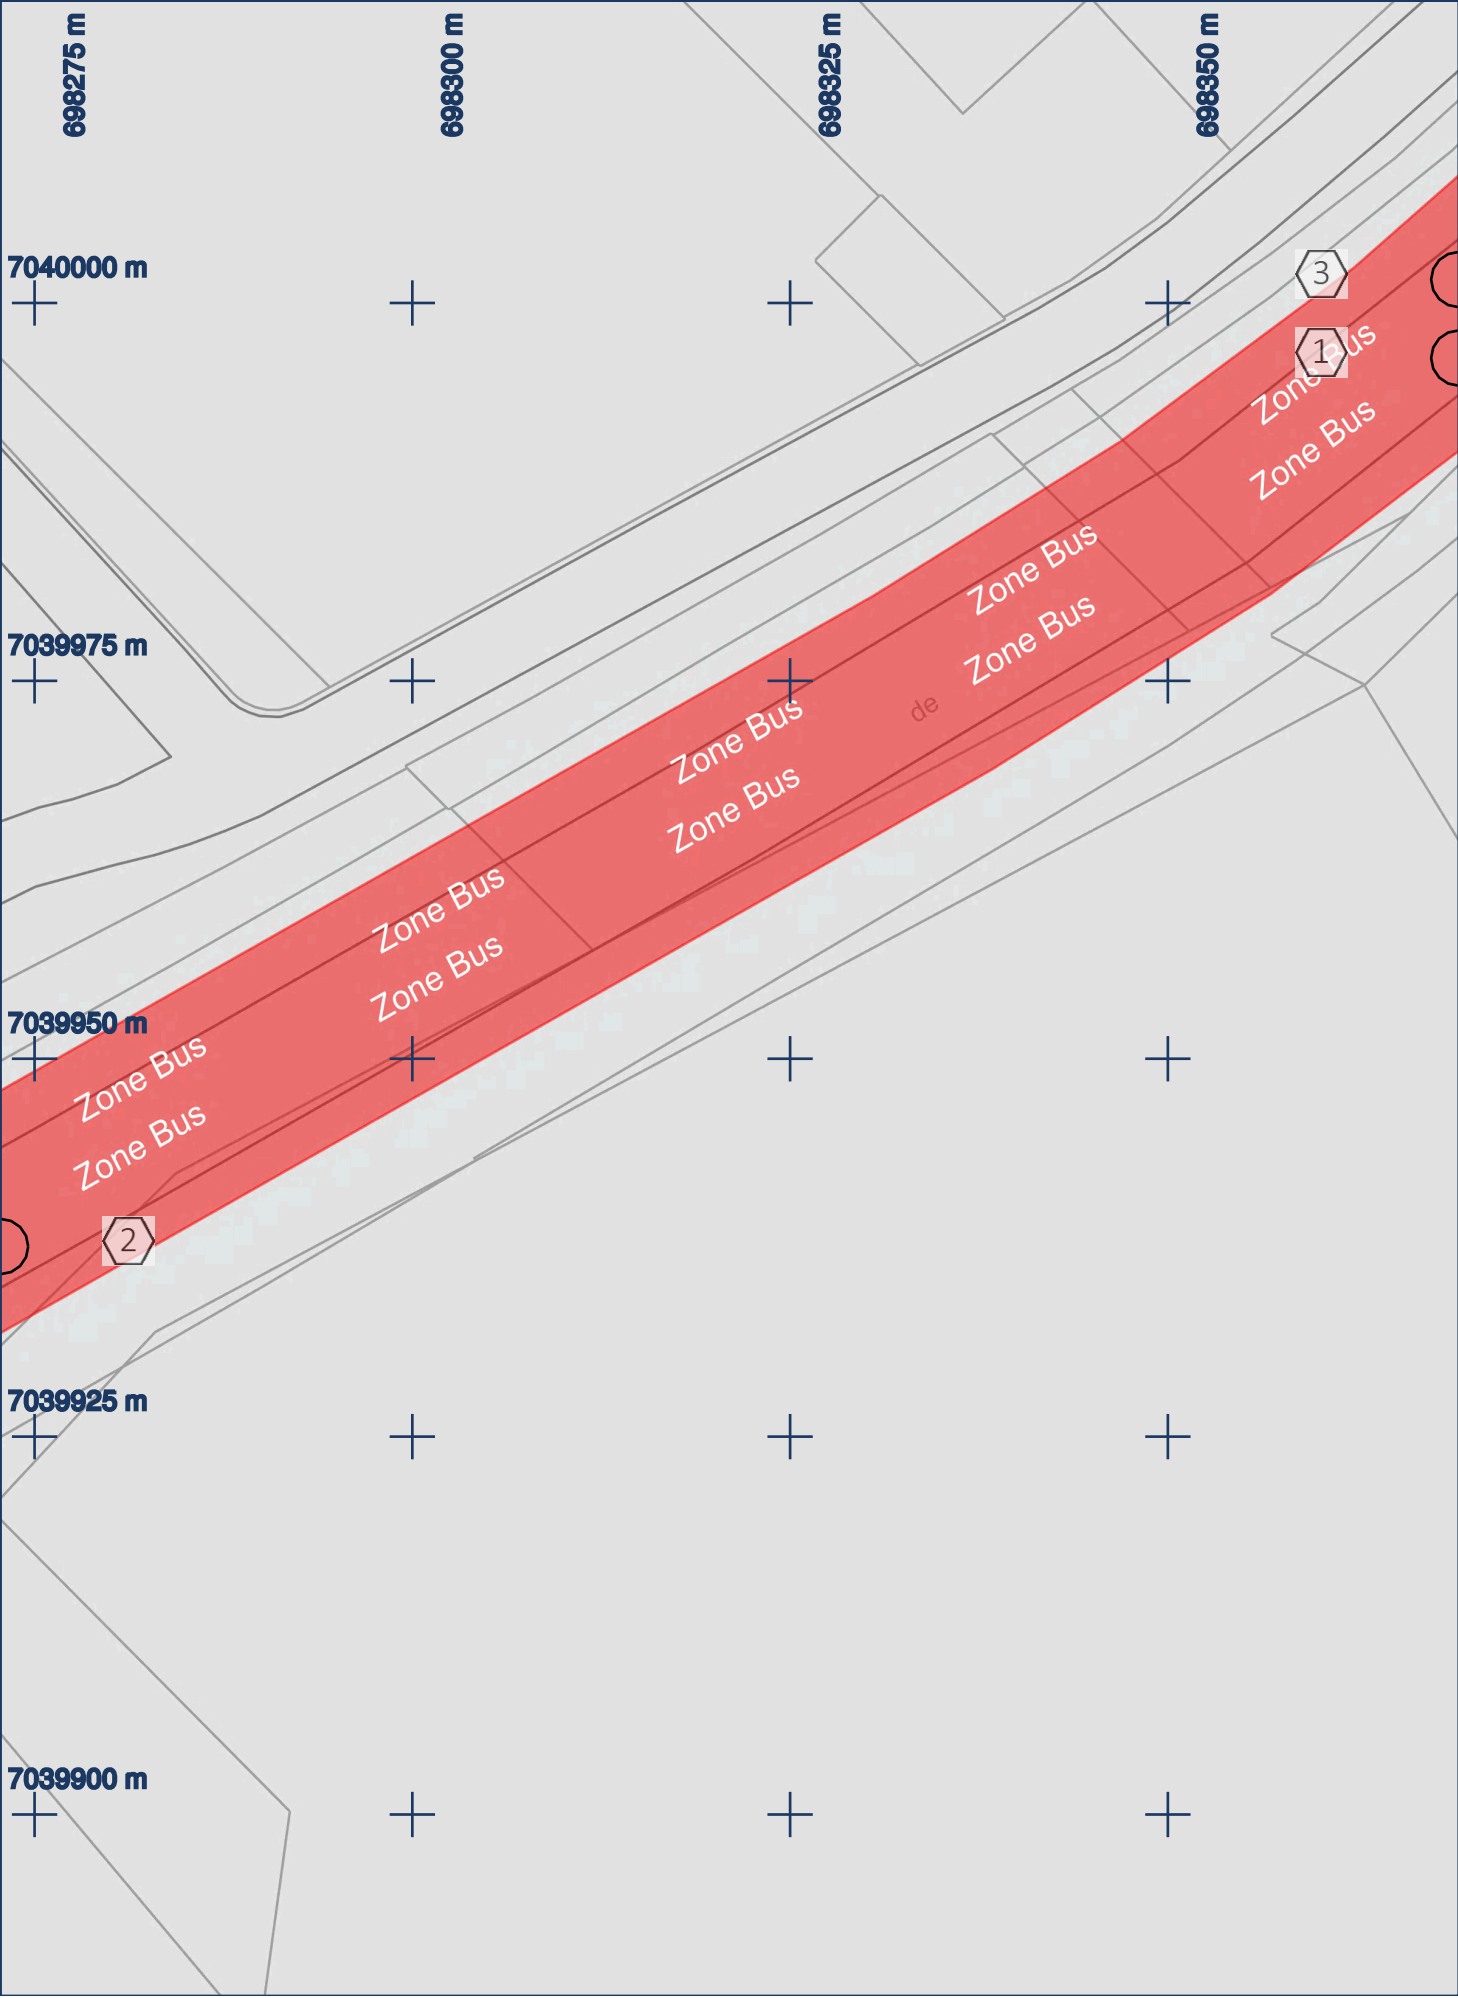


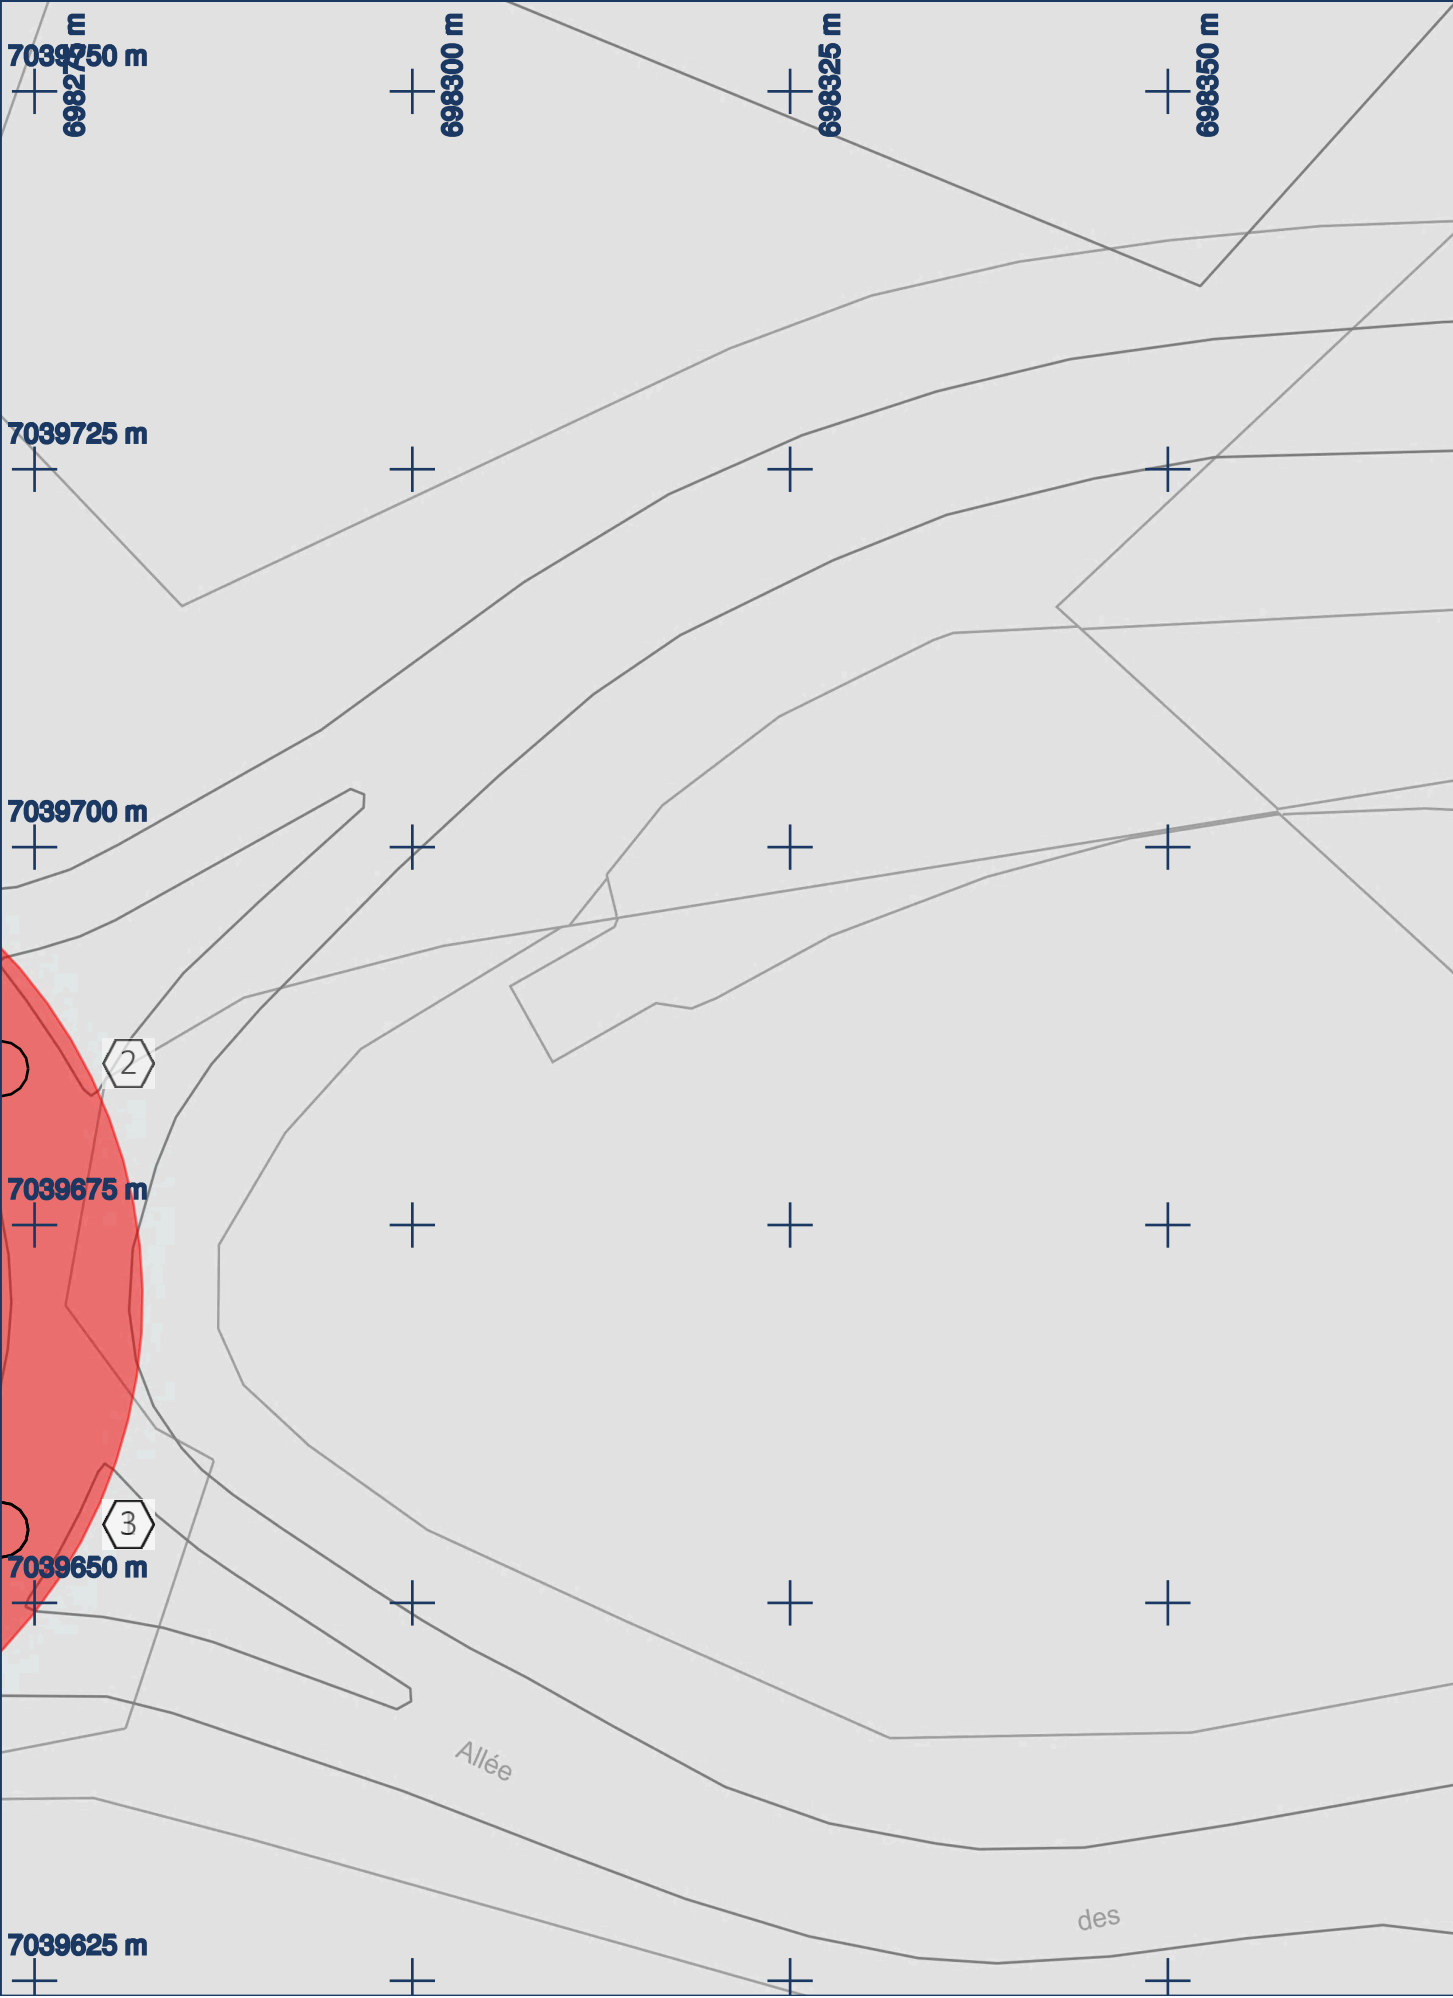


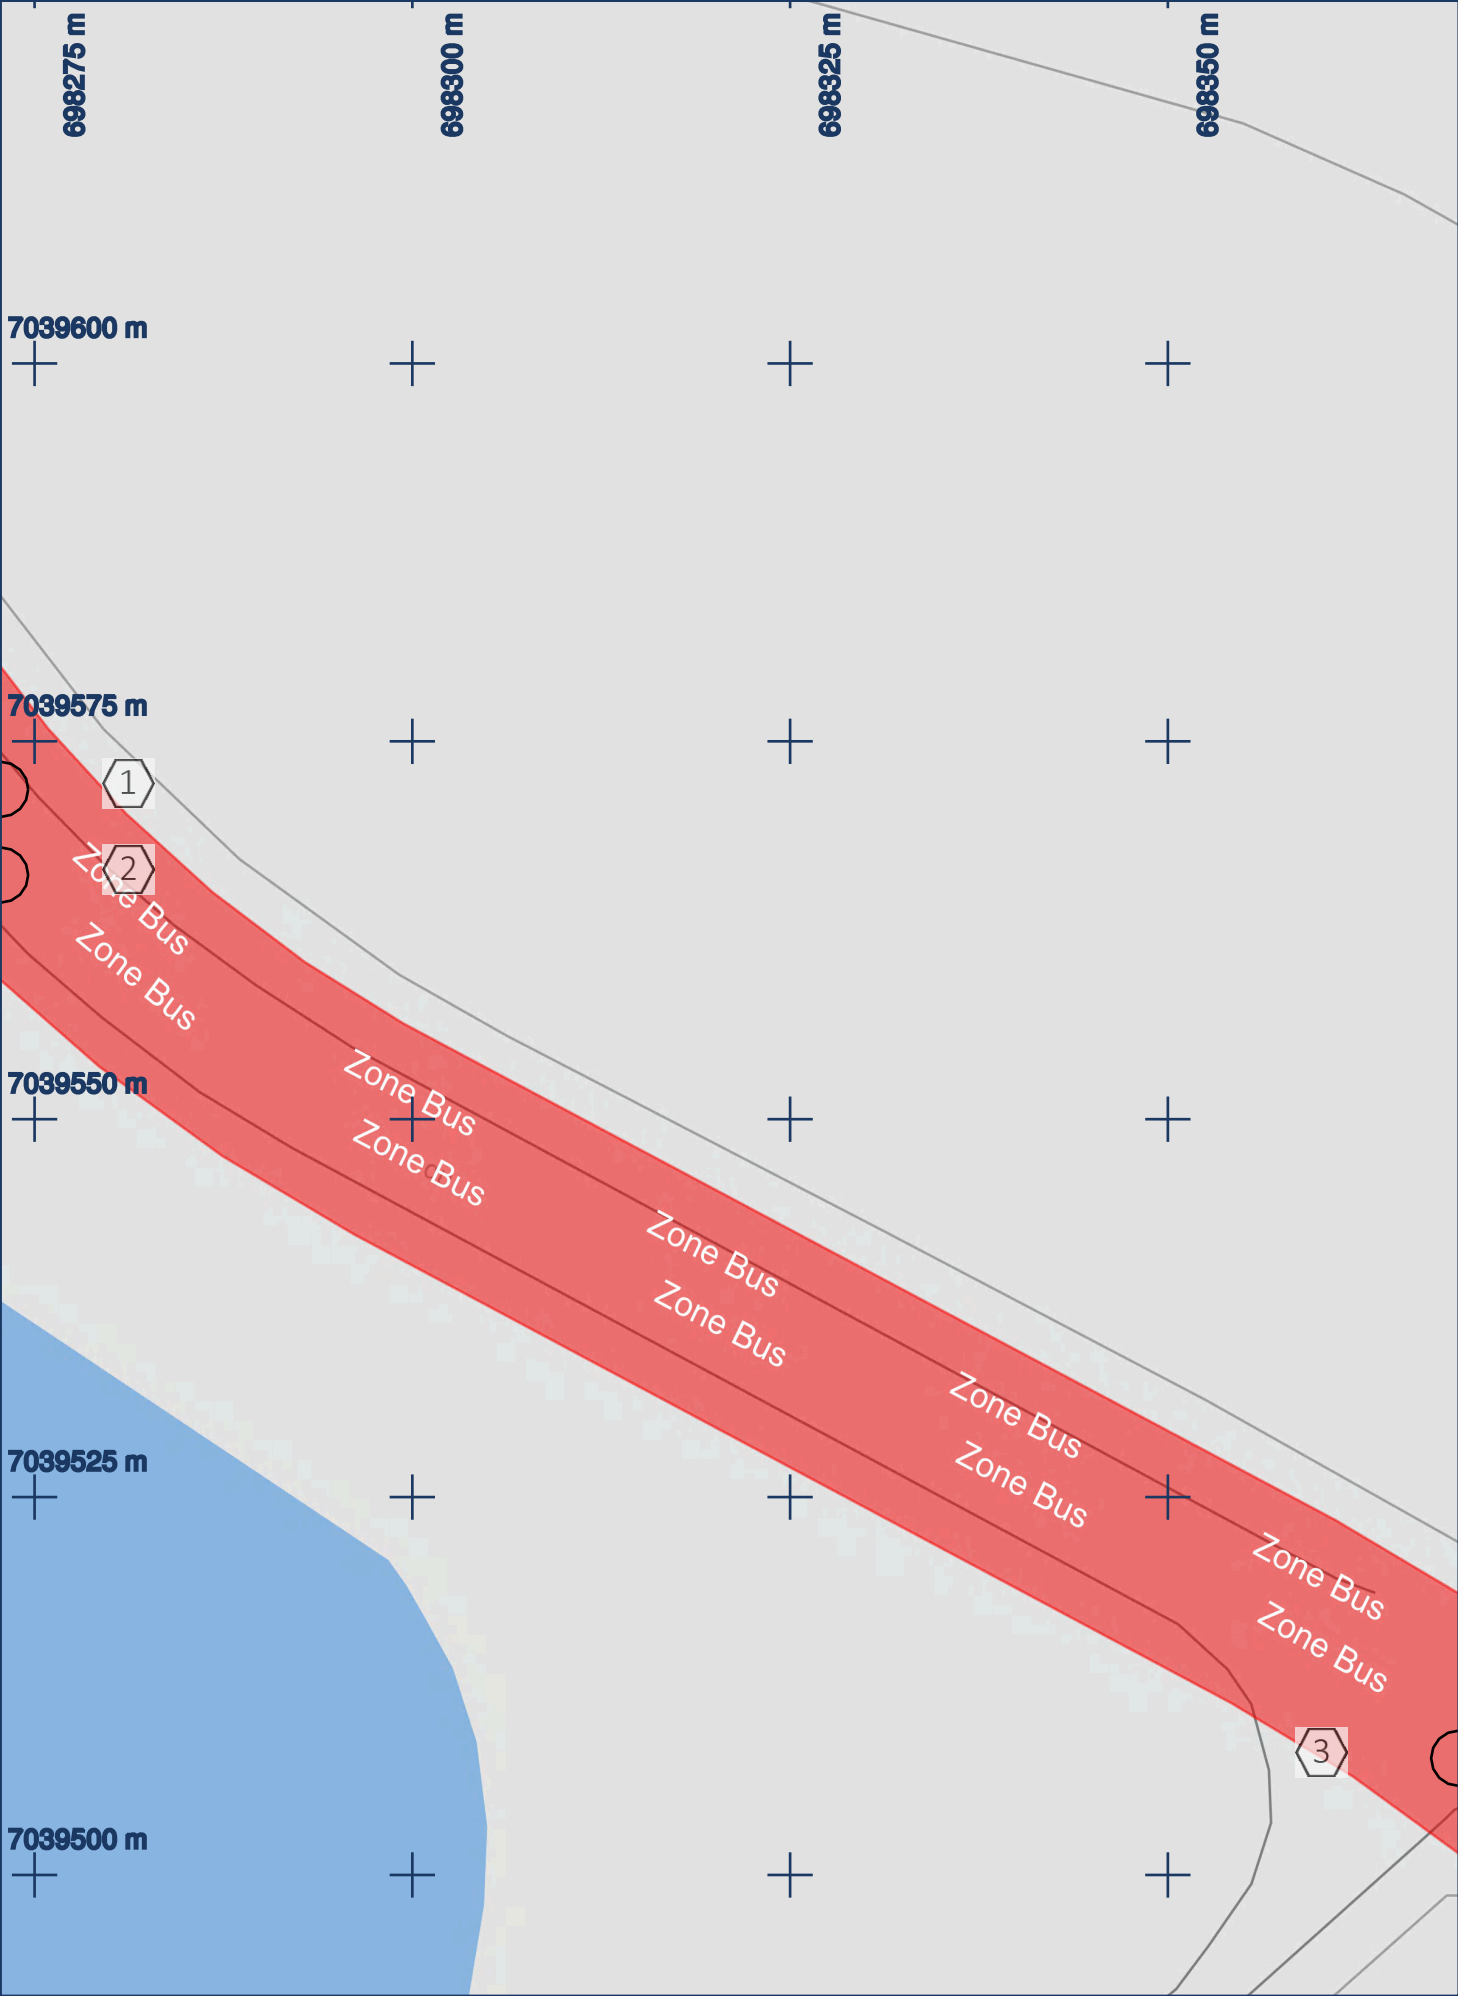





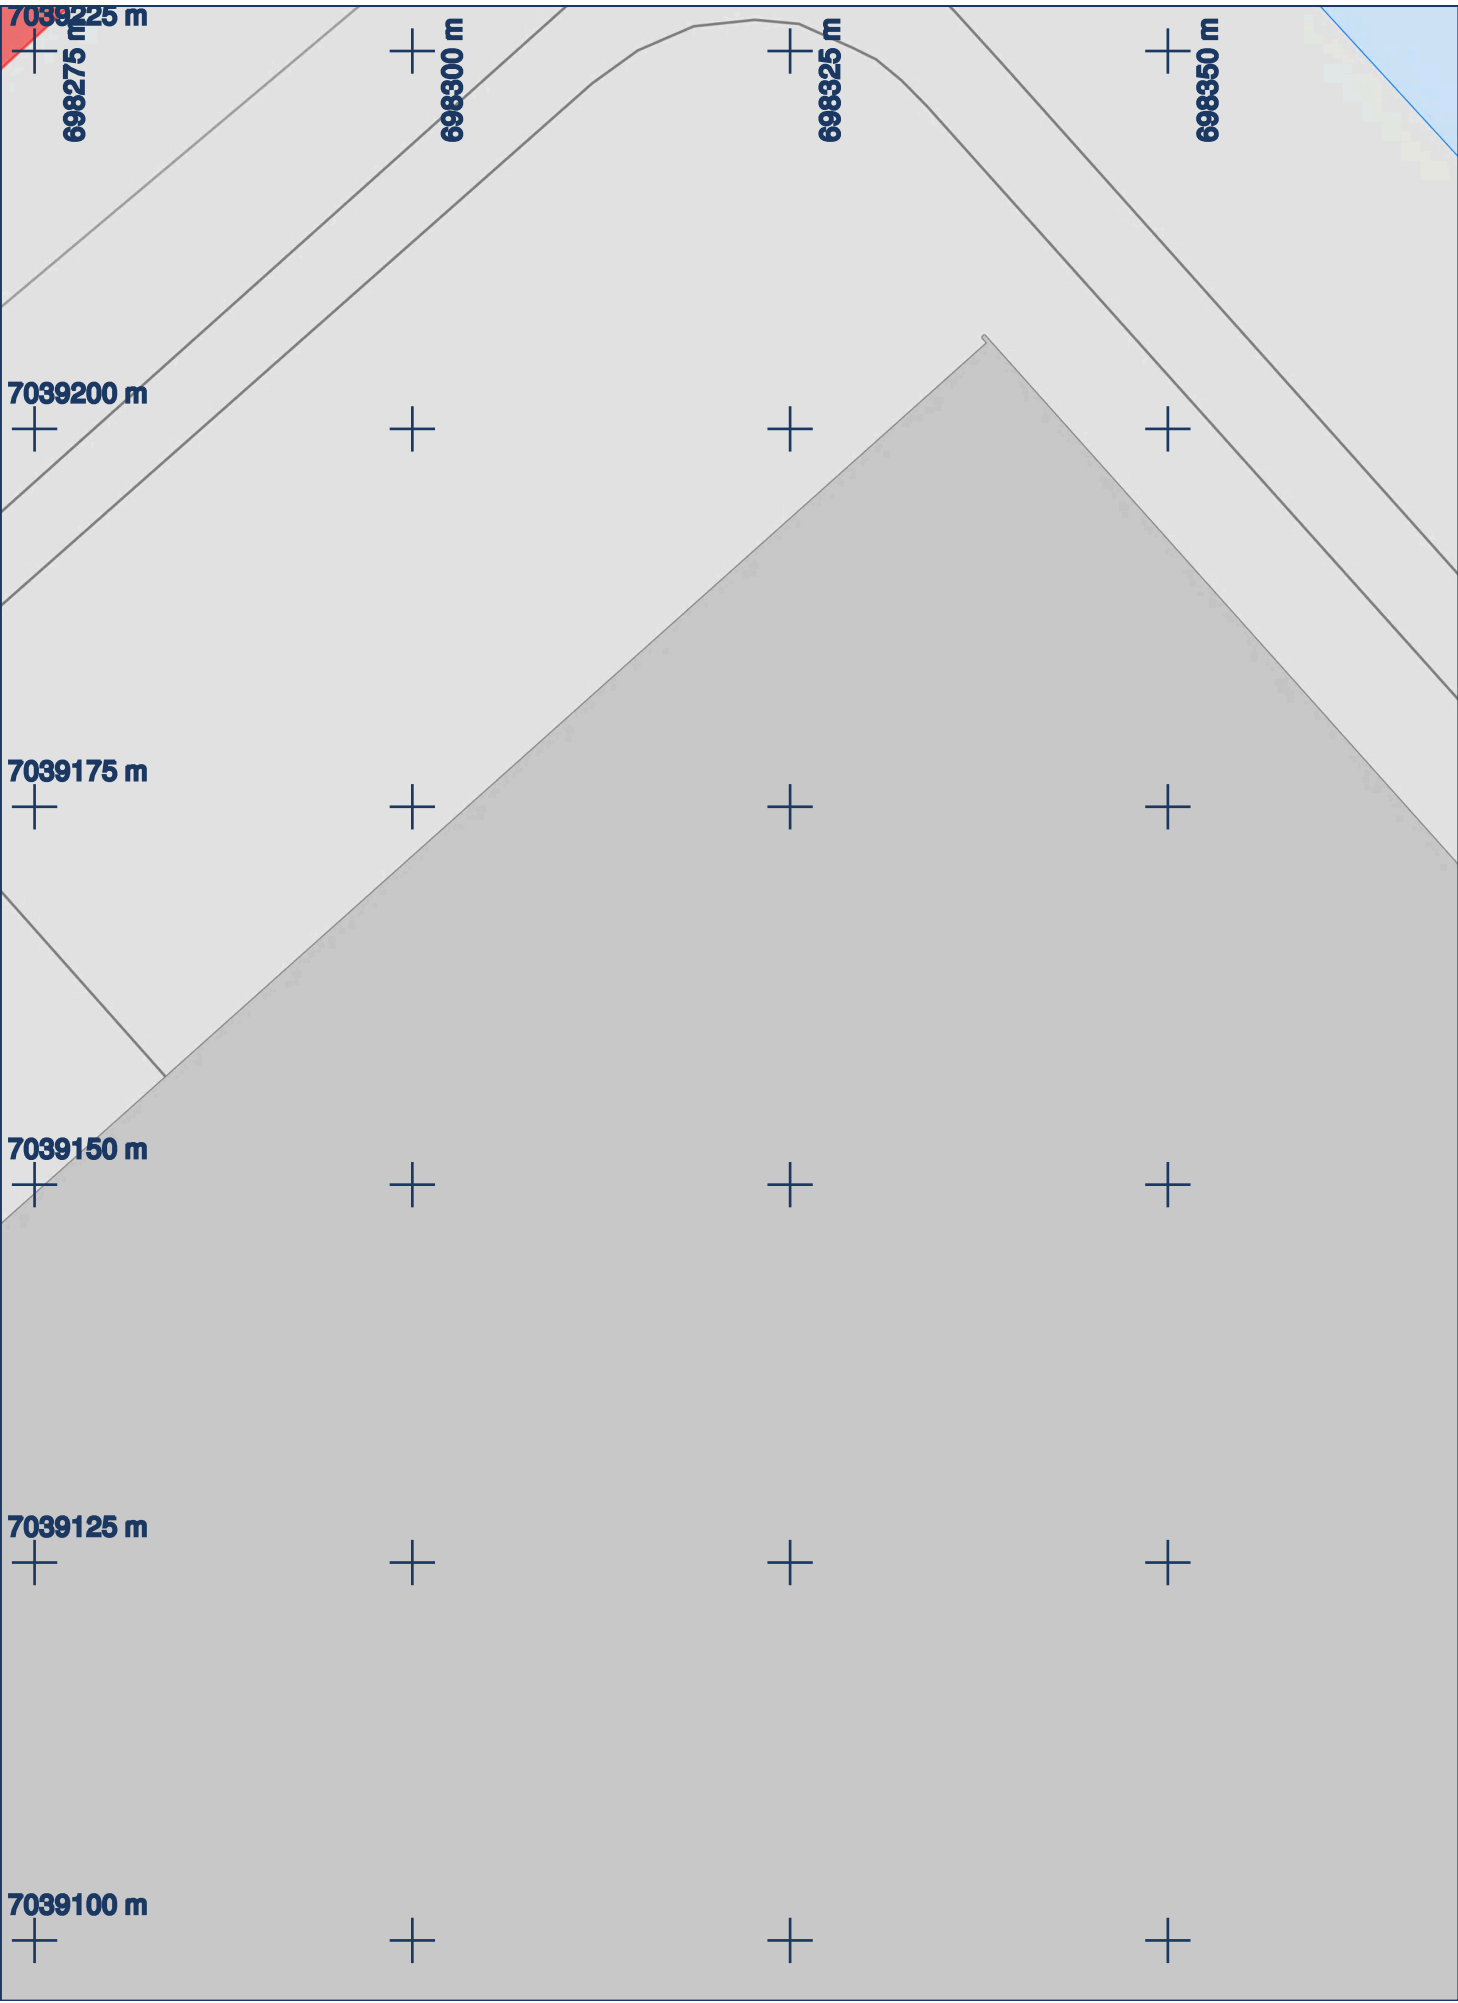


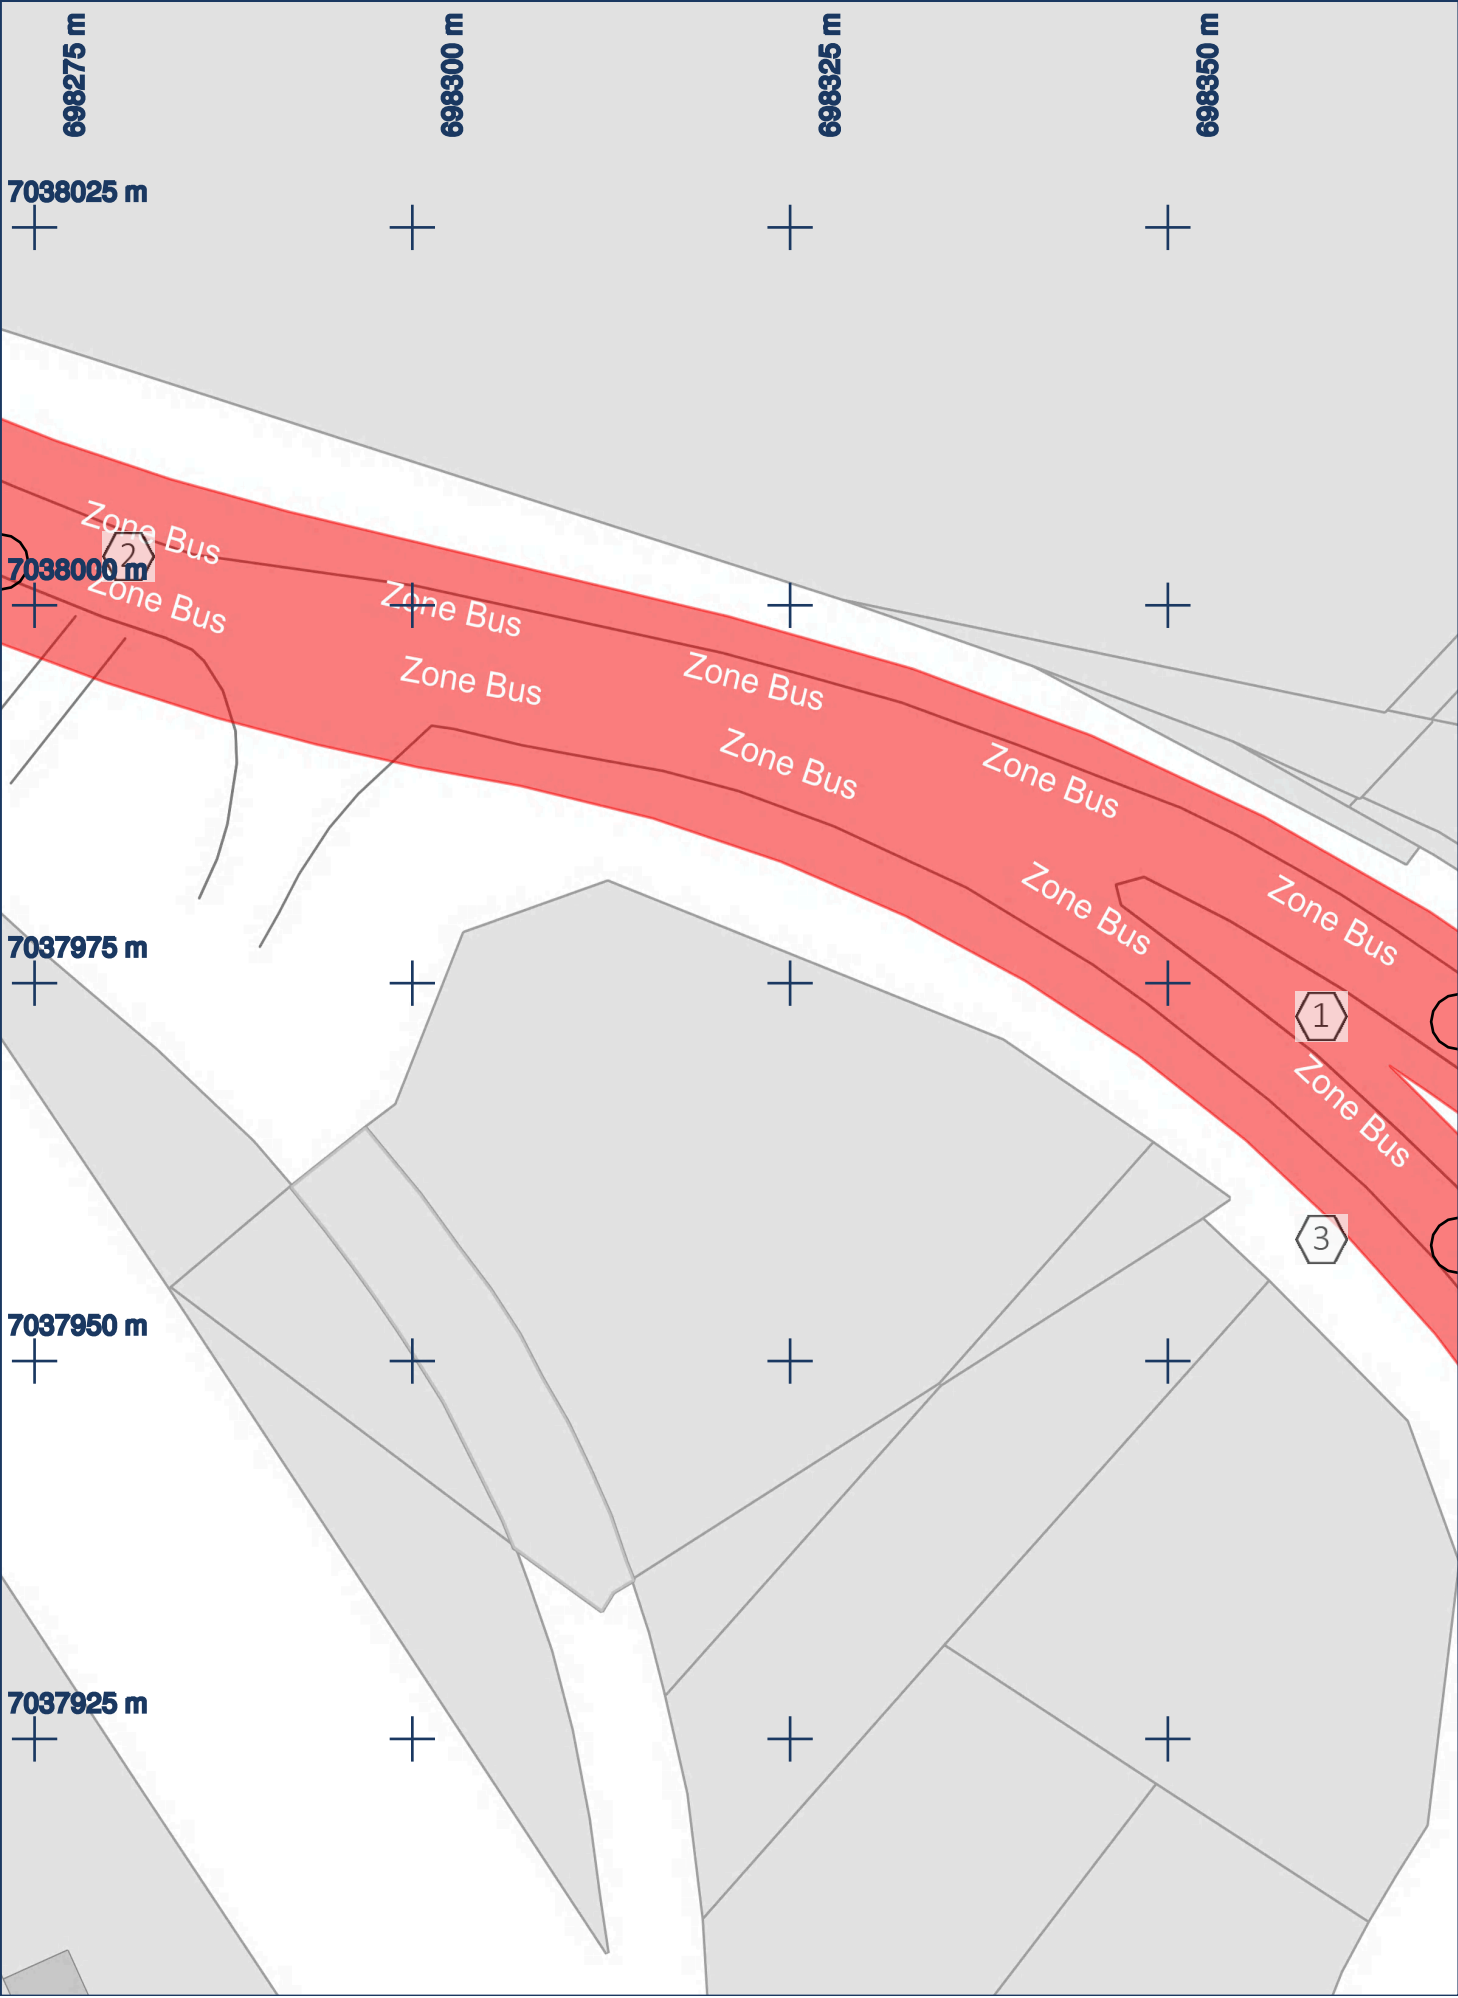


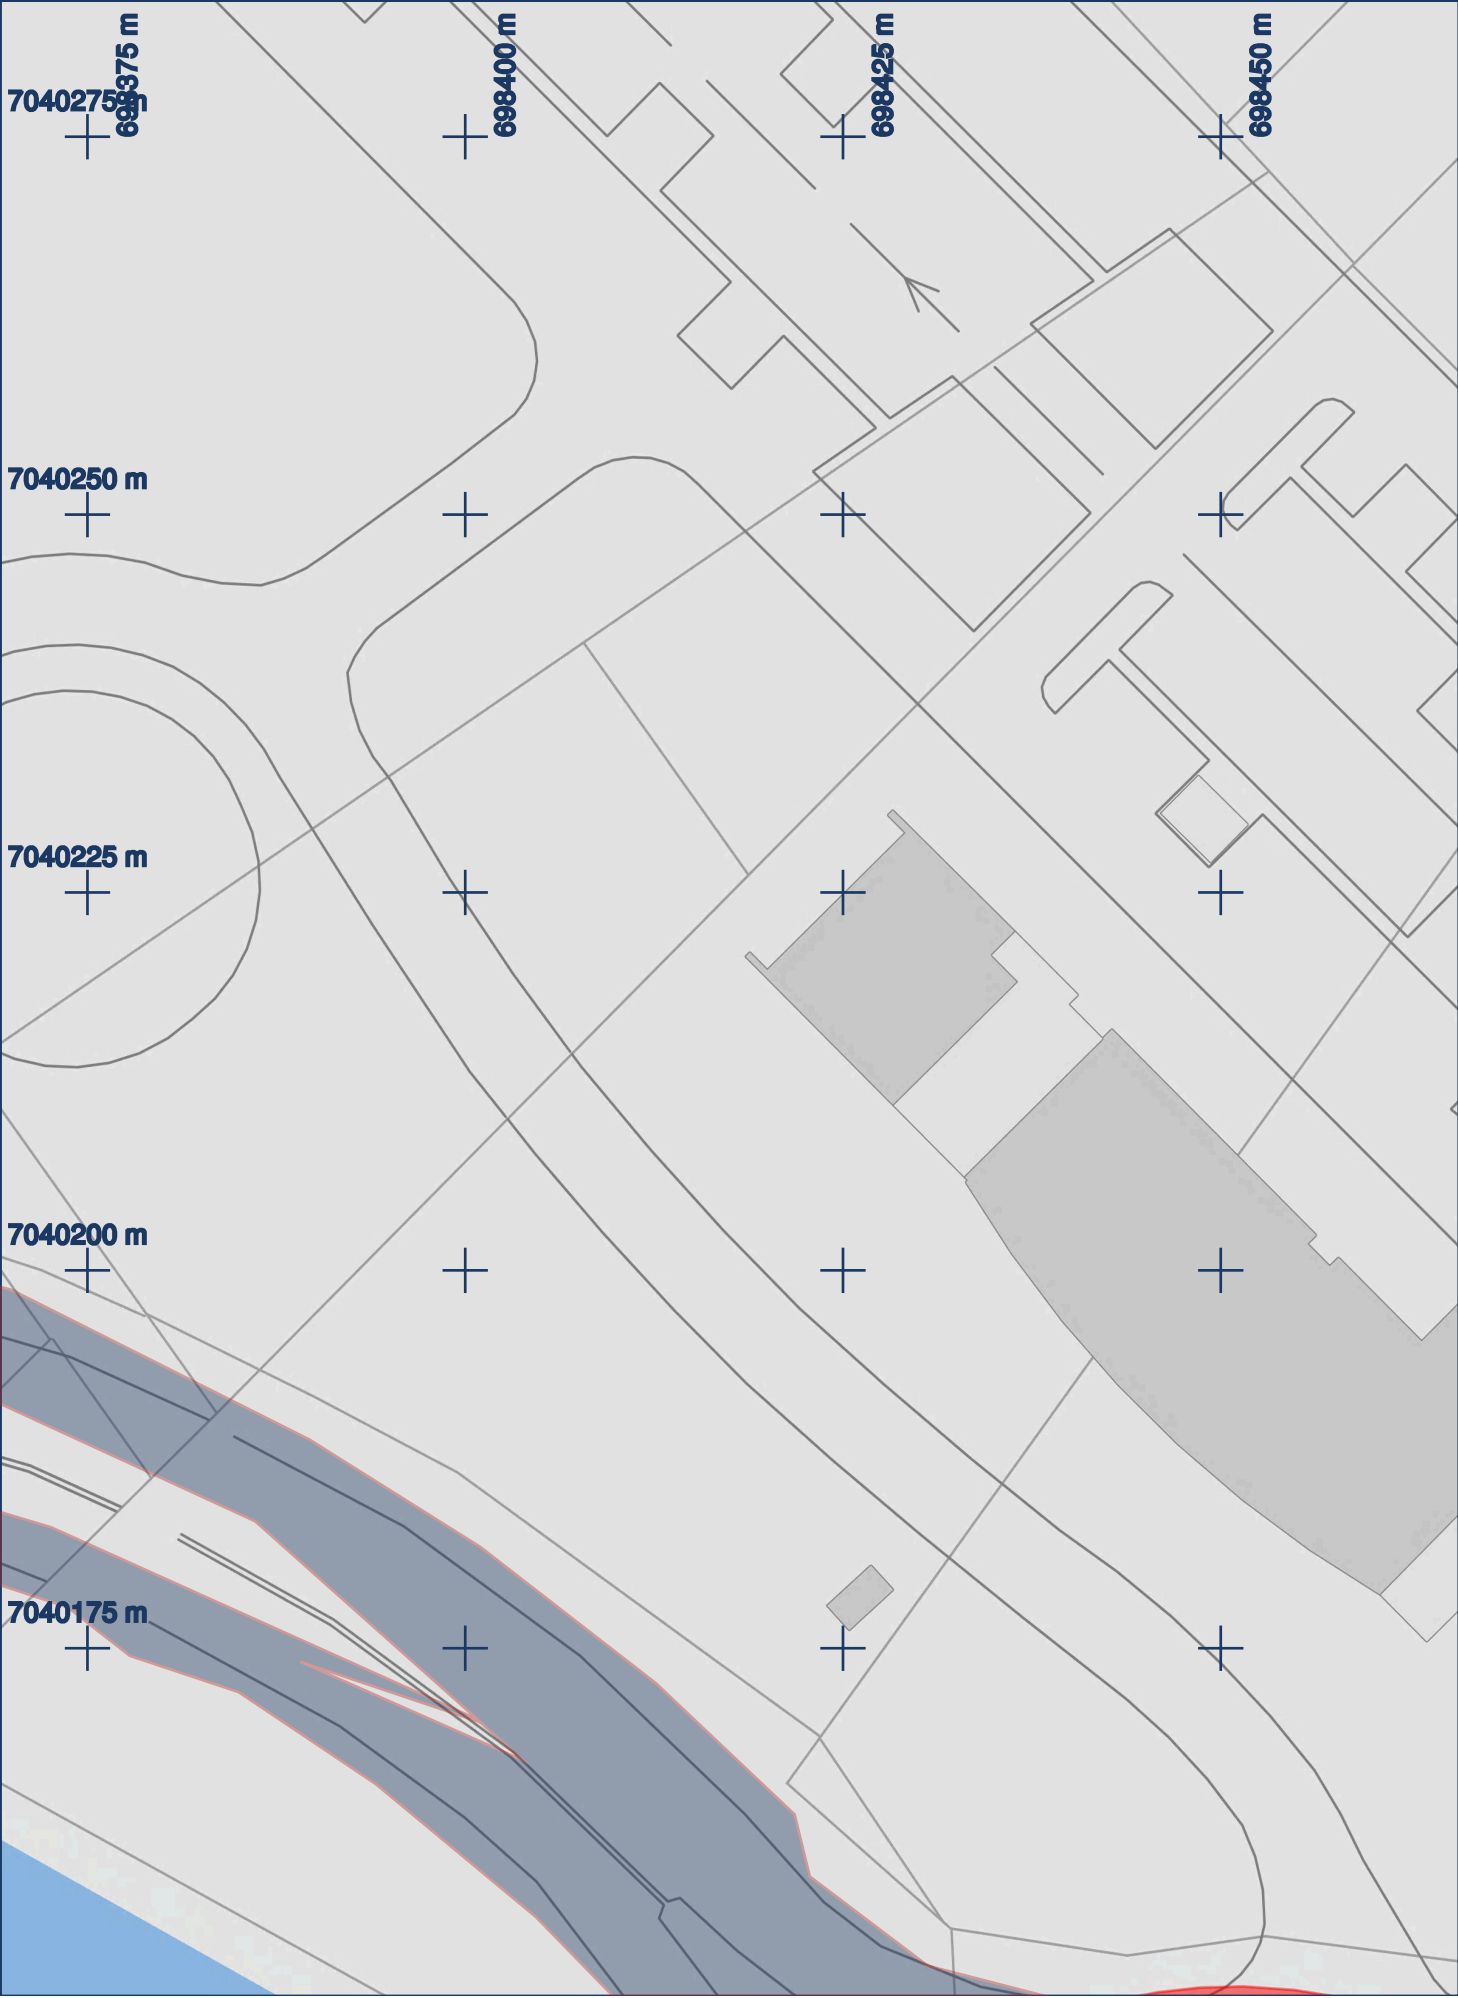


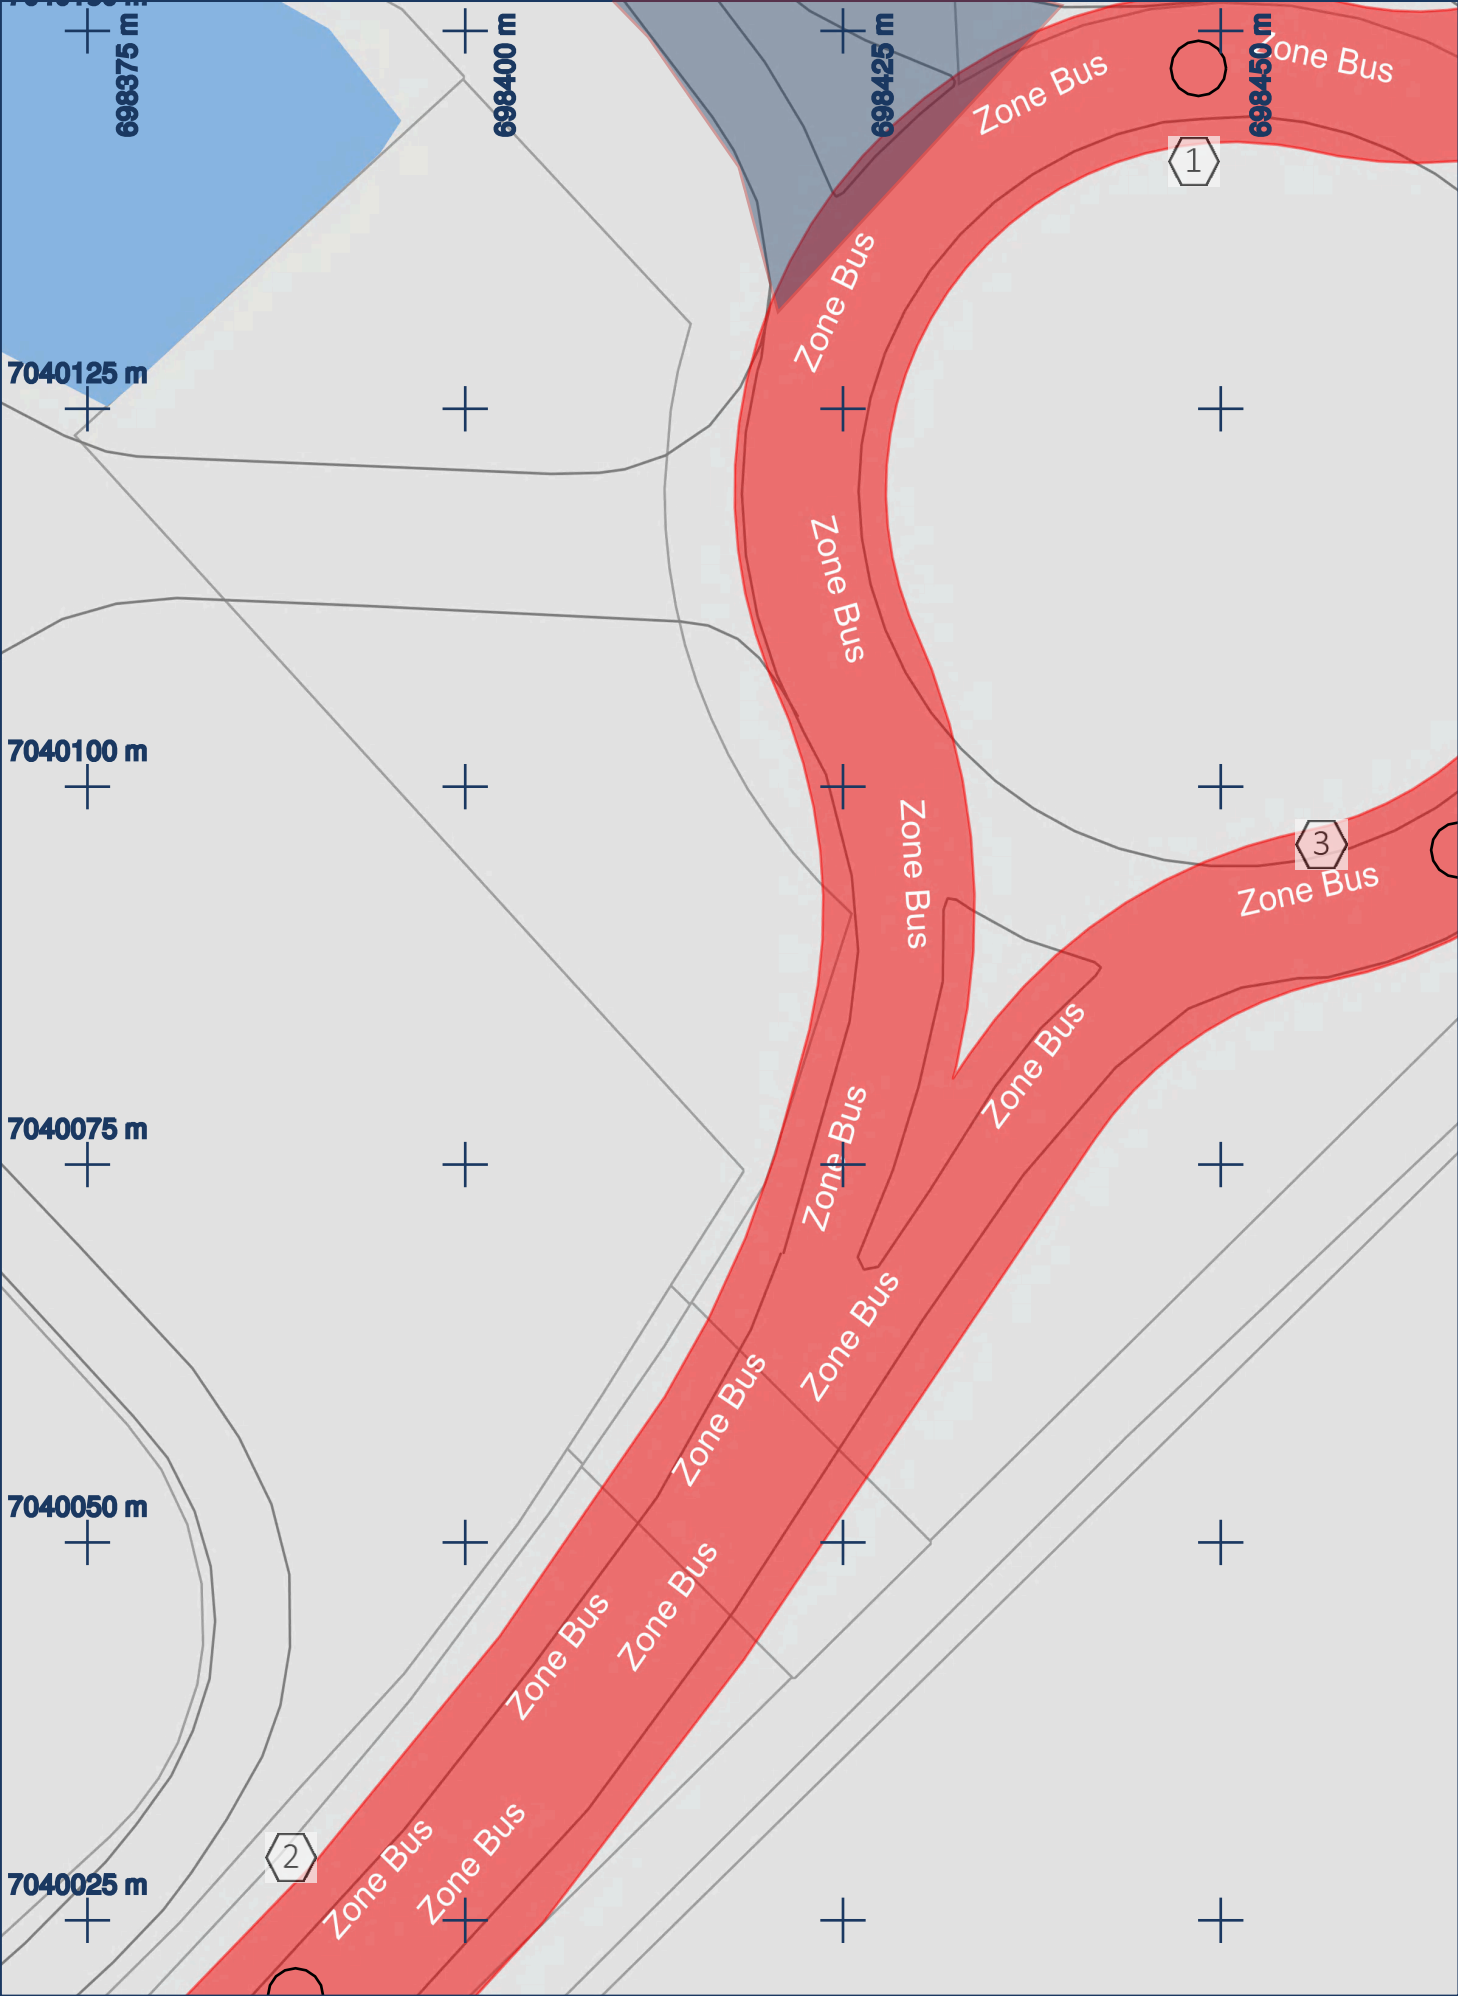


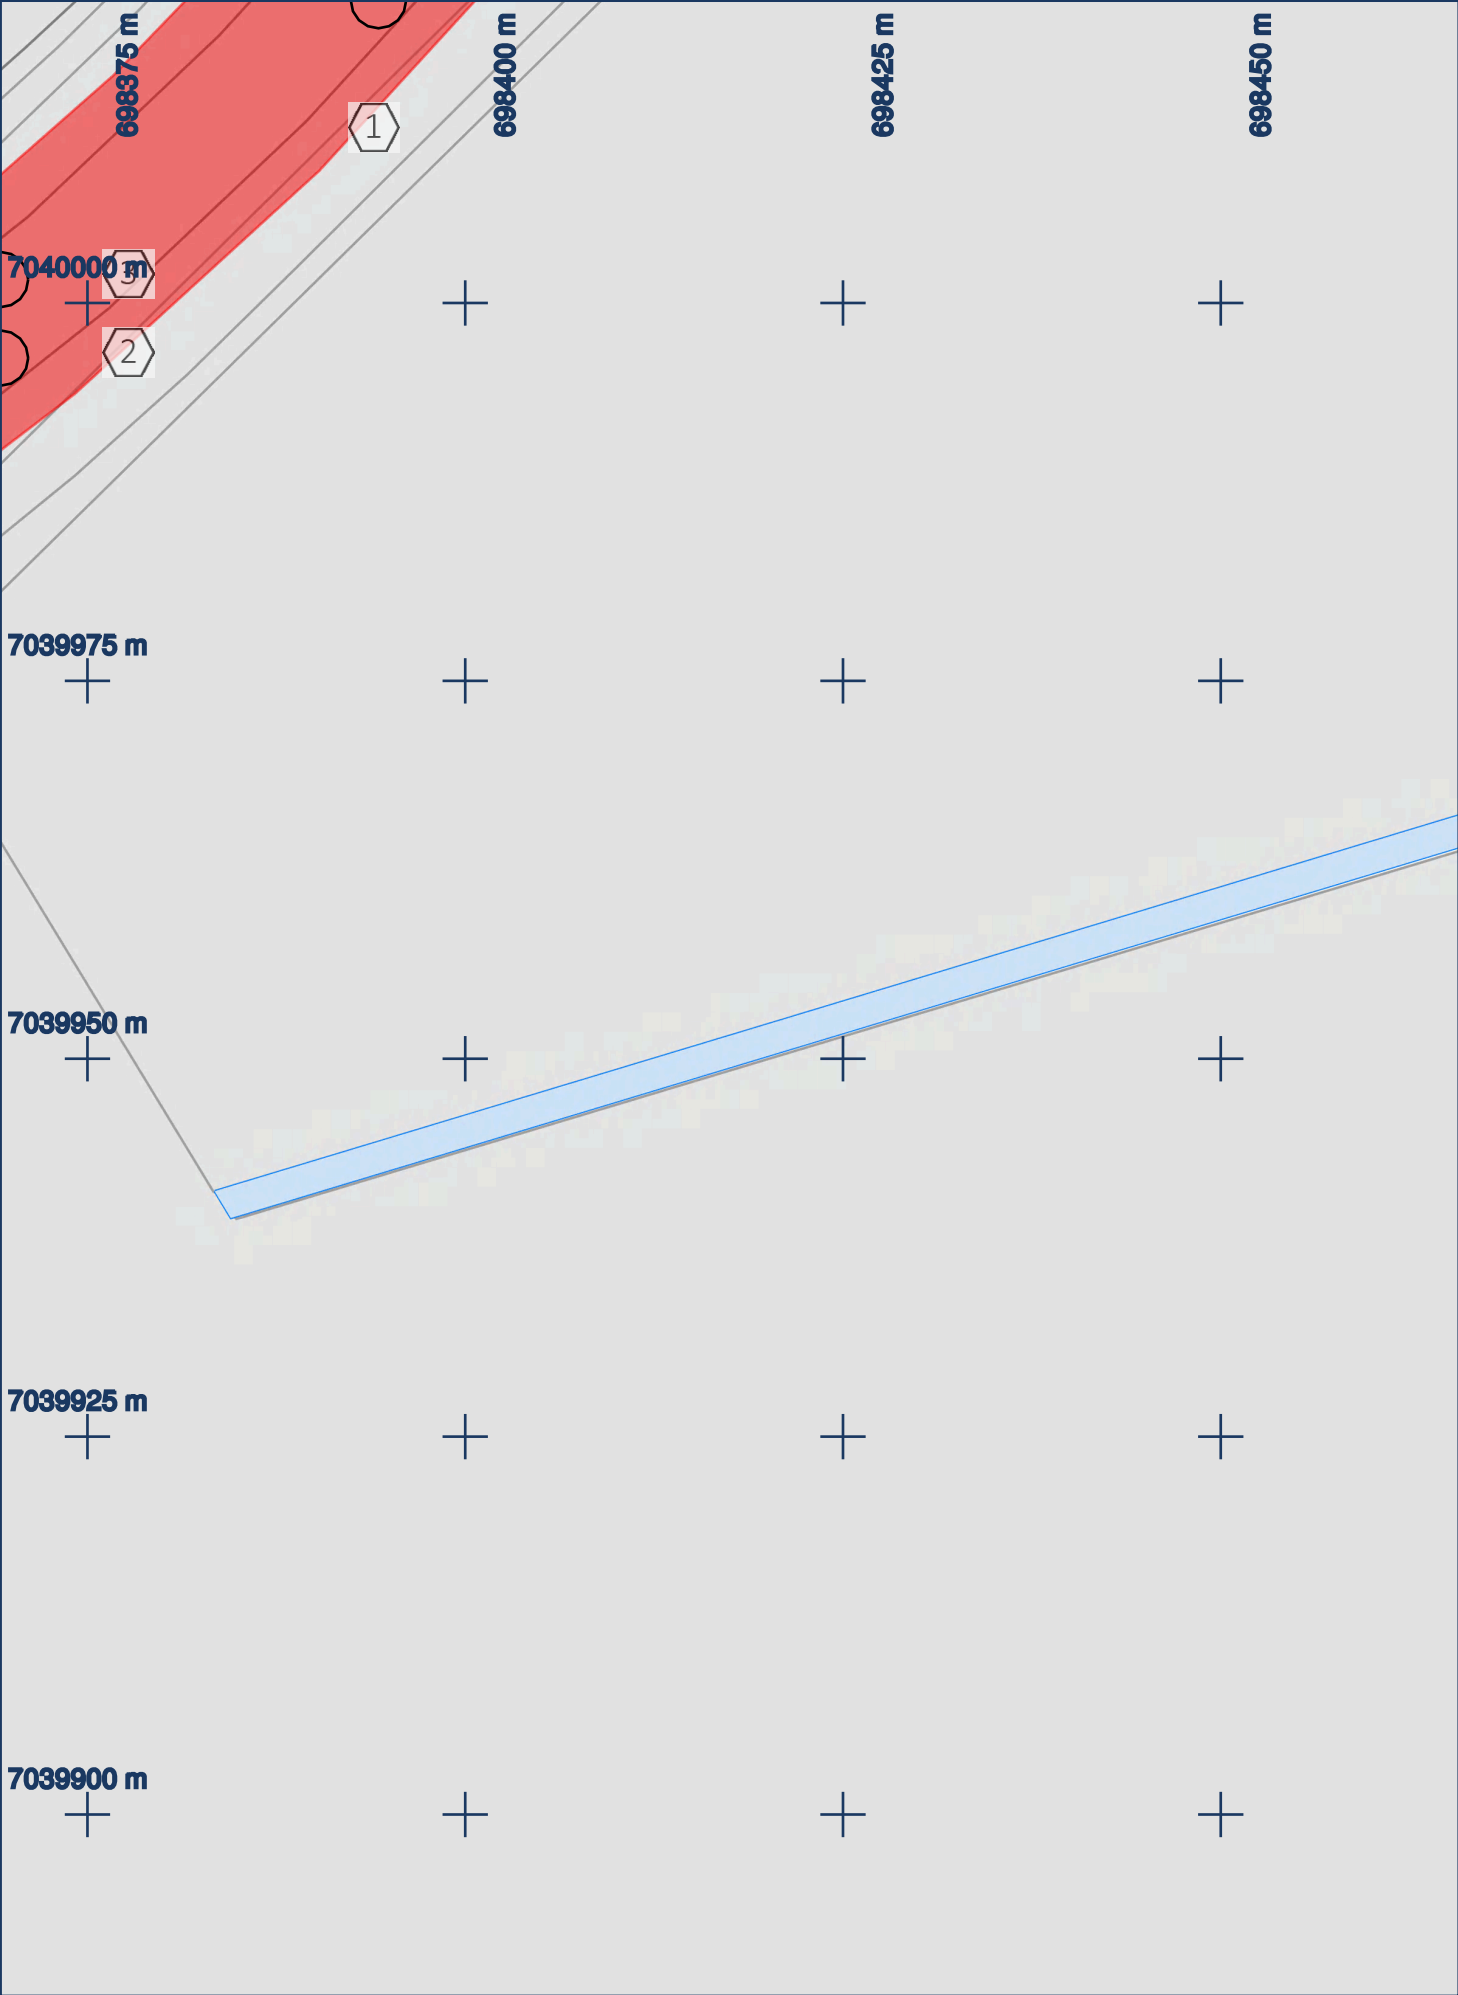


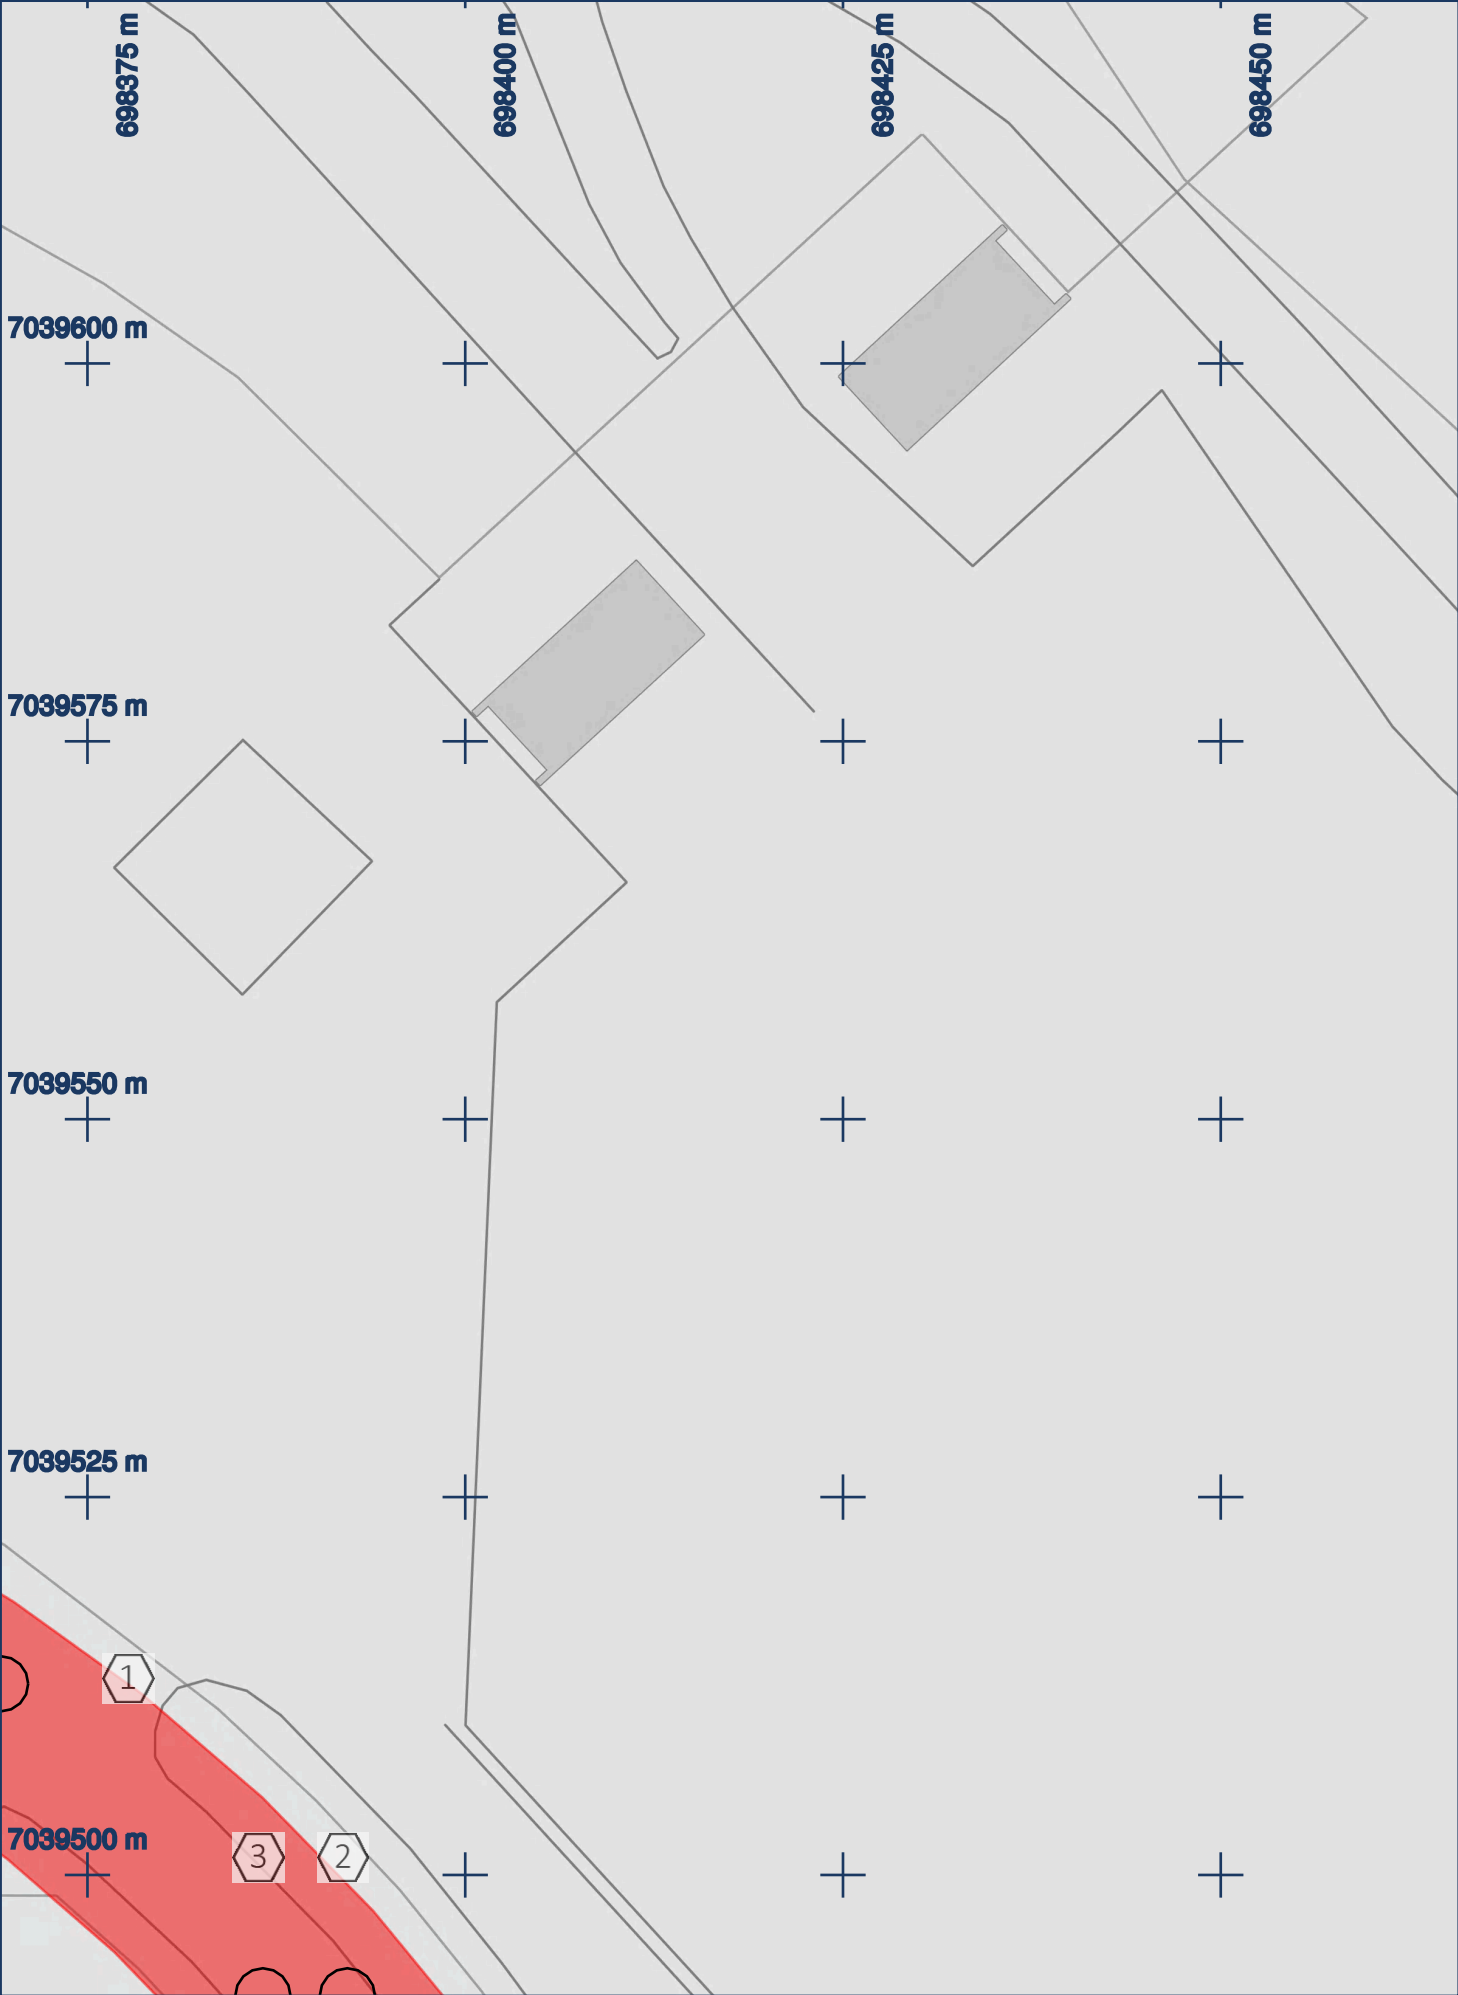


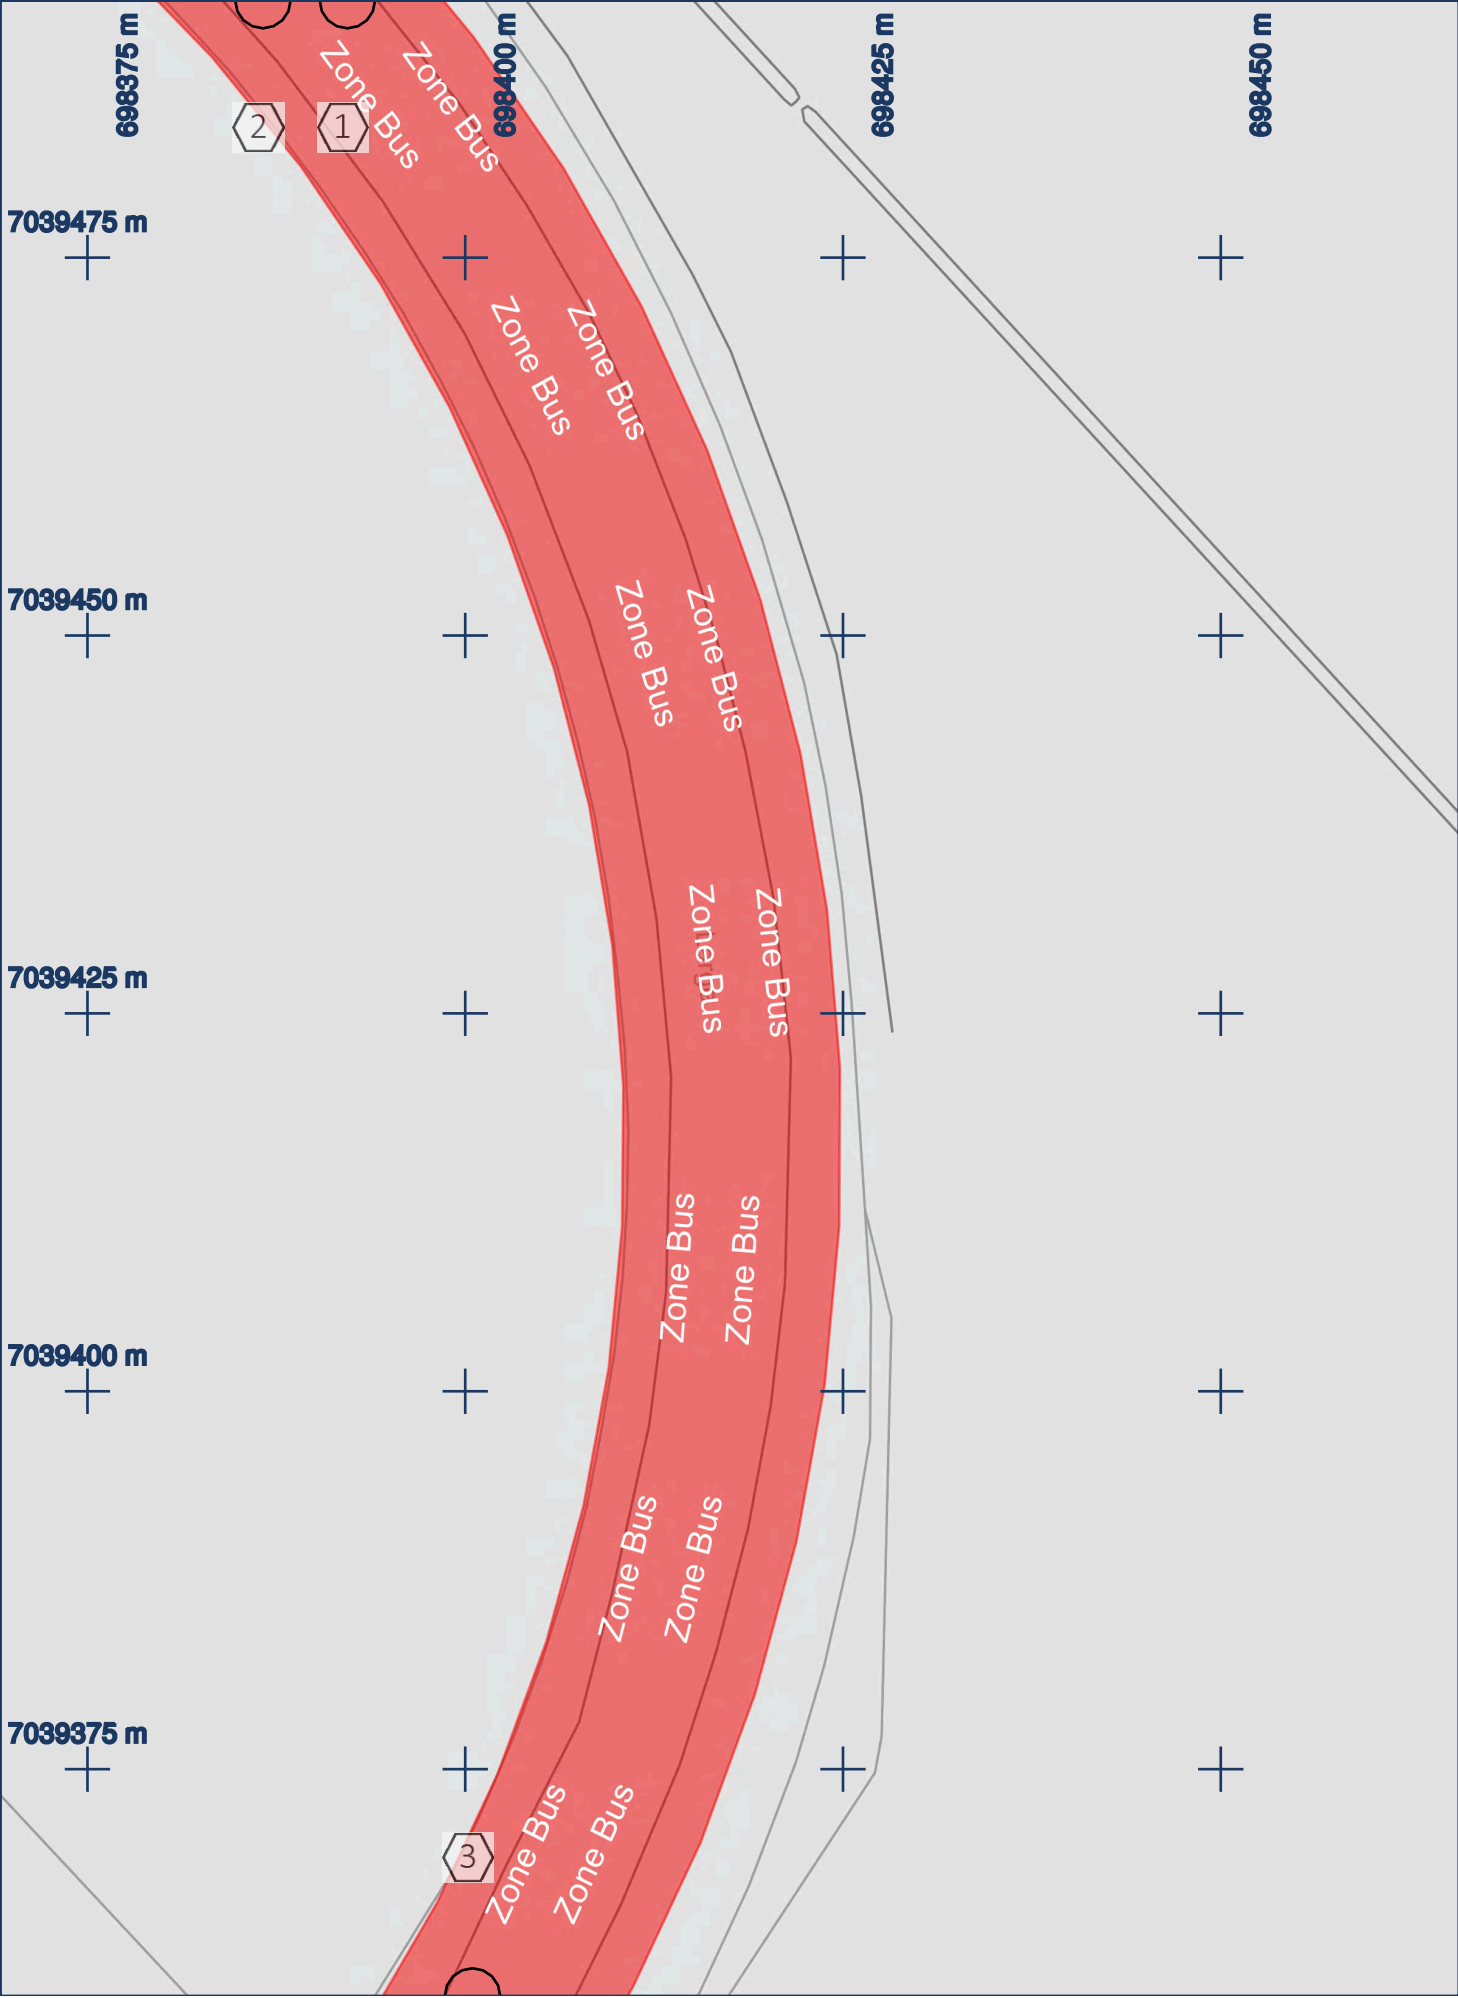


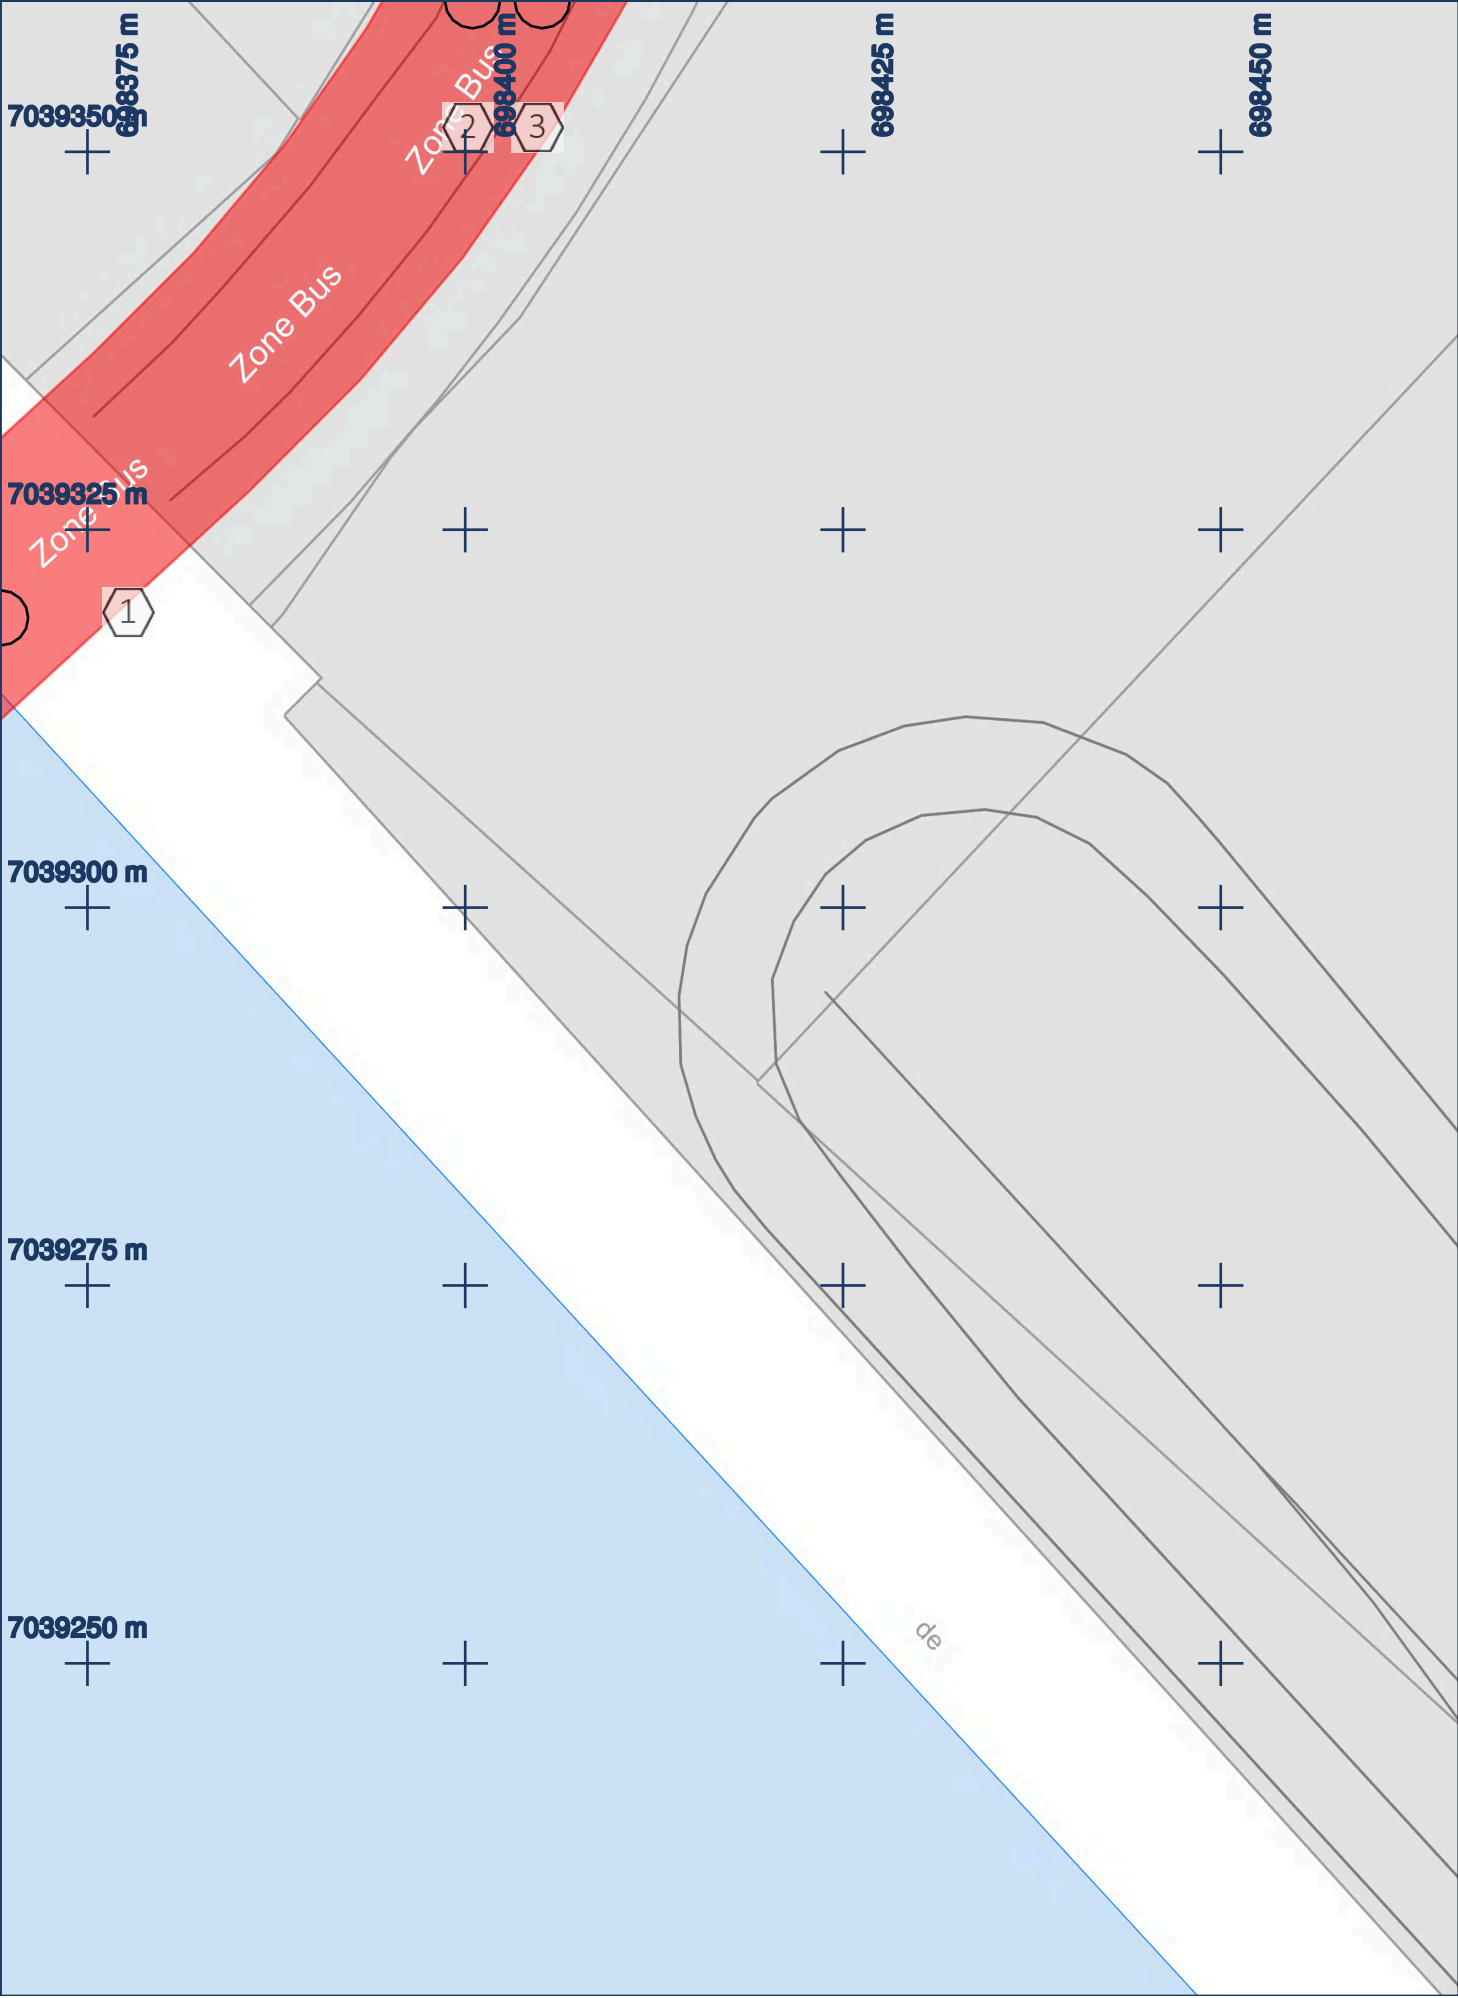


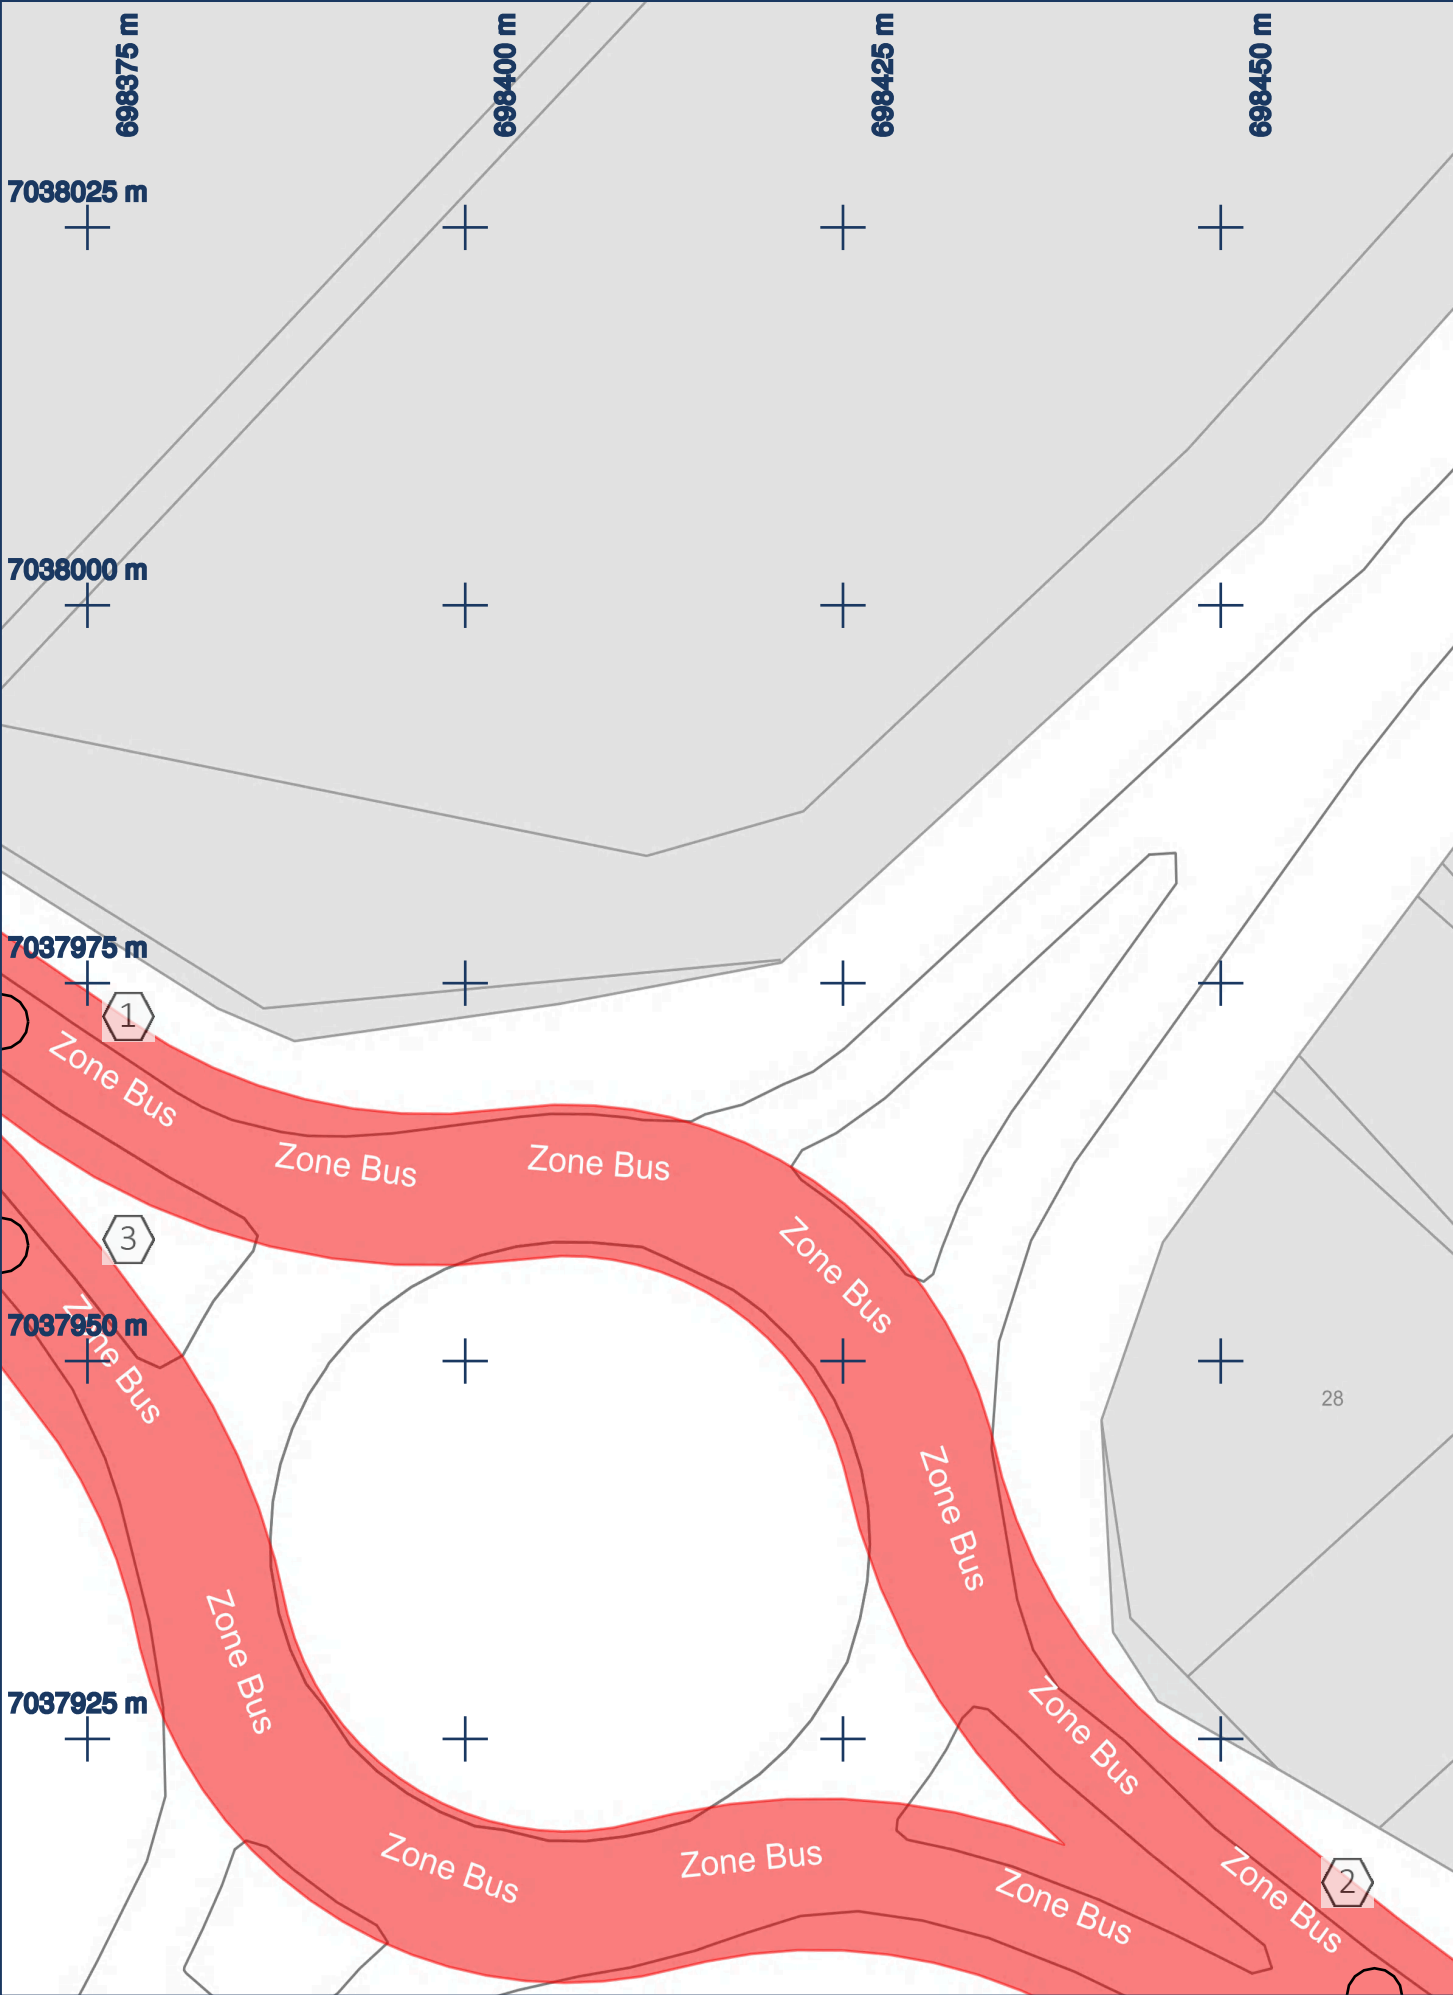


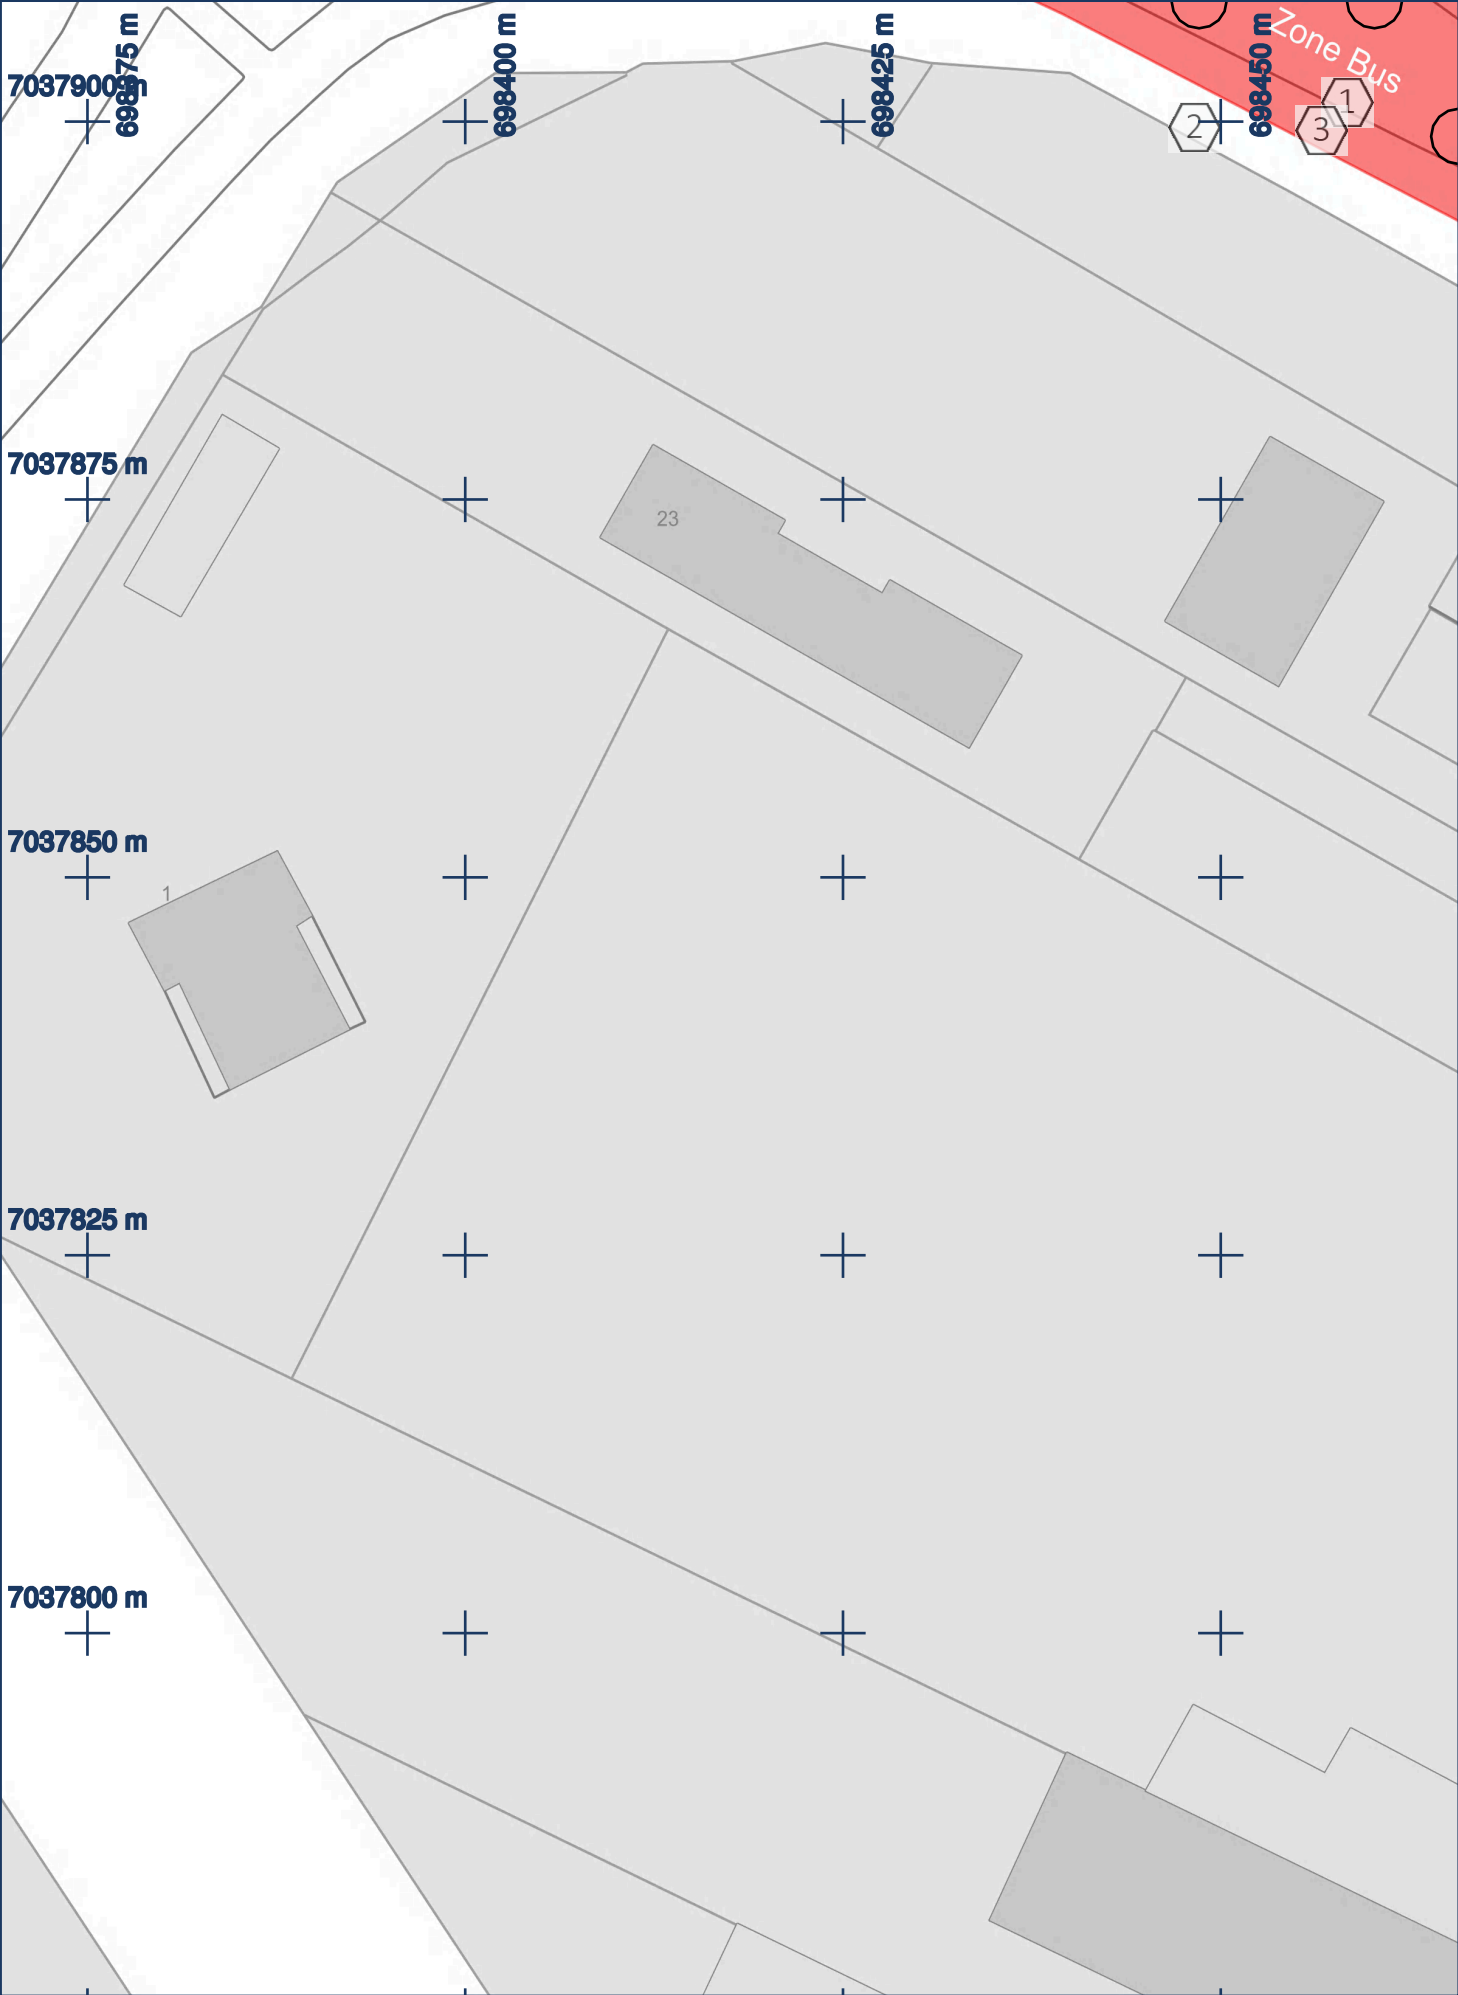


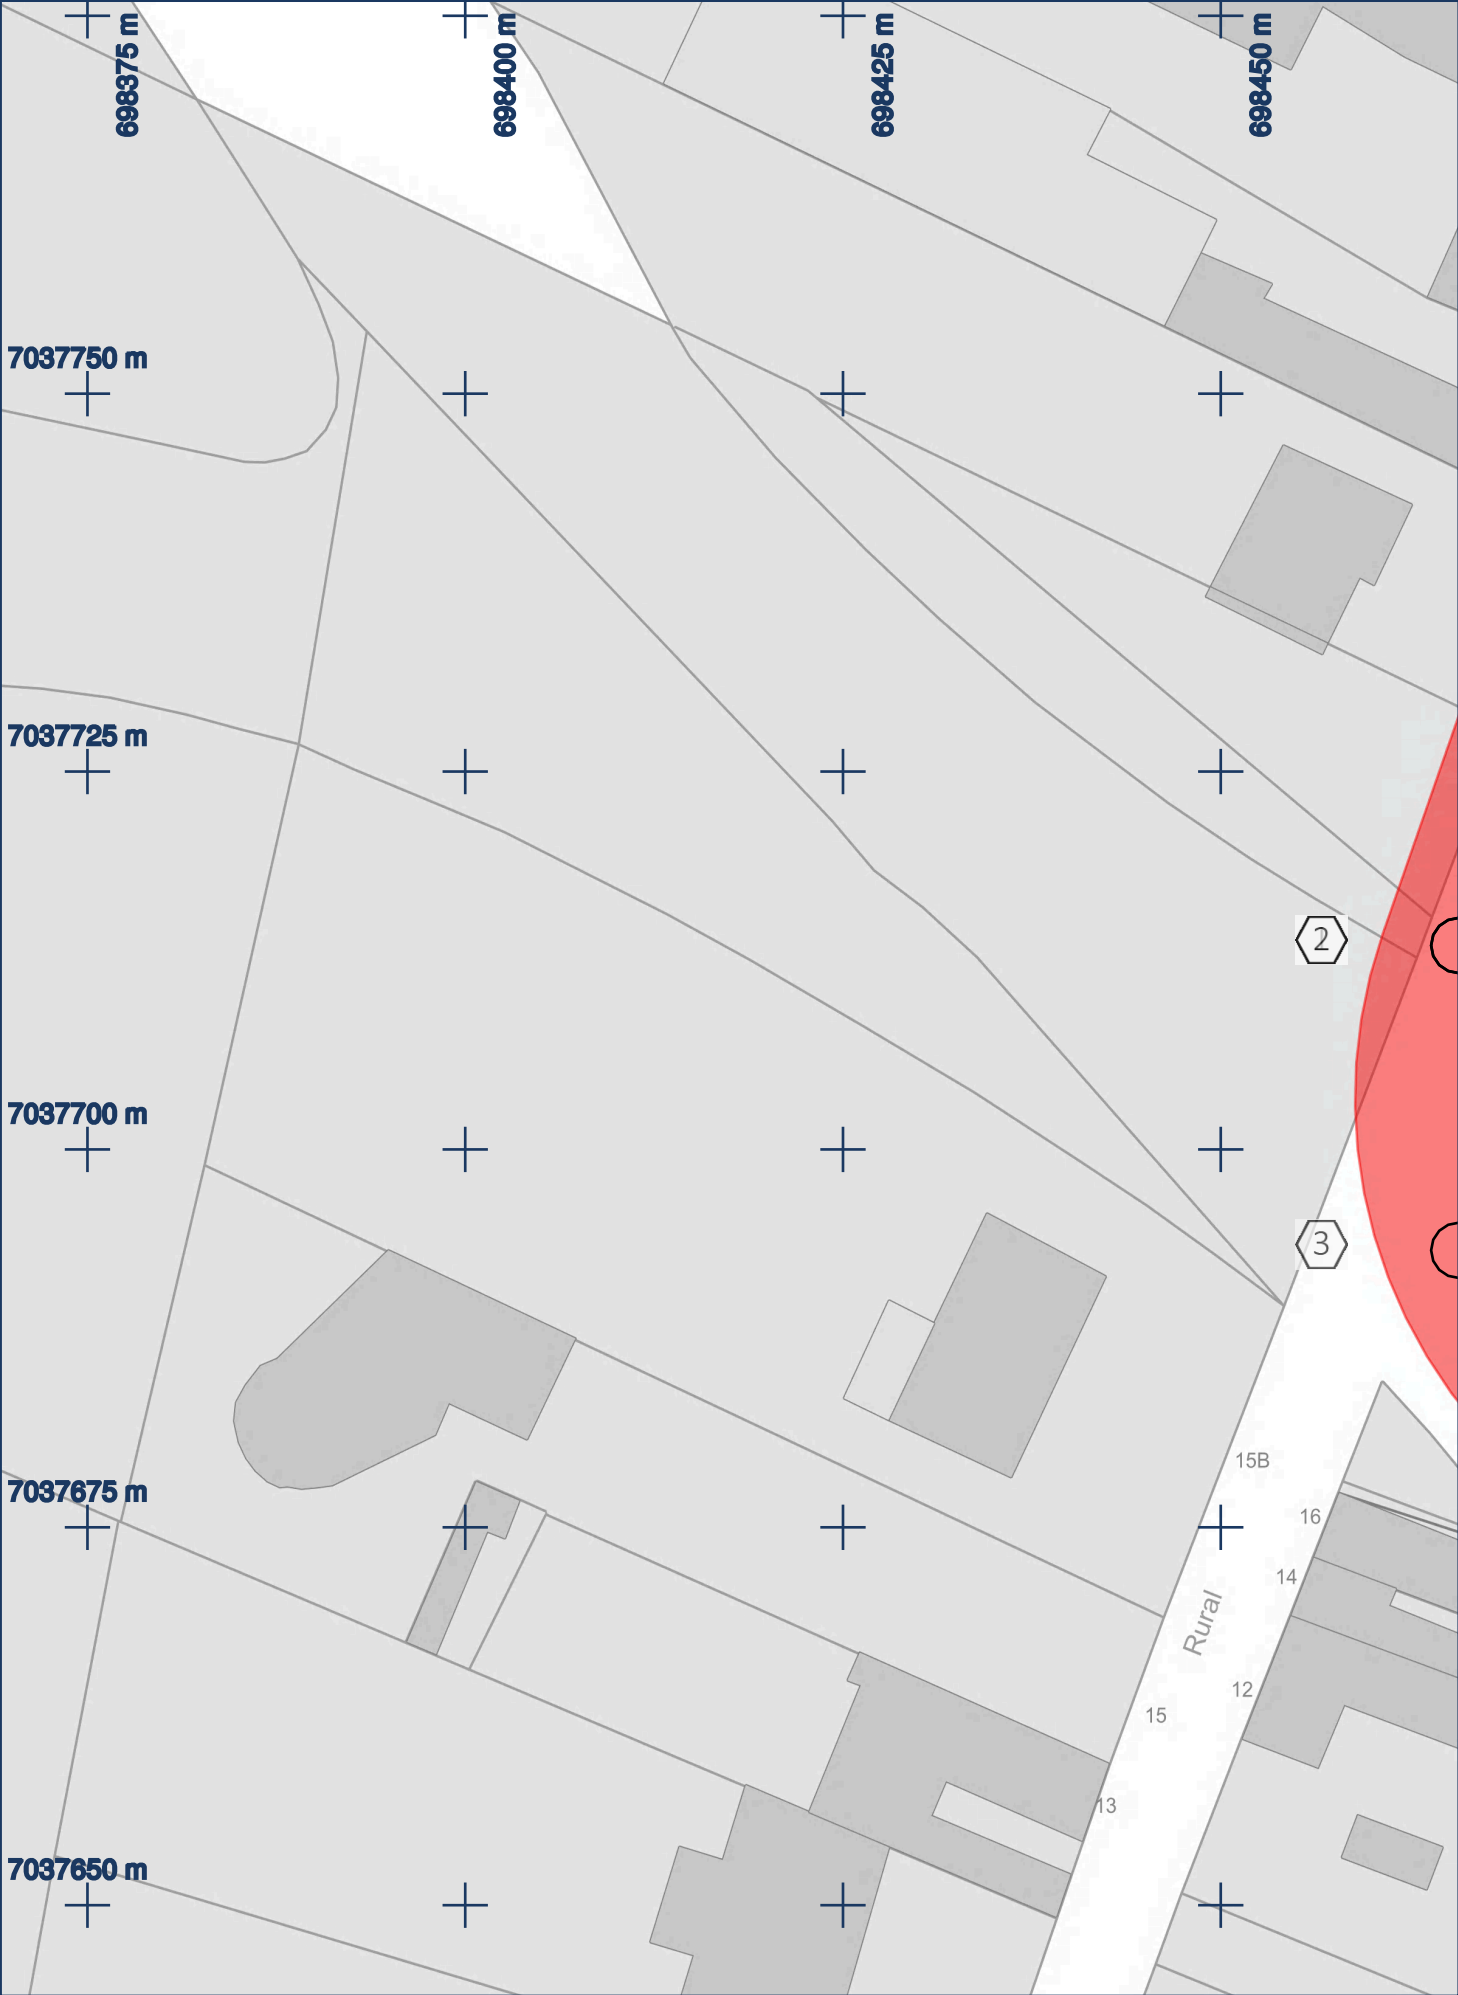

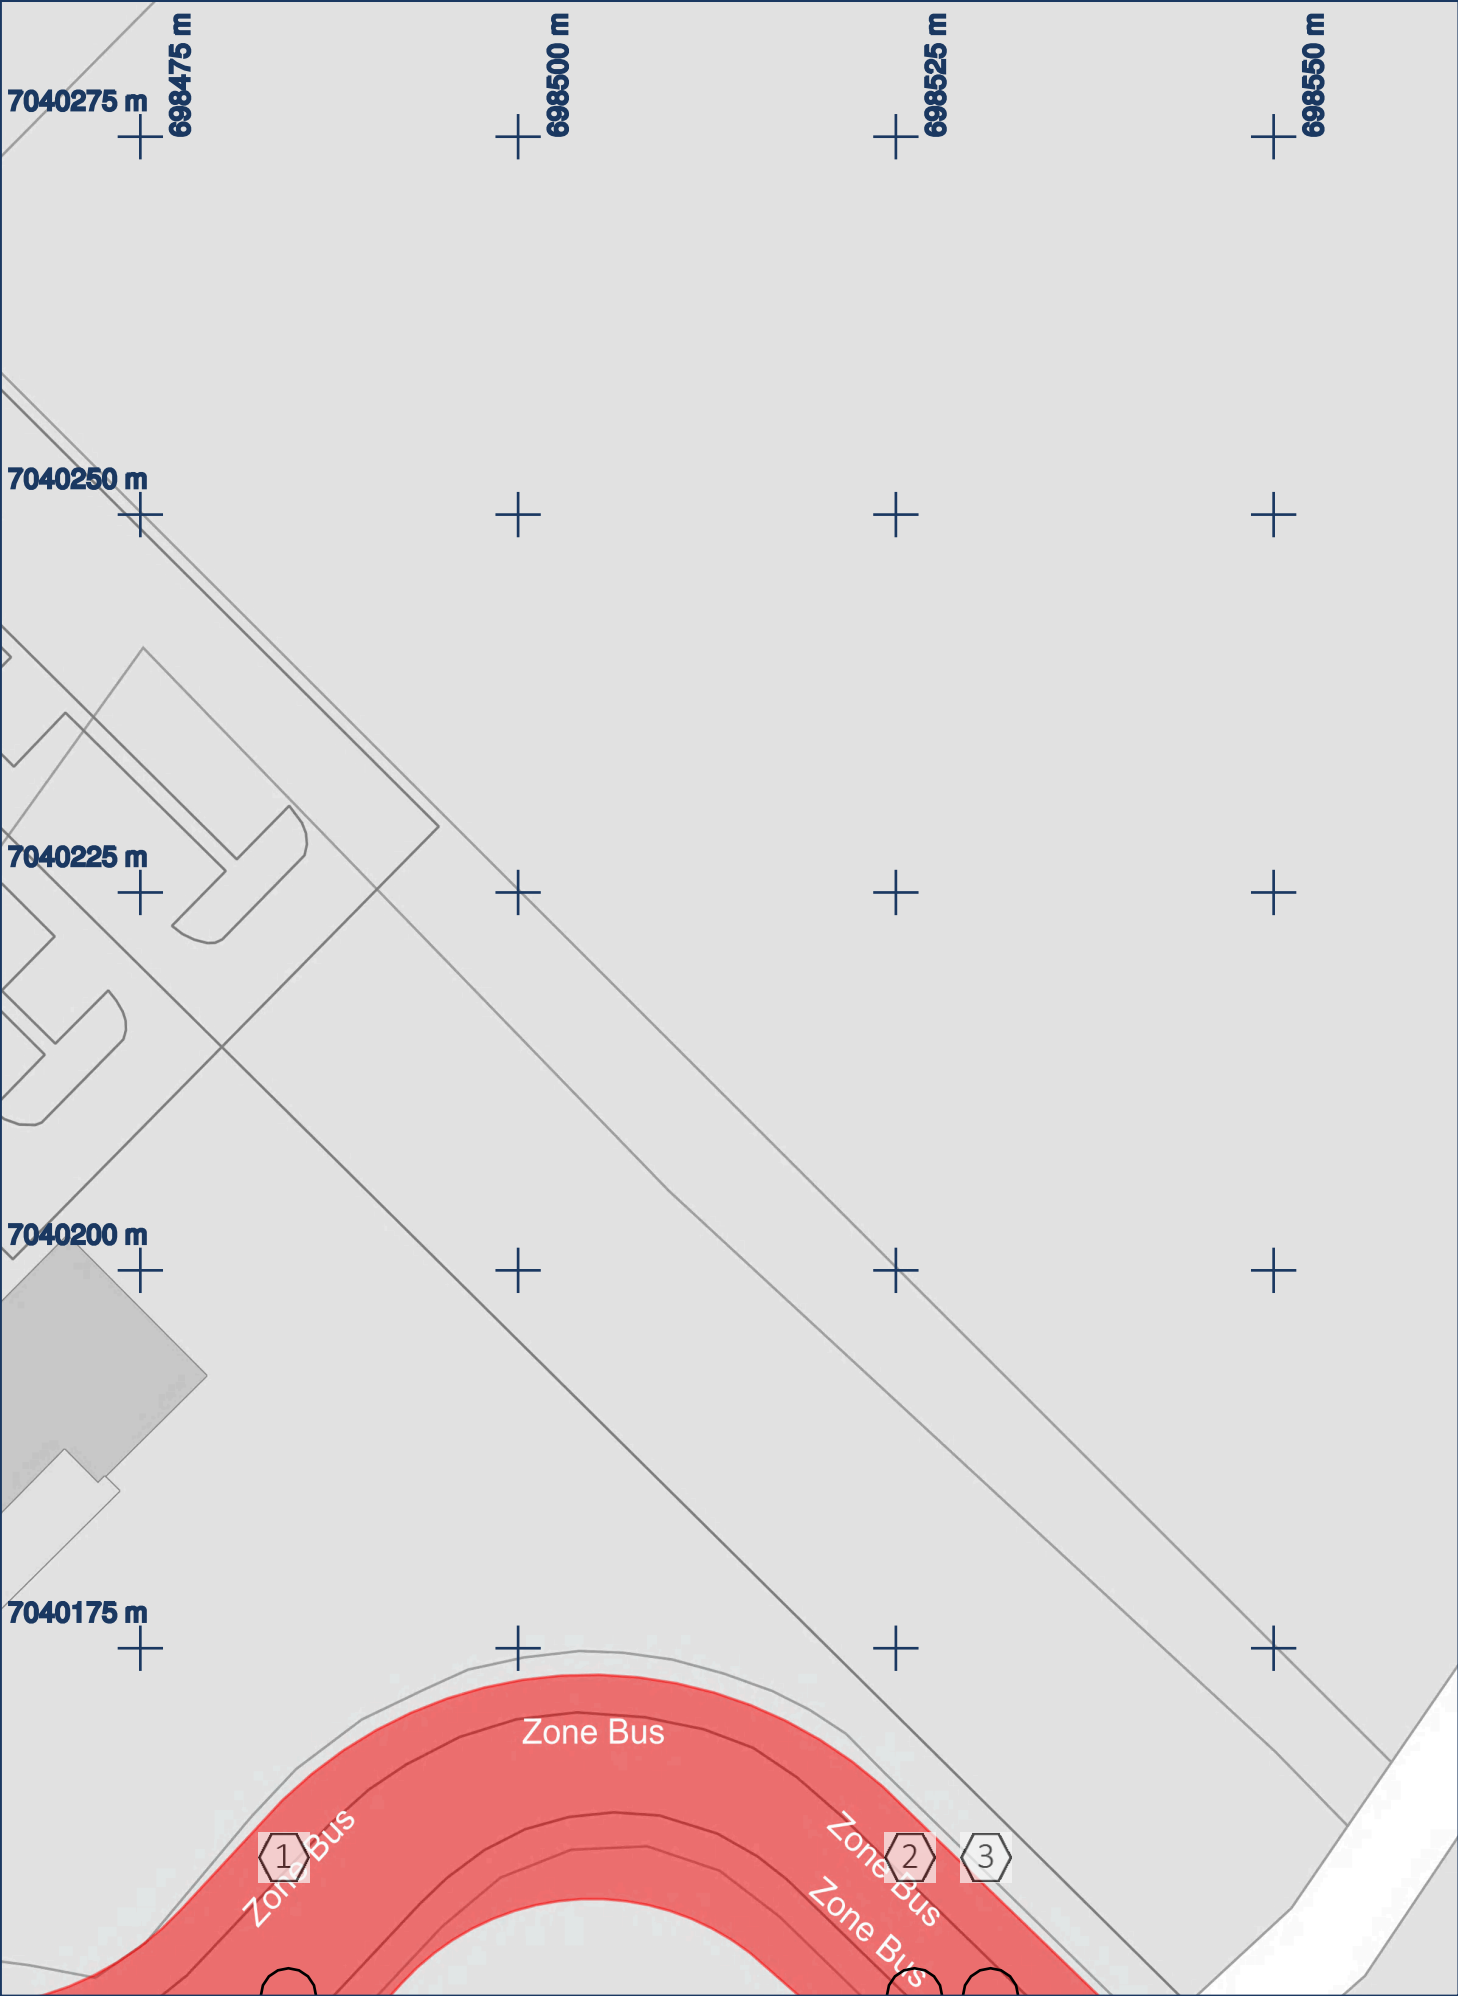

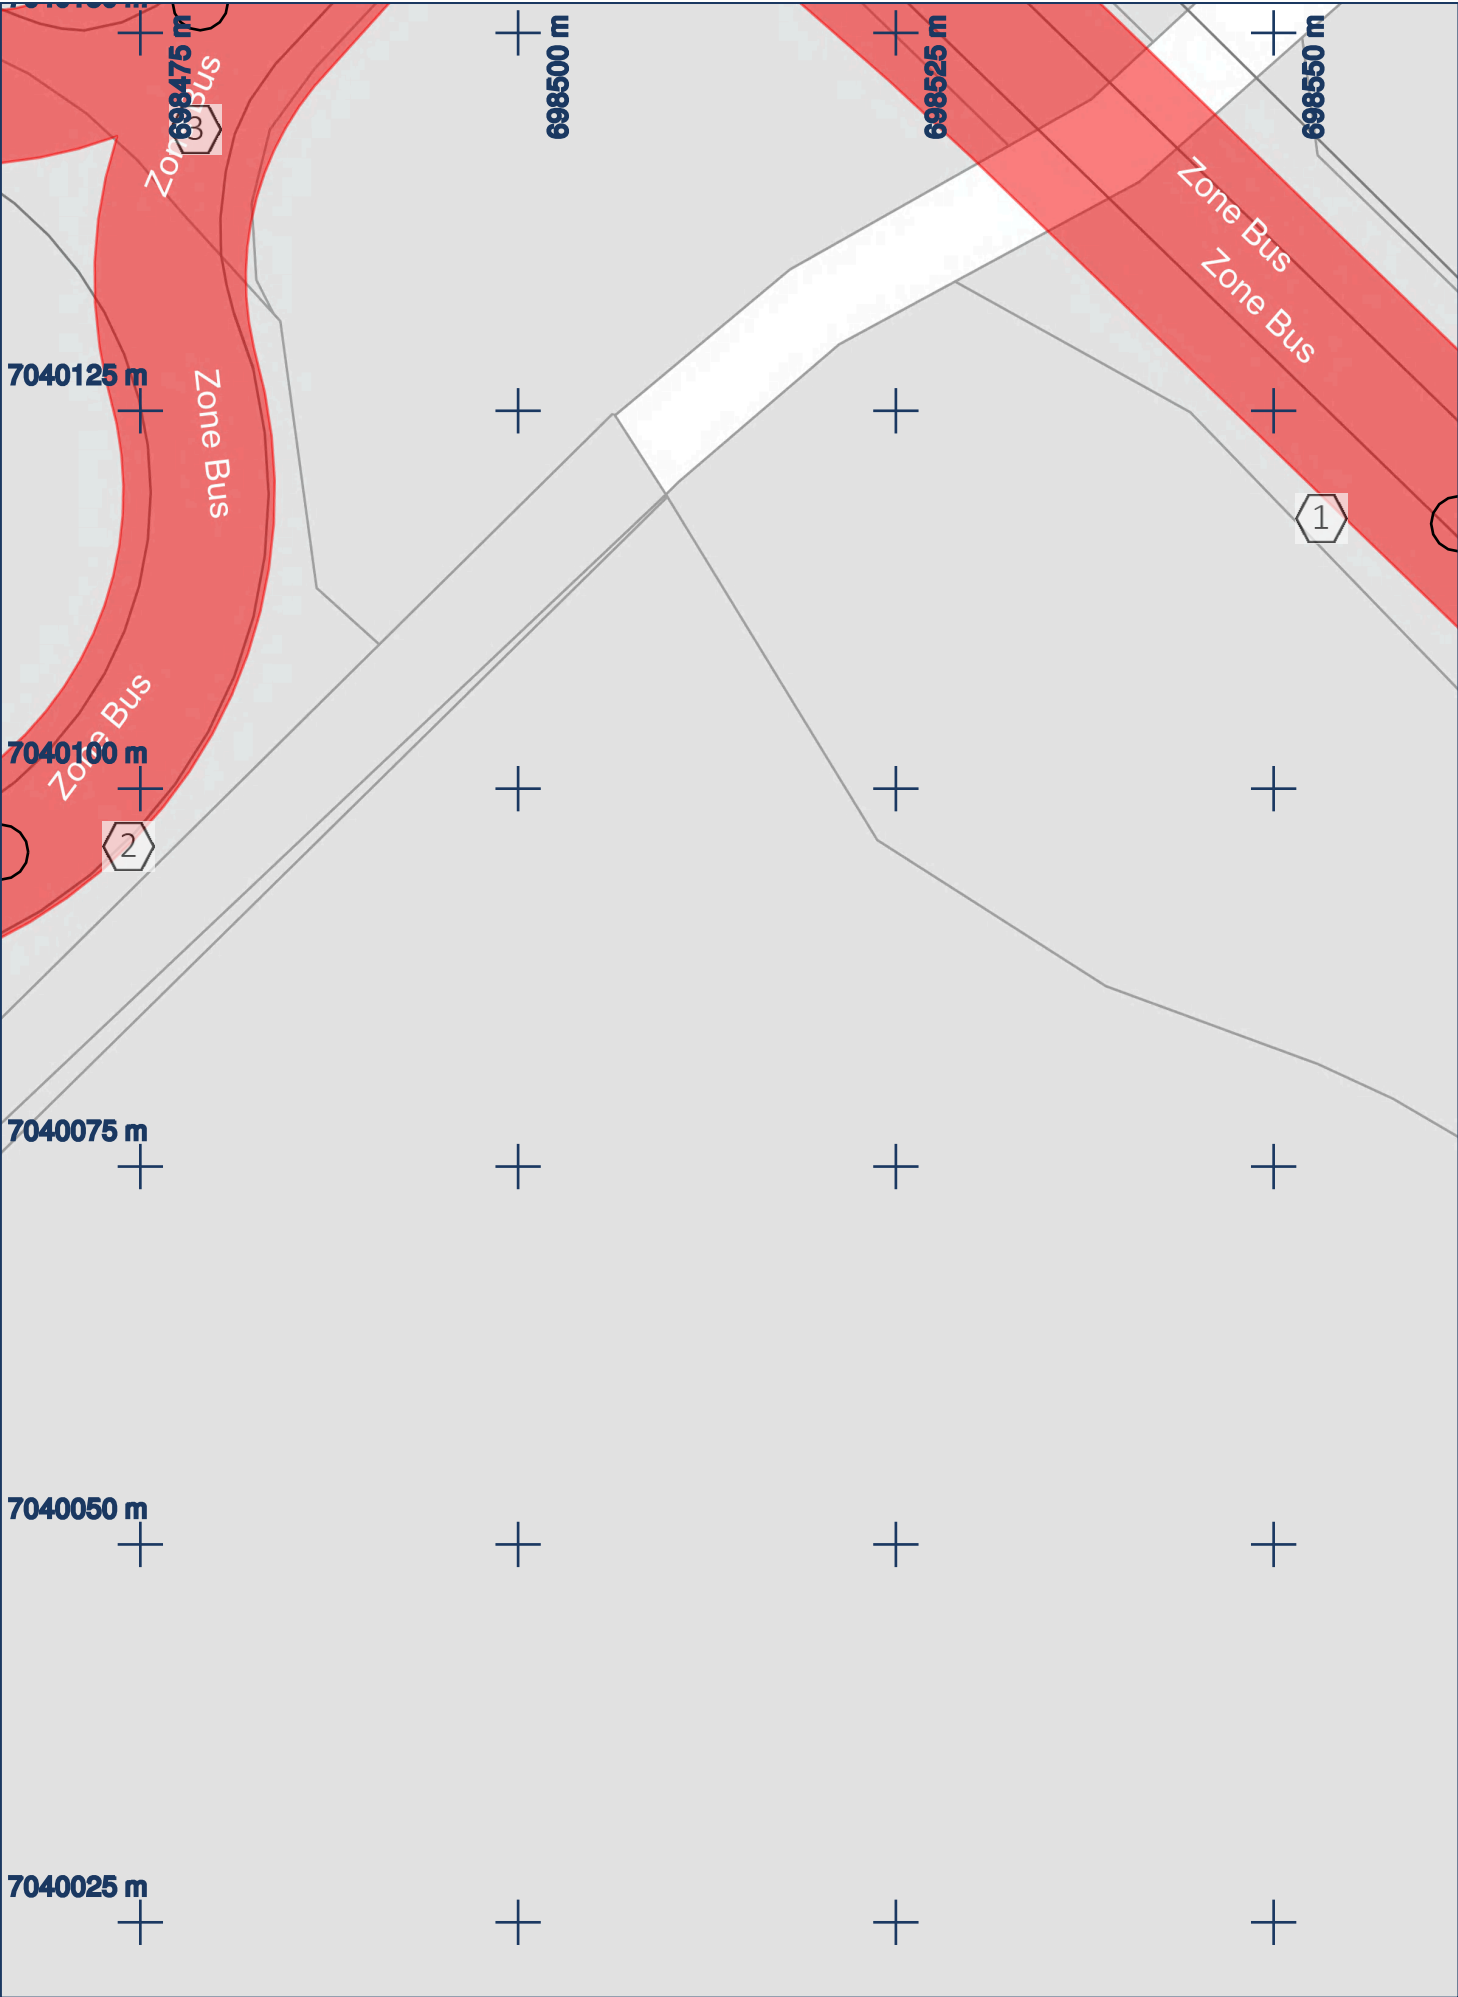


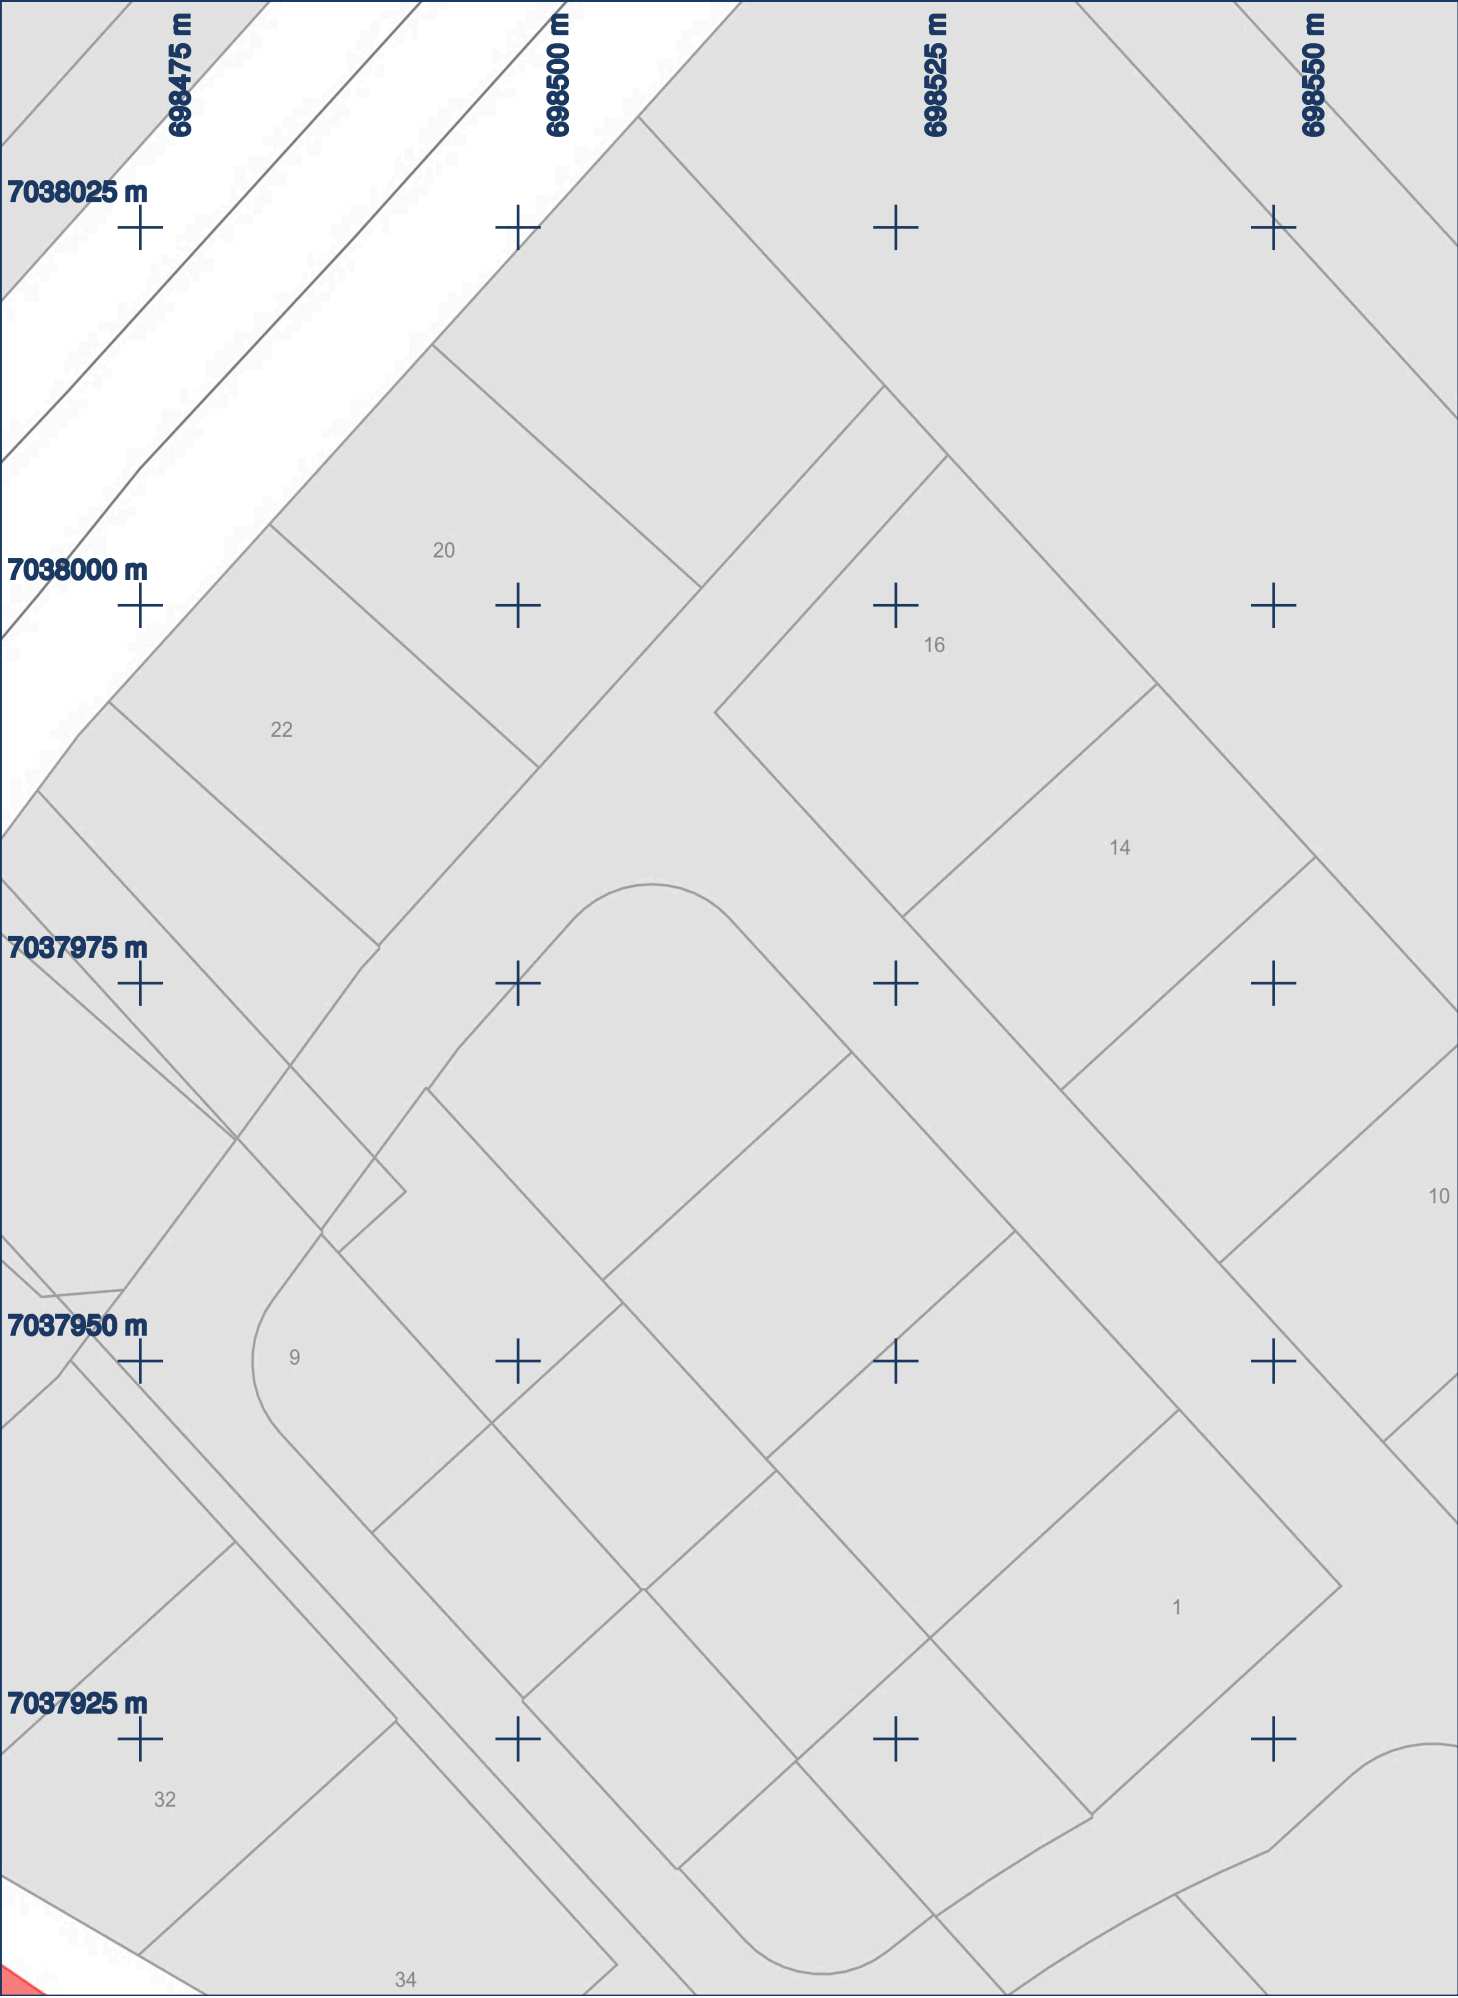


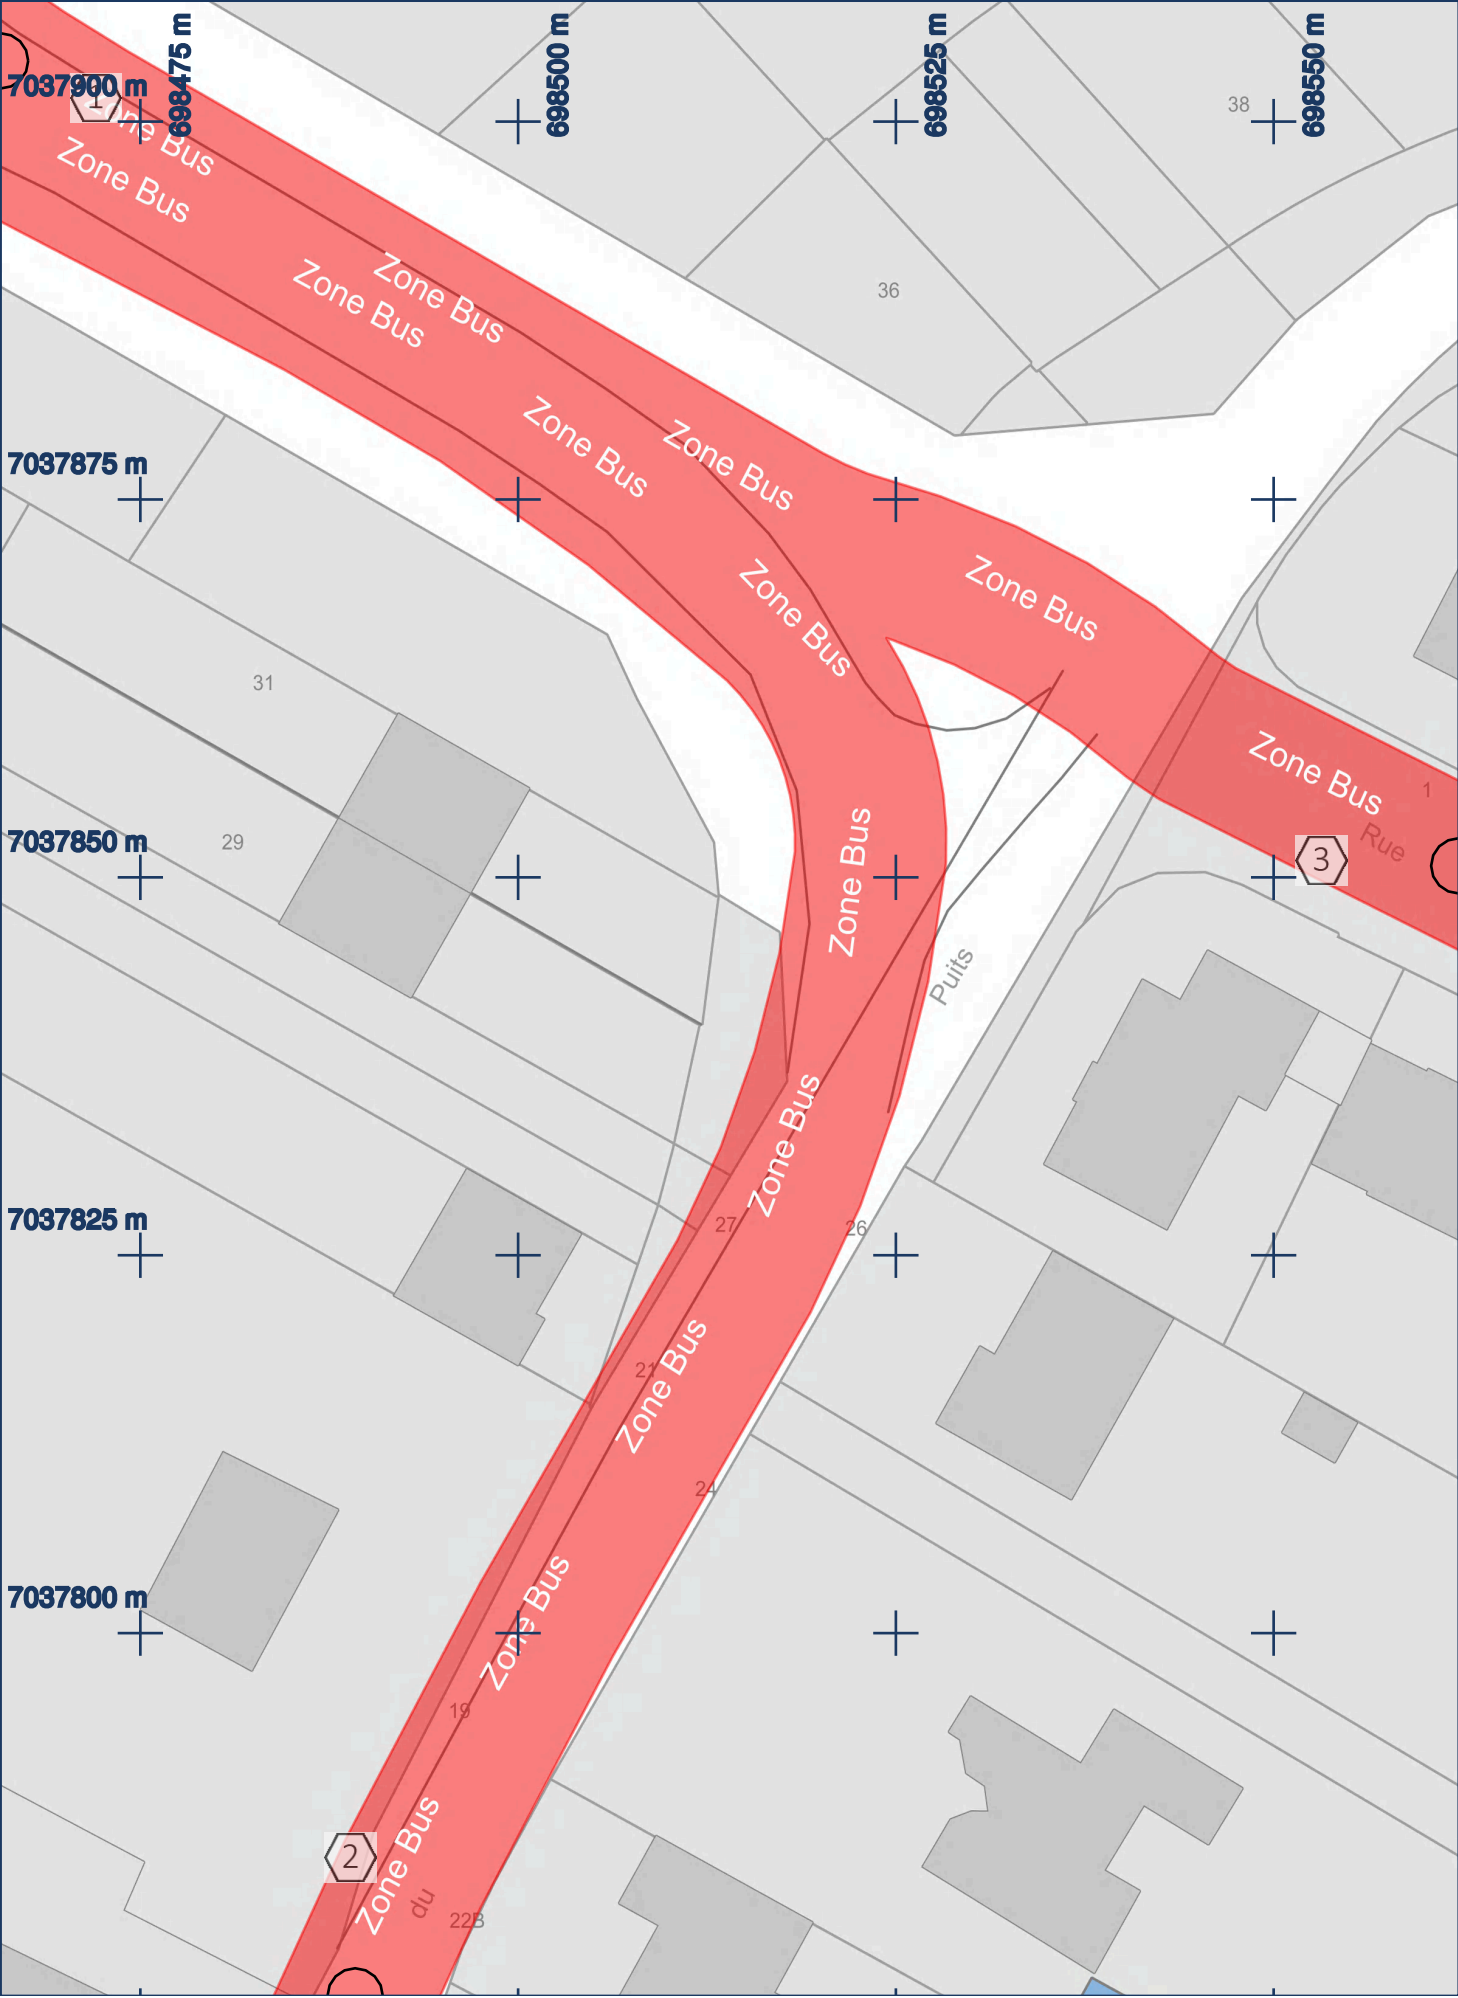






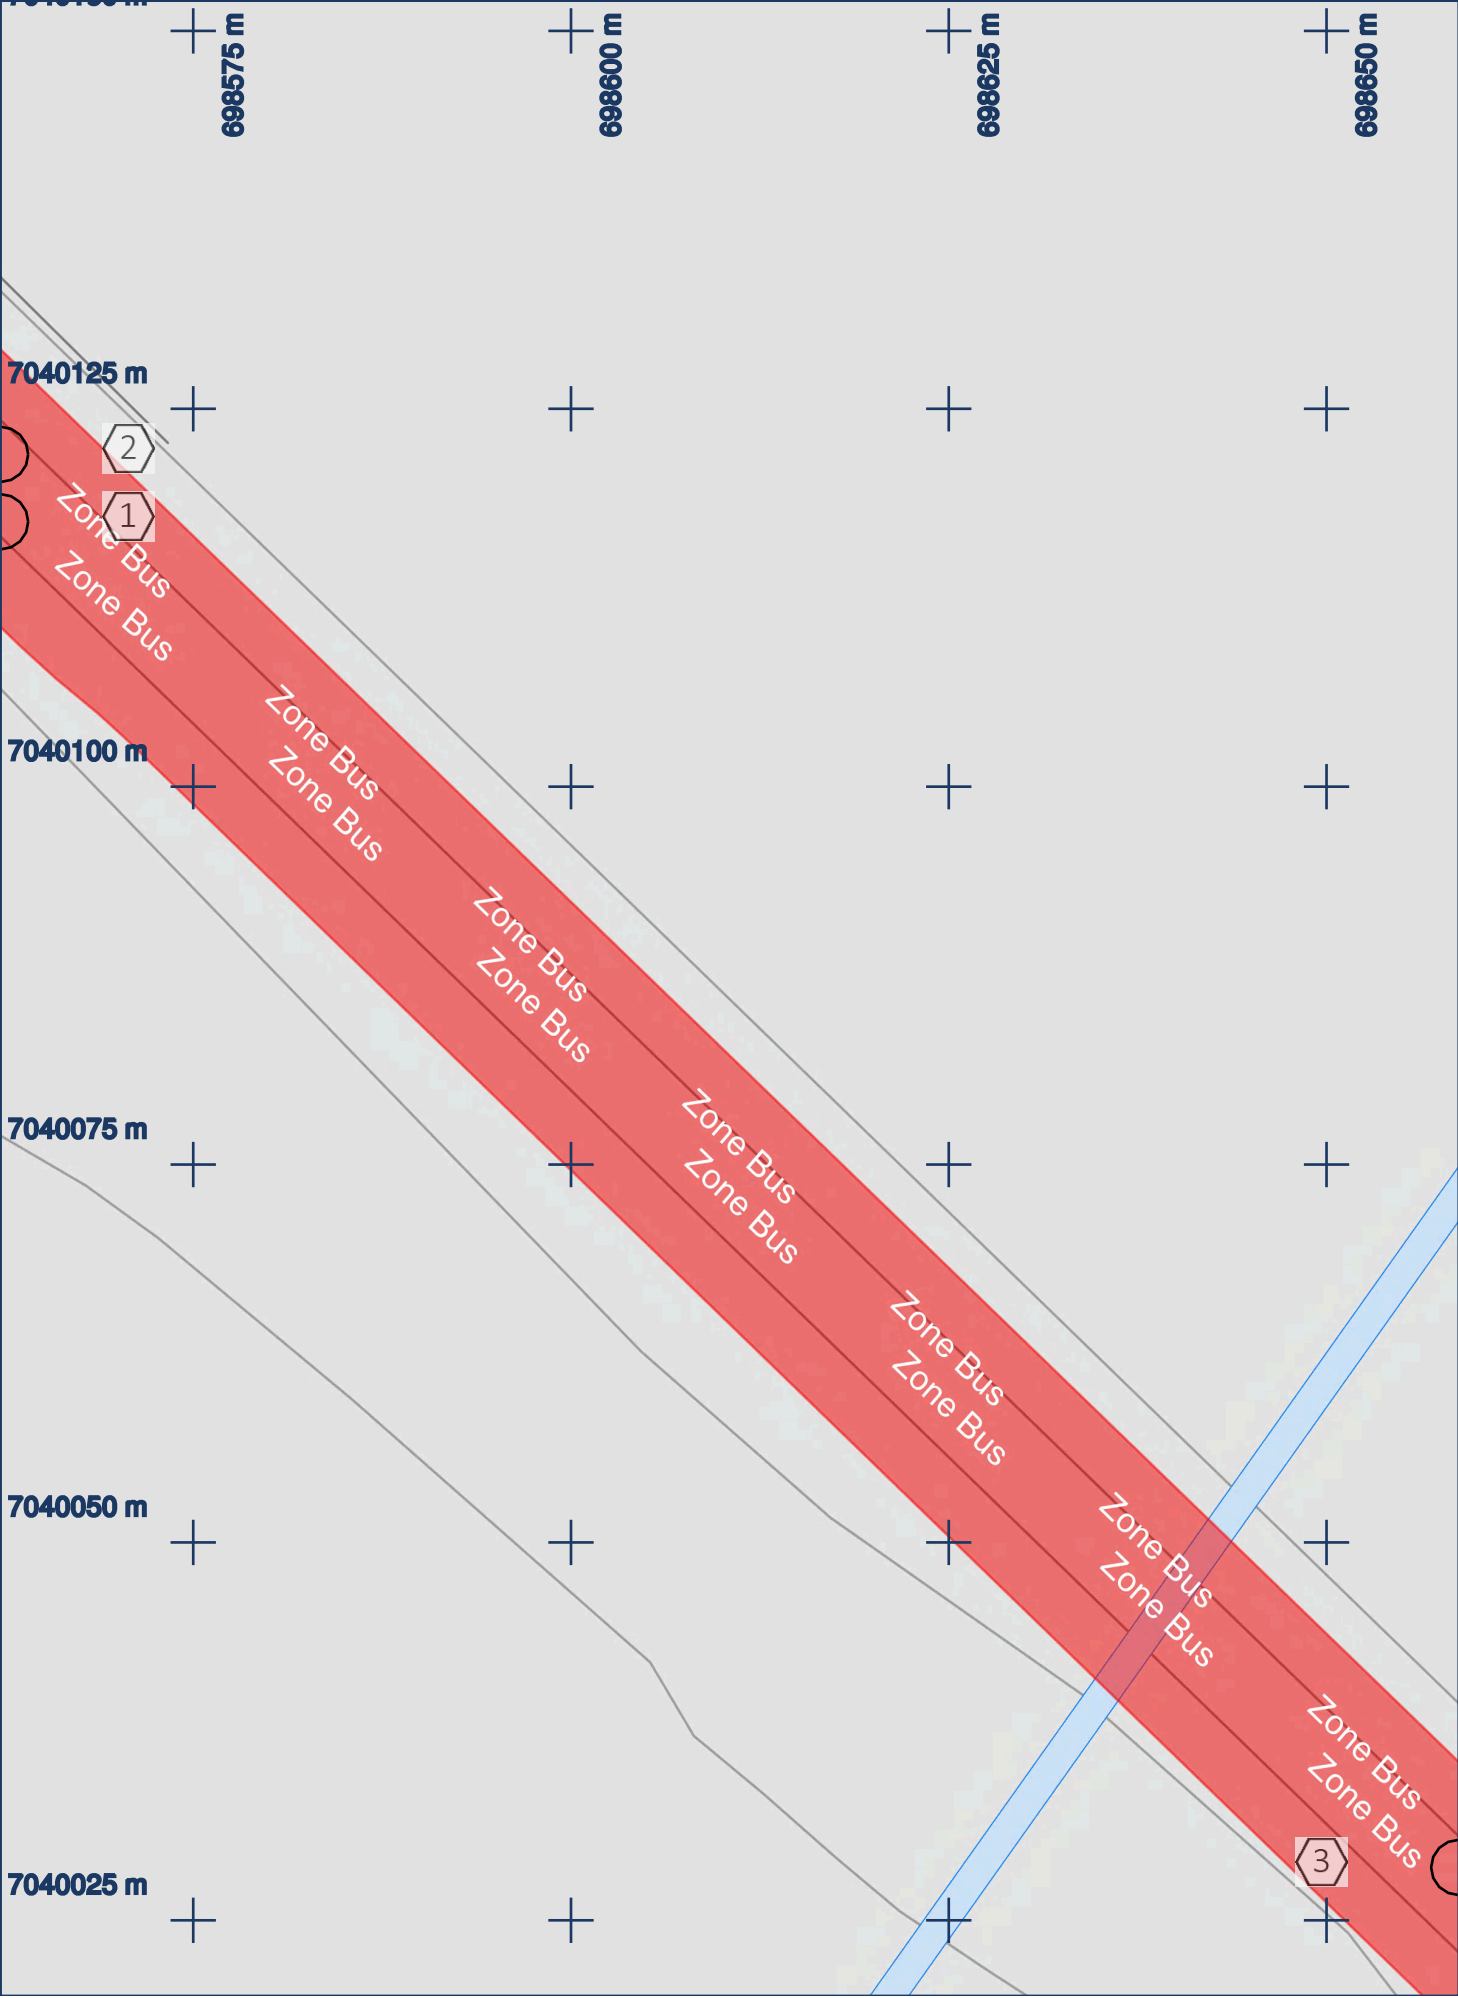


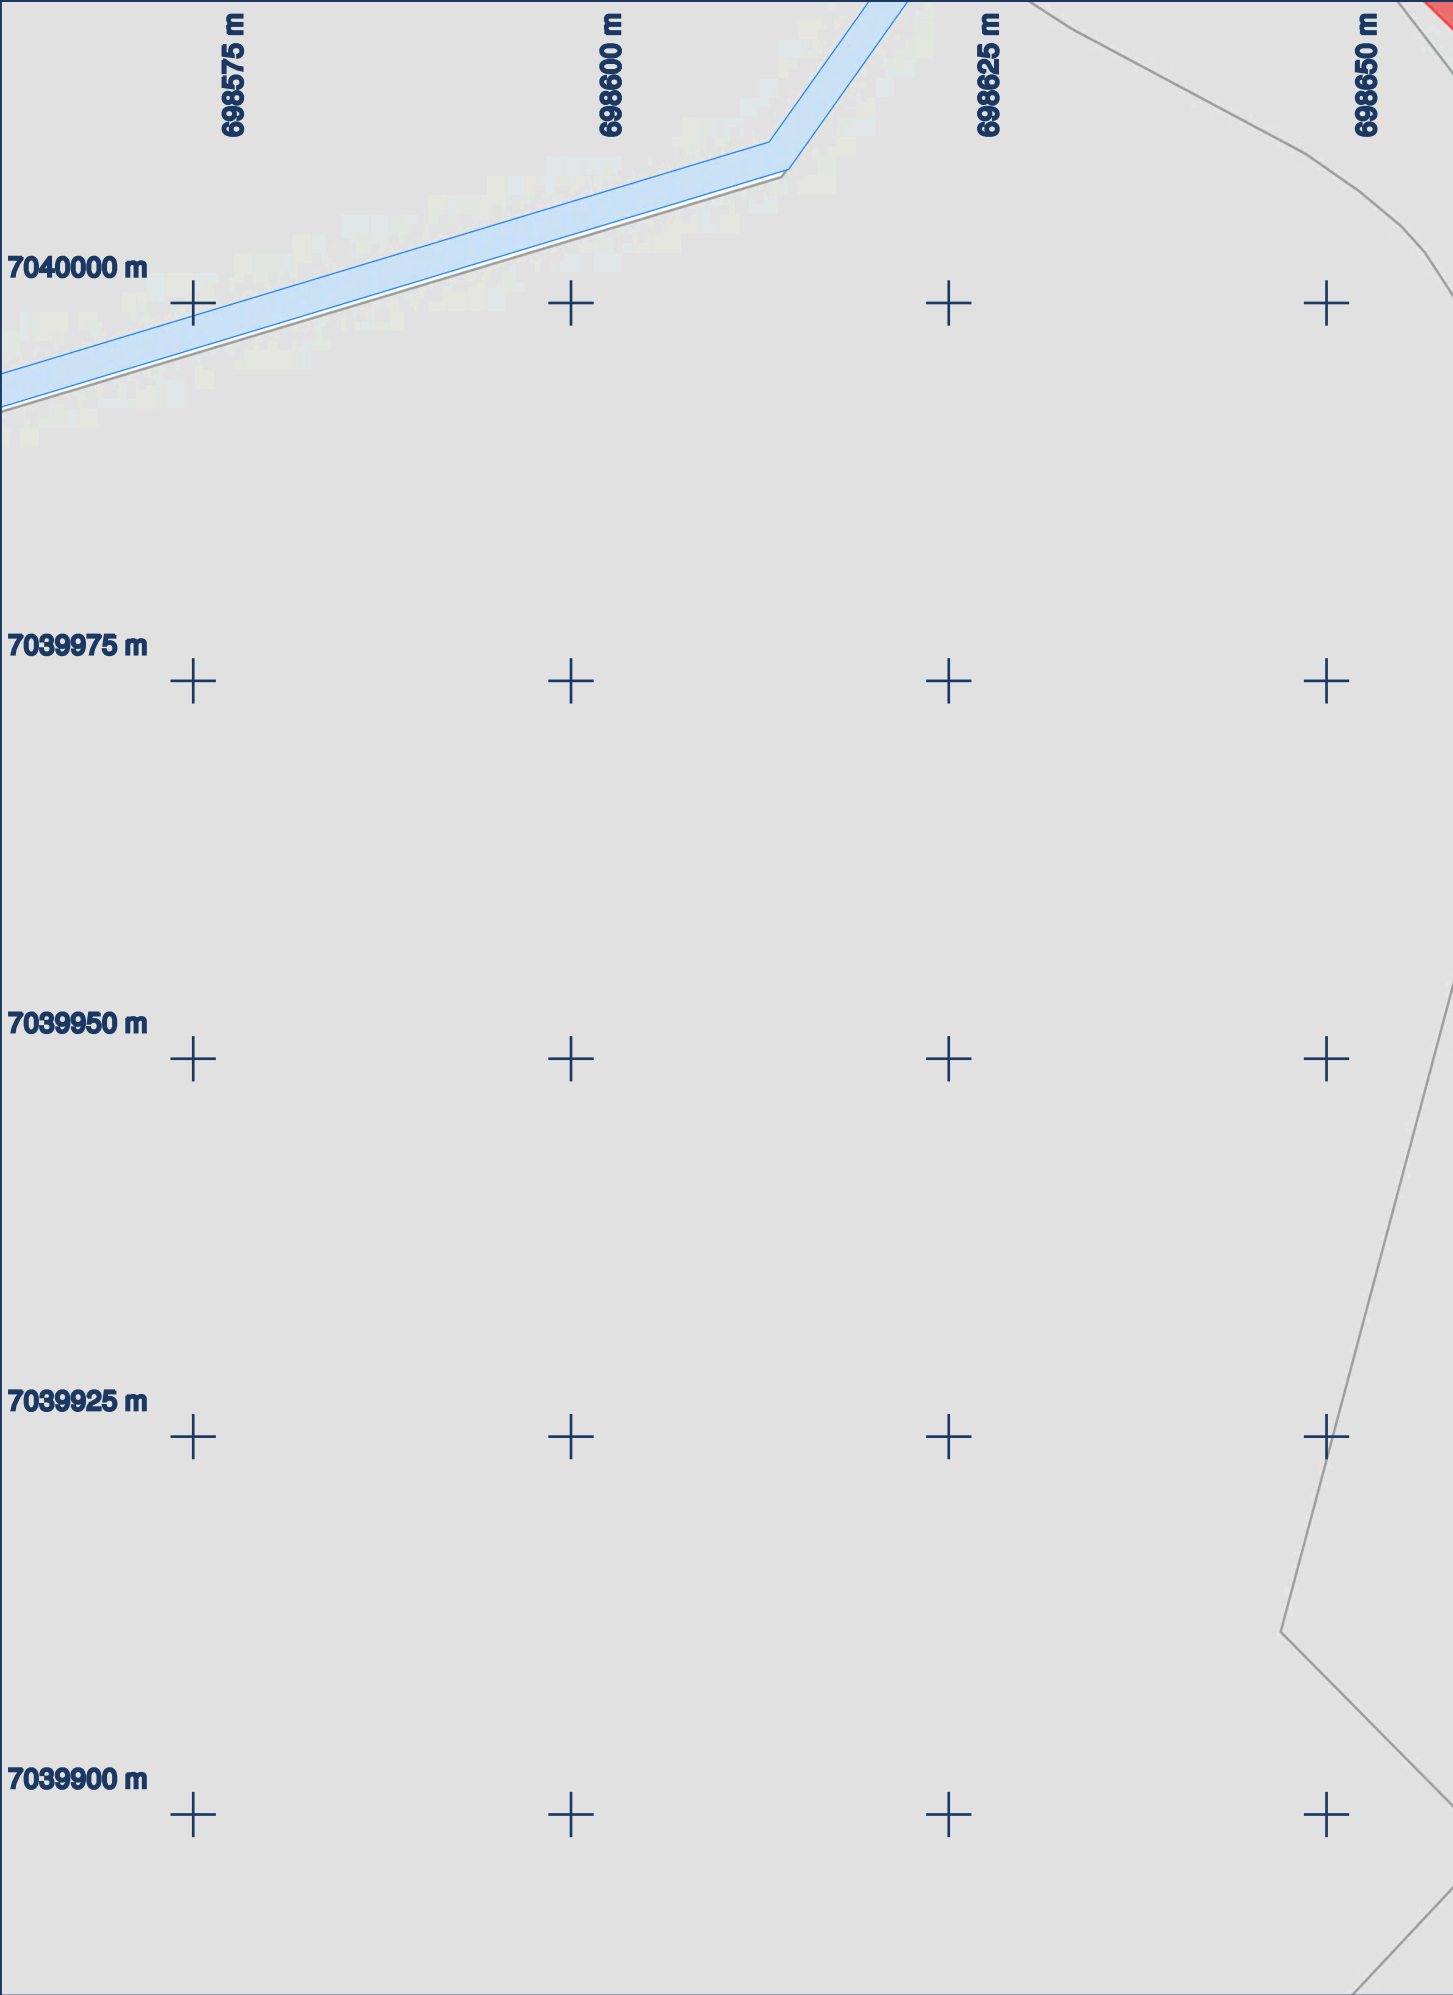








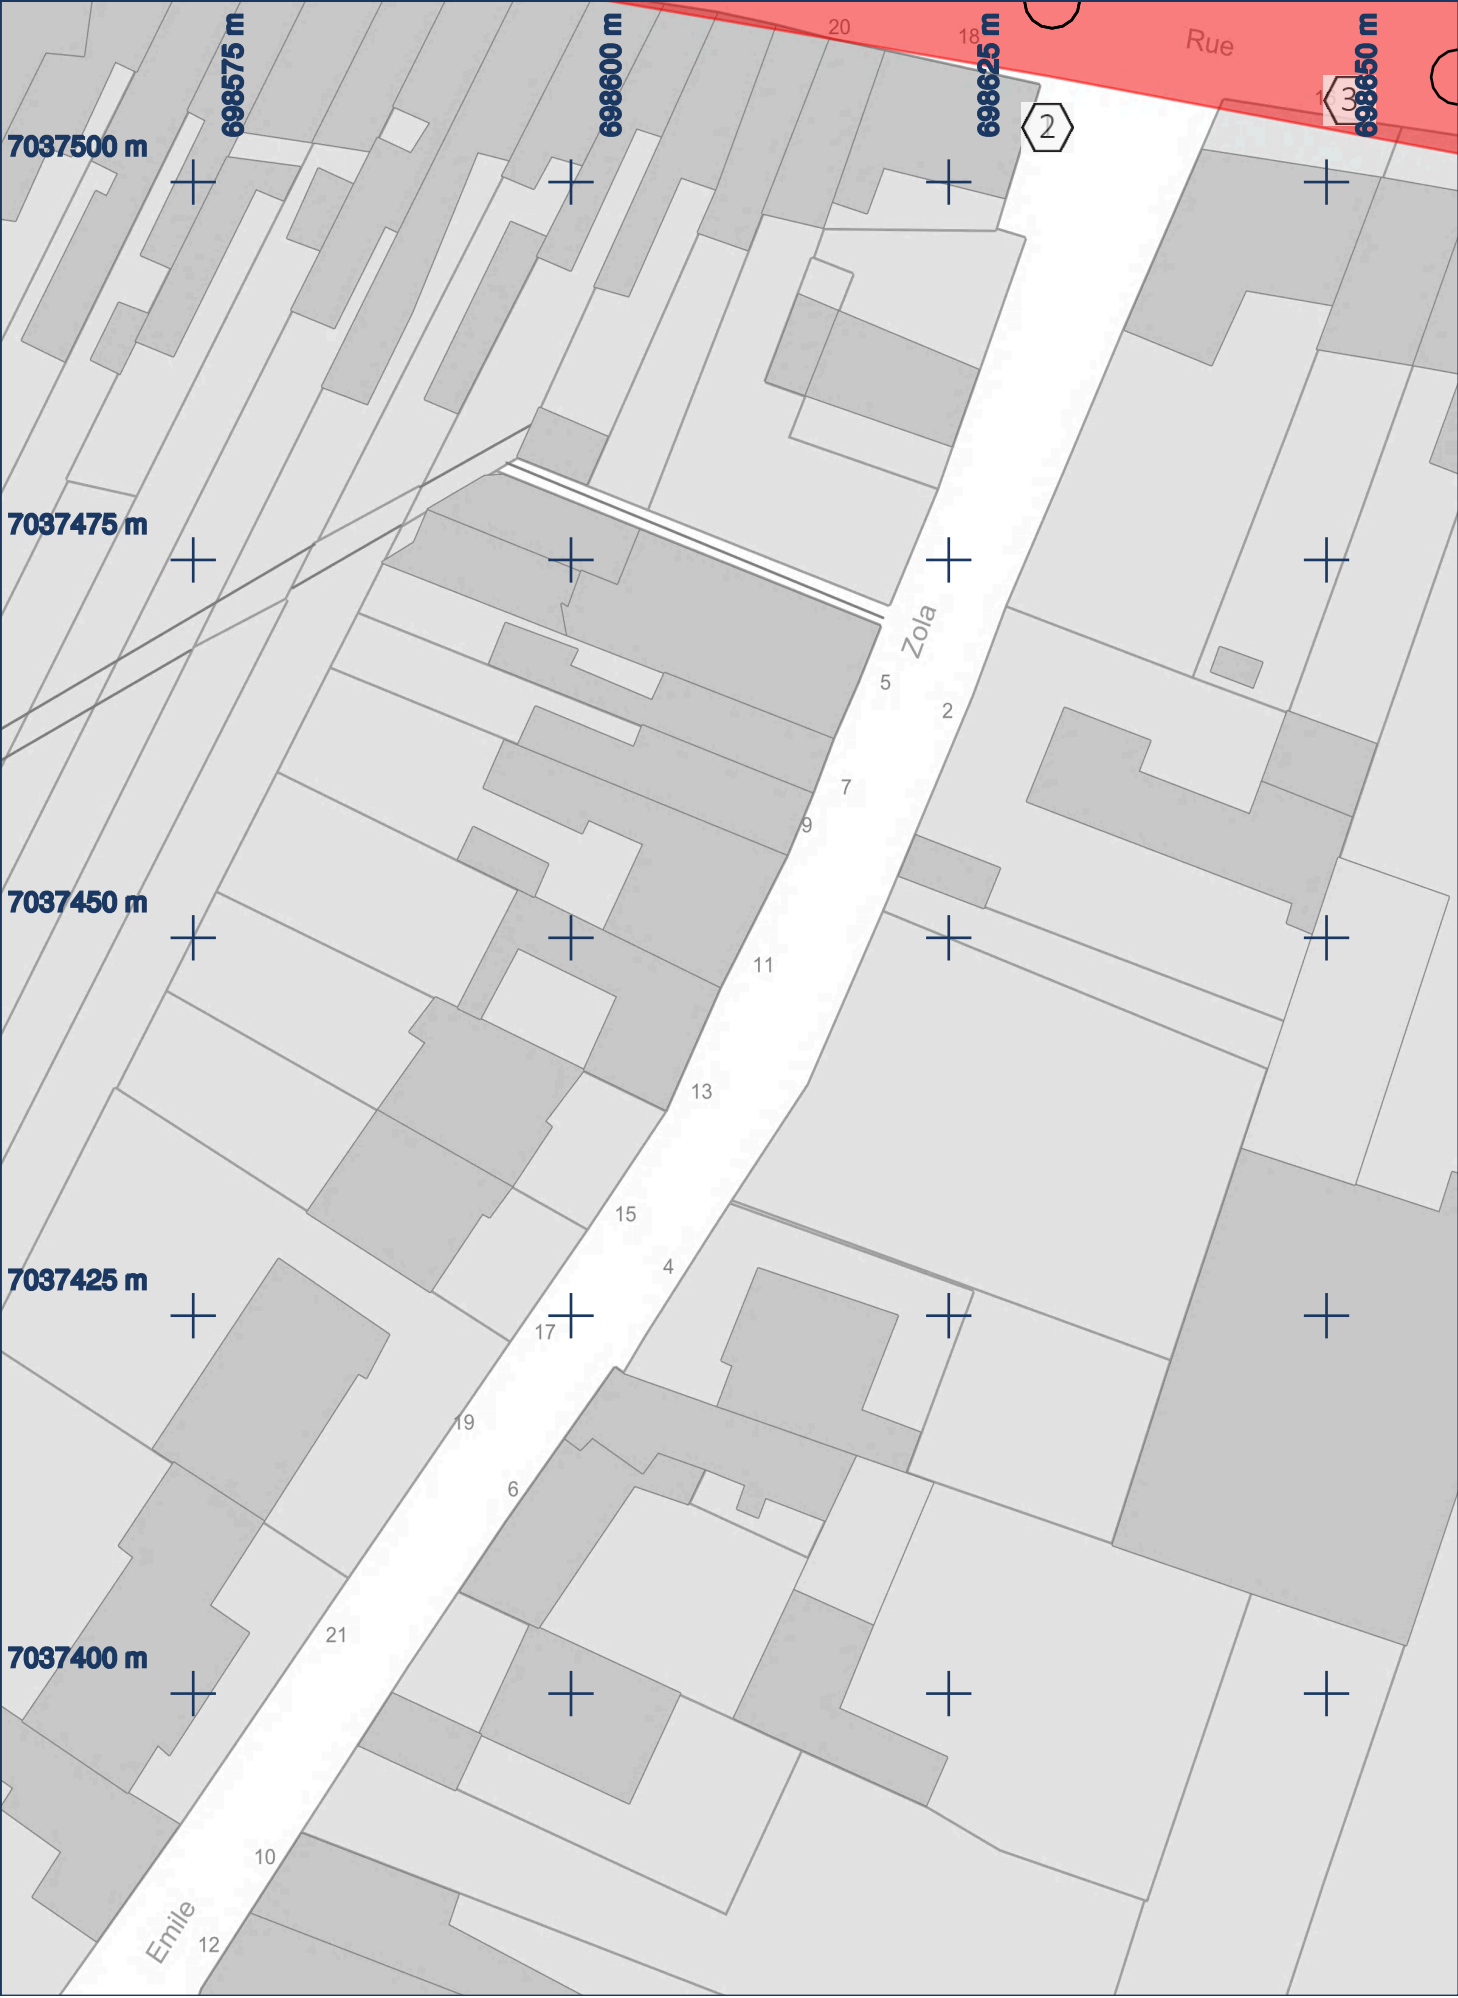

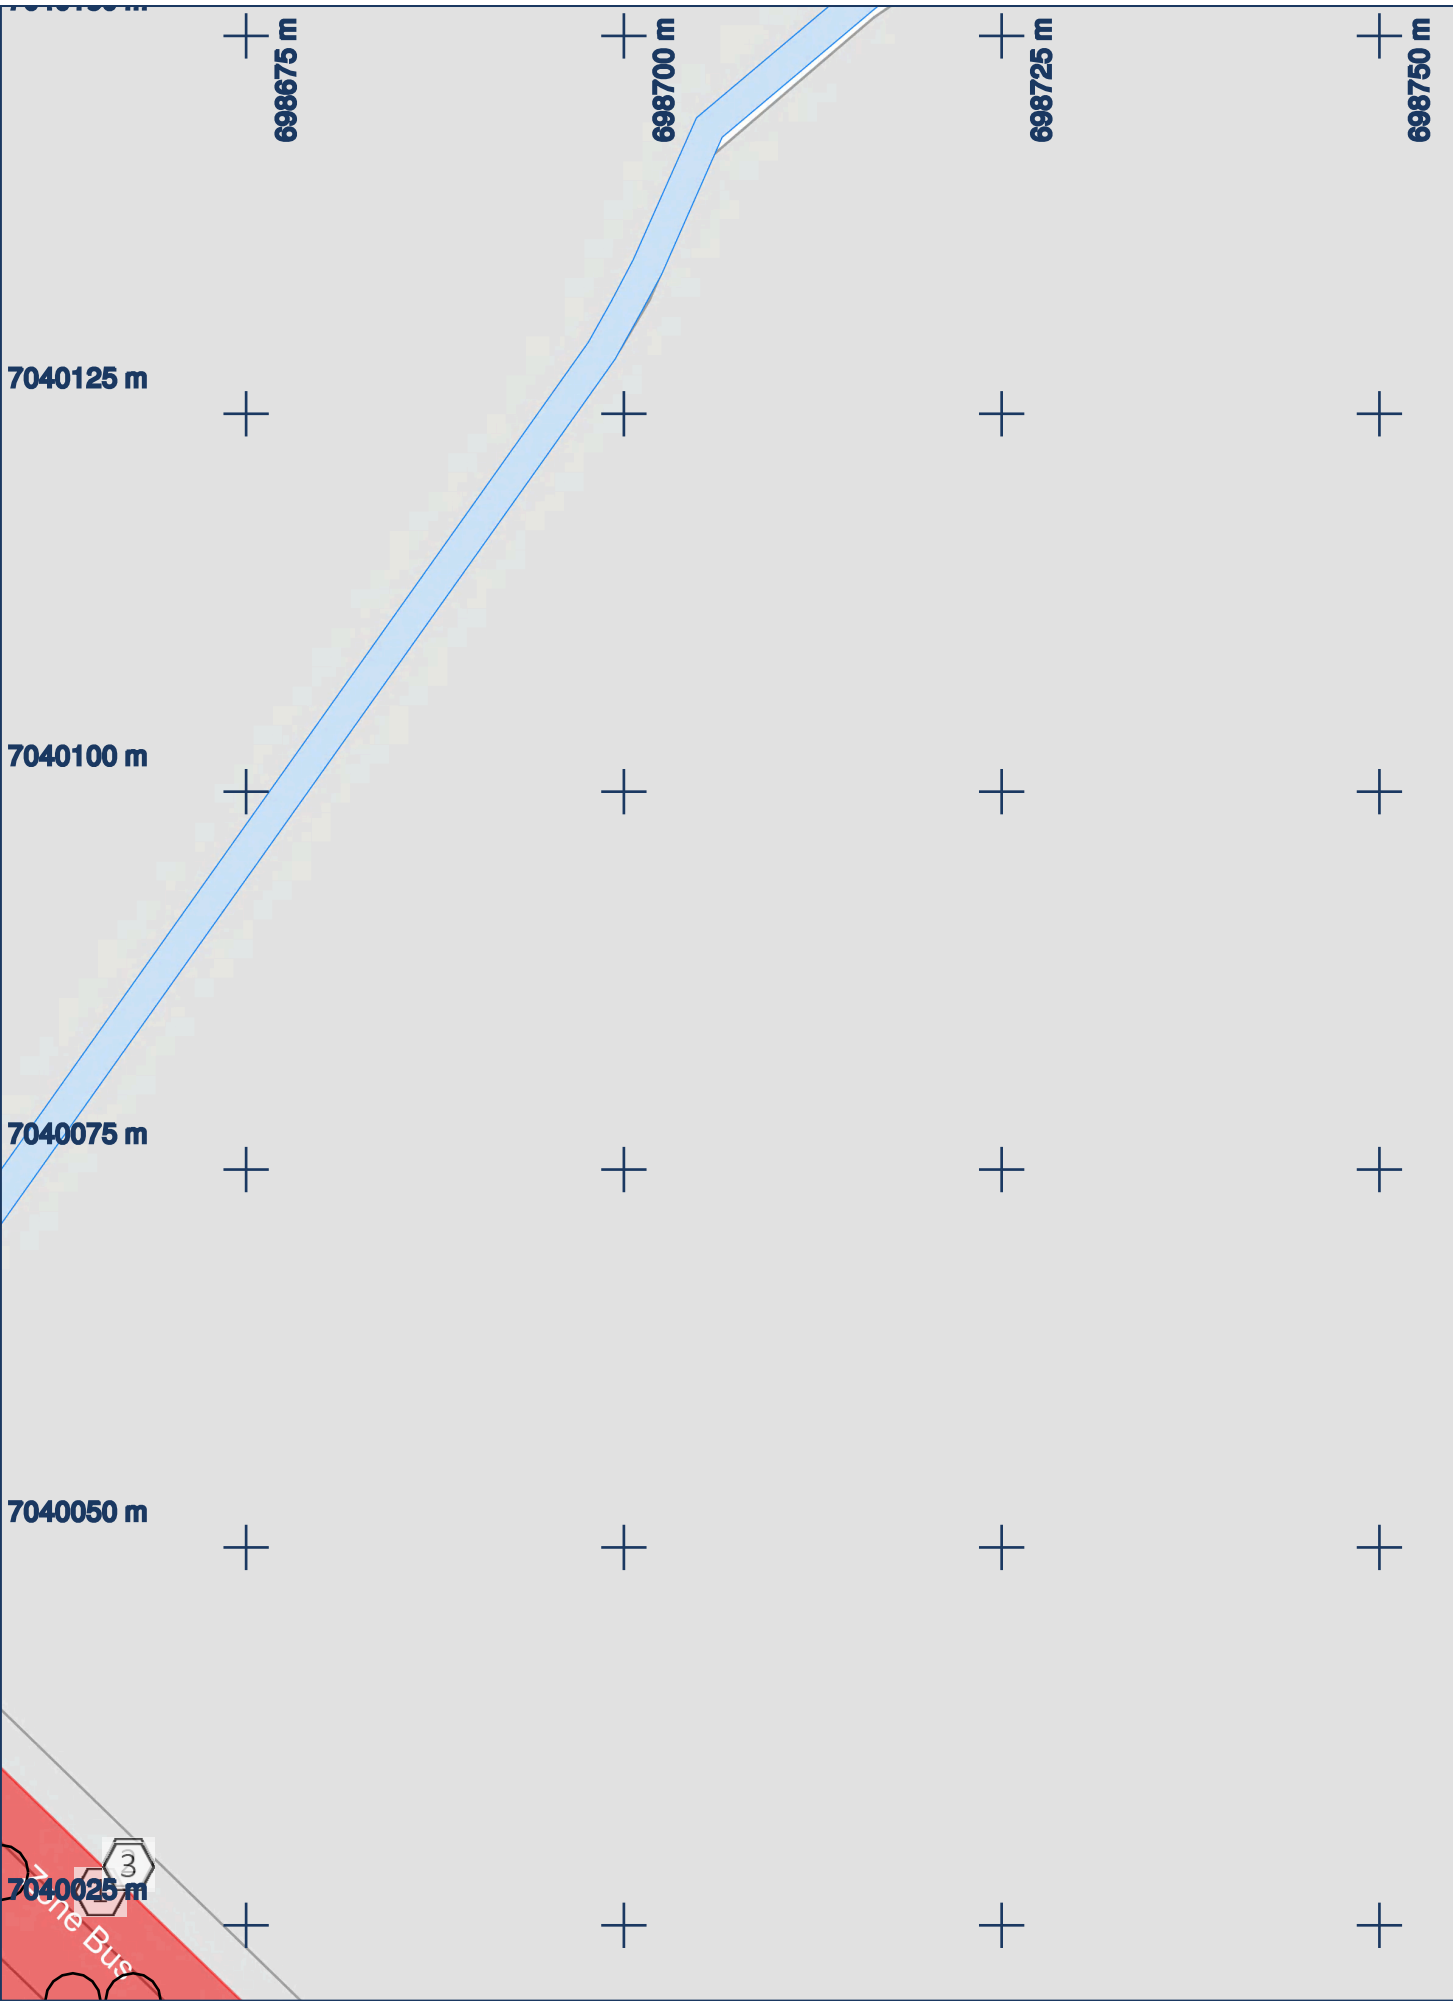

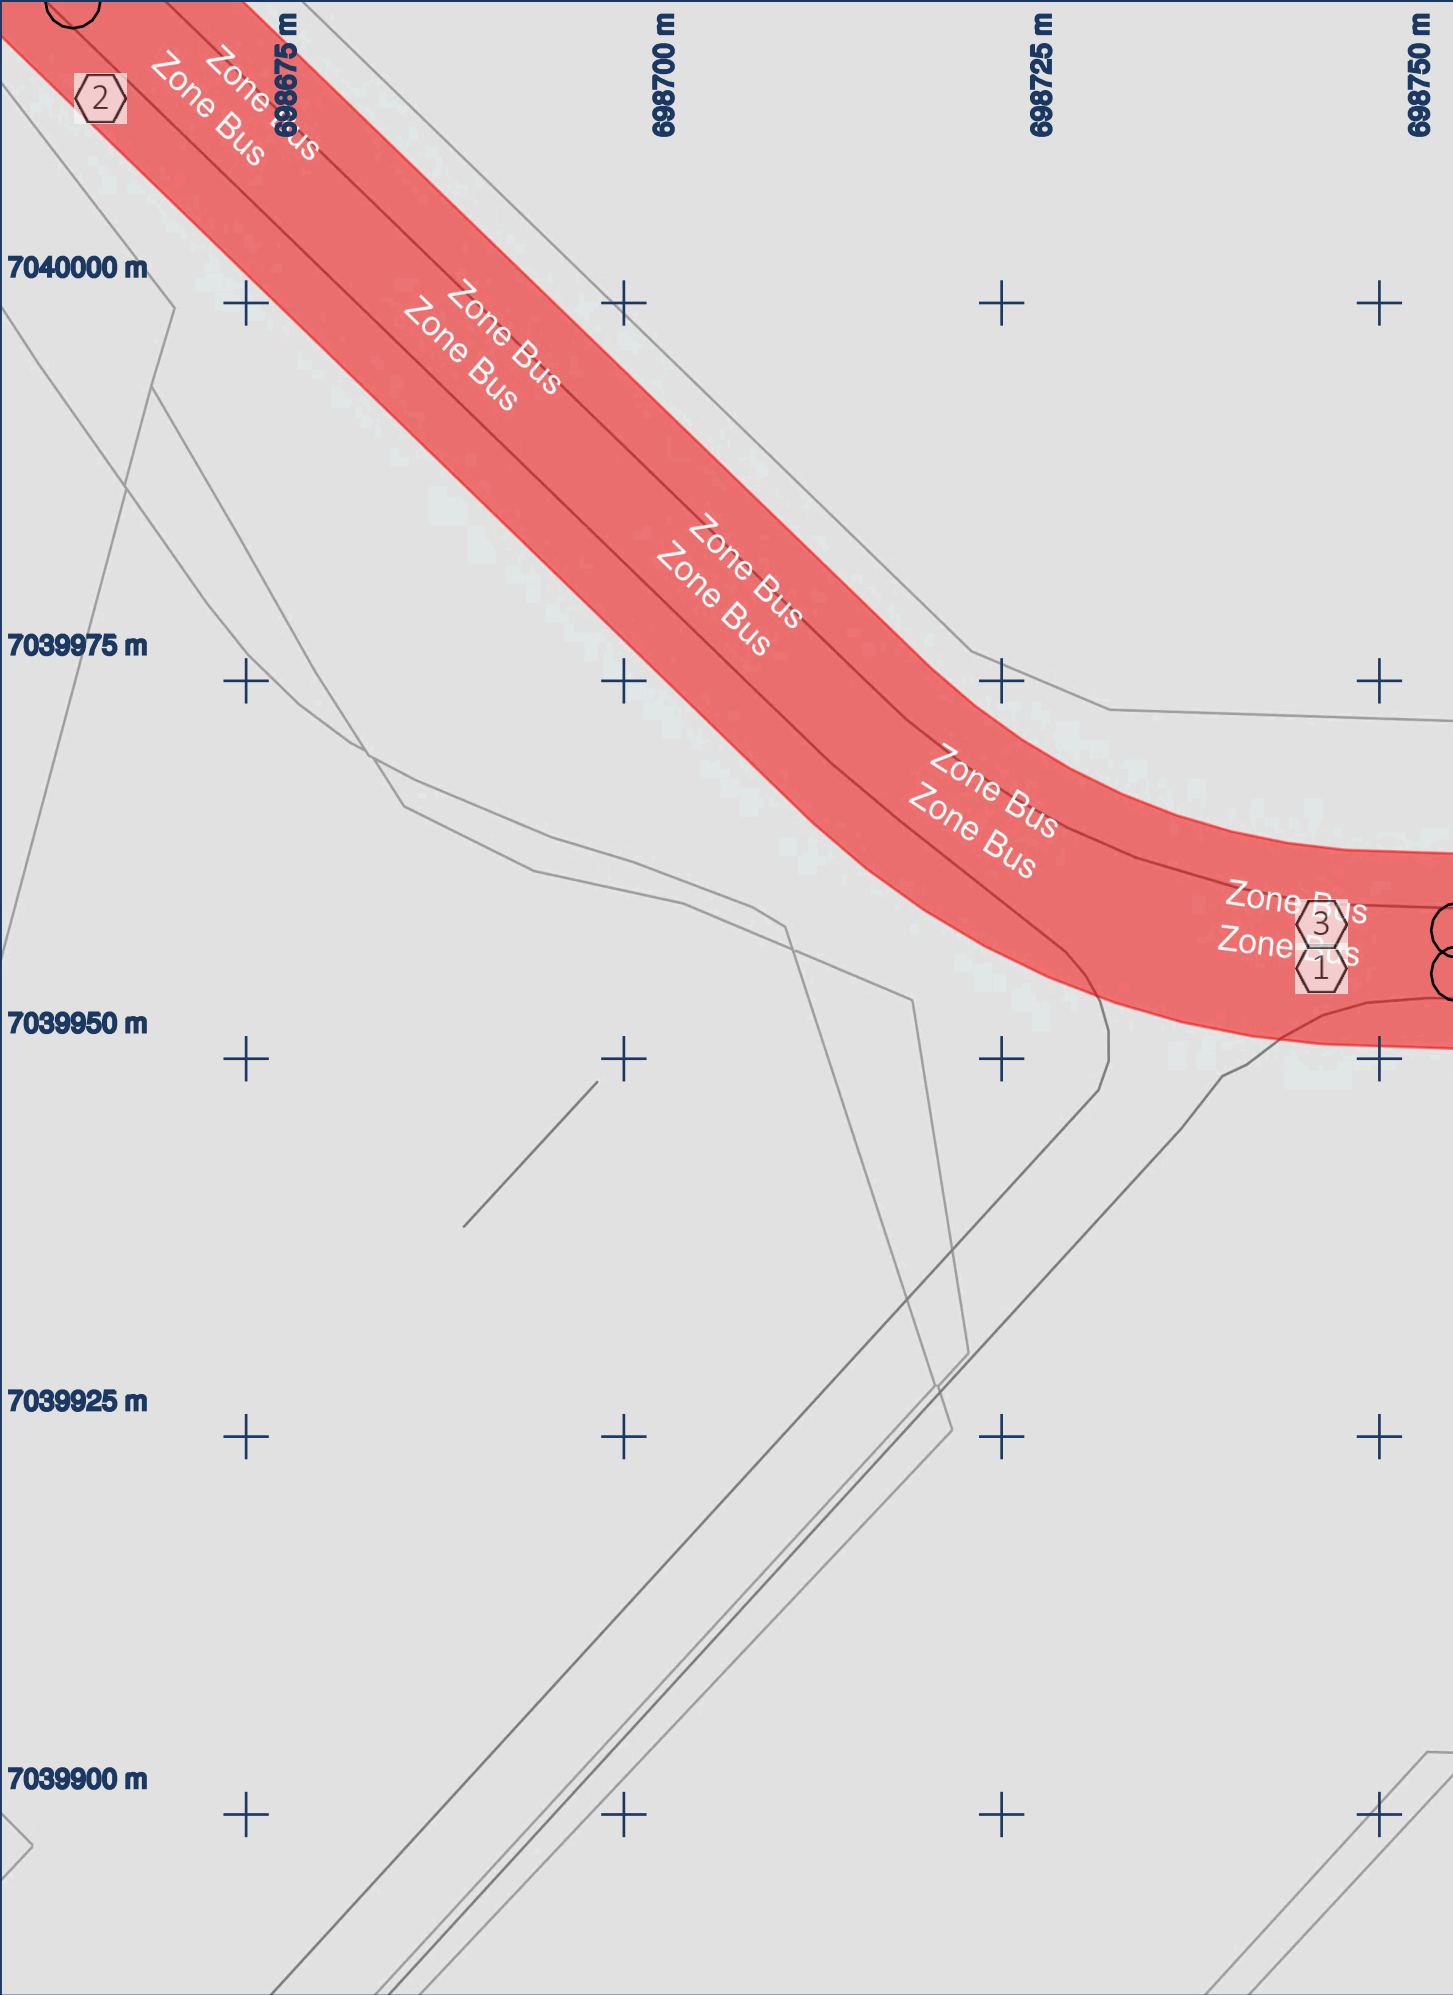

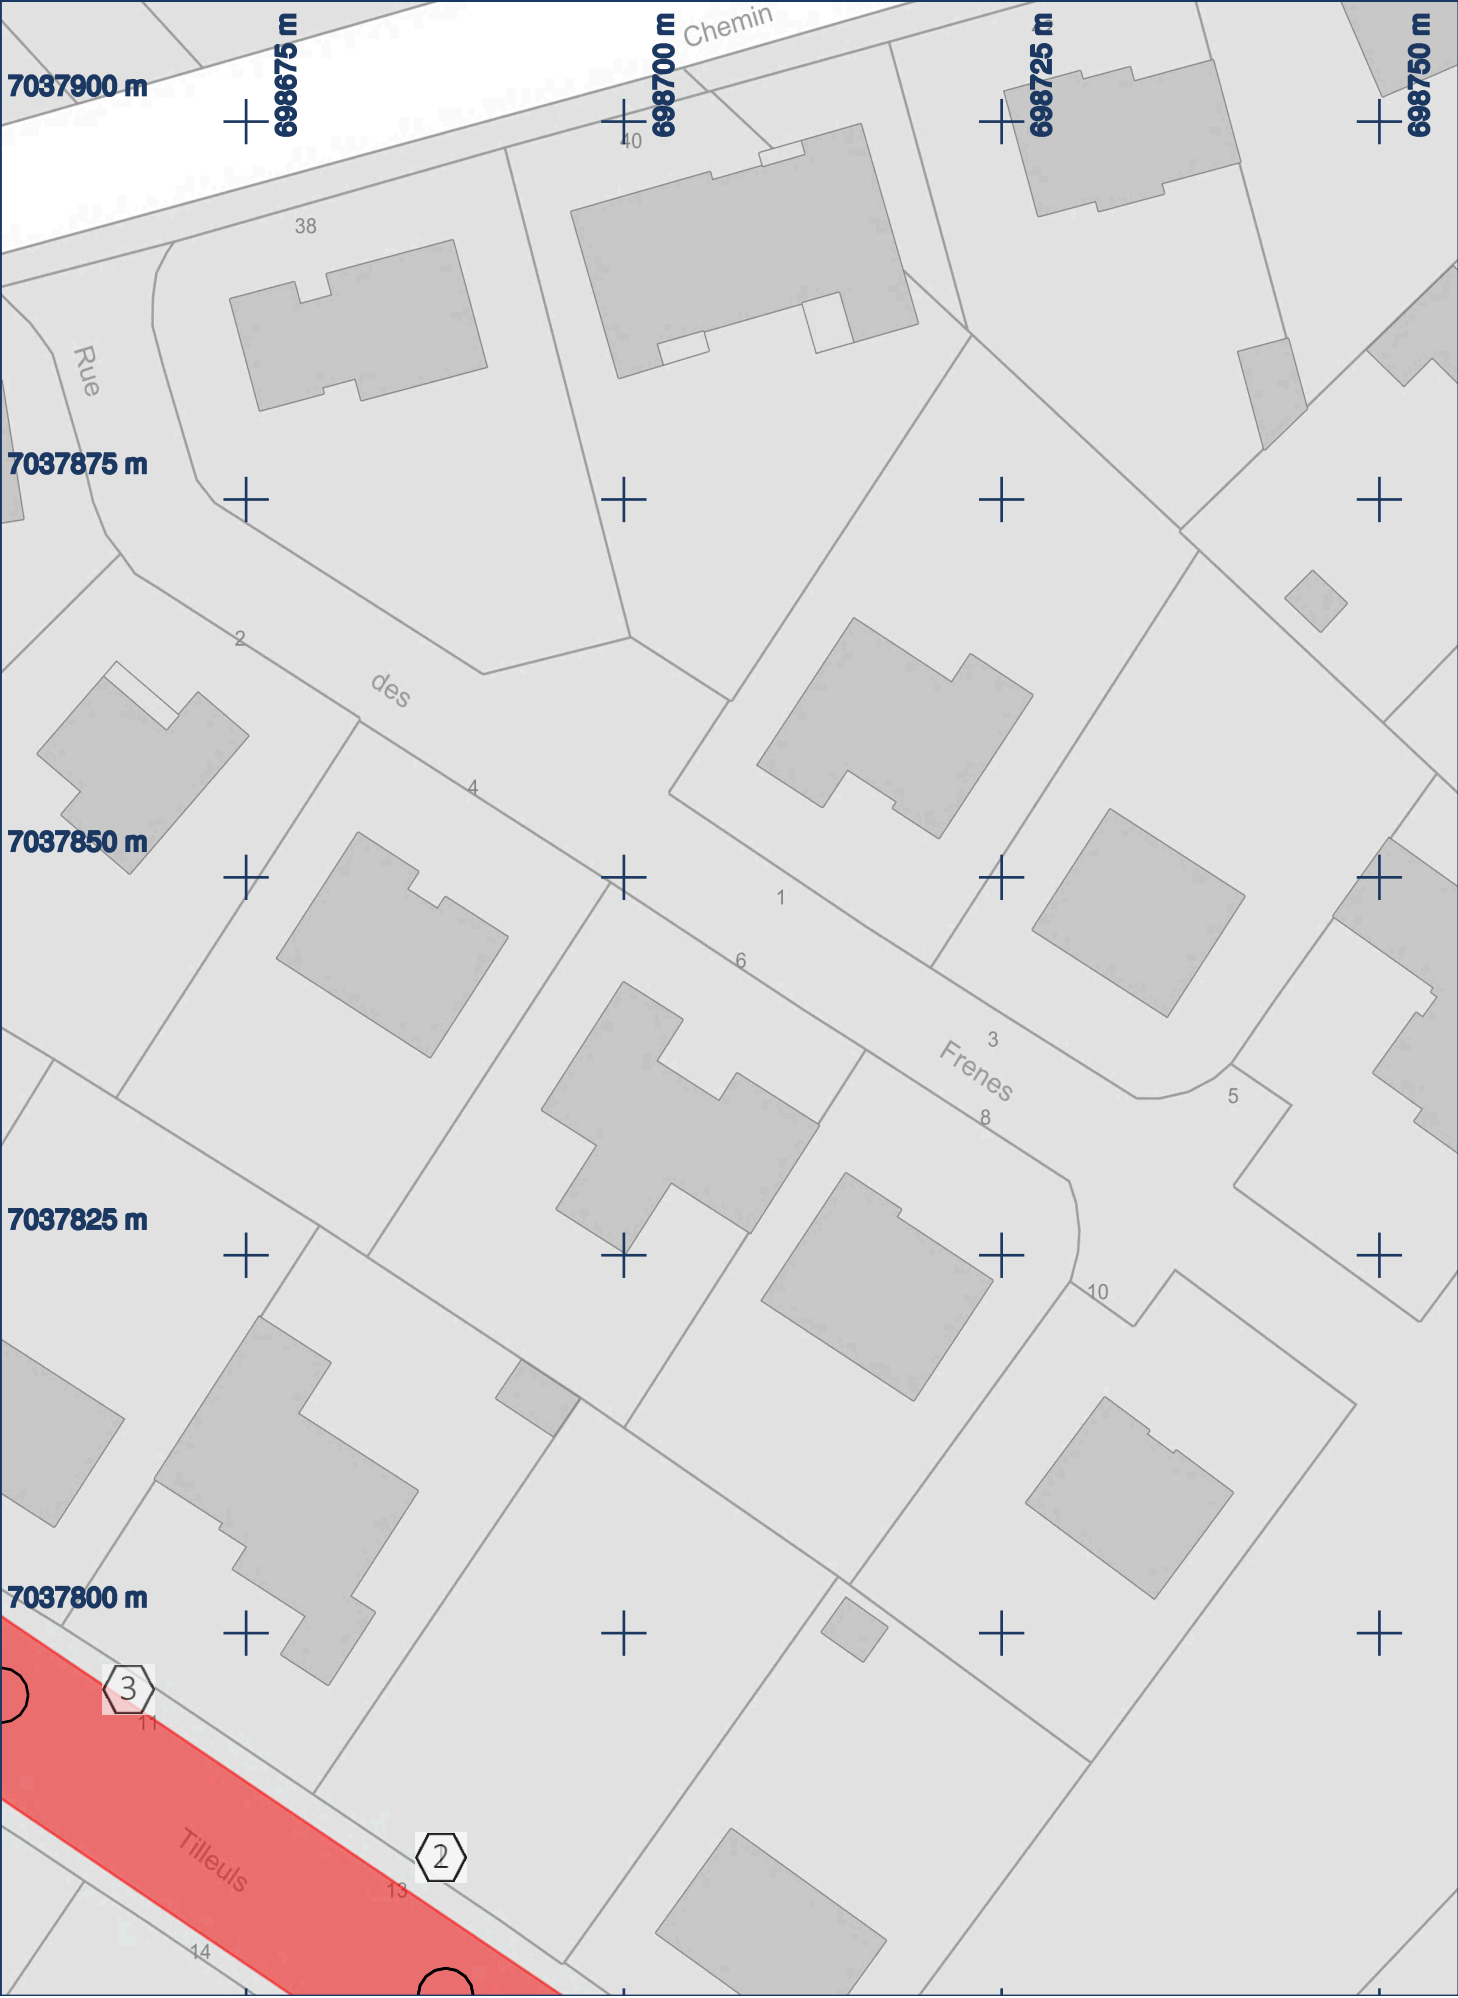

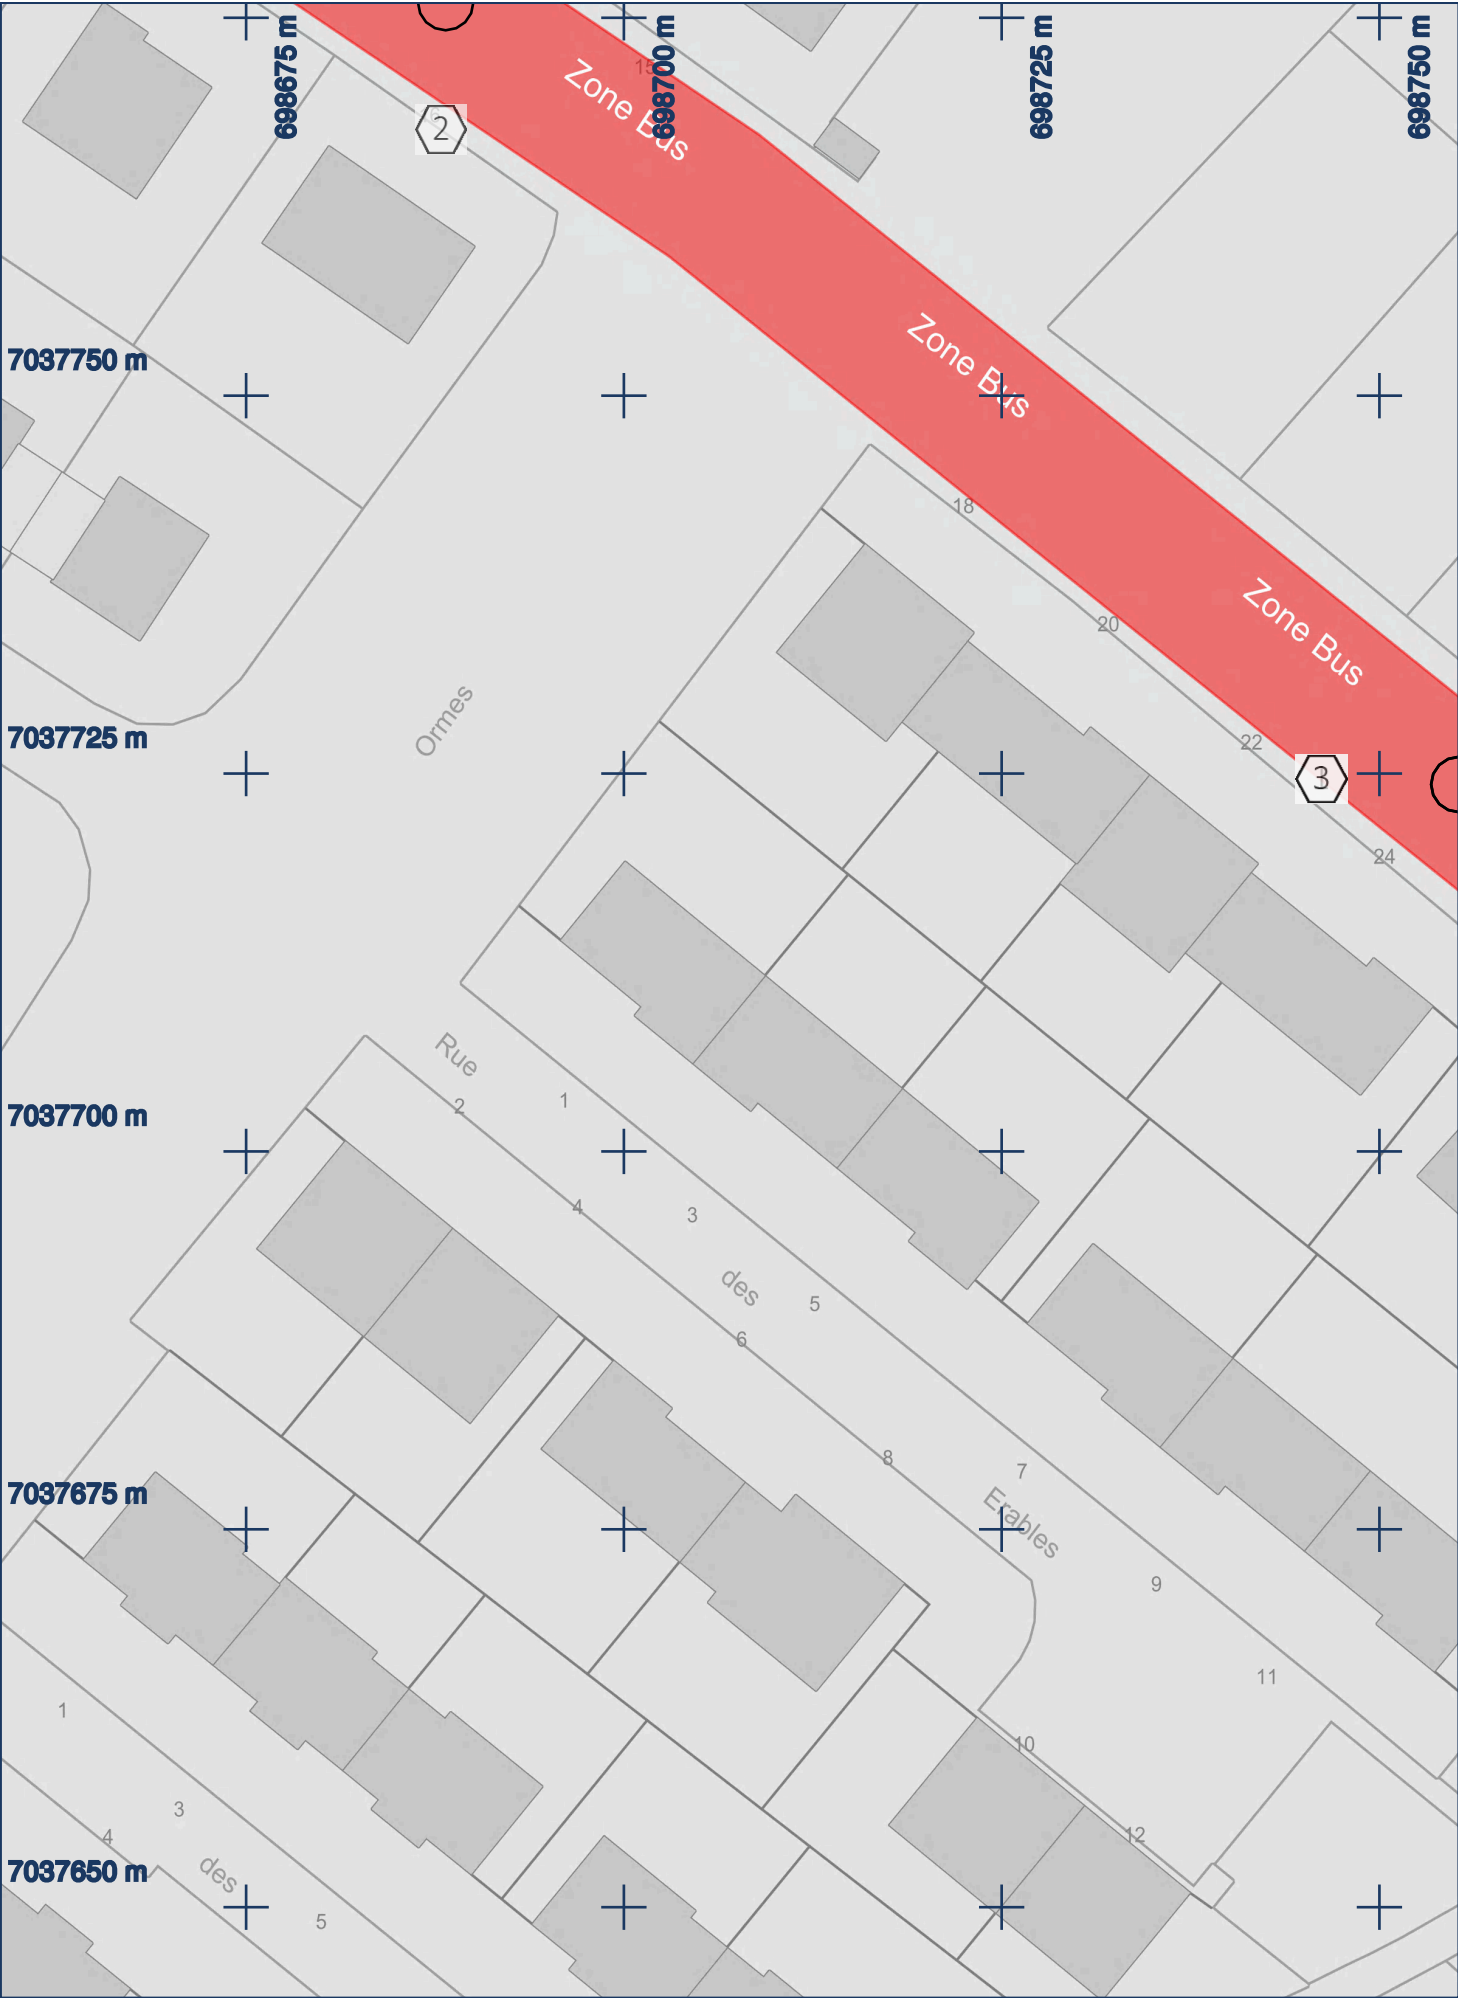




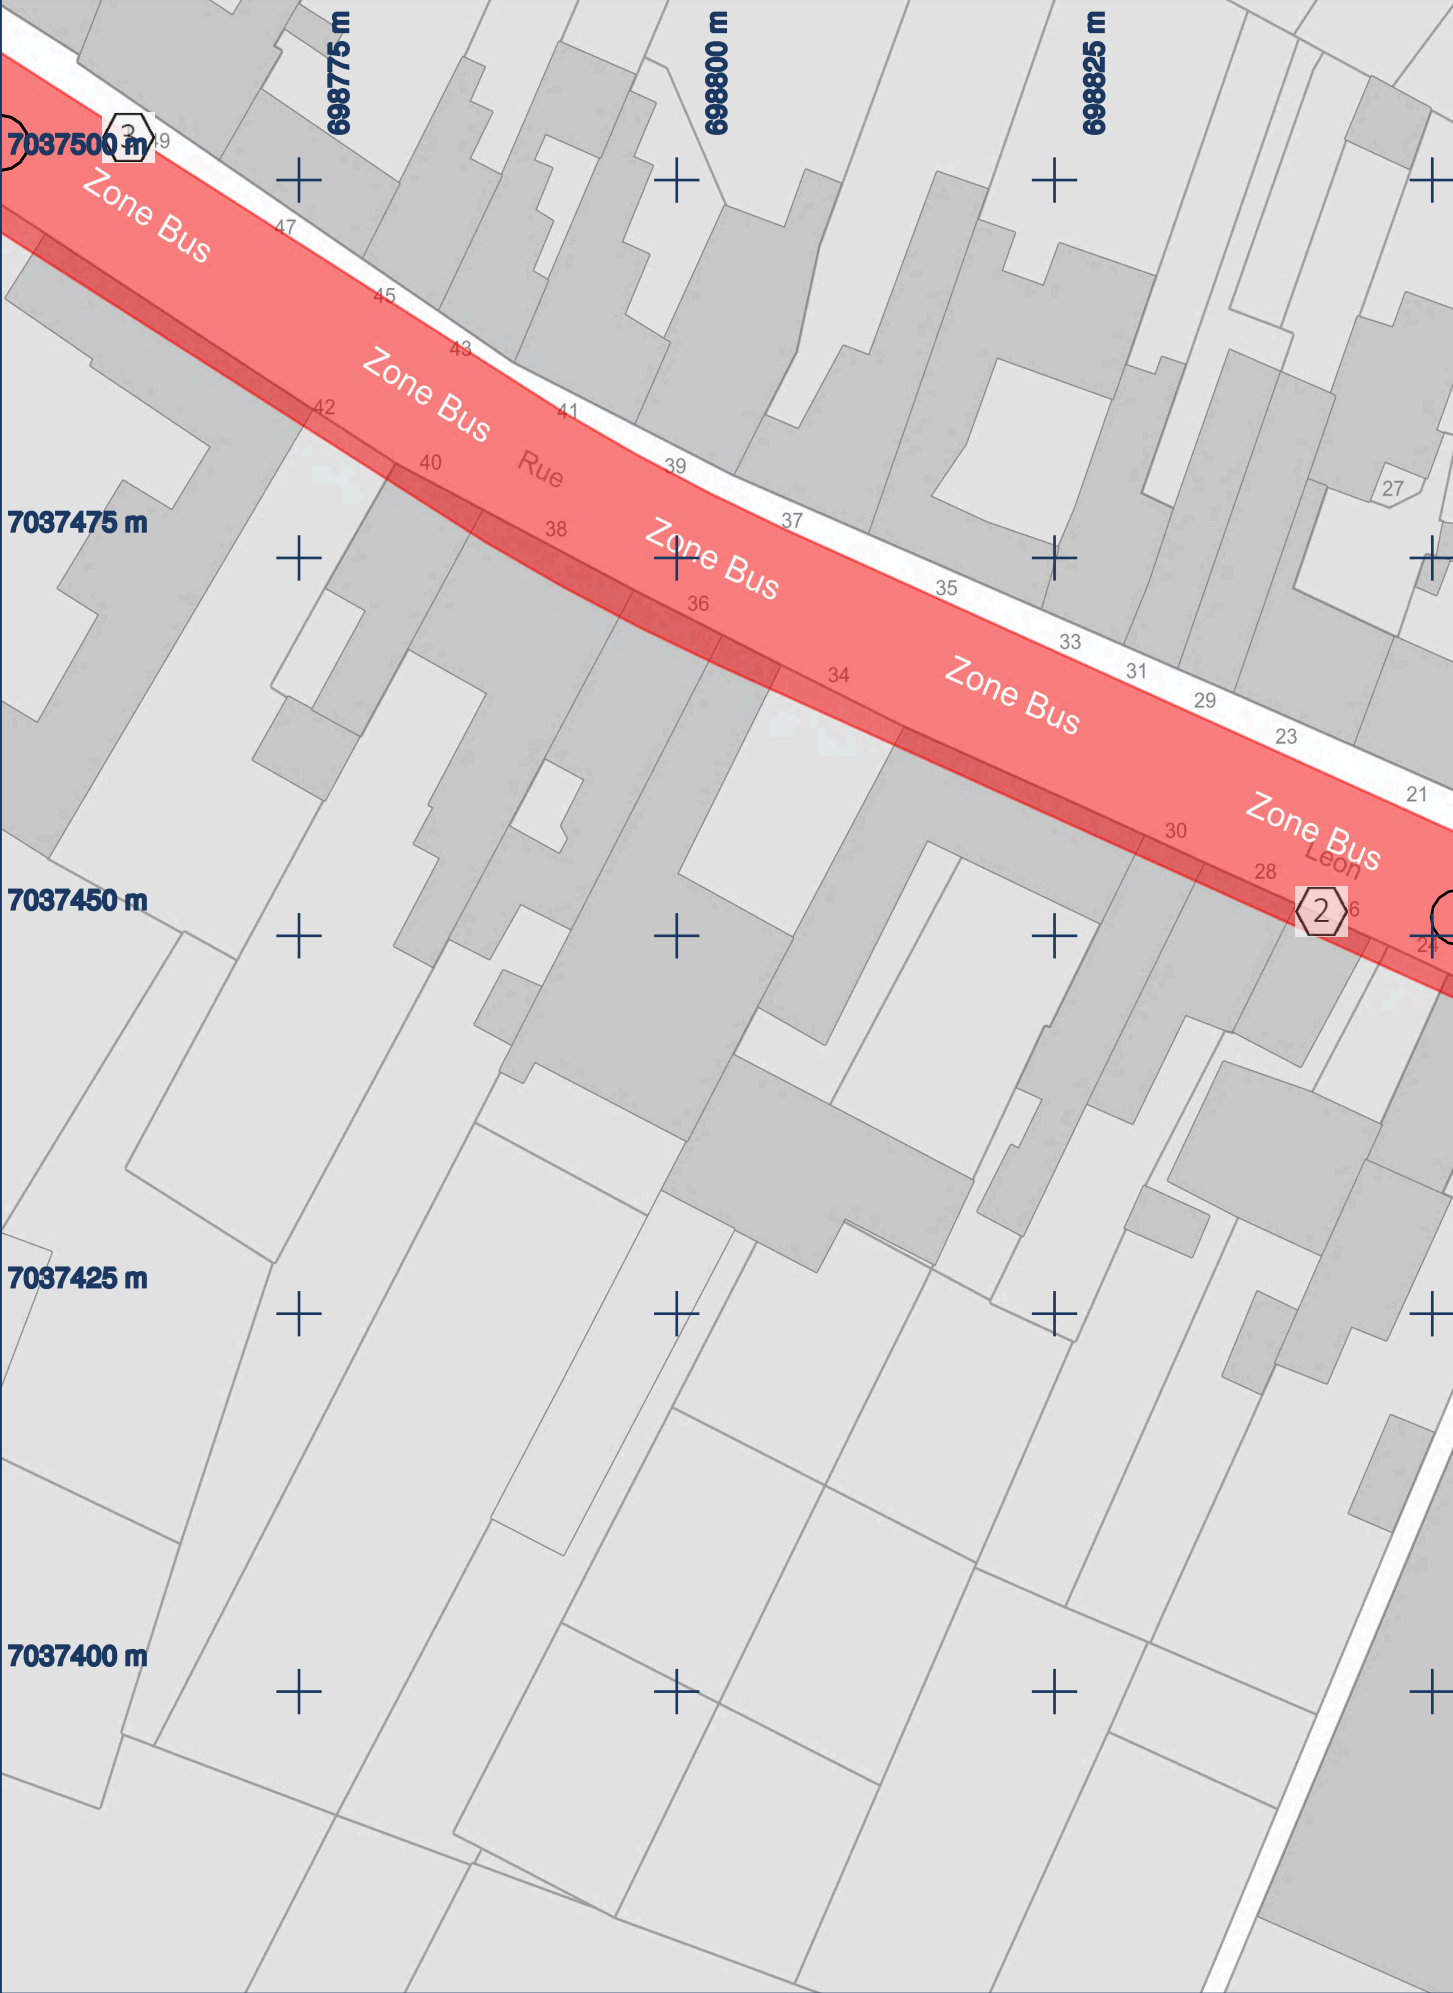



Réseaux en classe C sauf indication contraire.










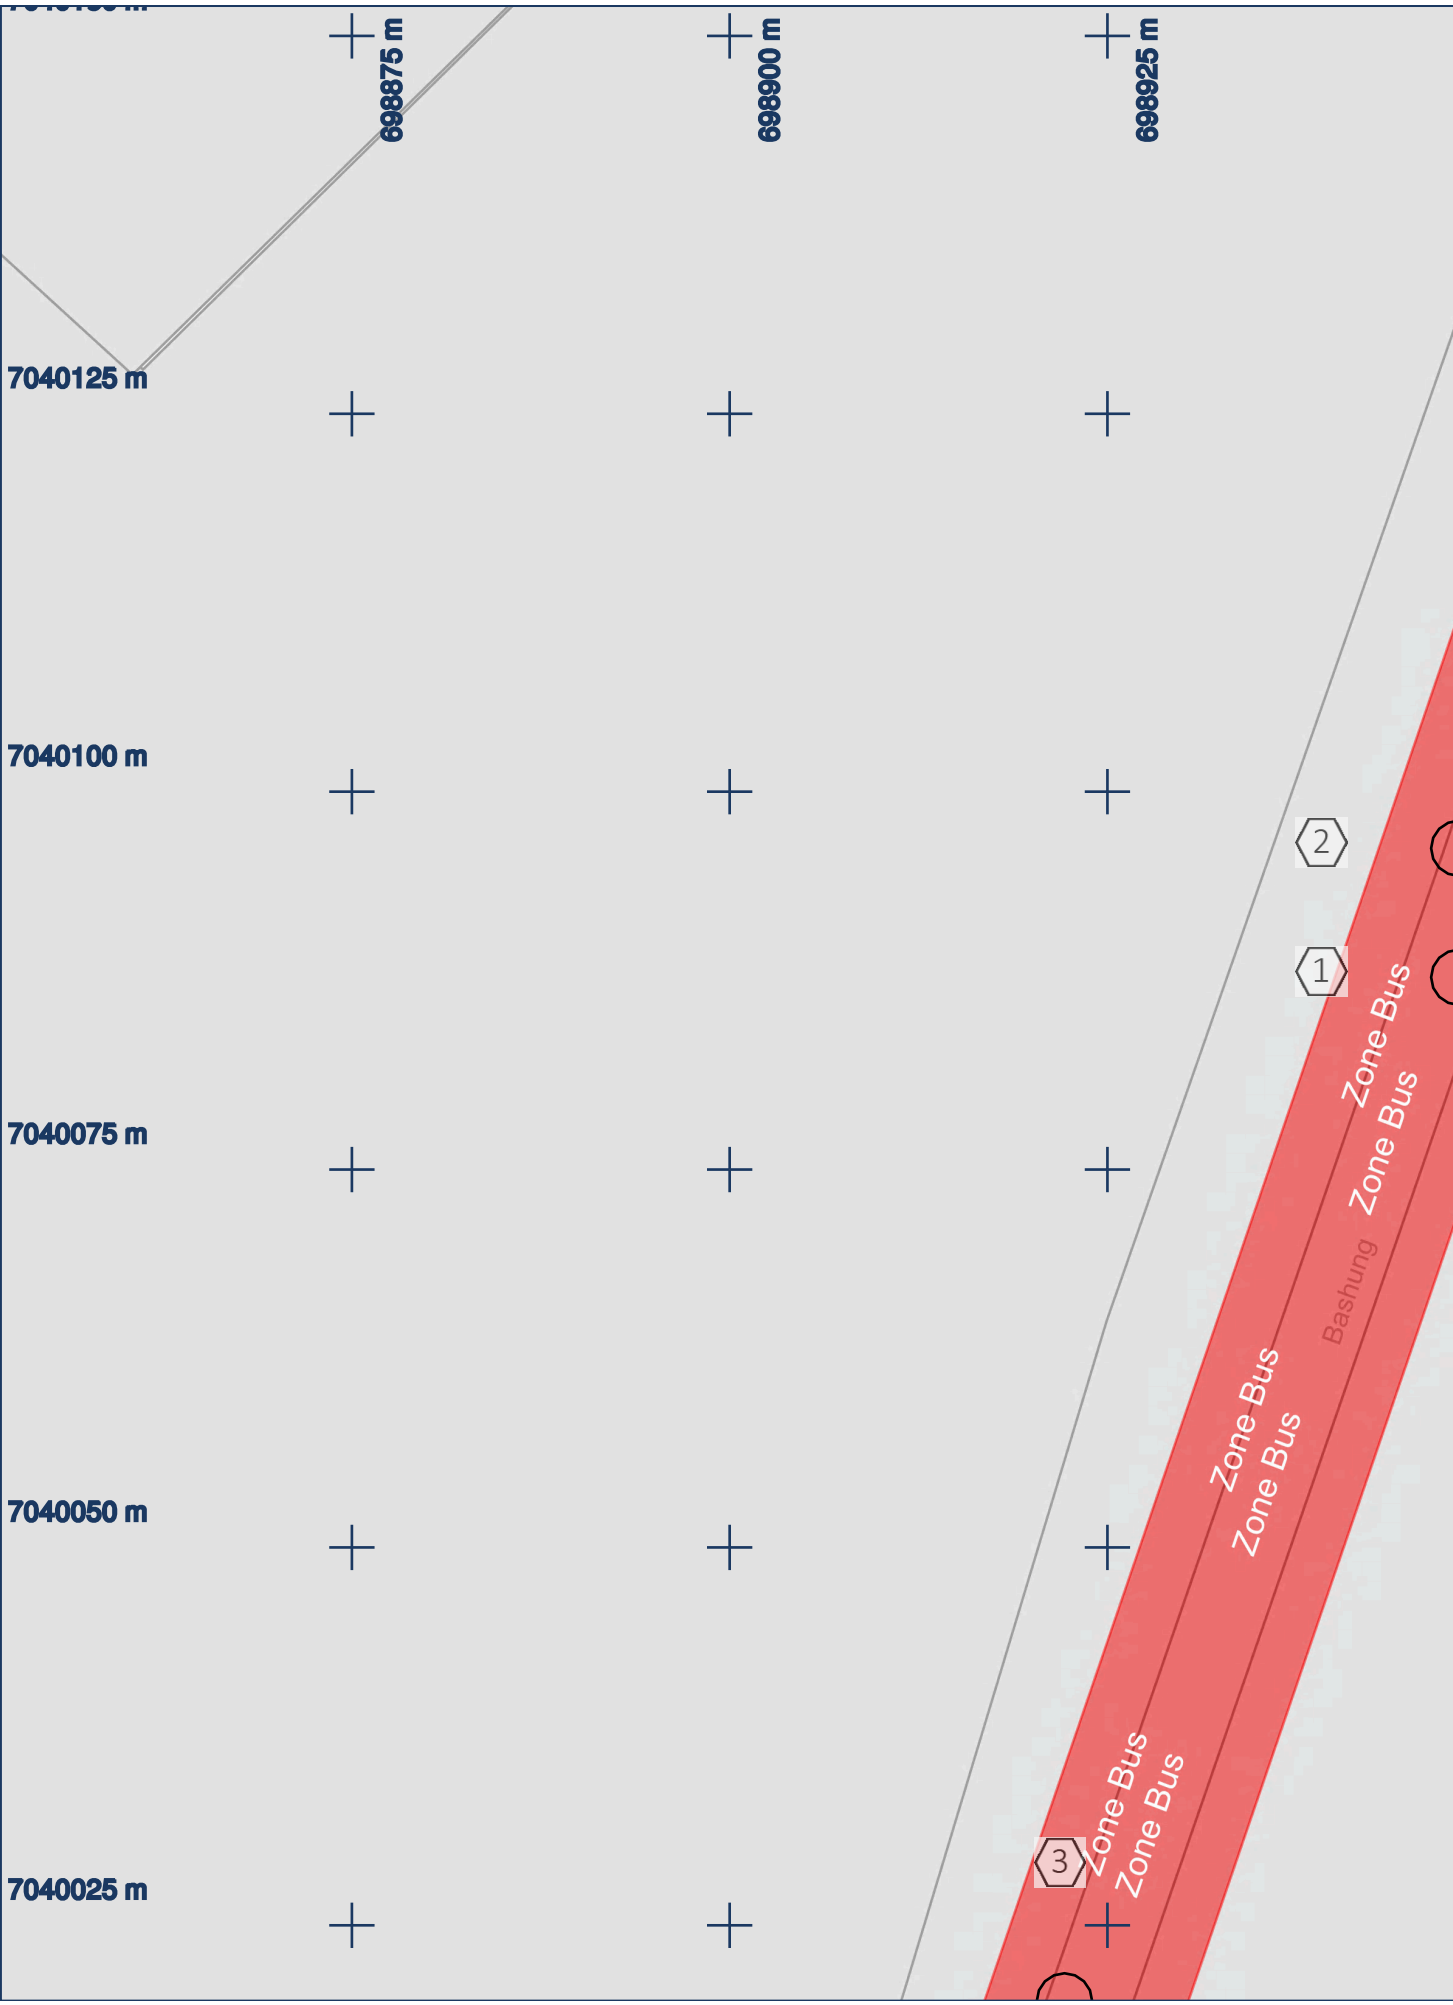


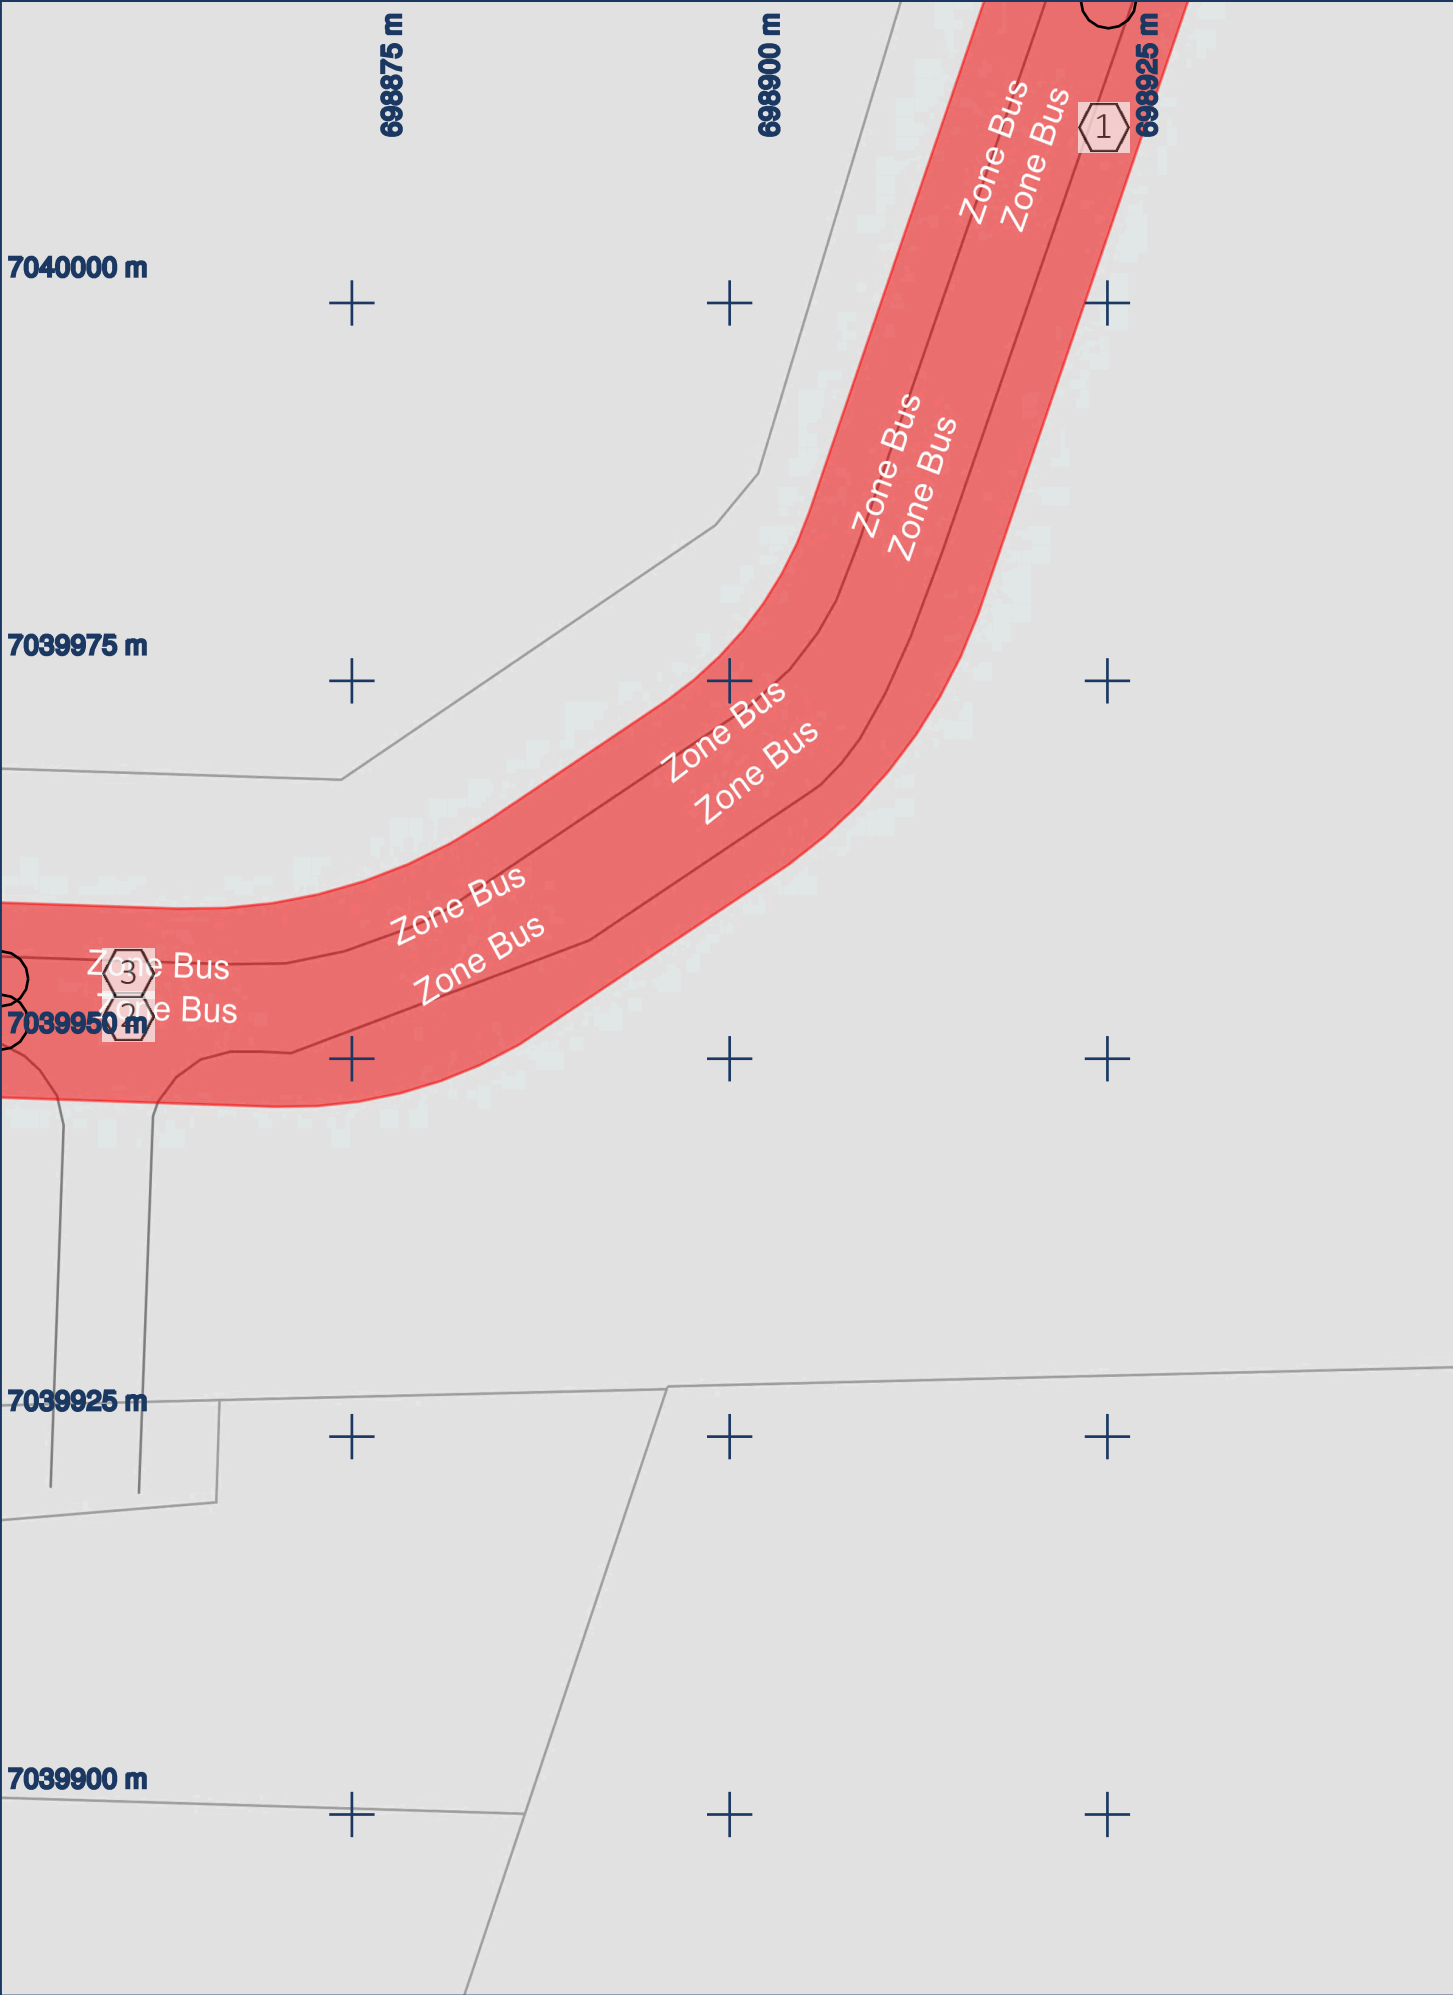






Réseaux en classe C sauf indication contraire.




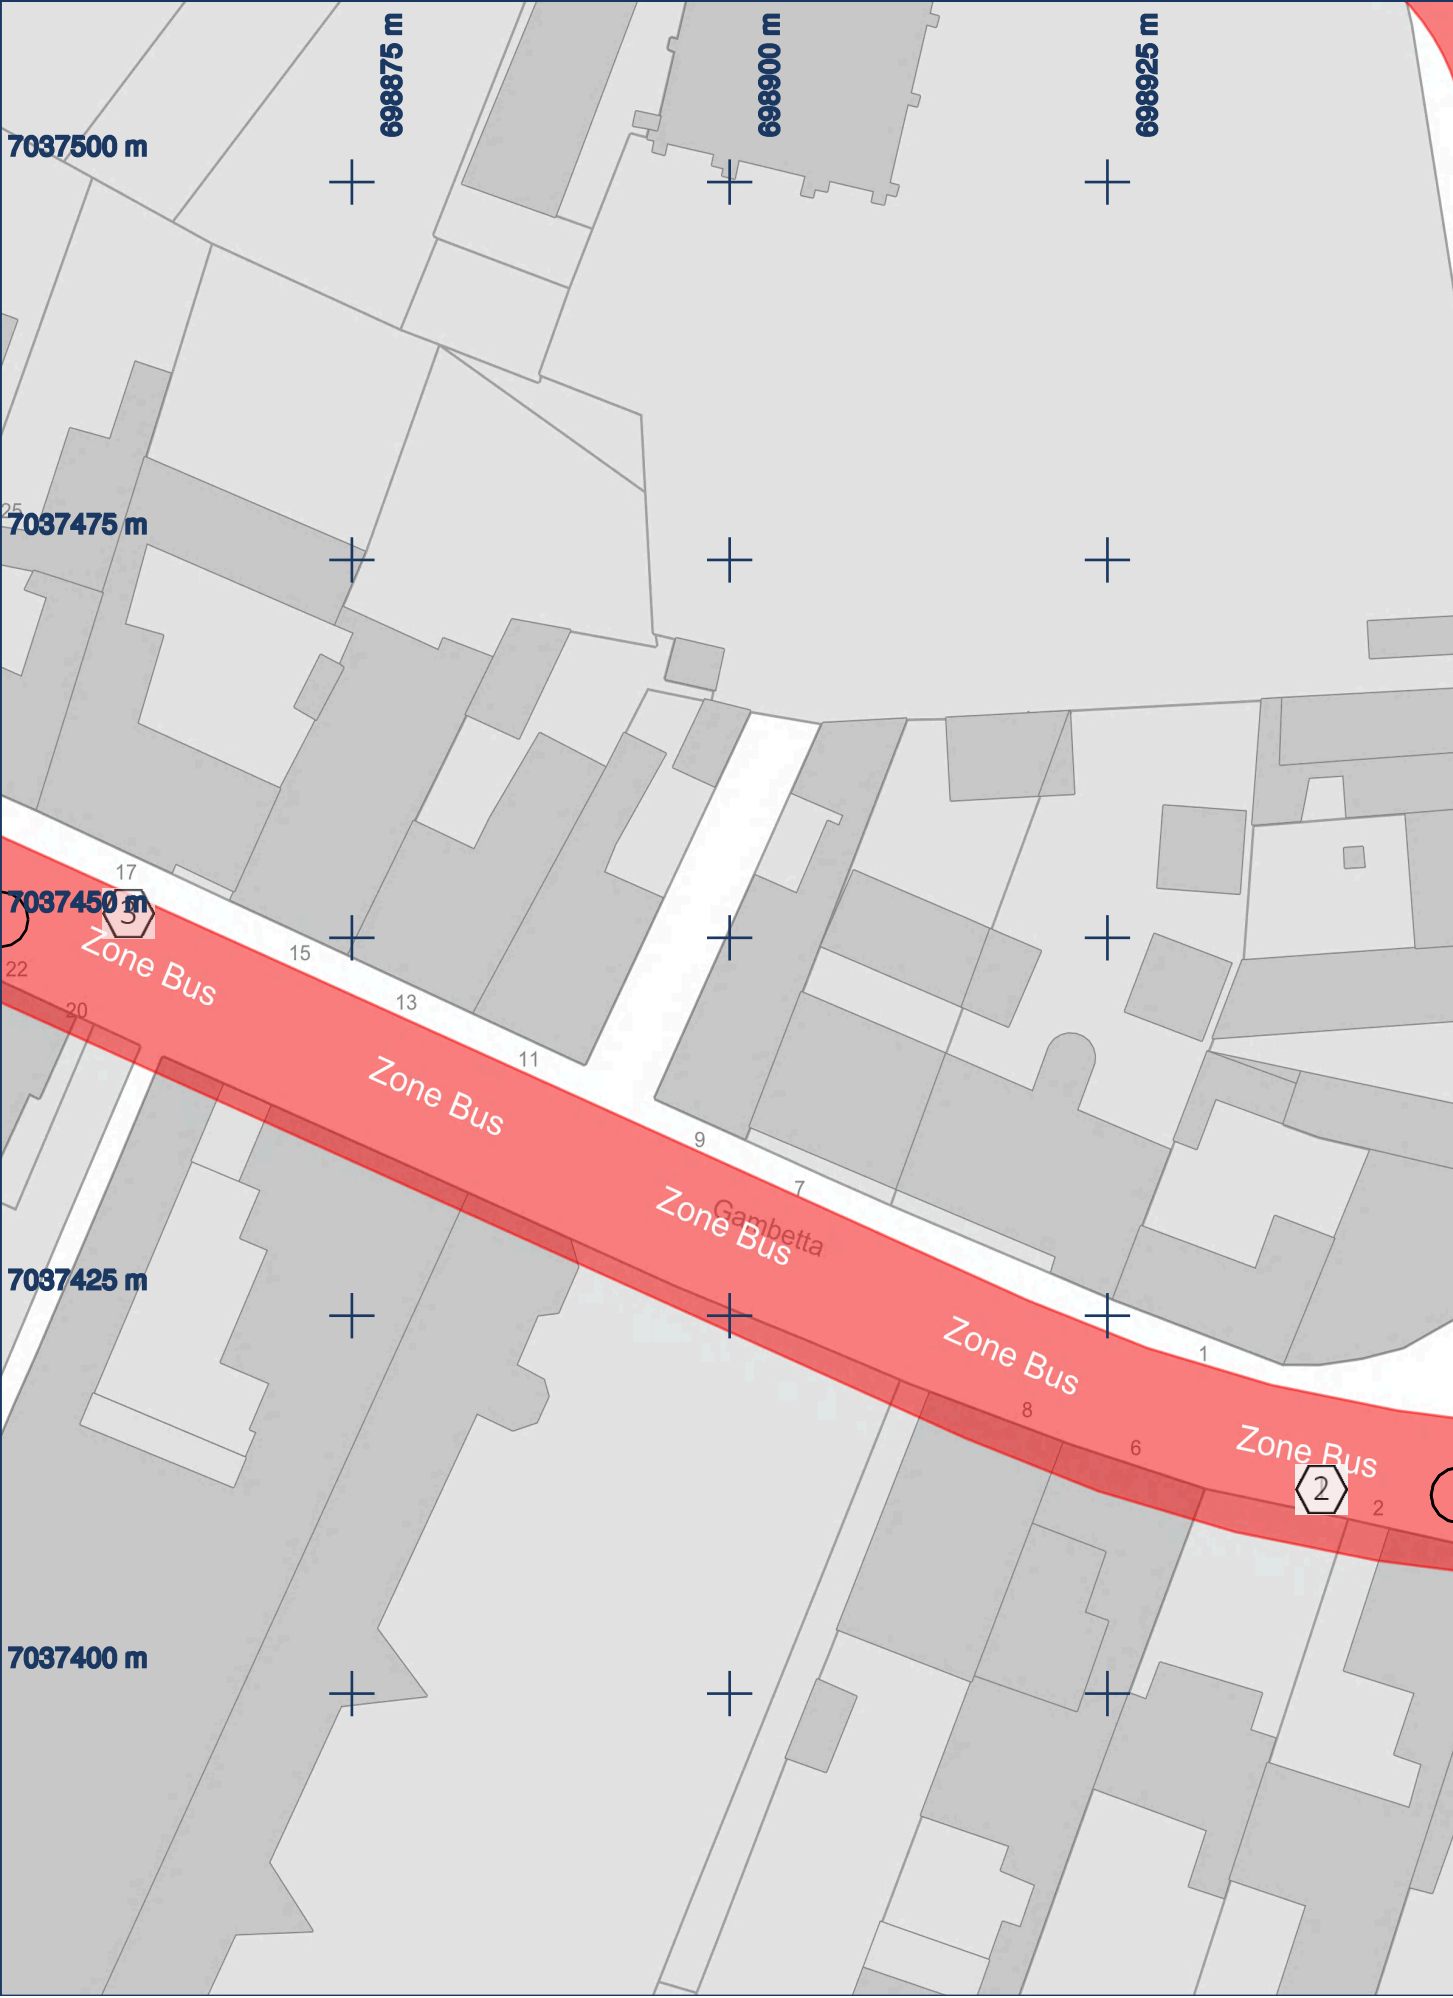

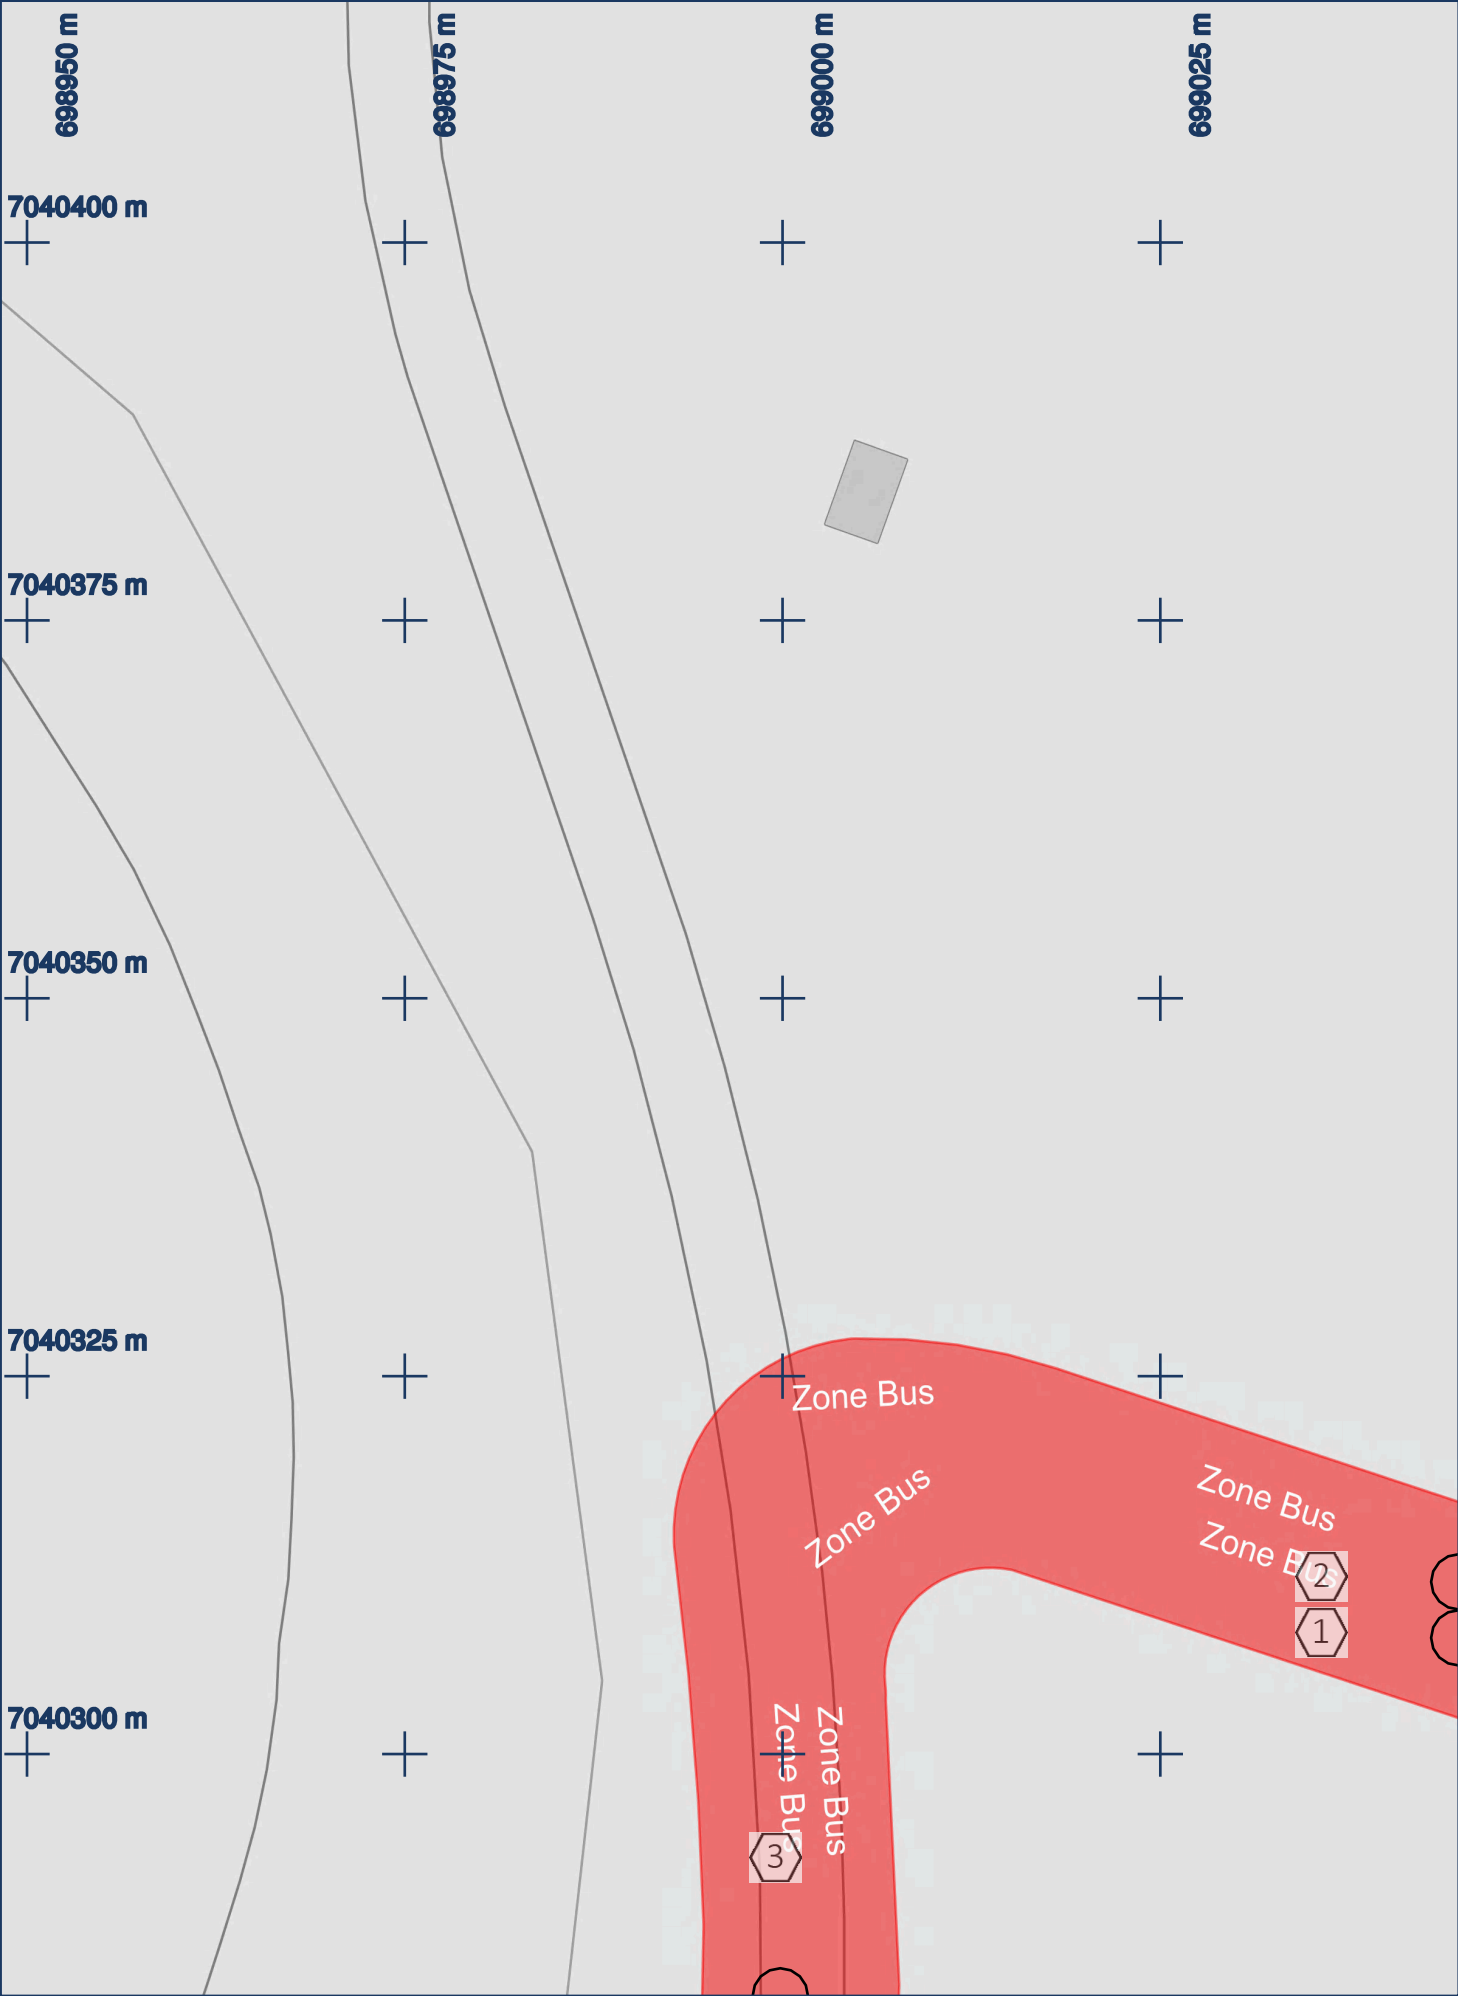

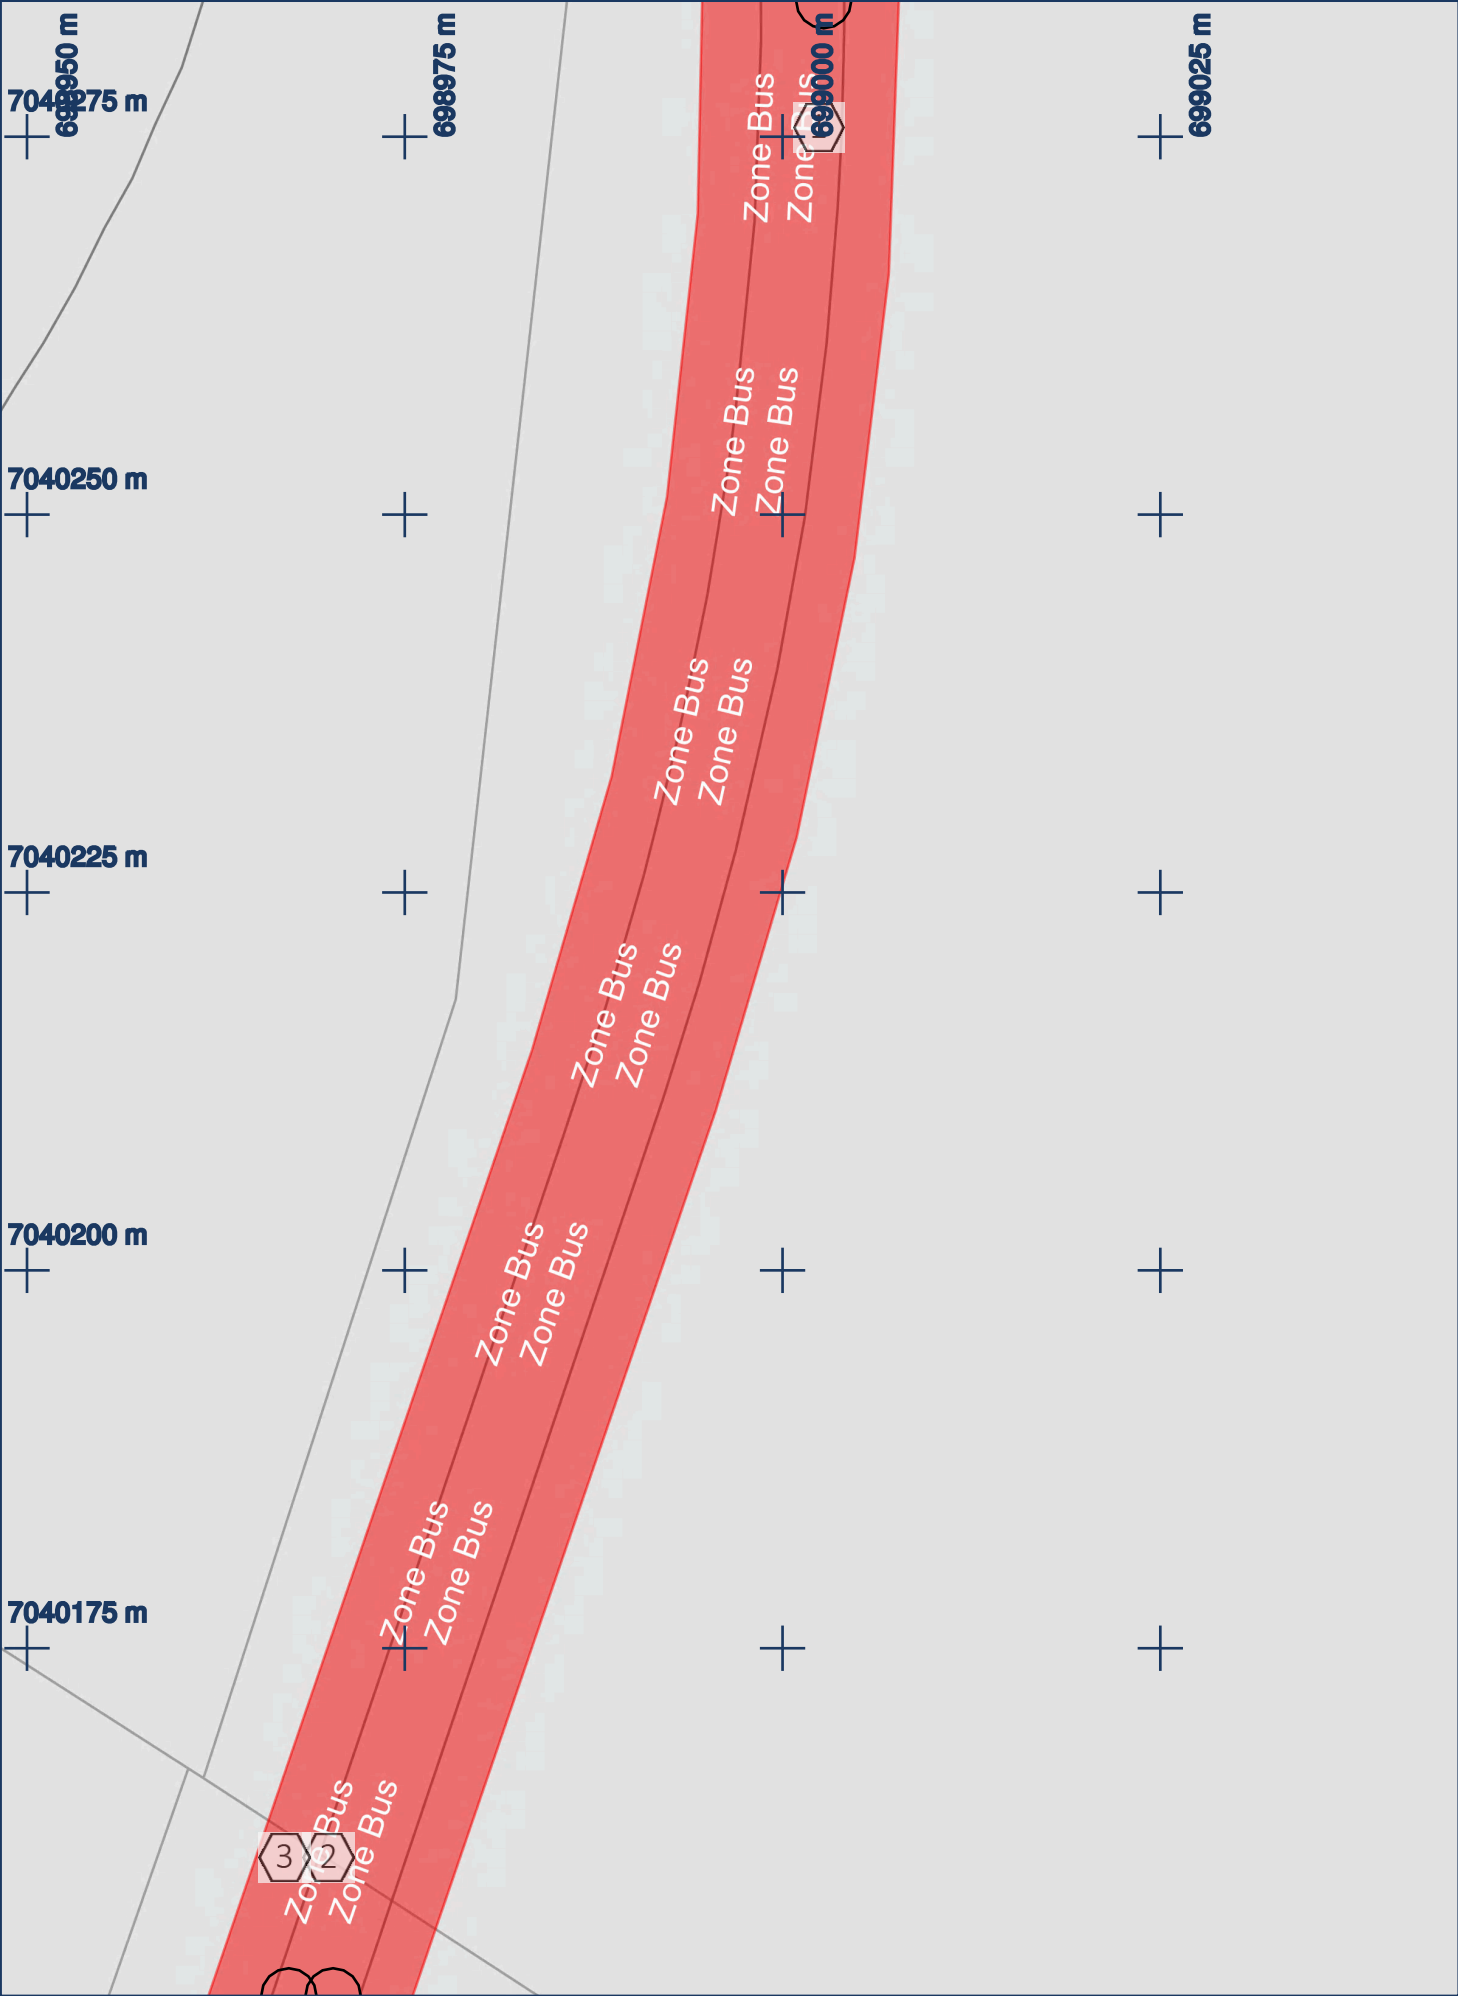

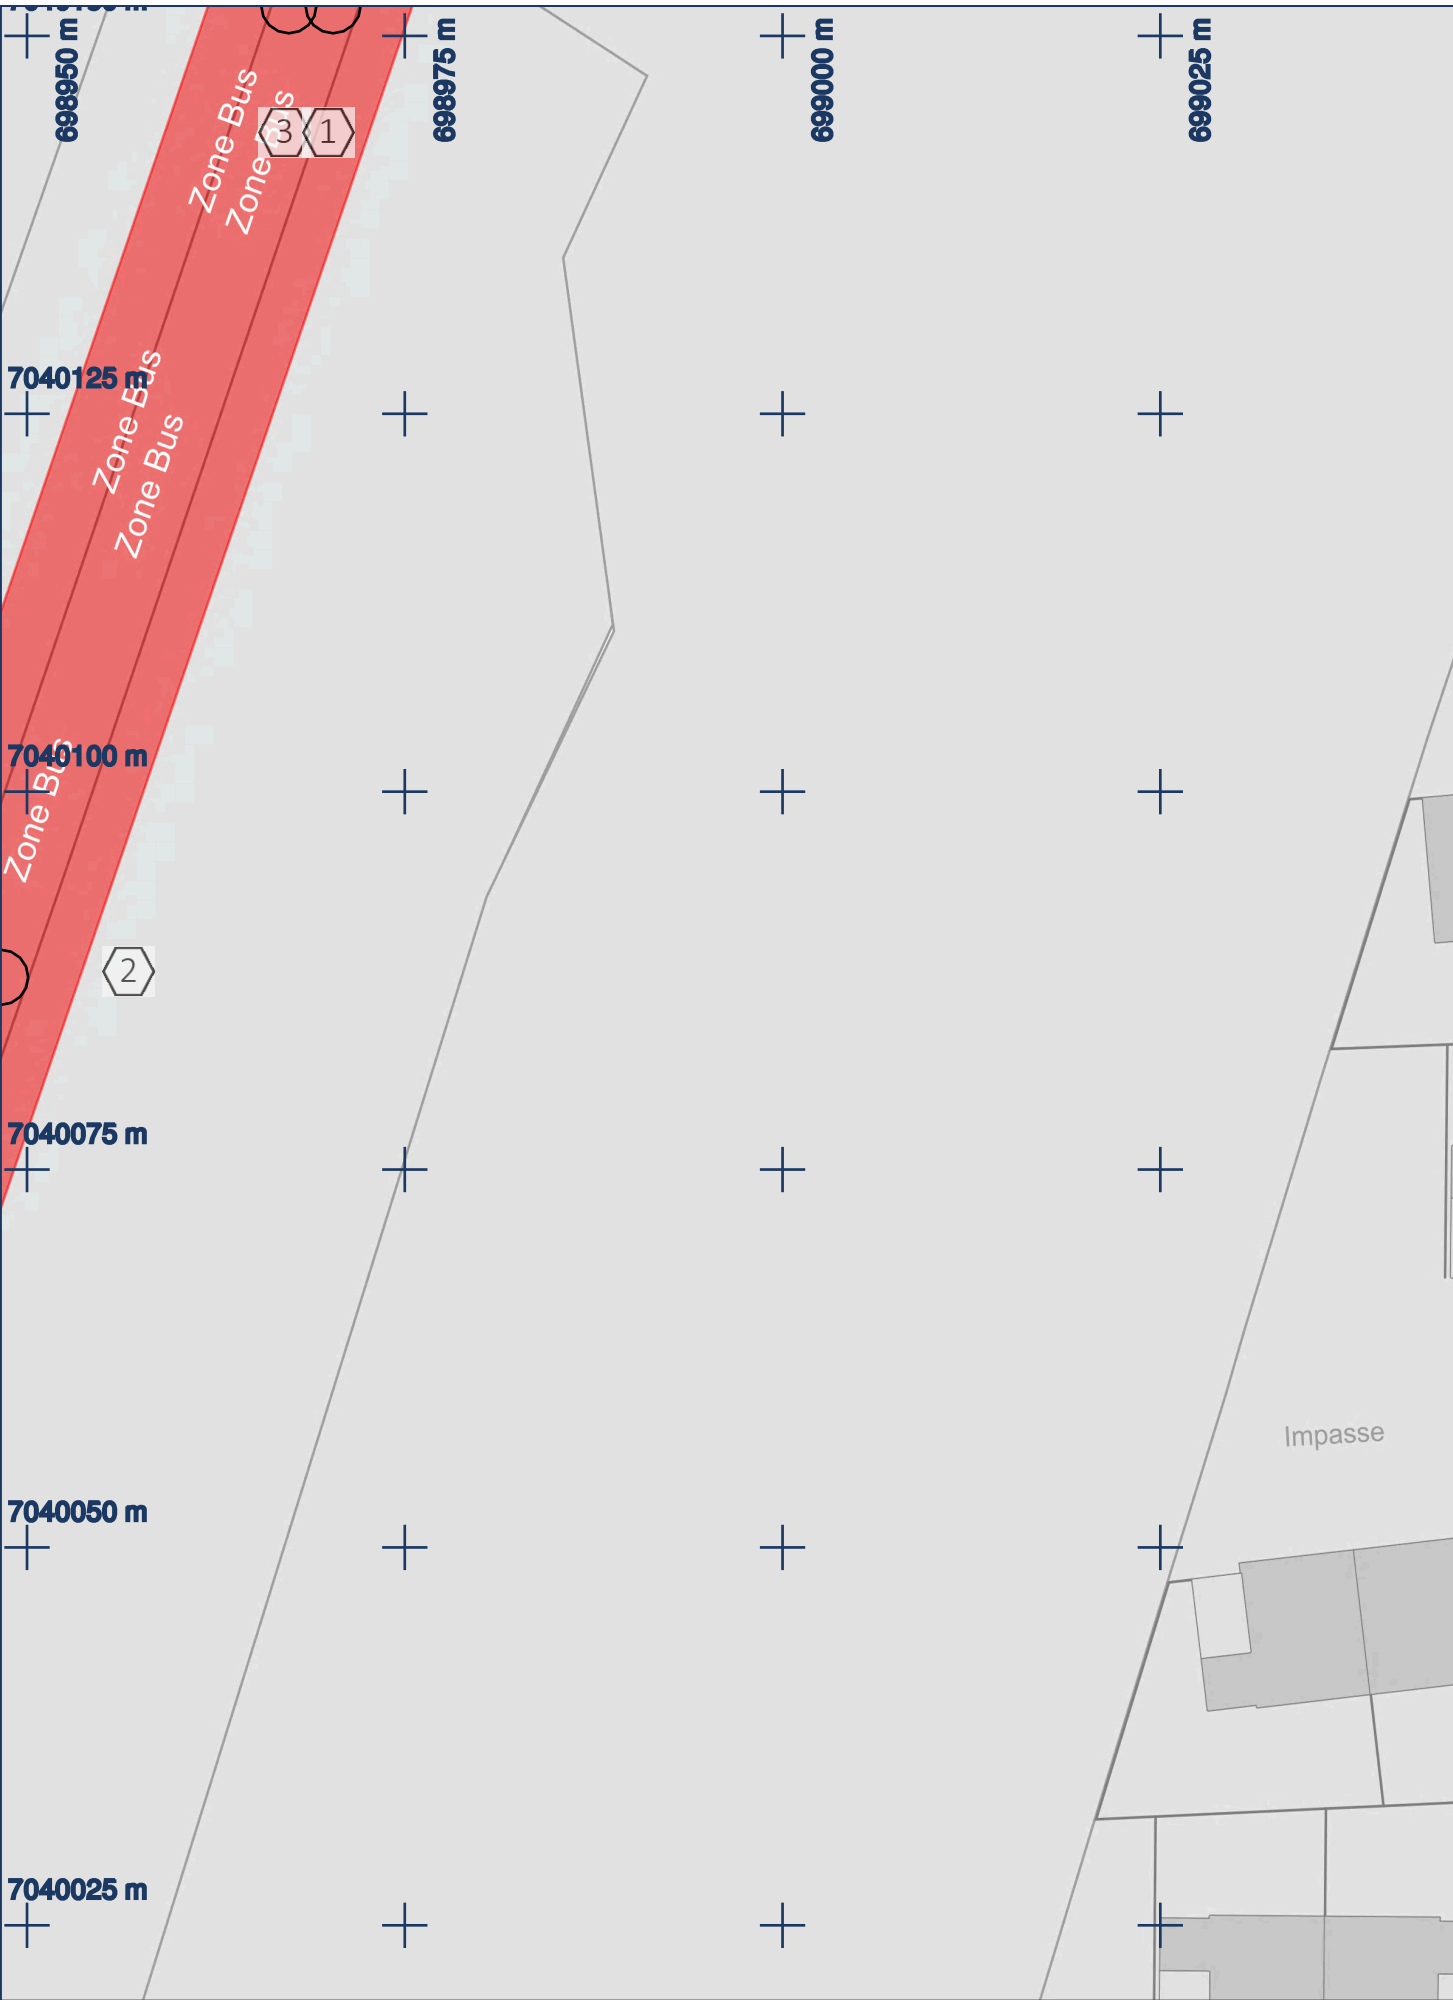

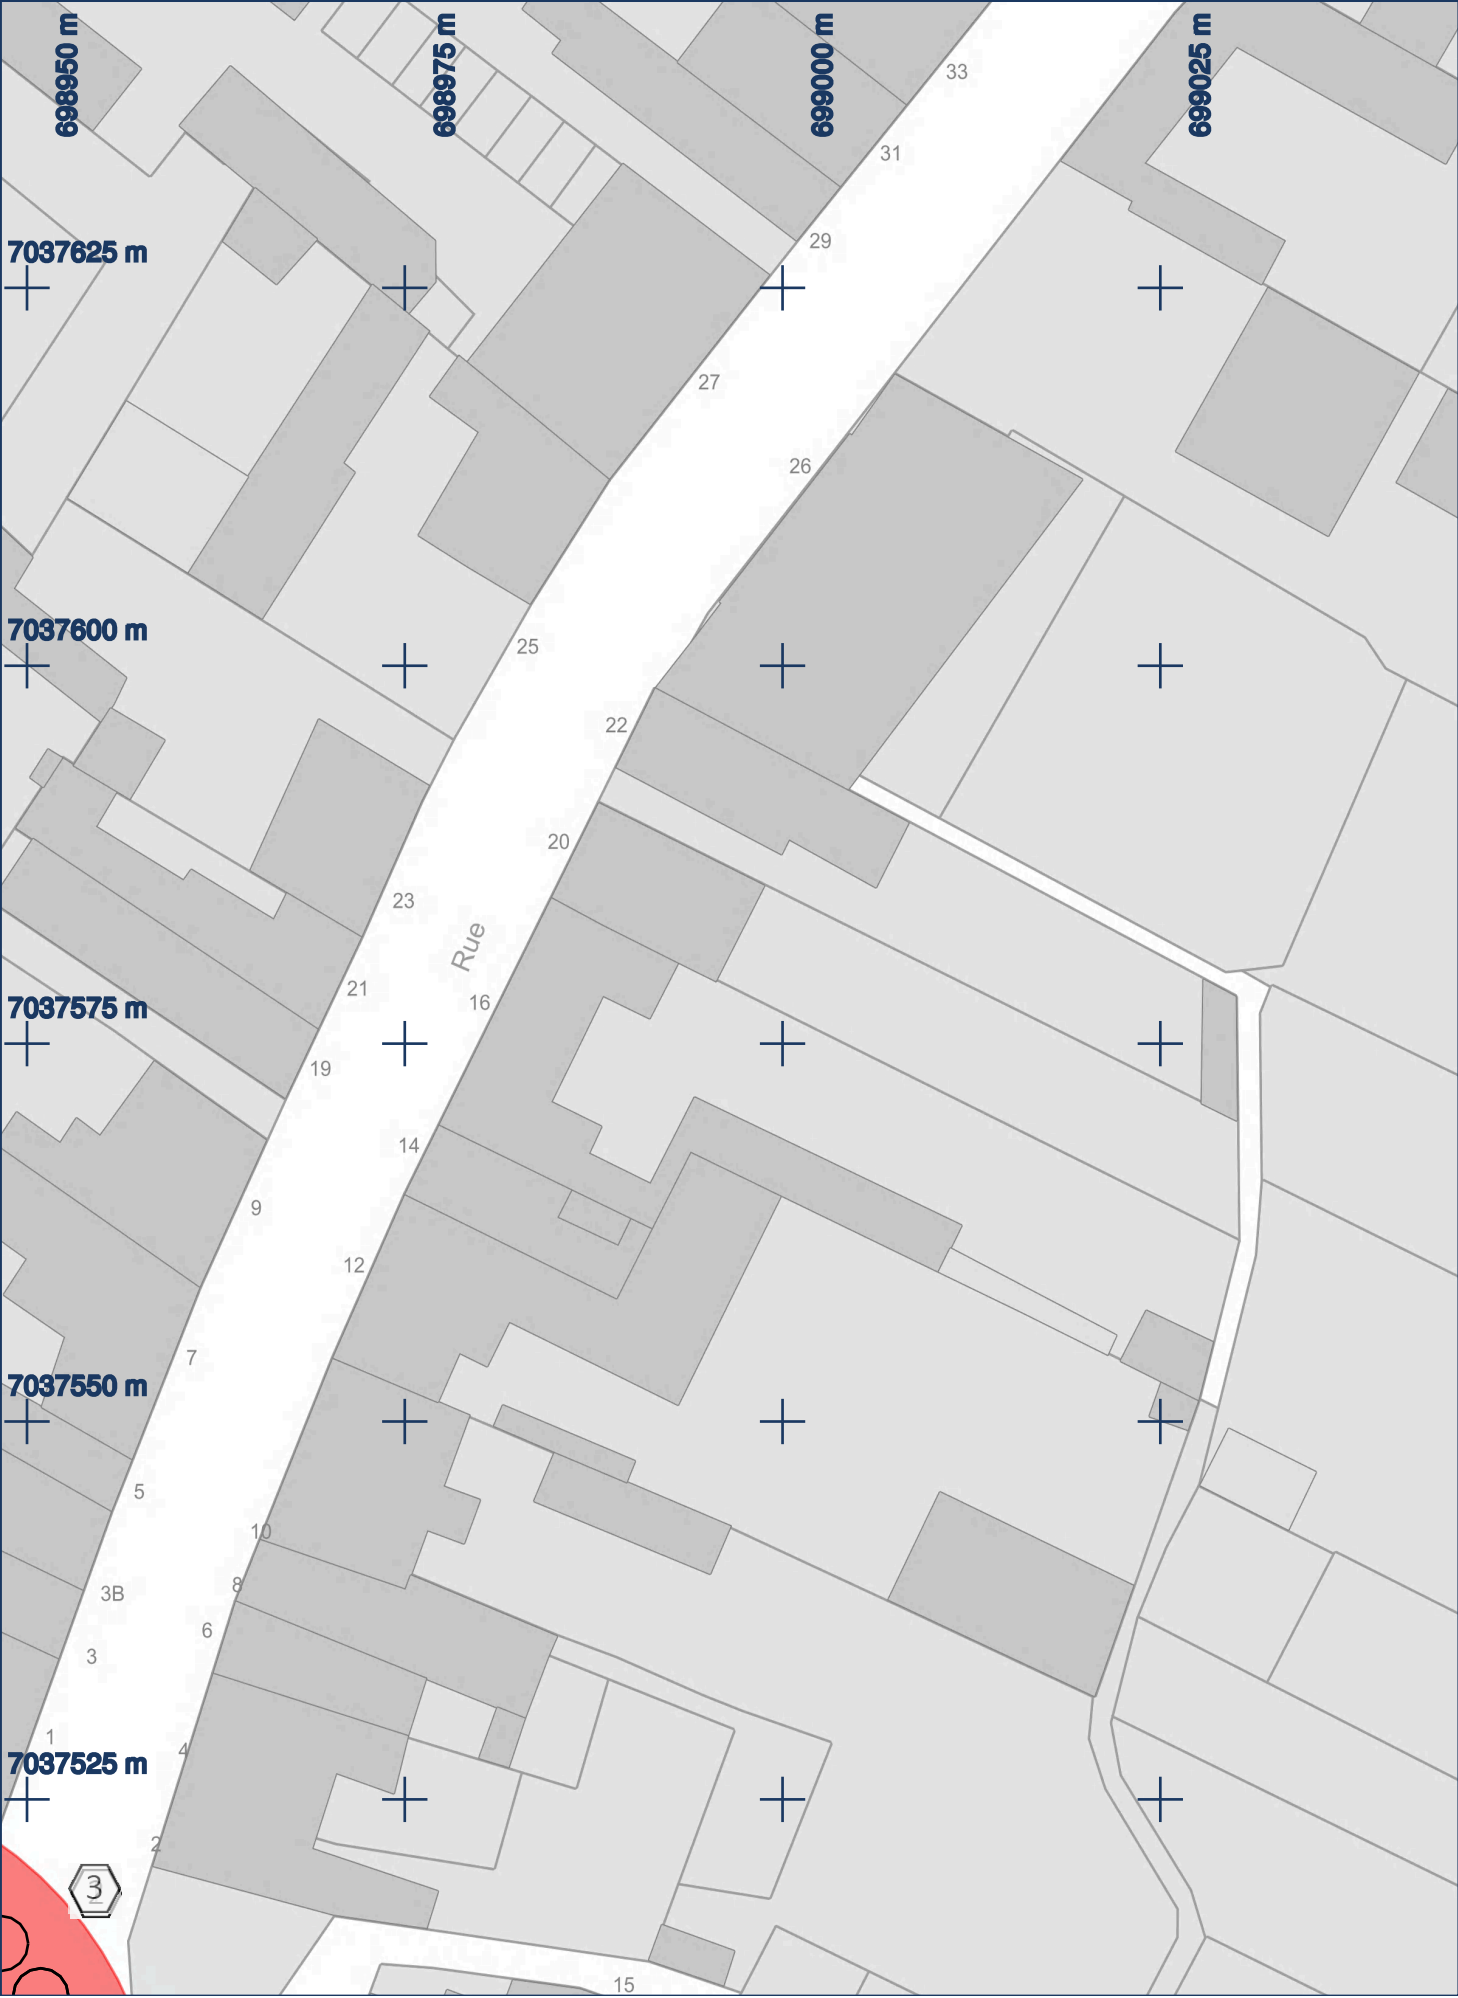






Folio N° 71/112

Format : A4



CONSULTATION		CHANTIER		PLAN				
N°	2023100302143TGY	Ville	Dourges	Edition	04/10/2023	Points de repère		
Exploitant	ARTOIS MOBILITES	Rue	Autoroute A1	Projection	Lambert-93	1	698950.91	7037512
Ouvrage	AM62			1:500		2	698950.91	7037512
Réseaux en classe C sauf indication contraire.				N° en cas d'endommagement : 0321080636		3	698948.25	7037515.47









Folio N° 73/112
Format : A4




CONSULTATION		CHANTIER		PLAN						
N°	2023100302143TGY	Ville	Dourges	Edition	04/10/2023	Points de repère				
Exploitant	ARTOIS MOBILITES	Rue	Autoroute A1	Projection	Lambert-93	1	699034.89		7037380	
Ouvrage	AM62			1:500		2	699042.42		7037380	
Réseaux en classe C sauf indication contraire.				N° en cas d'endommagement : 0321080636					3	699044.75

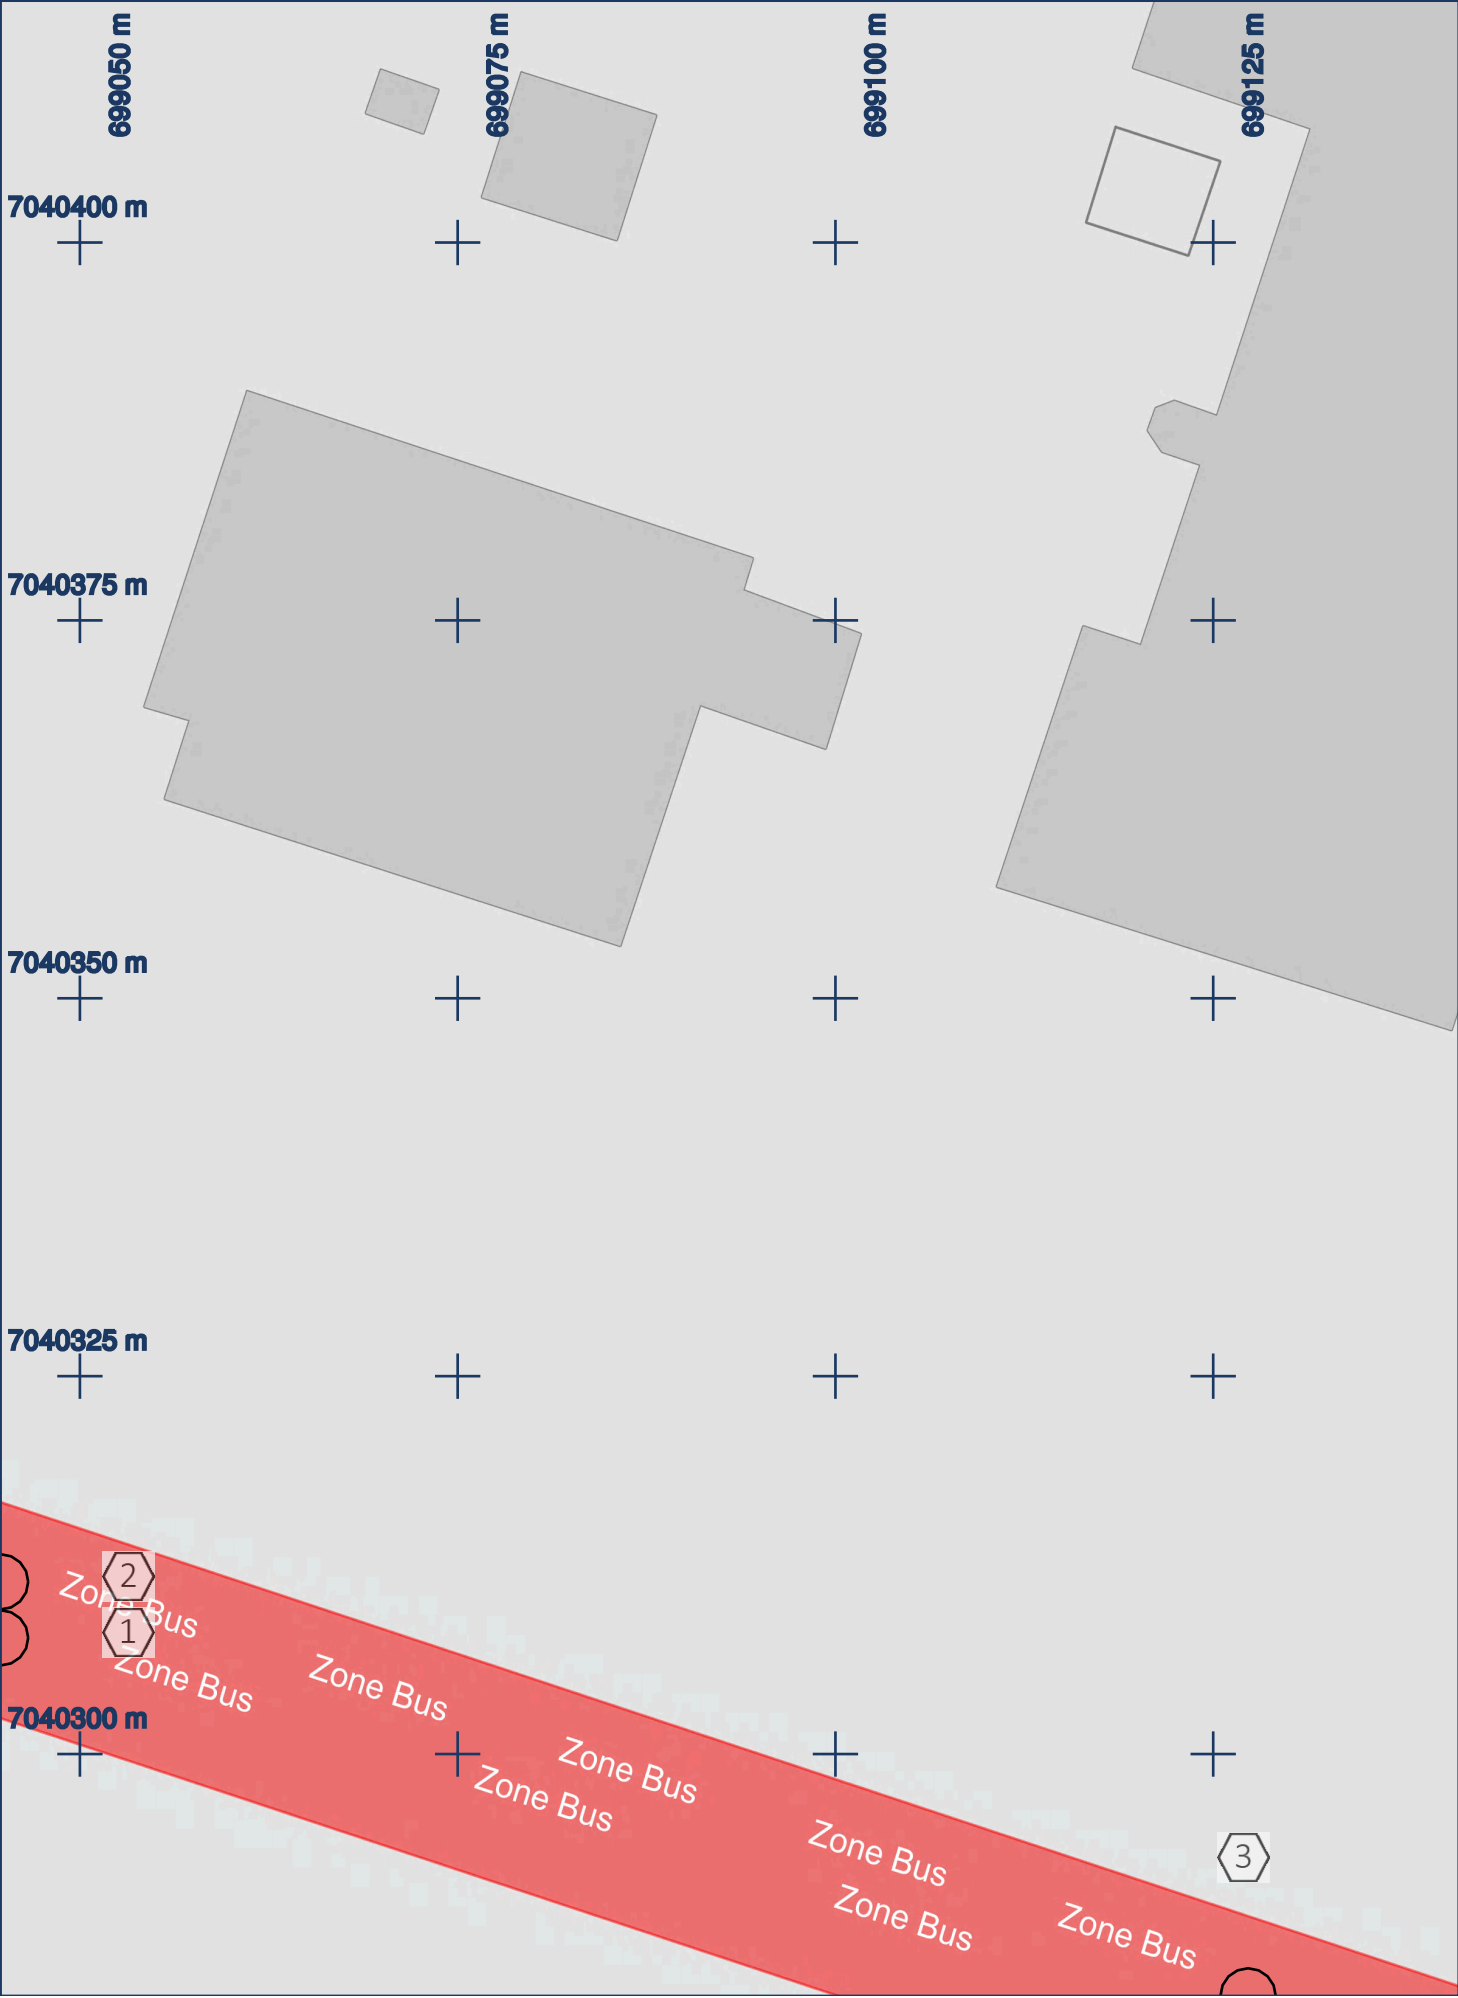


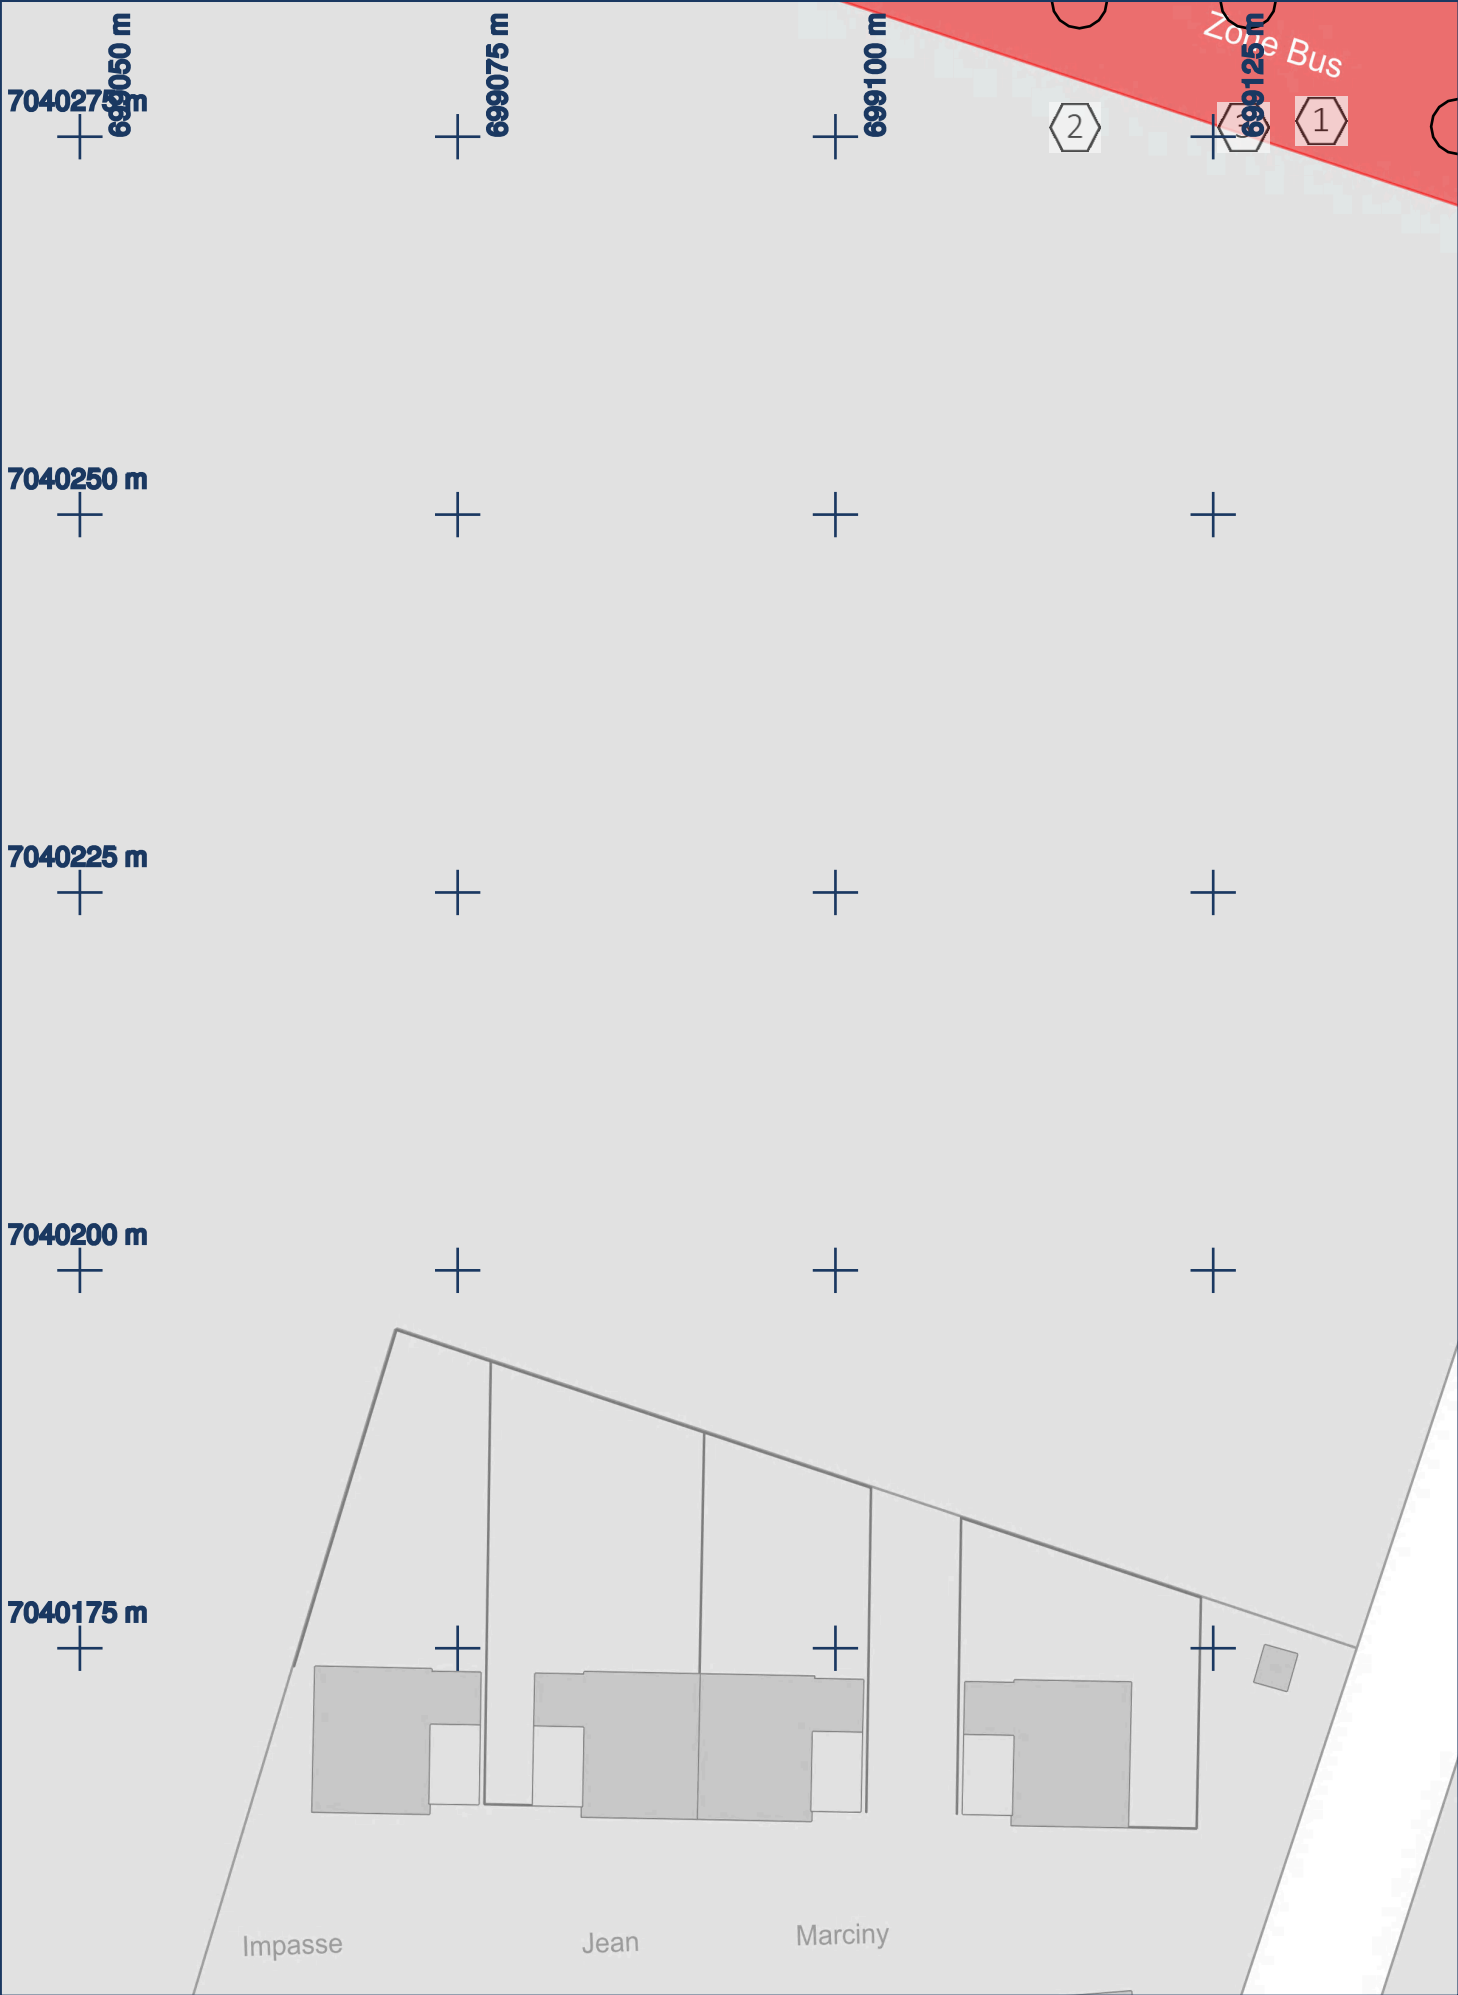




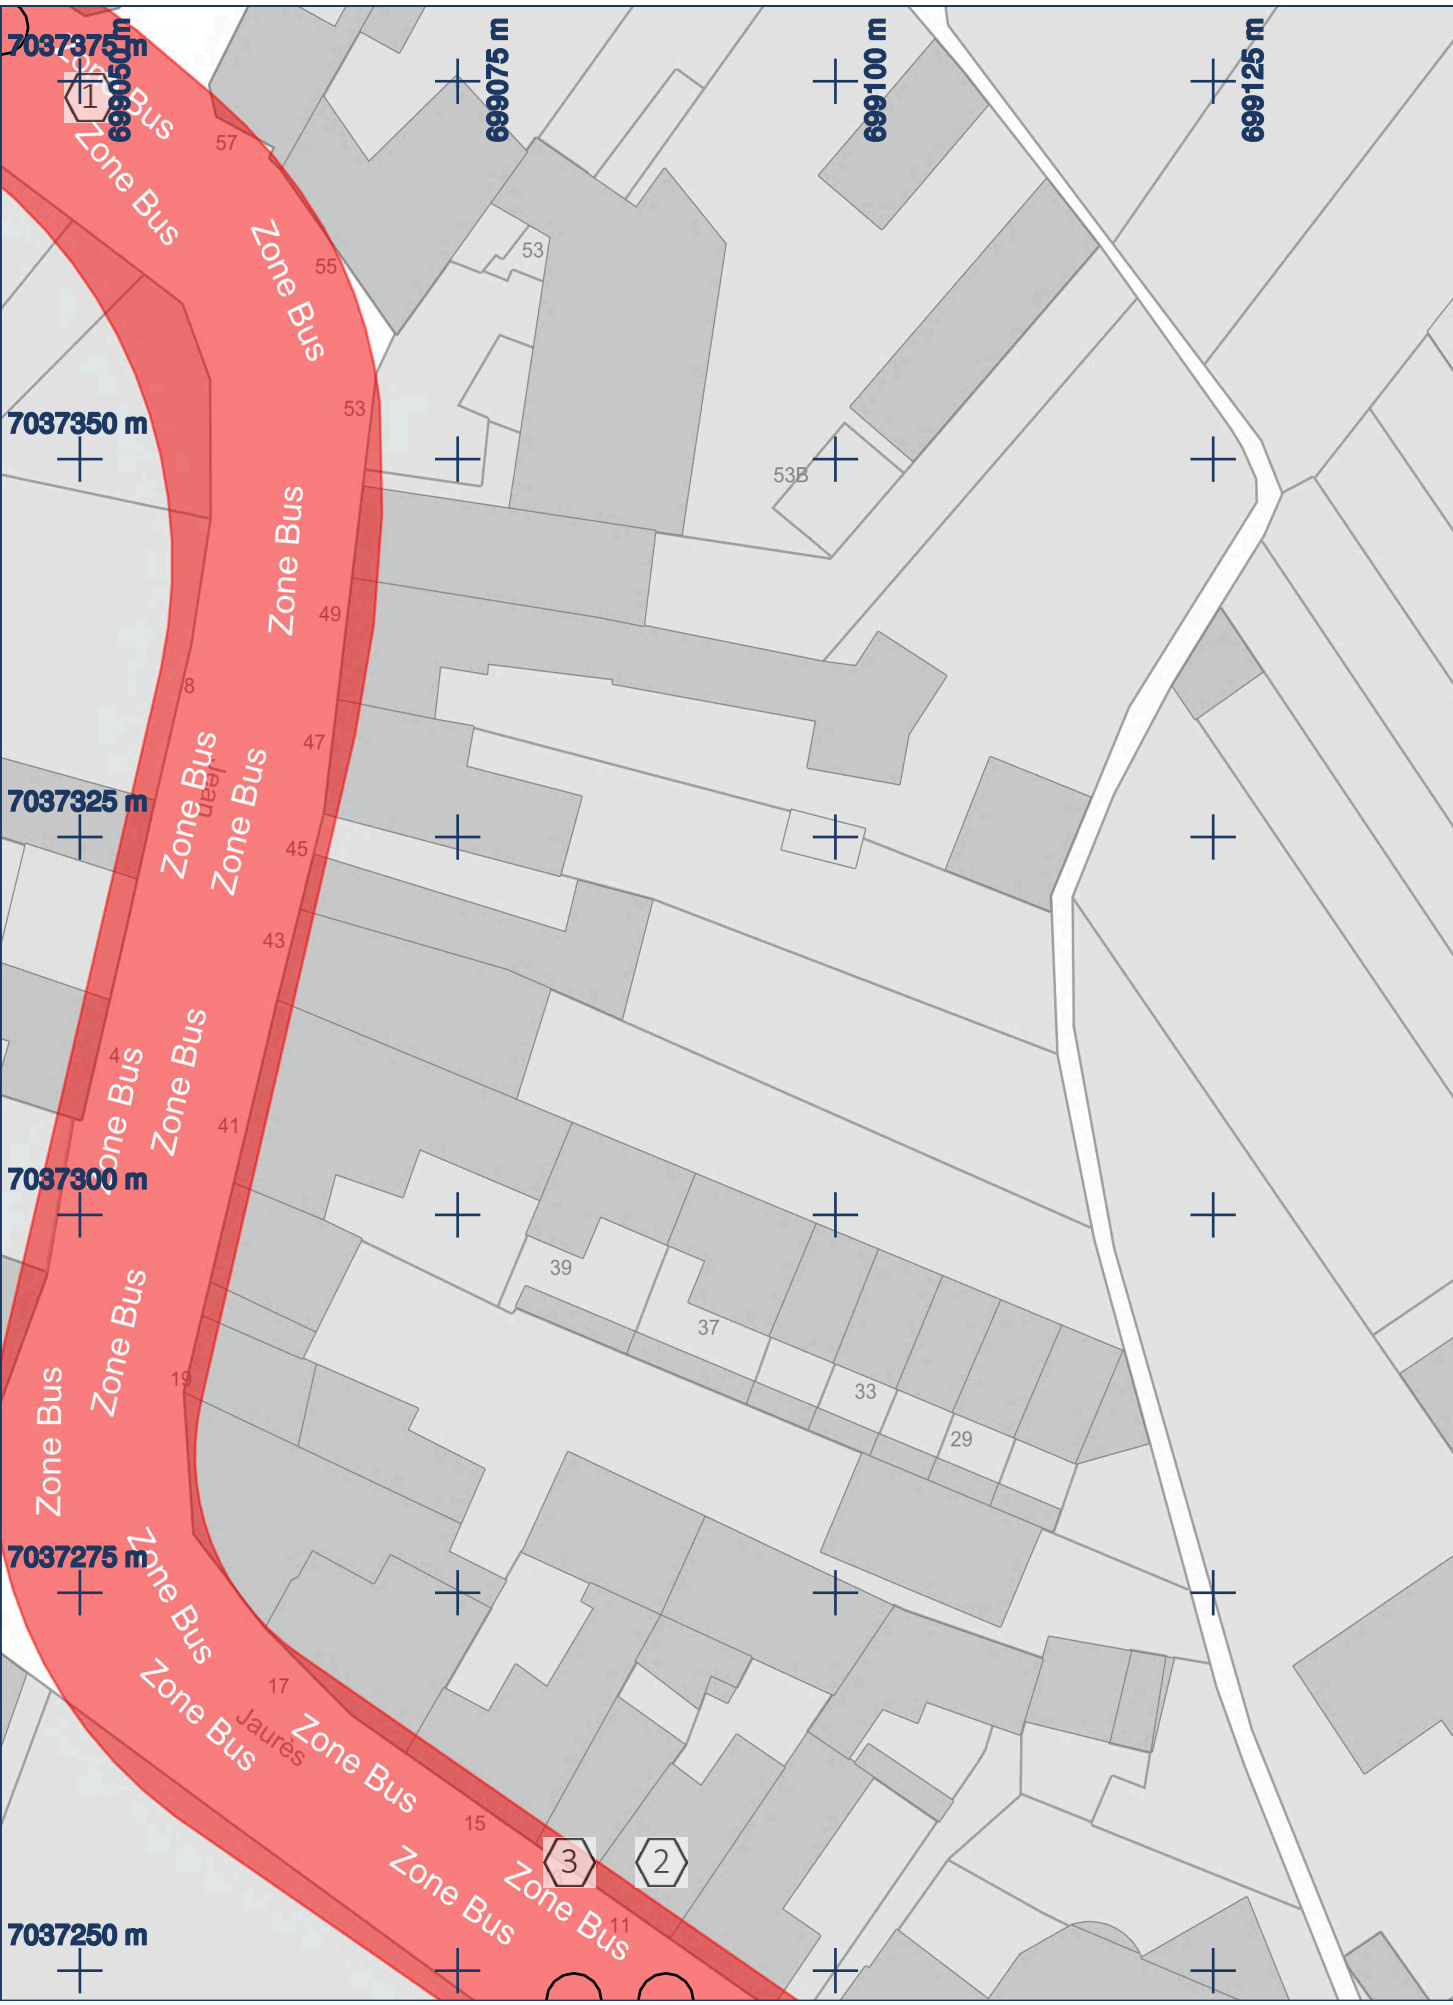





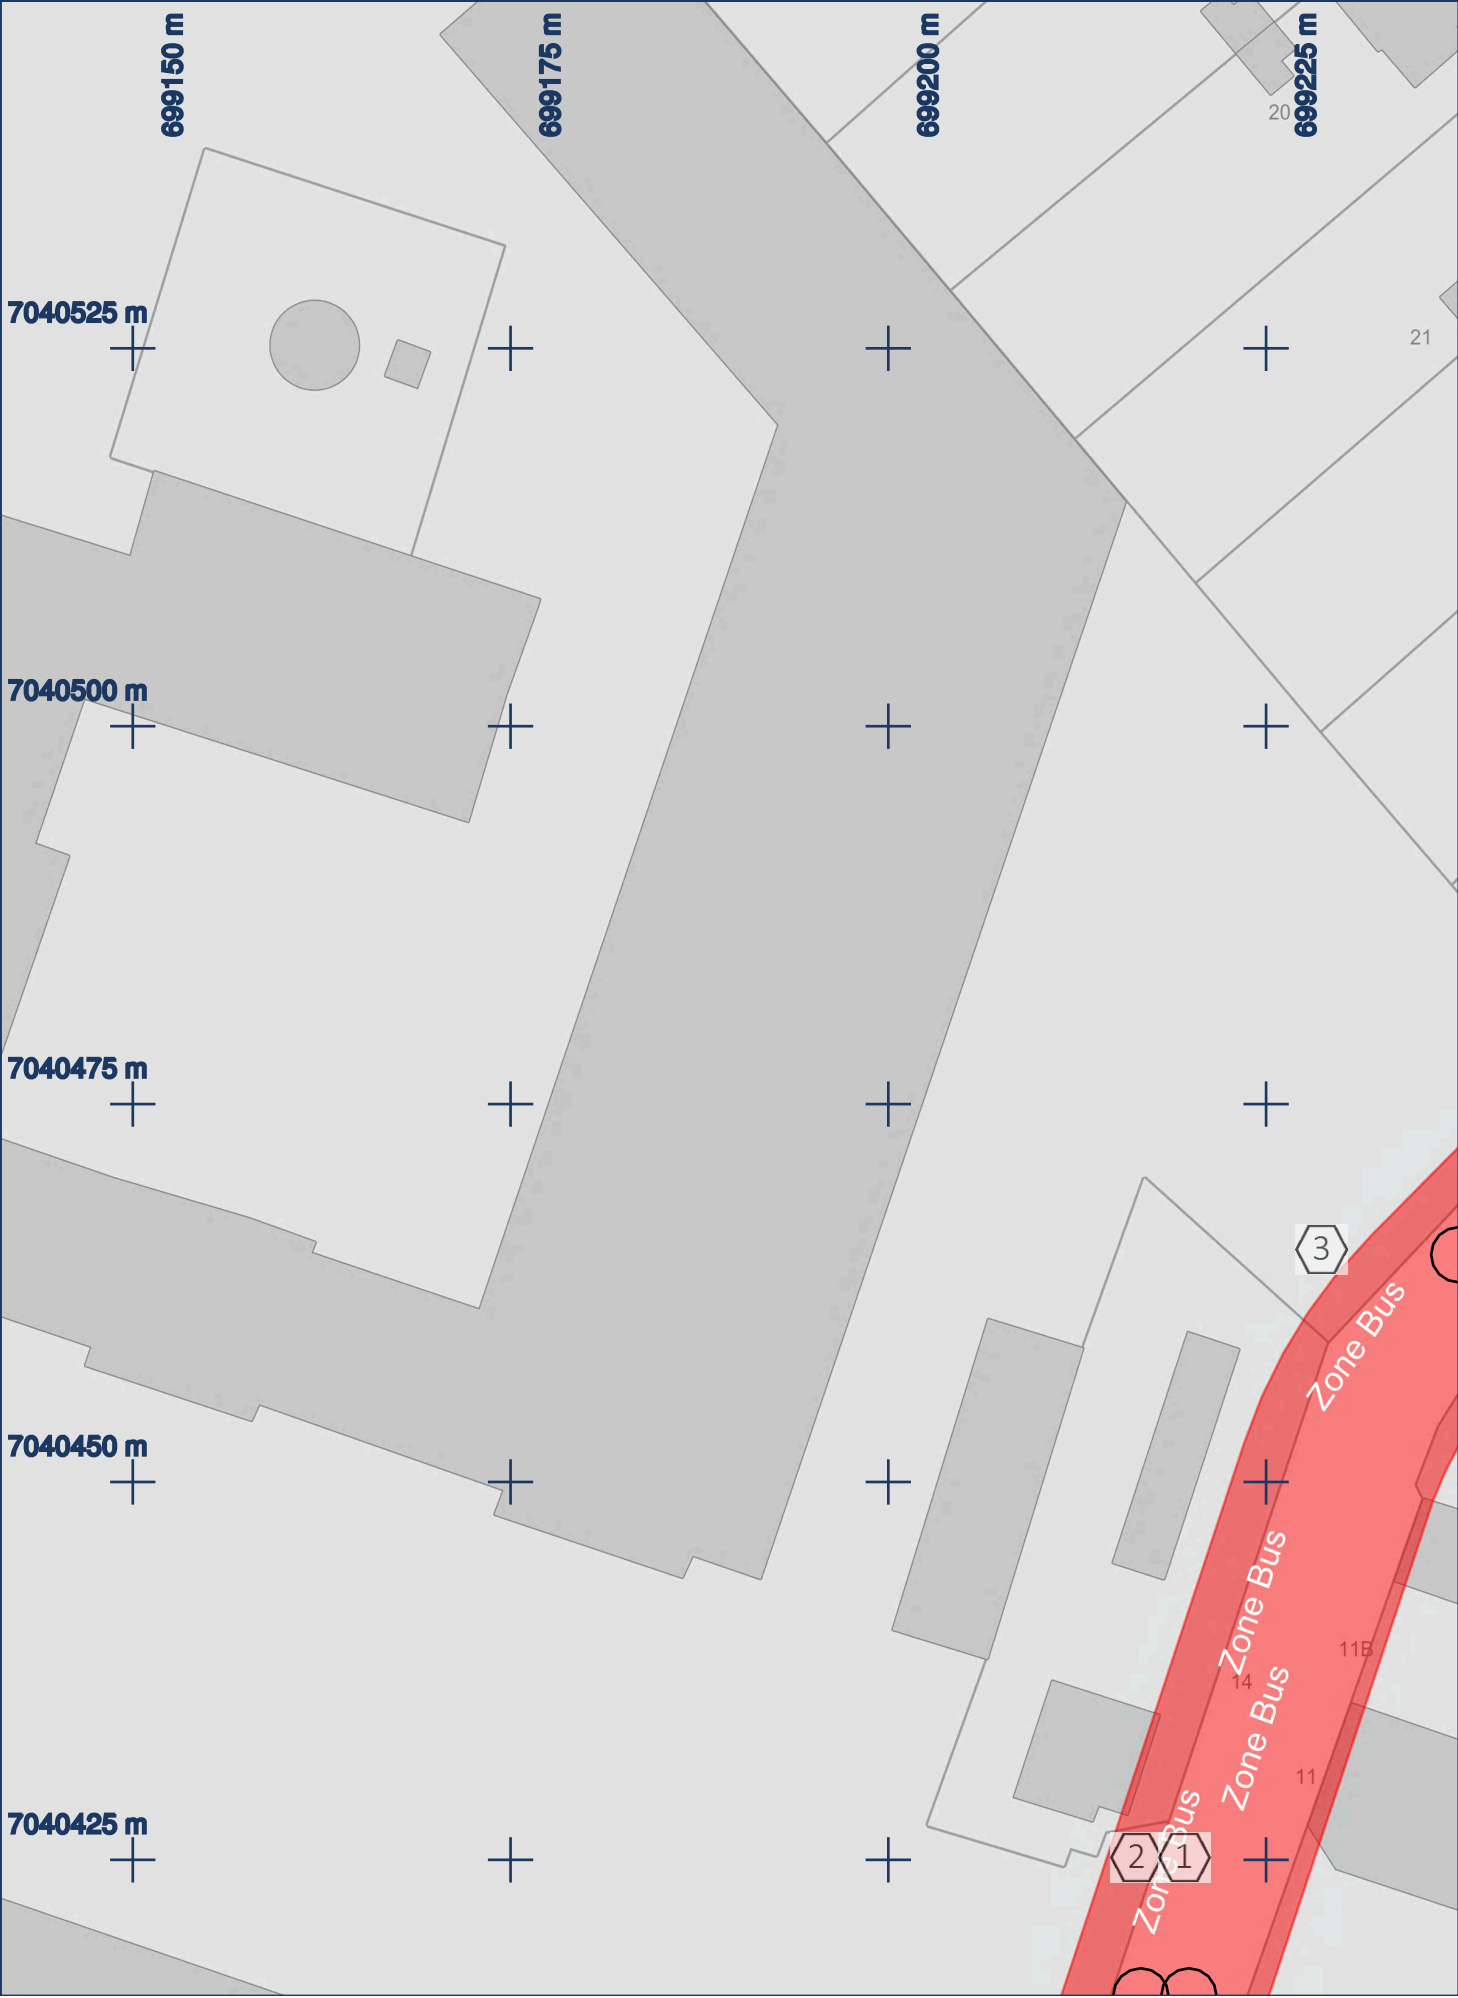


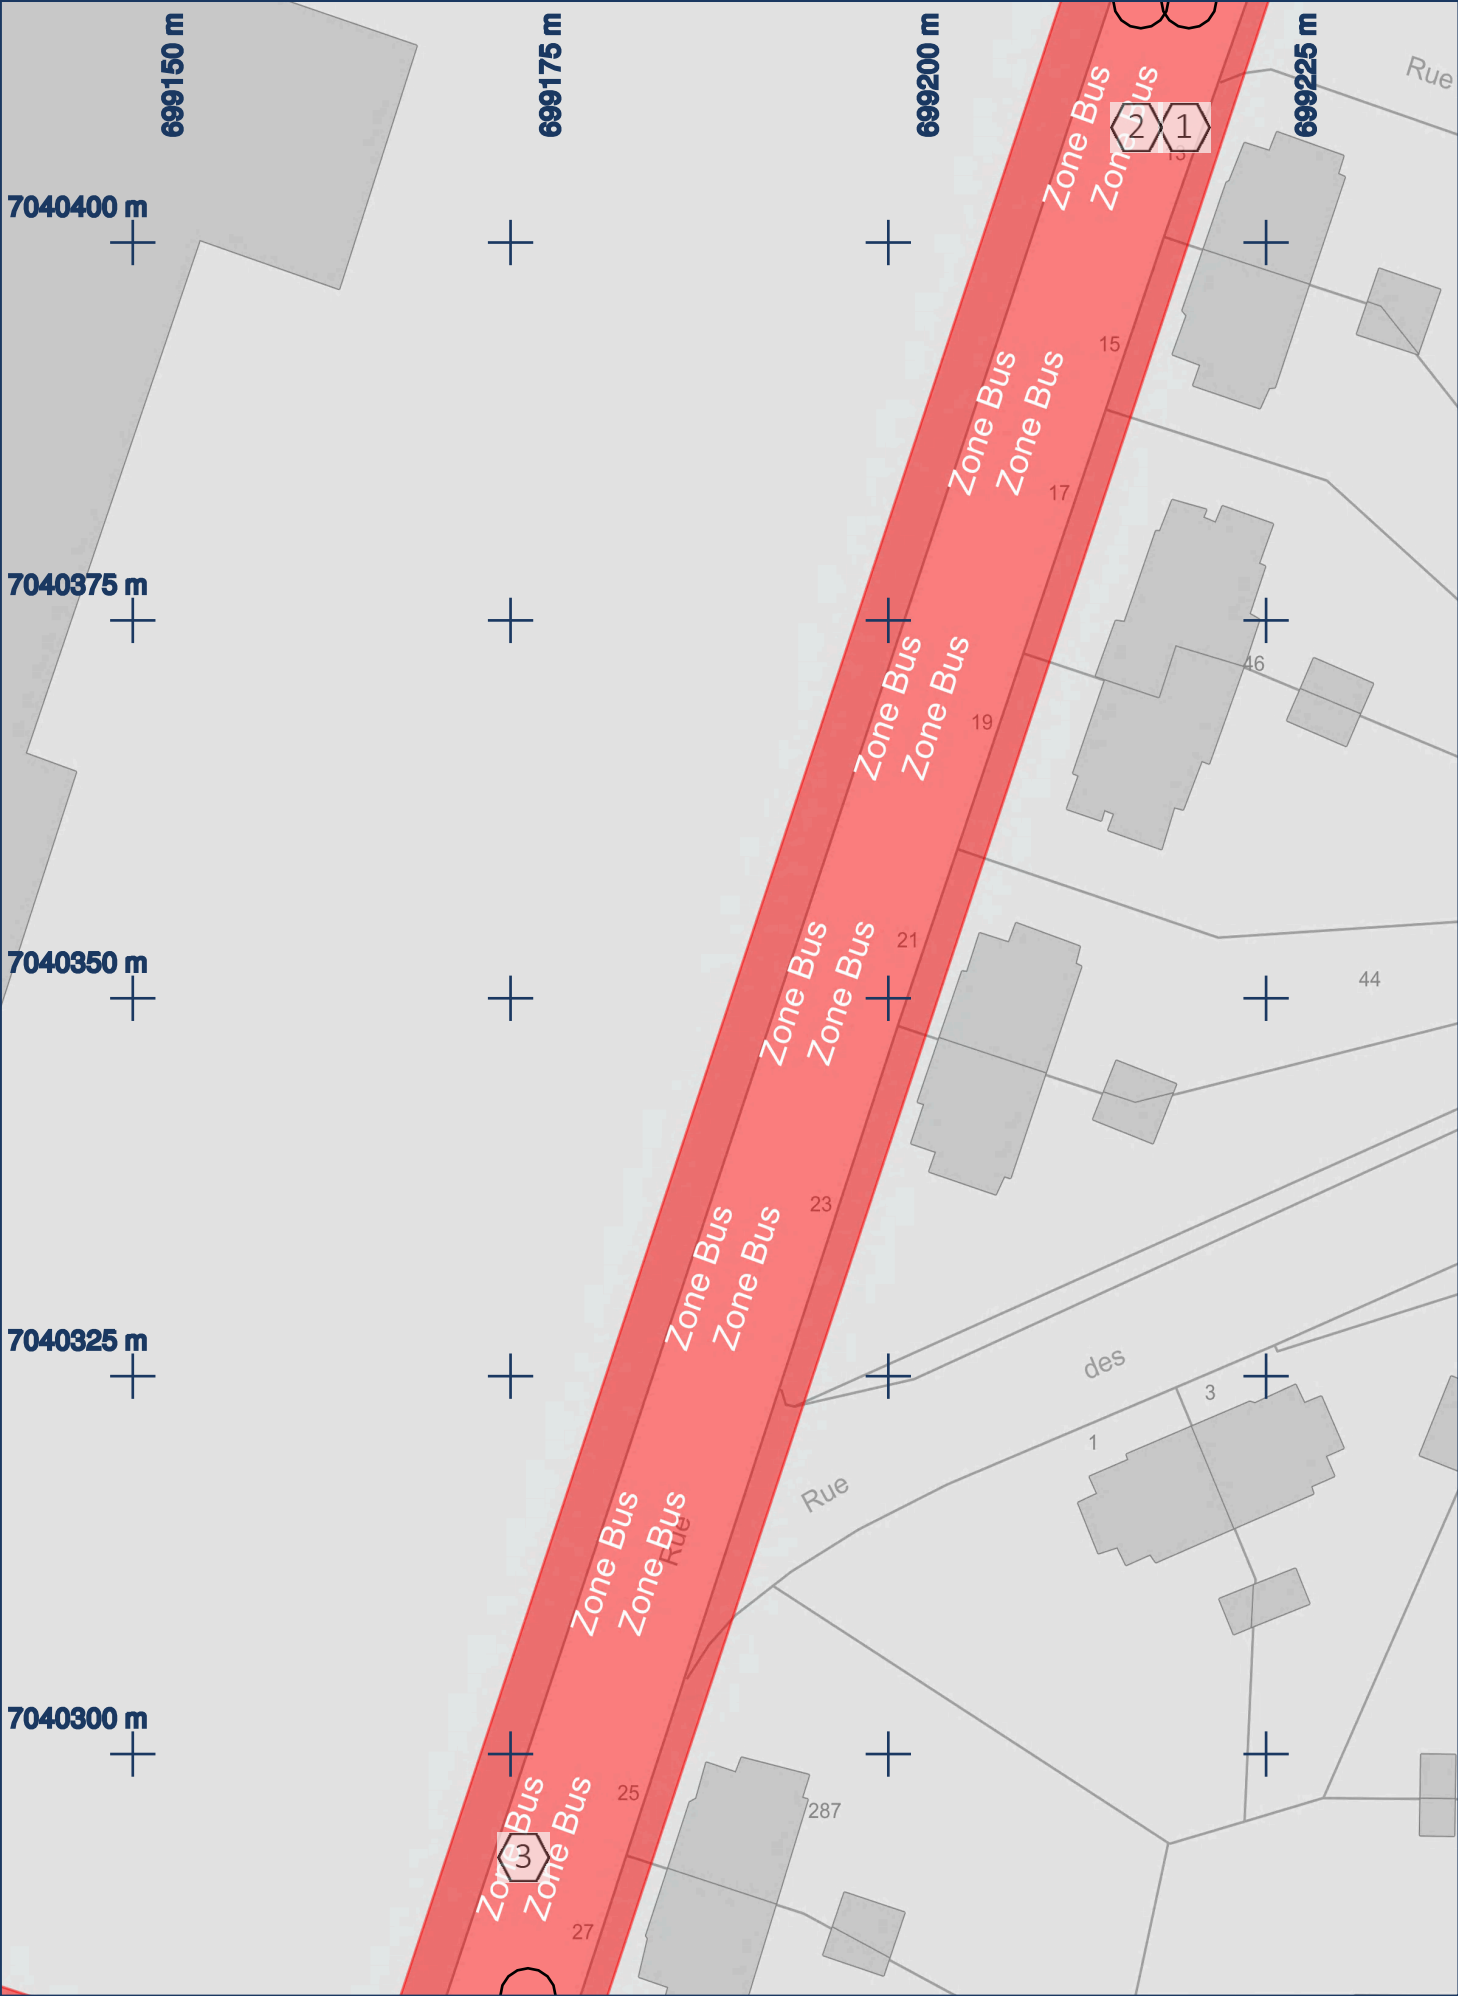




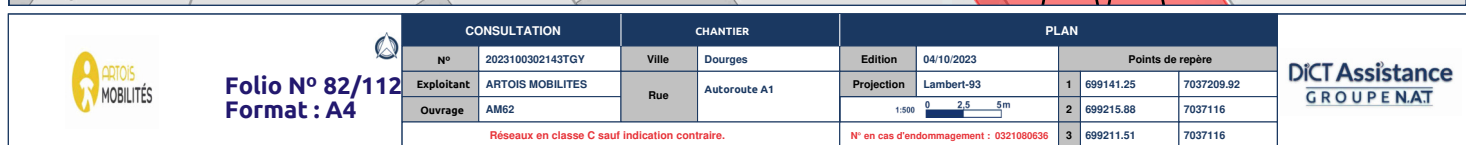


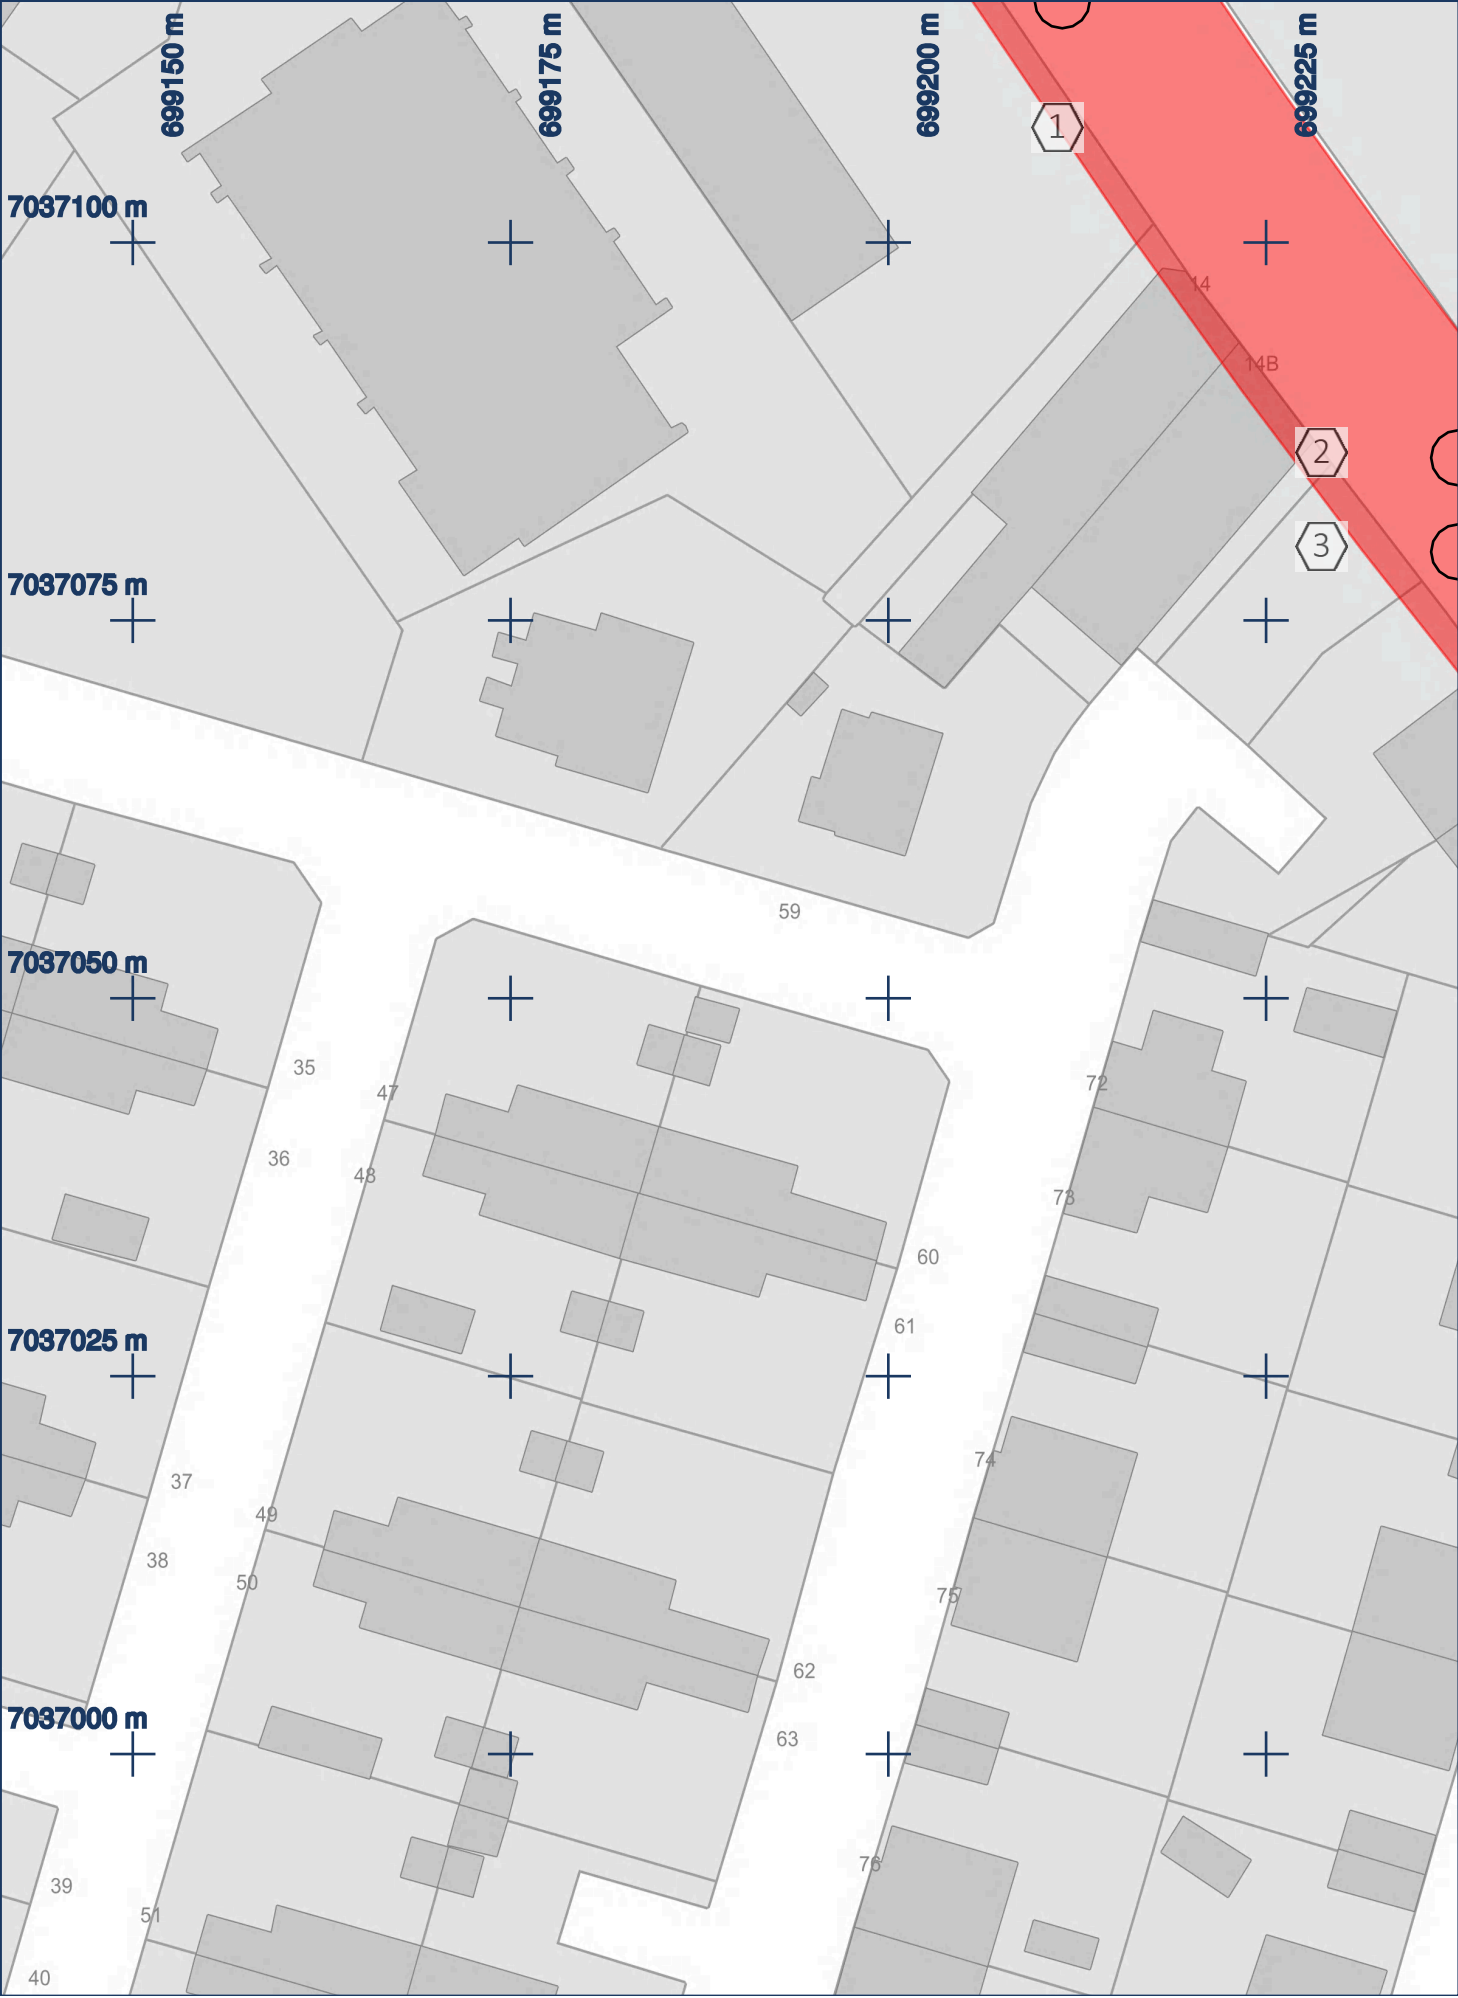


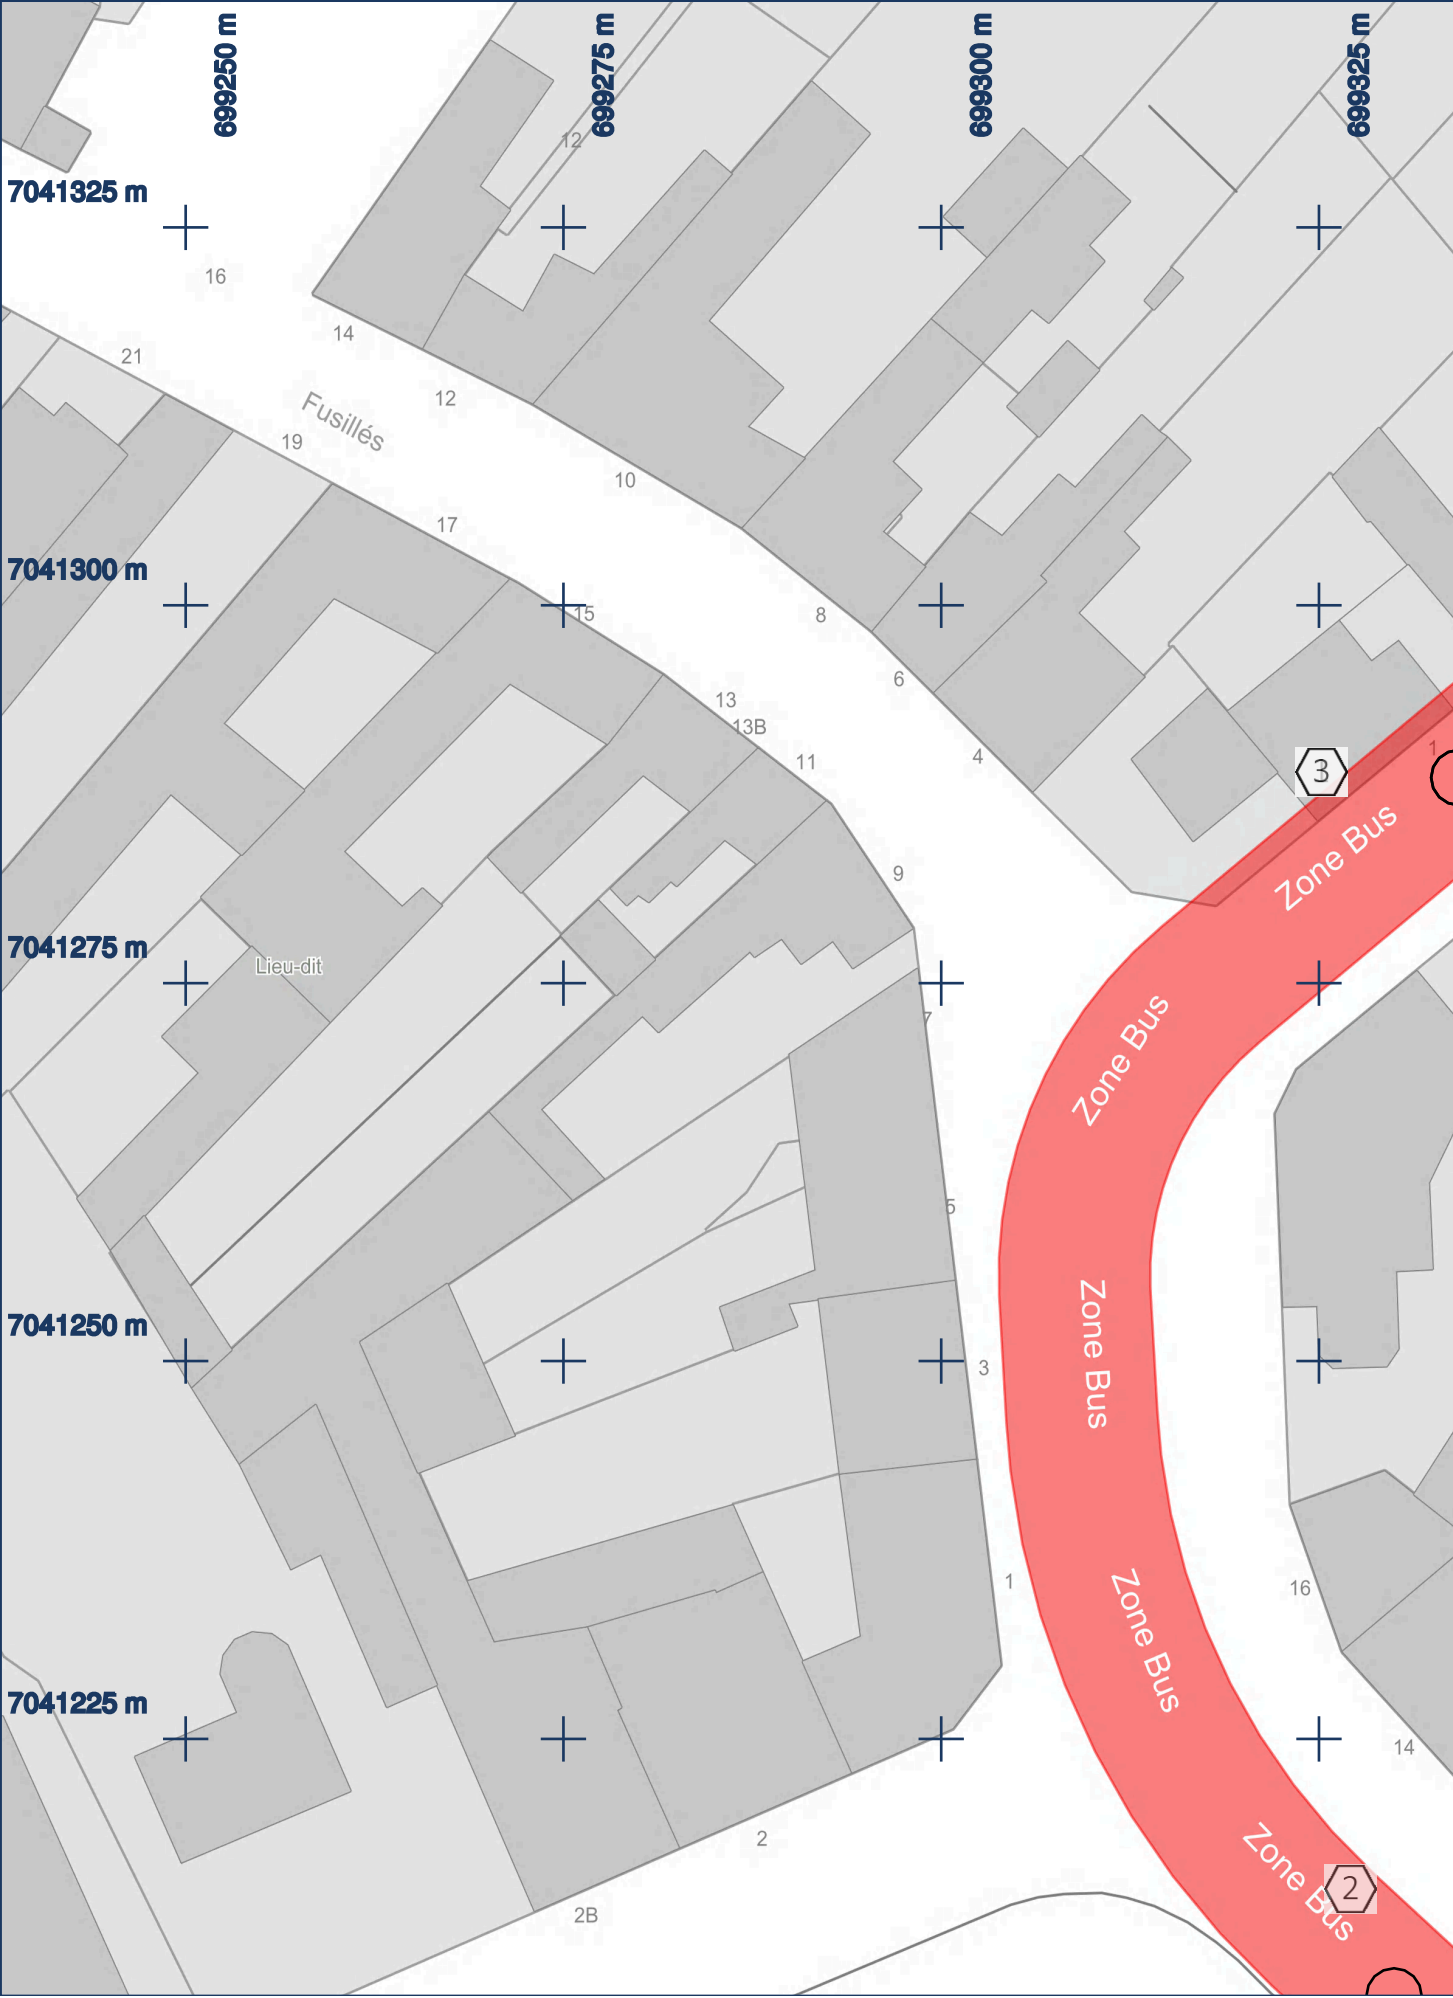


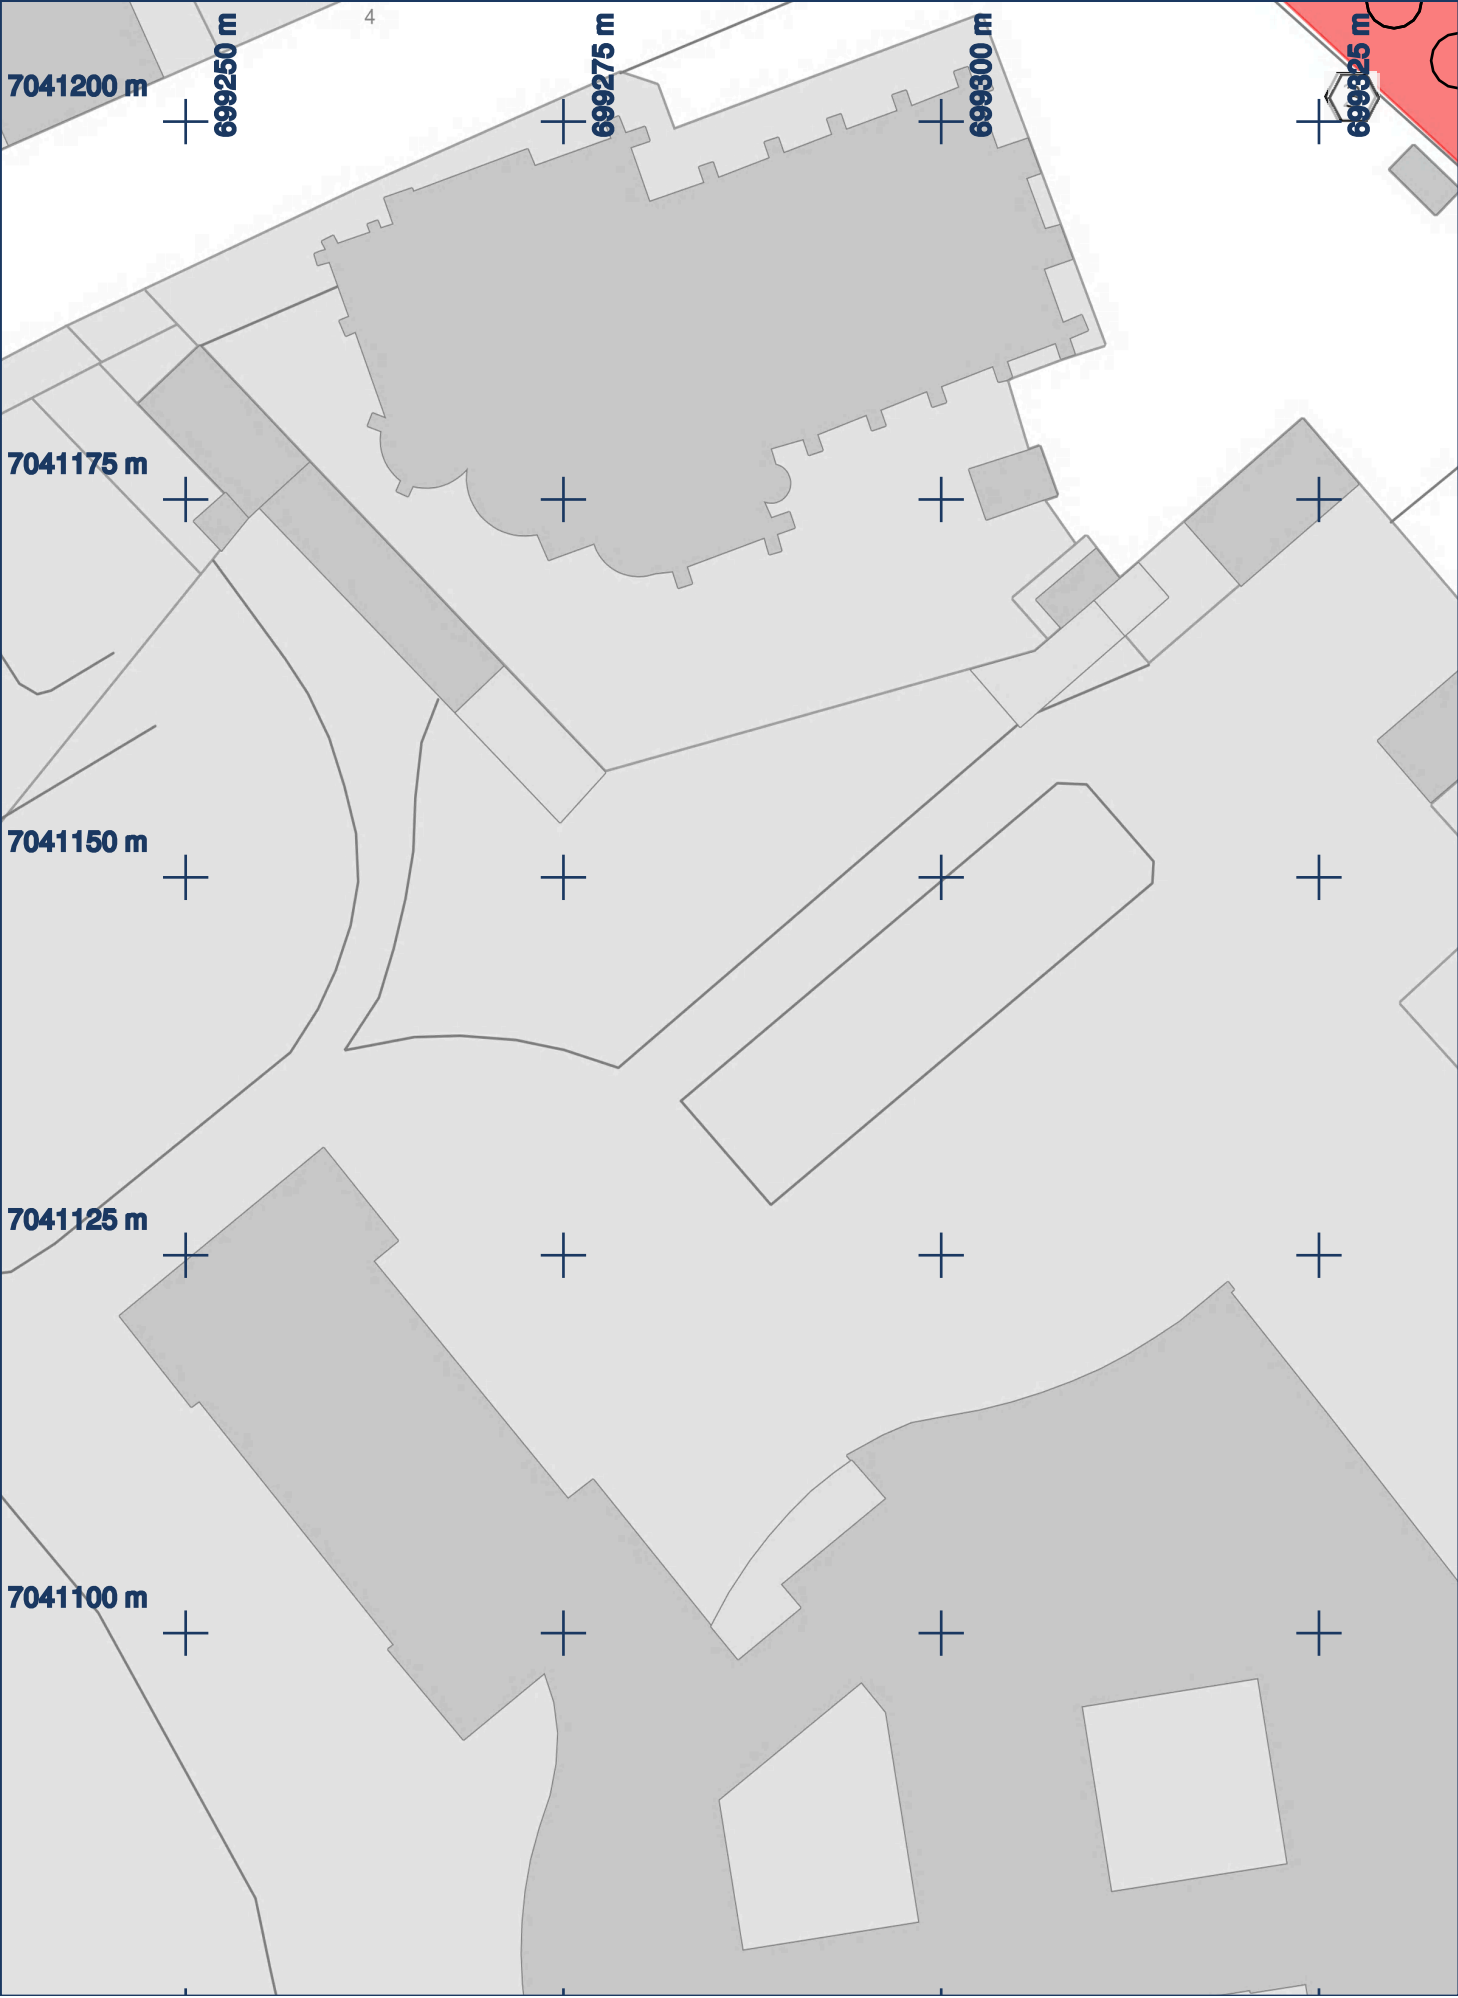





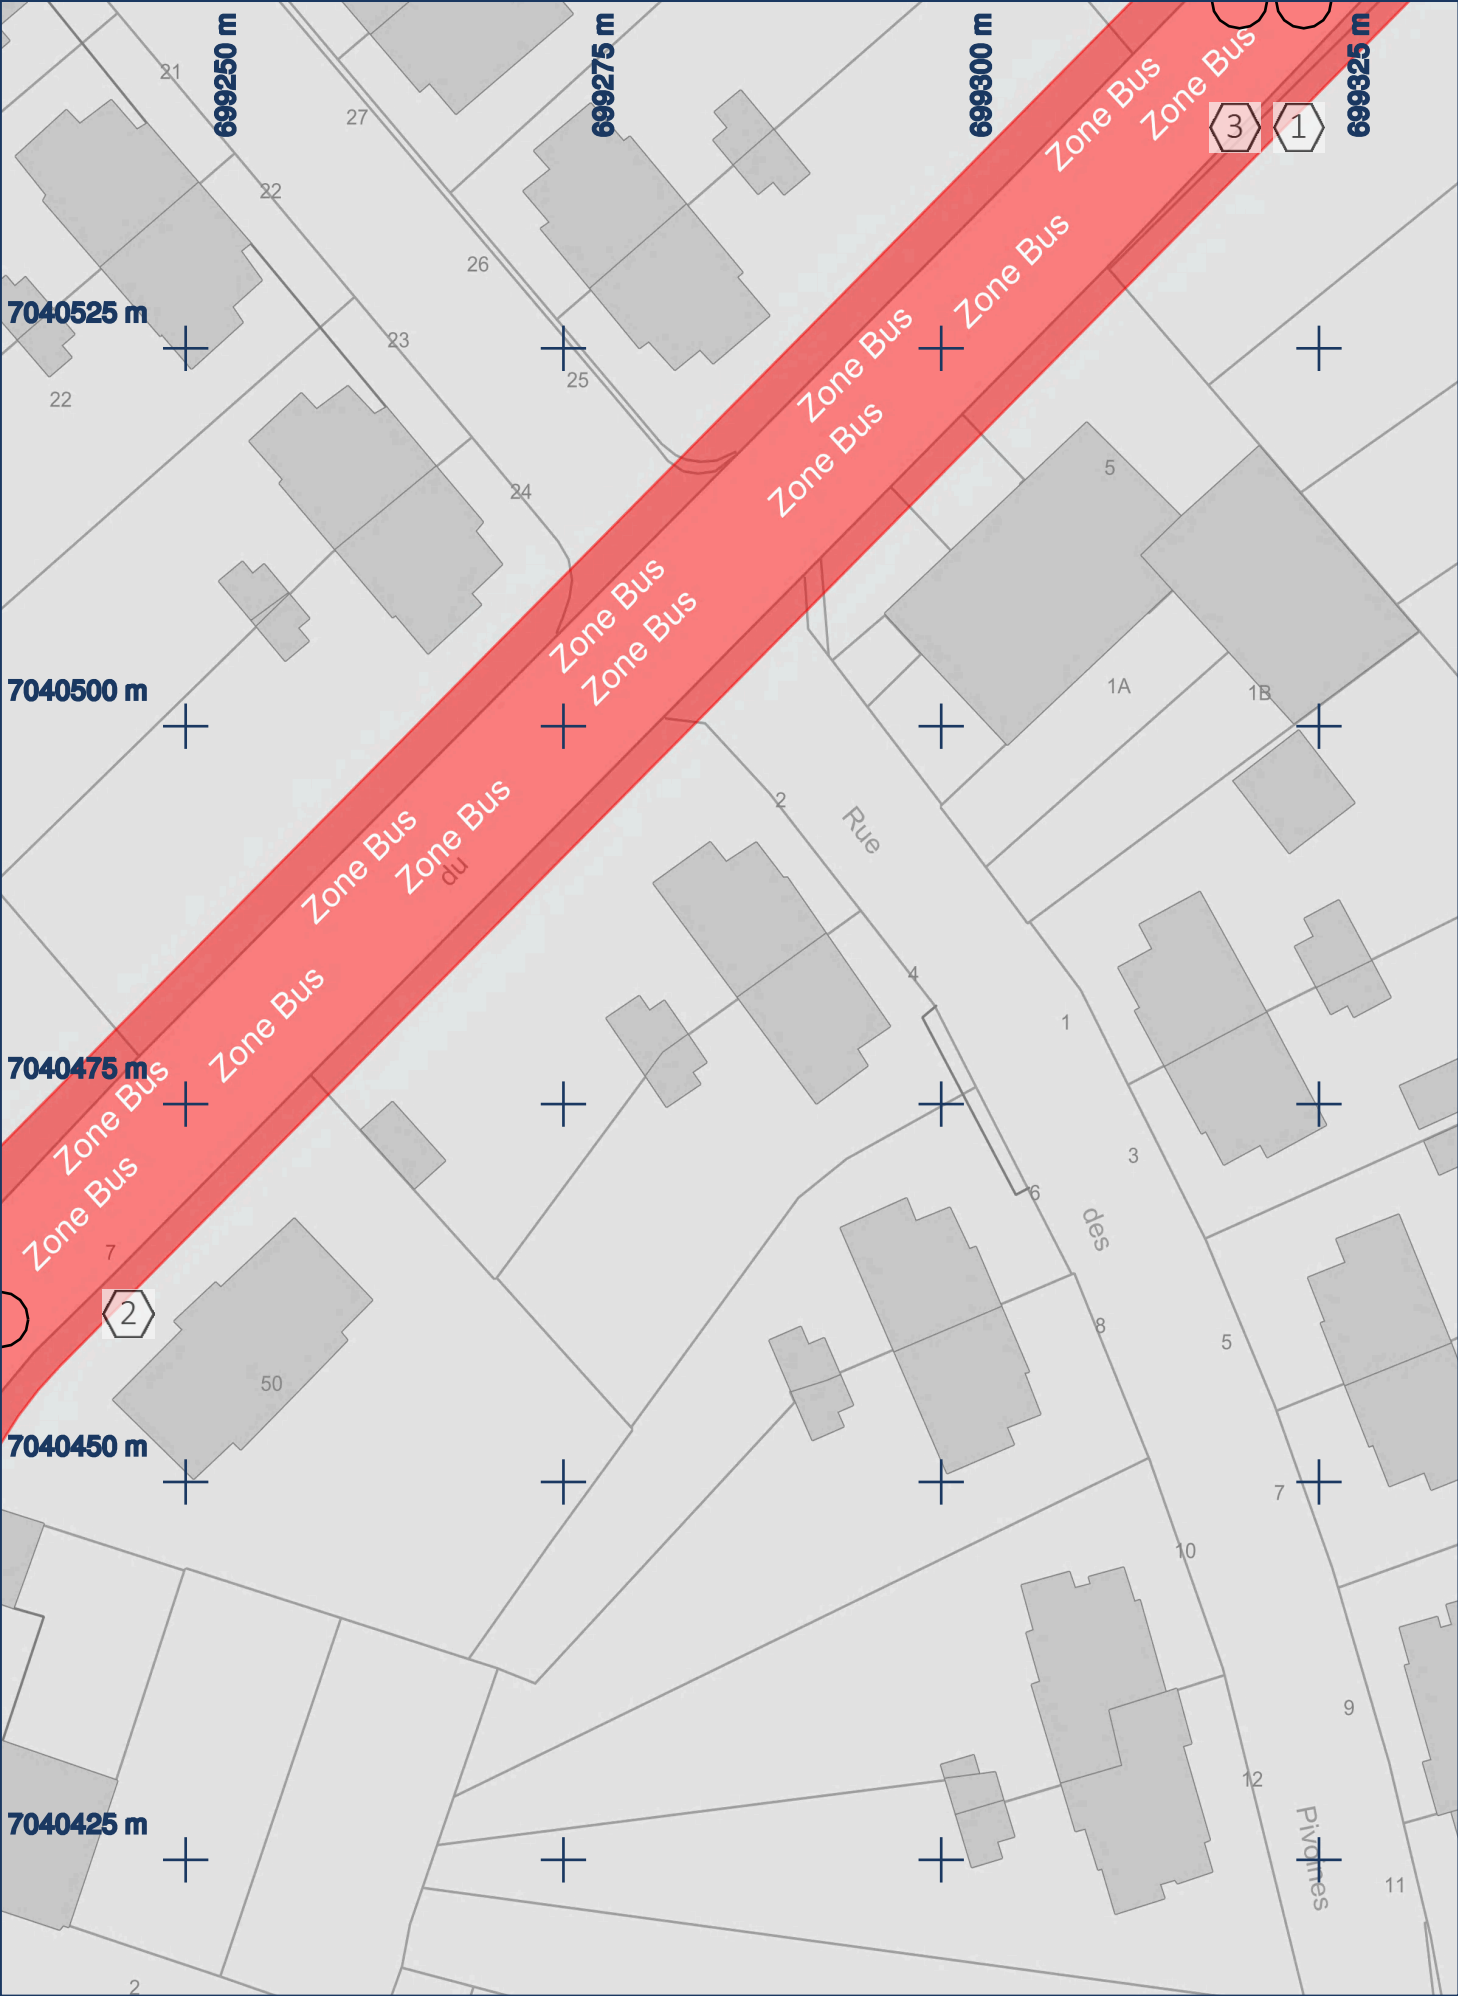


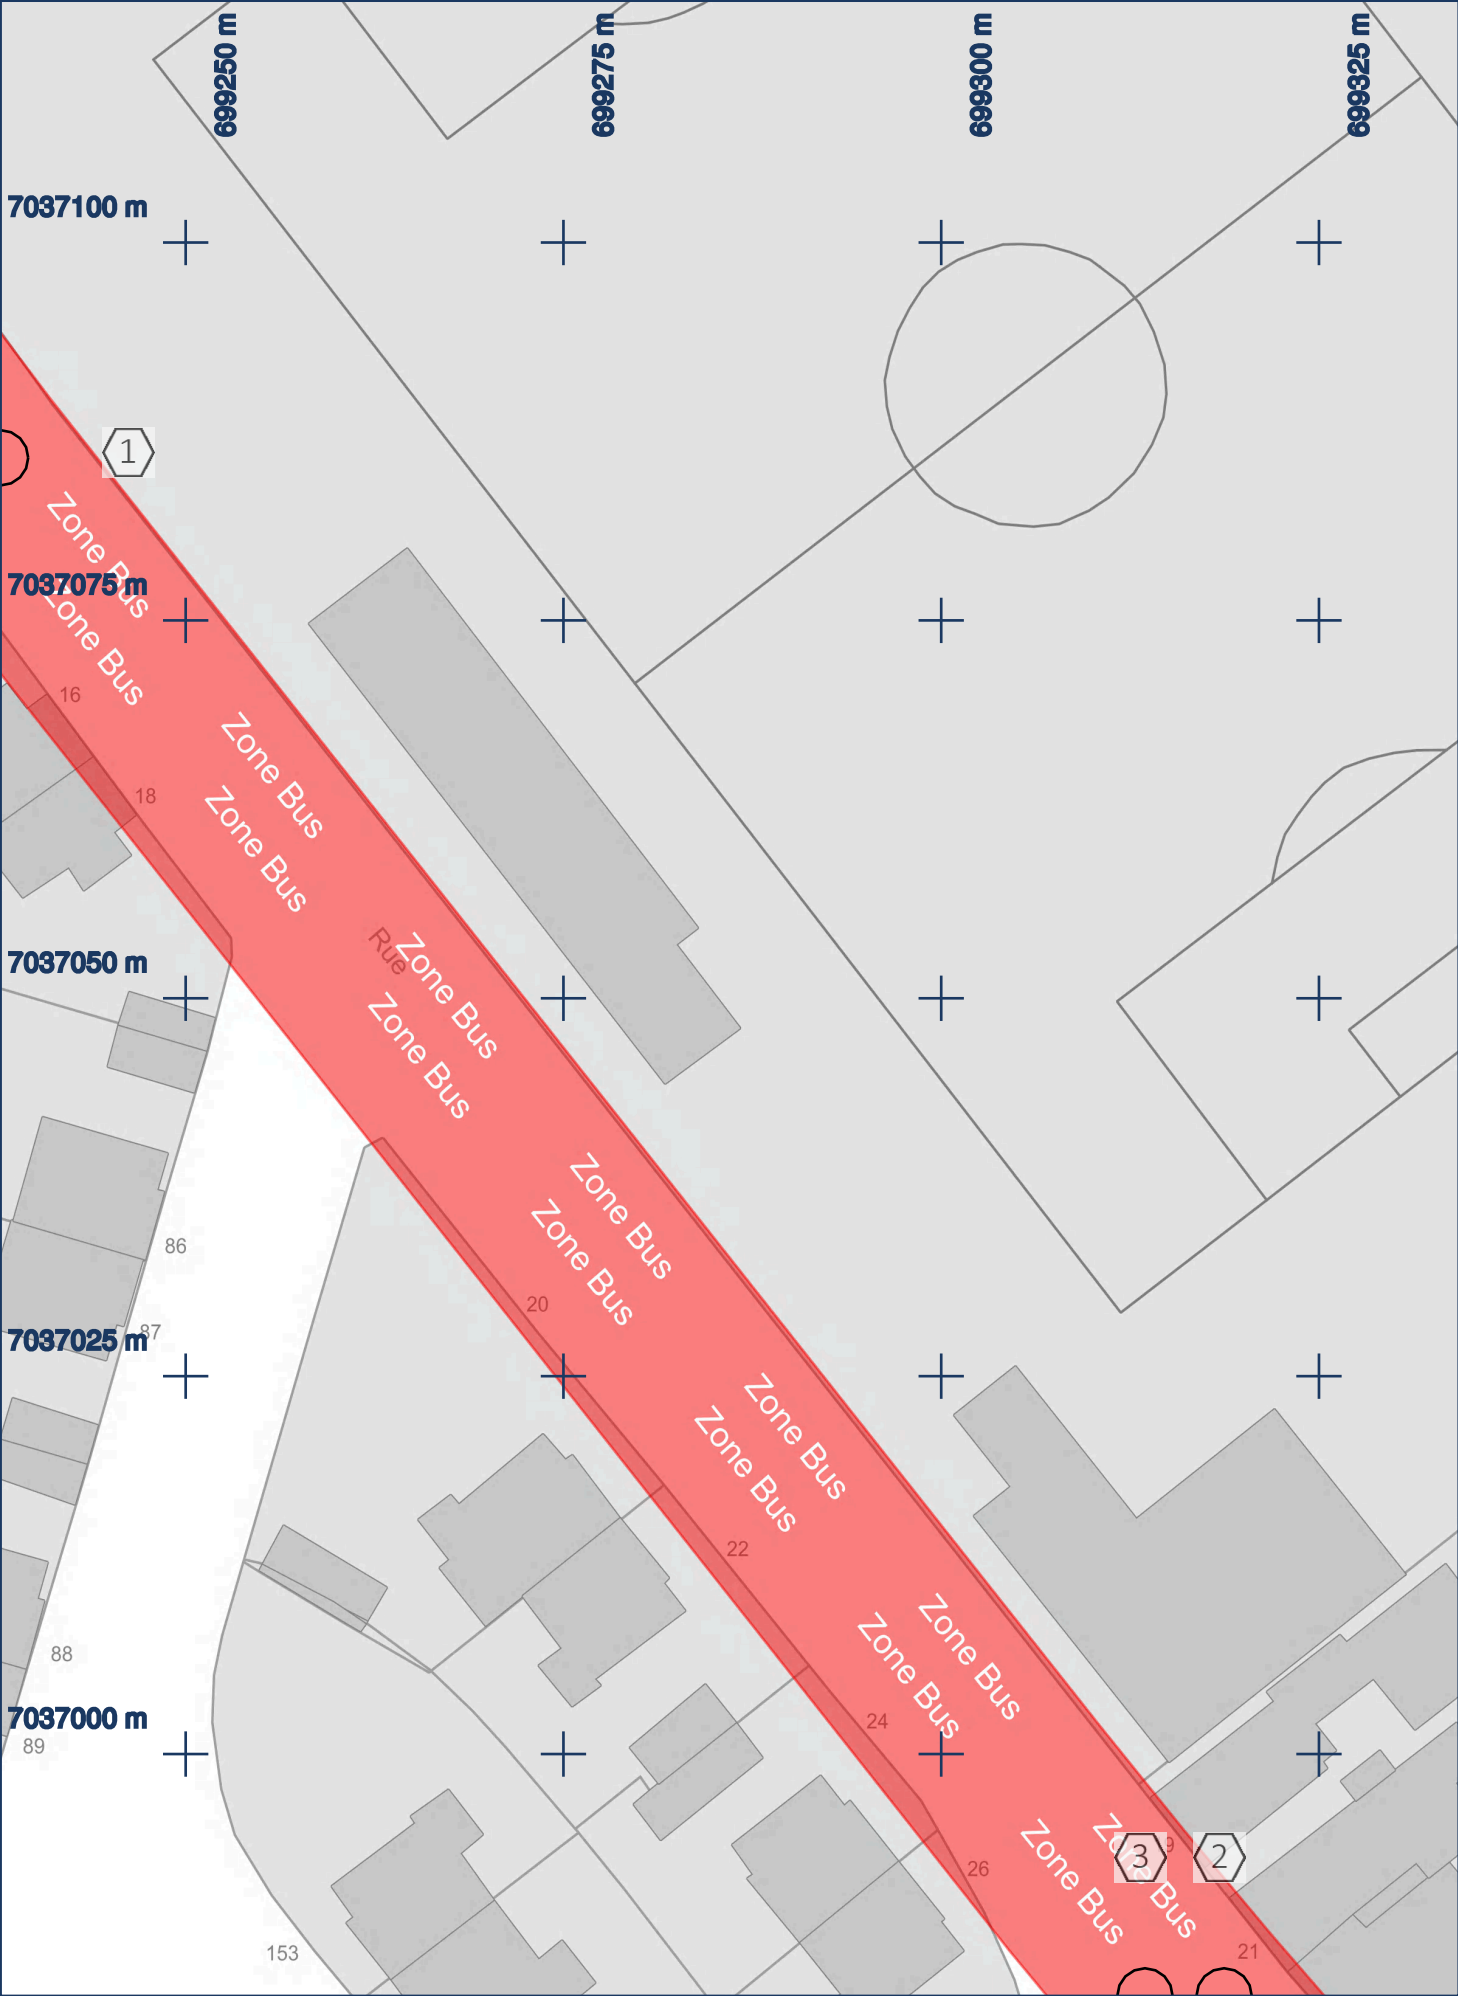

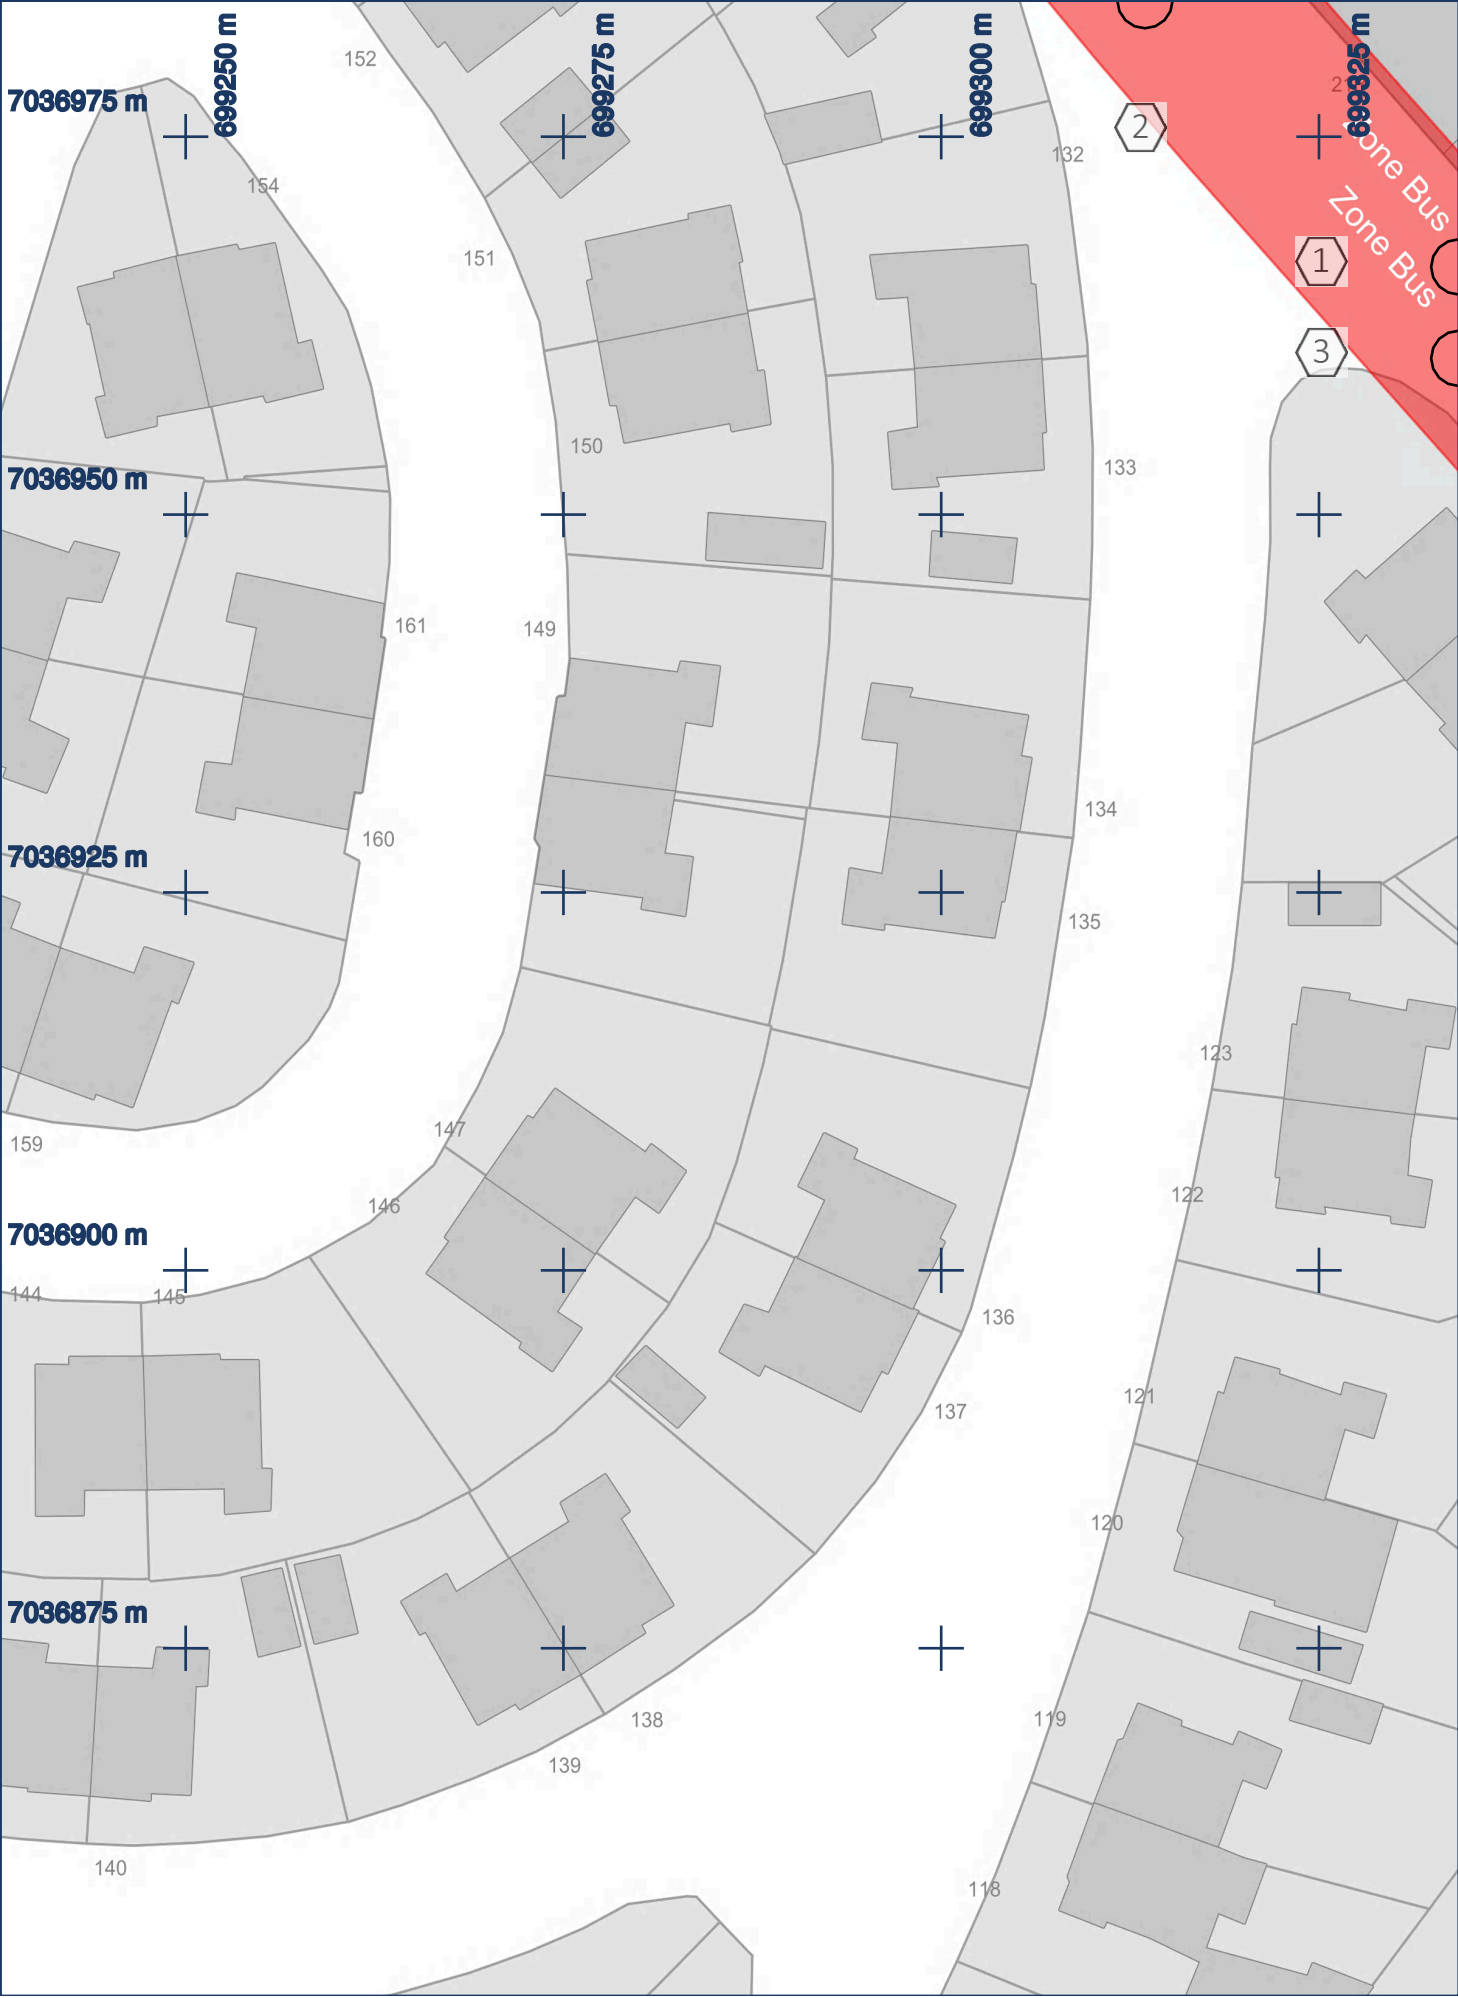

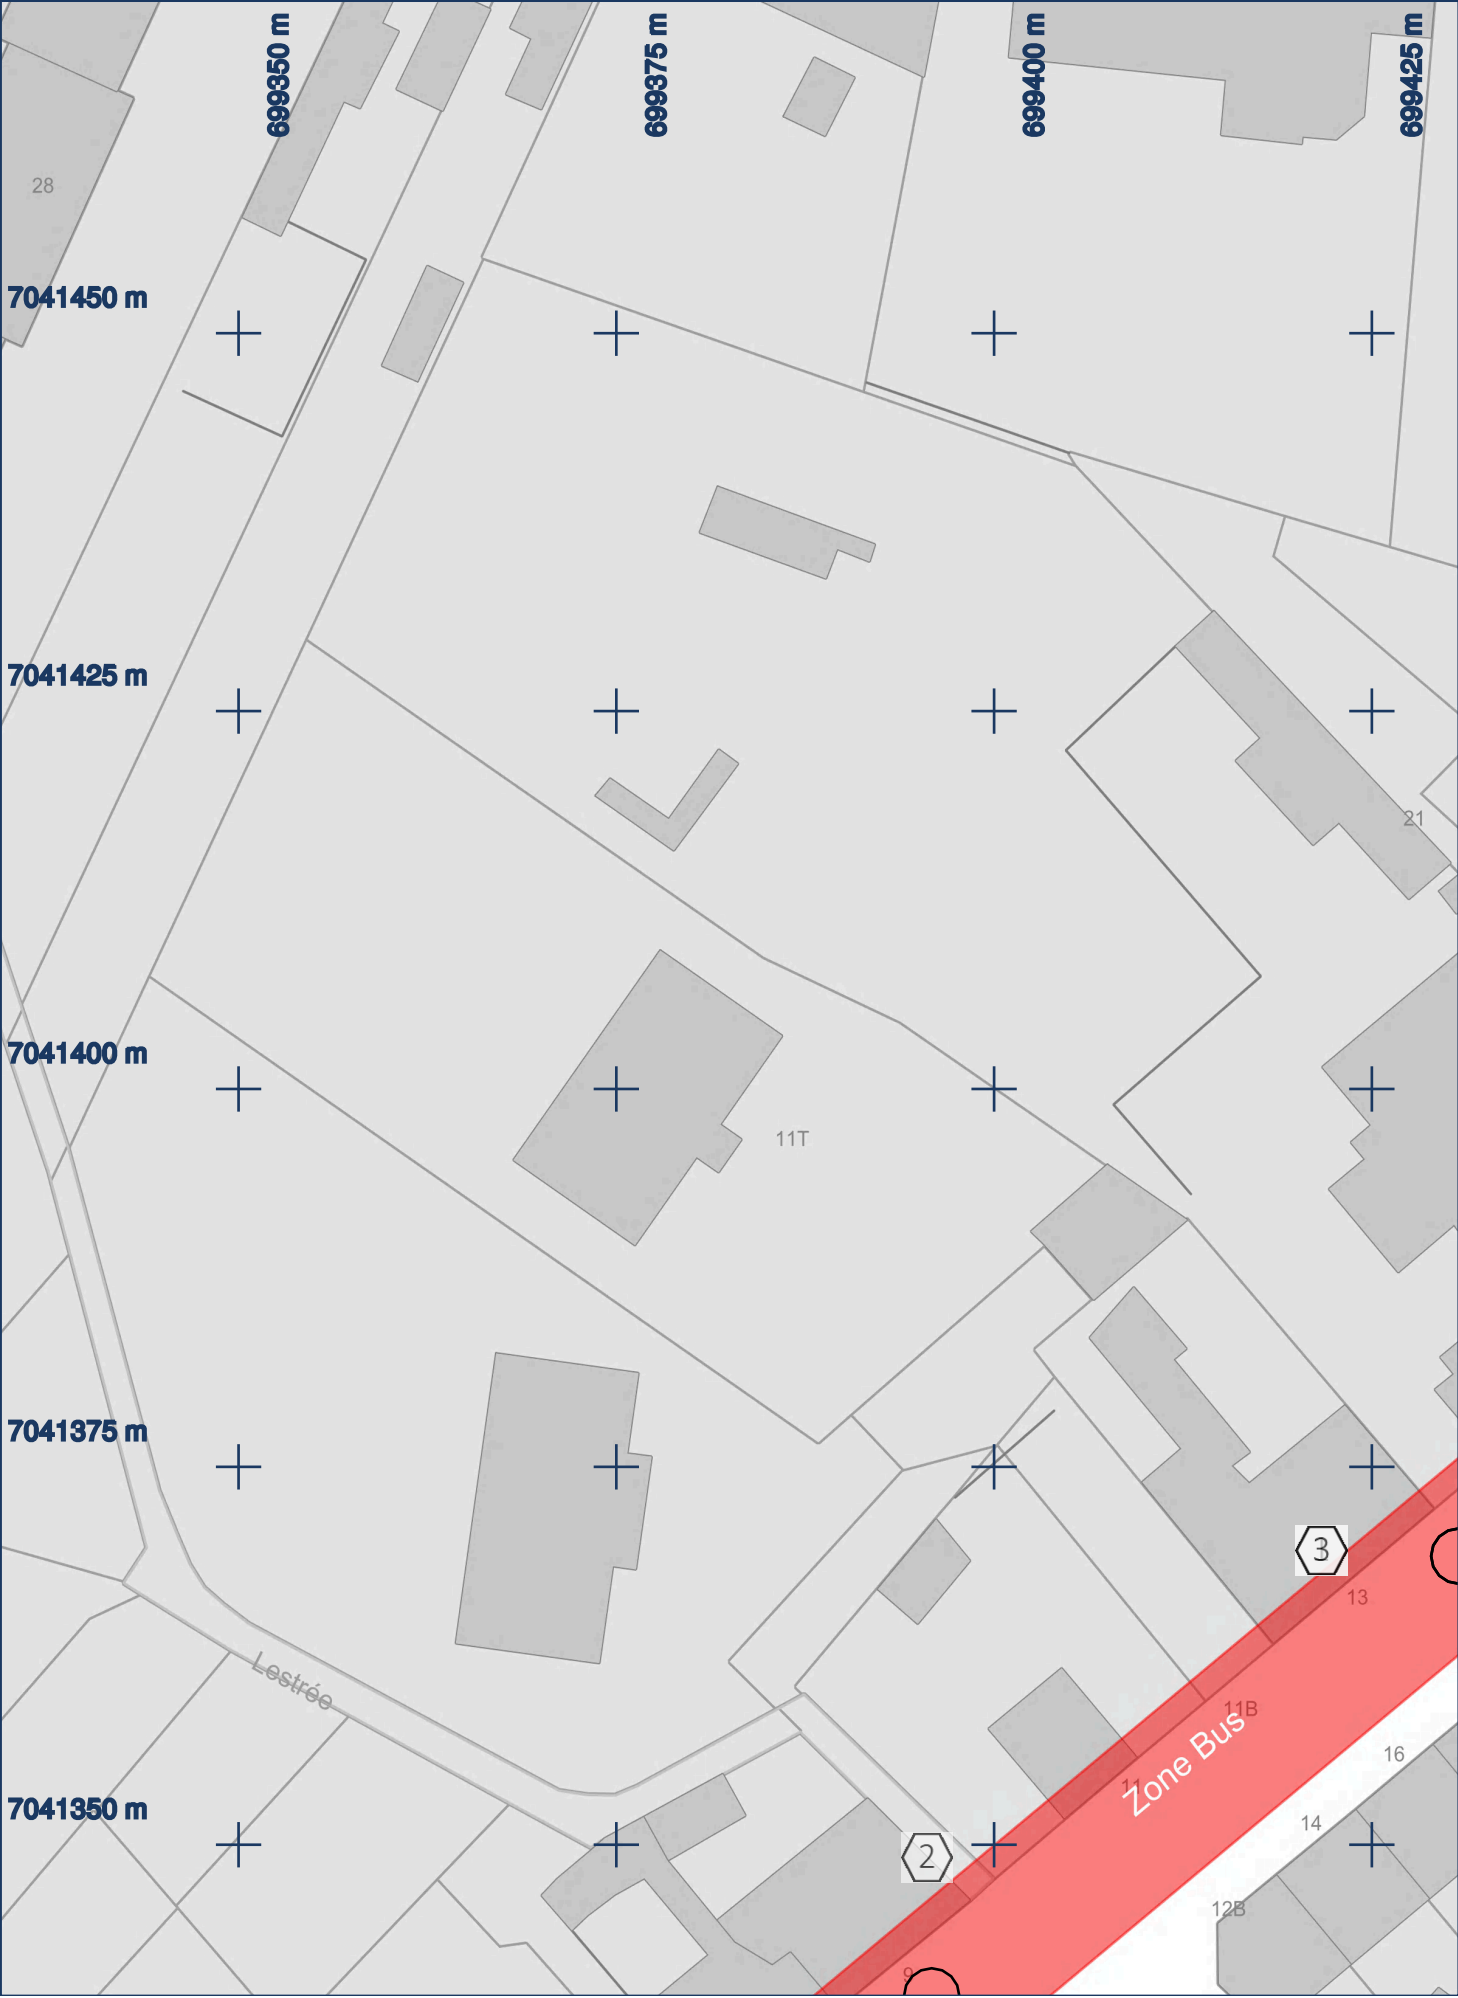


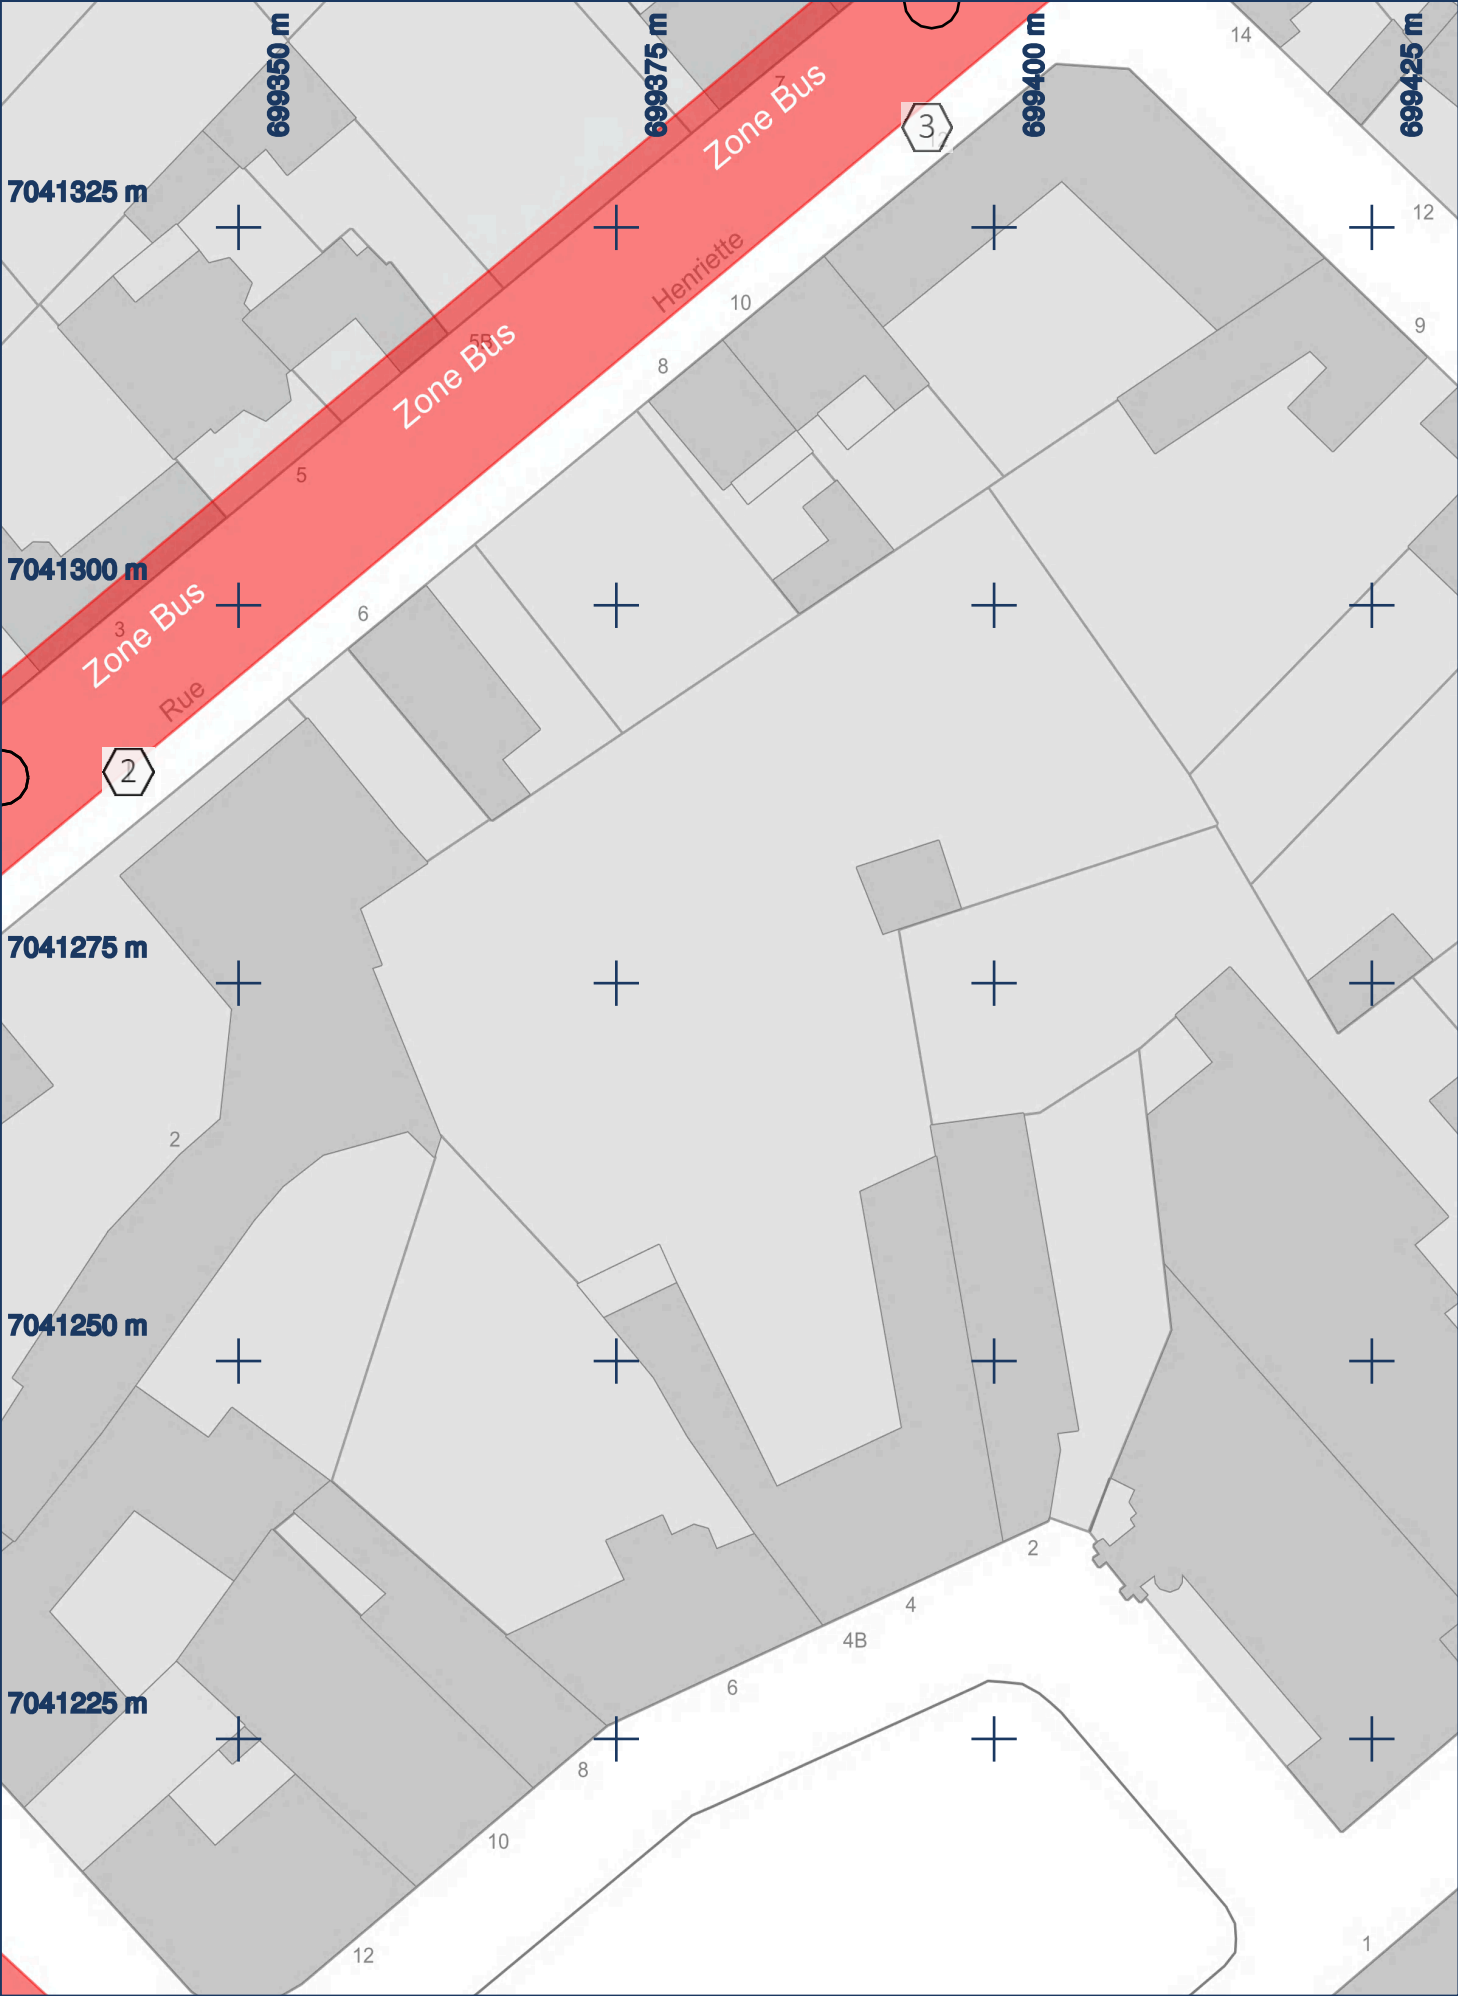

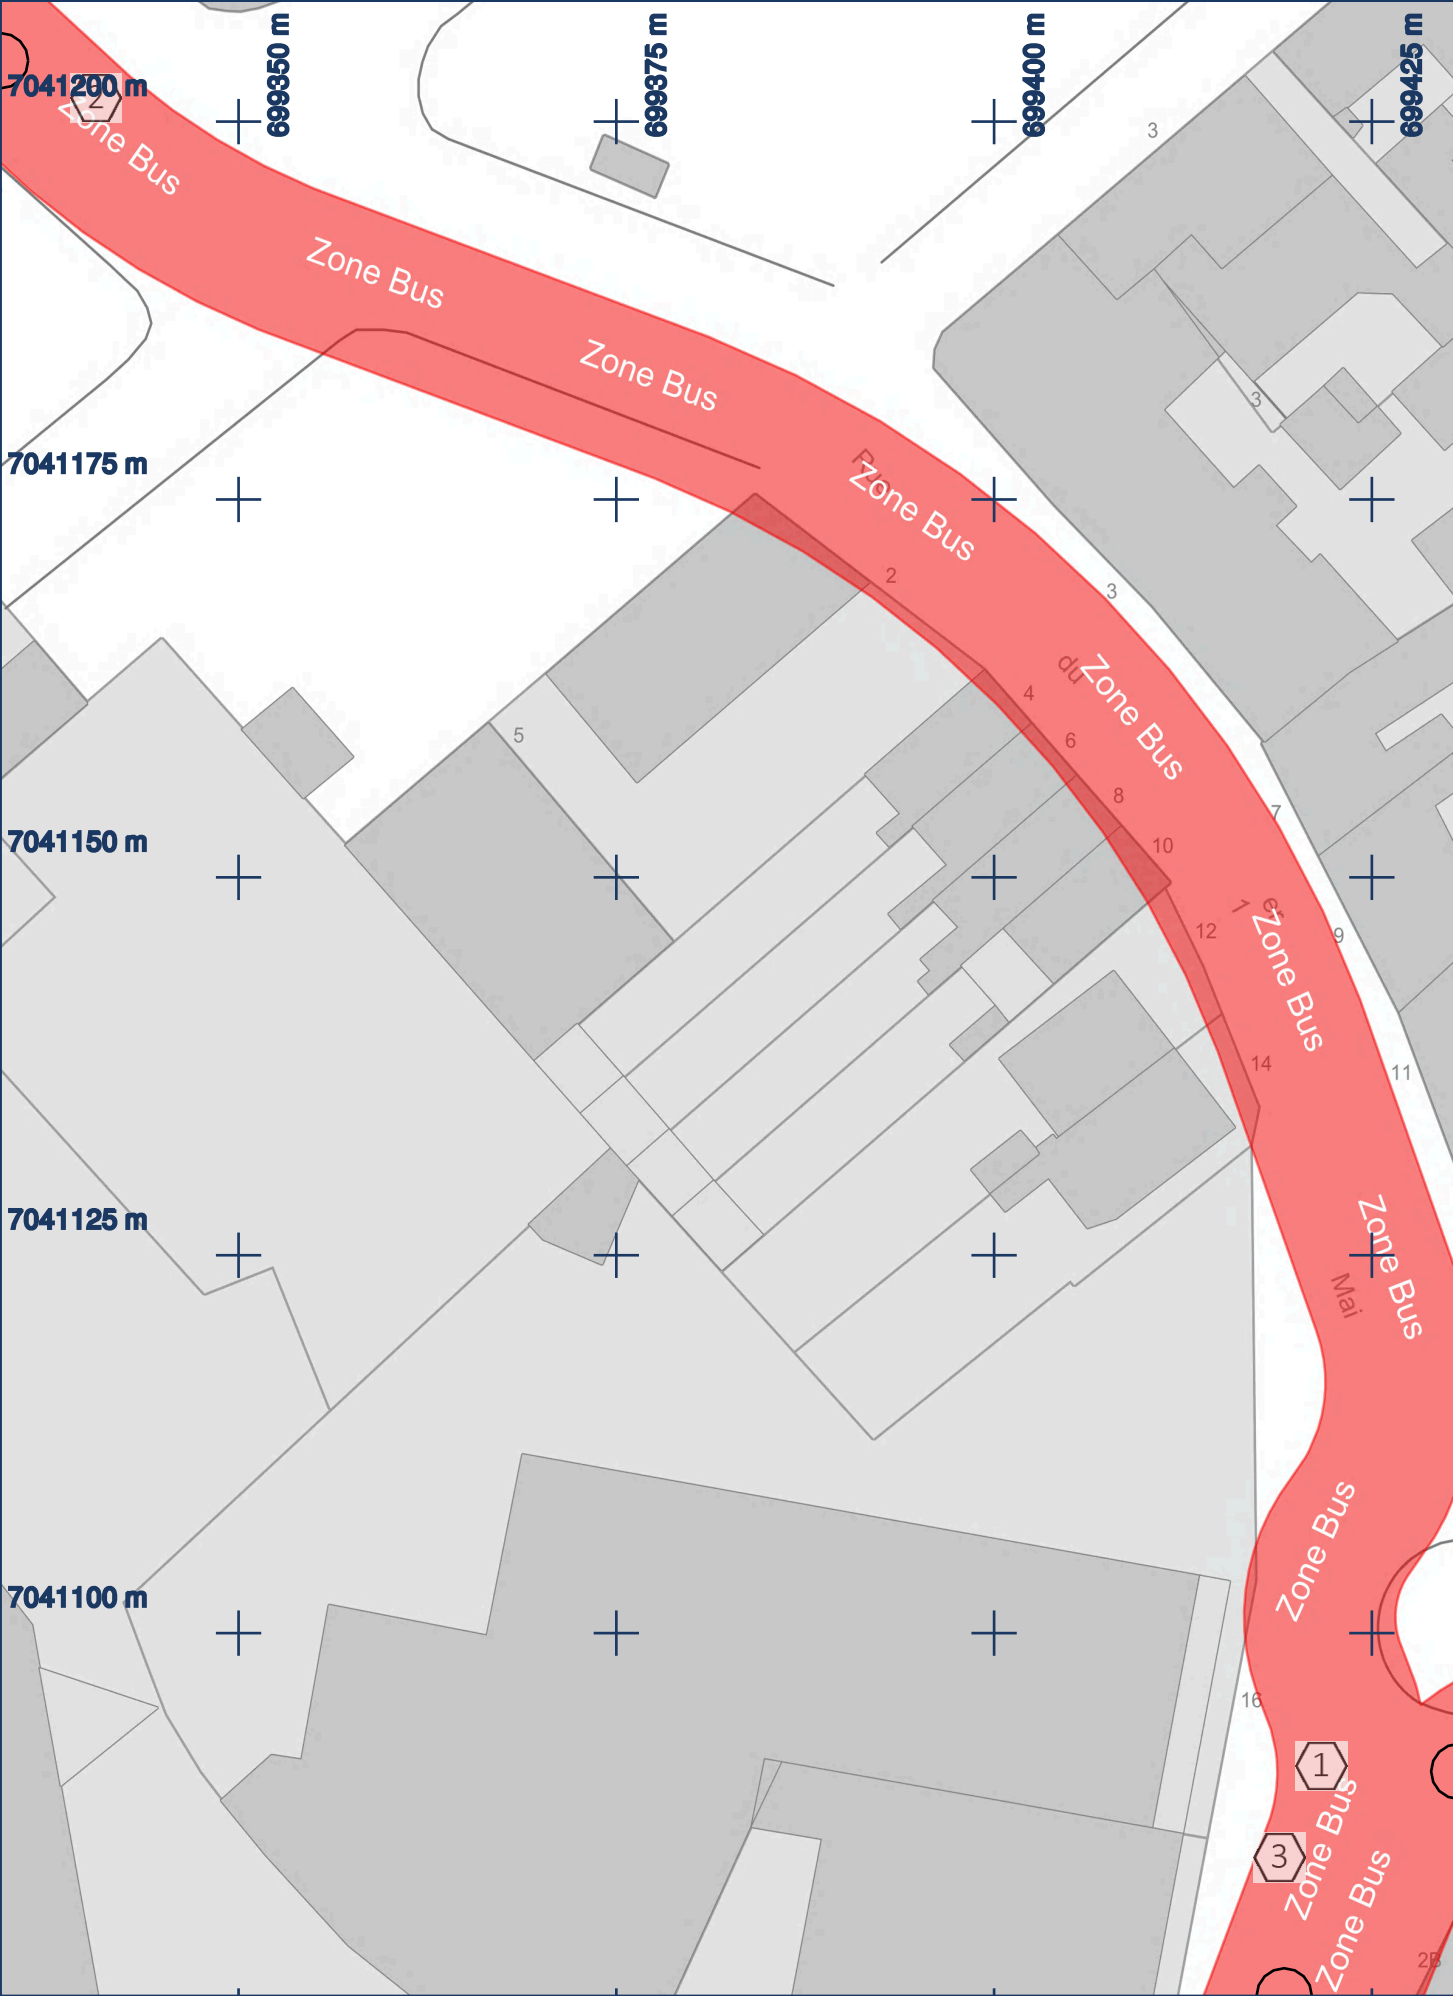



Réseaux en classe C sauf indication contraire.

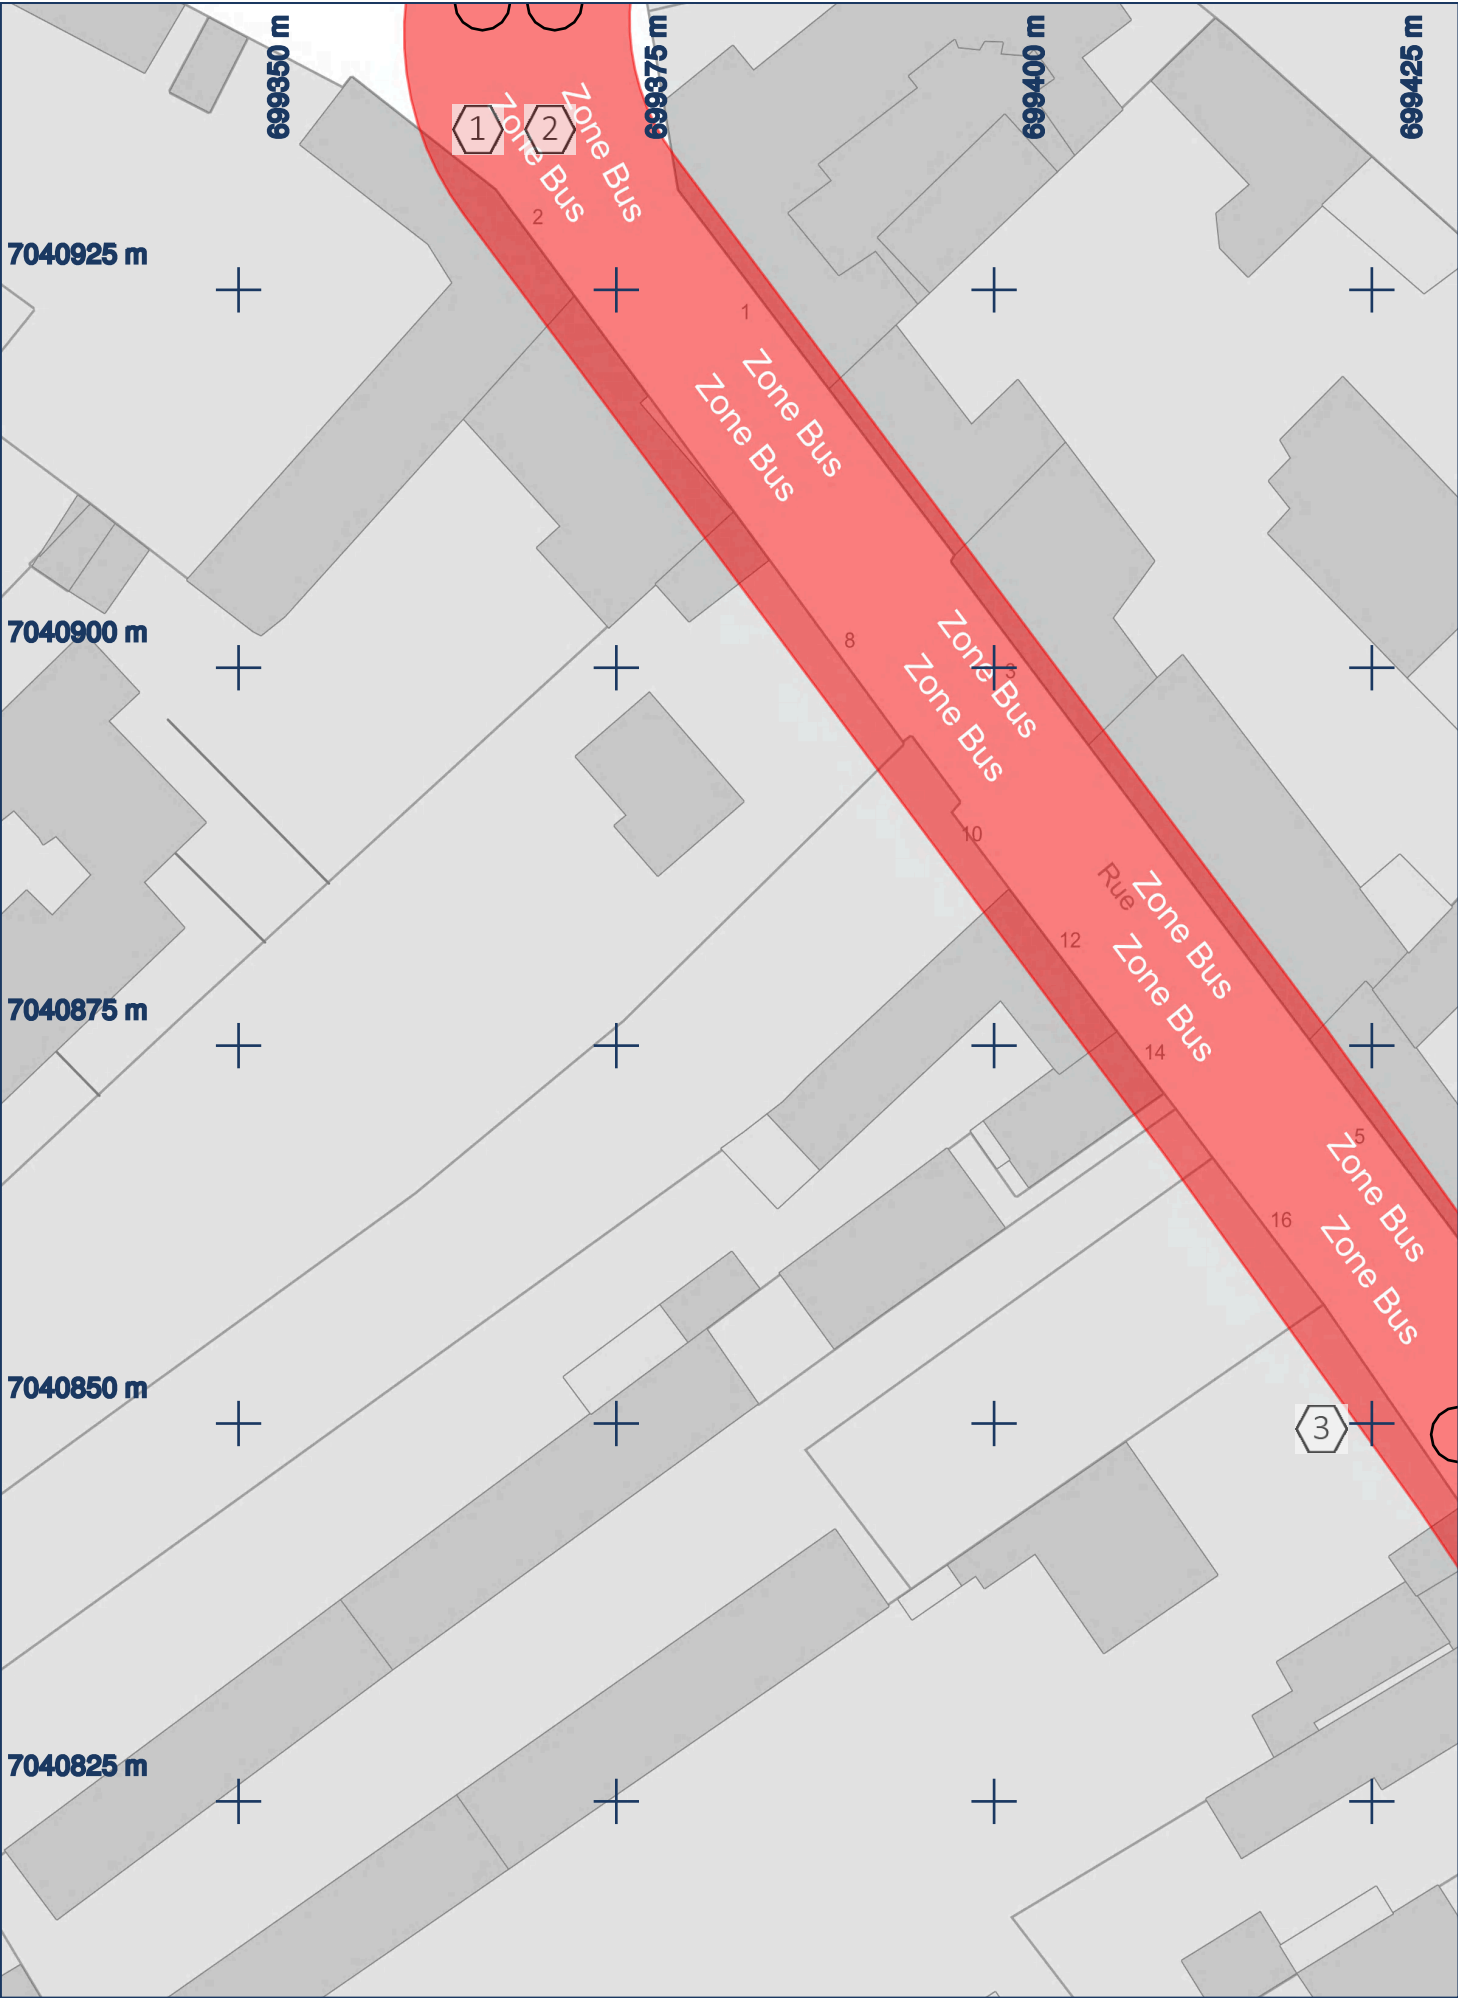





Réseaux en classe C sauf indication contraire.







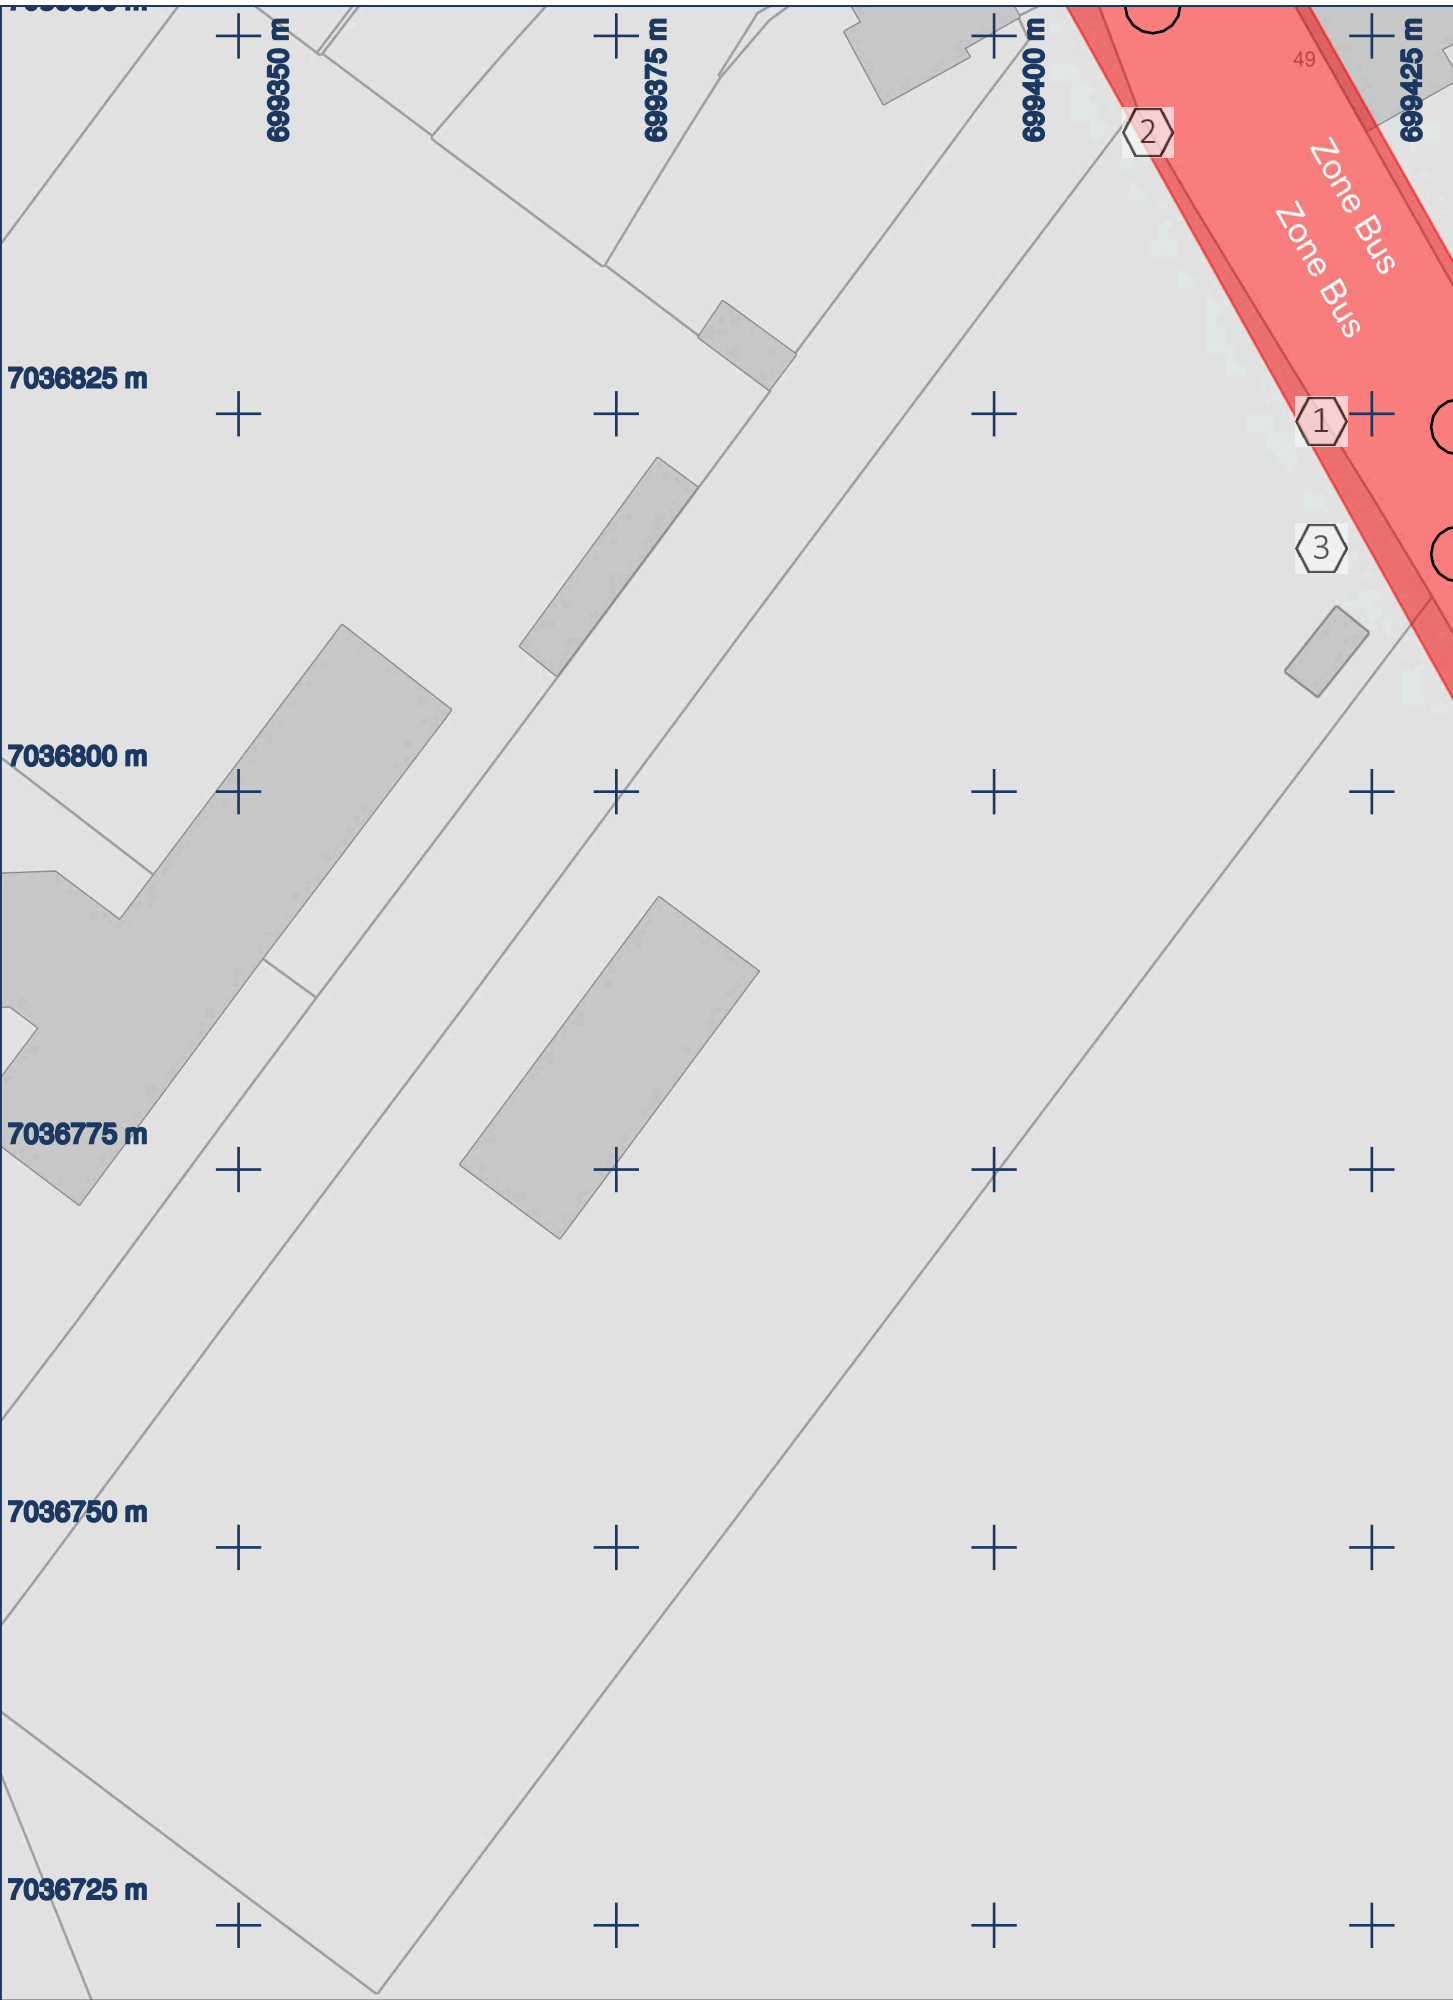

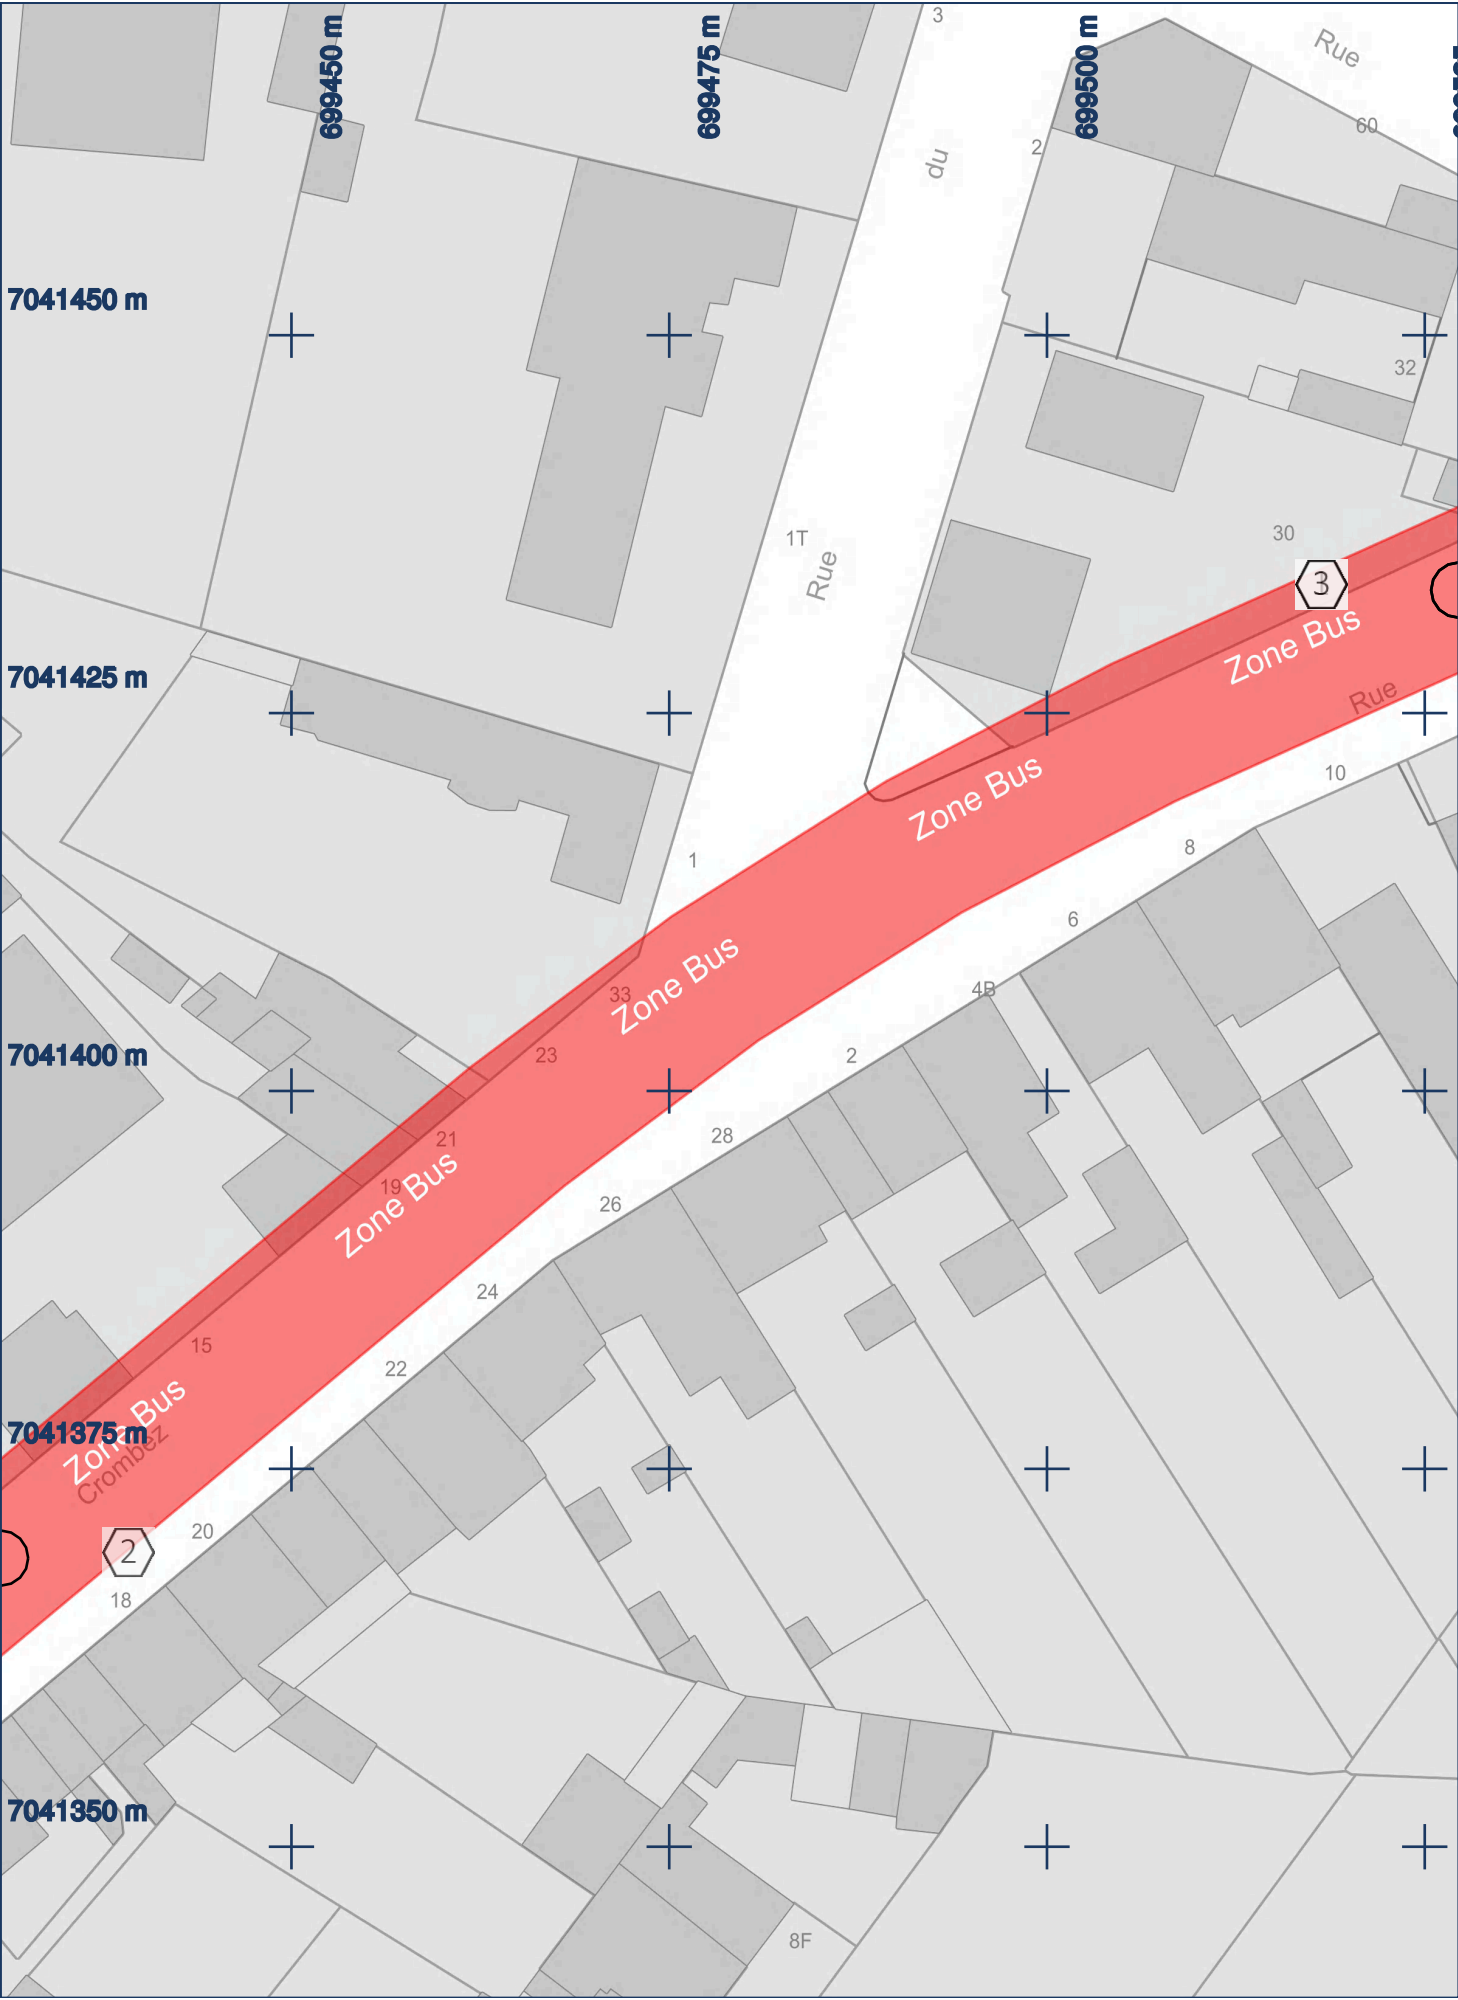





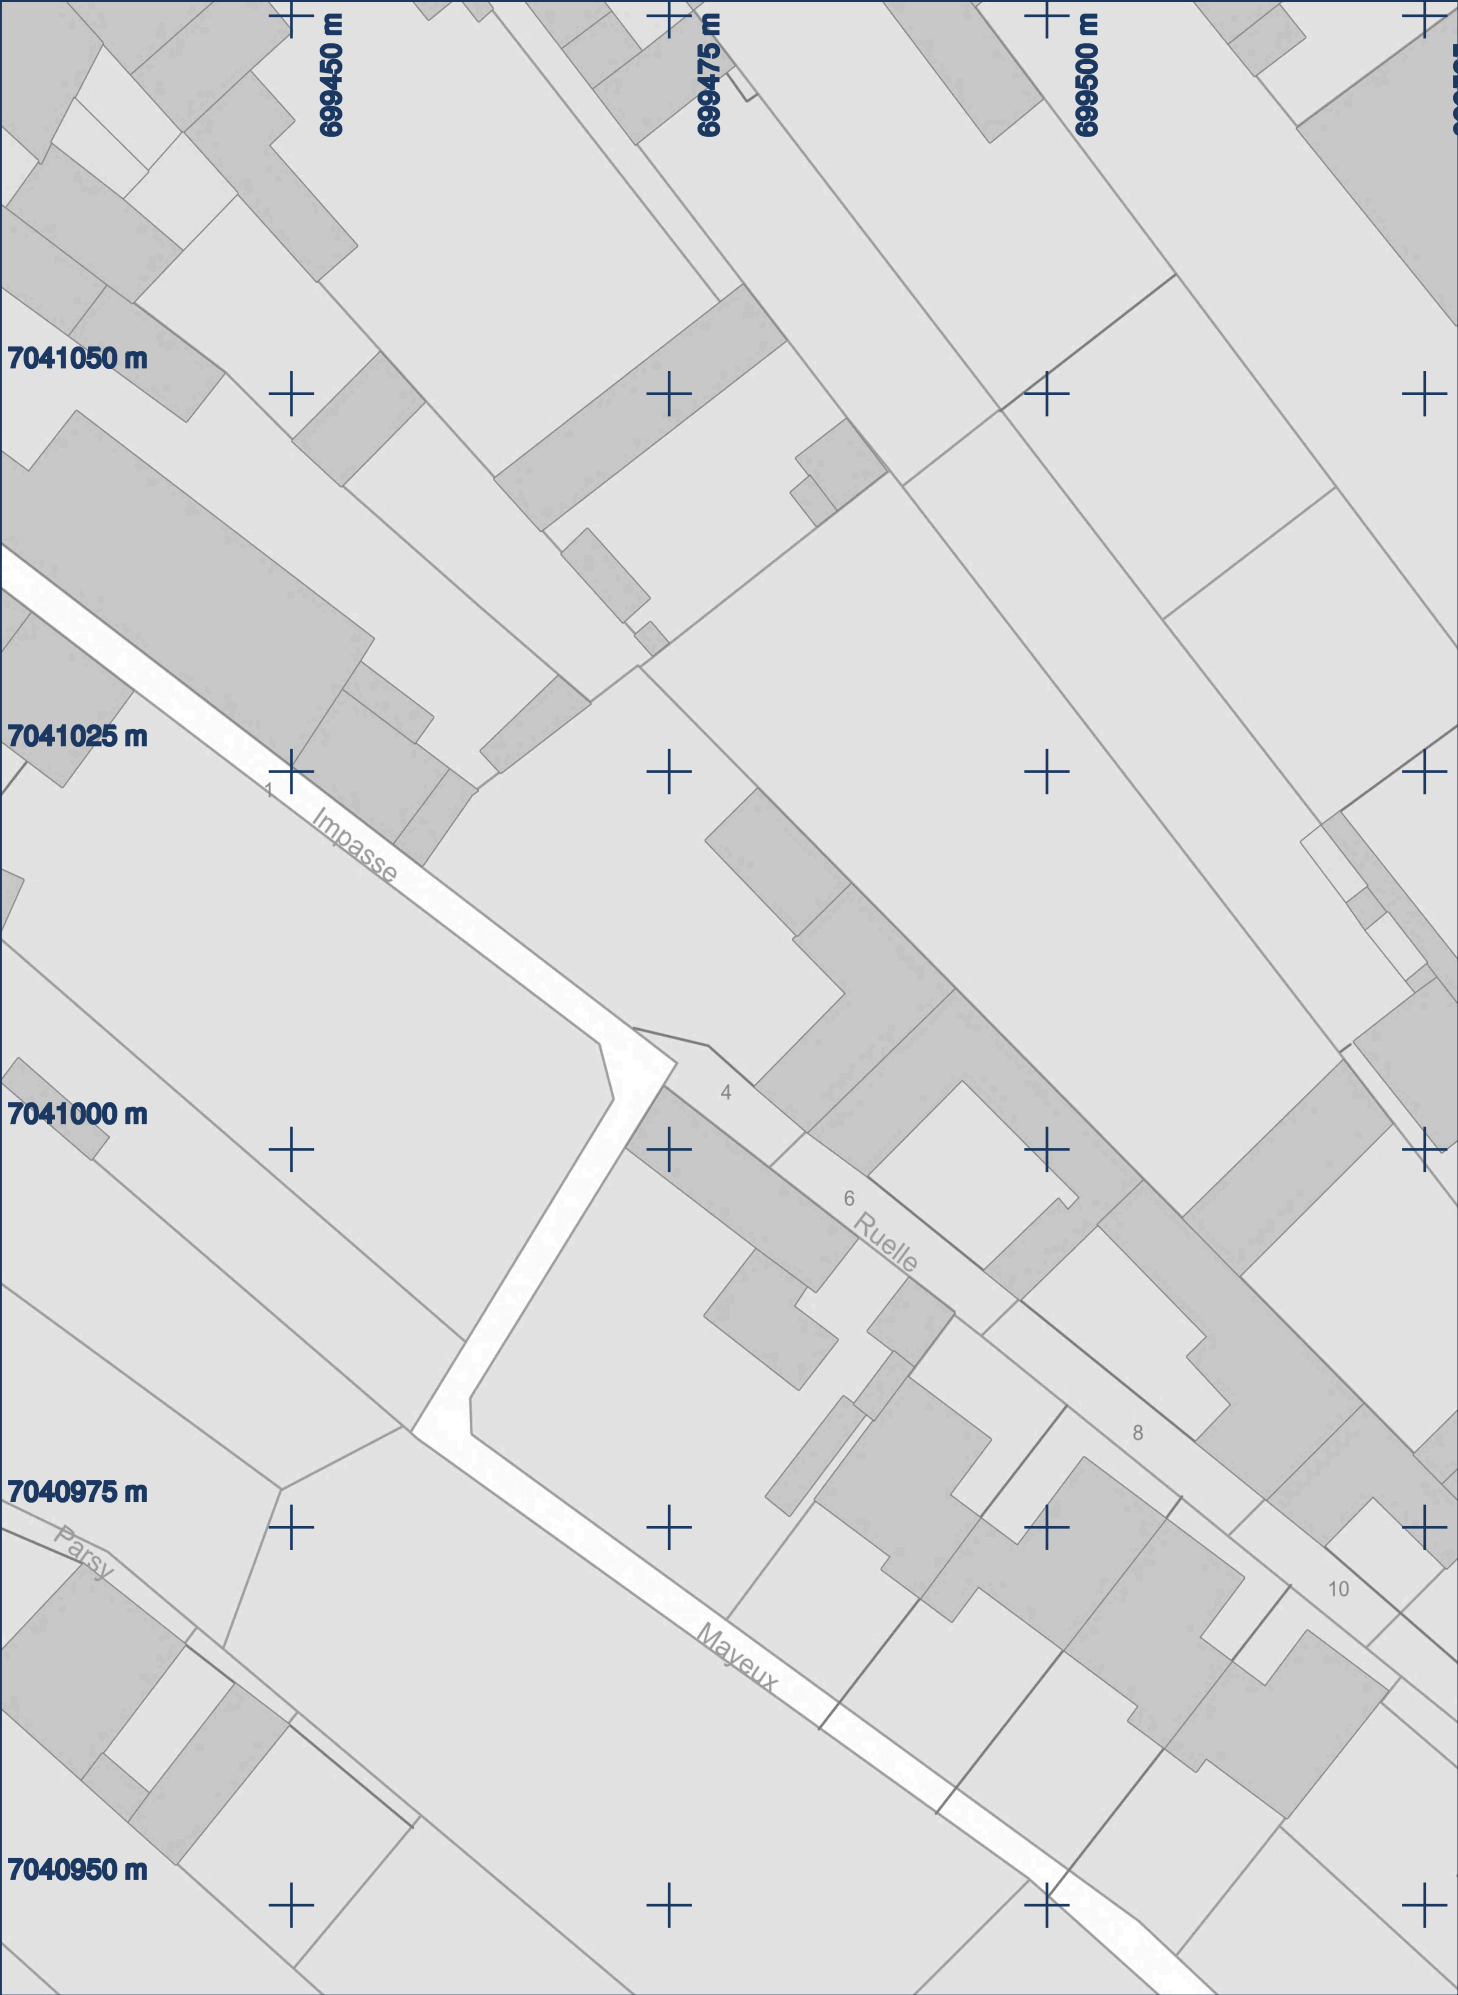


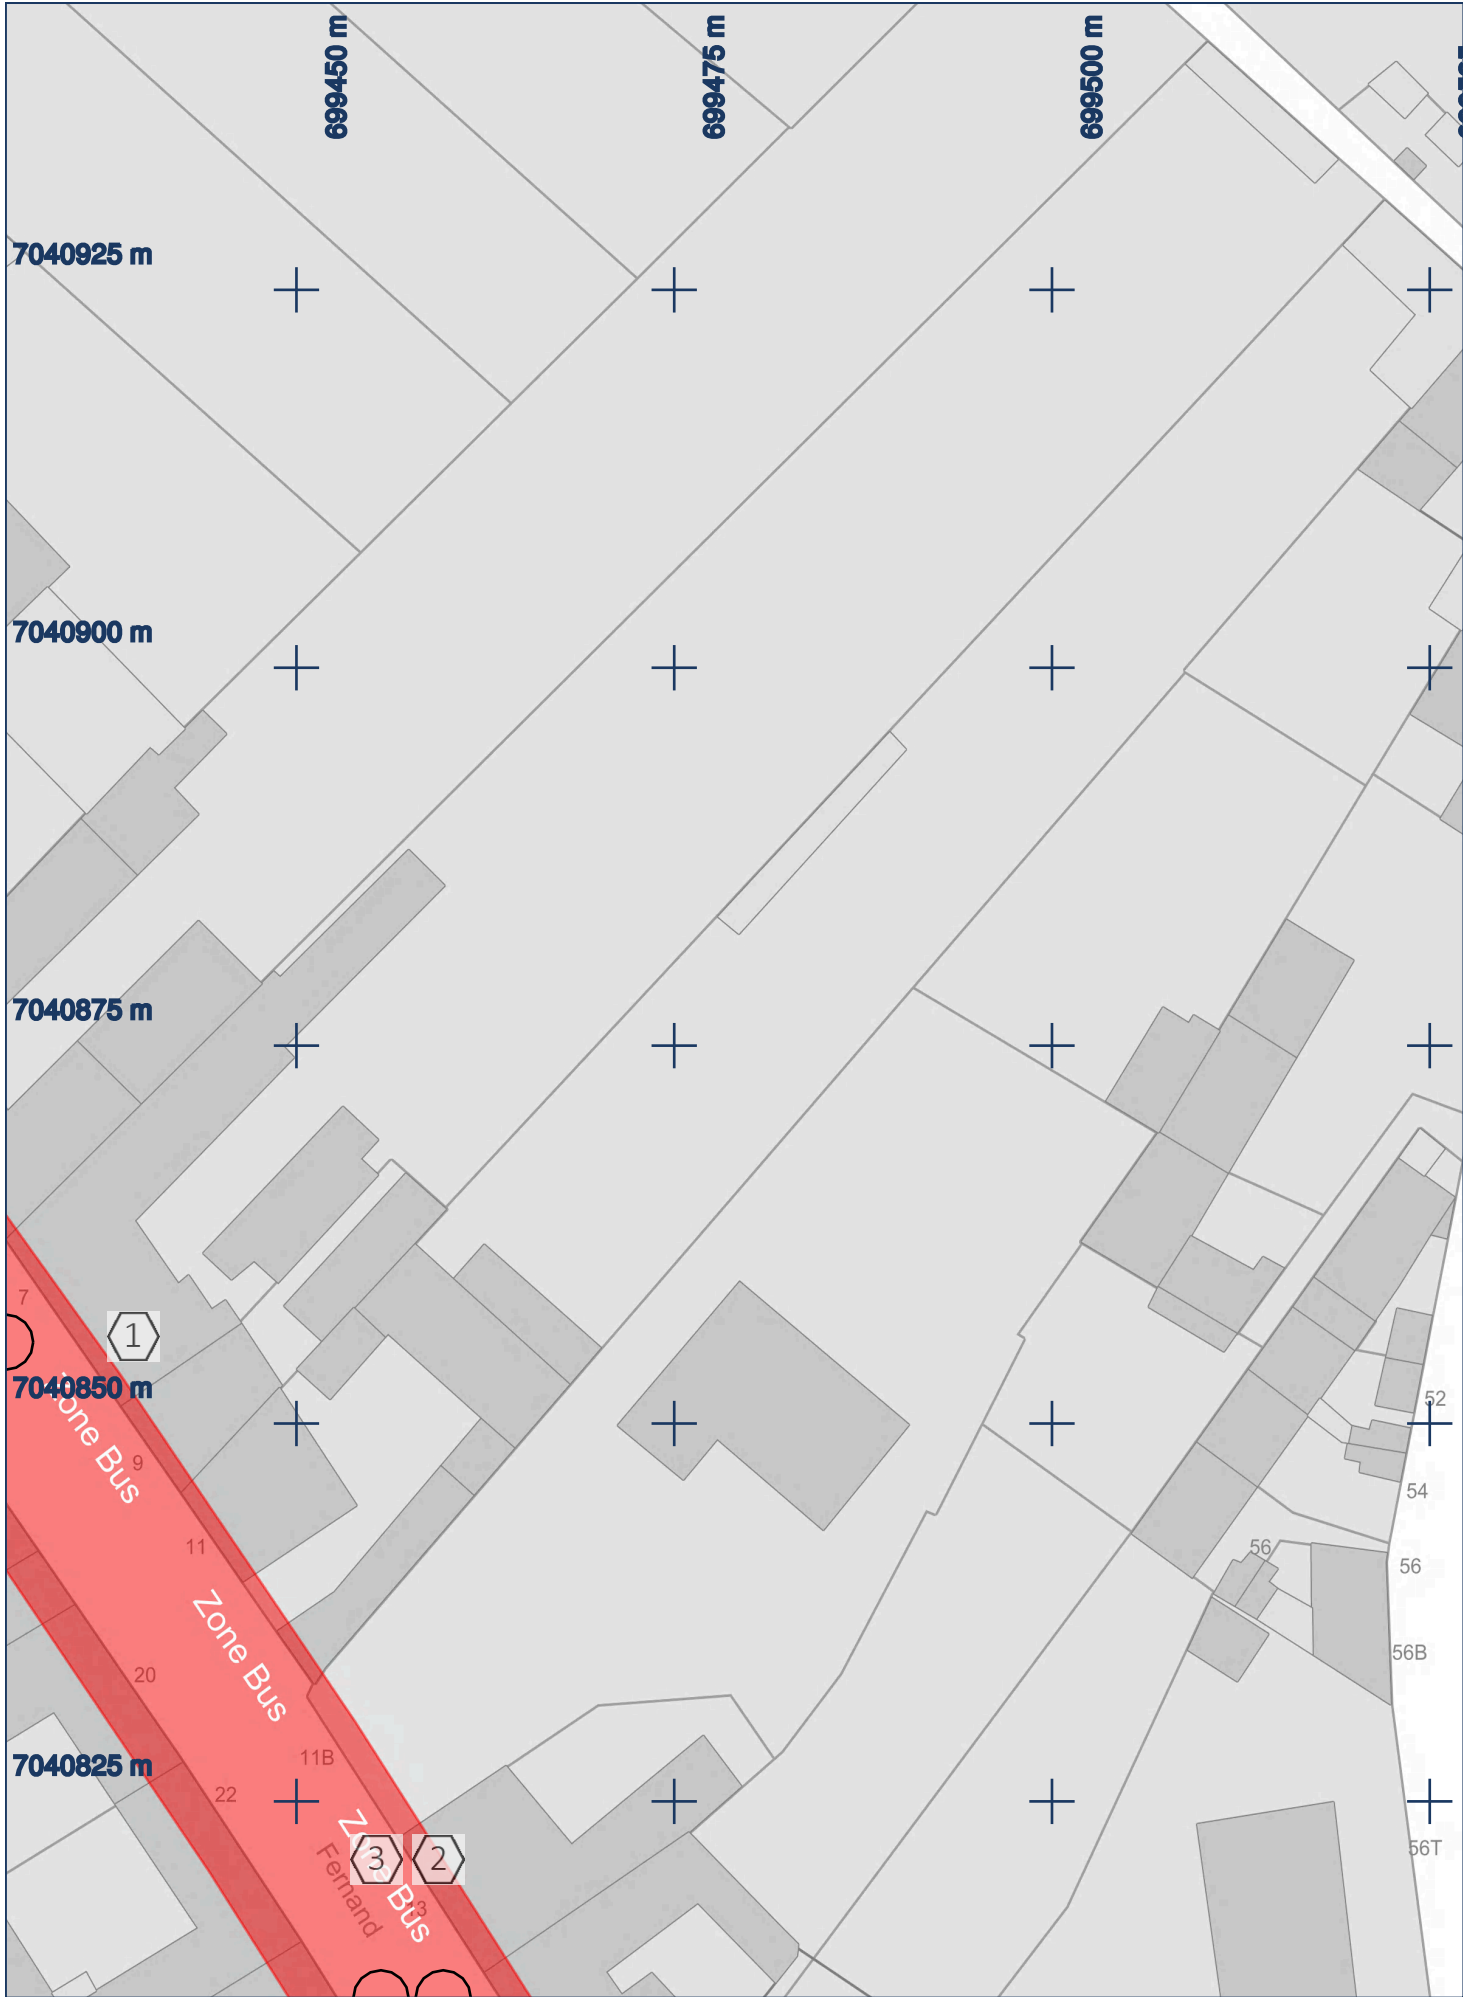




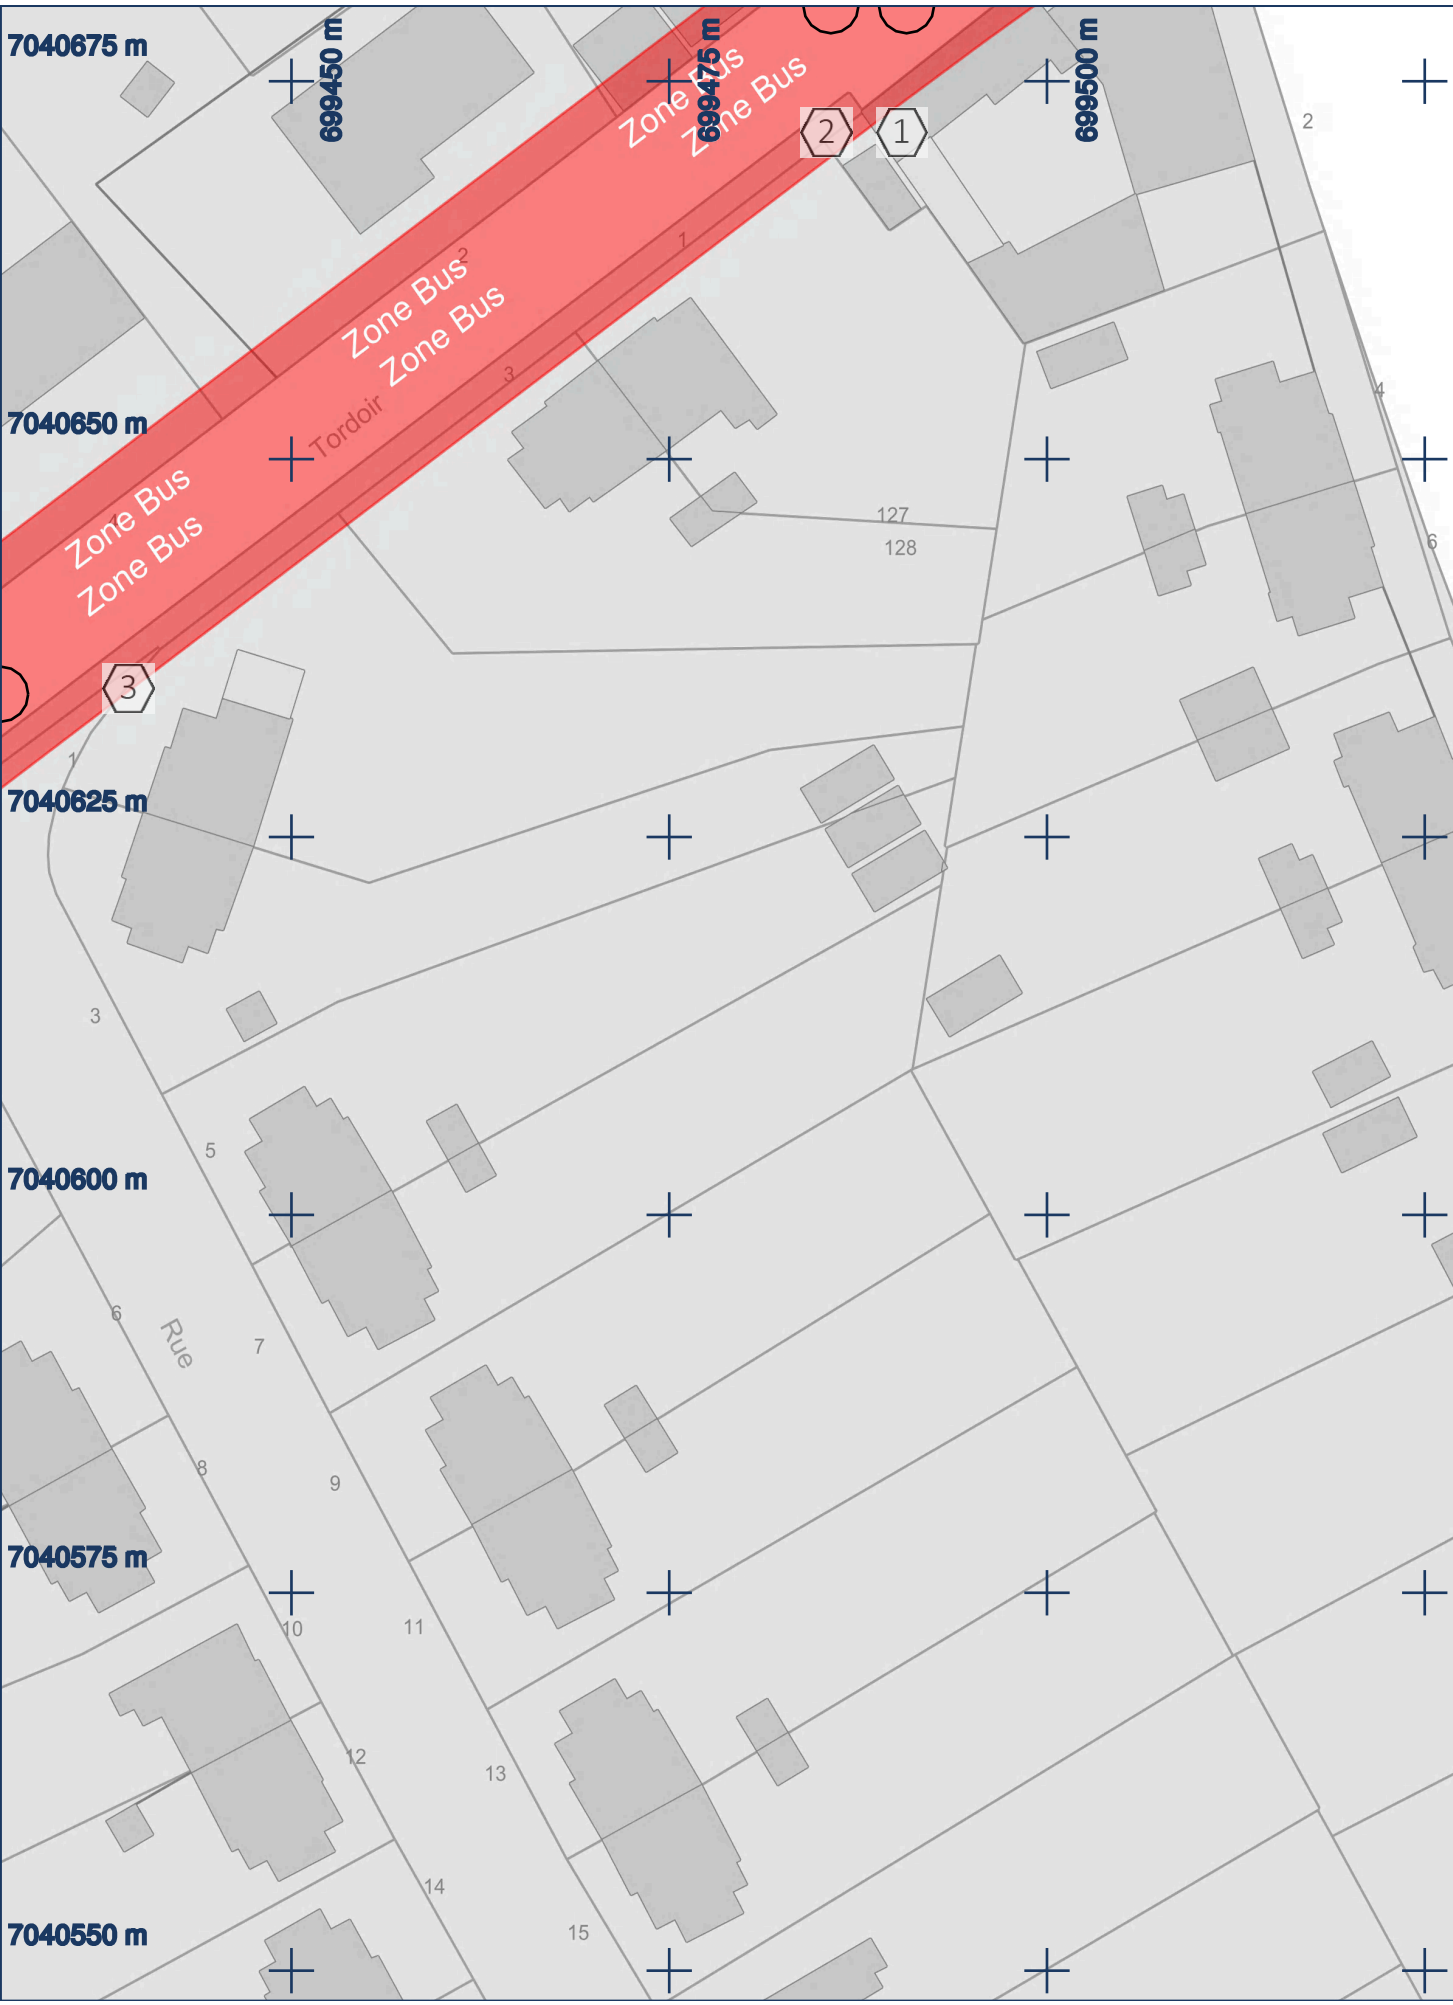


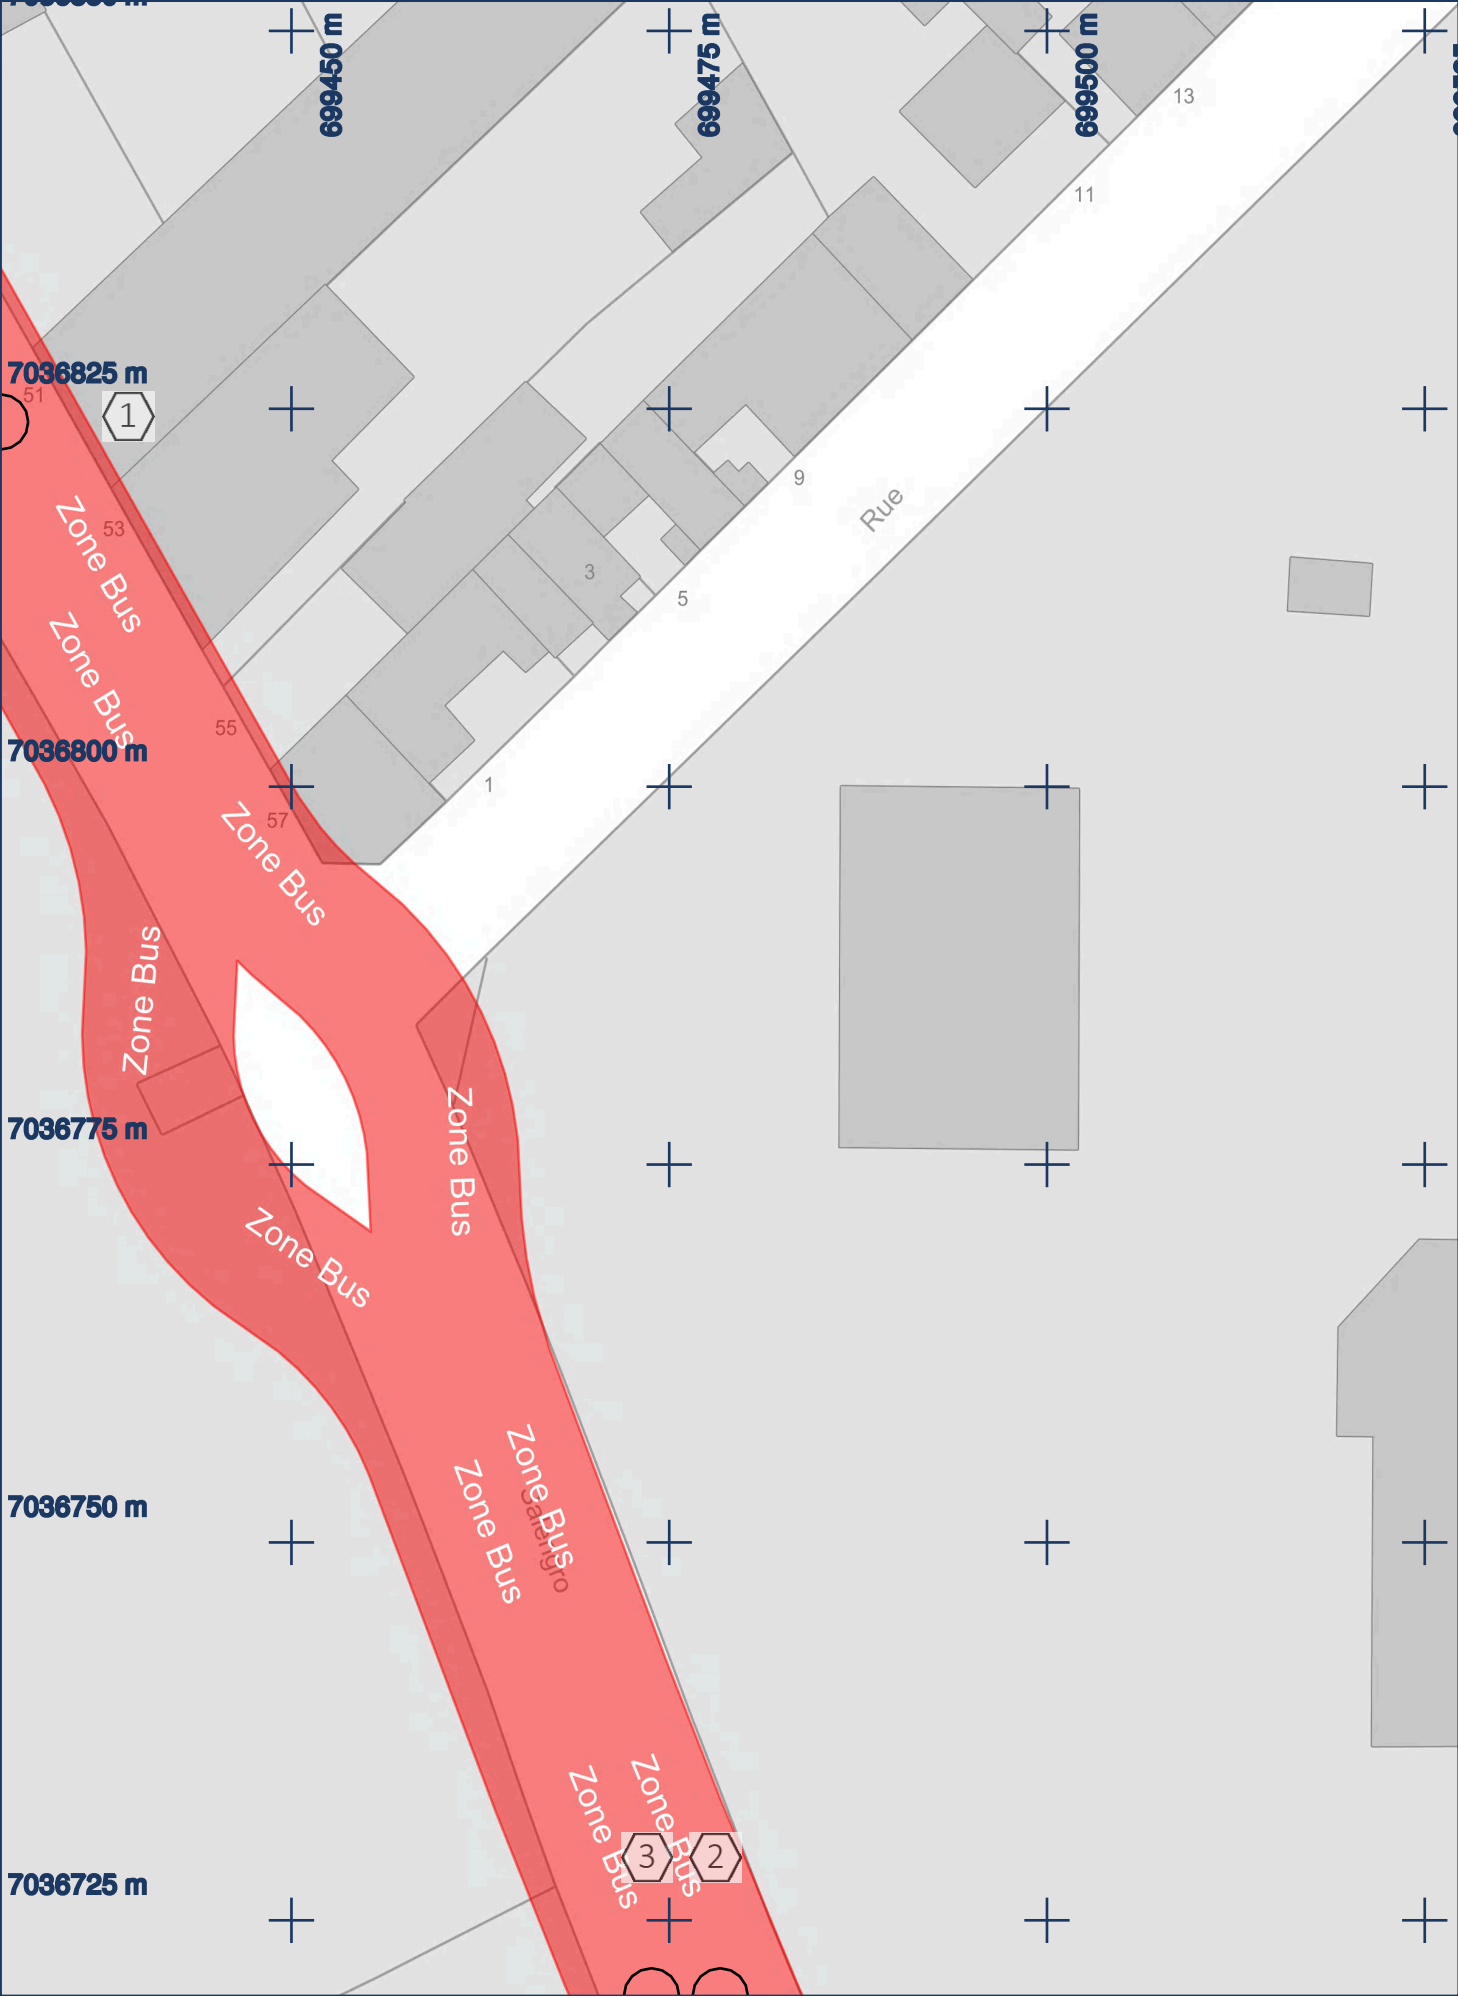

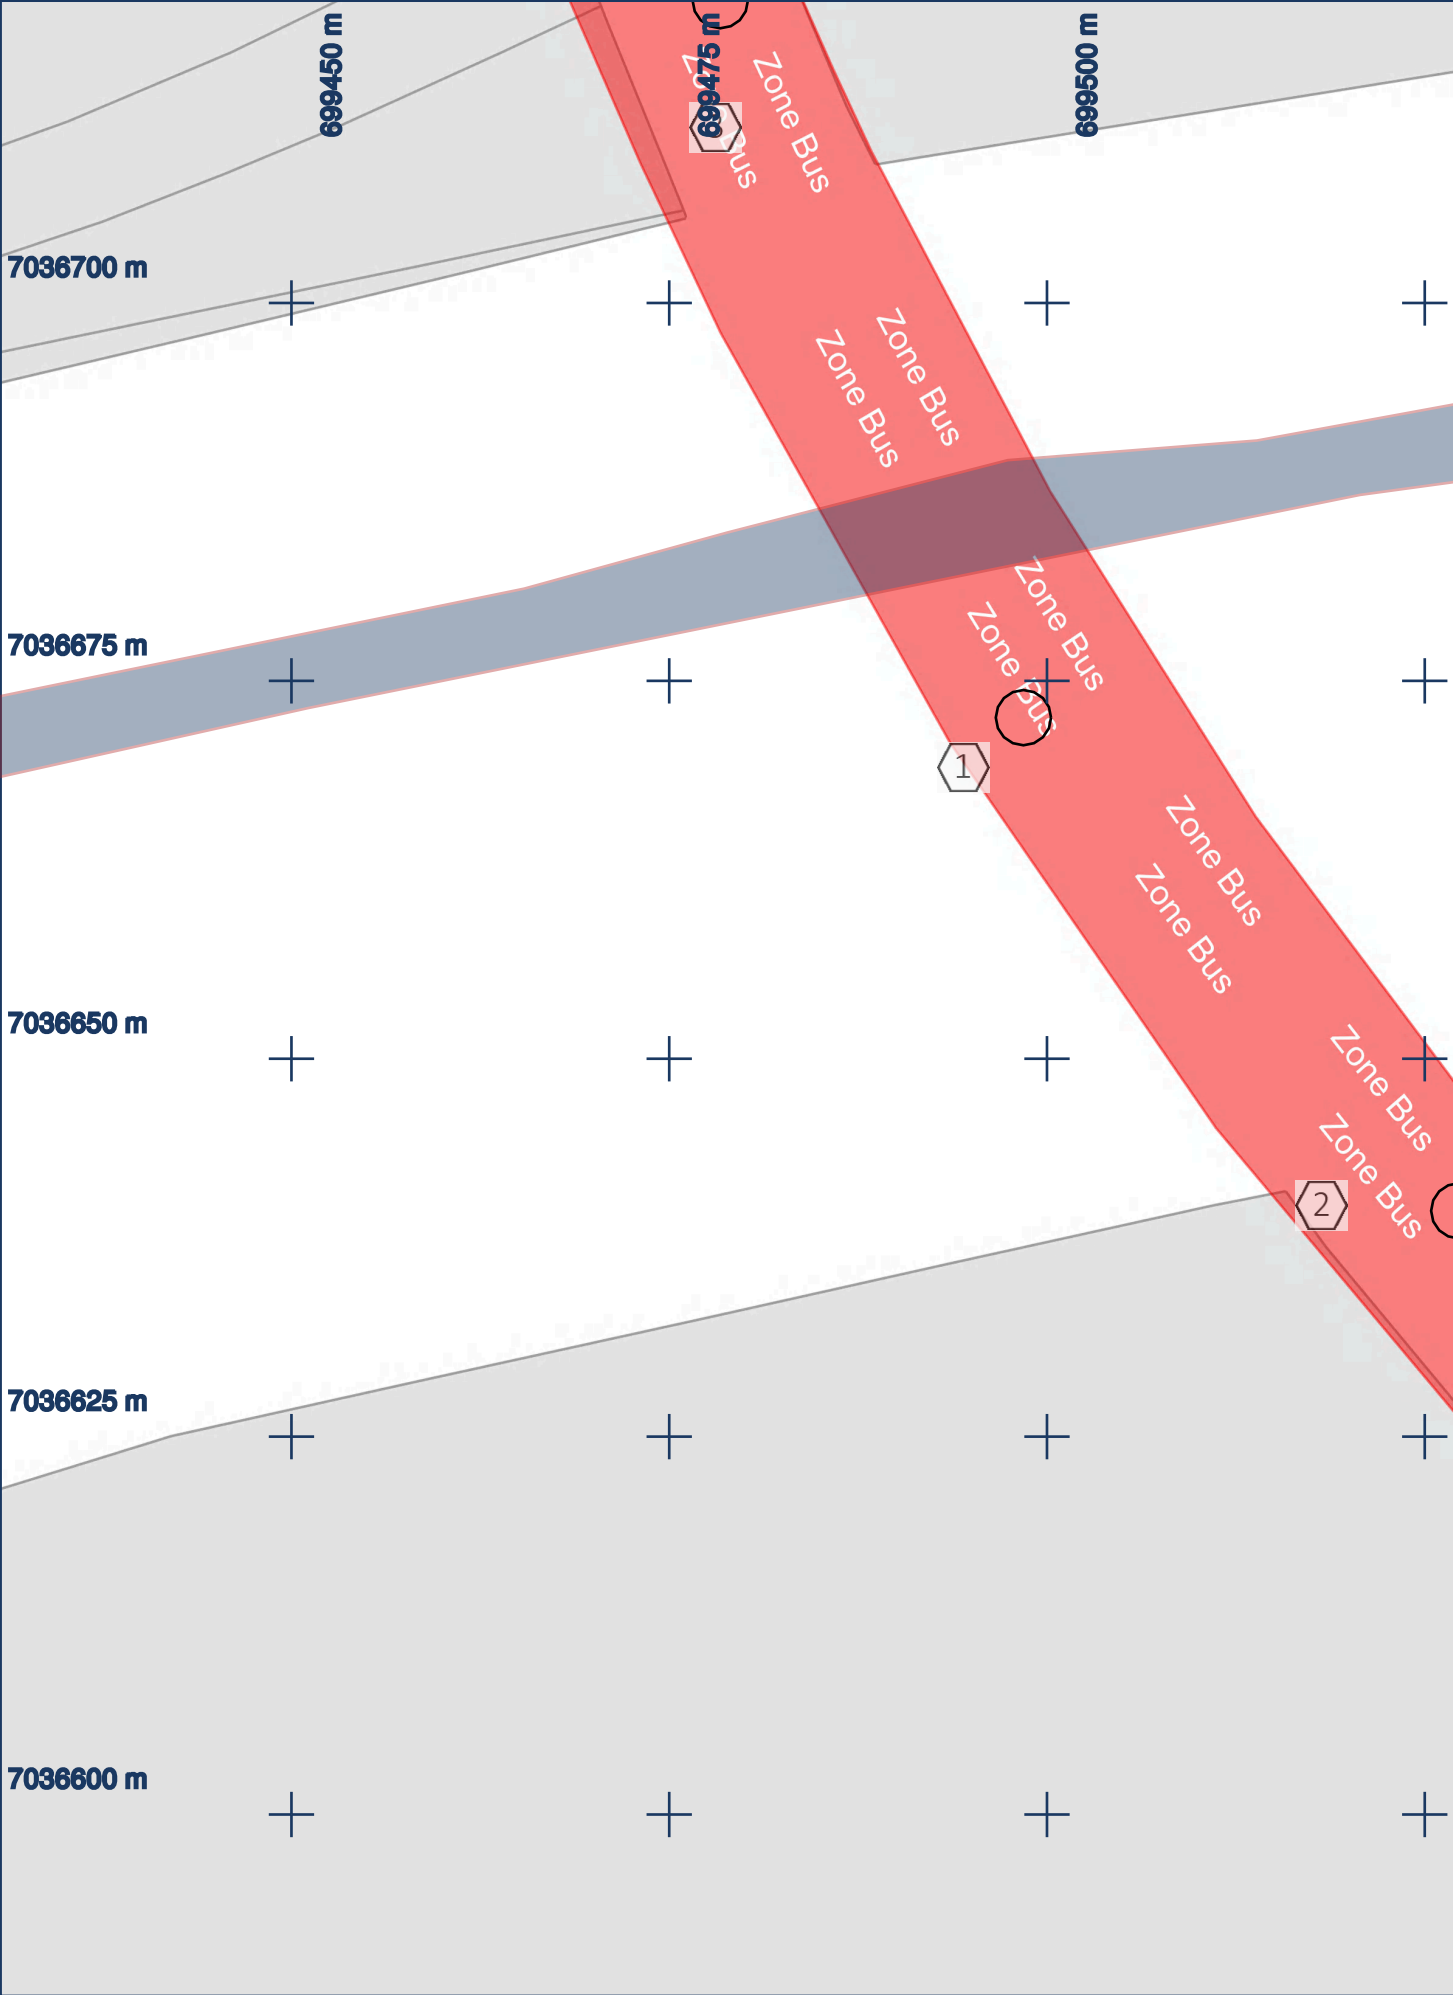



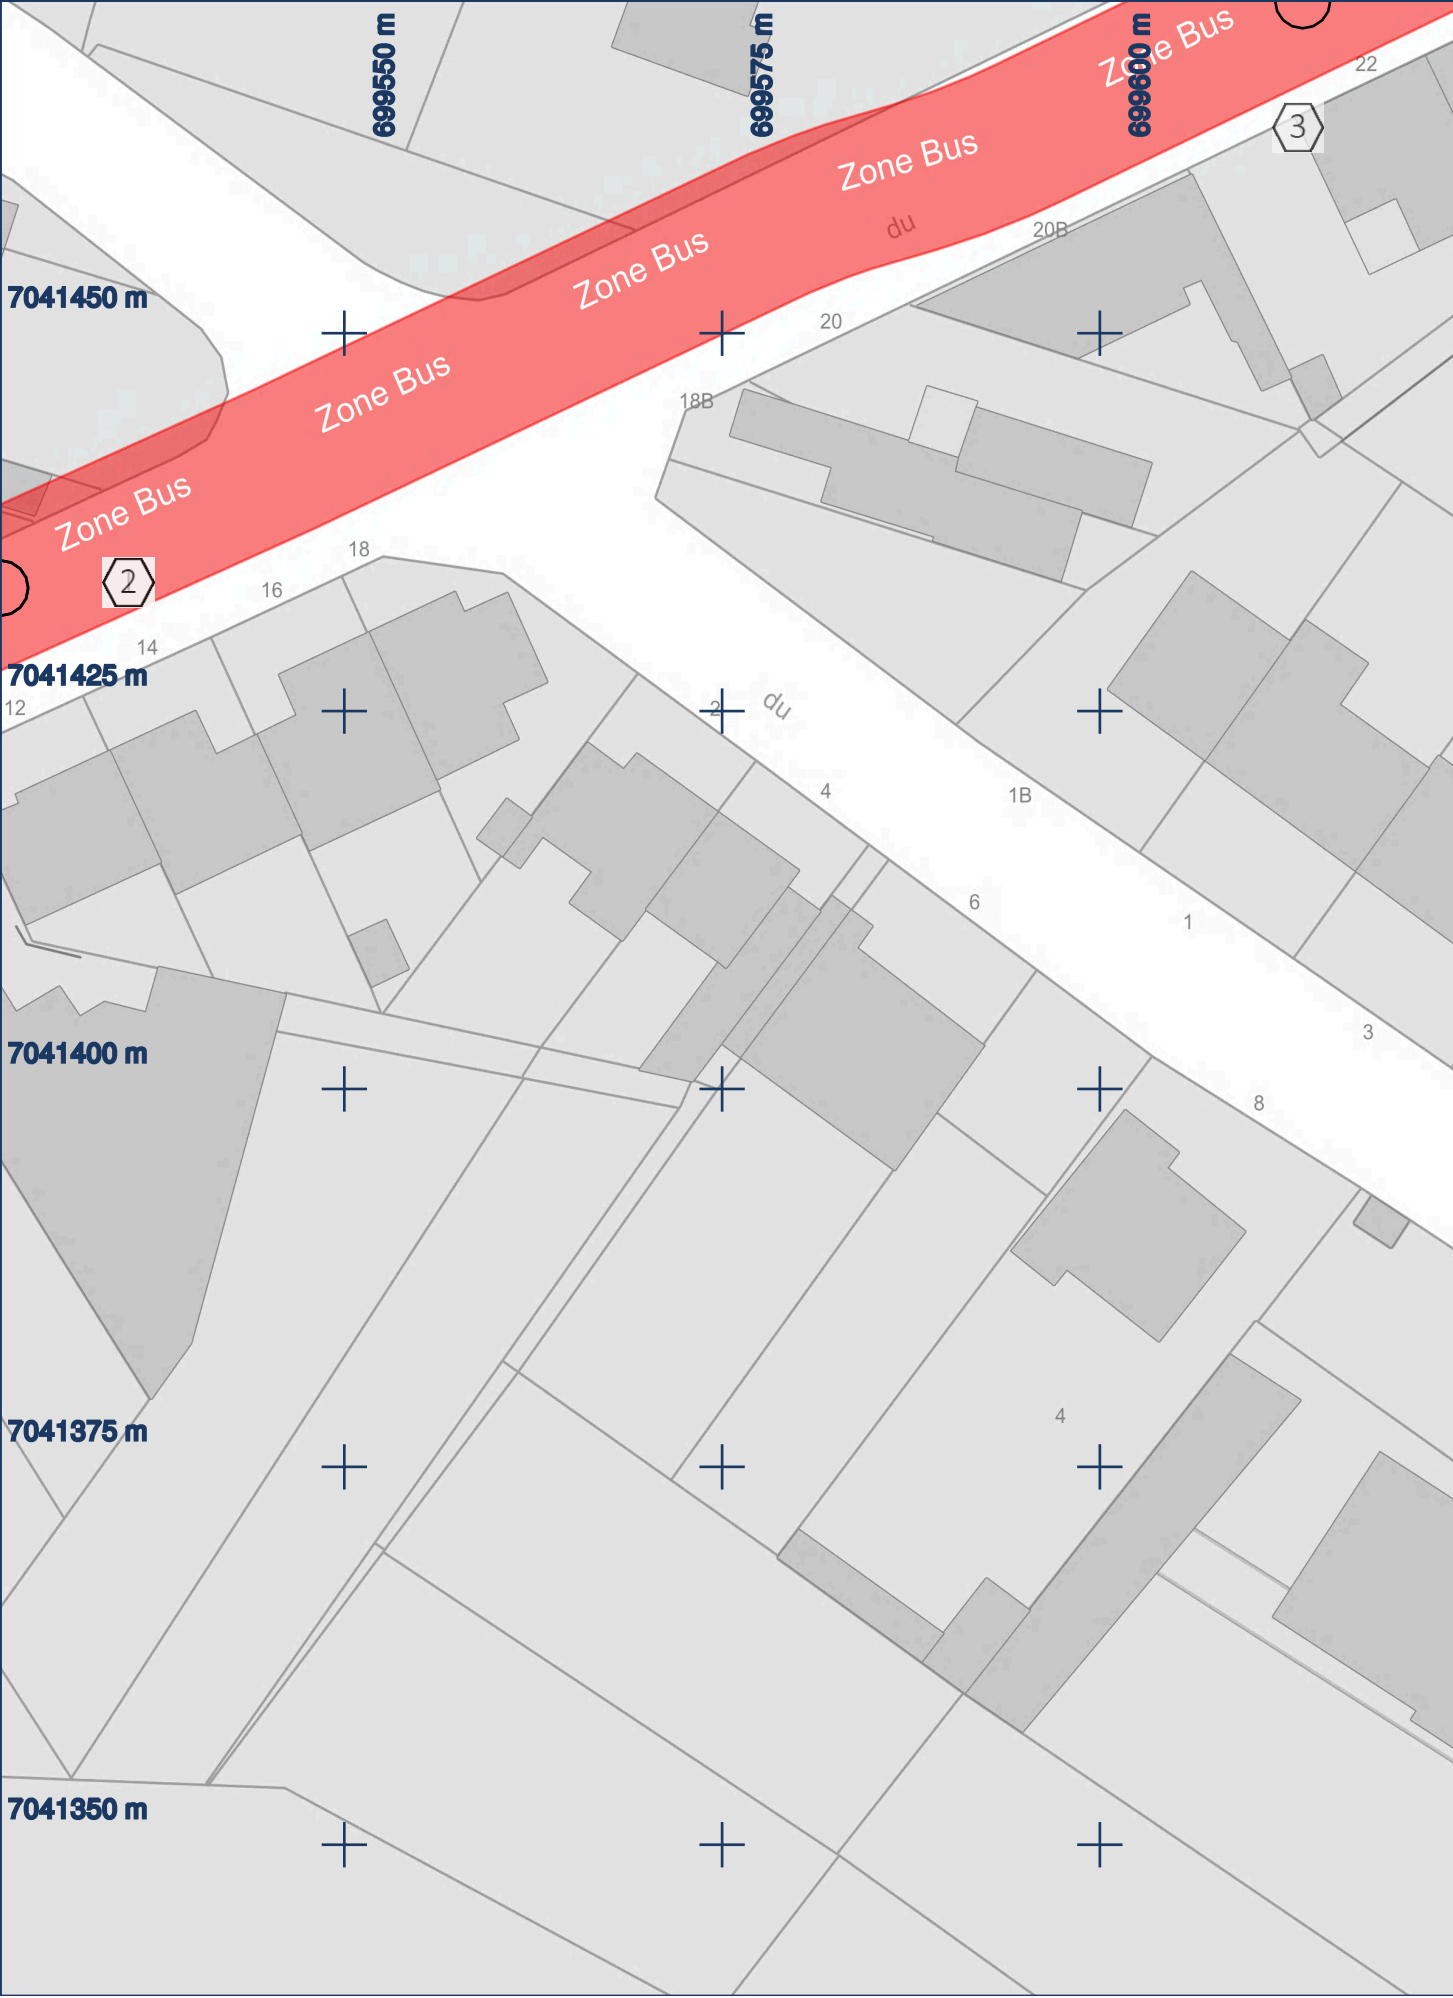

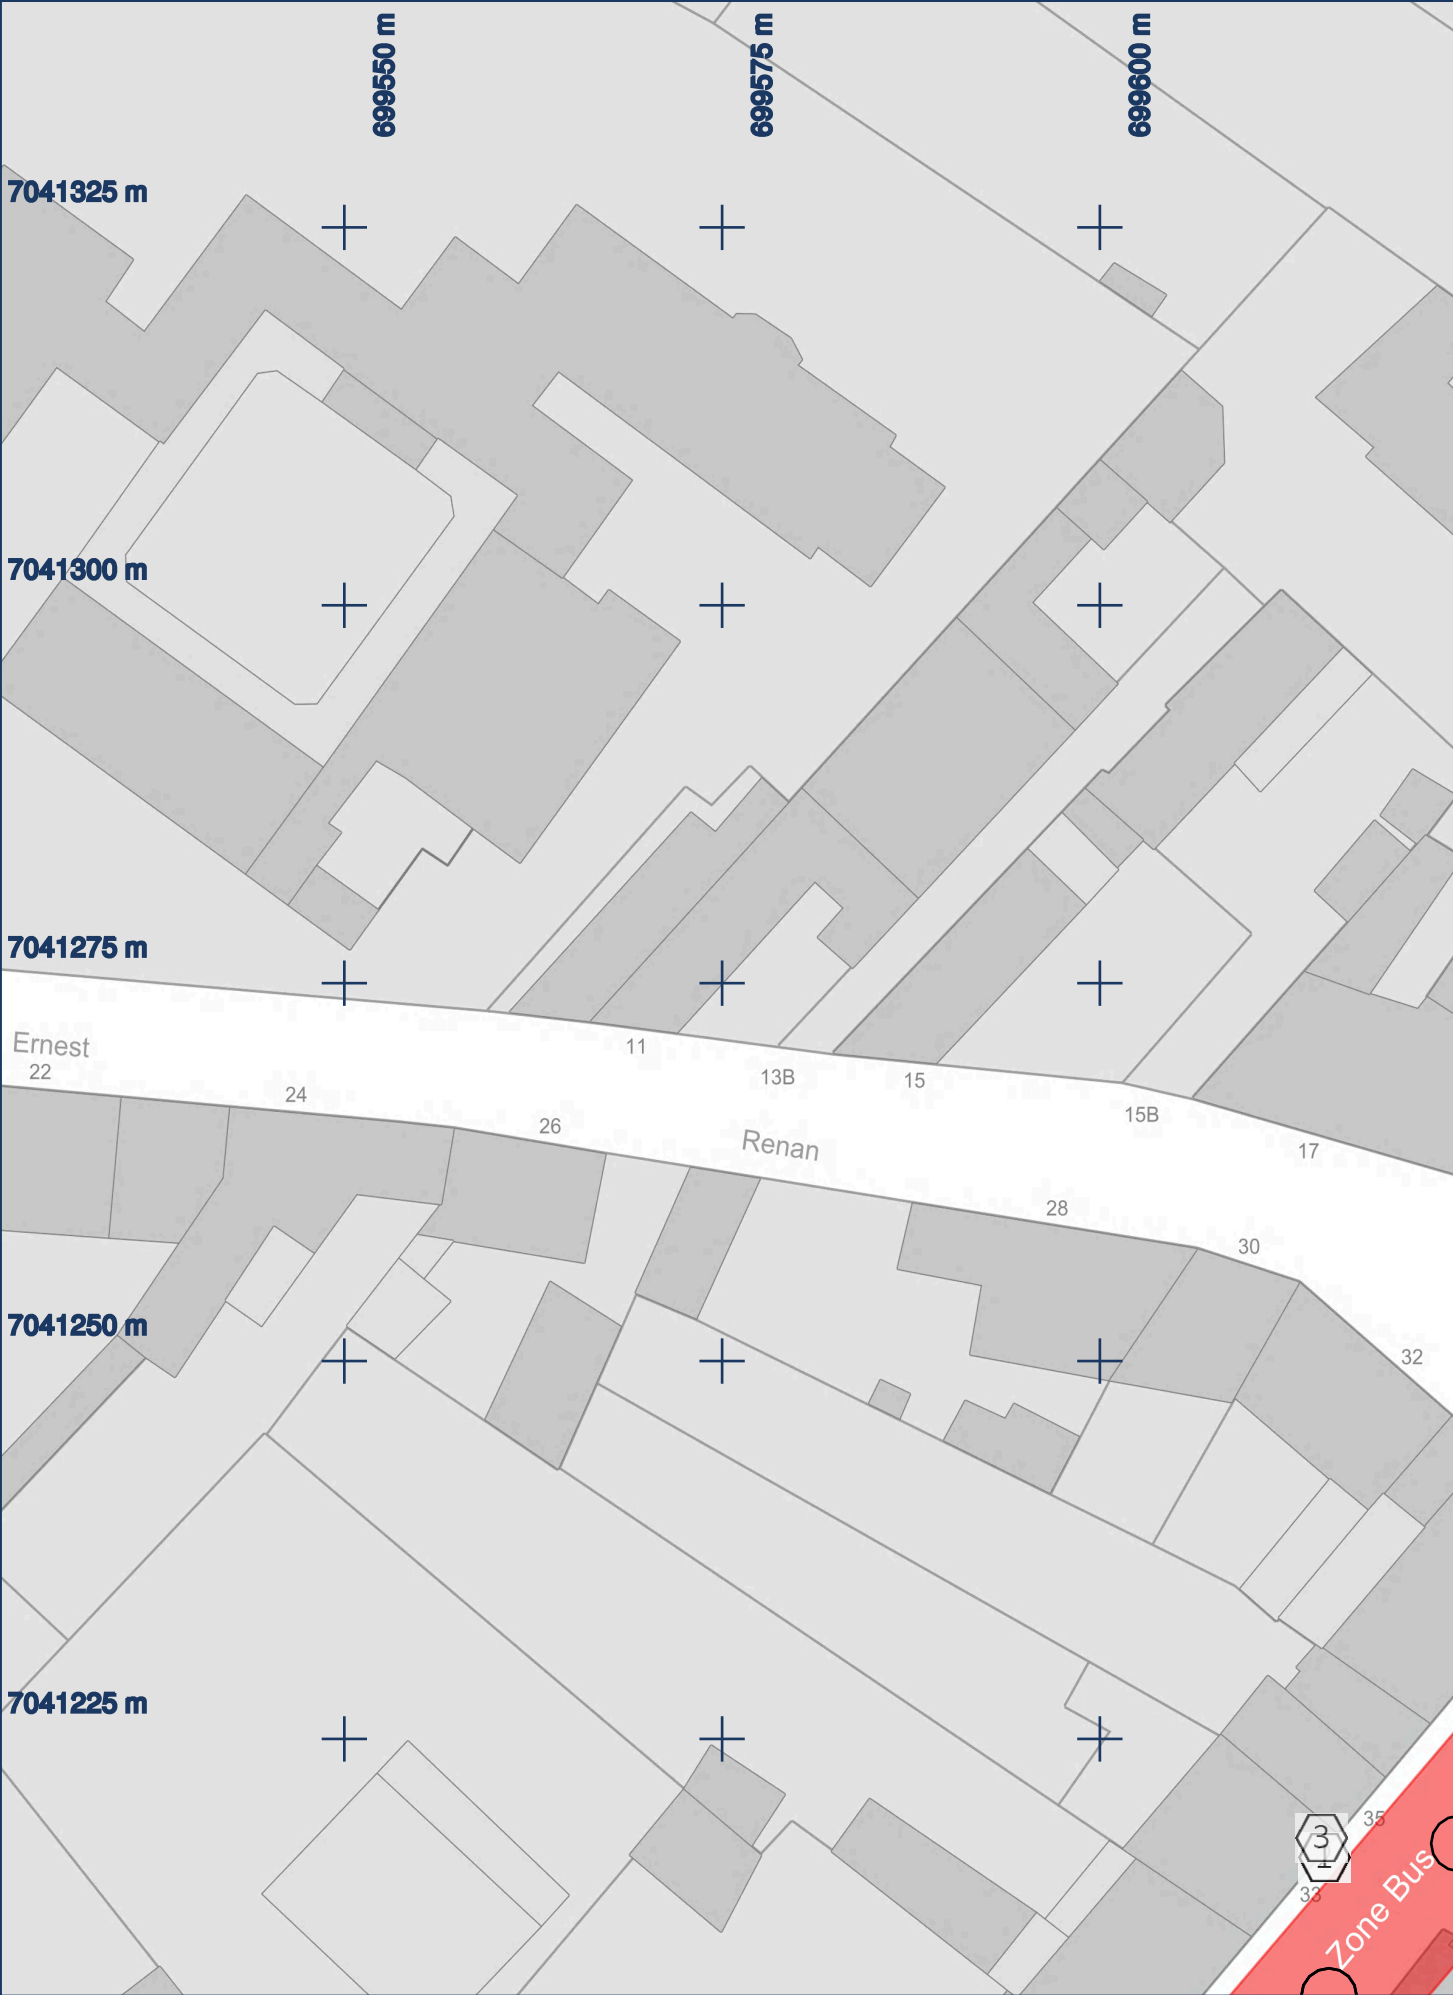



Folio N° 109/112

Format : A4



CONSULTATION		CHANTIER		PLAN				
N°	2023100302143TGY	Ville	Dourges	Edition	04/10/2023	Points de repère		
Exploitant	ARTOIS MOBILITES	Rue	Autoroute A1	Projection	Lambert-93	1	699615.16	7041208
Ouvrage	AM62			1:500		2	699615.16	7041208
Réseaux en classe C sauf indication contraire.				N° en cas d'endommagement : 0321080636				
						3	699623.75	7041218.08

