Maître d'ouvrage

Direction Interdépartementale des Routes
Nord

MINISTÈRE DE LA TRANSITION ÉCOLOGIQUE ET DE LA COHÉSION DES TERRITOIRES
Liberté
Égalité
Fraternité

A1 PR 186+490 à 193+323 - Renouvellement des chaussées sens Paris-Lille

A.3.2.2 Vue en plan des travaux de chaussées (1/1500)
Application de BBTM

Maître d'oeuvre

Service d'Ingénierie Routière Ouest
Immeuble Météroport
10, place Salvador Allende
CS 40424
59664 Villeneuve d'Ascq cedex
Téléphone: 03.20.43.71.71

Version	Date	Etabli par	Contrôlé par	Date	Modifications apportées
0a	25/10/2023	DP	MC	25/10/2023	Vues en plan et PTTs selon contrôle externe
1a	02/11/2023	DP	MC	02/11/2023	PR, limites des travaux
1b	03/11/2023	DP	MC	03/11/2023	

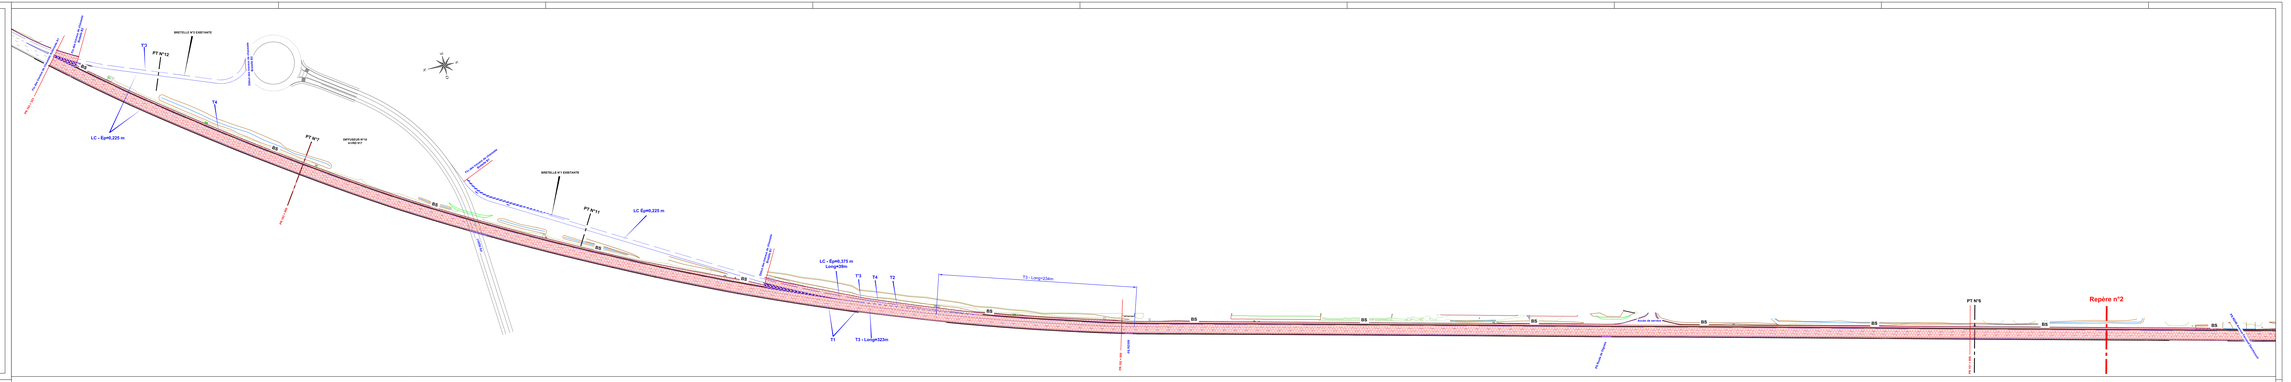

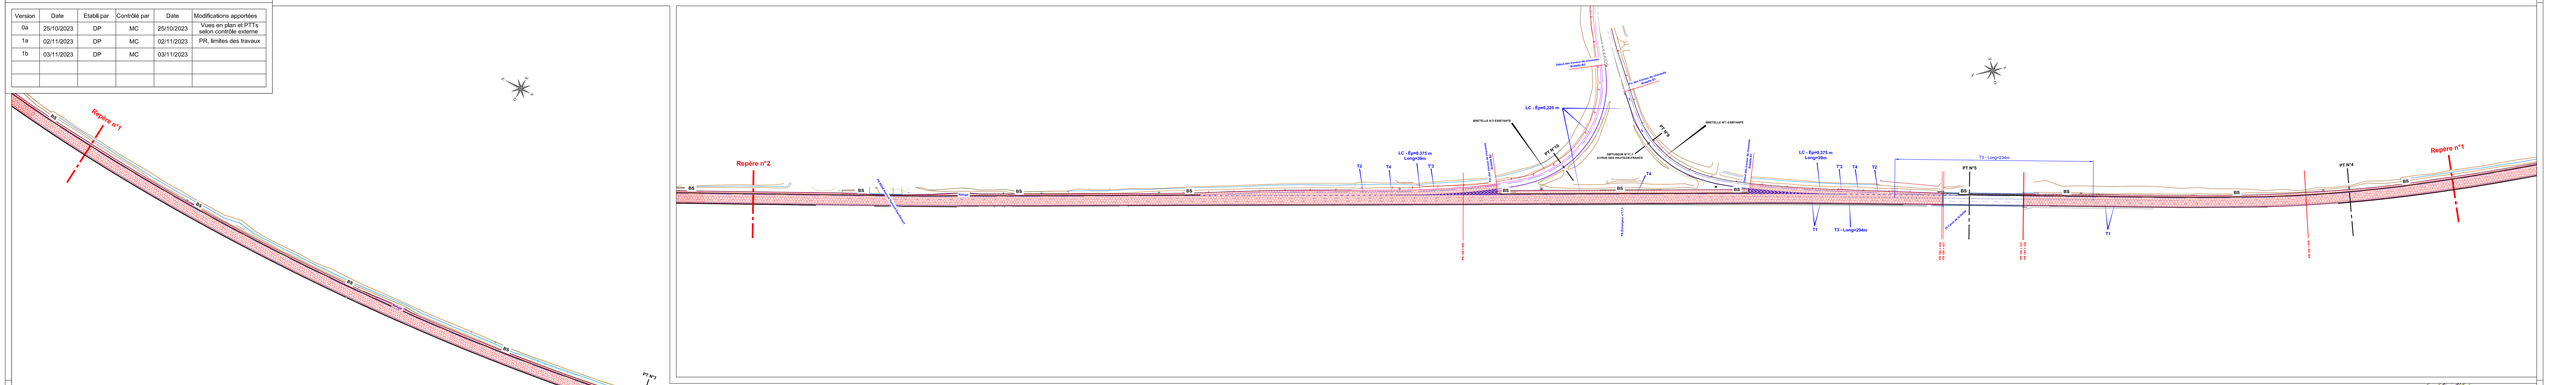

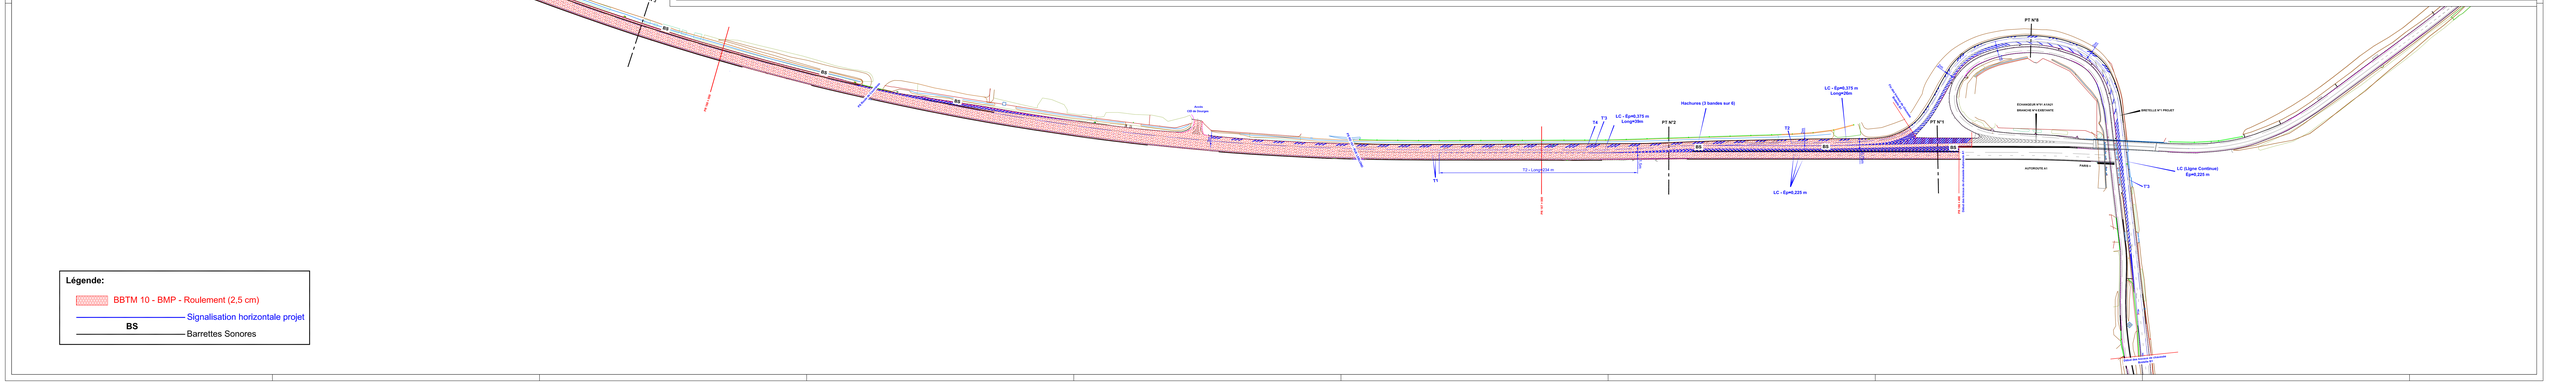

Légende:

- BBTM 10 - BMP - Roulement (2,5 cm)
- Signalisation horizontale projet
- **BS** — Barrettes Sonores