Maître d'ouvrage

Direction Interdépartementale
des Routes Nord (DIR Nord)

MINISTÈRE
DE L'AMÉNAGEMENT
DU TERRITOIRE ET
DE LA DÉCENTRALISATION
Liberté
Égalité
Fraternité

A1 PR 186+490 à 193+323 - Renouvellement des chaussées sens Paris-Lille

Sens Paris - Lille - Fermeture de l'A1 au PR 184 + 800

Maître d'oeuvre

Service d'Ingénierie Routière Ouest (SIR Ouest)
Immeuble Métroport
10, place Salvador Allende
CS 40424
59664 Villeneuve d'Ascq cedex
Téléphone: 03.20.43.71.71

Version	Date	Etabli par	Contrôlé par	Date	Modifications apportées
0a	21/07/2025	DP	ALD	21/07/2025	
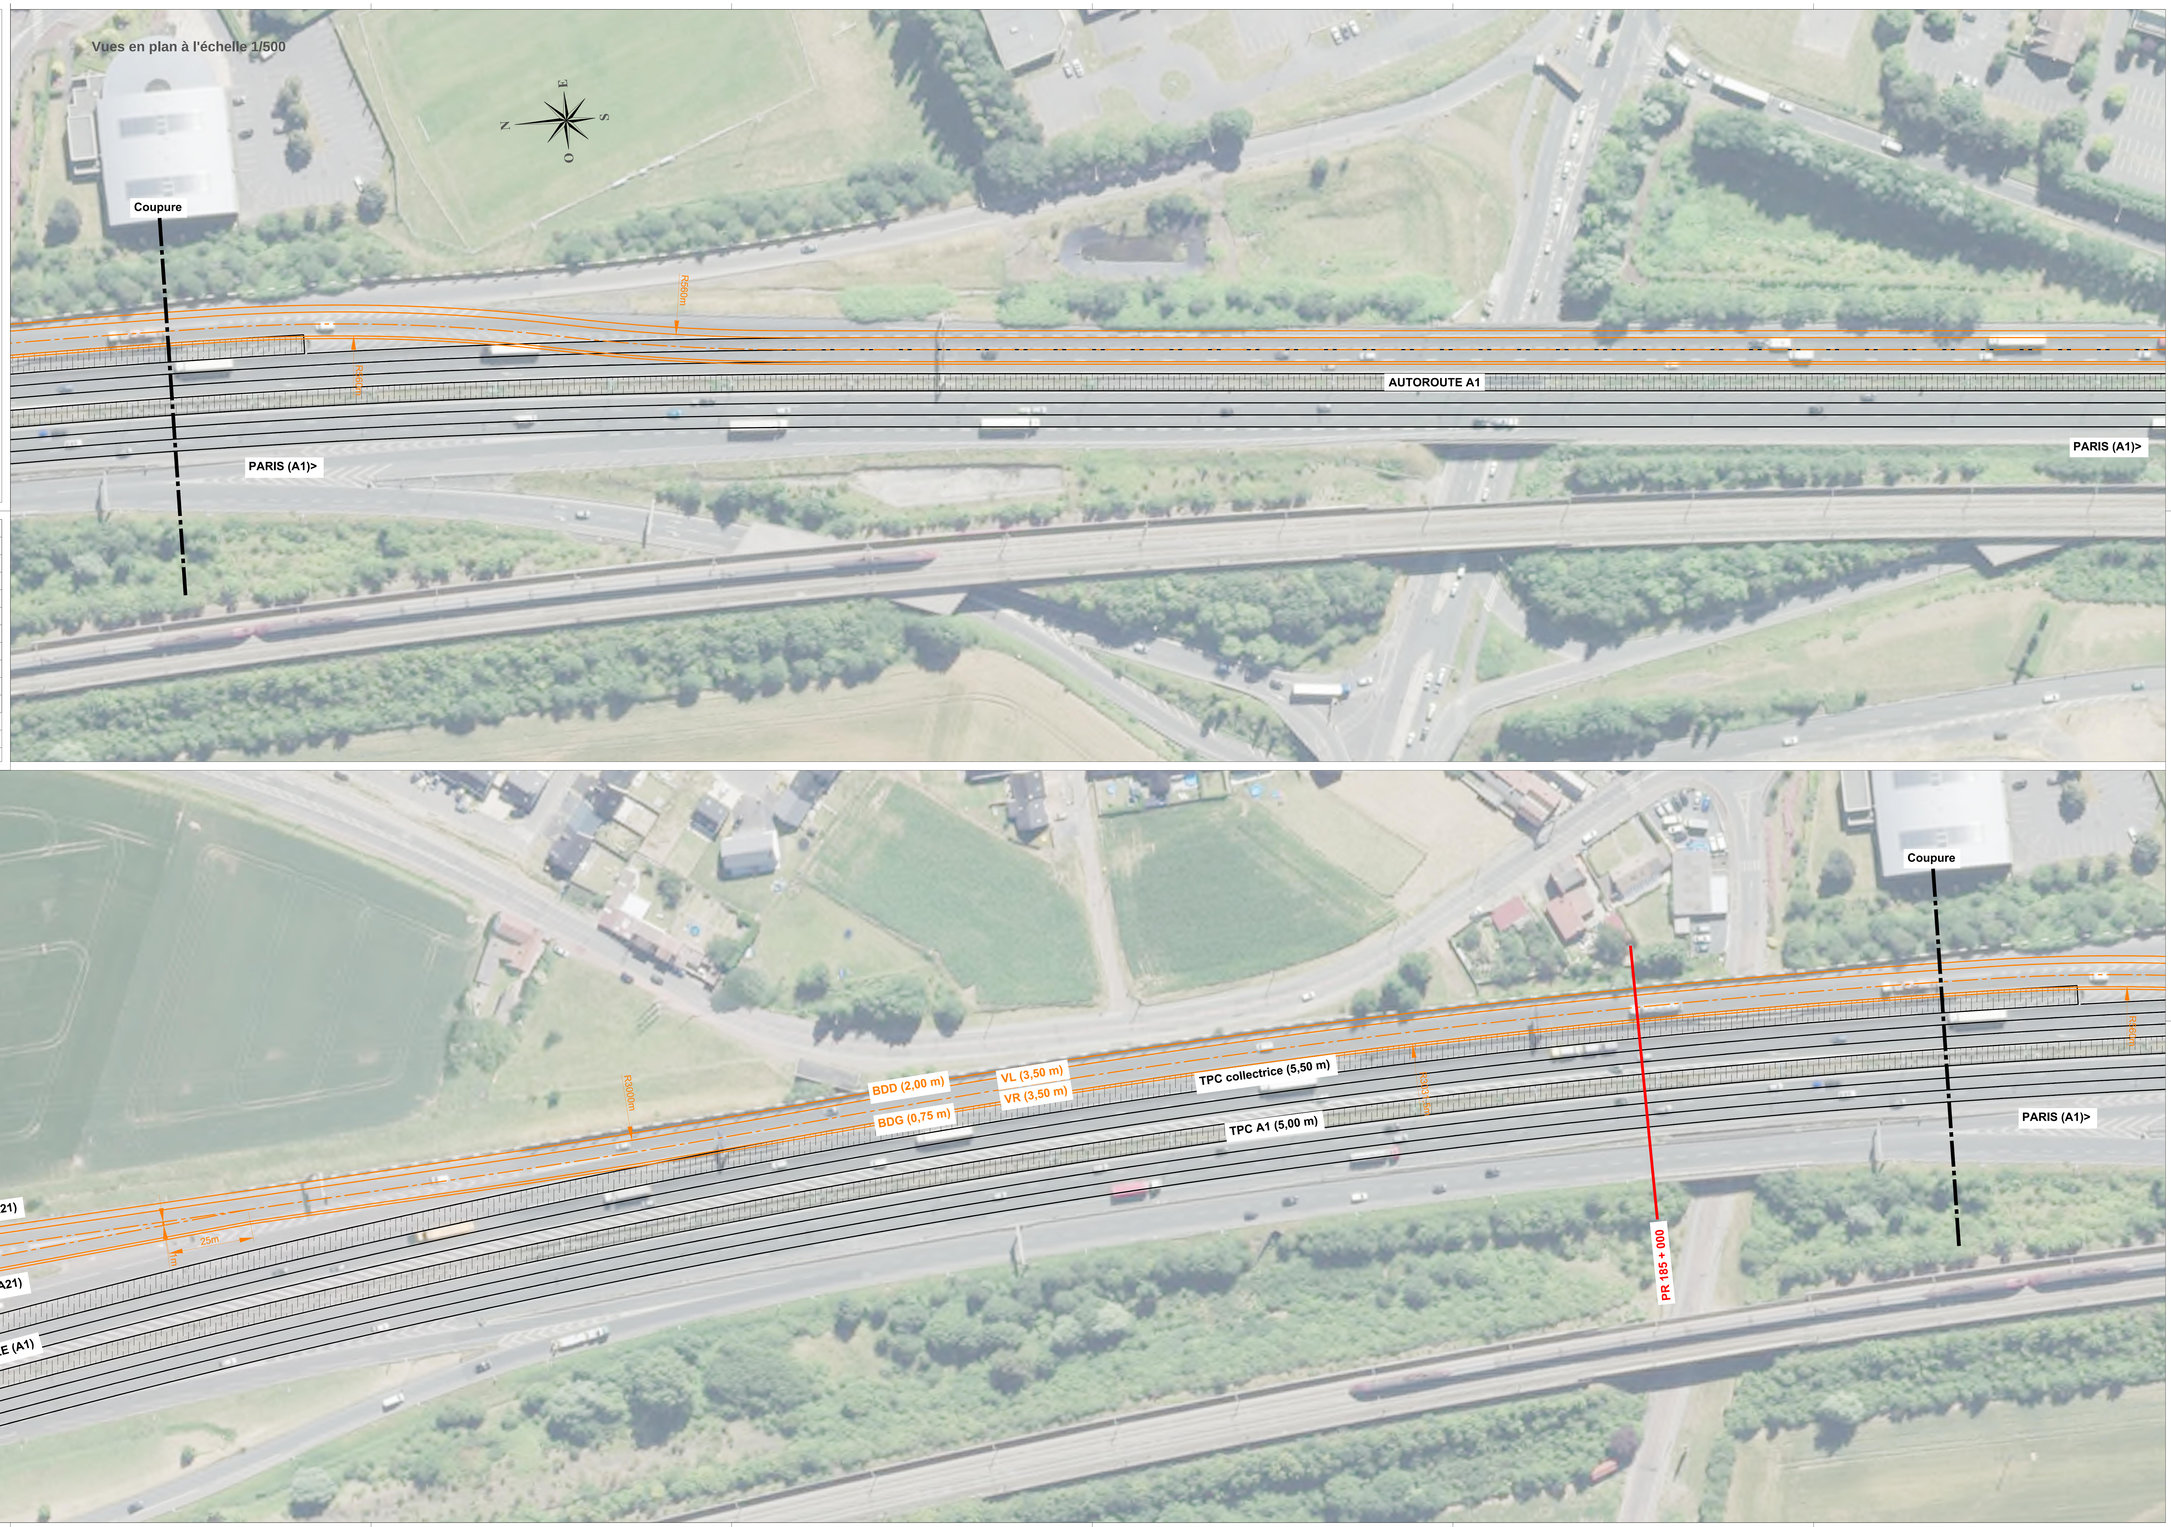
Vues en plan à l'échelle 1/500