

 
 


 



 
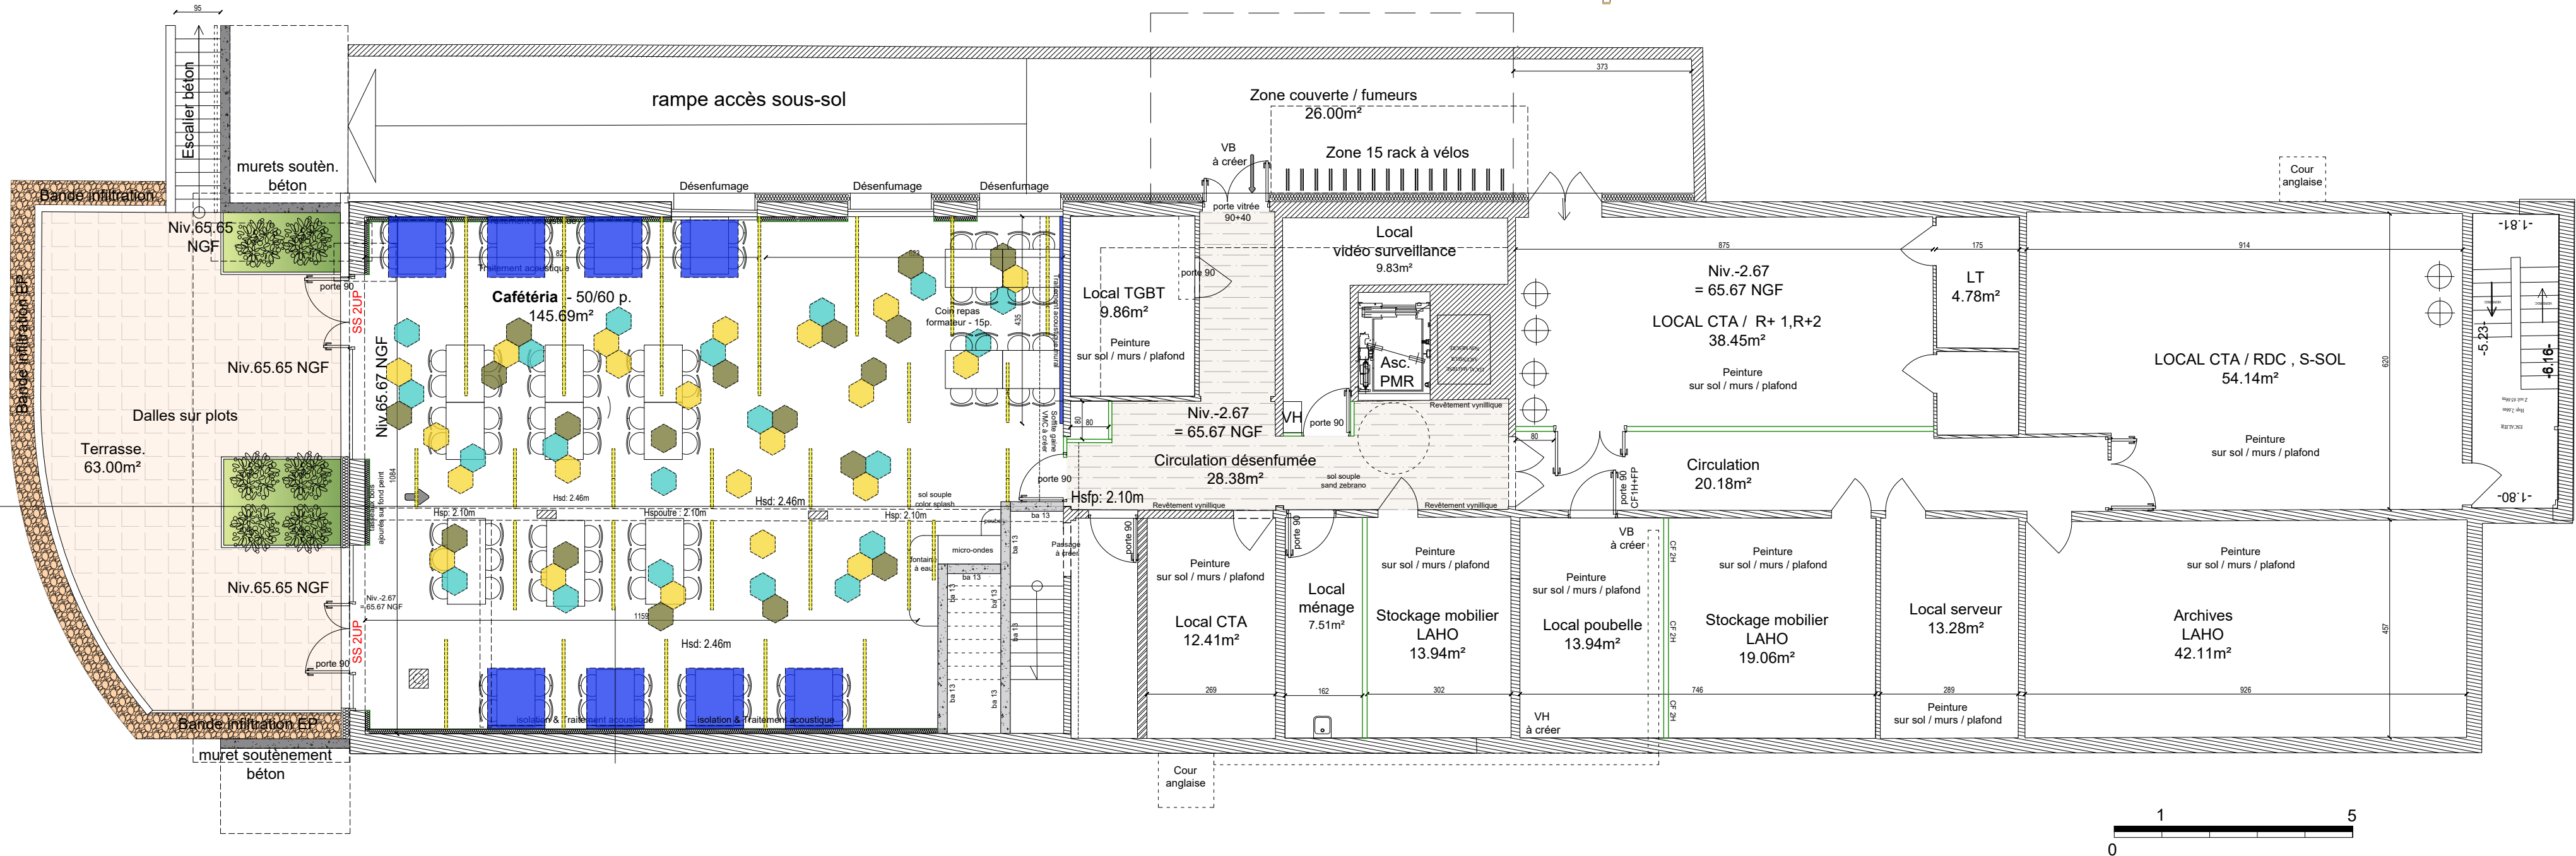


LEGENDE DCE

 Maçonnerie créée	 Briques teinte grises	 Luminaire type Mino 40 de chez Xal	 Feutre acoustique mural type slimwall lines de chez Texdecor
 Cloison créée	 Parement métal nervuré teinte blanc	 Feutre acoustique hexagonal	
 Maçonnerie existante		 Feutre acoustique plaf. mural type slimwall lines de chez Texdecor	
 Traitement acoustique plafond	 Alu laqué teinte or		

 

 Sous-Sol - projet



Jean Michel DECROIX
David SALEM
Olivier ROUSSELLE

03 21 51 10 00
etude@scenario-ara.com



Réhabilitation d'un bâtiment en lieu de formation & bureaux

14 b Rue des Rosati Arras (62000)

CCI Région HDF / CCIL Artois Arras

8 rue du 29 Juillet - BP 70540 / 62008 ARRAS CEDEX

Plan chantier
Indice F - 26/05/25

N°: 23-01256

DCE

Date : octobre 2025 - Indice : C

DCE 04

PROJET - PLAN SOUS-SOL

Responsable : T.T. - Echelle : 1/100°

Bureau d'étude TCE : BA.BAT - Z.I. 980, avenue Charles Pecqueur 62620 RUITZ - Tél : 03.21.53.59.26
Etudes thermiques : BA.BAT - Z.I. 980, avenue Charles Pecqueur 62620 RUITZ - Tél : 03.21.53.59.26
Economiste : BA.BAT - Z.I. 980, avenue Charles Pecqueur 62620 RUITZ - Tél : 03.21.53.59.26
VRD : BA.BAT - Z.I. 980, avenue Charles Pecqueur 62620 RUITZ - Tél : 03.21.53.59.26

Bureau de contrôle : ALPES CONTROLE - ZA 14 Juillet - Rue P. M. Curie, 62223 St Laurent Blangy - Tél 03 52 44 00 70
SPS : ALPES CONTROLE - ZA 14 Juillet - Rue P. M. Curie, 62223 St Laurent Blangy - Tél 03 52 44 00 70
Géomètre : CARON BRIFFAUT - Parc des Bonnettes 62000 ARRAS - tél : 03.21.73.25.73
Etudes de sol : ANTEA GROUP - Agence de Lille - Maxime Rotger tél : 03.20.43.25.55
Diagnostiques : Inconnu (fournis par le vendeur)

- Indice A : Date : 15/09/2020 - Emission du permis de construire
- Indice B : Date : 17/03/2025 - Modification escalier vers sous-sol
- Indice C : Date : 11/04/2025 - Décollage escalier arrière pour tête de mur
- Indice E : Date : 20/06/2025 - Modification Accès / SAS Hall, portes en sous-sol, Lcx serveur / vidéo
- Indice F : Date : 26/09/2025 - Mise à jour escalier du RDC vers S-Sol / cafétéria

SARL d'Architecture et d'Urbanisme au capital de 351 000.00 € - Siège social : Île des Eaux Vives - 19, rue Laurent Gers - 62223 SAINT-LAURENT-BLANGY
RCS ARRAS - SIREN 508 768 504 - N° TVA Intracommunautaire FR 48508768504 - Société inscrite à l'Ordre des Architectes N° S01283 et S12722 - APE 7111Z