


LEGENDE DCE

- Maçonnerie créée
- 
- Cloison créée

Maçonnerie existanteTraitement acoustique plafondBriques teinte grisesParement métal nervuré teinte blancAlu laqué teinte orFx- plafond acoustique à perforations aléatoire en hall

Etage 01 - projet

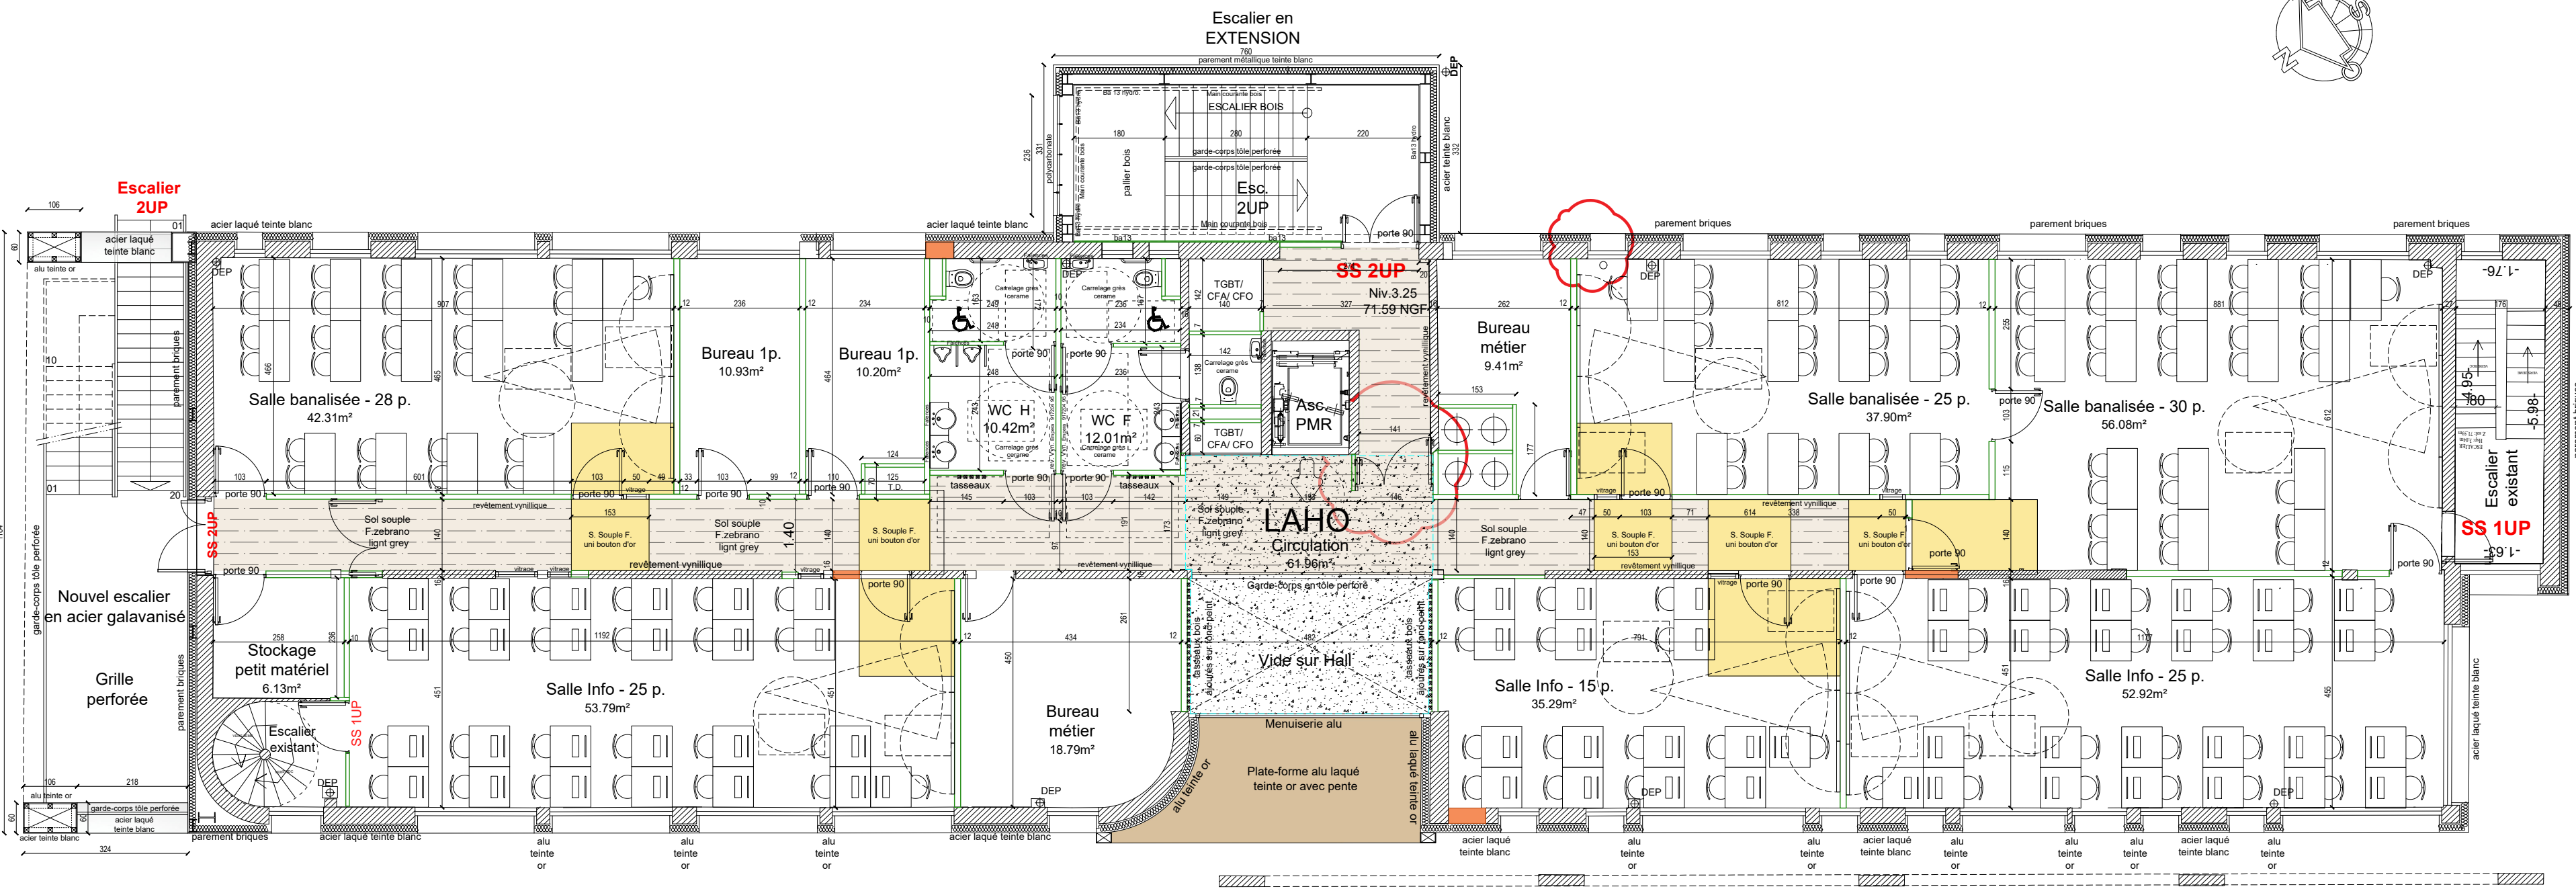

Jean Michel DECROIX  
David SALEM  
Olivier ROUSSELLE

03 21 51 10 00  
etude@scenario-ara.com



Réhabilitation d'un bâtiment en lieu de formation & bureaux  
14 b Rue des Rosati Arras (62000)

CCI Région HDF / CCIL Artois Arras  
8 rue du 29 Juillet -BP 70540 / 62008 ARRAS CEDEX

N°: 23-01256

DCE  
Date : octobre 2025 - Indice : C

DCE 06

PROJET - PLAN R+1  
Responsable : T.T. - Echelle : 1/100°

Bureau d'étude TCE : BA.BAT - Z.I. 980, avenue Charles Pecqueur 62620 RUITZ - Tél : 03.21.53.59.26  
Etudes thermiques : BA.BAT - Z.I. 980, avenue Charles Pecqueur 62620 RUITZ - Tél : 03.21.53.59.26  
Economiste : BA.BAT - Z.I. 980, avenue Charles Pecqueur 62620 RUITZ - Tél : 03.21.53.59.26  
VRD : BA.BAT - Z.I. 980, avenue Charles Pecqueur 62620 RUITZ - Tél : 03.21.53.59.26

Bureau de contrôle : ALPES CONTROLE - ZA 14 Juillet - Rue P. M. Curie, 62223 St Laurent Blangy - Tél 03 52 44 00 70  
SPS : ALPES CONTROLE - ZA 14 Juillet - Rue P. M. Curie, 62223 St Laurent Blangy - Tél 03 52 44 00 70  
Géomètre : CARON BRIFFAUT - Parc des Bonnettes 62000 ARRAS - tél : 03.21.73.25.73  
Etudes de sol : ANTEA GROUP - Agence de Lille - Maxime Rotger tél : 03.20.43.25.55  
Diagnostiques : Inconnu (fournis par le vendeur)

Indice A : Date : 15/09/2020 - Emission du permis de construire  
.  
.  
.  
.  
.

SARL d'Architecture et d'Urbanisme au capital de 351 000.00 € - Siège social : Île des Eaux Vives - 19, rue Laurent Gers - 62223 SAINT-LAURENT-BLANGY  
RCS ARRAS - SIREN 508 768 504 - N° TVA Intracommunautaire FR 48508768504 - Société inscrite à l'Ordre des Architectes N° S01283 et S12722 - APE 7111Z