


Nombre de feuilles : PdG + 4 feuilles

Feuille 01 : Synoptique de distribution CFO

Feuille 02 : Synoptique de contrôle d'accès

Feuille 03 : Synoptique de Alarme Intrusion et Alarme Incendie


Feuille 04 : Synoptique VDI

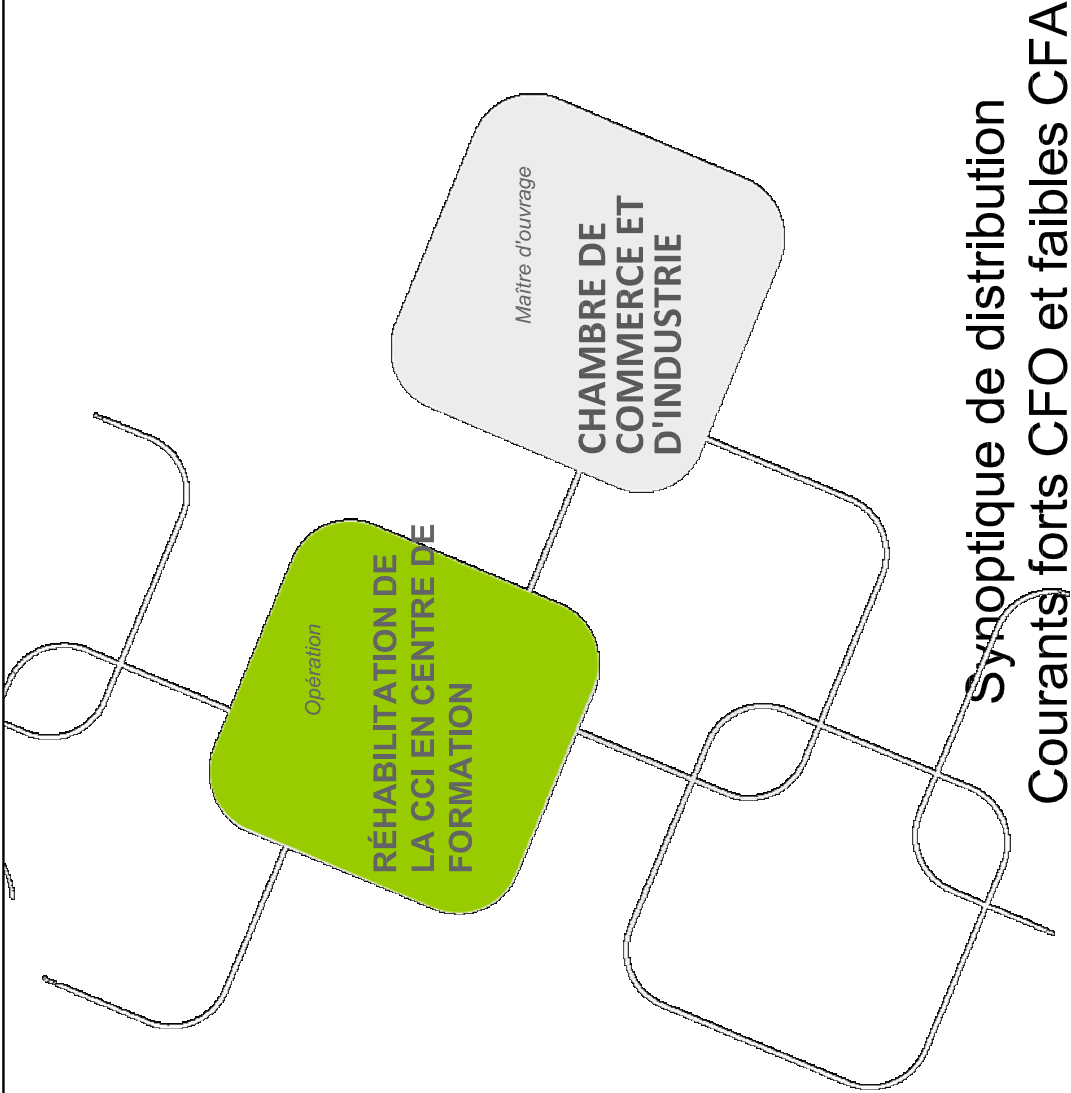

DOSSIER N° 23-3613		SYN - 01		ÉCHELLE Sans Objet	
D.C.E.				PLAN GUIDE	
Dessin	Claude RABIER		Responsable Affaire	Sébastien WATEL	
Responsable Étude	Yannic DÉCAMPS		Date	MAI 2024	
BUREAU D'ÉTUDES TCE		ARCHITECTE			
<div>B.A. bat</div> <div>980, Avenue Charles Pecqueur 62620 RUITZ Tél : 03.21.53.59.26 / Fax : 03.21.53.28.10 e-mail : sebastien.watel@ba-bat.com</div>		<div>SARL Scenario - ara architectes</div> <div>19 rue Laurent GERS 62223 SAINT LAURENT BLANGY Tél : 03.21.51.10.00 etude@scenario-ara.com</div>			
ind.		date		MODIFICATIONS	
C					
B		06-24		Modifications client	
A		06-24		Modifications client et mise à jour plan architecte	
-		05-24		Première diffusion	

Ce plan guide :

- est la propriété intellectuelle de B.A. BAT et ne peut être utilisé ou reproduit sans son accord,
- n'est valide que pour les éléments techniques du lot concerné,
- facilite la compréhension du C.C.T.P., mais ne constitue pas un plan d'exécution qui reste à établir par l'entrepreneur,
- en cas de discordance avec les plans Architecte les plus récents, ces derniers sont à prendre en considération et les plans techniques sont à modifier en conséquence.

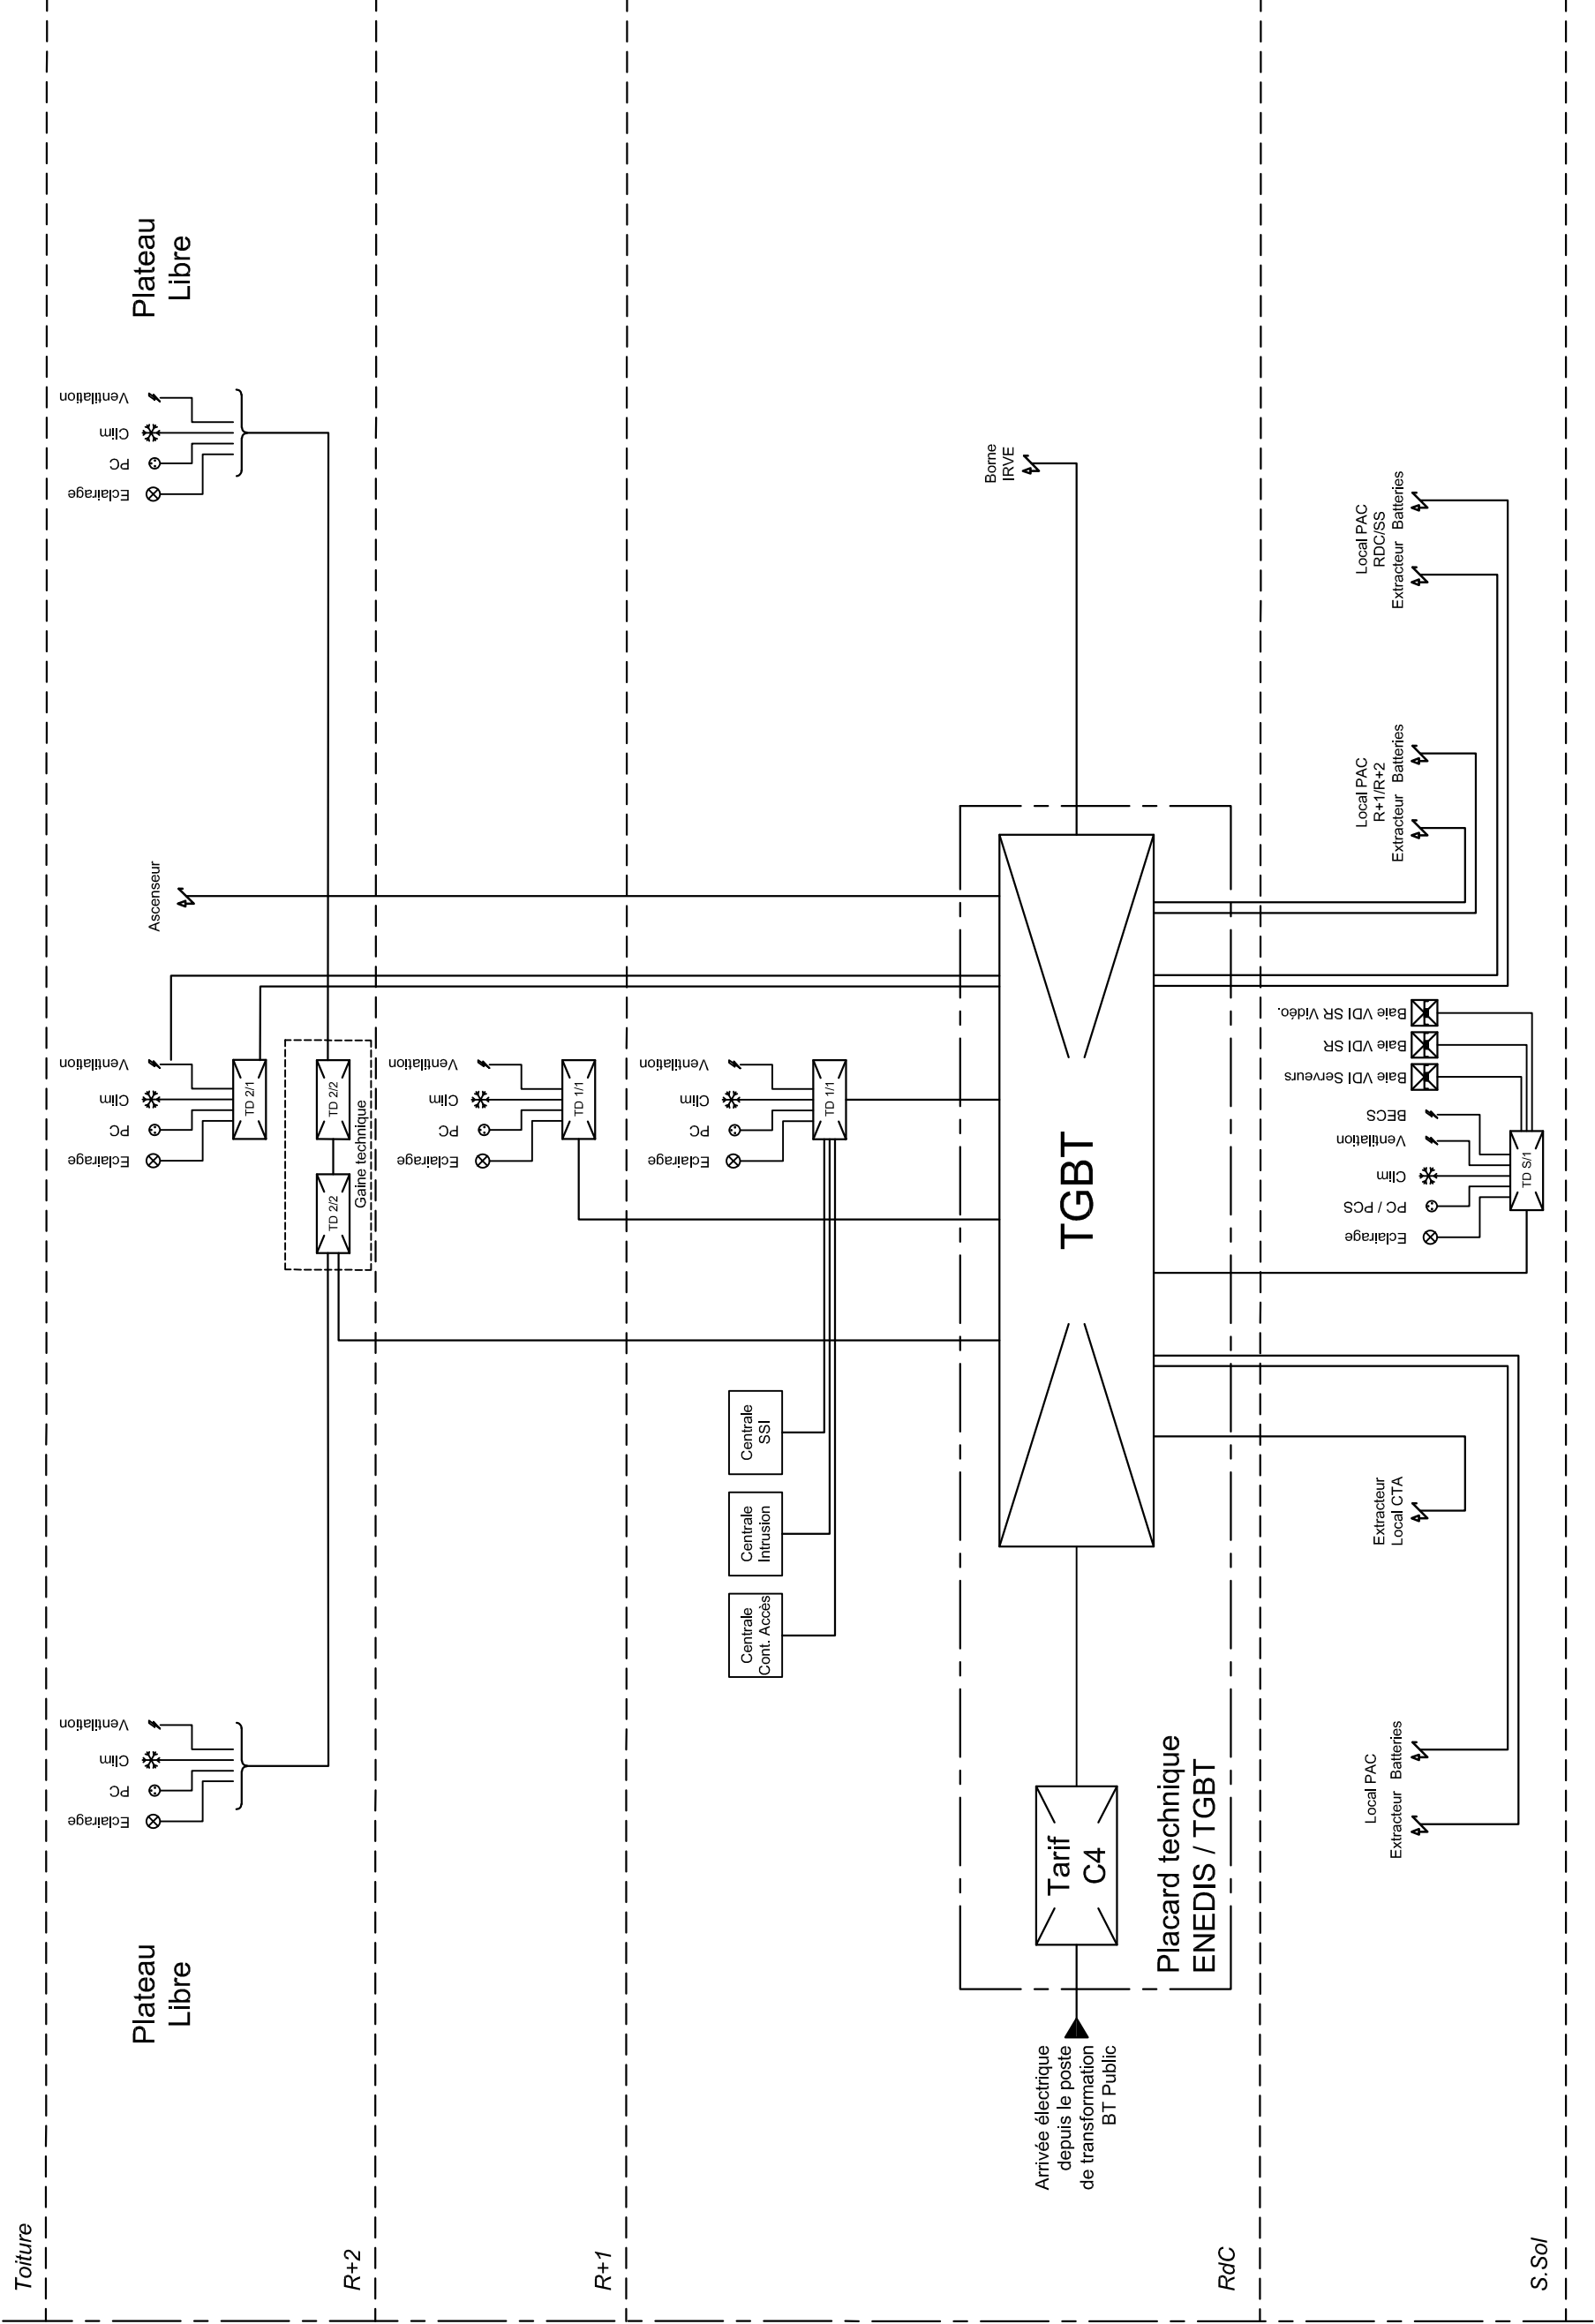

Bureau d'Études Techniques :

B.A. BAT
980, avenue Charles Pecqueur
62620 RUITZ
Tél : 03.21.53.59.26 / Fax : 03.21.53.28.10
sebastien.watel@ba-bat.com

23-3611 ARRAS - Réhabilitation de la CCI rue Rosati

DCE - ELEC - SYN01 - Synoptique de distribution CFO



Dessin	Claude RABIER
Responsable Étude	Yannic DÉCAMP
Responsable Affaire	Sébastien WATEL
Date	MAI 2024

INDICE
D1


FEUILLE
1/4

ÉCHELLE
Sans

Centrale
de contrôle
d'accès

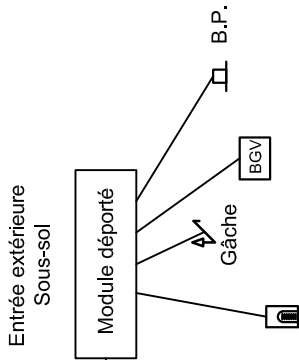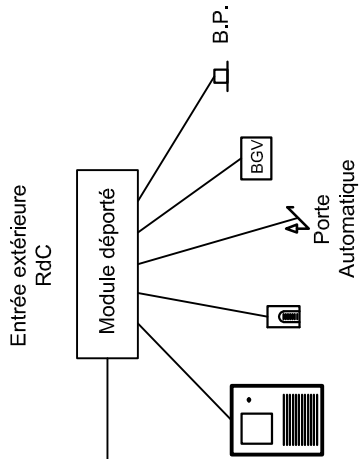

- LÉGENDE:**
- Visiophone extérieur
 - Lecteur de badge
 - Attente gâche - Porte automatique
 - Bris de glace vert d'ouverture de porte
 - Bouton poussoir de décondamnation porte

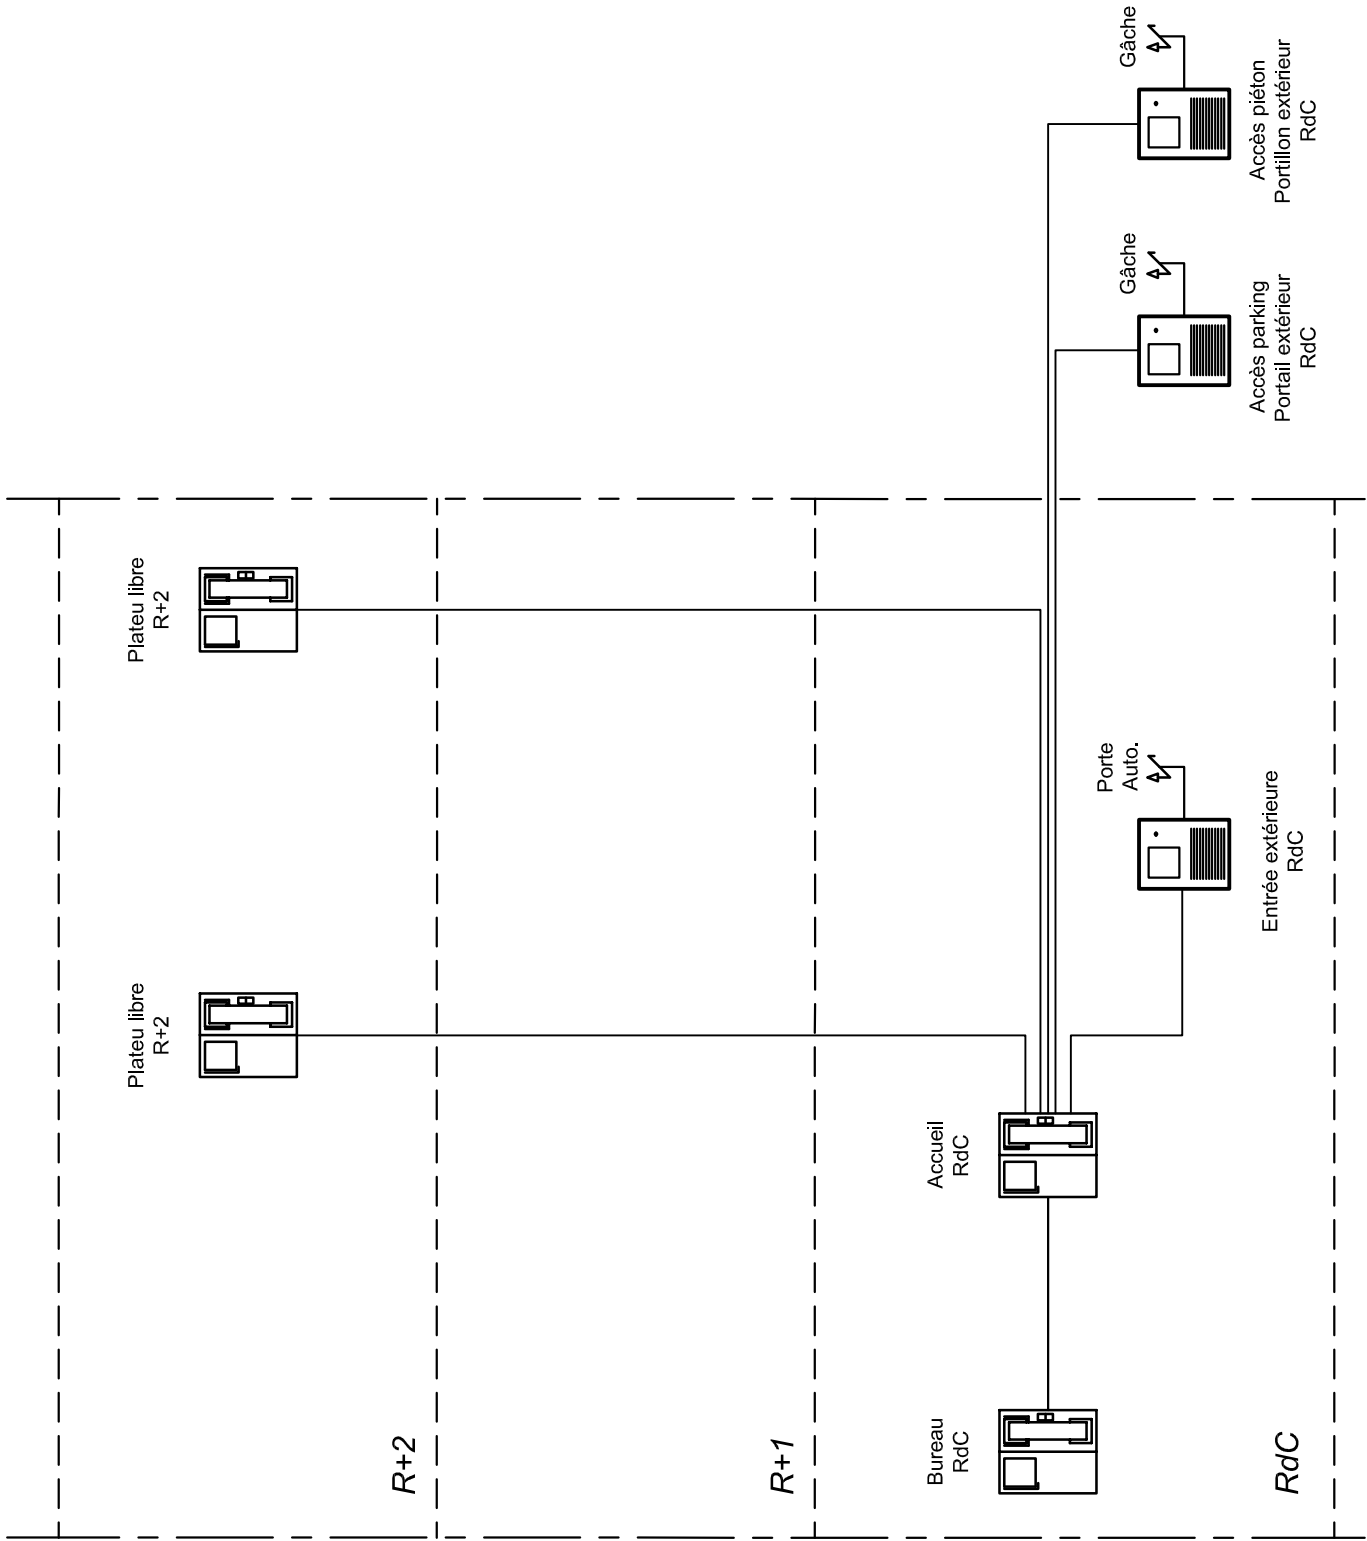

Bureau d'Études Techniques :

B.A. BAT
980, avenue Charles Pecqueur
62620 RUITZ
Tél : 03.21.53.59.26 / Fax : 03.21.53.28.10
sebastien.watel@ba-bat.com





23-3611 ARRAS - Réhabilitation de la CCI rue Rosati
DCE - ELEC - SYN02 - Synoptique de contrôle d'accès

Dessin	Claude RABIER		
Responsable Étude	Yannic DÉCAMPS		
Responsable Affaire	Sébastien WATEL		
Date	MAI 2024		


INDICE
D0

FEUILLE
2/4


ÉCHELLE
Sans

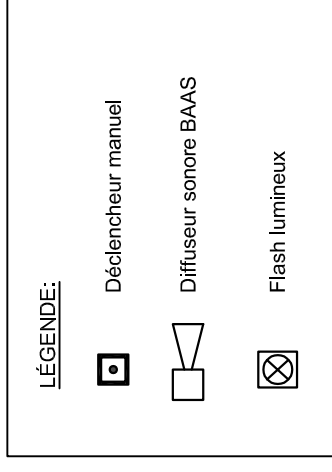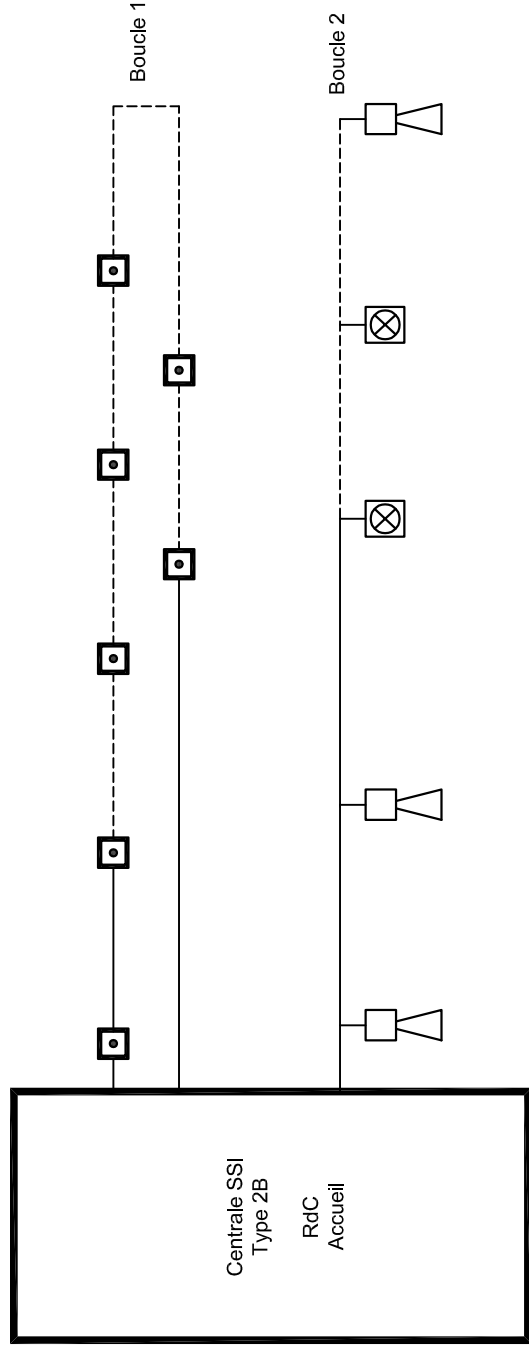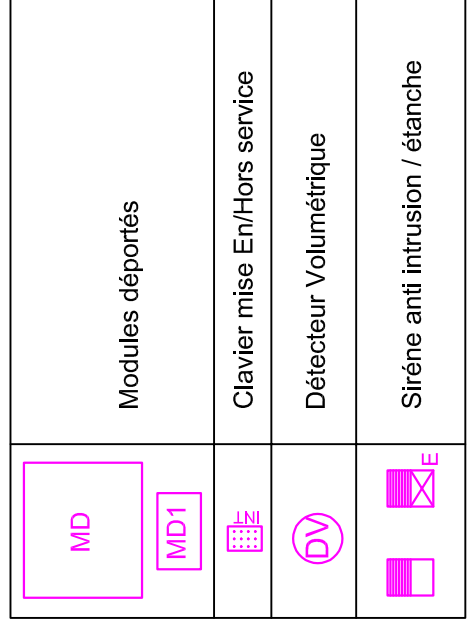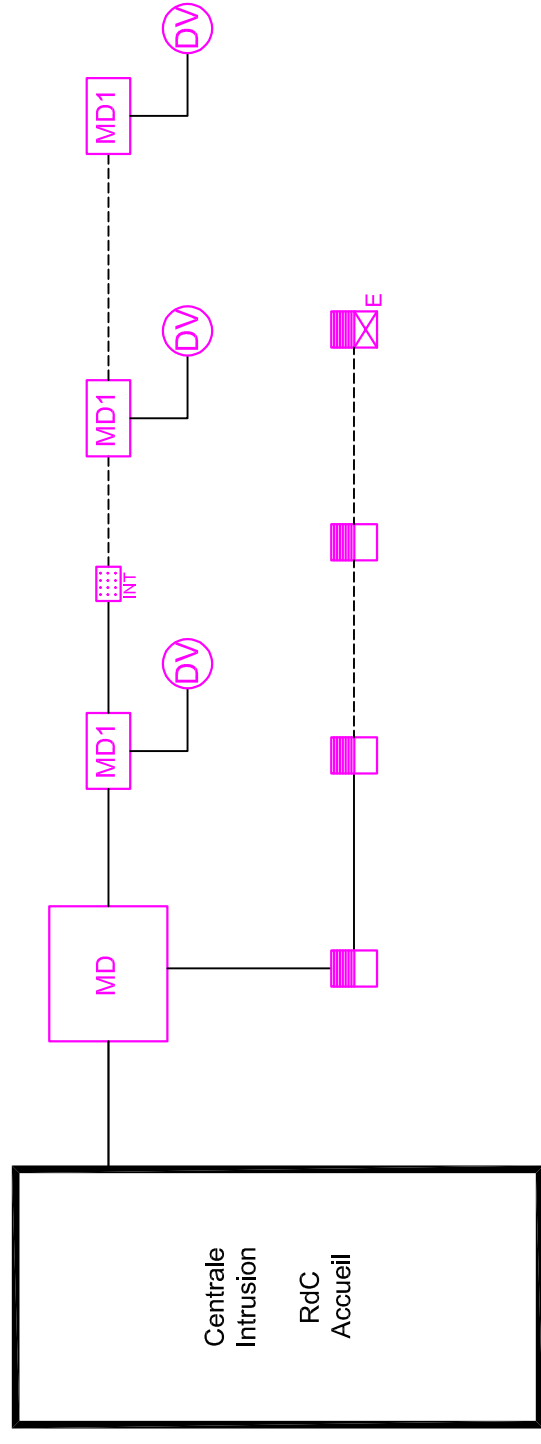


Sous-Répartiteur
SR Vidéo.
(Vidéosurveillance S/Sol)

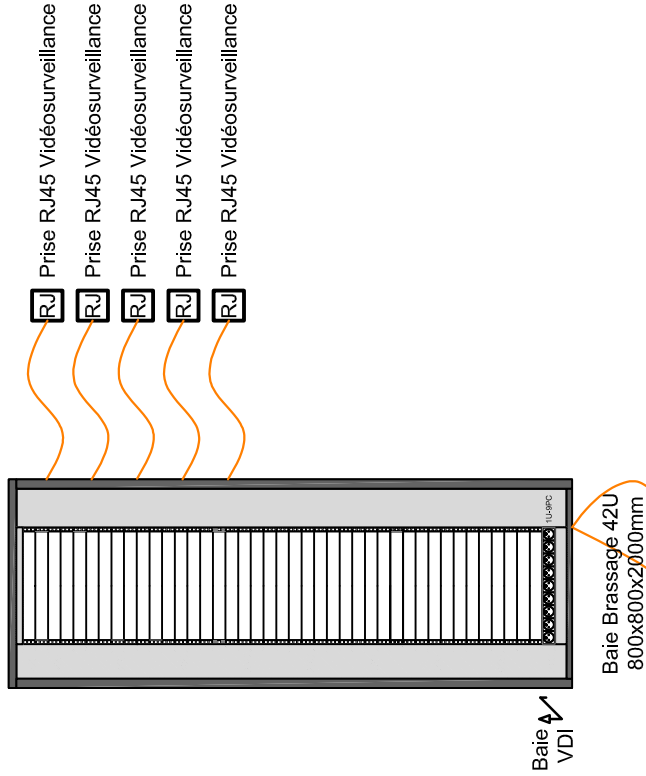

Répartiteur Général
RG
(Local serveur S/Sol)

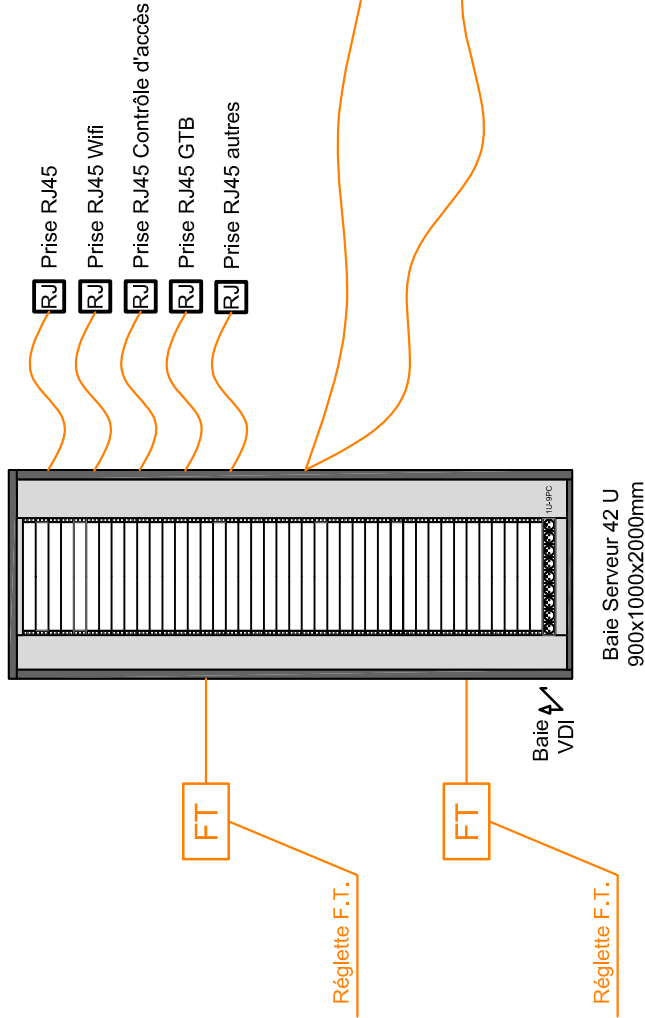

Sous-Répartiteur
SR
(Local serveur S/Sol)

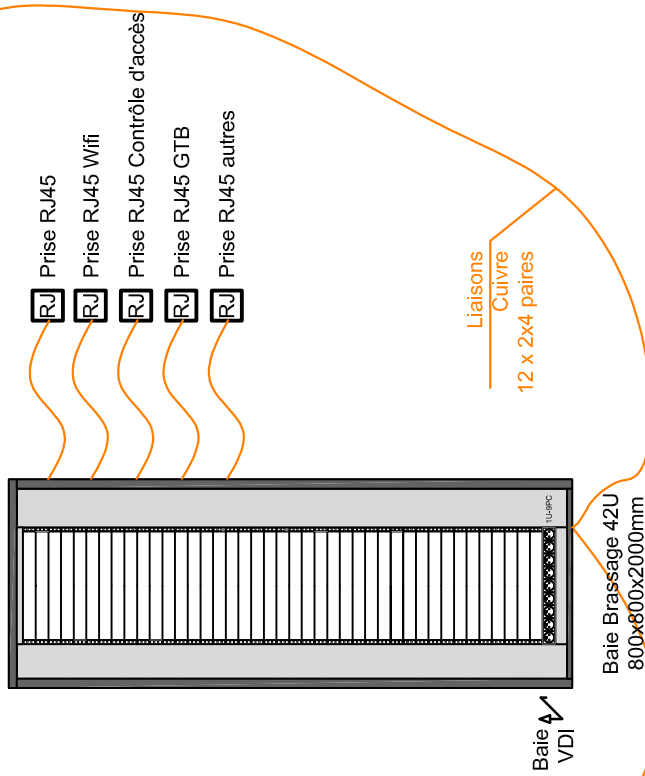

Bureau d'Études Techniques :

B.A. BAT
980, avenue Charles Pecqueur
62620 RUITZ
Tél : 03.21.53.59.26 / Fax : 03.21.53.28.10
sebastien.watel@ba-bat.com

23-3611 ARRAS - Réhabilitation de la CCI rue Rosati
DCE - ELEC - SYN04 - Synoptique VDI

Dessin	Claude RABIER	INDICE D0
Responsable Étude	Yannic DÉCAMP	
Responsable Affaire	Sébastien WATEL	
Date	MAI 2024	

FEUILLE
4/4
ÉCHELLE
Sans