



OPERATION :

SEMAPHORE DE CALLELONGUE

Travaux complémentaires

MAITRISE D'OUVRAGE :

PnCal

Parc National des Calanques
141 Avenue de Prado - Batiment A
13008 Marseille

Représentant : Martin GASCUEL
martin.gascuel@calanques-parcnational.fr / 06.22.40.14.08



PHASE :

DOSSIER PRO

DATE :
13/10/2025

BUREAU DE CONTROLE | QUALICONULT
7 - 9 Rue Jean Mermoz 13008 Marseille

CSPS | -
-

| maksene.hocine@qualiconsult.fr / 06 98 93 71 85

| - / -

MAITRISE D'OEUVRE :

ARCHITECTE | TALEA architectures
Le Vérone - 27 Boulevard Charles Moretti 13014 Marseille

BET TCE | ALMA provence
Le Vérone - 27 Boulevard Charles Moretti 13014 Marseille

BET Energie | Alpha Oméga Coordination
Quartier Pas de Chien - 452 Chemin des Tuileries 13590 Meyreuil

| c.reginensi@talea-architectures.com / 06.60.72.03.33

| m.bertrand@alma-ingenierie.com / 07.60.47.19.59

| aoc.jdm@orange.fr / 06.13.53.83.01

| Indice : Date : Modifications: | | | Indice : Date : Modifications: | | | ECHELLE : <div></div> |
|--|------------|-------------------------------------|--|---|---|--------------------------|
| 0 | 24/09/2025 | Diffusion interne equipe projet | - | - | - | |
| A | 29/09/2025 | Première diffusion | - | - | - | |
| B | 13/10/2025 | Ajustements suite échanges avec MOA | - | - | - | |

Electricité / pièces graphiques


PLAN DES NIVEAUX

| | | | | | | | |
|------|--------|-----|----------|-------|--------|------|-------------|
| 5201 | B | ELC | AOC | PRO | SEM | PLN | PRE |
| N° | INDICE | LOT | EMETTEUR | PHASE | PROJET | TYPE | IDENTIFIANT |

| | | | | | | | | | | | | |
|--|--|--|--|--|--|--|--|--|--|--|--|--|
| | | | | | | | | | | | | |
| | | | | | | | | | | | | |
| LEGENDE CFO | | | |
|-------------|--|--|-----------------------|
| | Applique led 24W IP44 | | Coffret Parafoudre |
| | Luminaire étanche Local Technique | | Compteur Tarif Bleu |
| | Prise de courant 2x16A + Terre étanche | | Tableau Divisionnaire |
| | Interrupteur simple allumage étanche | | Colonne CFO |

Les travaux d'enterrement des câbles et fourreaux apparents des opérateurs de téléphonie sont hors opération. Ils sont à la charge des opérateurs et seront réalisés avant le démarrage des travaux complémentaires objet de ce dossier.

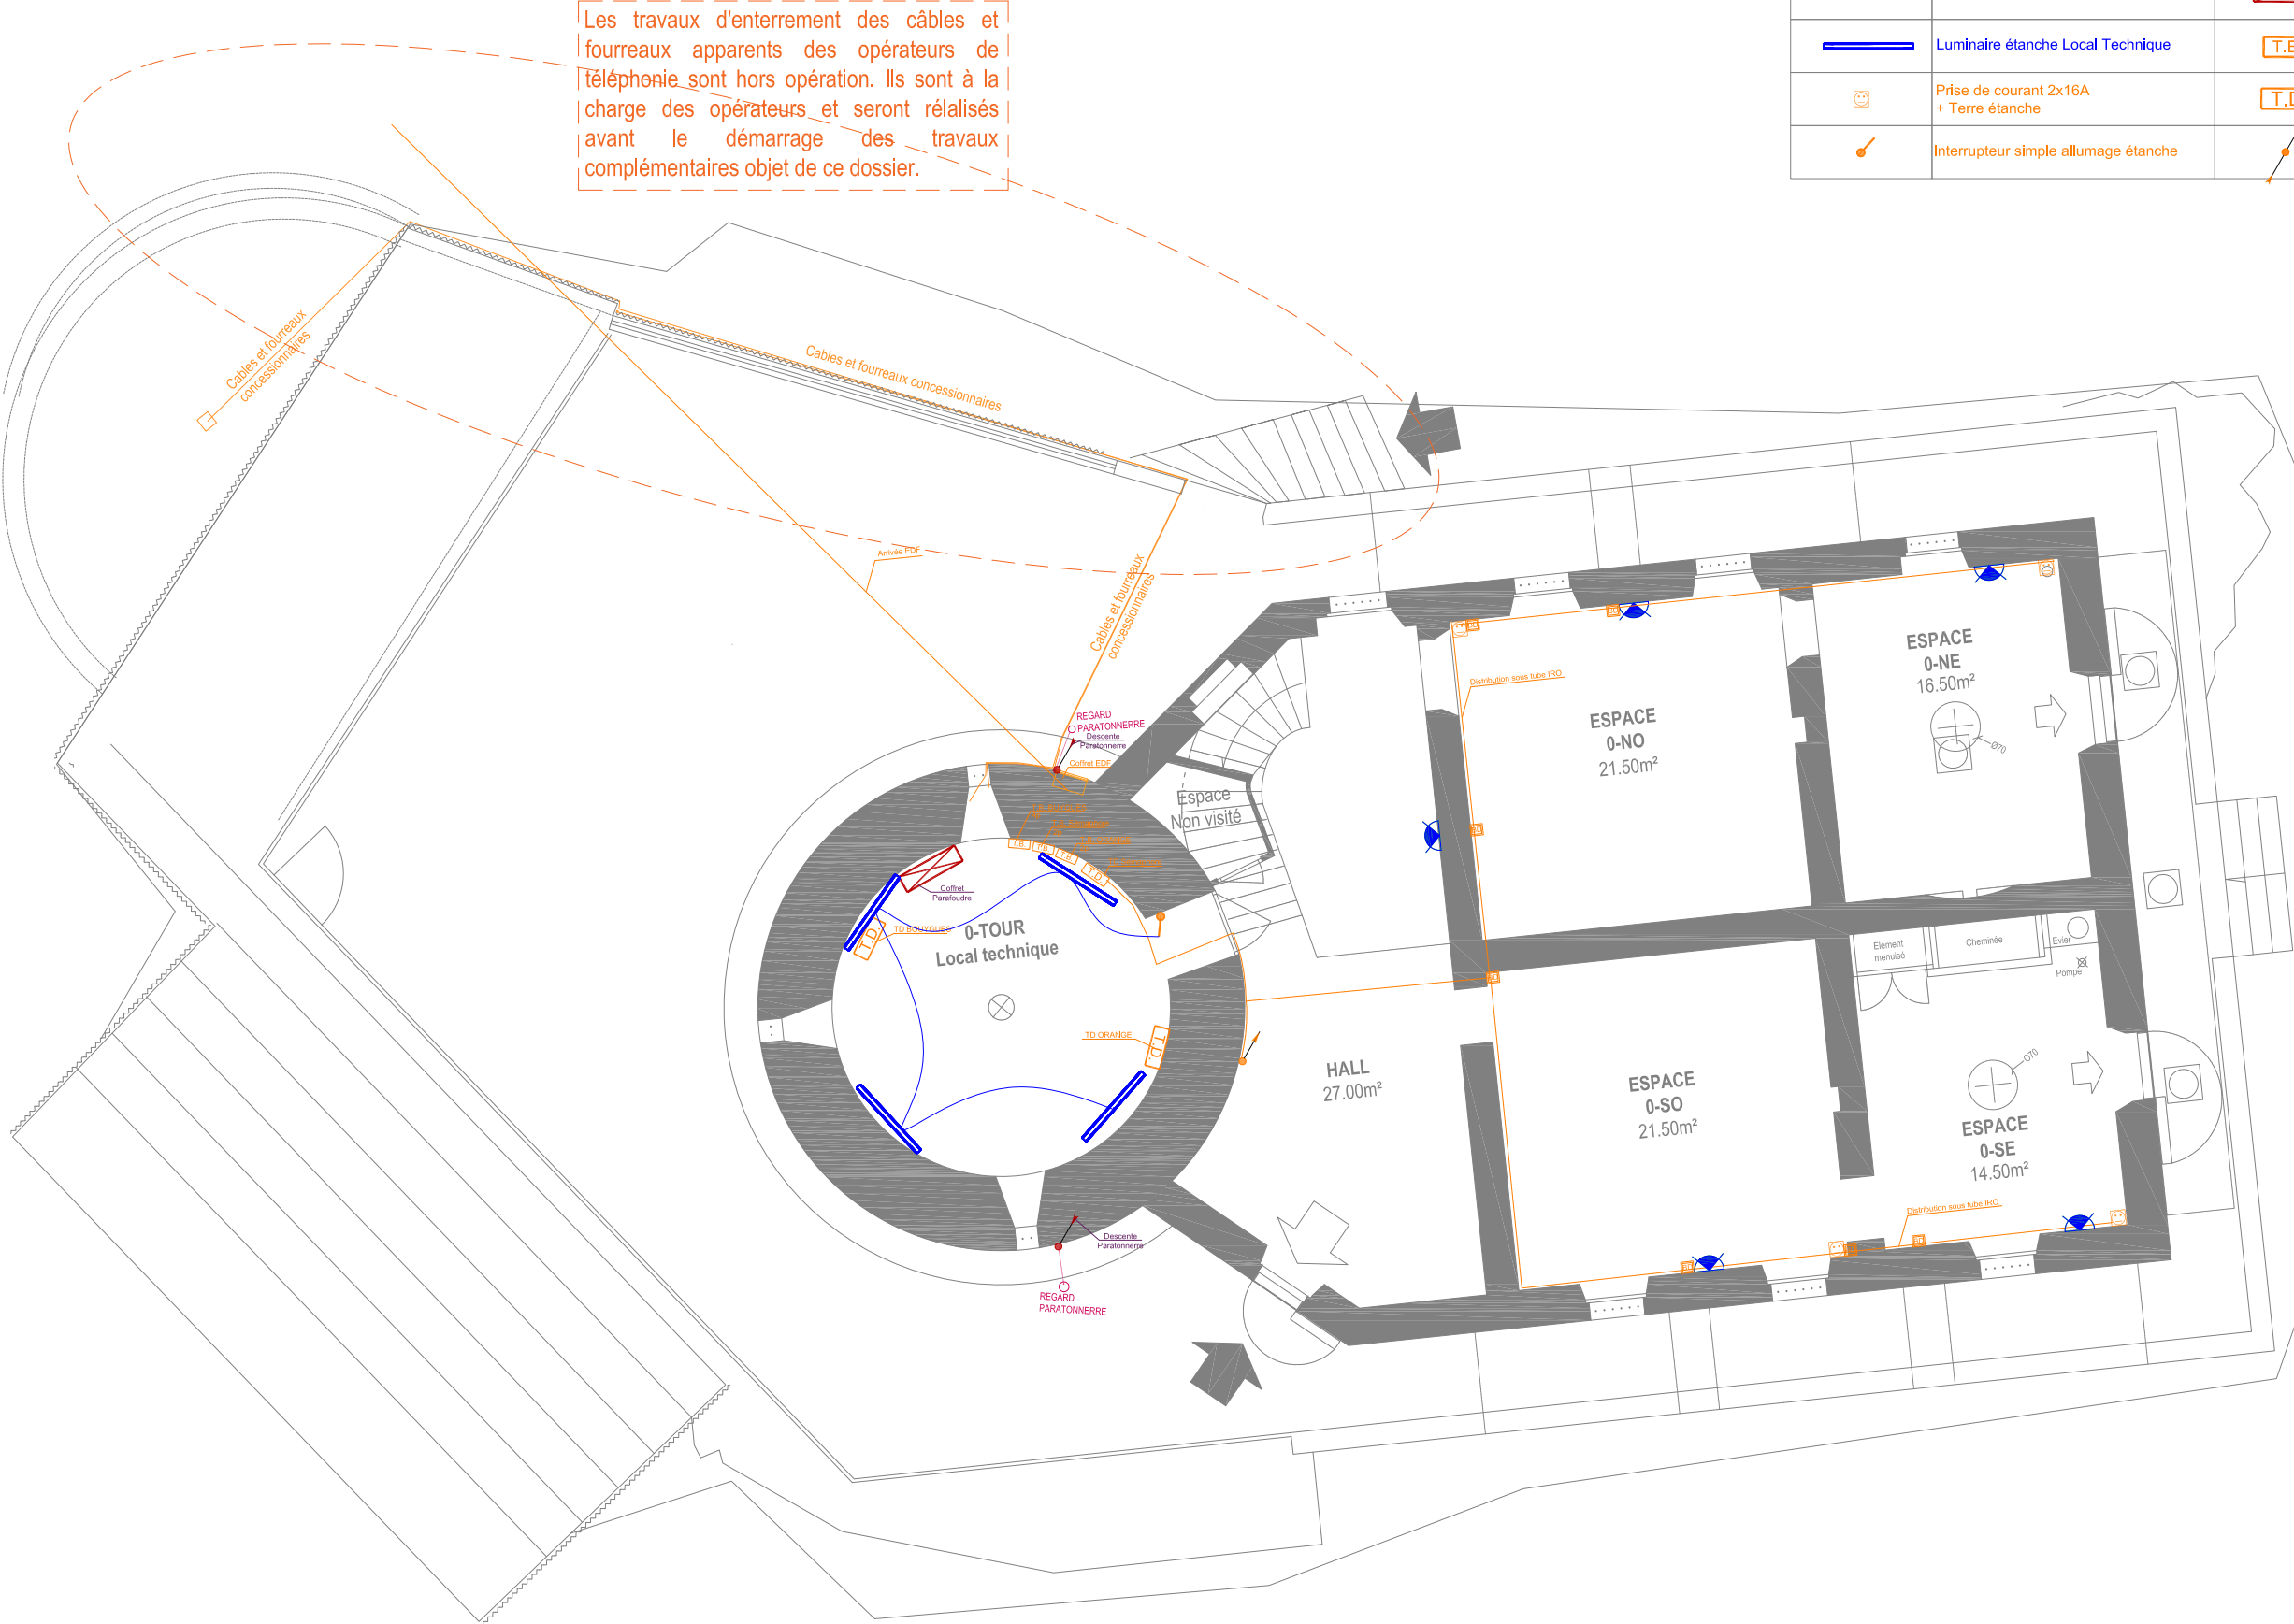

MOA : PARC NATIONAL DES CALANQUES
MOE : TALEA architectures / ALMA provence / AOC
OPERATION : Sémaphore de Callelongue - Travaux complémentaires

PHASE
PRO



ECHELLE
1/100°

PLAN NIVEAU 00 - EXISTANT / ELECTRICITE CFO


5201 - 02/05







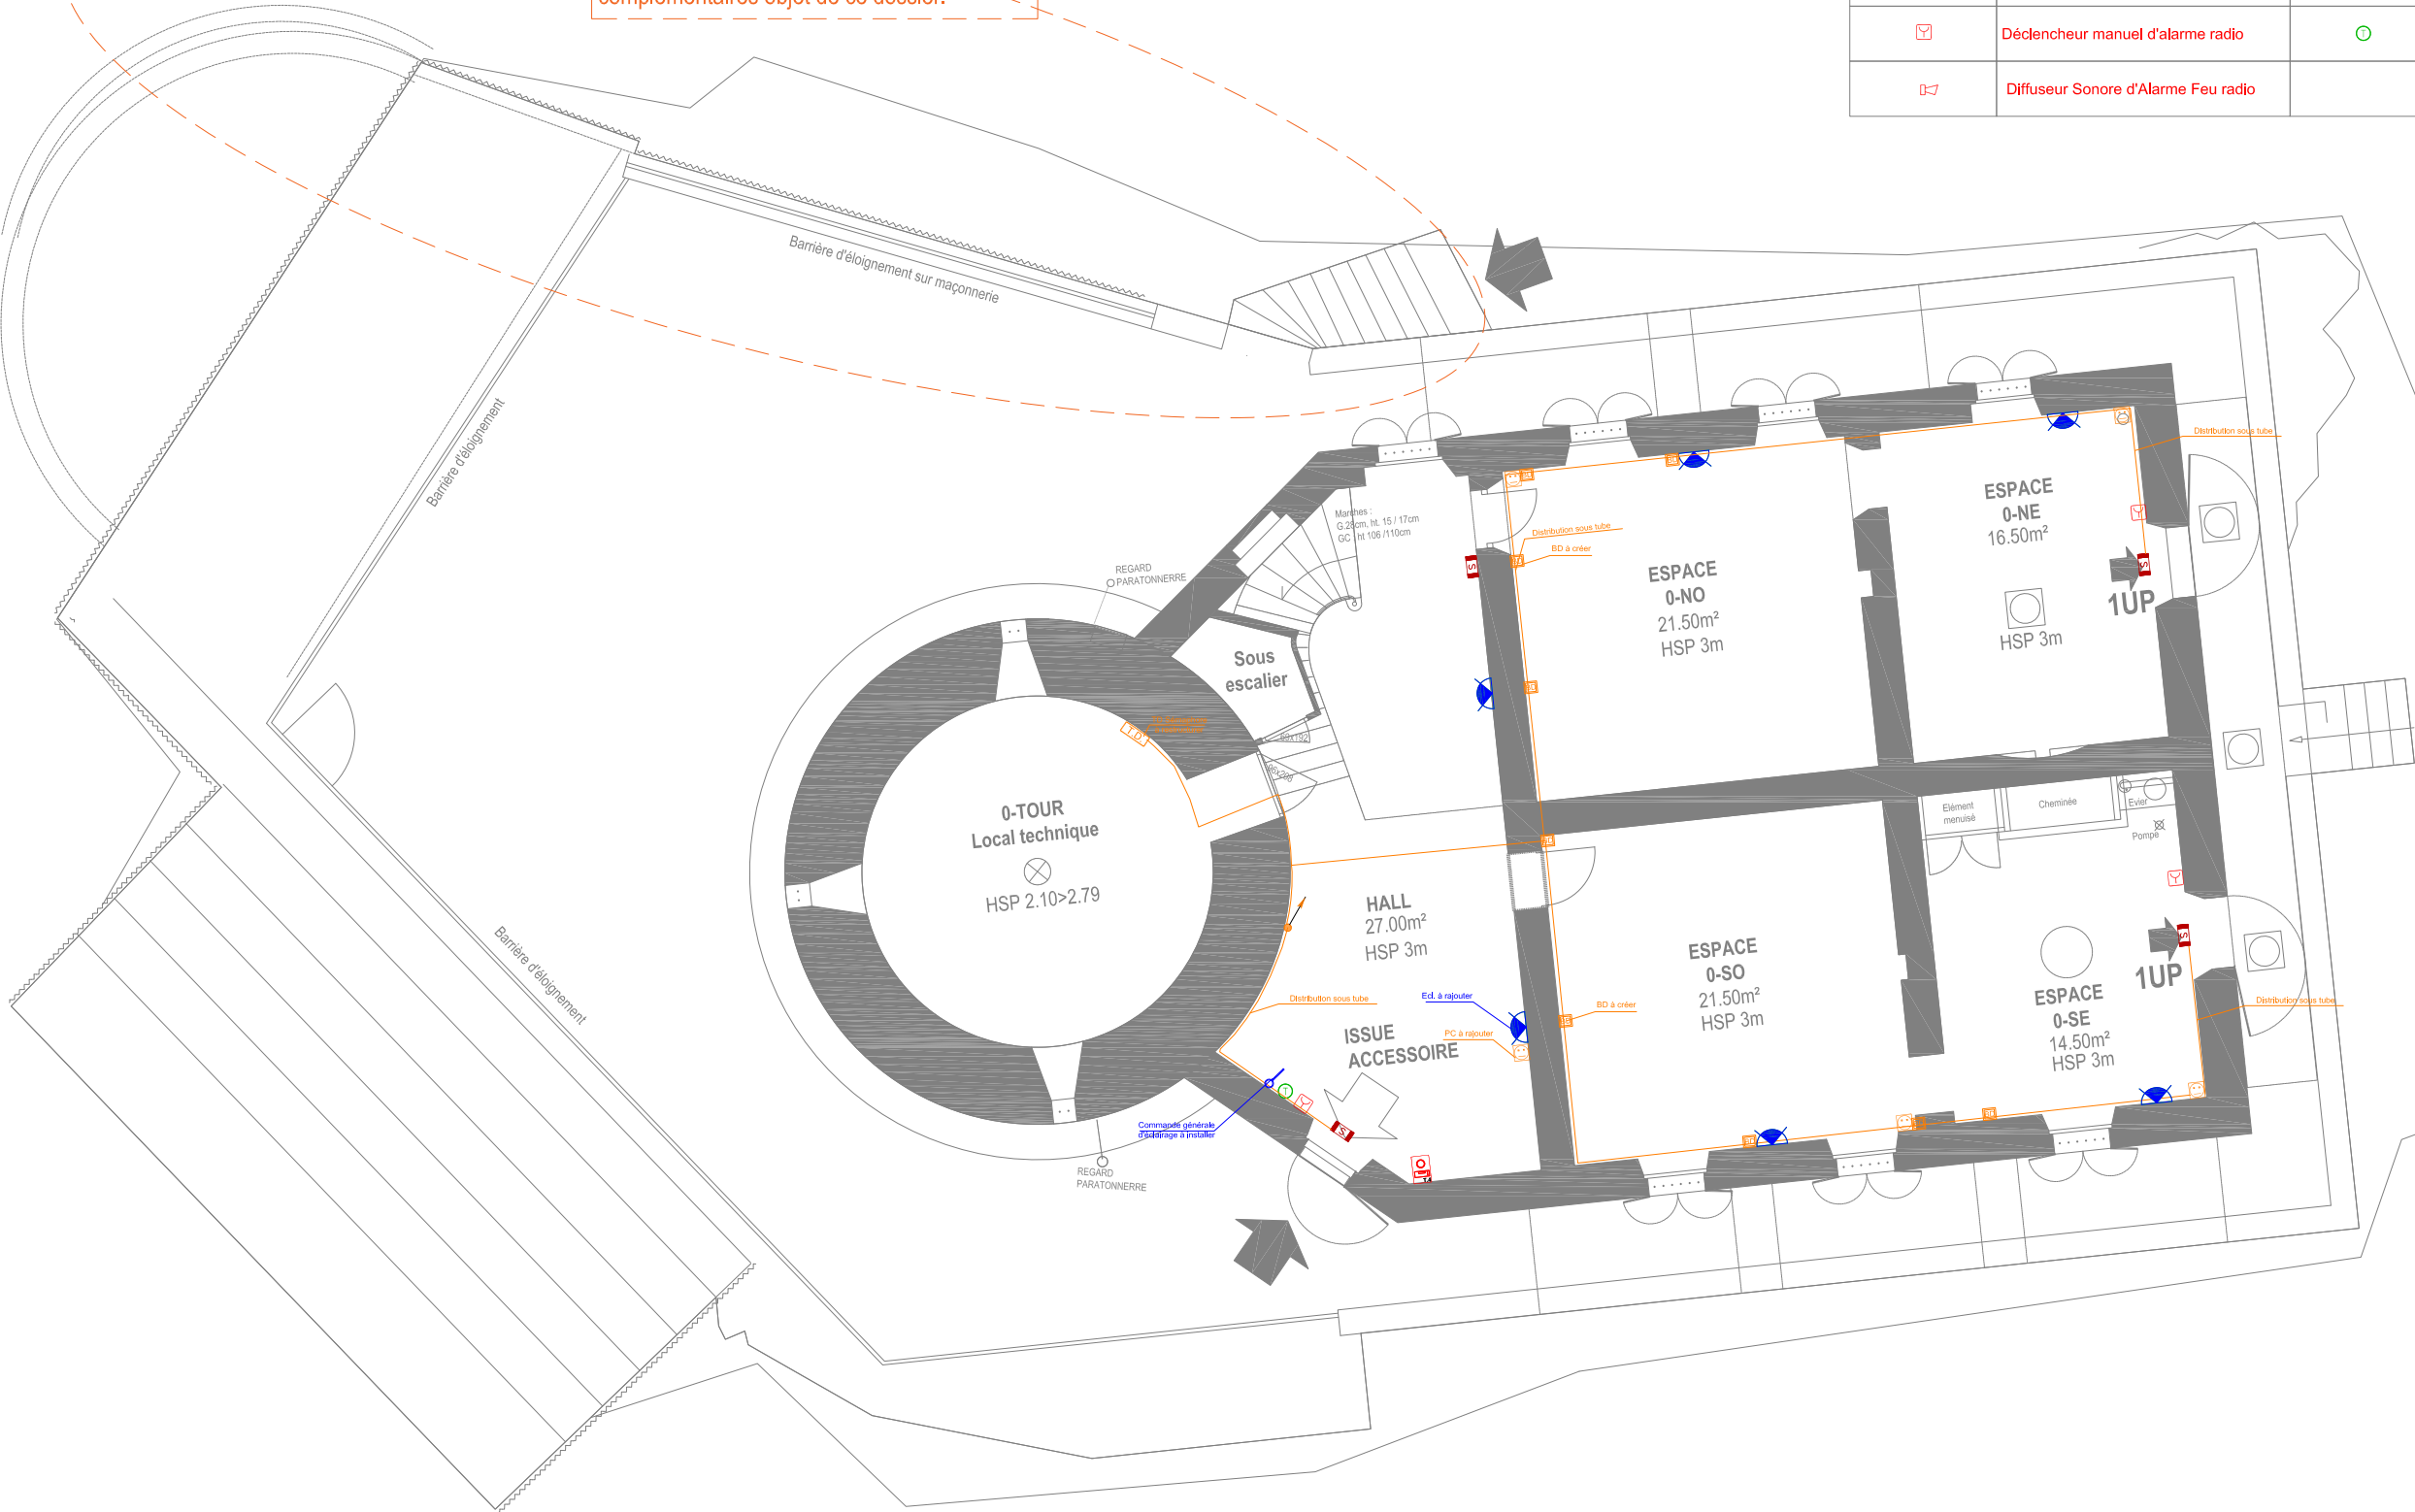

A


N° PAGE INDICE

| LEGENDE | | | |
|---------|-------------------------------------|--|---|
| | Applique led | | Tableau Divisionnaire existant à restructurer |
| | Interrupteur simple allumage | | Prise de courant 2x16A + Terre étanche |
| | Cheminement | | Colonne CFD |
| | Tableau d'Alarme Type 4 radio | | BAES Etanche Tubulaire |
| | Déclencheur manuel d'alarme radio | | Prise de téléphone Directe |
| | Diffuseur Sonore d'Alarme Feu radio | | |

Les travaux d'enterrement des câbles et fourreaux apparents des opérateurs de téléphonie sont hors opération. Ils sont à la charge des opérateurs et seront réalisés avant le démarrage des travaux complémentaires objet de ce dossier.



| LEGENDE CFO | | | |
|---|--|---|-----------------------|
|  | Applique led 24W IP44 |  | Coffret Parafoudre |
|  | Luminaire étanche Local Technique |  | Compteur Tarif Bleu |
|  | Prise de courant 2x16A + Terre étanche |  | Tableau Divisionnaire |
|  | Interrupteur simple allumage étanche |  | Colonne CFO |

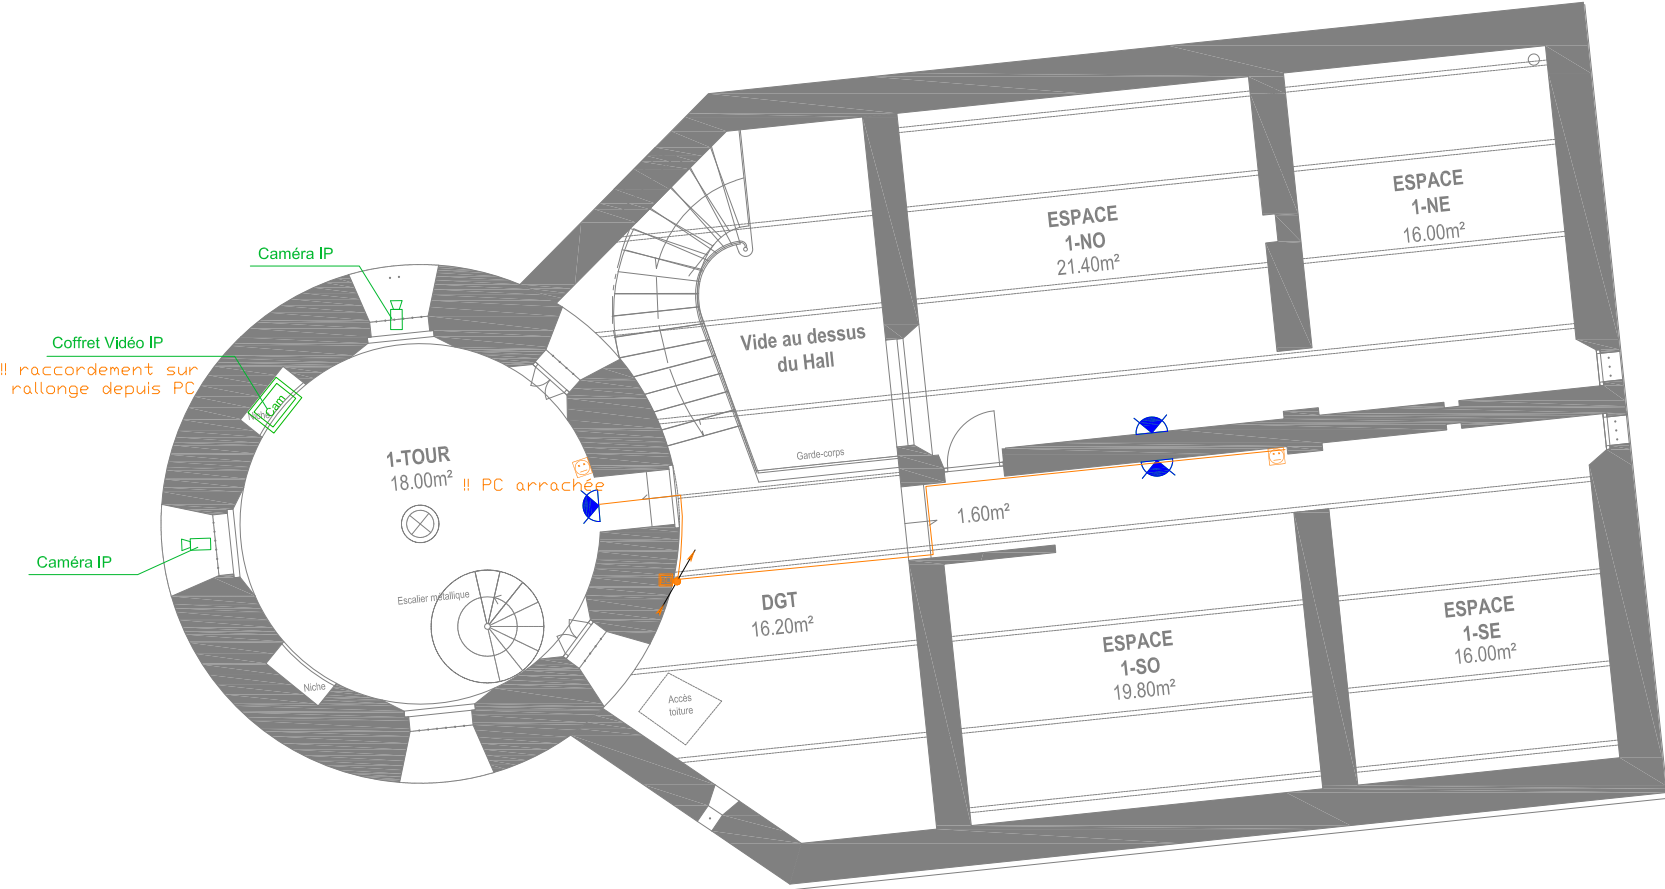

| LEGENDE | | | |
|---------|--|--|---|
| | Applique led | | Tableau Divisionnaire existant à restructurer |
| | Prise de courant 2x16A + Terre étanche | | Tableau d'allumage |
| | Cheminement | | Colonne CFD |
| | Tableau d'Alarme Type 4 radio | | BAES Etanche Tubulaire |
| | Déclencheur manuel d'alarme radio | | Prise de téléphone Directe |
| | Diffuseur Sonore d'Alarme Feu radio | | |

