



4 PLAN INTERIEUR - REVETEMENTS SOLS ET MURAUX
Ech : 1 : 100

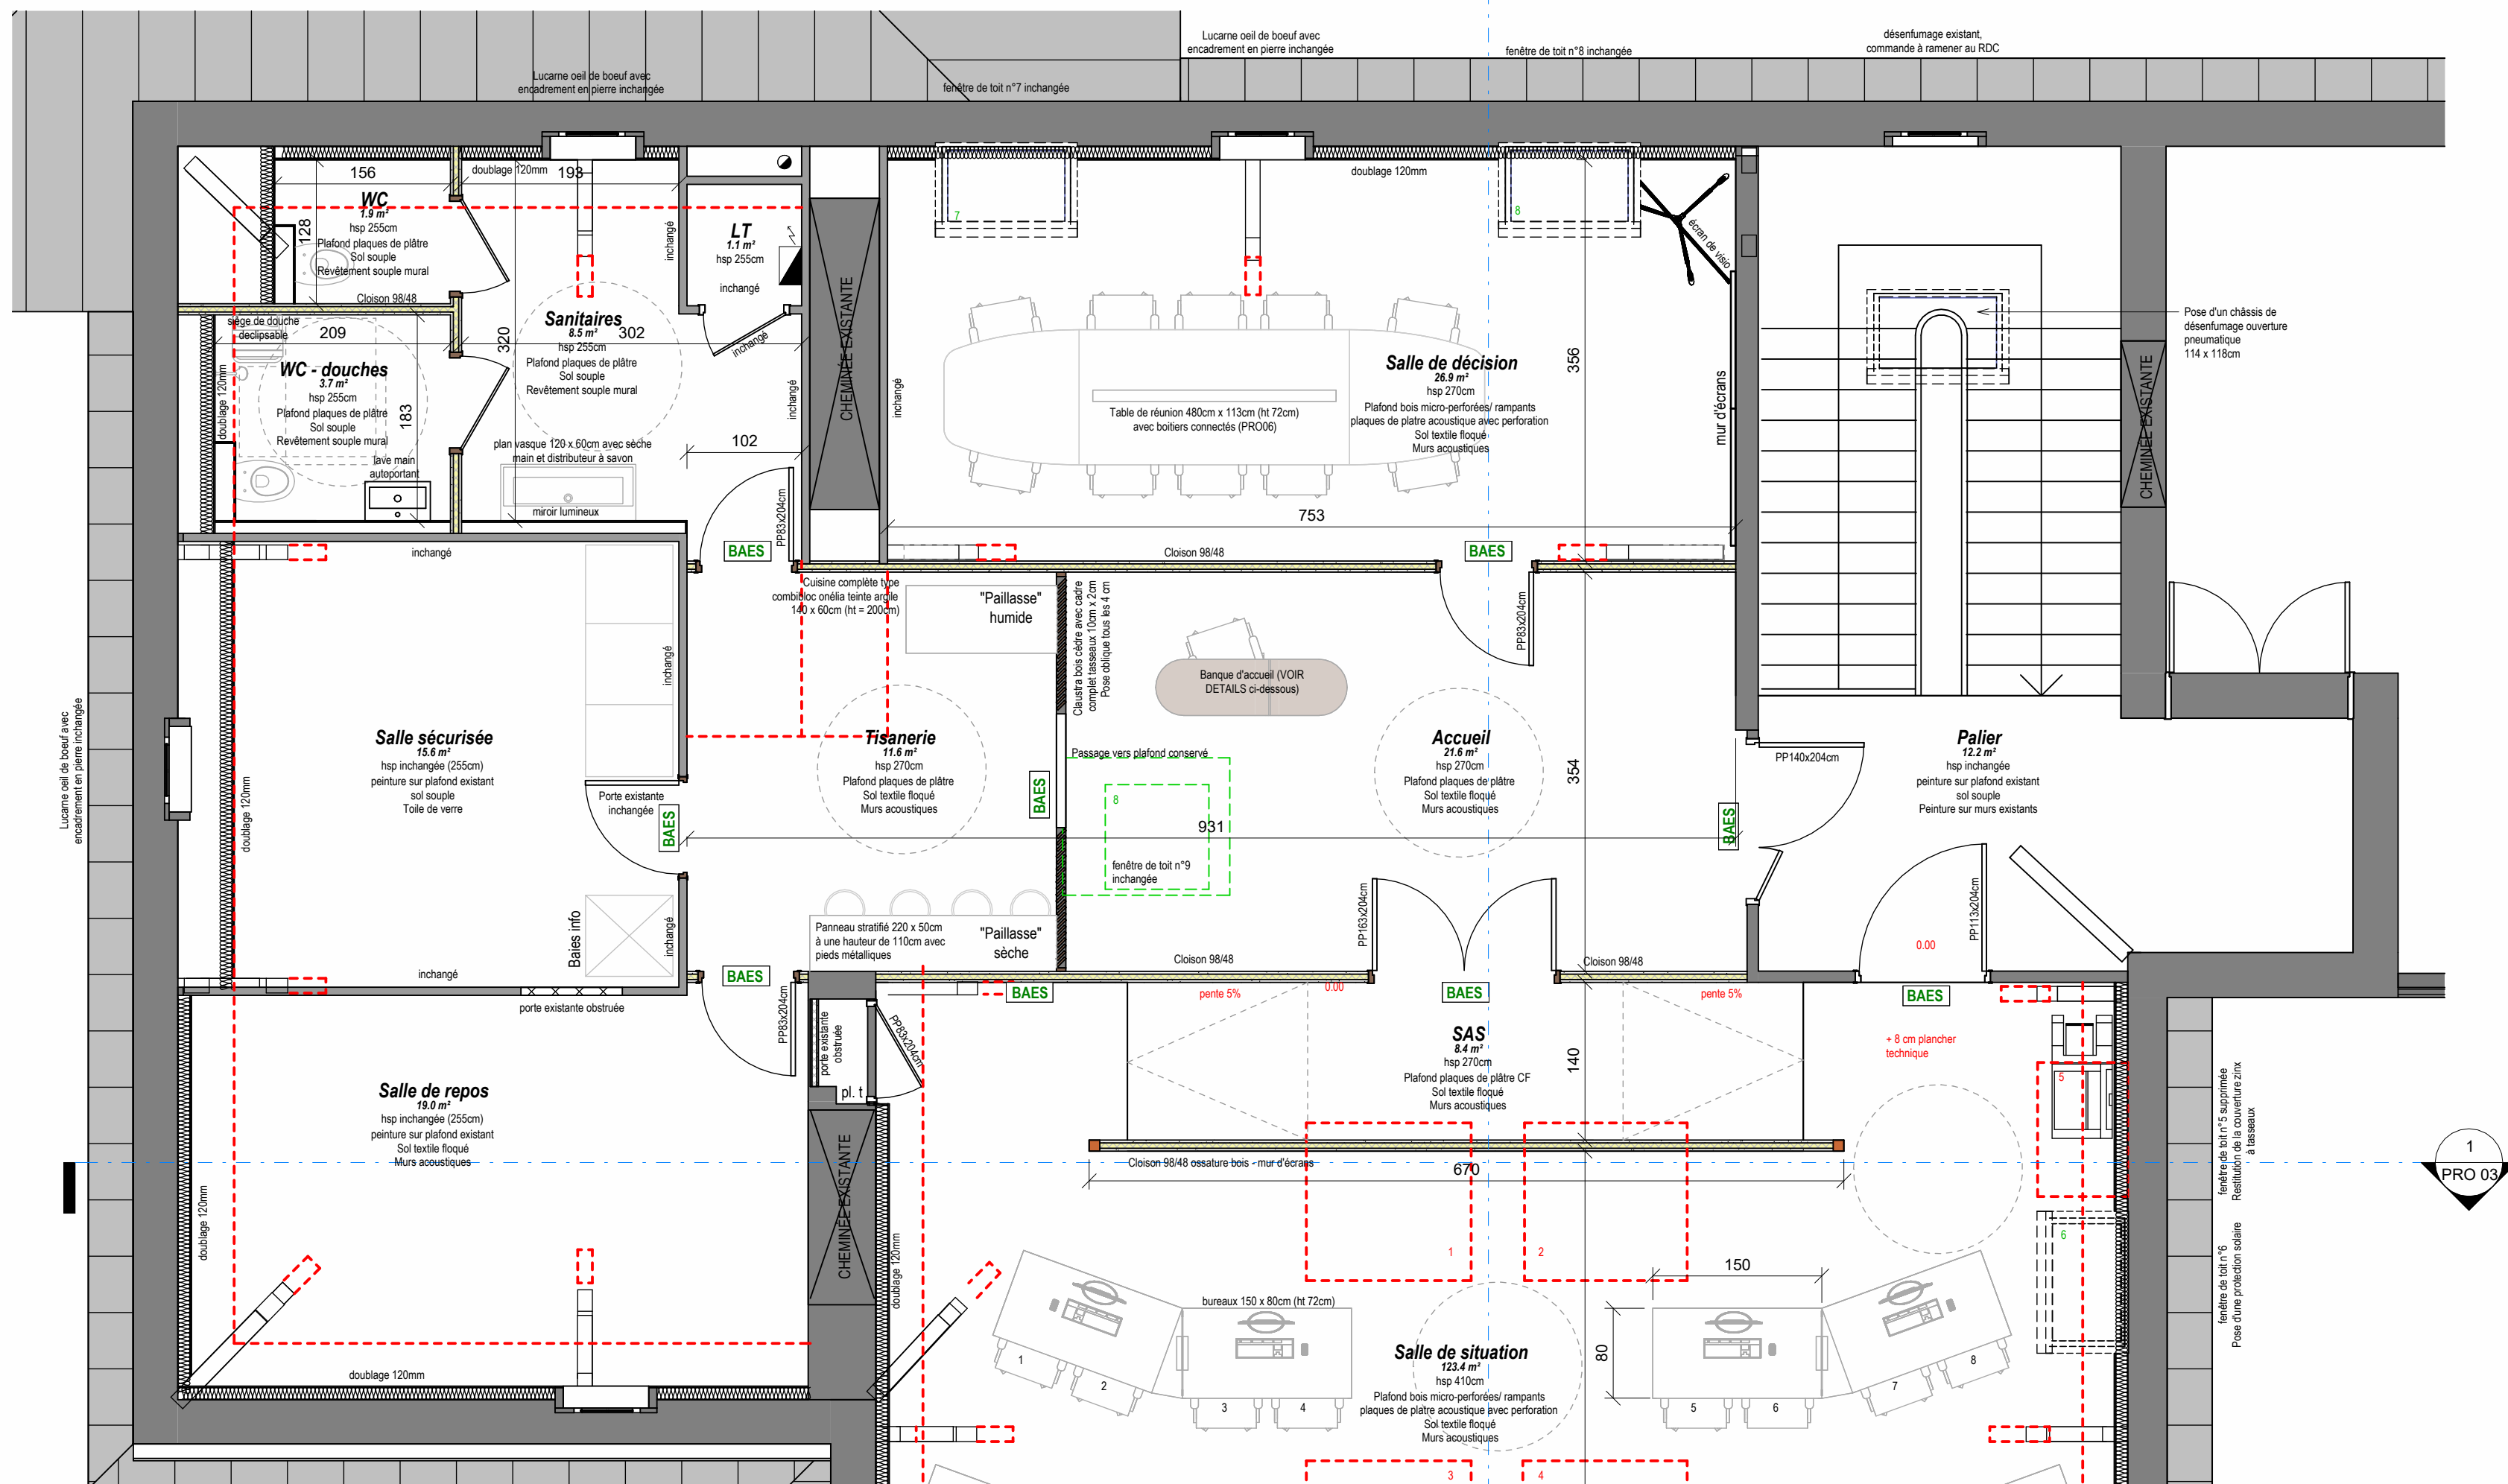


1 PLAN INTERIEUR - PROJET
Ech : 1 : 50

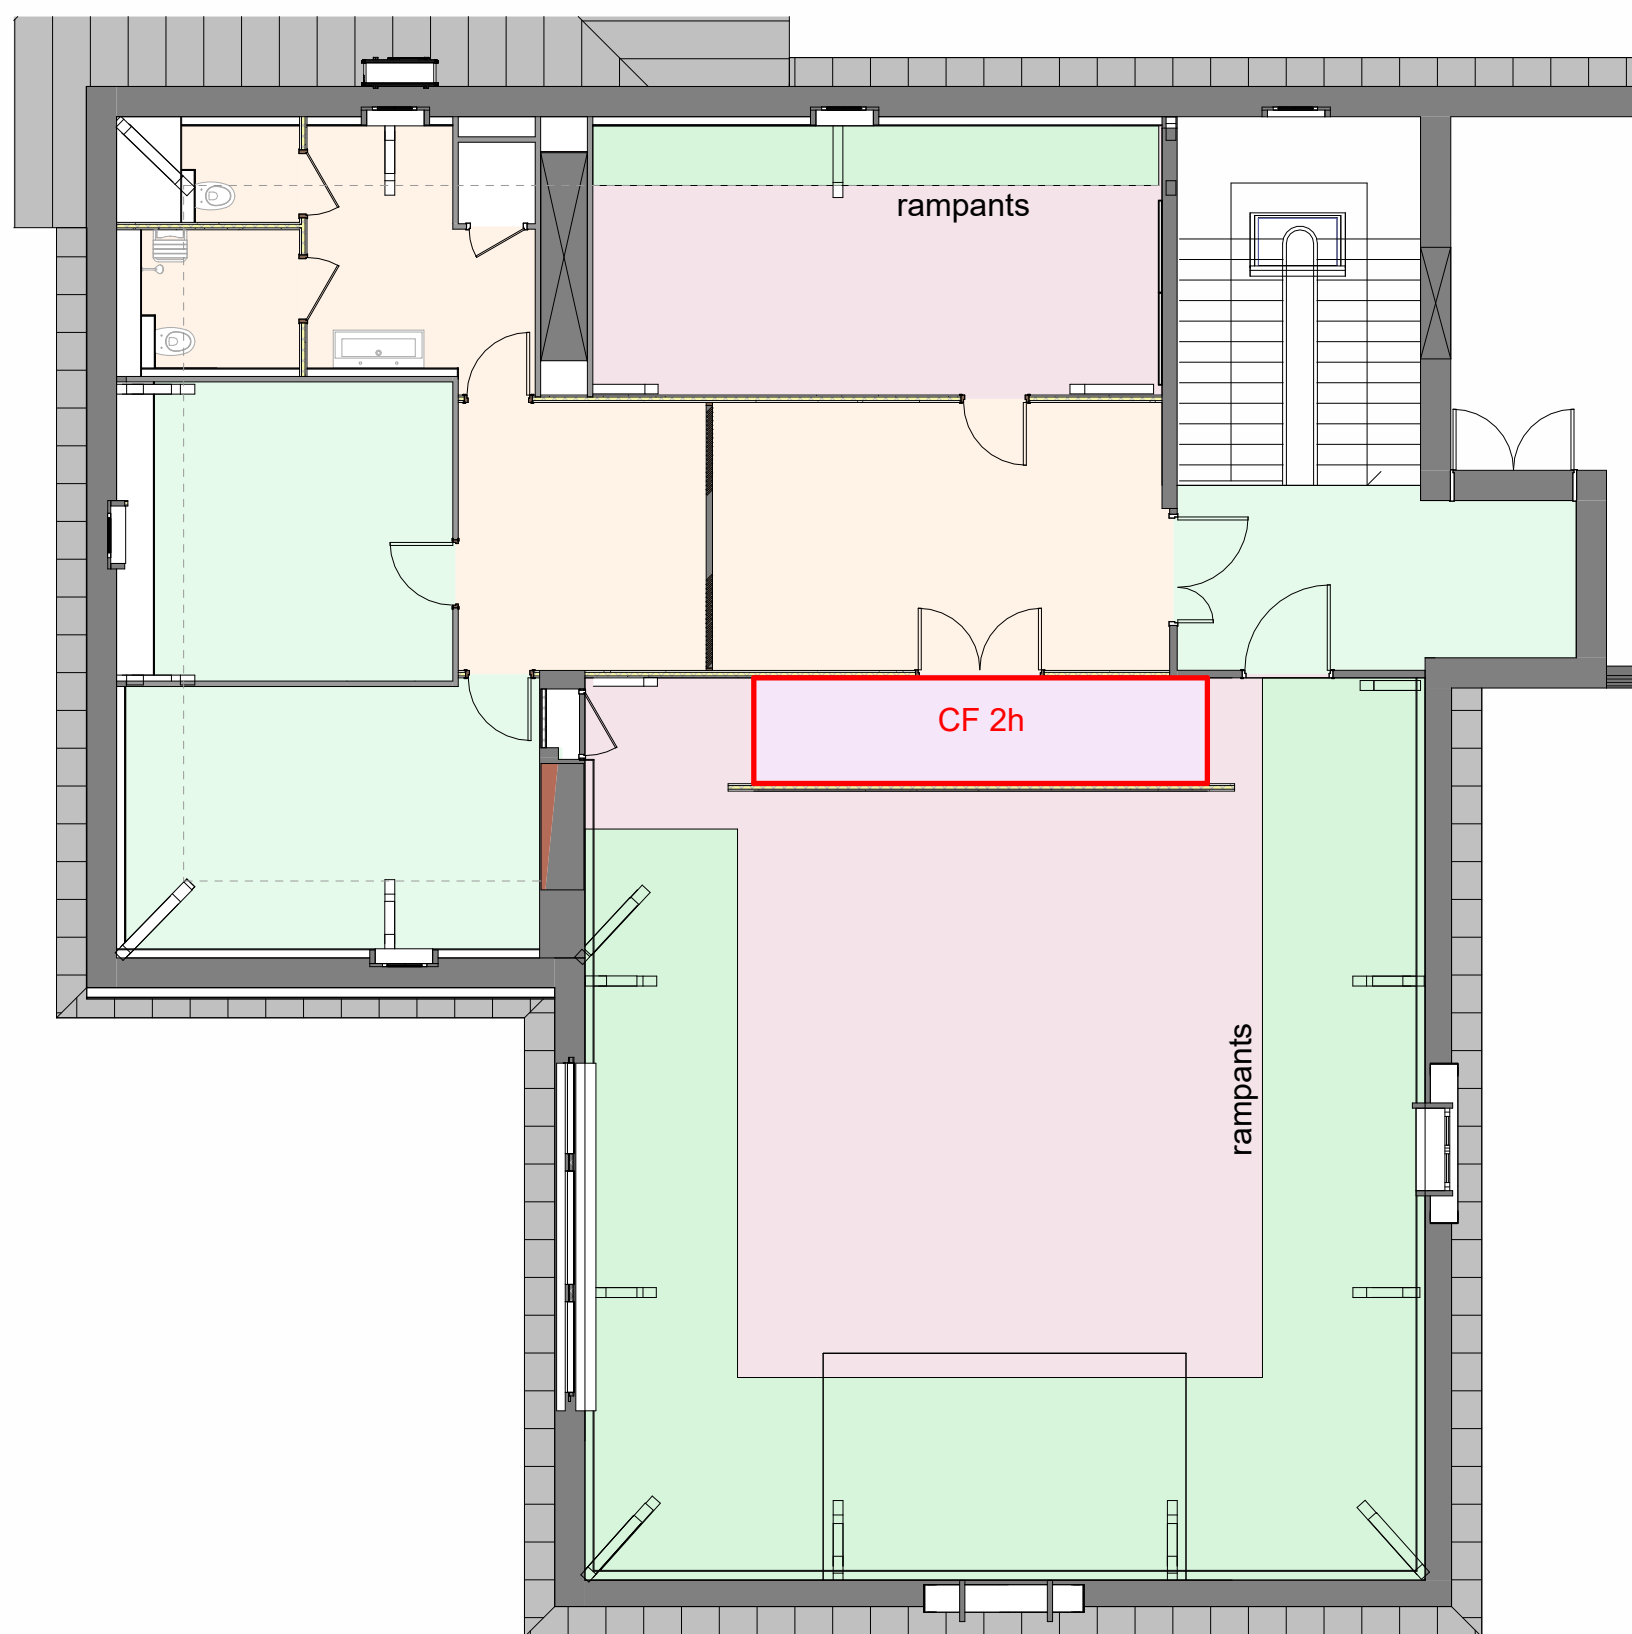


5 PLAN INTERIEUR - PLAFONDS
Ech : 1 : 100

REVETEMENTS SOLS ET MURAUX
Ech : 1 : 50

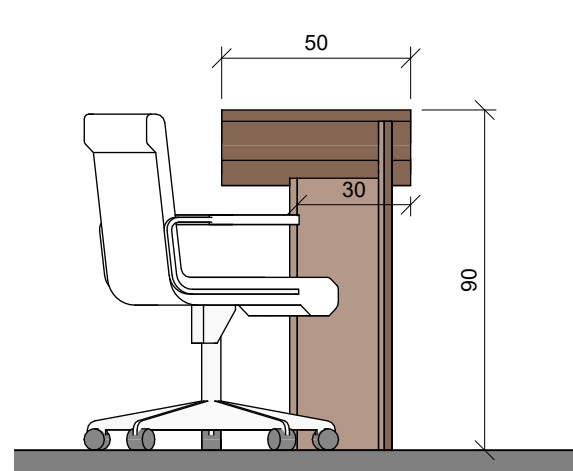

6 COUPE SUR BANQUE ACCUEIL
Ech : 1 : 20

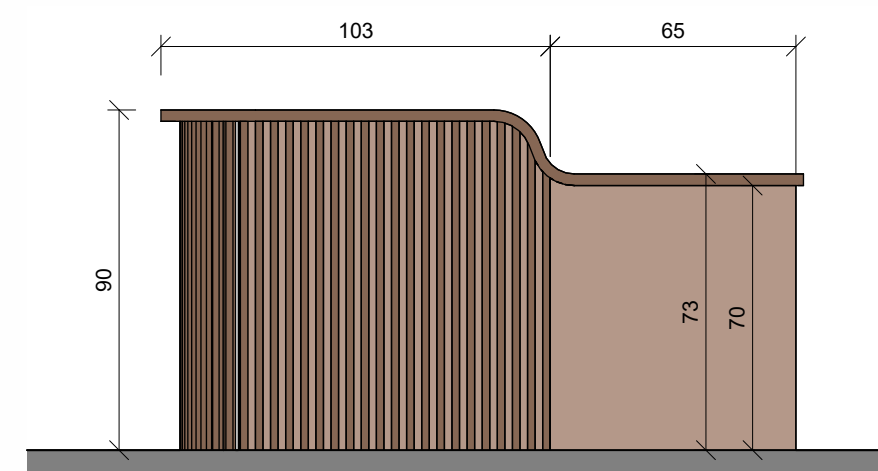

7 DETAIL BANQUE ACCUEIL
Ech : 1 : 20



2 PLAN DE SITUATION
Ech : 1 : 2000



3 CADASTRE
Ech : 1 : 500



RESTRUCTURATION DU CENTRE OPERATIONNEL DEPARTEMENTAL (COD) DE LA PREFECTURE DE L'AUBE

PREFECTURE DE L'AUBE

2 rue Pierre Labonde 10000 TROYES

ESQ	APS	APD	PRO	ACT	VISA	DET	AOR	DCE
-----	-----	-----	-----	-----	------	-----	-----	-----

PRO 02	Description	Echelle
	PLANS INTERIEURS PLAN INTERIEUR, PLAN DE PLAFONDS, PLAN DE REVETEMENTS, DETAILS BANQUE D'ACCUEIL, PLAN DE SITUATION ET PLAN CADASTRAL	Comme indiqué

DATE PLAN : le 24/10/2025
DATES MODIFICATIONS
DESSIN : AM

AFFAIRE N° 2505

Lenoir & Associés
Architectes D.P.L.G.

57, Rue des Fossés B.P. 48
10403 Nogent sur Seine Cedex
E-mail : contact@lenoir-associés.com
Tél : 03 25 39 99 14 Fax : 03 25 39 80 95
Site internet : www.lenoir-associés.com



**PREFET
DE L'AUBE**
Liberté
Égalité
Fraternité