


**Requalification des Halls
de l'Université Paris Nanterre
Aménagements d'espaces de convivialité, de rencontre et de travail - tiers lieux**

Annexe 3 : Halls du campus de Nanterre plans des rez-de-chaussée

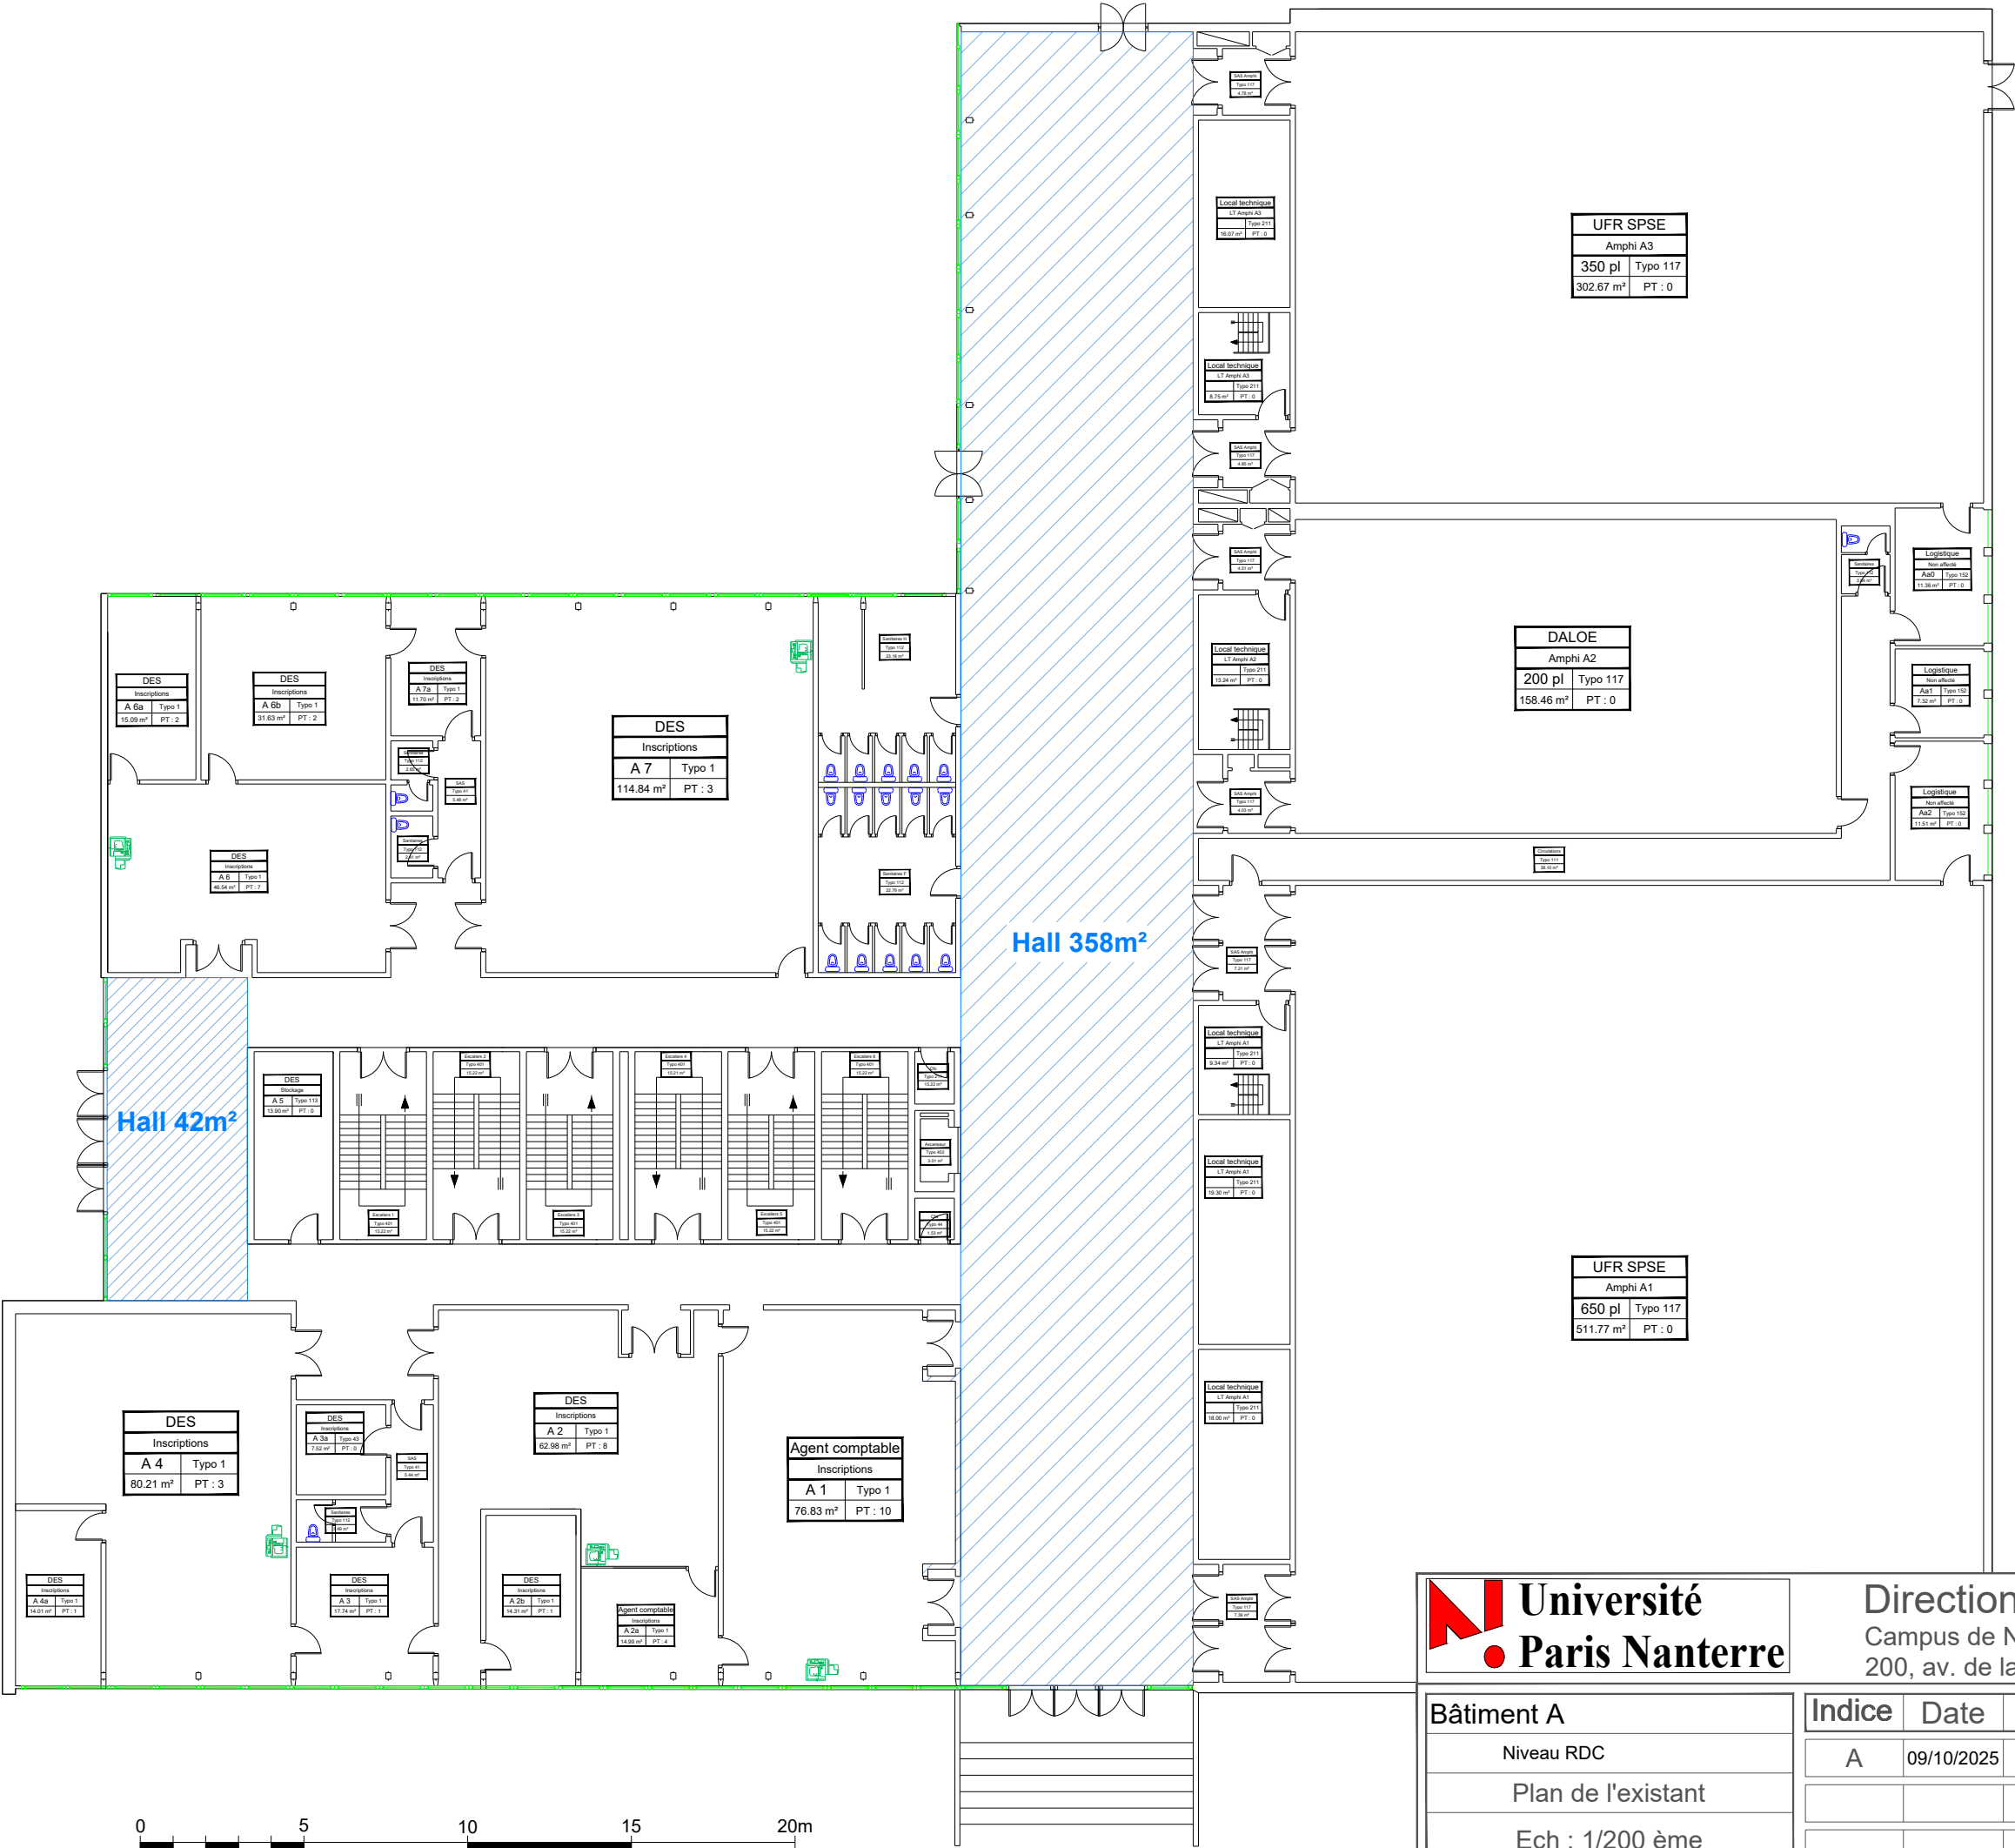




Direction du patrimoine
Campus de Nanterre.
200, av. de la République 92000 Nanterre

Bâtiment A
Niveau RDC
Plan de l'existant
Ech : 1/200 ème

Indice	Date	Modification
A	09/10/2025	

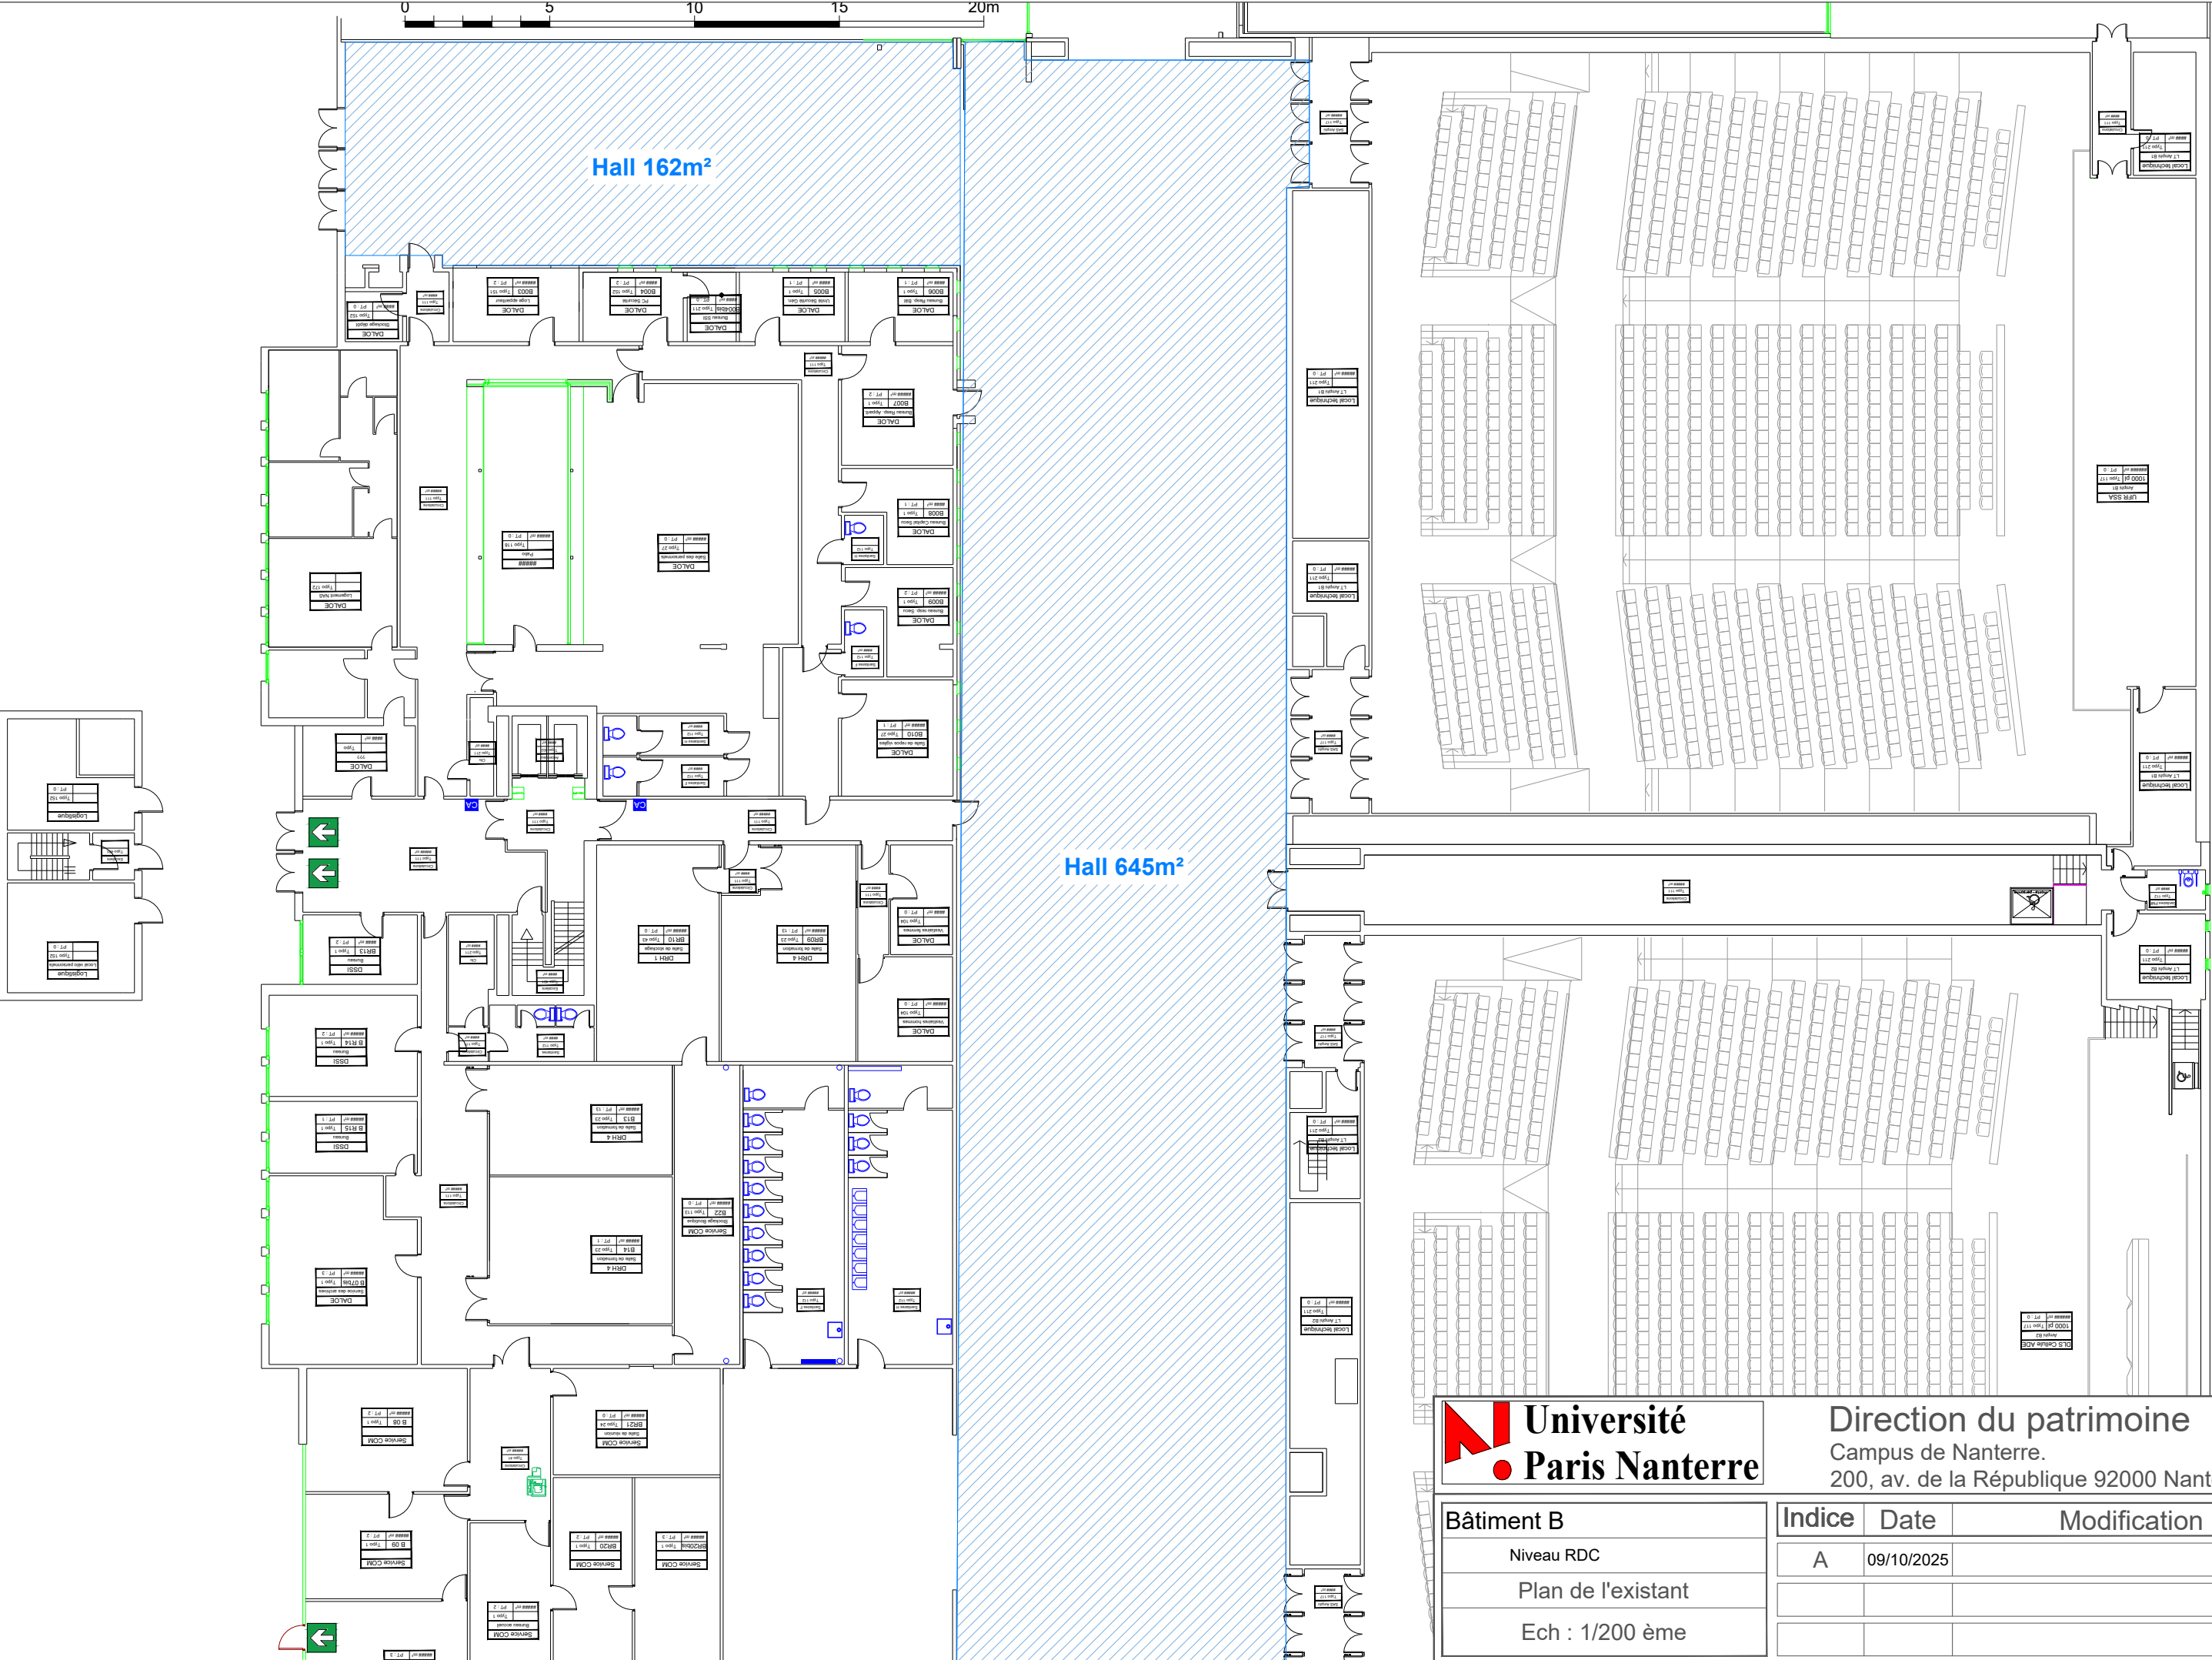


Direction du patrimoine
Campus de Nanterre.
200, av. de la République 92000 Nanterre

Bâtiment B
Niveau RDC
Plan de l'existant
Ech : 1/200 ème

Indice	Date	Modification
A	09/10/2025	

Bâtiment BFC - FORMATION CONTINU

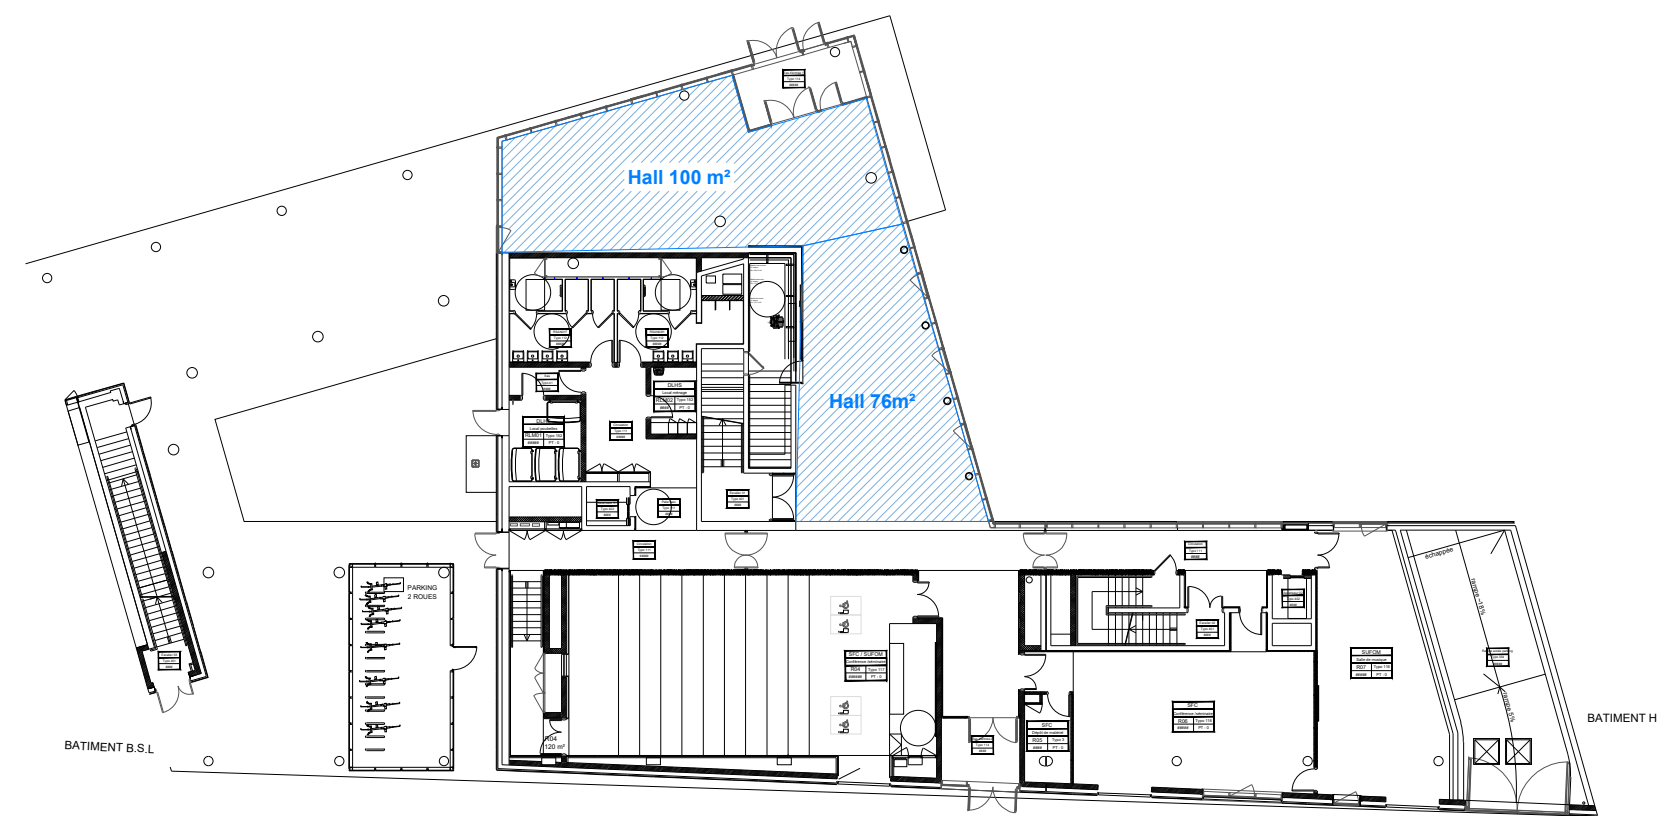

Direction du patrimoine
Campus de Nanterre.
200, av. de la République 92000 Nanterre

Bâtiment BFC
Niveau RDC
Plan de l'existant
Ech : 1/200 ème

Indice	Date	Modification
A	09/10/2025	


Bâtiment BSL - DELBO



Direction du patrimoine
Campus de Nanterre.
200, av. de la République 92000 Nanterre


Bâtiment BSL
Niveau RDC
Plan de l'existant
Ech : 1/200 ème

Indice	Date	Modification
A	09/10/2025	

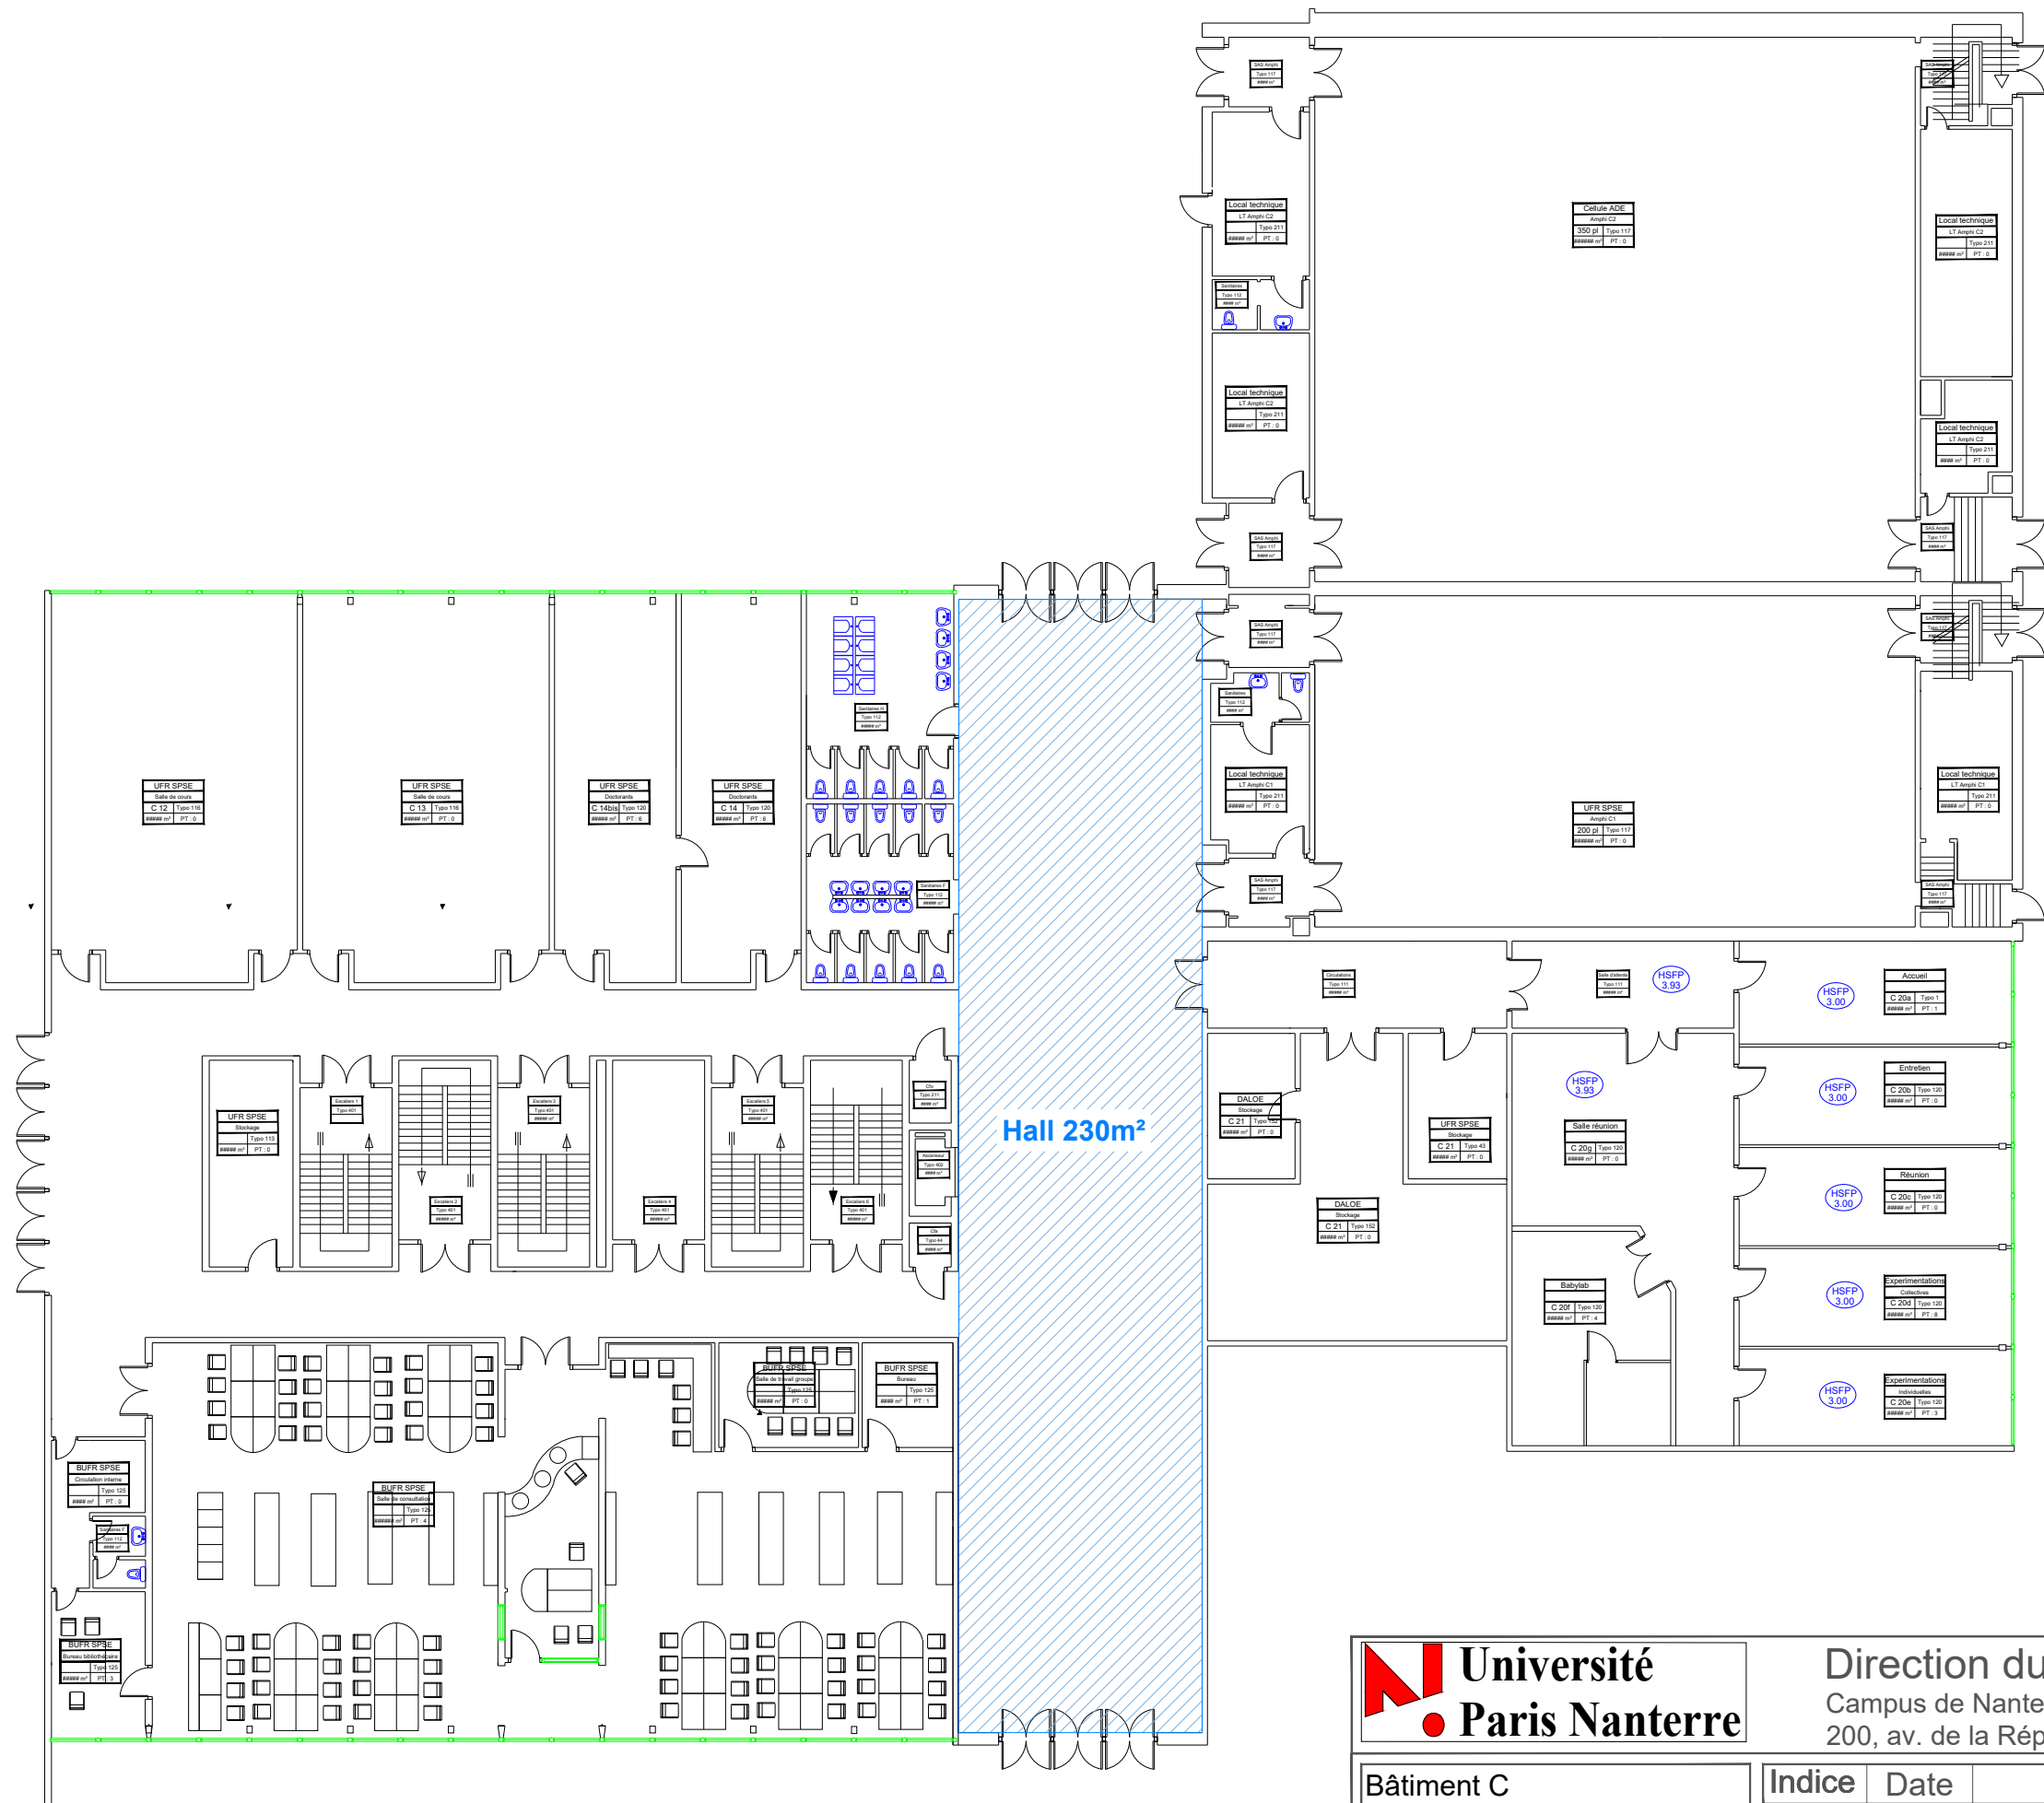

Direction du patrimoine
Campus de Nanterre.
200, av. de la République 92000 Nanterre

Bâtiment C	Indice	Date	Modification
Niveau RDC	A	09/10/2025	
Plan de l'existant			
Ech : 1/200 ème			

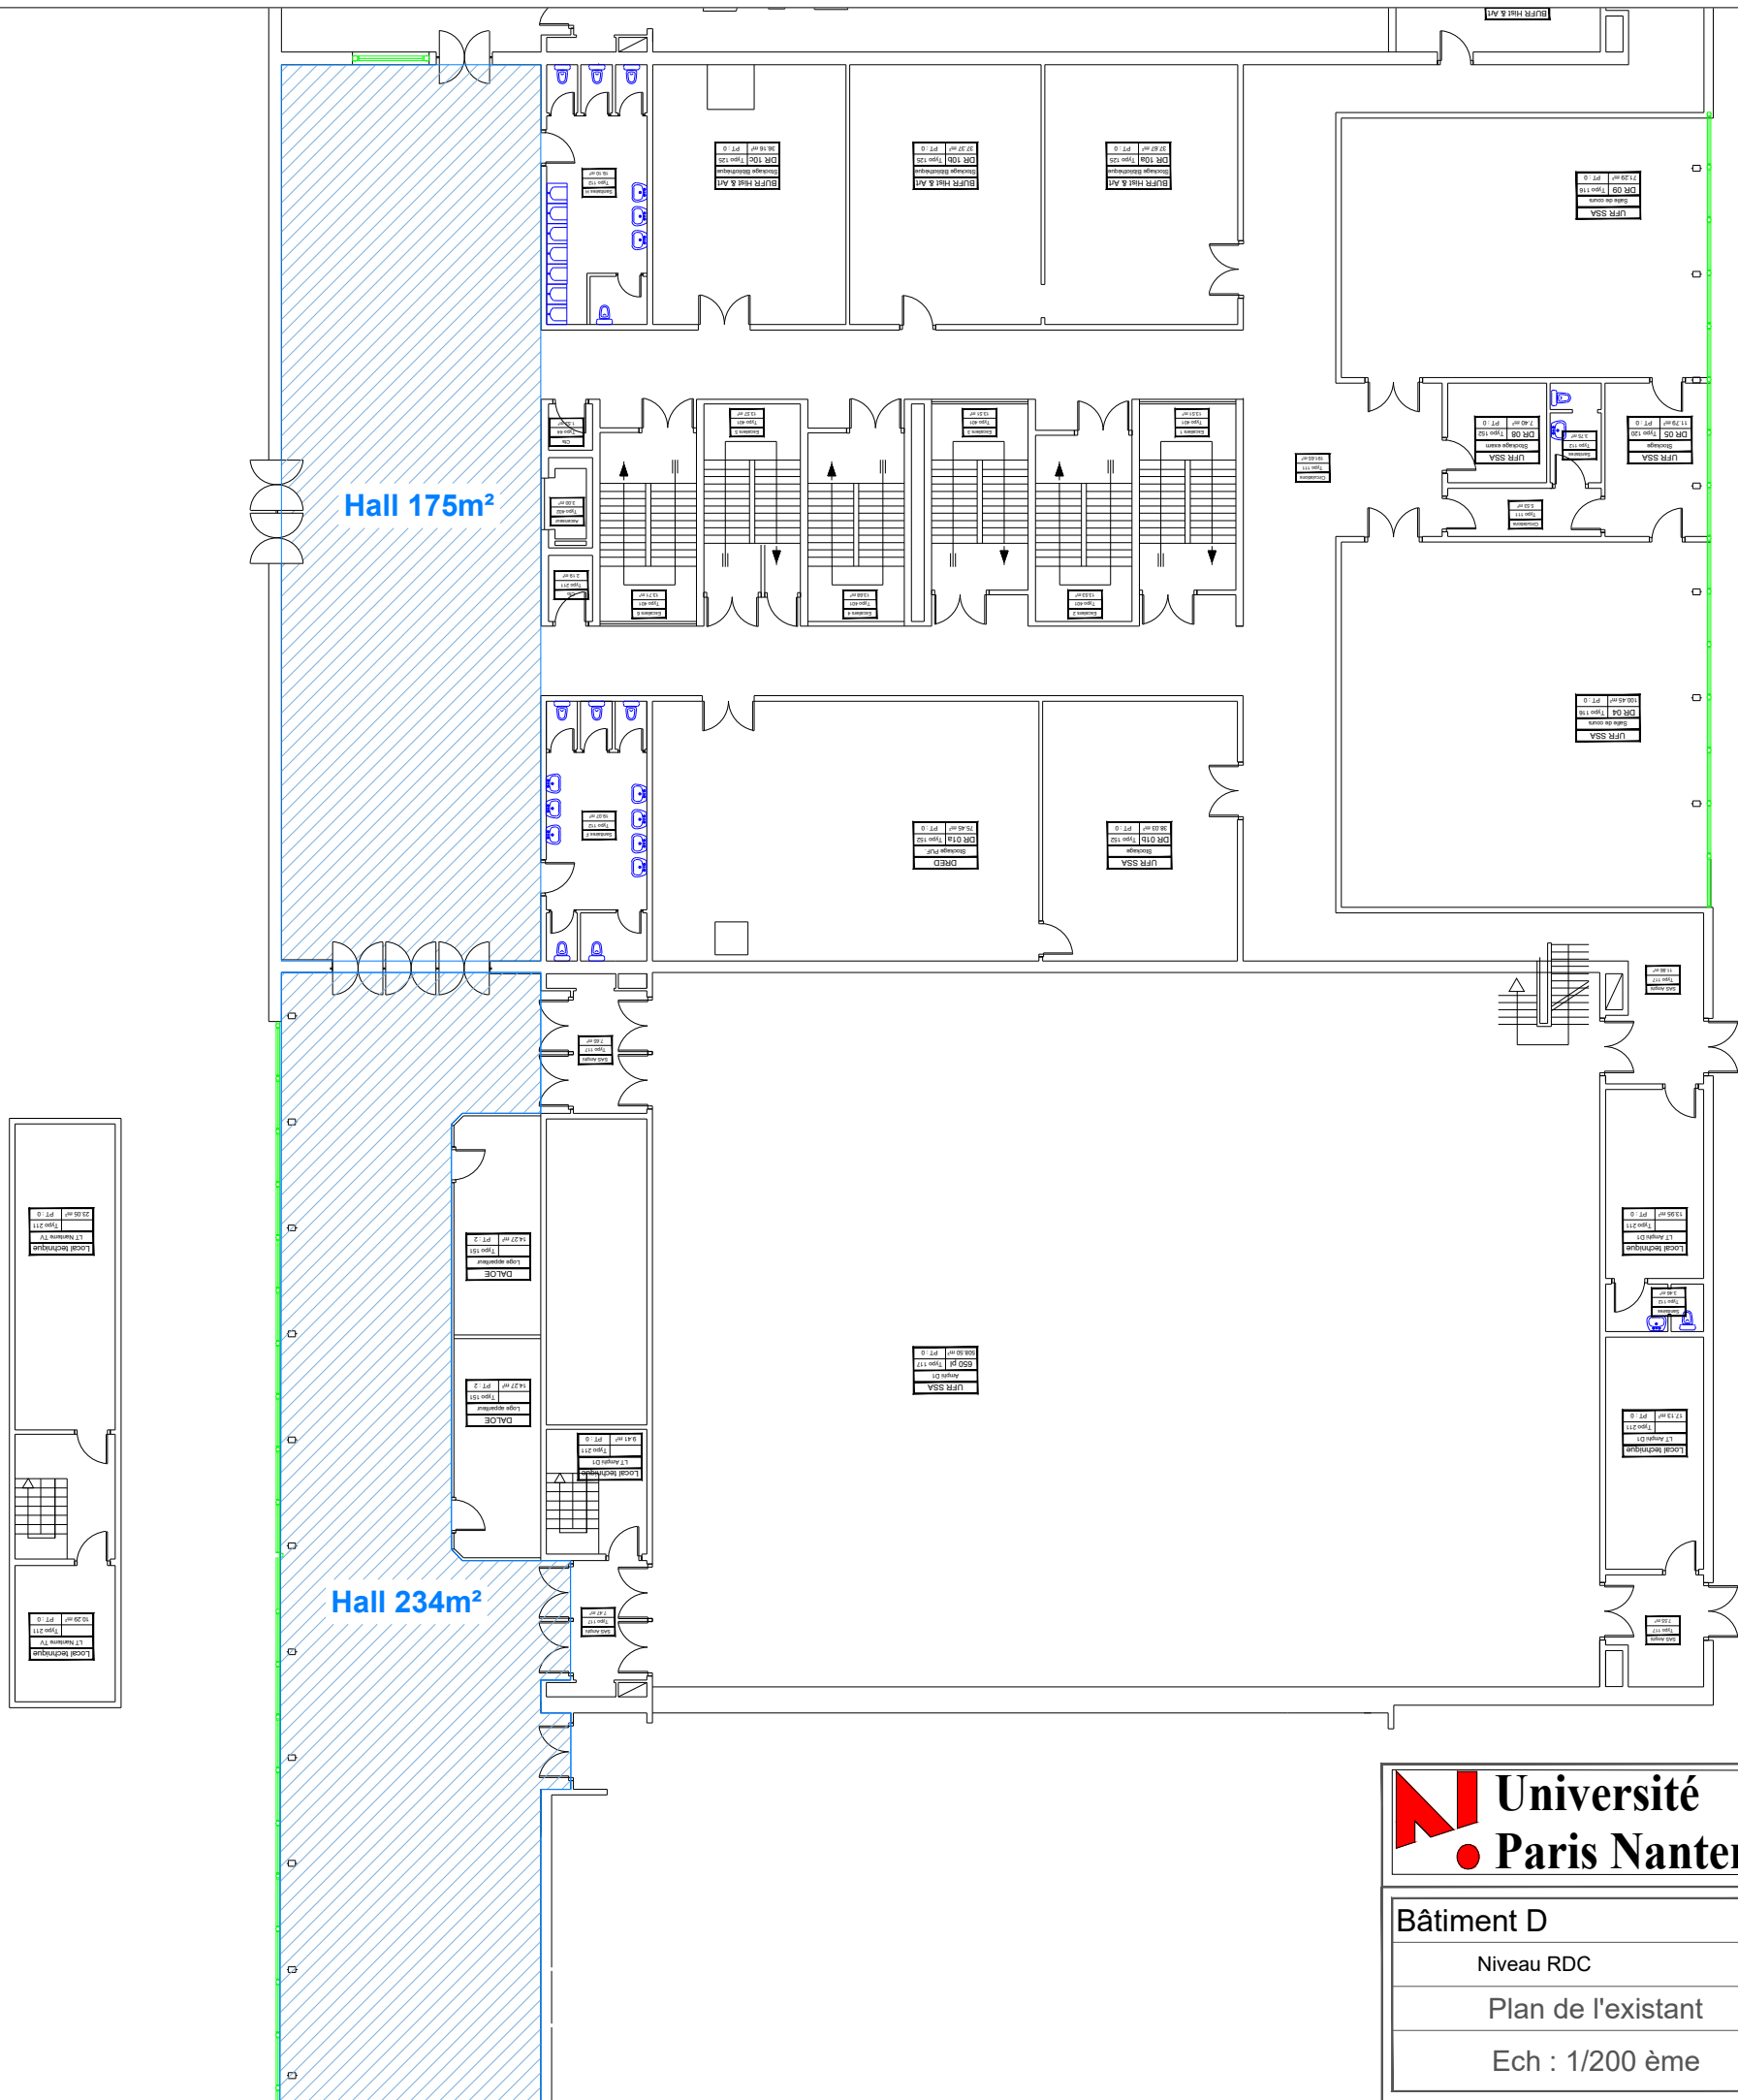


Direction du patrimoine
Campus de Nanterre.
200, av. de la République 92000 Nanterre


Bâtiment D
Niveau RDC
Plan de l'existant
Ech : 1/200 ème

Indice	Date	Modification
A	09/10/2025	

Bâtiment E - RAMNOUX

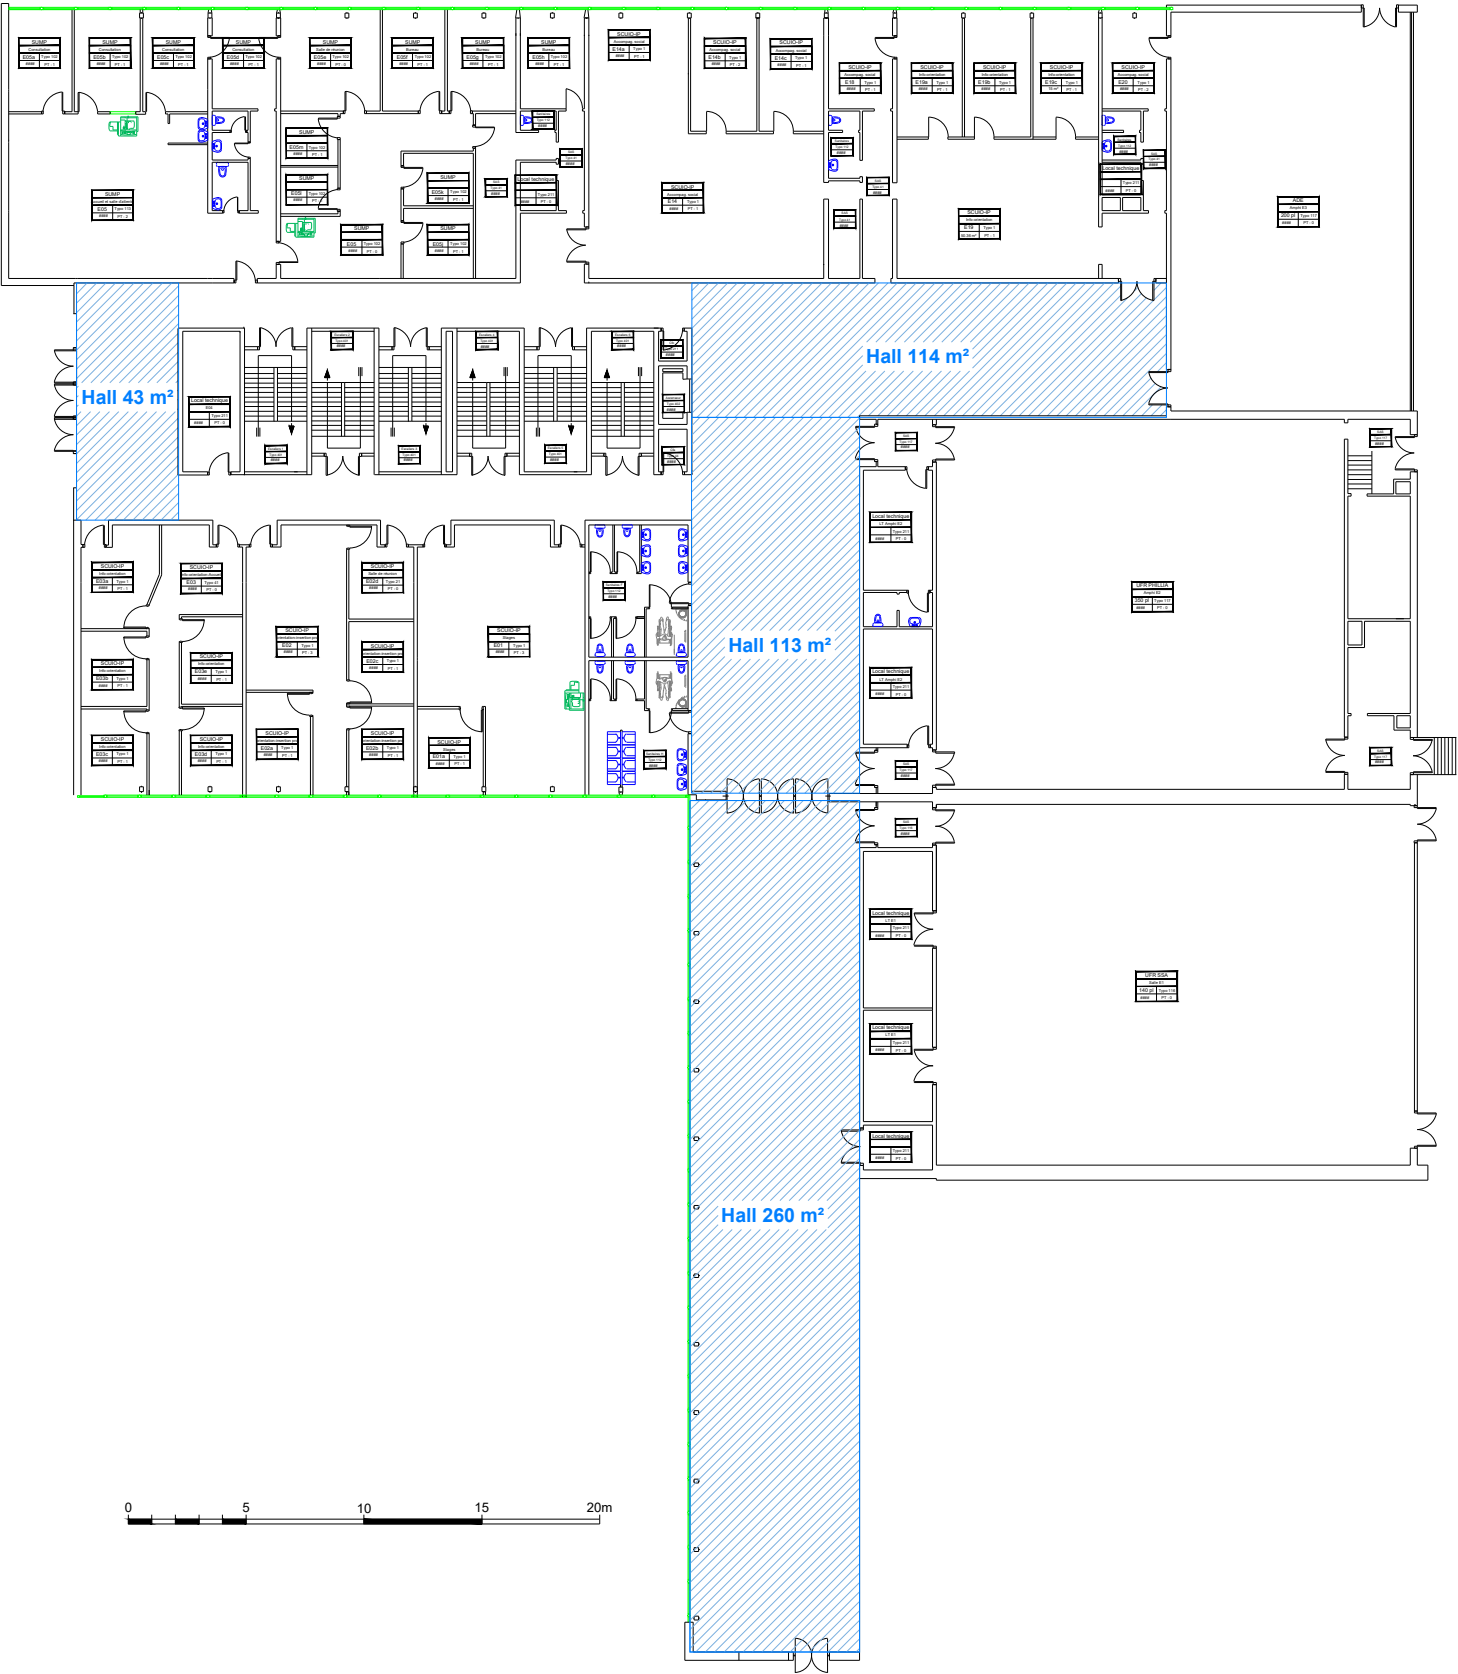


Bâtiment DD - ROUCHE

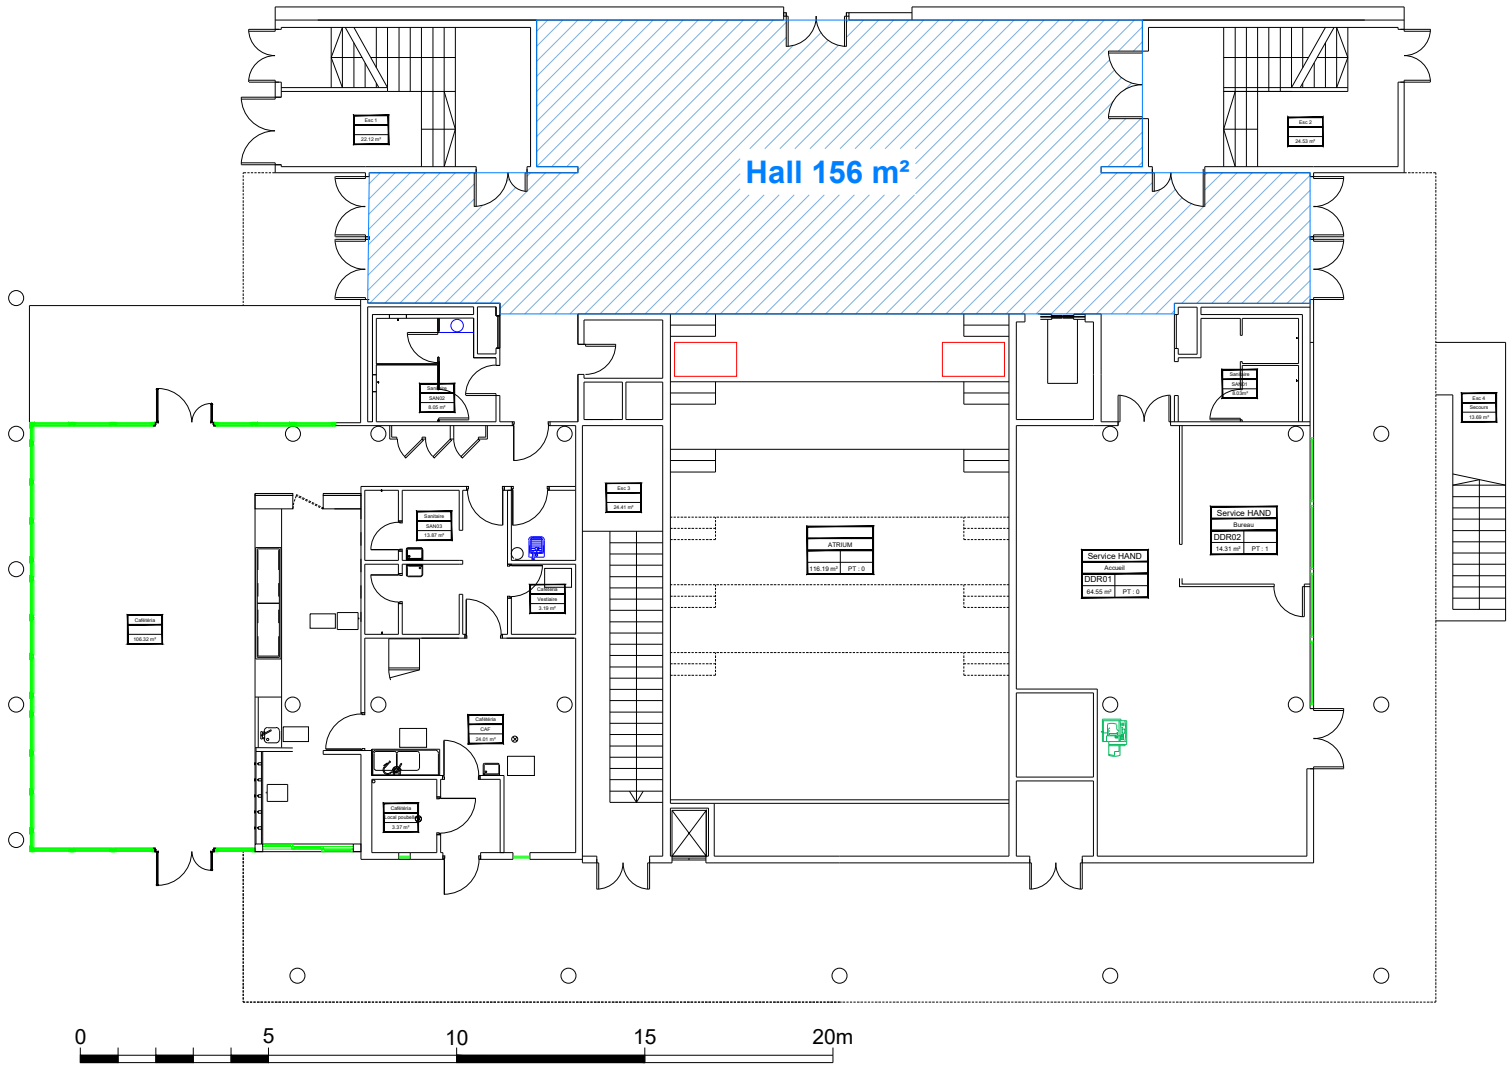

Direction du patrimoine
Campus de Nanterre.
200, av. de la République 92000 Nanterre

Bâtiment E et DD	Indice	Date	Modification
Niveau RDC	A	09/10/2025	
Plan de l'existant			
Ech : 1/200 ème			

Bâtiment F - VEIL

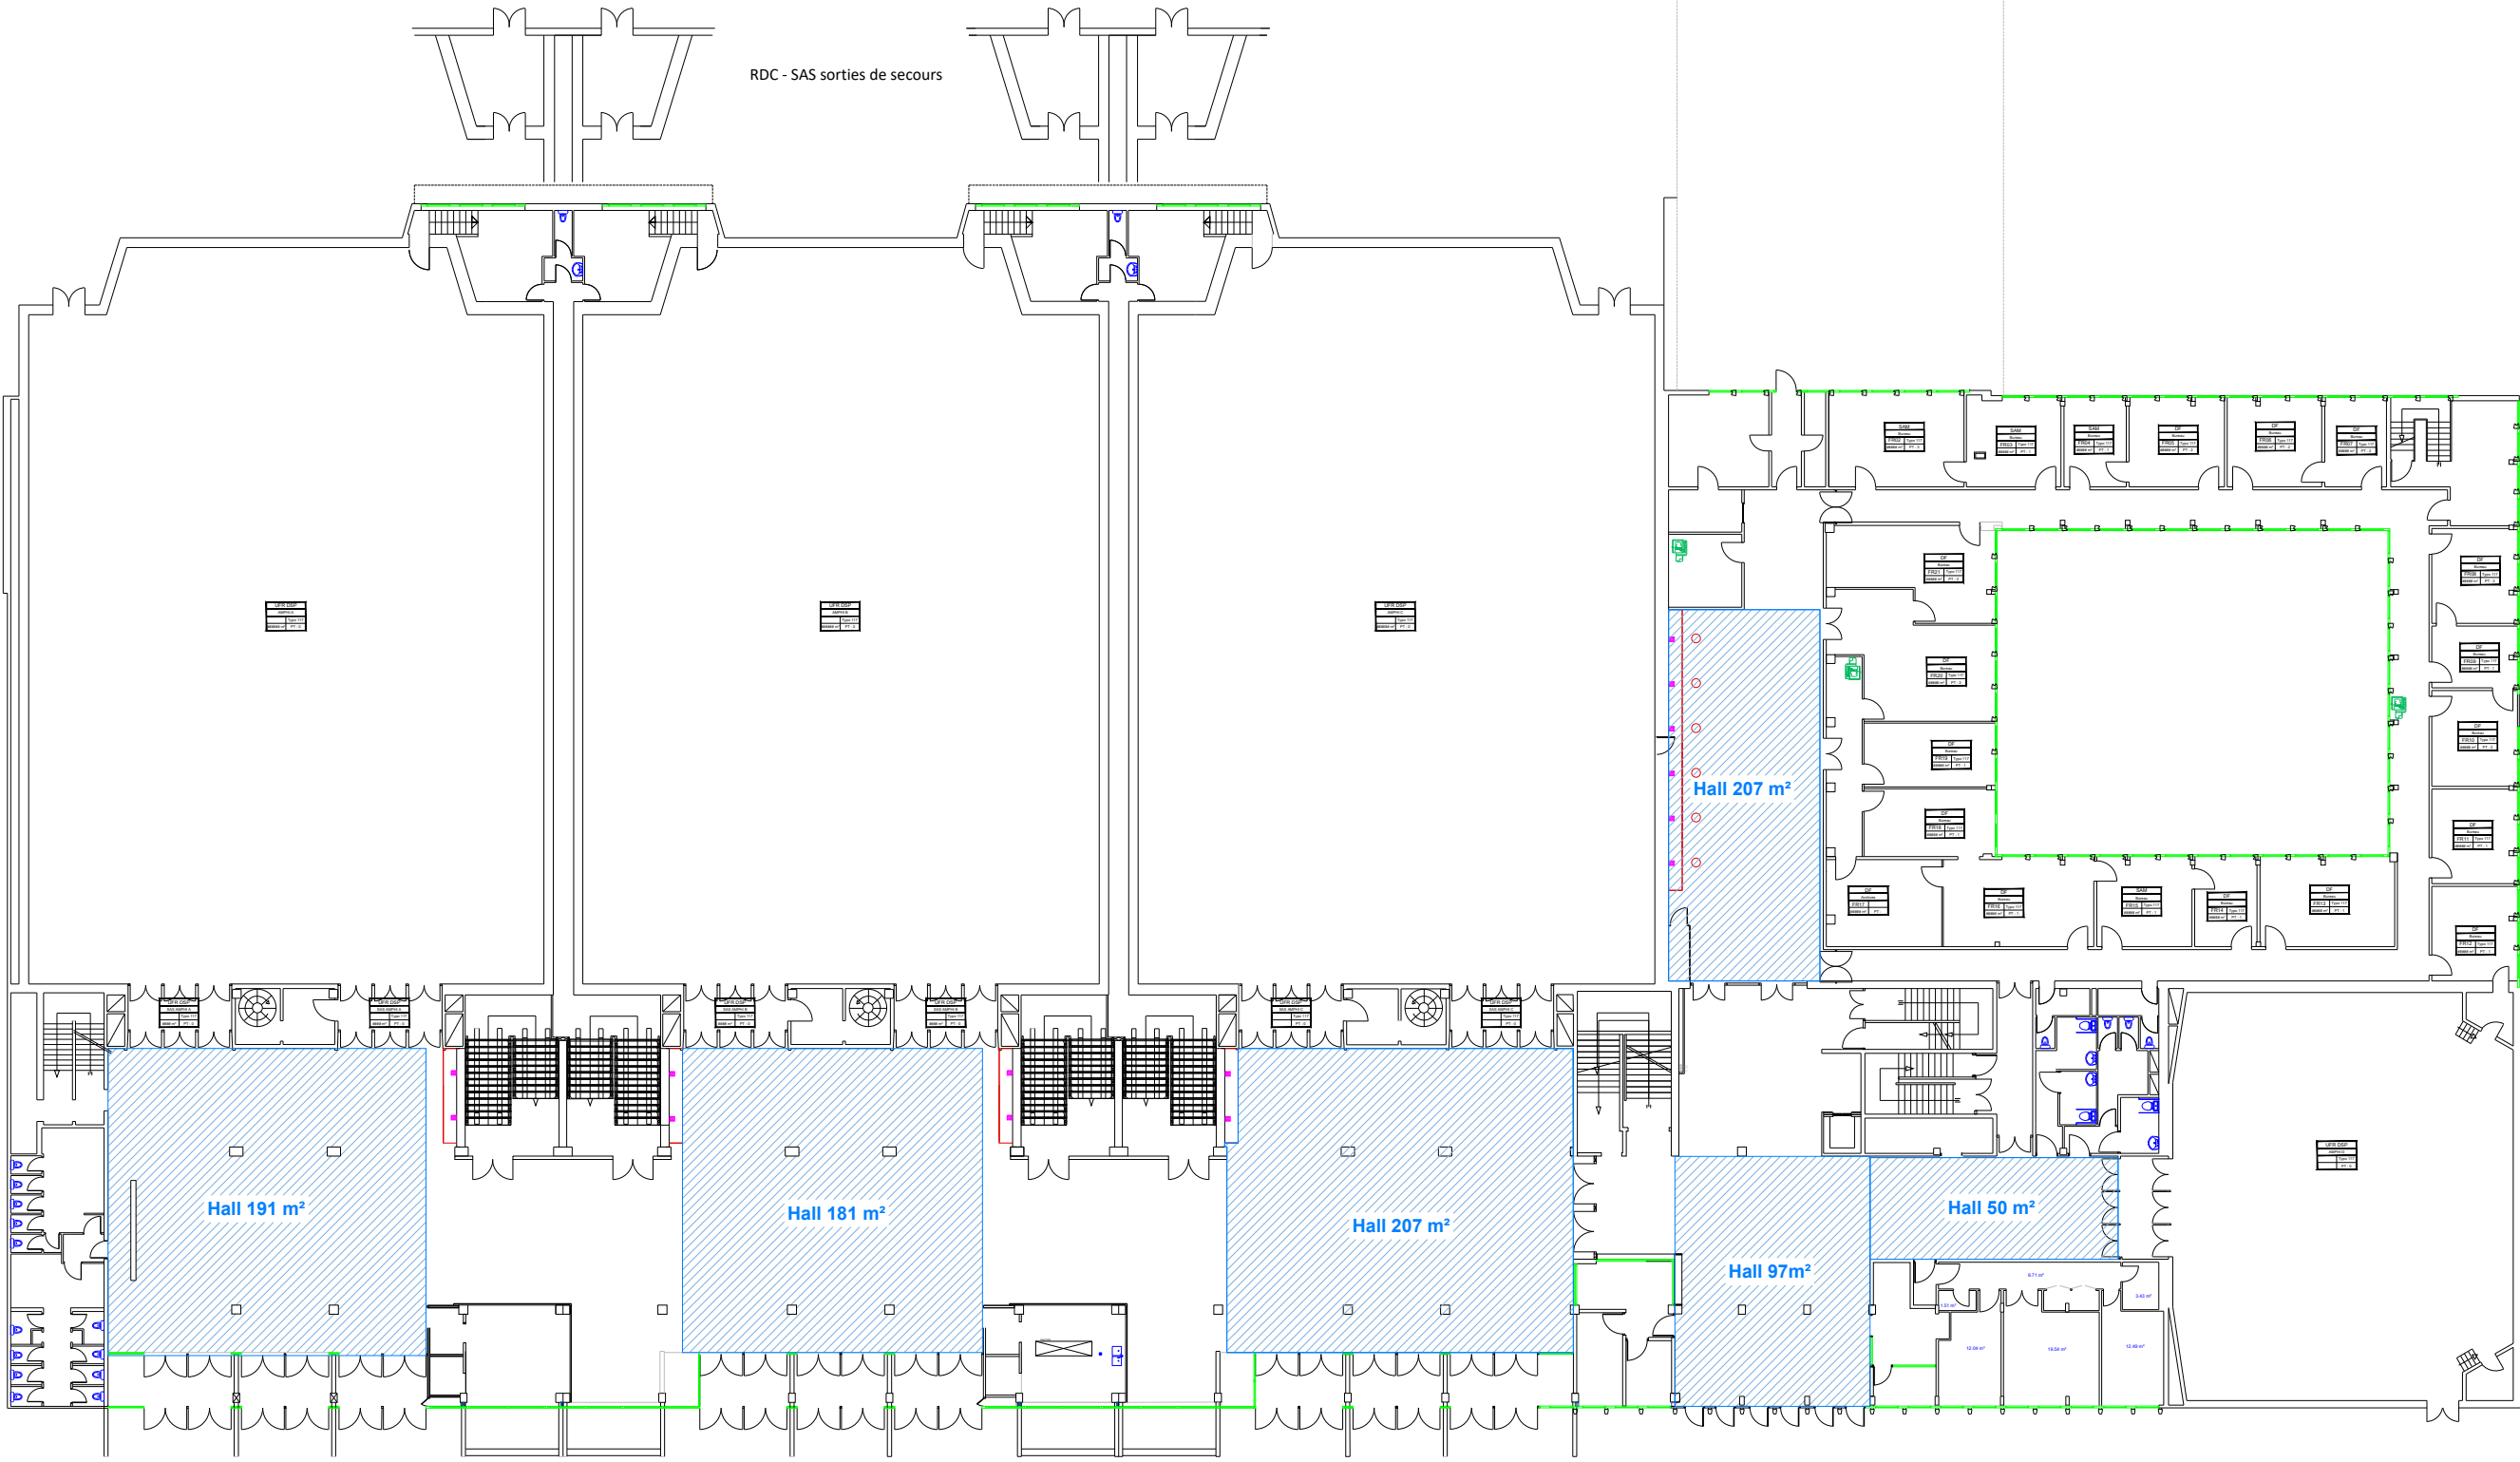


Direction du patrimoine
Campus de Nanterre.
200, av. de la République 92000 Nanterre

Bâtiment F
Niveau RDC
Plan de l'existant
Ech : 1/200 ème

Indice	Date	Modification
A	09/10/2025	

Bâtiment G - ALLAIS

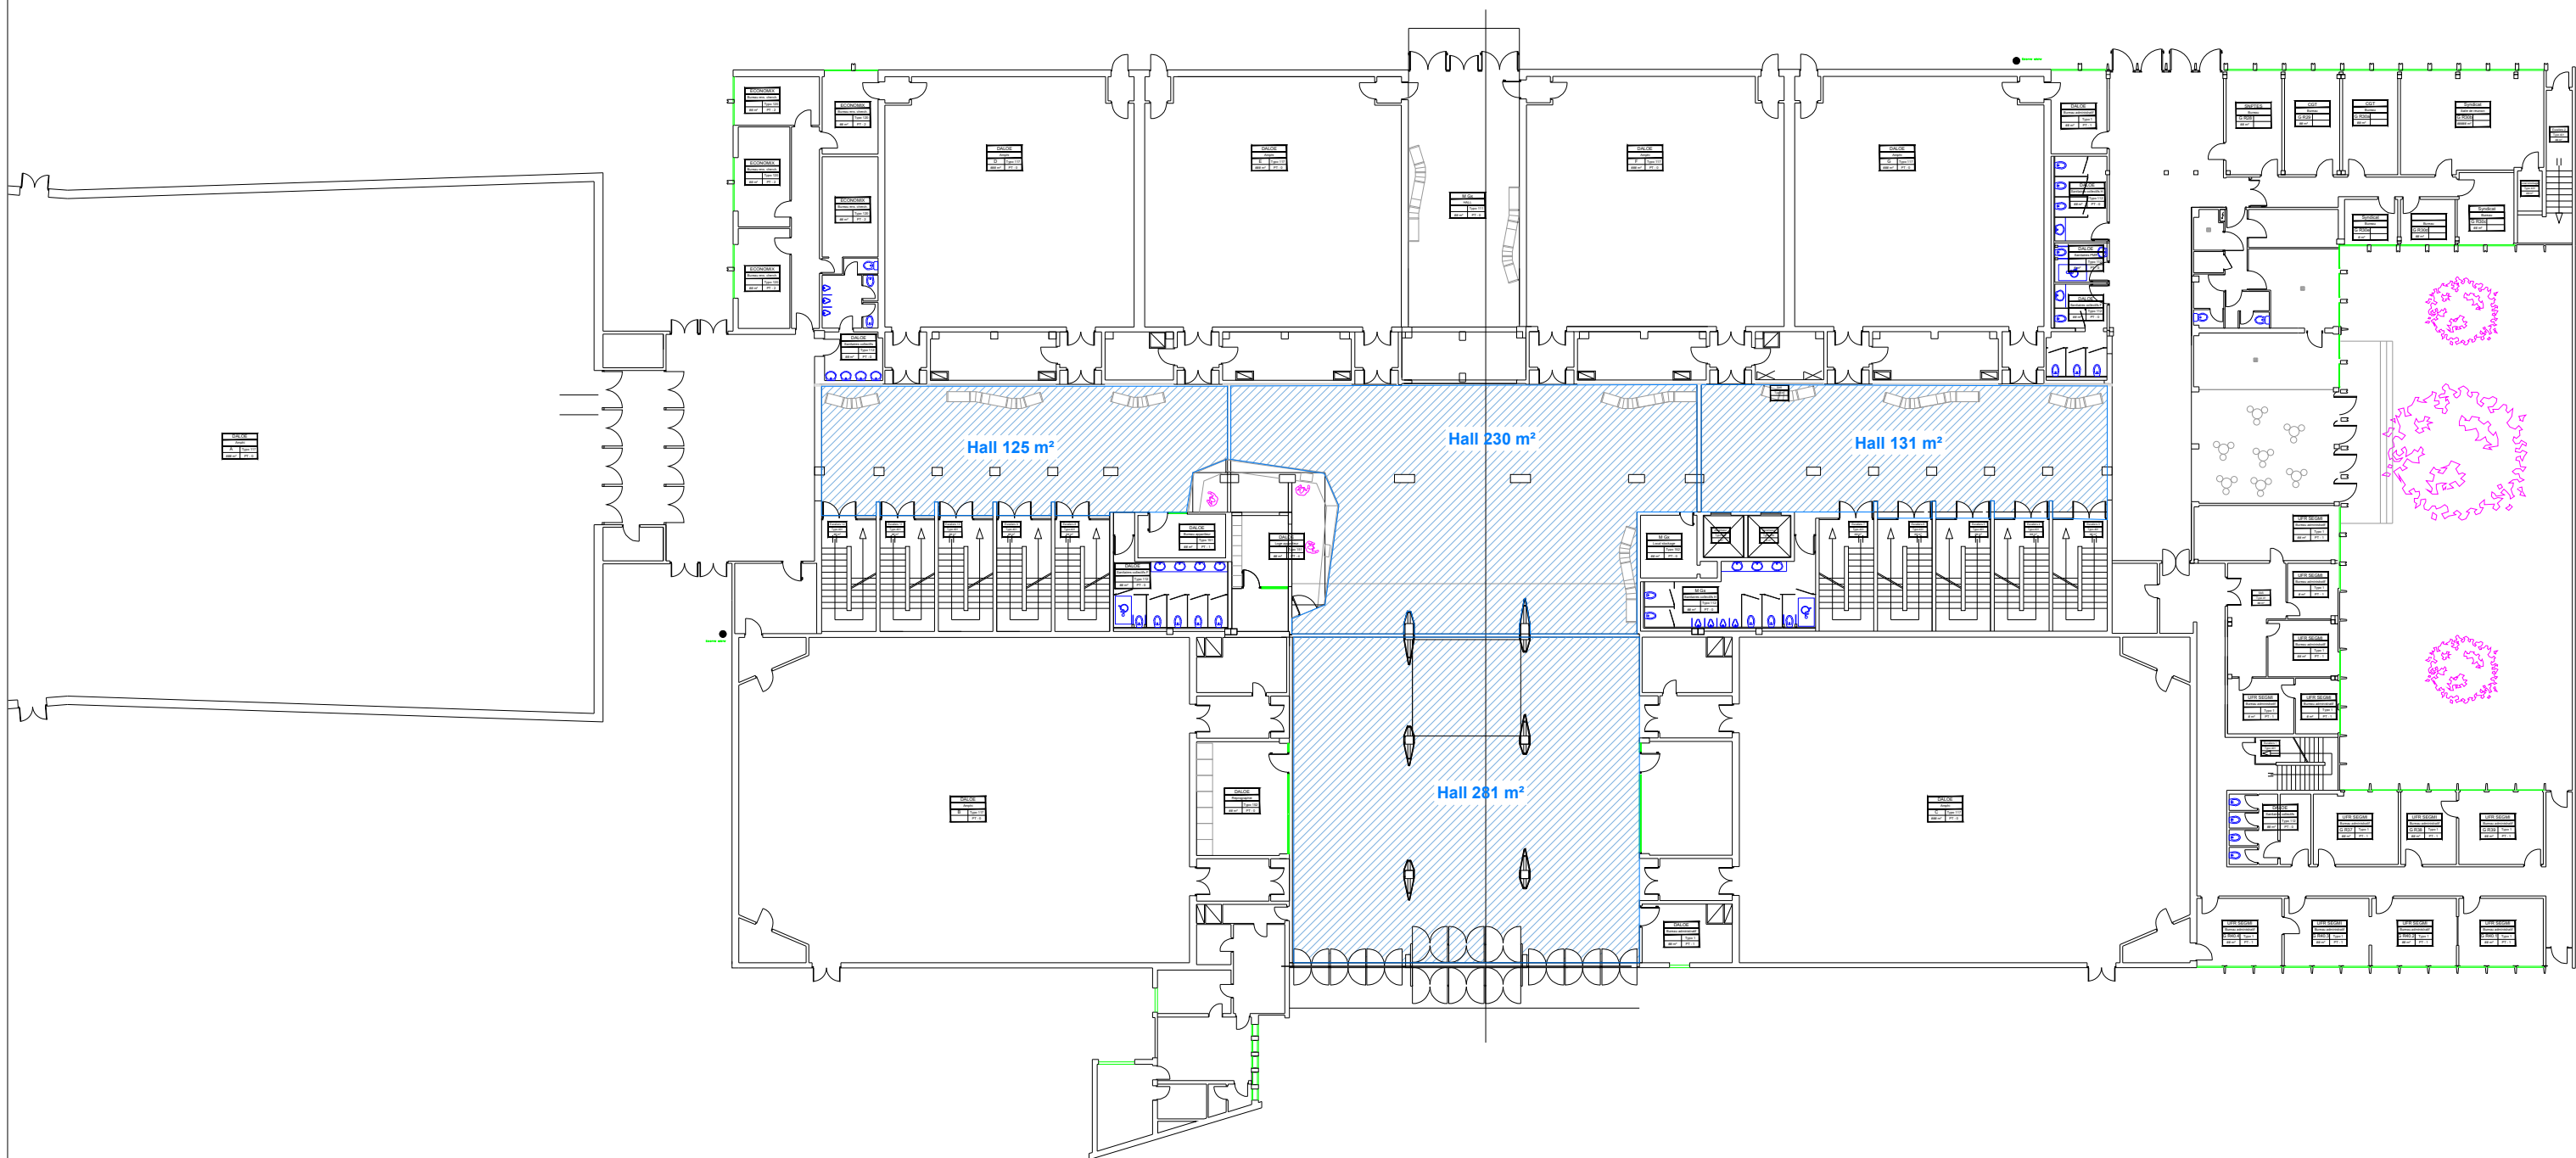


Direction du patrimoine
Campus de Nanterre.
200, av. de la République 92000 Nanterre


Bâtiment G
Niveau RDC
Plan de l'existant
Ech : 1/200 ème

Indice	Date	Modification
A	09/10/2025	

Bâtiment I - GYMNASÉ

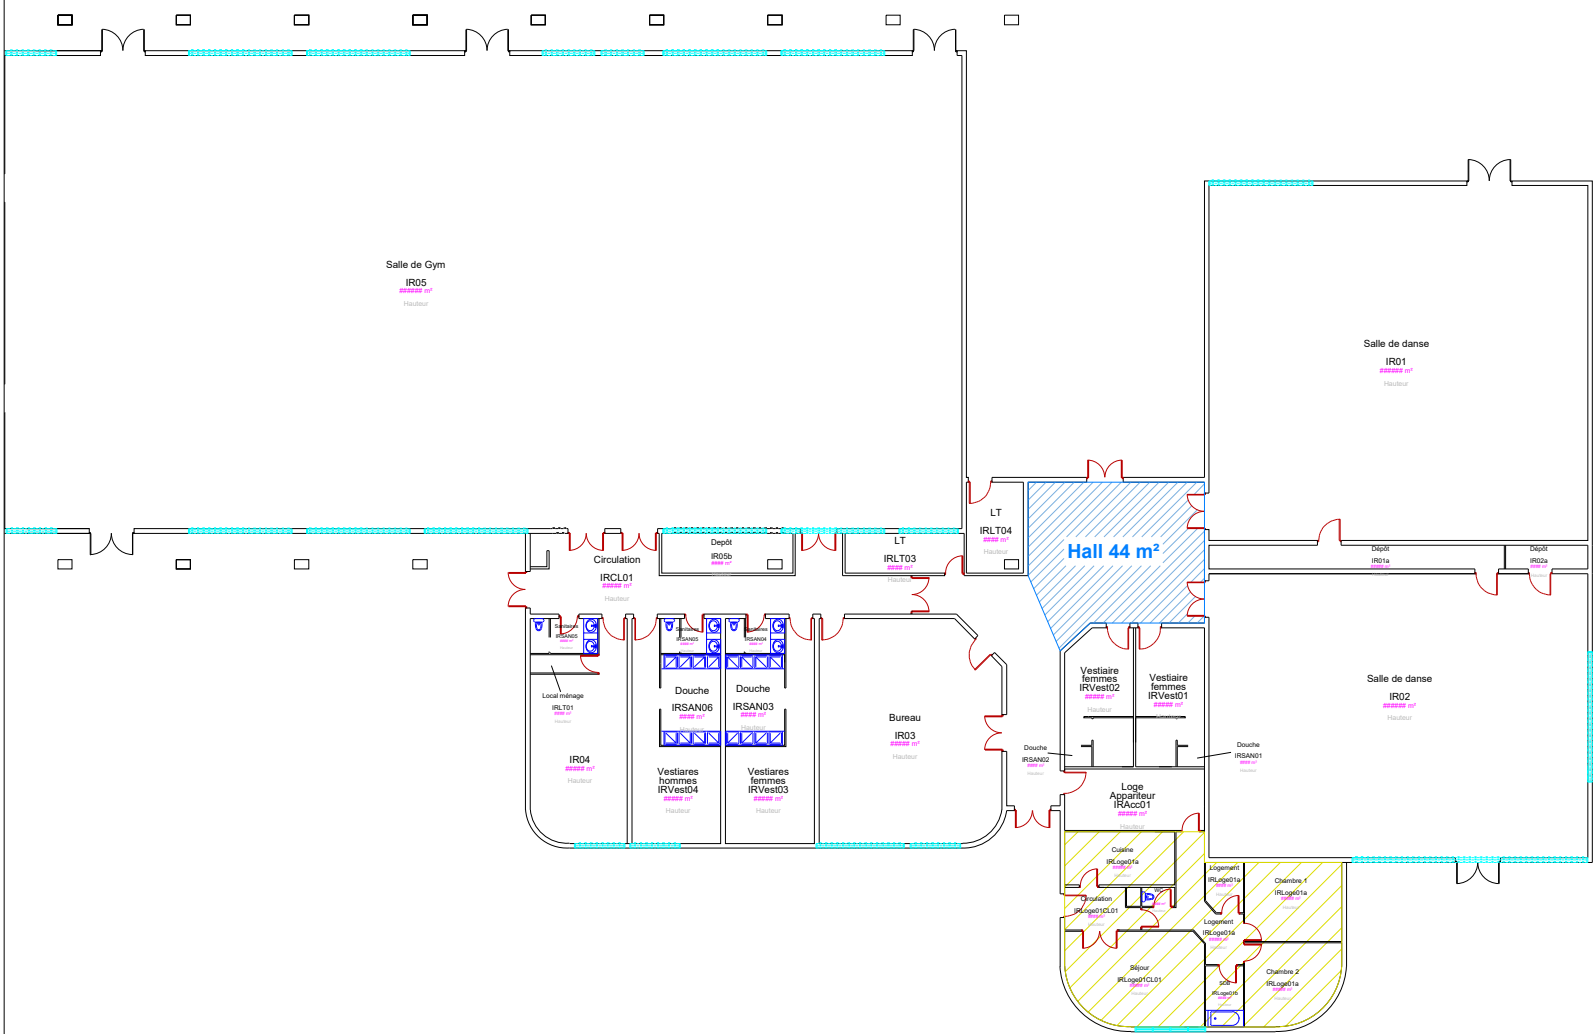


Bâtiment L - RICOEUR

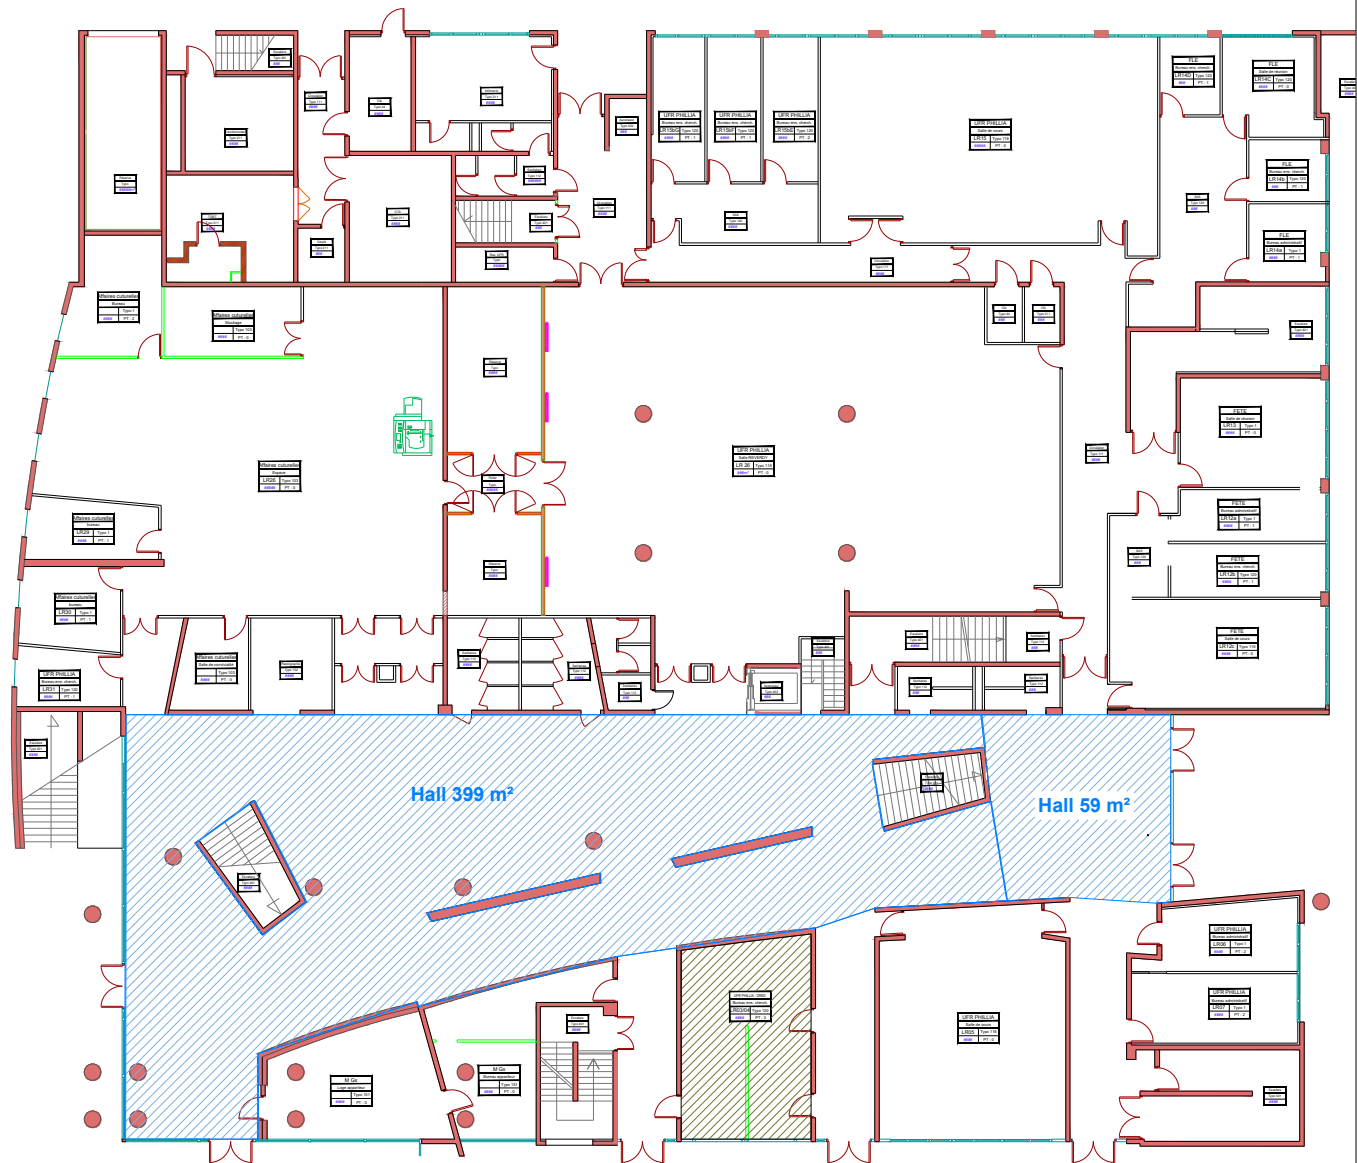


Direction du patrimoine
Campus de Nanterre.
200, av. de la République 92000 Nanterre

Bâtiment I et L	Indice	Date	Modification
Niveau RDC	A	09/10/2025	
Plan de l'existant			
Ech : 1/200 ème			

Bâtiment H - OMNISPORT

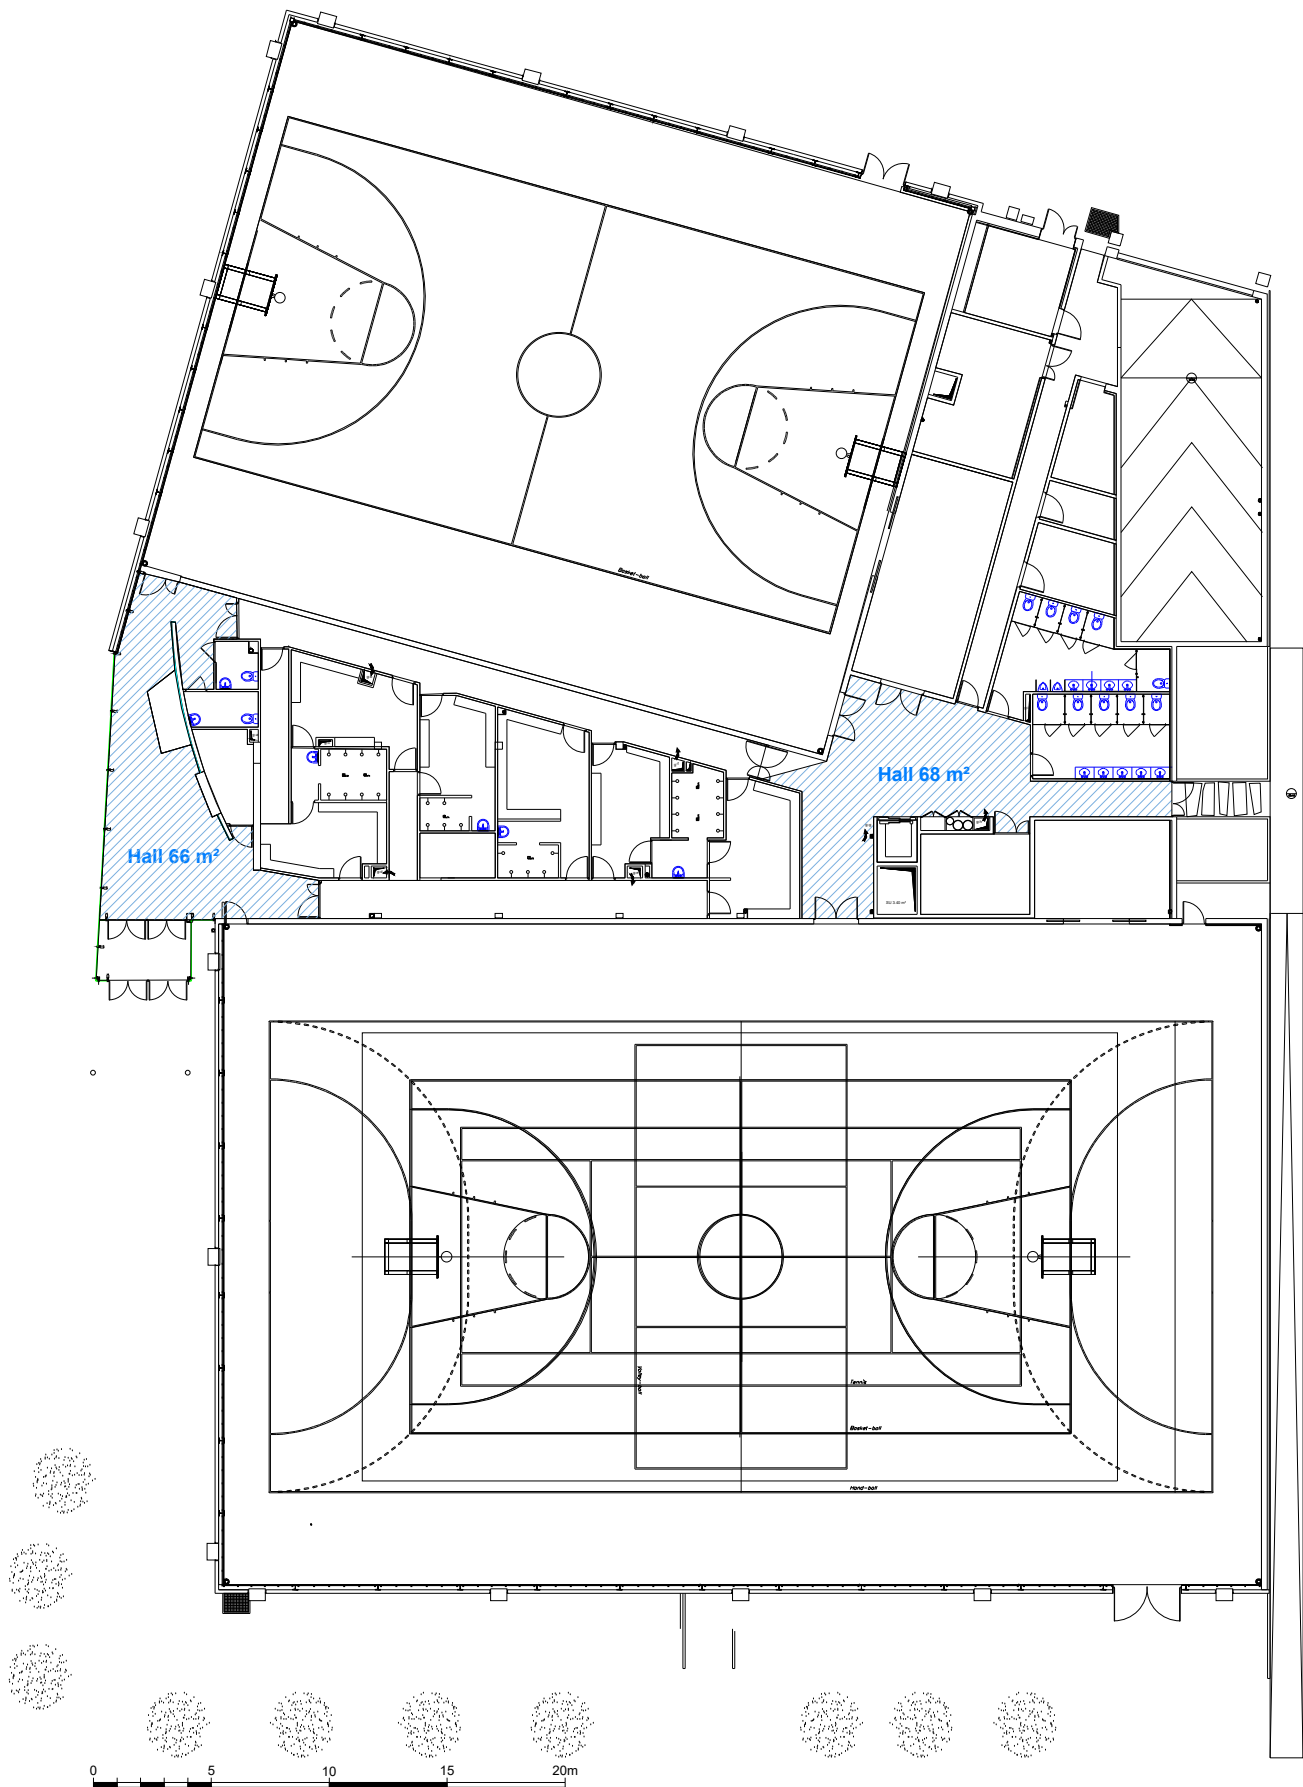


Bâtiment M - EPHEMERE 1

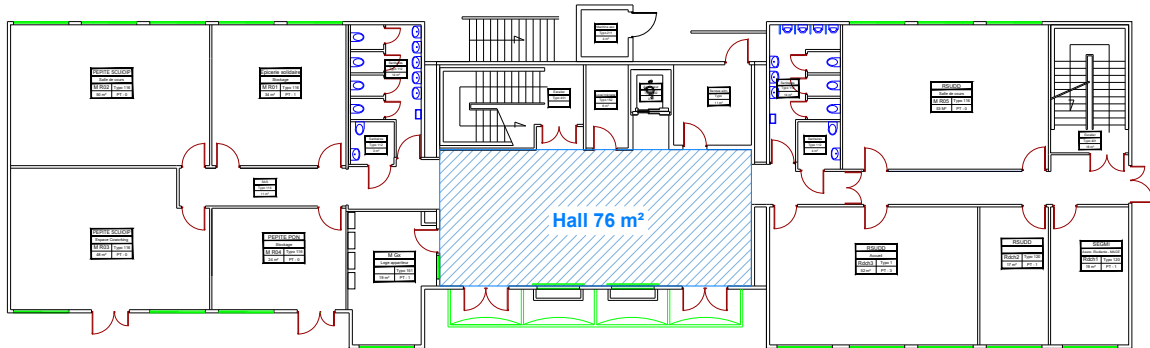


Direction du patrimoine
Campus de Nanterre.
200, av. de la République 92000 Nanterre


Bâtiment M et H	Indice	Date	Modification
Niveau RDC	A	09/10/2025	
Plan de l'existant			
Ech : 1/200 ème			

Bâtiment MAE - GINOUVES

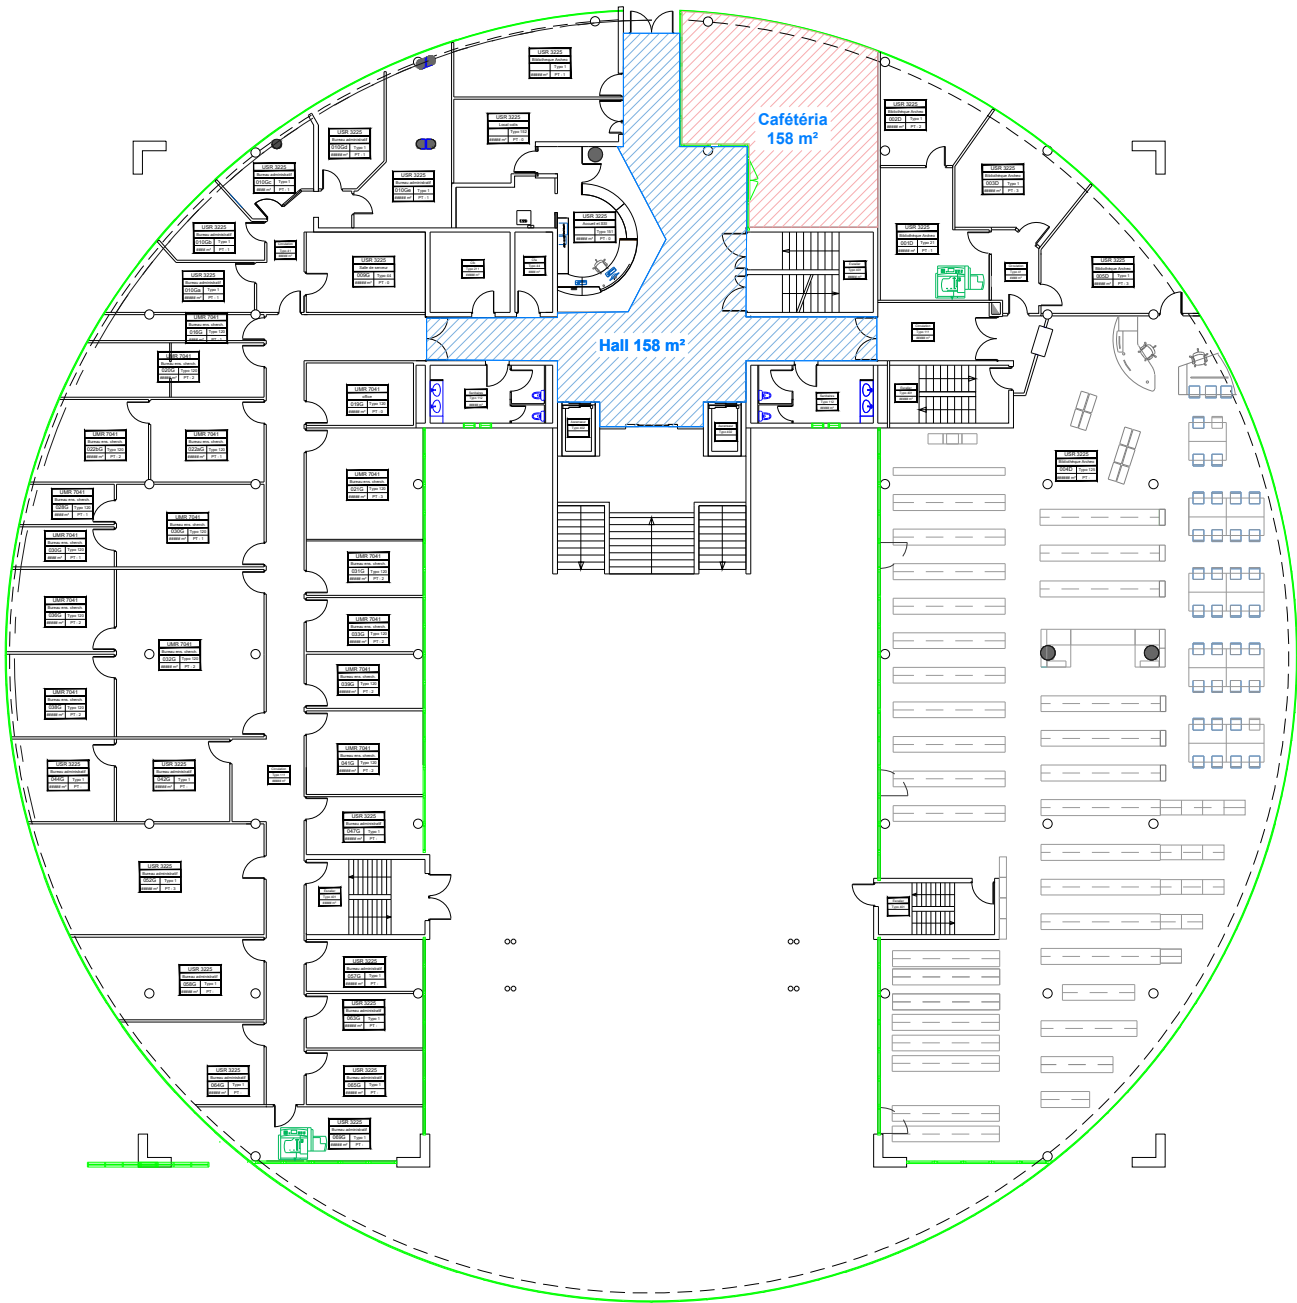

Bâtiment V - MAIER

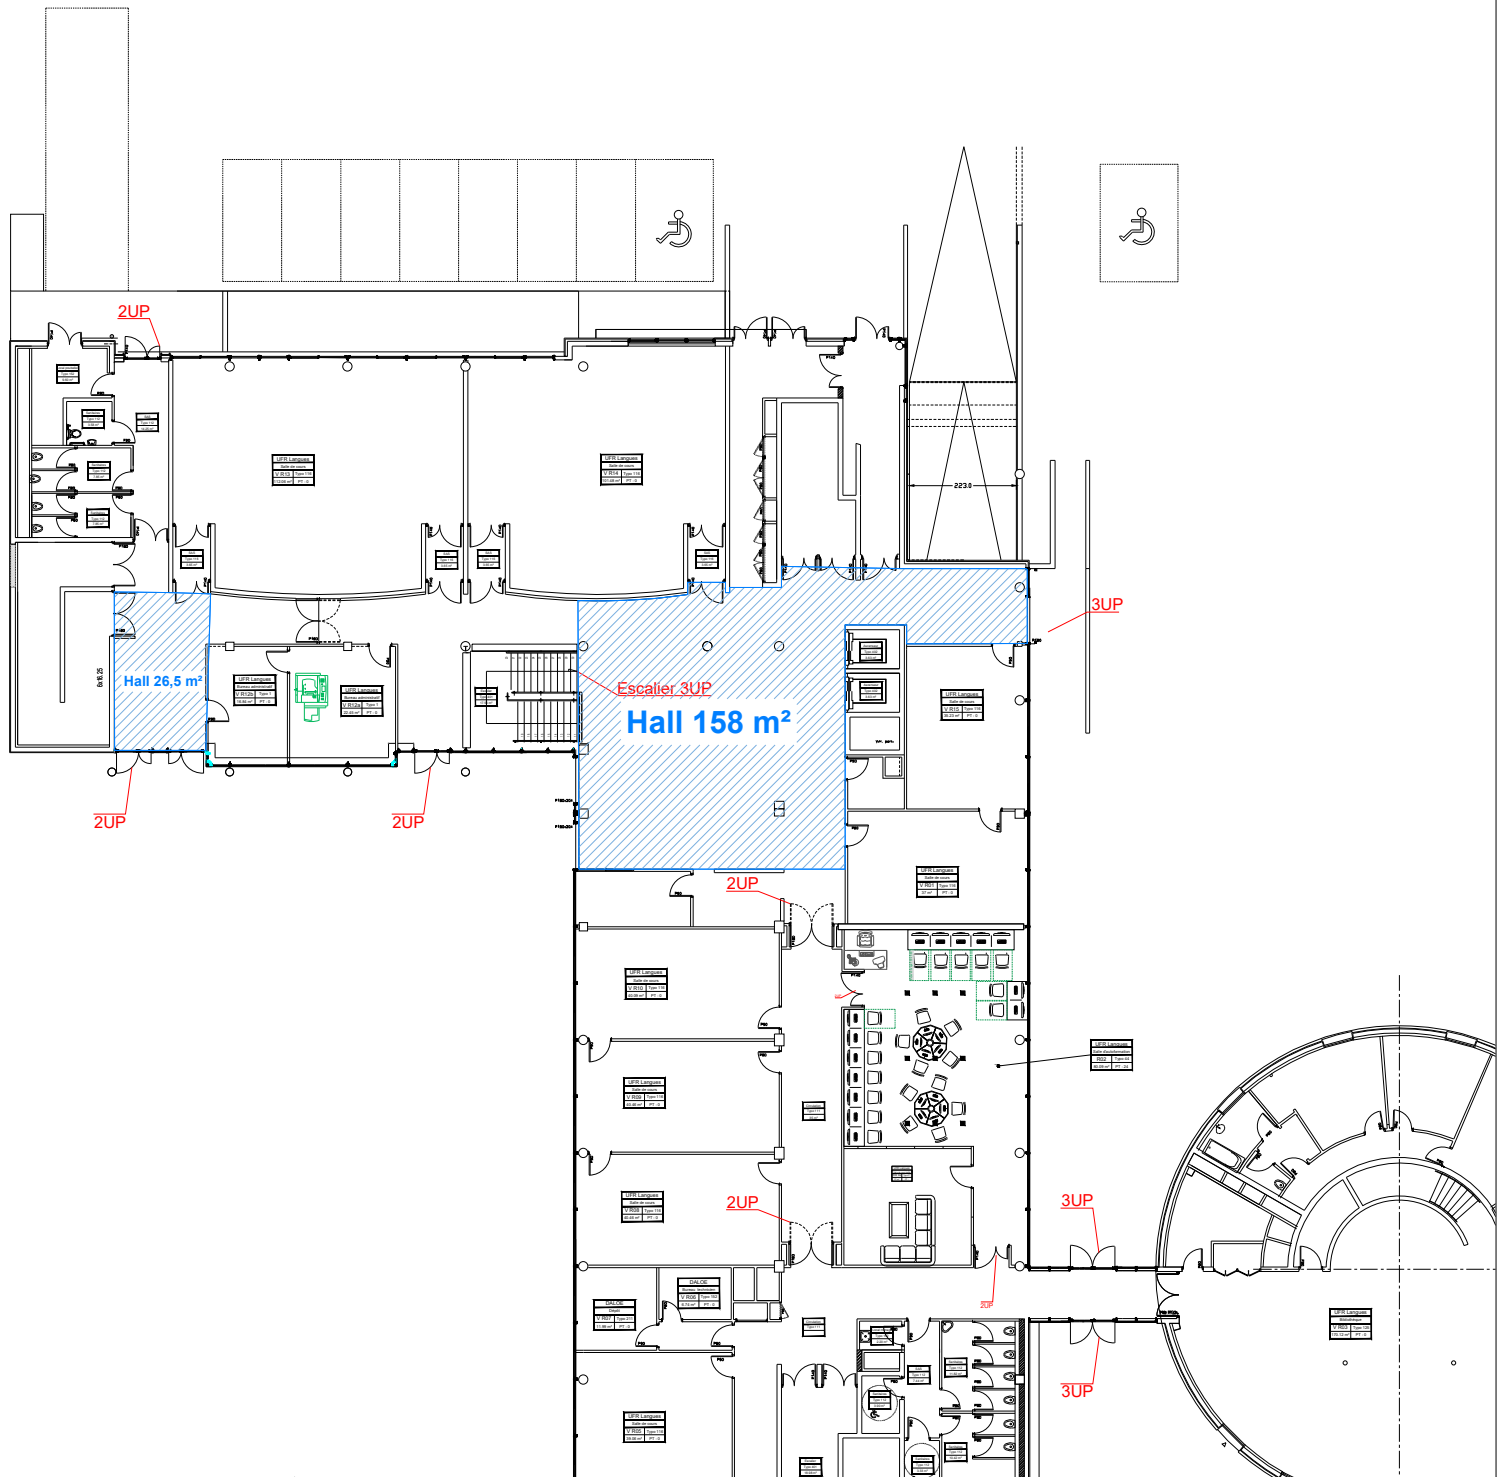




Université
Paris Nanterre

Direction du patrimoine


Campus de Nanterre.
200, av. de la République 92000 Nanterre

Bâtiment MAE et V	Indice	Date	Modification
Niveau RDC	A	09/10/2025	
Plan de l'existant			
Ech : 1/200 ème			

Bâtiment S - MILLIAT

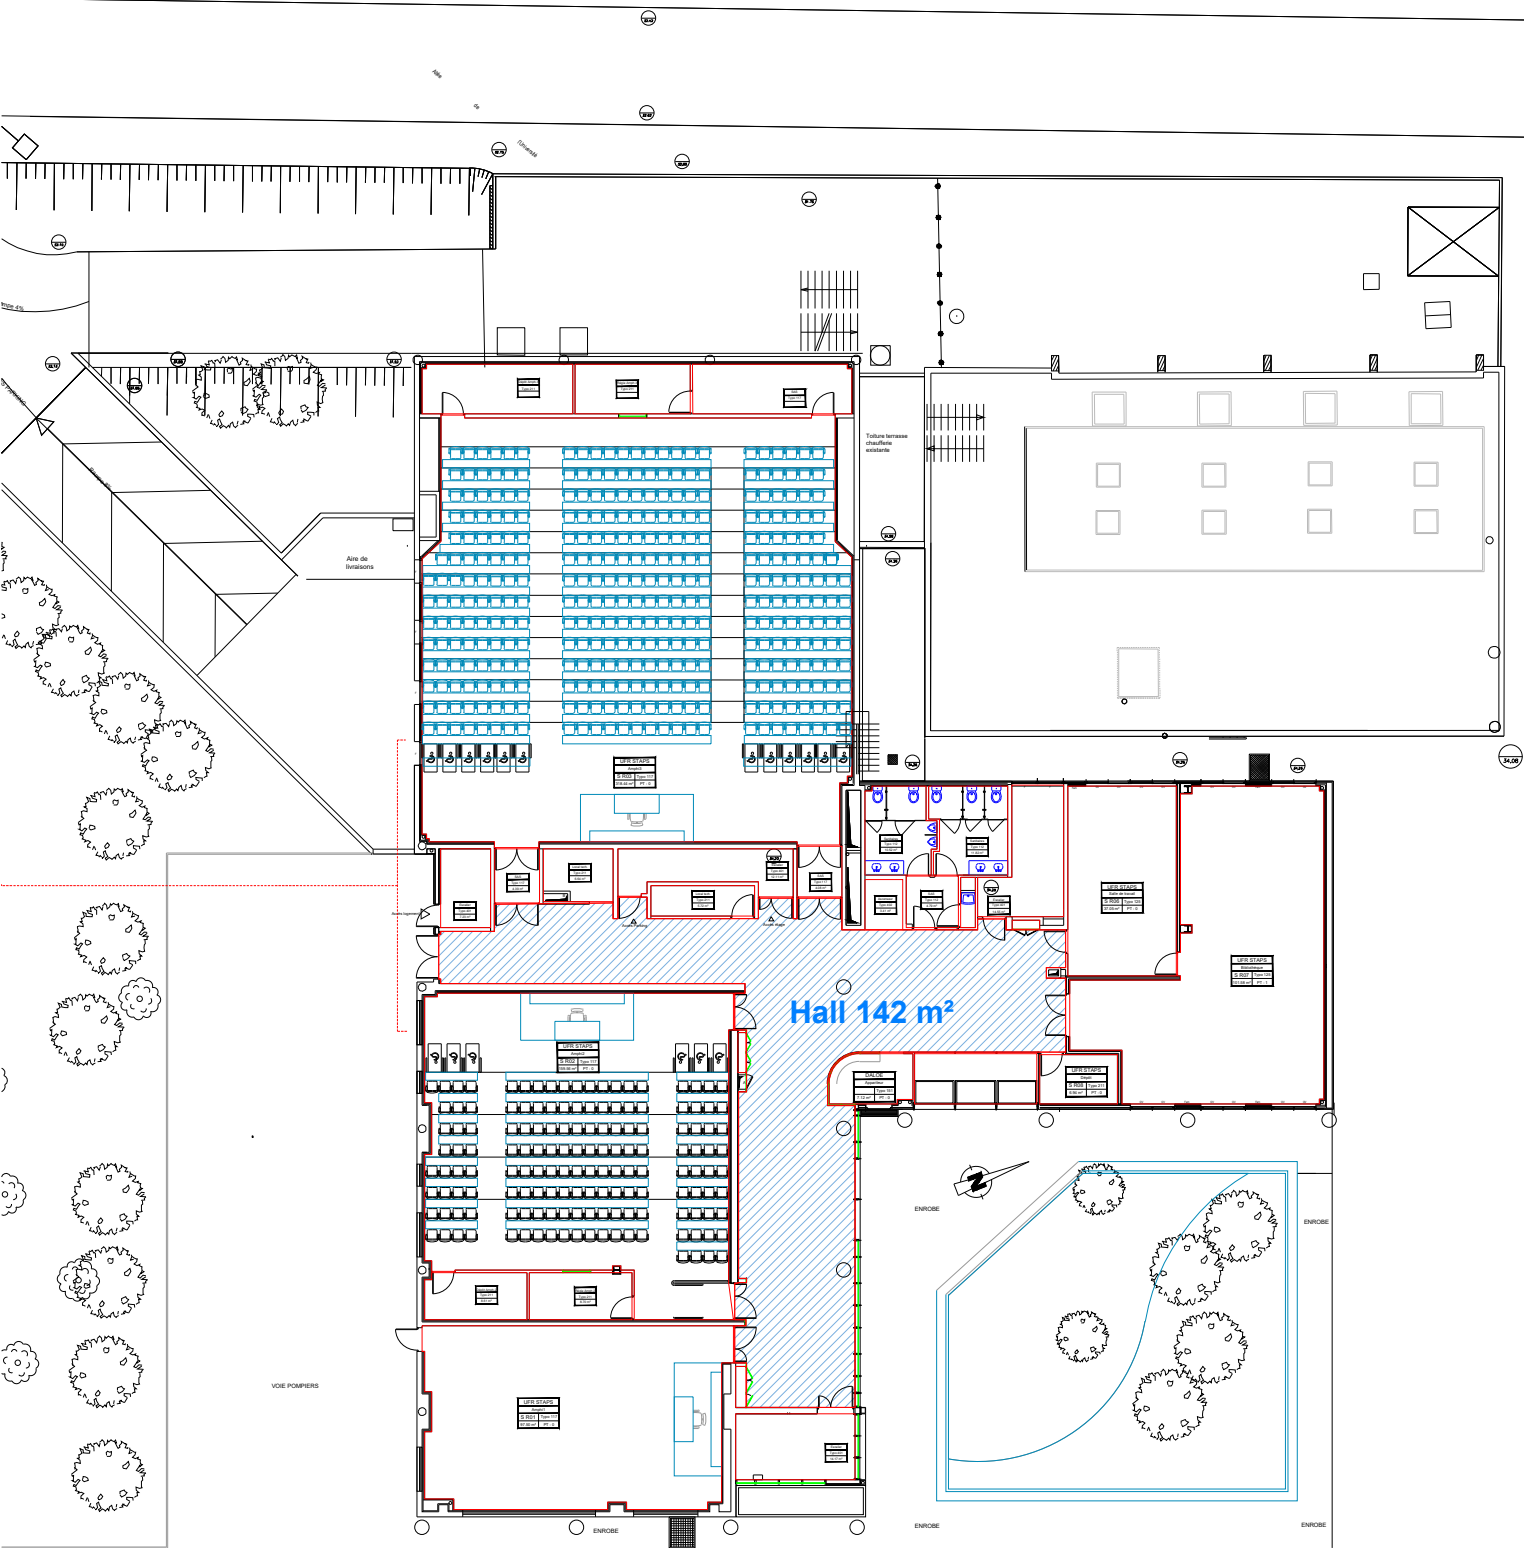


Bâtiment N - EPHEMERE 2

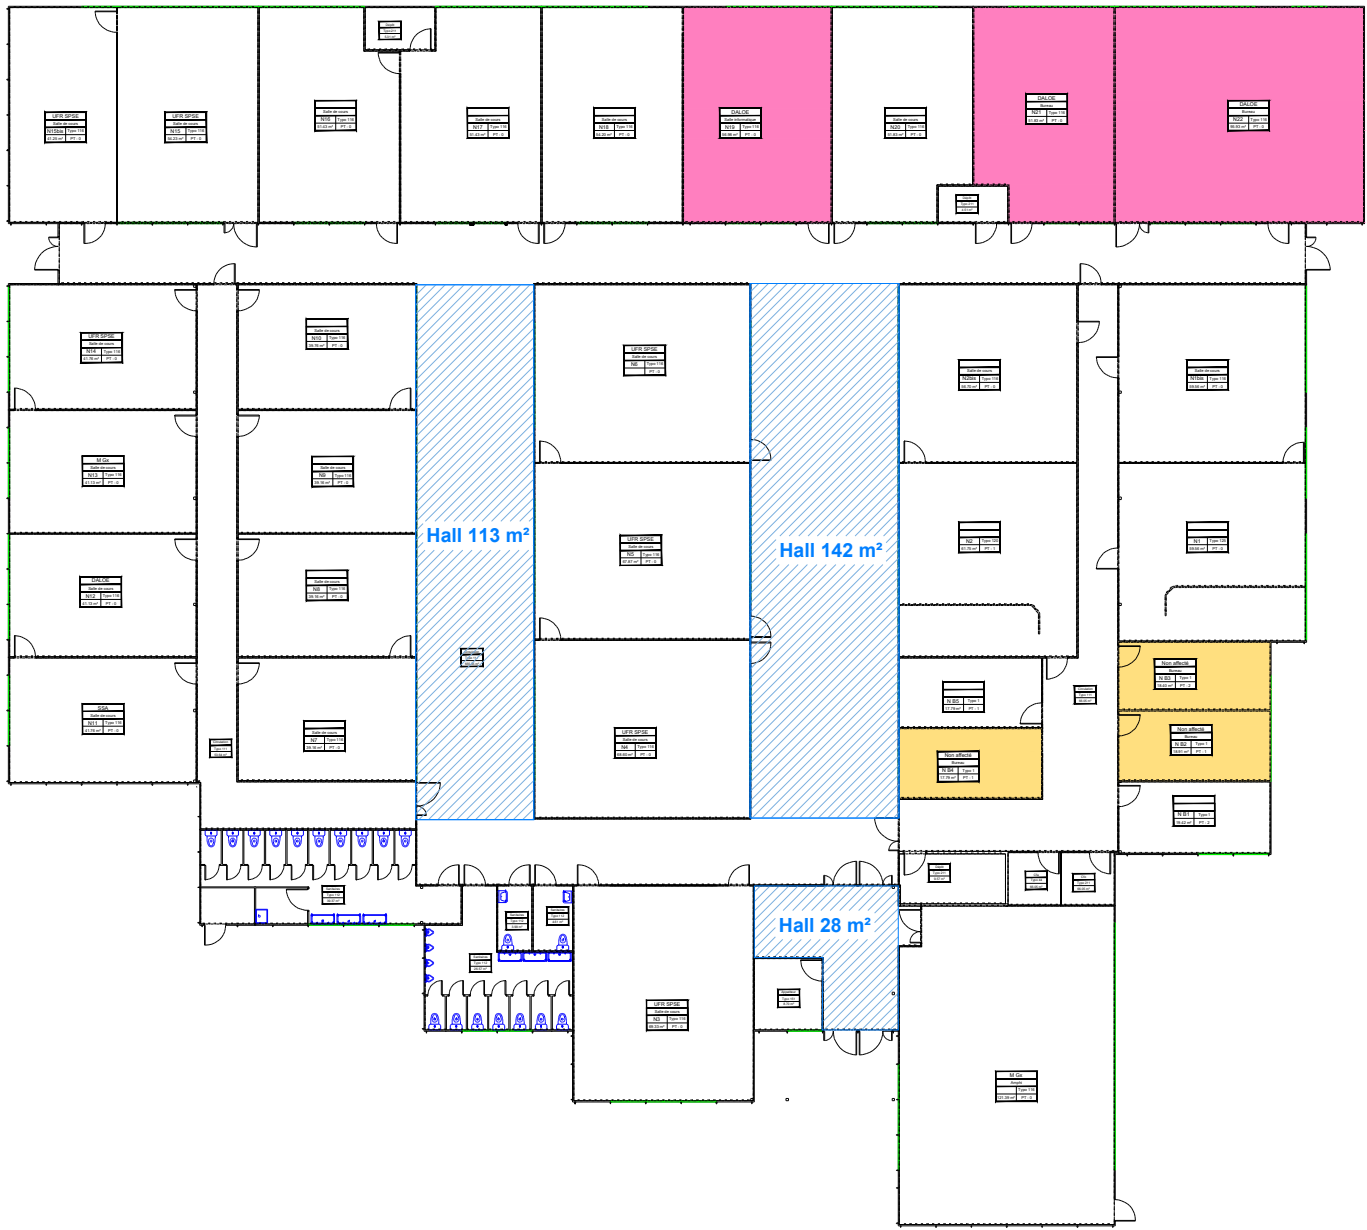


Direction du patrimoine
Campus de Nanterre.
200, av. de la République 92000 Nanterre

Bâtiment N et S		Indice	Date	Modification
Niveau RDC		A	09/10/2025	
Plan de l'existant				
Ech : 1/200 ème				

Bâtiment W - WEBER

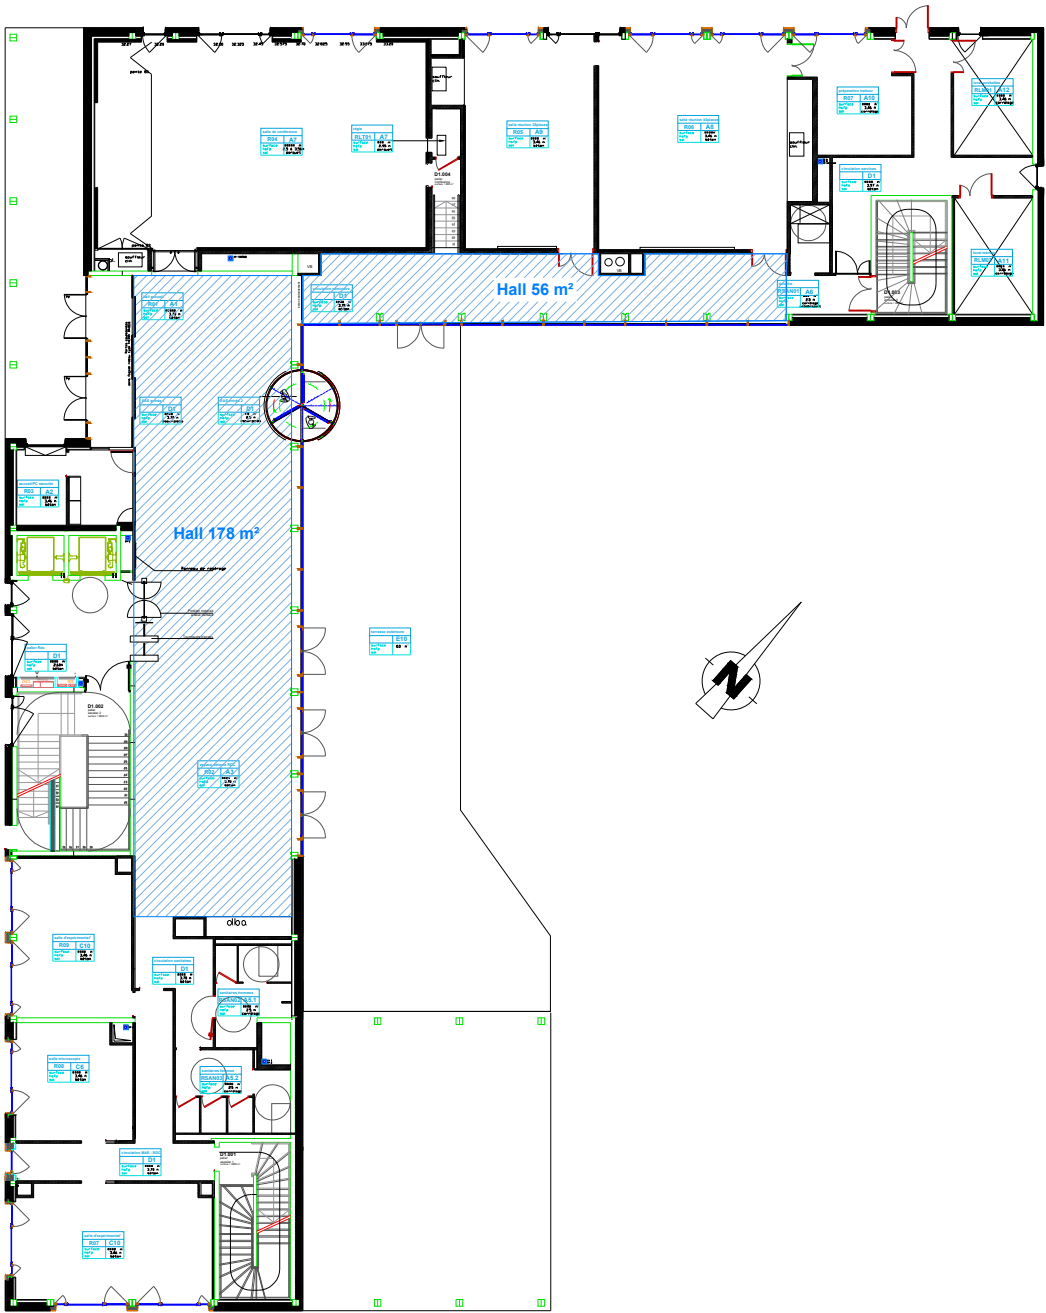


Bâtiment T - EPHEMERE 3

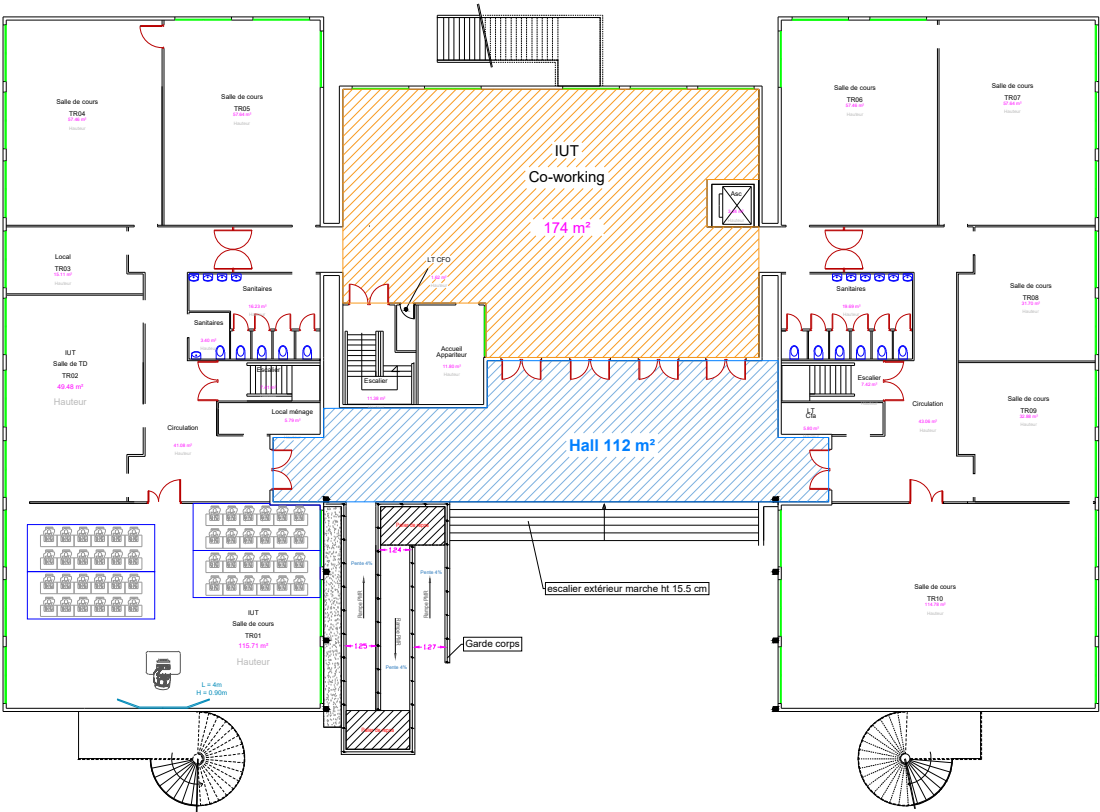

Direction du patrimoine
Campus de Nanterre.
200, av. de la République 92000 Nanterre

Bâtiment T et W	Indice	Date	Modification
Niveau RDC	A	09/10/2025	
Plan de l'existant			
Ech : 1/200 ème			

Bâtiment LA CONTEMPORAINE

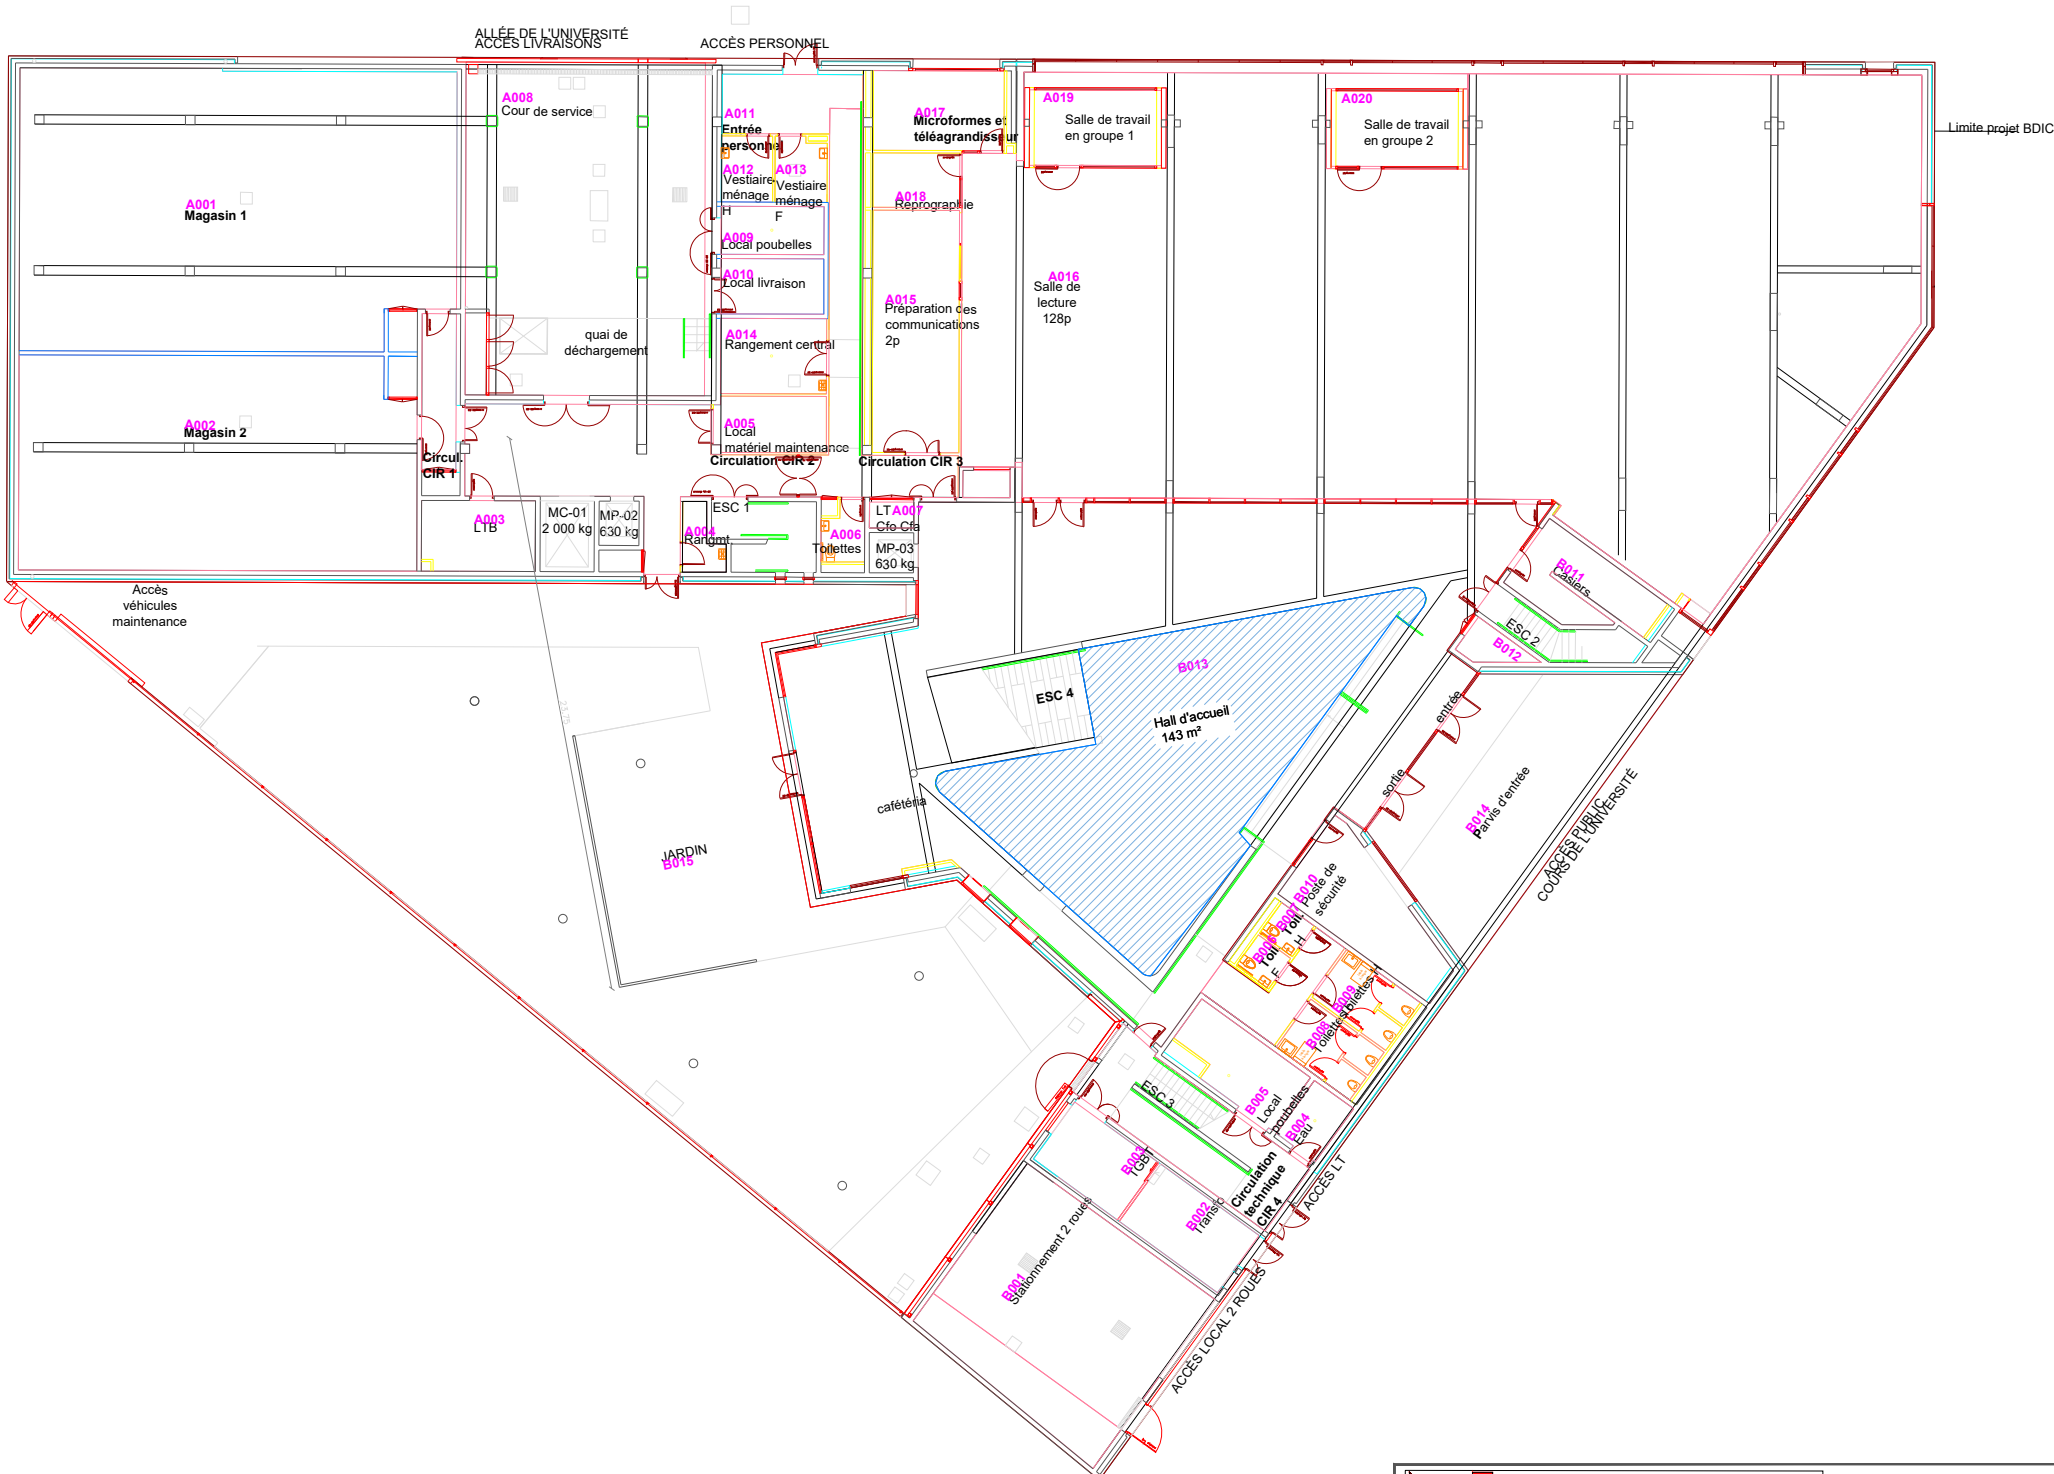

Direction du patrimoine

Campus de Nanterre.

200, av. de la République 92000 Nanterre

Bâtiment La Contemporaine	Indice	Date	Modification
Niveau RDC	A	09/10/2025	
Plan de l'existant			
Ech : 1/200 ème			