

Plan de localisation des jardins du Louvre et du Carrousel

**Legende : - - - - - Limites d'entretien
DAMJ - SDJ Octobre 2025**

Table d'Osmanthus 40m2

Jardins du Tertre Sud

Lierre : 60 m2

Rayon Sud


Tertre Sud

Gazon 11 150 m2
Surface en stabilisé 12 300 m2
Haies d'ifs :
Rayons sud : 340 m.l.
Tertre sud : 1040 m.l.
Haies d'Eléagnus : 125 m.l.

Pavillon des Sessions

Porte des Lions

Pavillon de la Trémoille
Guich

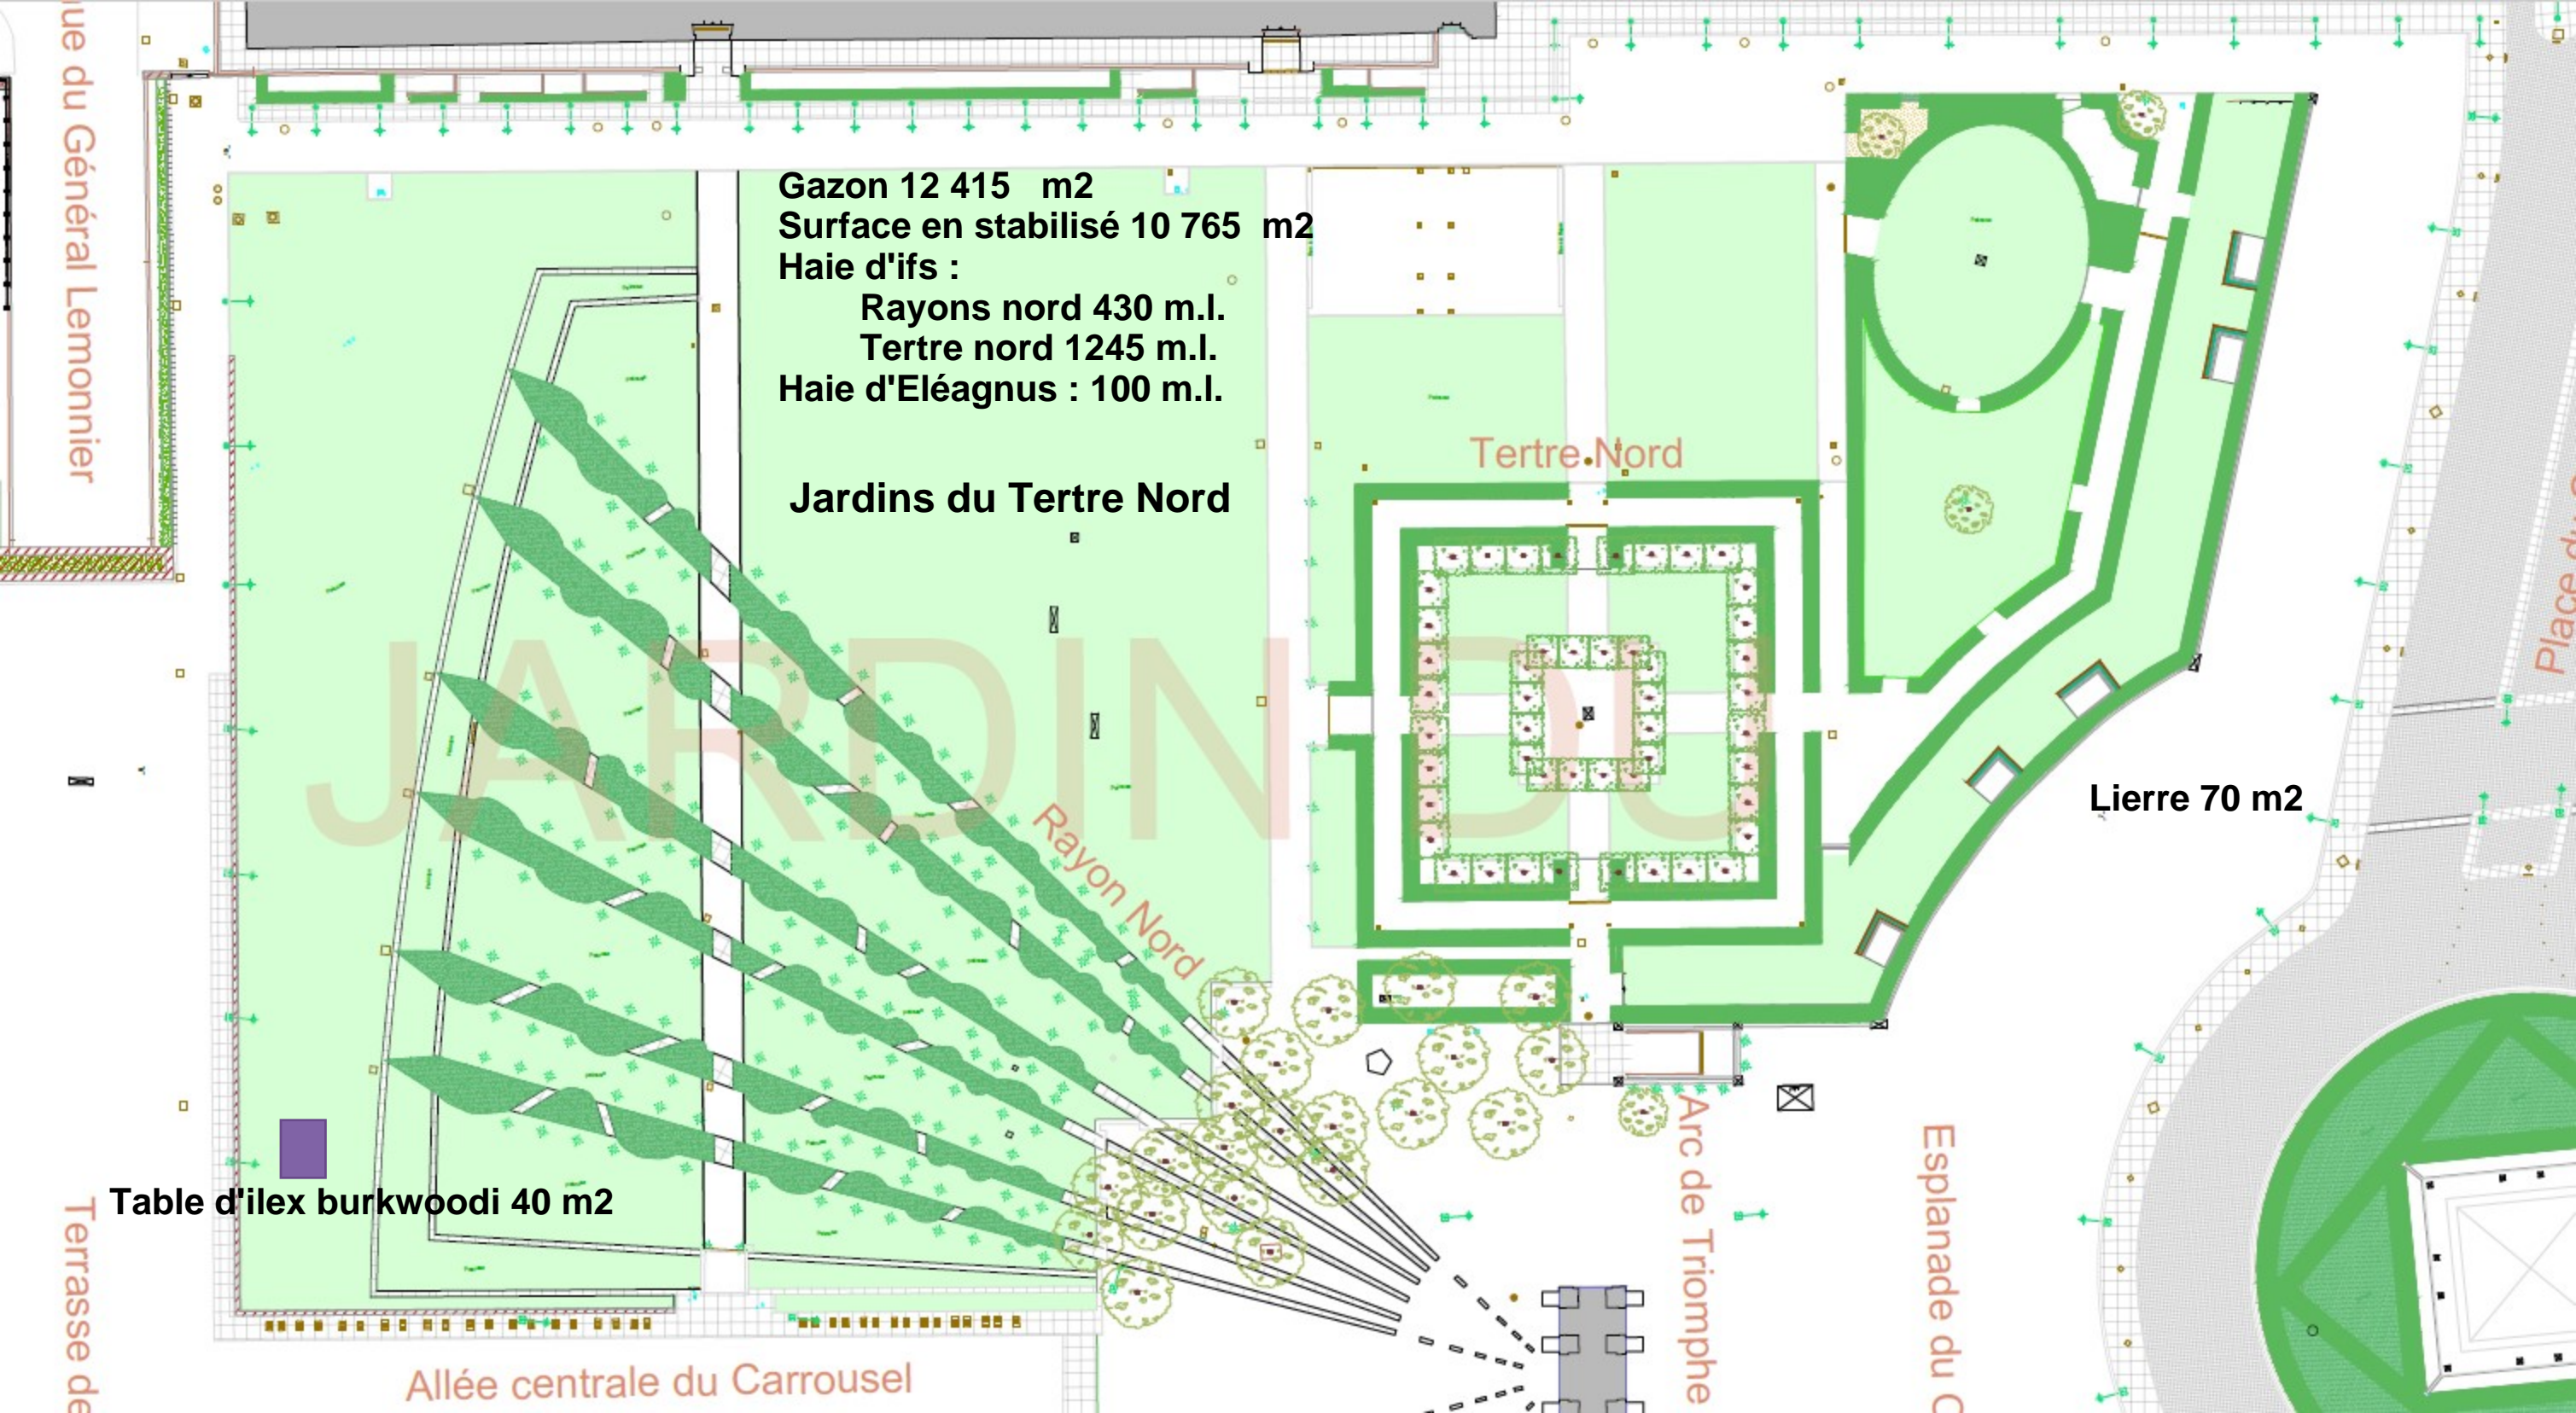

Gazon 12 415 m2
Surface en stabilisé 10 765 m2
Haie d'ifs :
Rayons nord 430 m.l.
Tertre nord 1245 m.l.
Haie d'Eléagnus : 100 m.l.

Jardins du Tertre Nord

Tertre Nord

Rayon Nord

Lierre 70 m2

Table d'ilex burkwoodi 40 m2

Arc de Triomphe


Esplanade du C

Allée centrale du Carrousel

ue du Général Lemonnier

Terrasse de


Place d

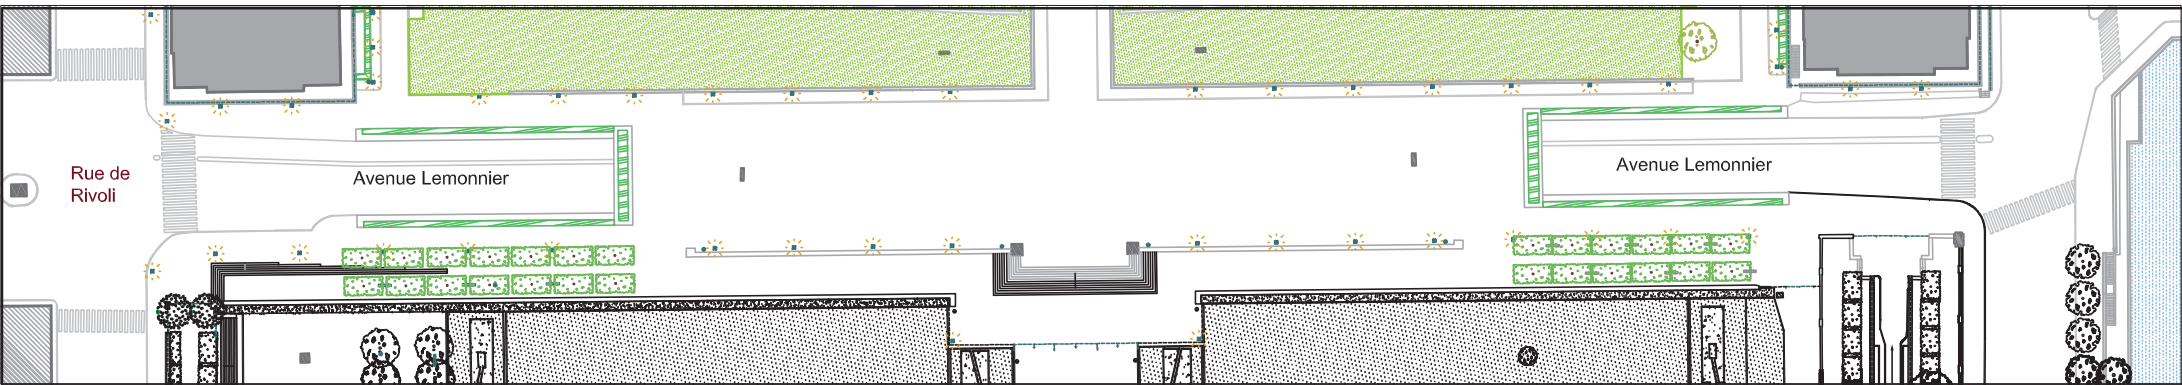

Rond-point du Carrousel


Esplanade du Carrousel

Haie de buis 1800 m²

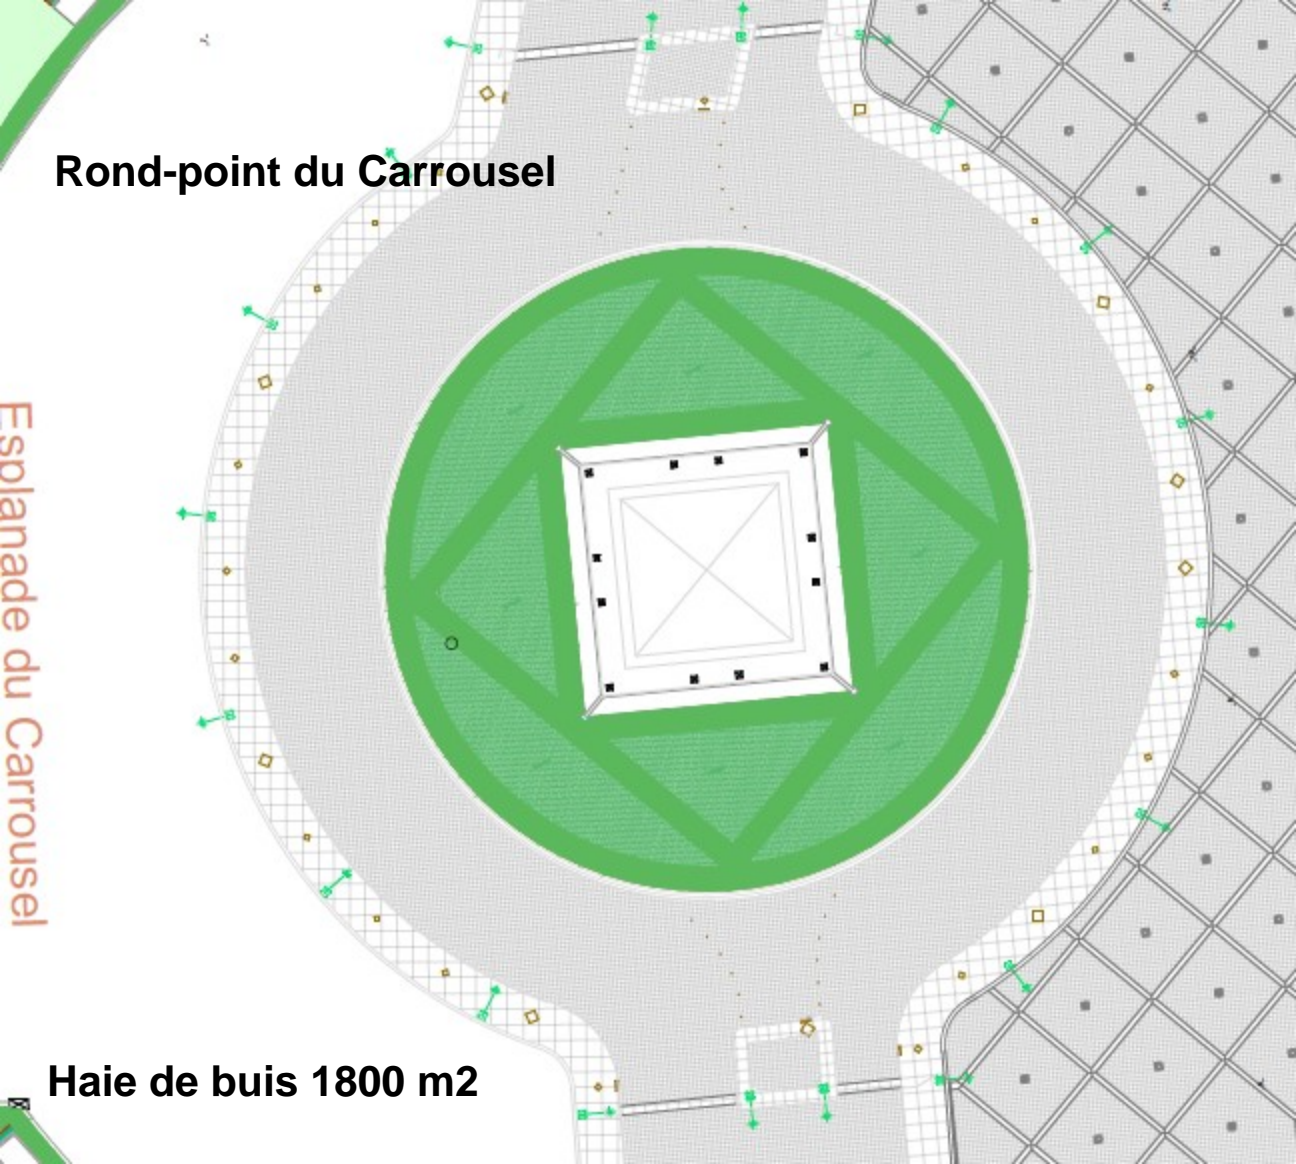

La cour Lefuel

Cour Lefuel

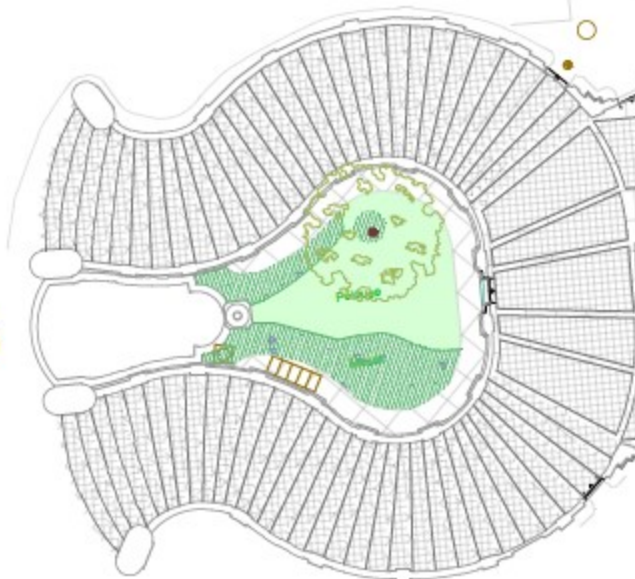

Pelouse 40m²

Massifs de fleurissement estival et automnal 30m²

Grande Galerie Ouest
R+2

Porte

R+2

Jardin de l'Infante

Surface en stabilisé : 1530 m²

Haies de buis : 135 mètres linéaires

Pelouse : 685 m²

erie

1

carré

+1


5 Arts




Jardin Raffet

Prairie fleurie 500 m2

Surface en stabilisé 470 m2

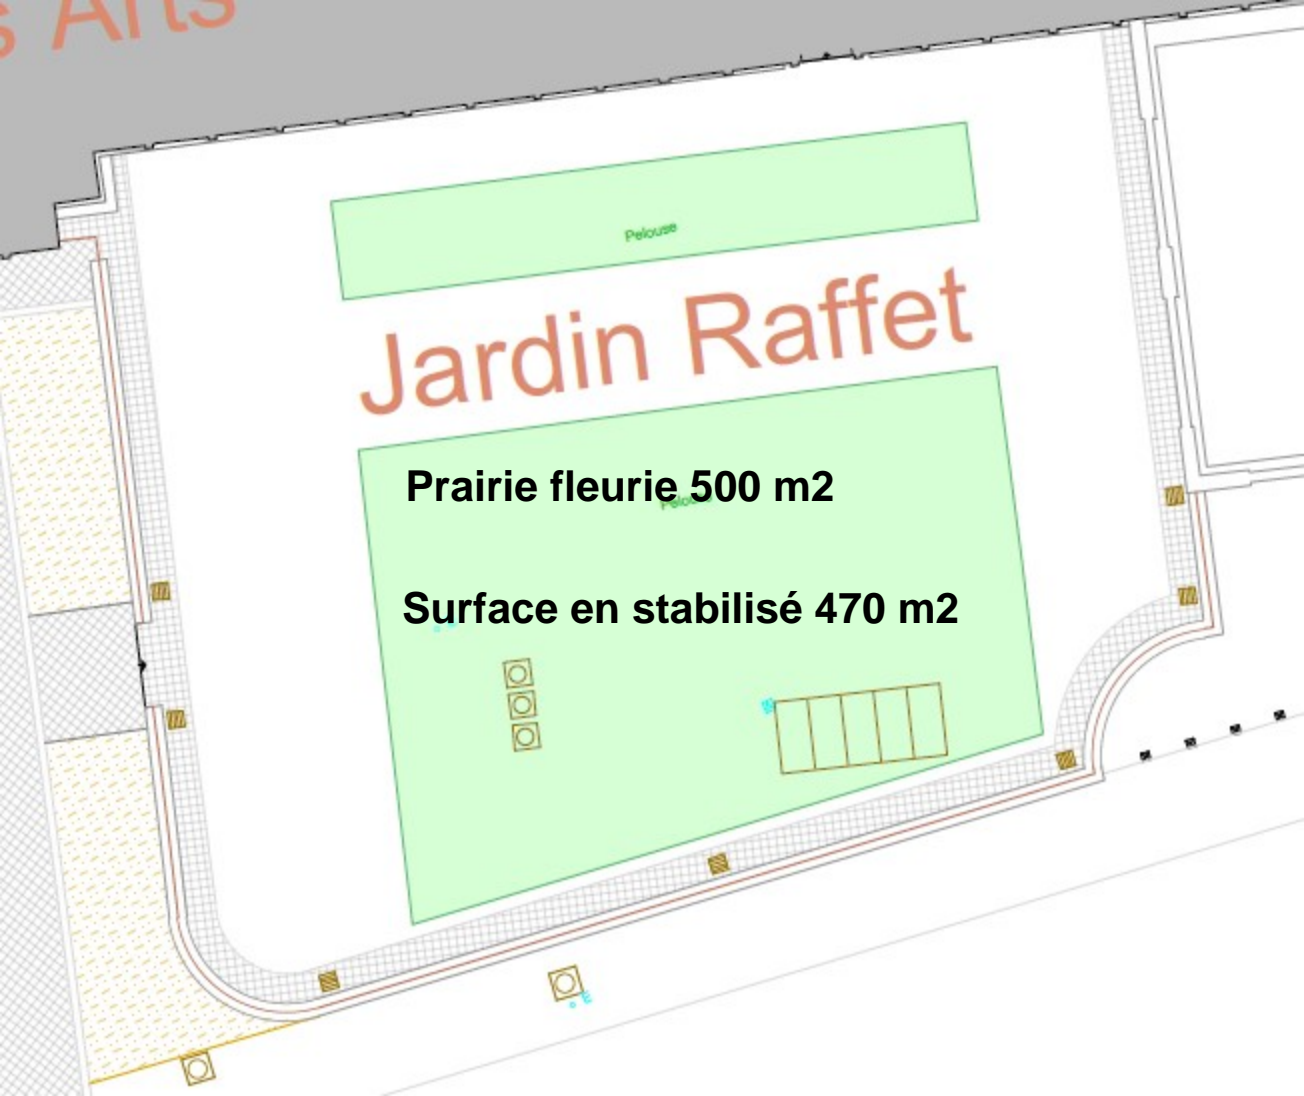

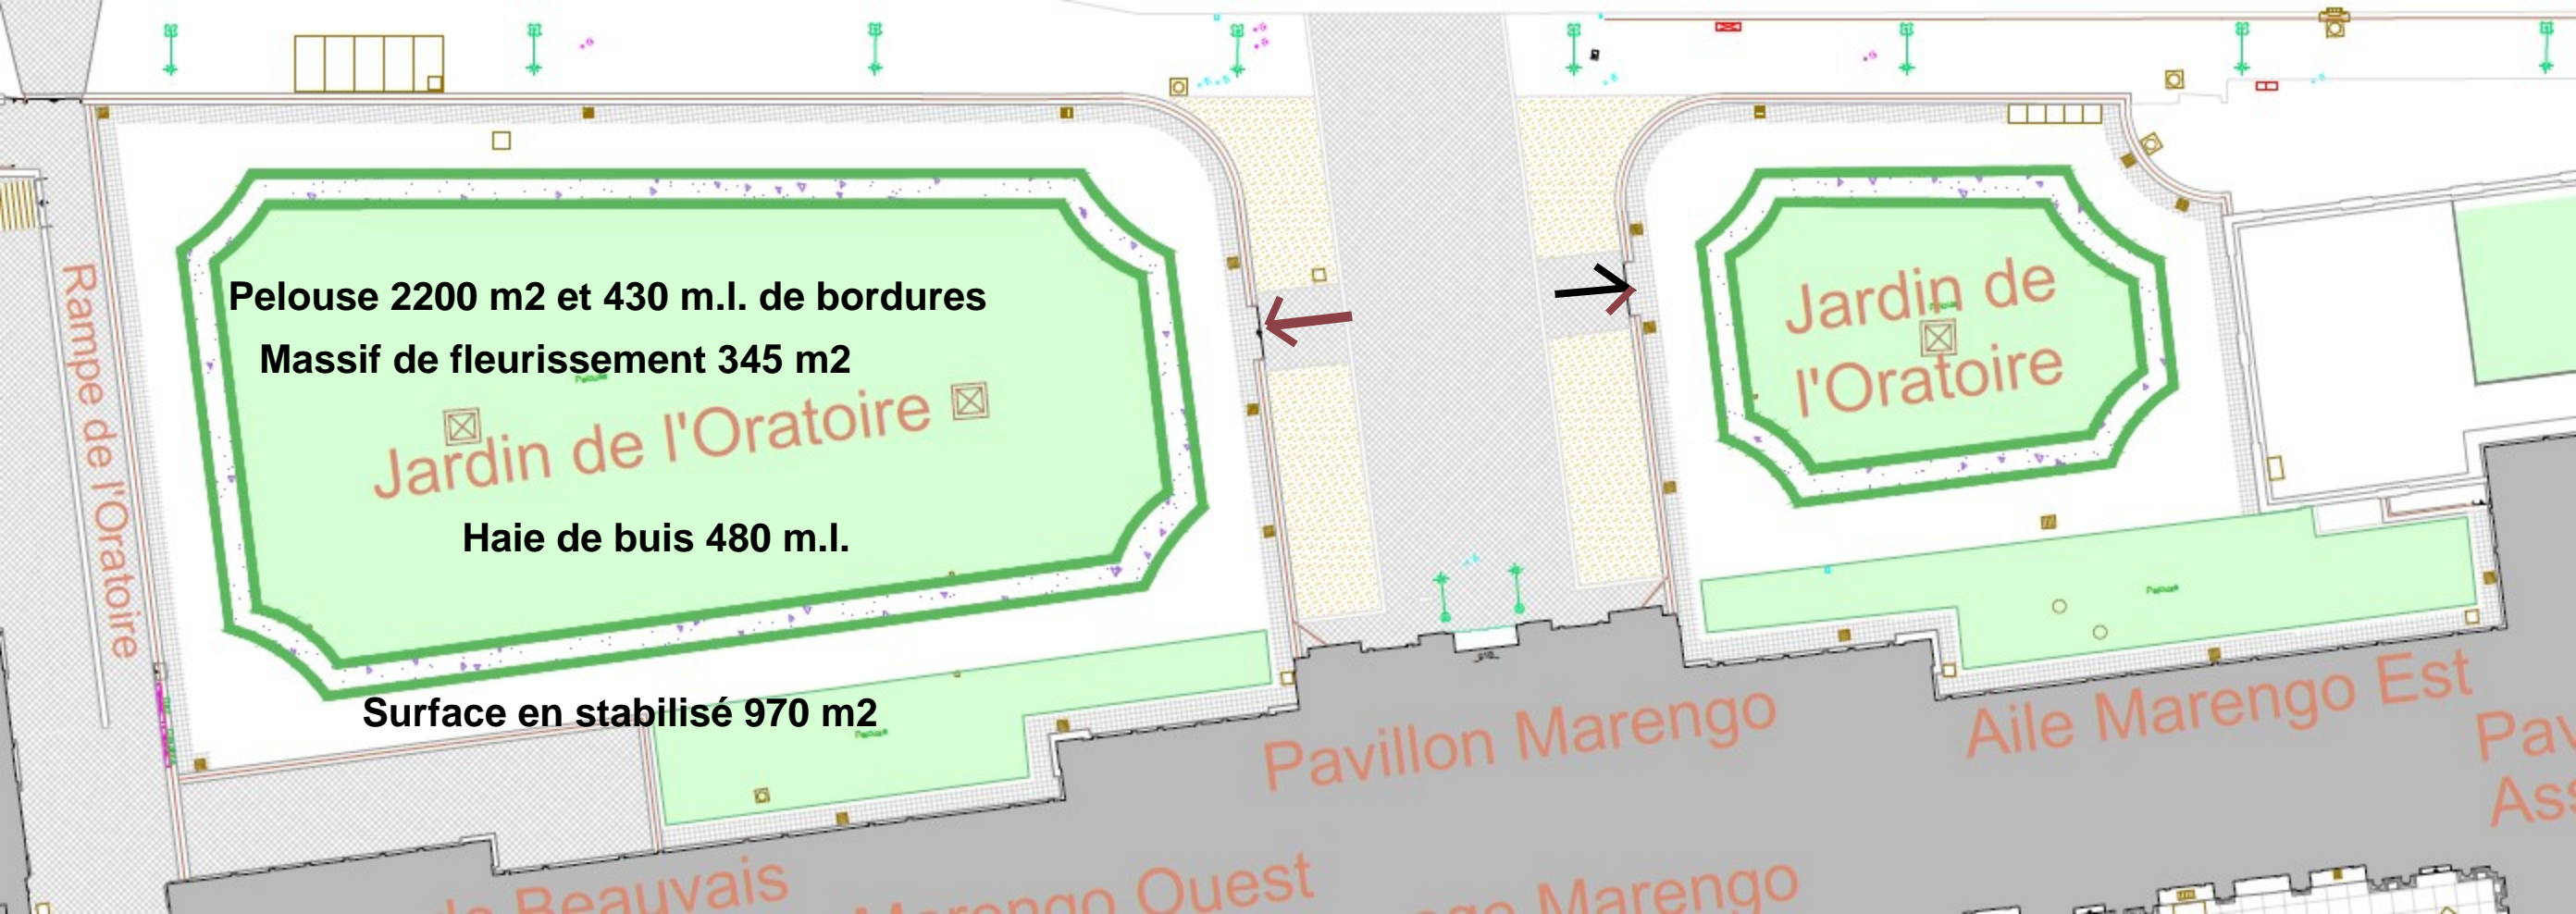

Pelouse 2200 m2 et 430 m.l. de bordures

Massif de fleurissement 345 m2

Jardin de l'Oratoire

Haie de buis 480 m.l.

Surface en stabilisé 970 m2

Jardin de l'Oratoire

Pavillon Marengo

Aile Marengo Est

de Beauvais


Marengo Ouest


go Marengo

**Pav
Ass**

Fossés Saint-Germain

Prairie fleurie 3600 m2

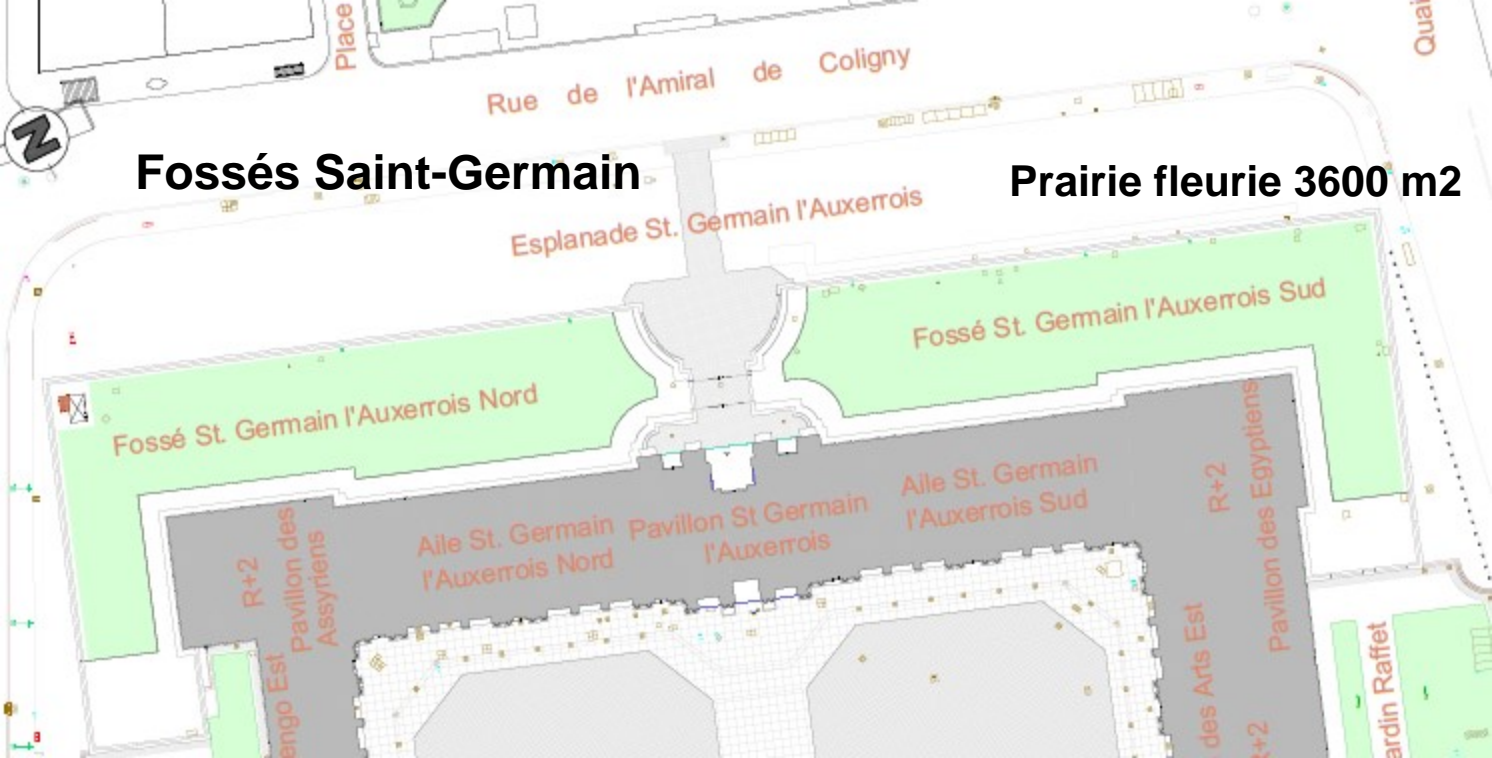

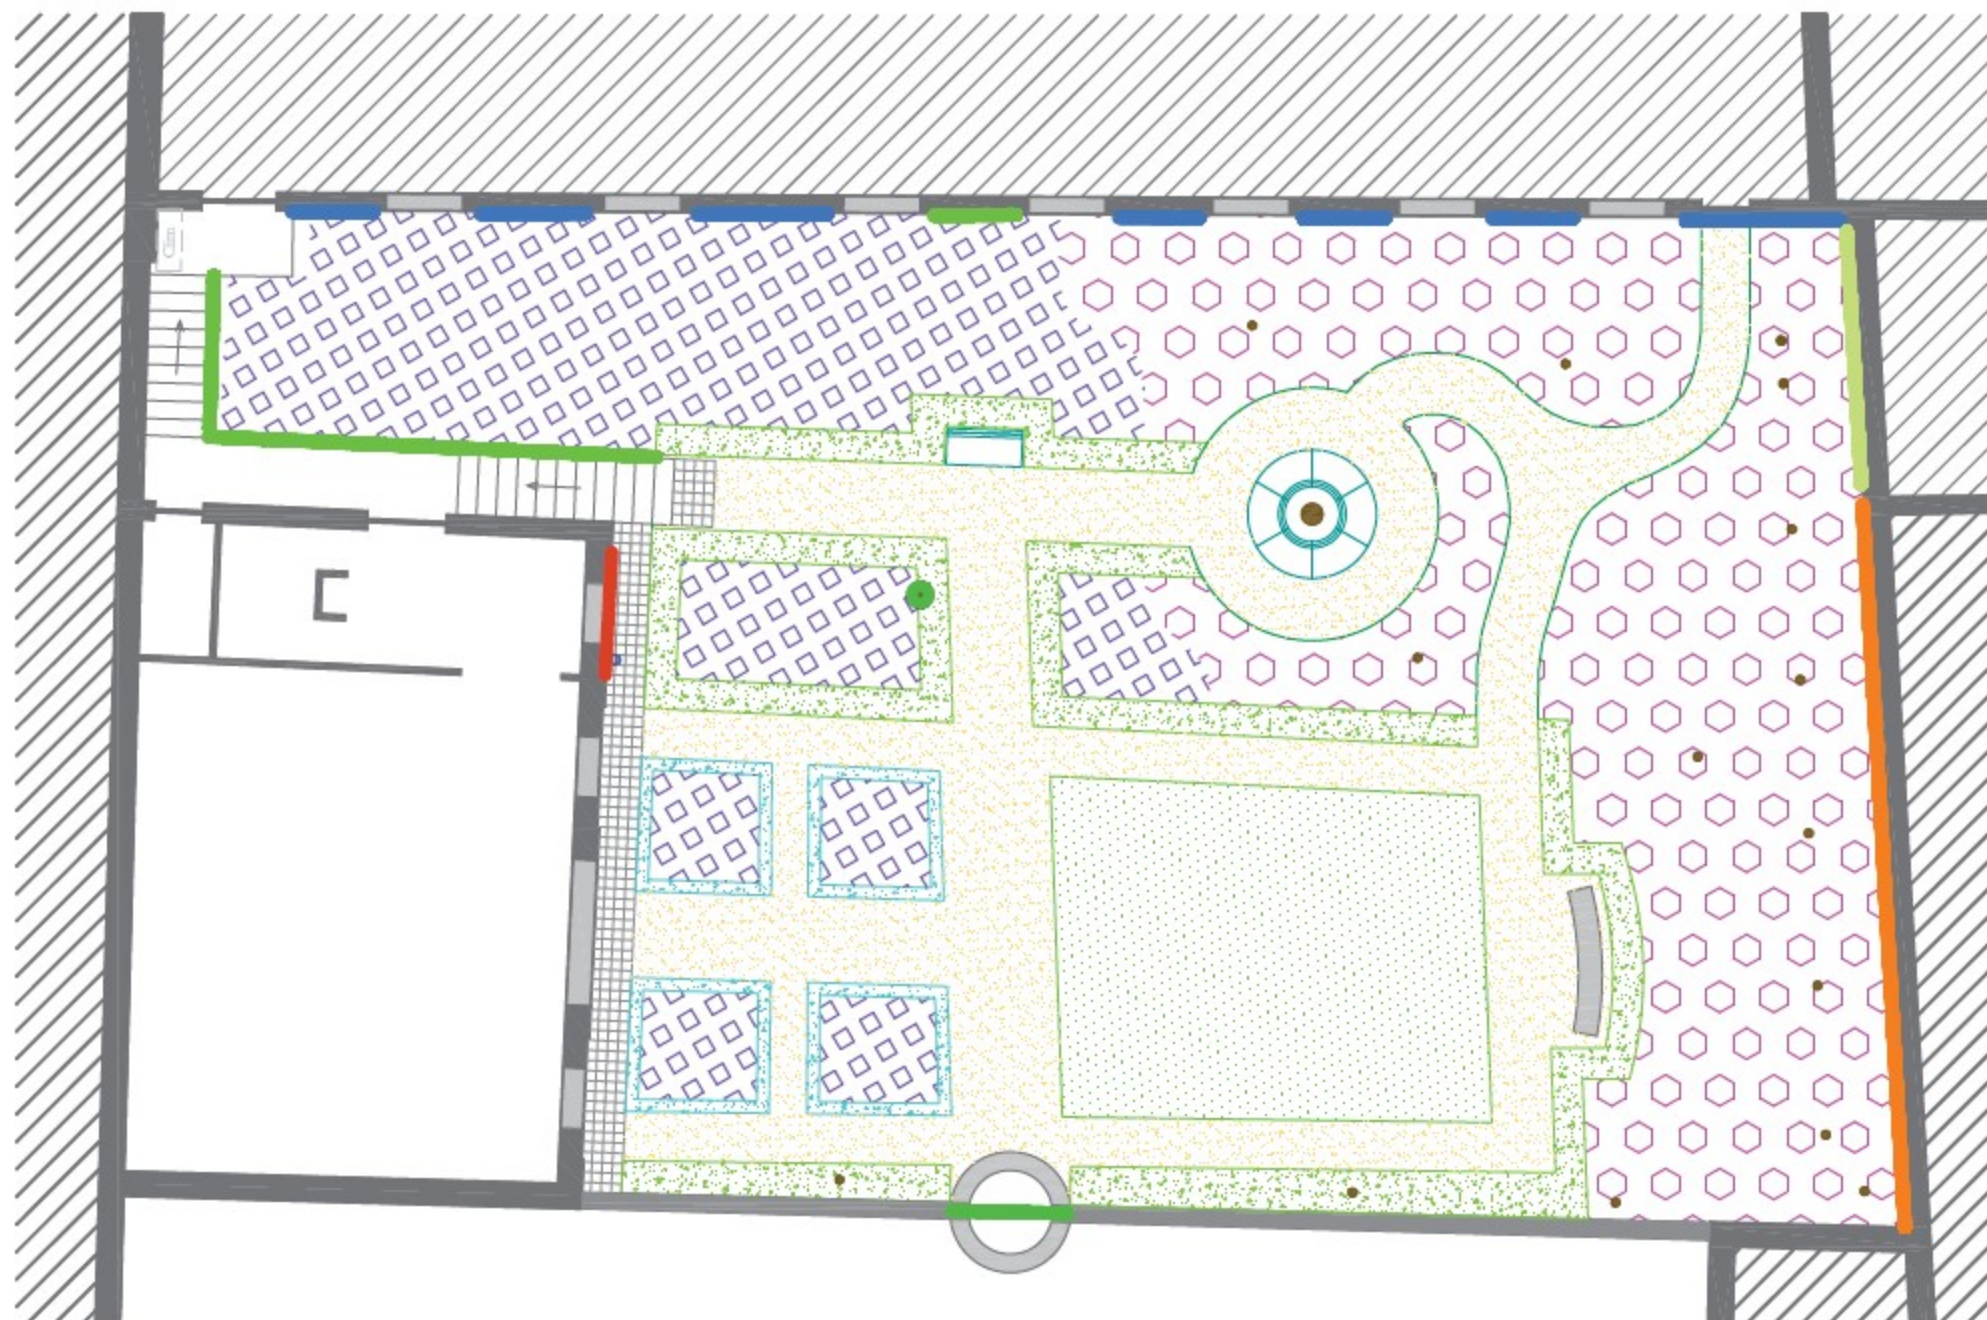

LEGENDE JARDIN DELACROIX


- | | | | |
|--|--|------------------------------------|---|
| Mignonnette, 87m ² | Haie de buis, 60ml, 0.7m de haut et 0.5m de large | 1 vieux cep de vigne sur treillage | Hydrangea grimpant sur treillage |
| Pelouse 38m ² et 25ml de bordures | Thym-serpolet, 31ml de bordures 0.2m de haut et 0.2m de large | Rosiers grimpants sur treillage | Vigne vierge sur mur |
| Massif de fleurs: vivaces, rosiers, fruitiers, annuelles, bisannuelles, bulbes d'hiver et bulbes d'été, 75m ² | Massif de sous-bois: vivaces, bulbes naturalisés et plante couvre-sol, 100m ² | Clematites Alpina sur treillage | 2 lierres grimpants (1 sur le puit, 1 sur un tronc) |

PLAN DES COMPOSANTES MINERALES ET VEGETALES JARDIN DU MUSÉE DELACROIX



LOUVRE

DPAJ-SDJ
10 AVRIL 2015

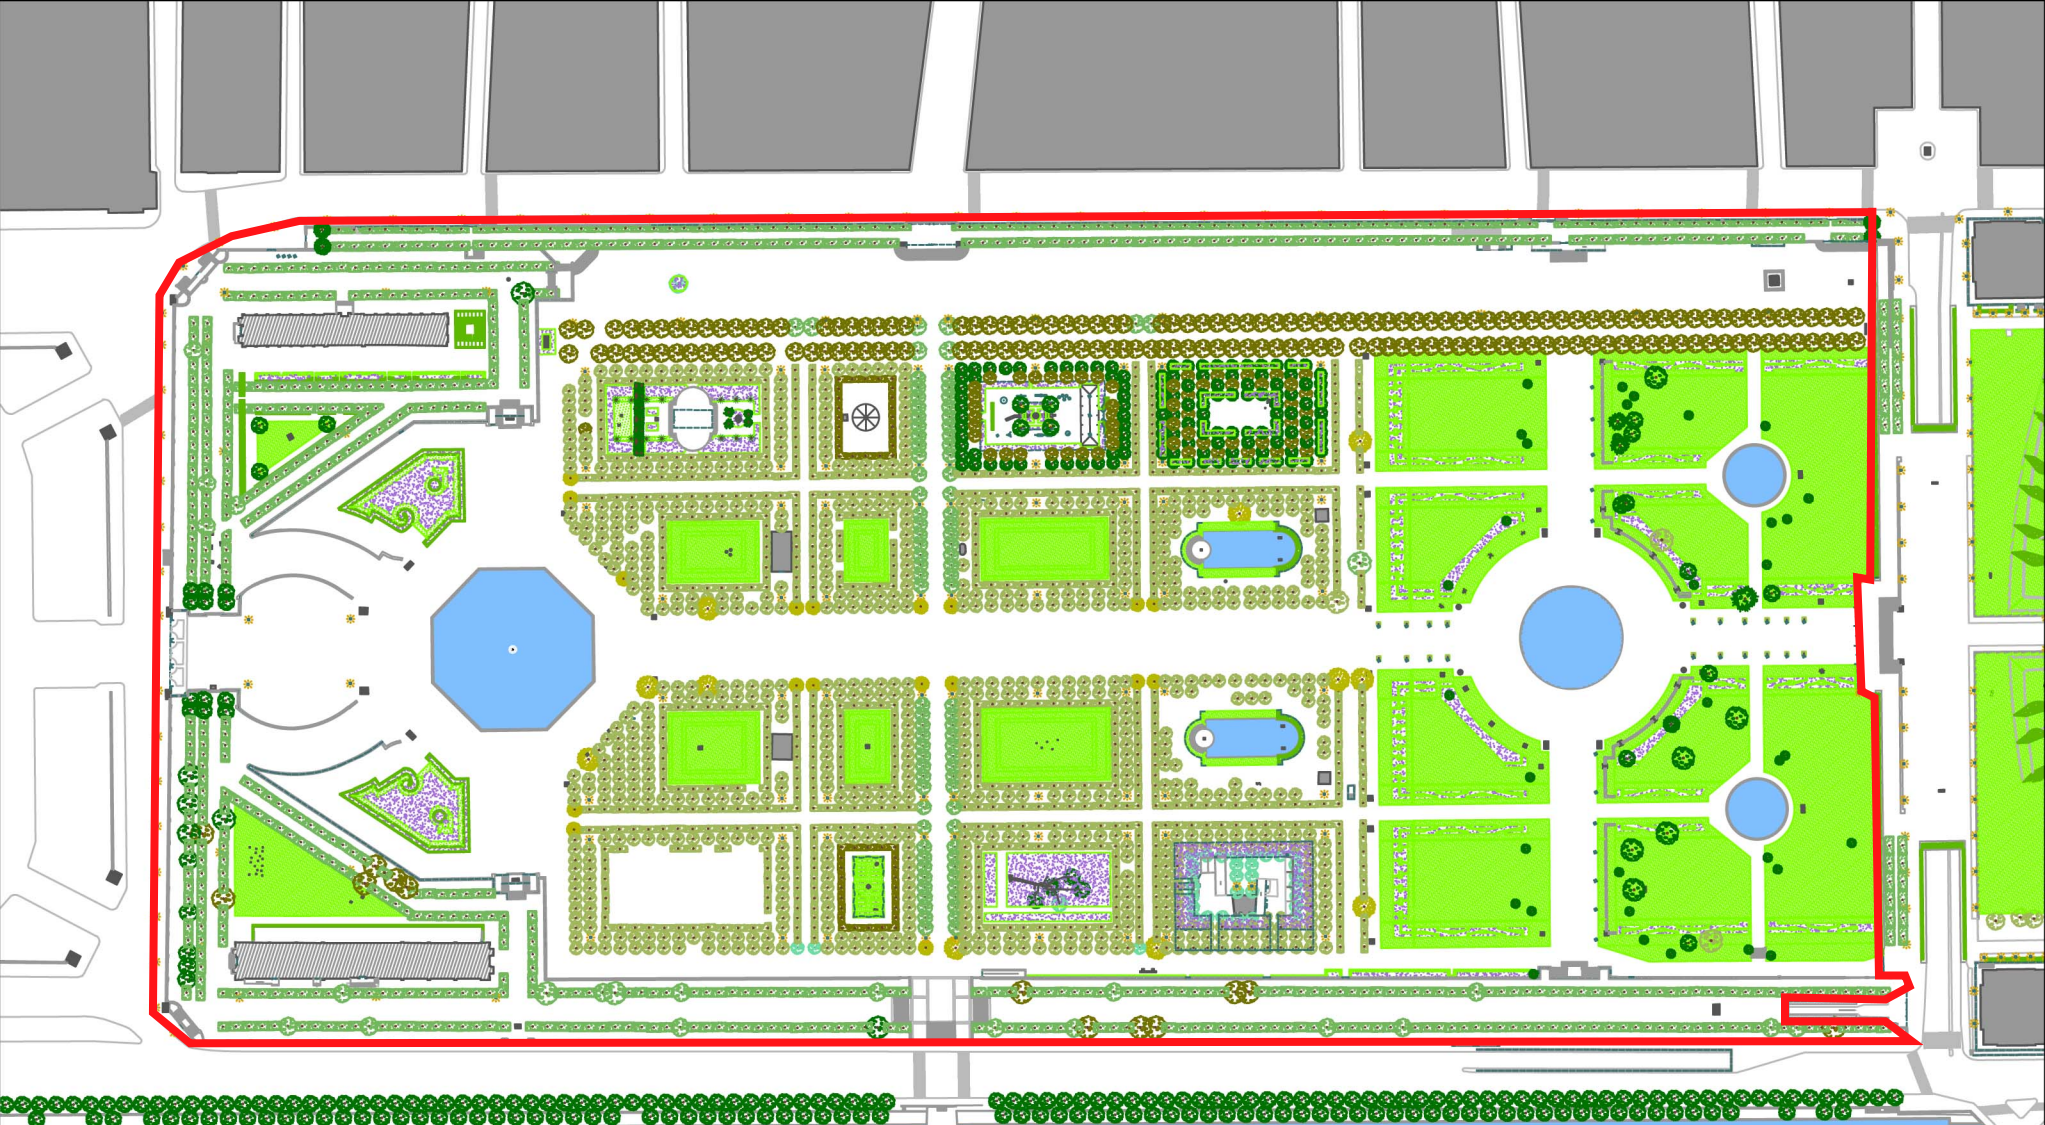

Legende

— Secteur à désherber

