



PLAN DE LOCALISATION DES JARDINS DU LOUVRE ET DU CARROUSEL

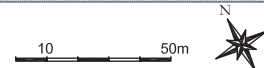







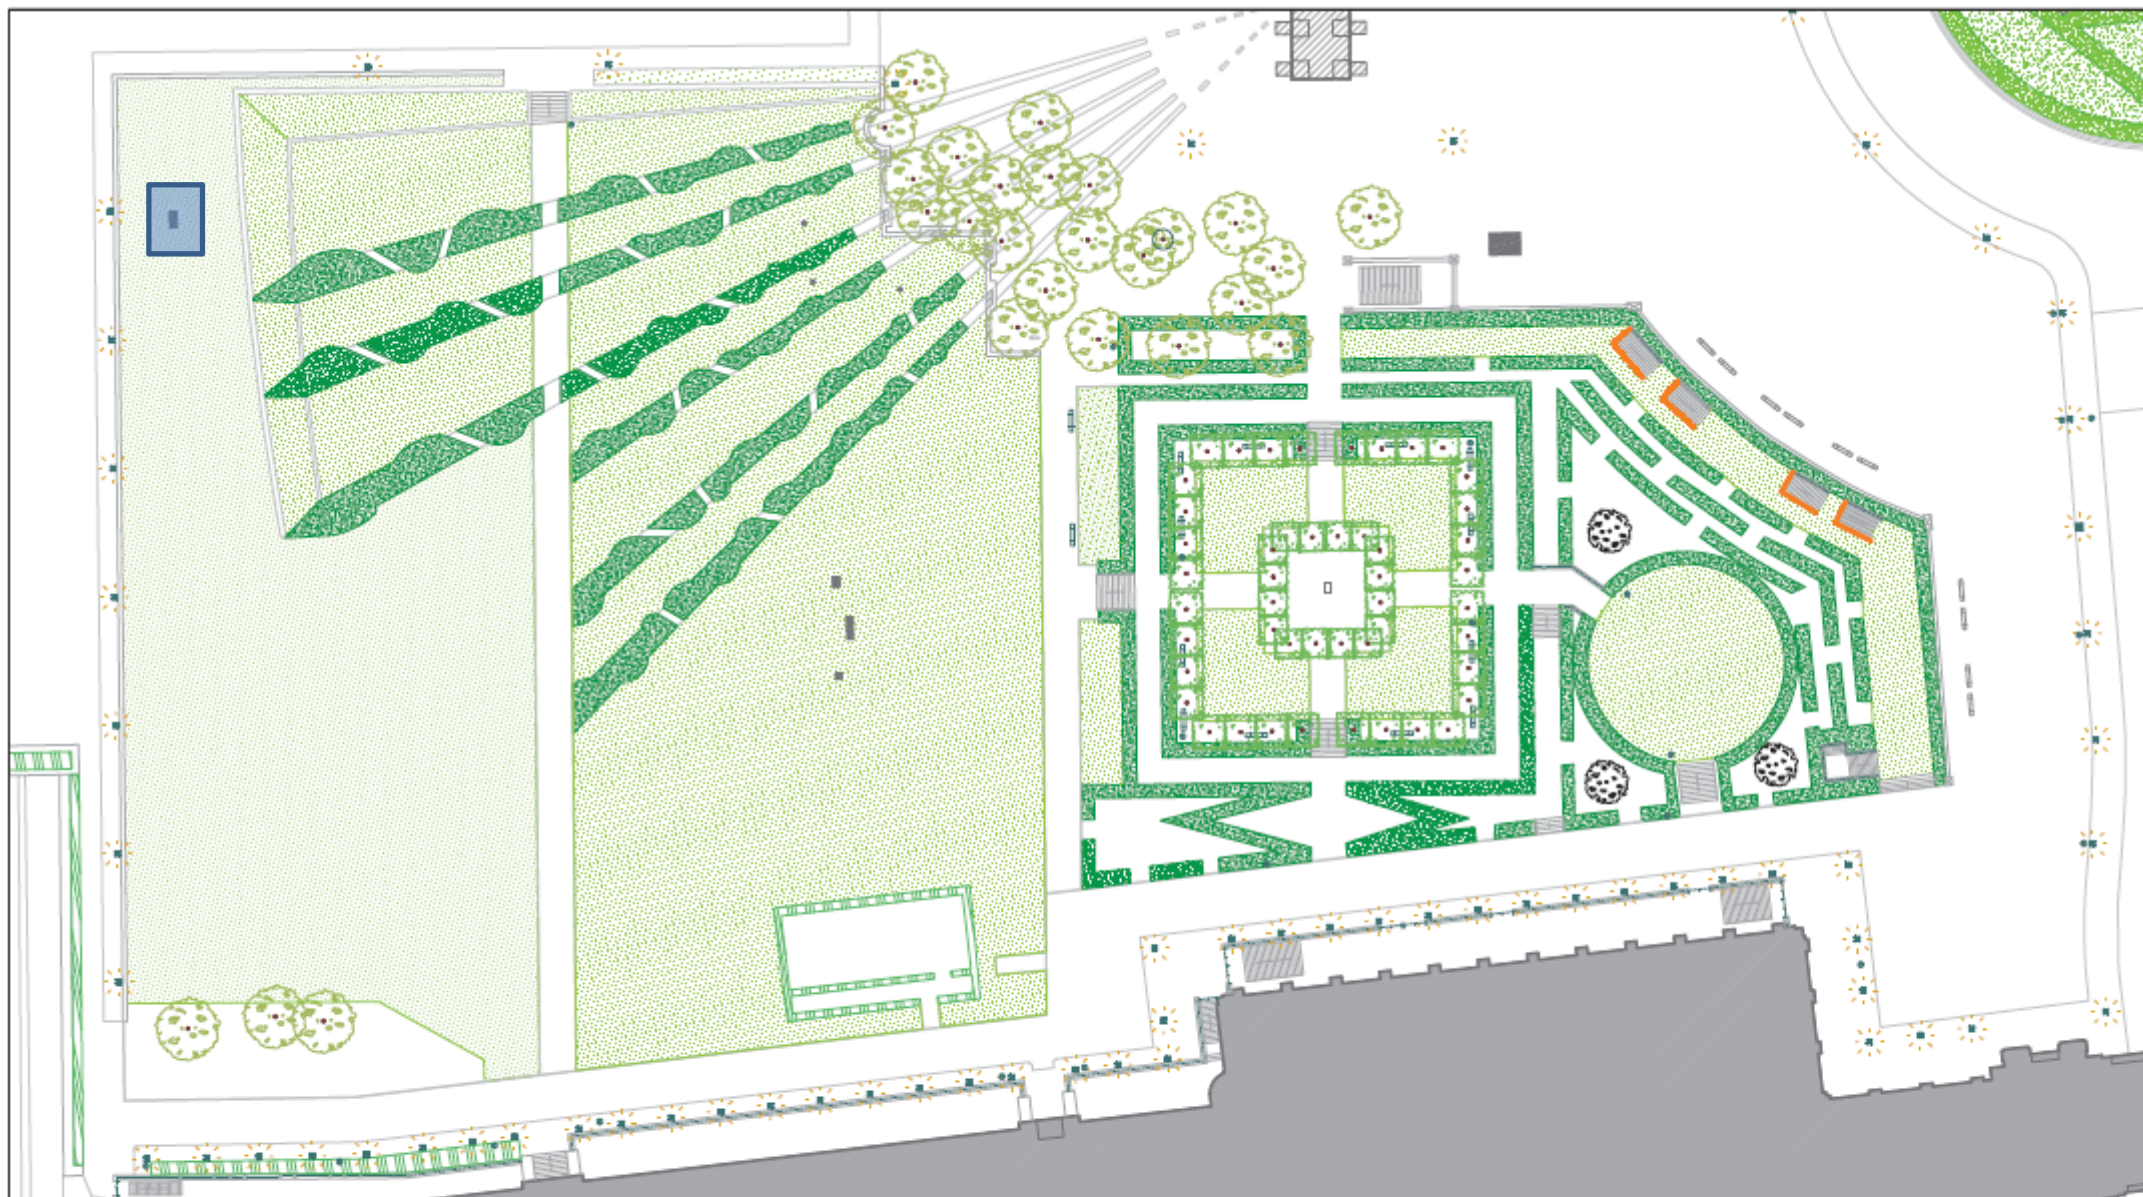

# LEGENDE JARDIN DU CARROUSEL SECTEUR SUD

## A ENTREtenir

Gazon 10300m² et 2400m de bordures dont 750m de bordures principales (allée)

Surface en stabilisé 13180m²

Halle d'ifs, rayon Sud: 340m, 1,5-2m de haut et 3m de large  
tertre Sud: 850m, 0,8-2m de haut, 1m de large

Halle d'Elaeagnus: 125m, 1,5m de haut et 1m de large

Terre 60m³

Table d'osmanthus heterophyllus 40m²

## HORS ENTREtenir

Tilleul taillé en rideau

Marronnier

Arbre

Banc

Eclairage

Statue

## PLAN DES COMPOSANTES MINÉRALES ET VÉGÉTALES A ENTREtenir JARDIN DU CARROUSEL

10 20 30m



LOUVRE


DPAJ - SDJ


10 avr 2015









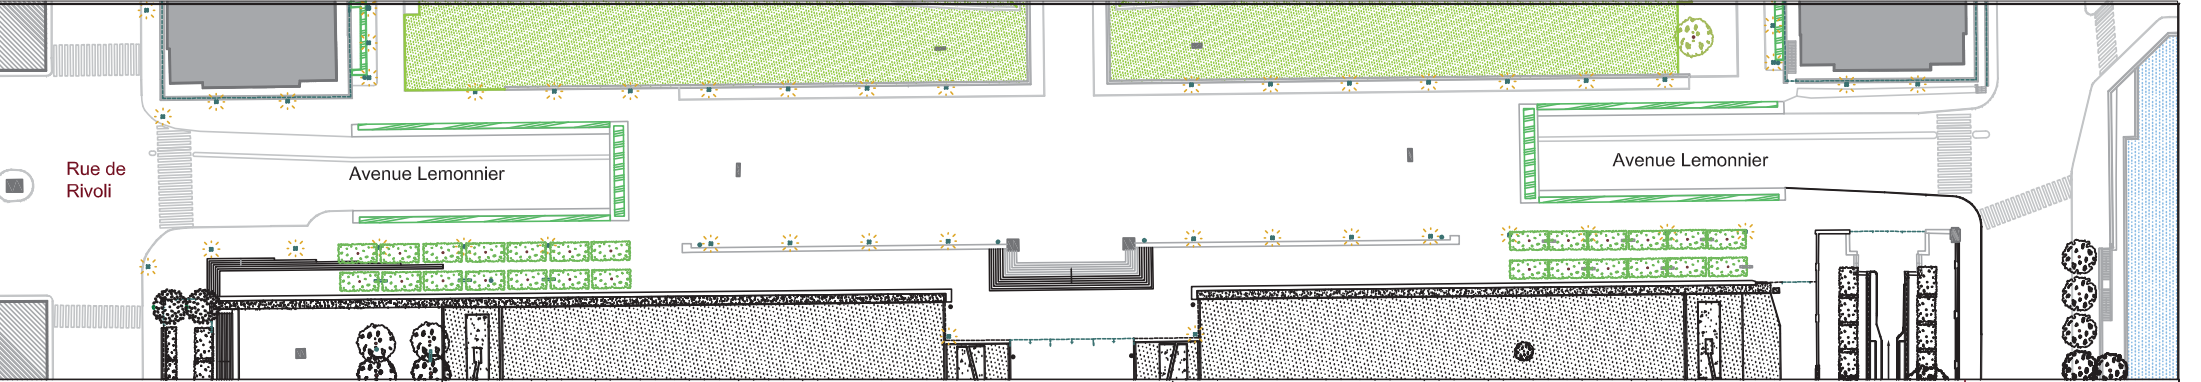

<b>LEGENDE TERRASSE DES TUILERIES</b>	<b>A ENTREtenir</b>  Stabilisé, 950m²	 Haie d'Elæagnus, 209ml 1,5m de haut, 1m de large	<b>HORS ENTRETIEN</b>  Arbre taillé en rideau	 Statue	 Eclairage
---------------------------------------	--	---	--	--	---

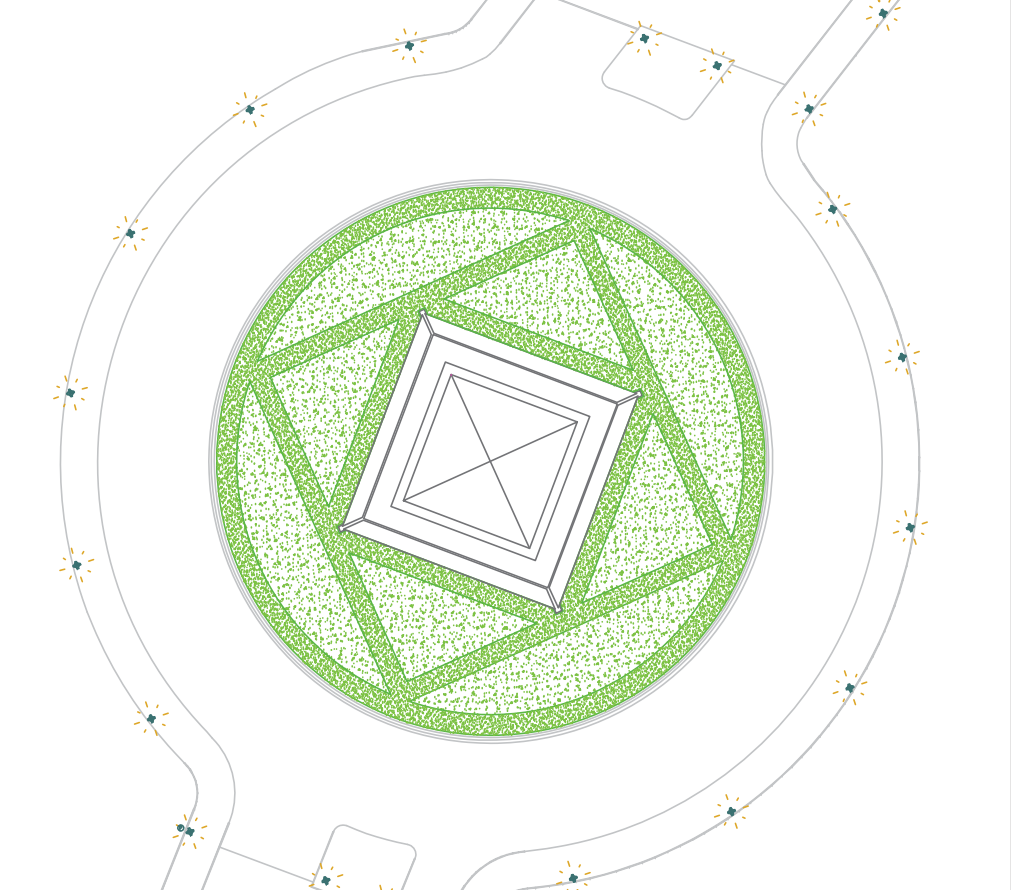


<b>LEGENDE ROND POINT CARROUSEL</b>	 Haie de buis, 1800m²
-------------------------------------	--

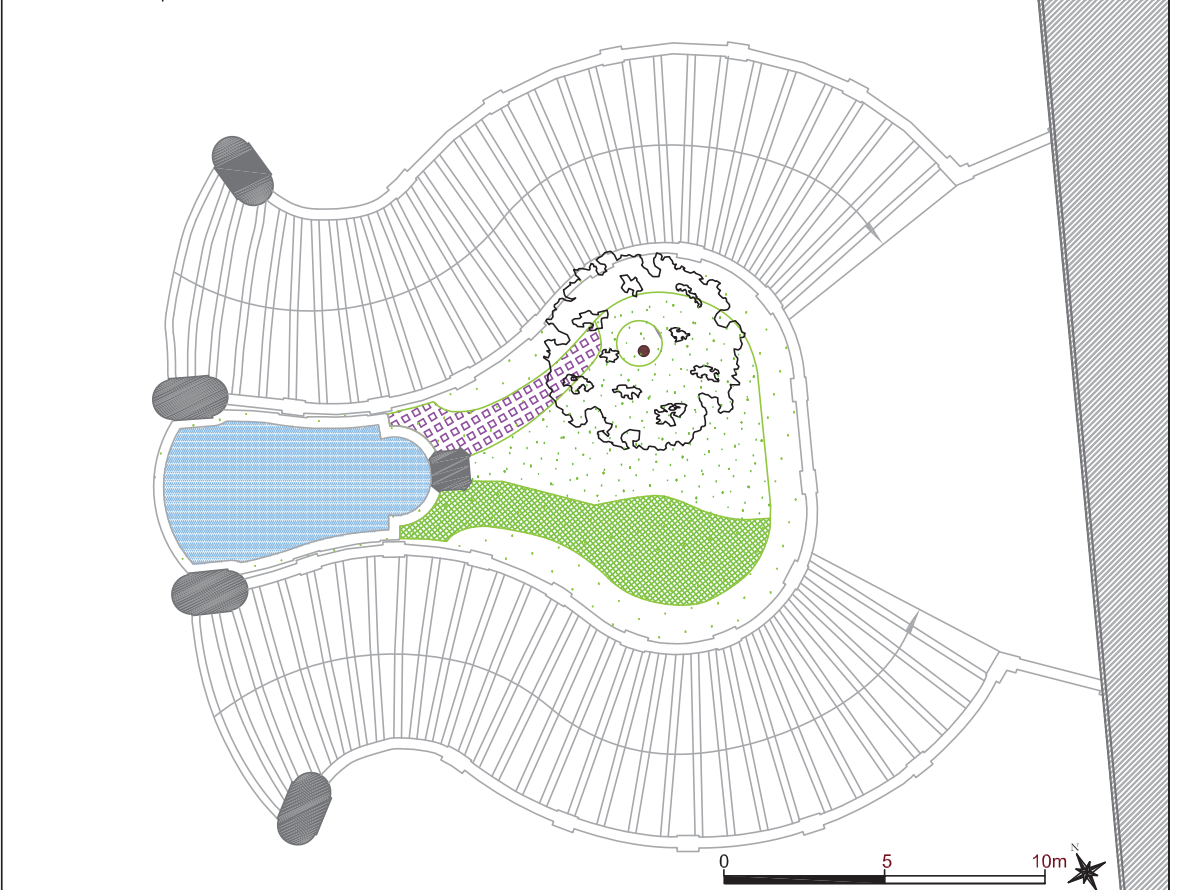

<b>LEGENDE JARDIN LEFUEL</b>	<b>A ENTREtenir</b>  Pelouse, 40m²	 Massif de plantation estivale et automnale 8m²	 Massif arbustif 22m²	<b>HORS ENTRETIEN</b>  Arbre de Judée
------------------------------	---	---	---	--



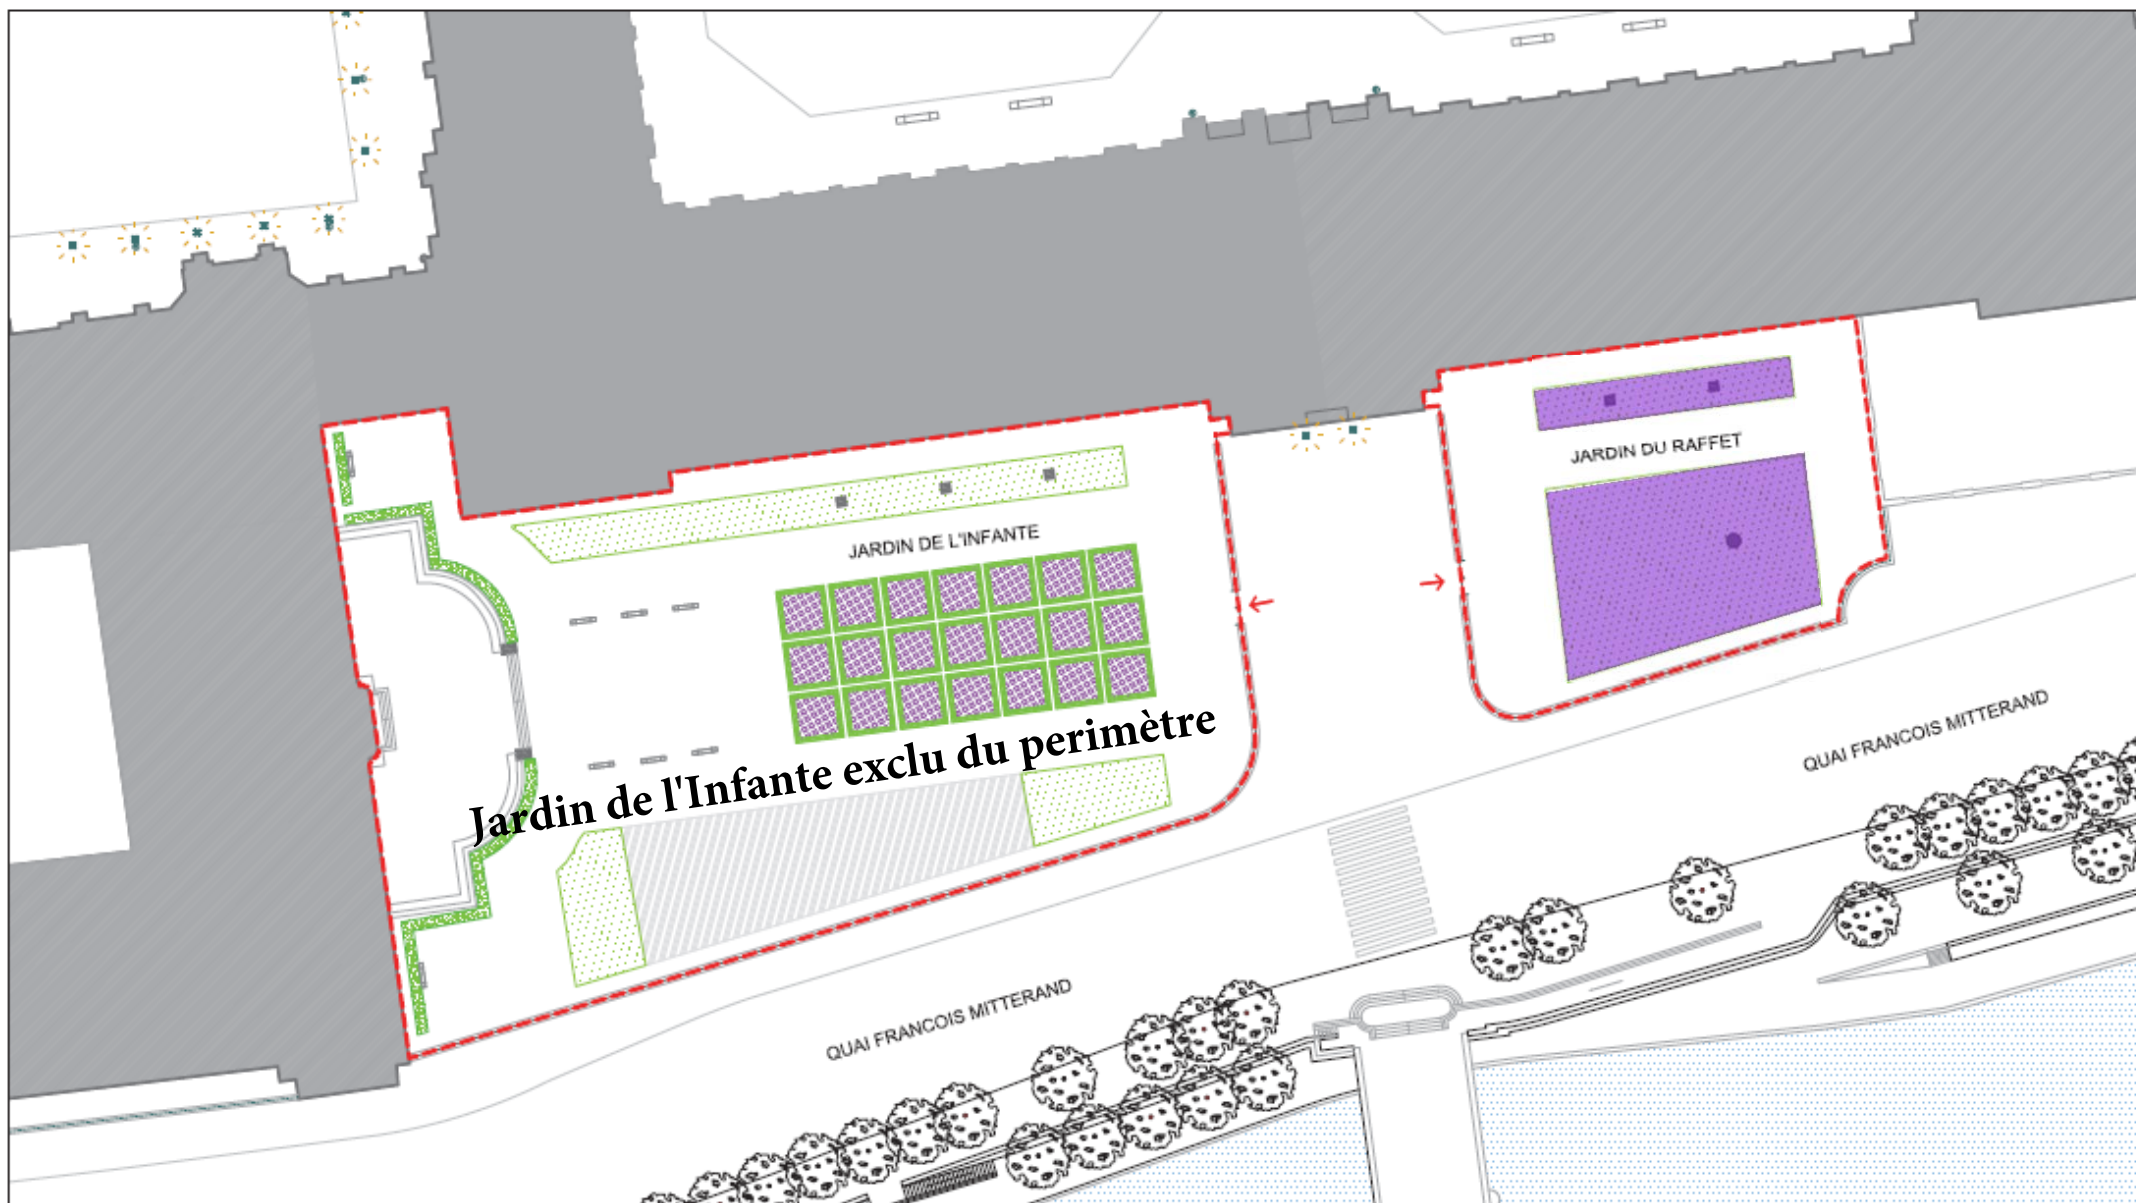

#### LEGENDE JARDIN DE L'INFANTE ET DU RAFFET

##### A ENTREtenir

Pelouse 685m² et 340ml de bordures

Massif de fleurissement estivale et automnale 295m²

Prairie fleurie 500m²

Surface en stabilisé, 2 000m²

Accès au jardin, portail

Halle de buis 135ml, 1,5m de haut et 0,5m de large

Halle de buis 345ml, 0,5m de haut et 0,5m de large

##### HORS ENTREtenir

Enceinte du jardin délimitant la surface totale à entretenir

Dalle de béton

Statue

Banc

#### PLAN DES COMPOSANTES MINERALES ET VEGETALES A ENTREtenir JARDIN DE L'INFANTE ET DU RAFFET

0 10 20m










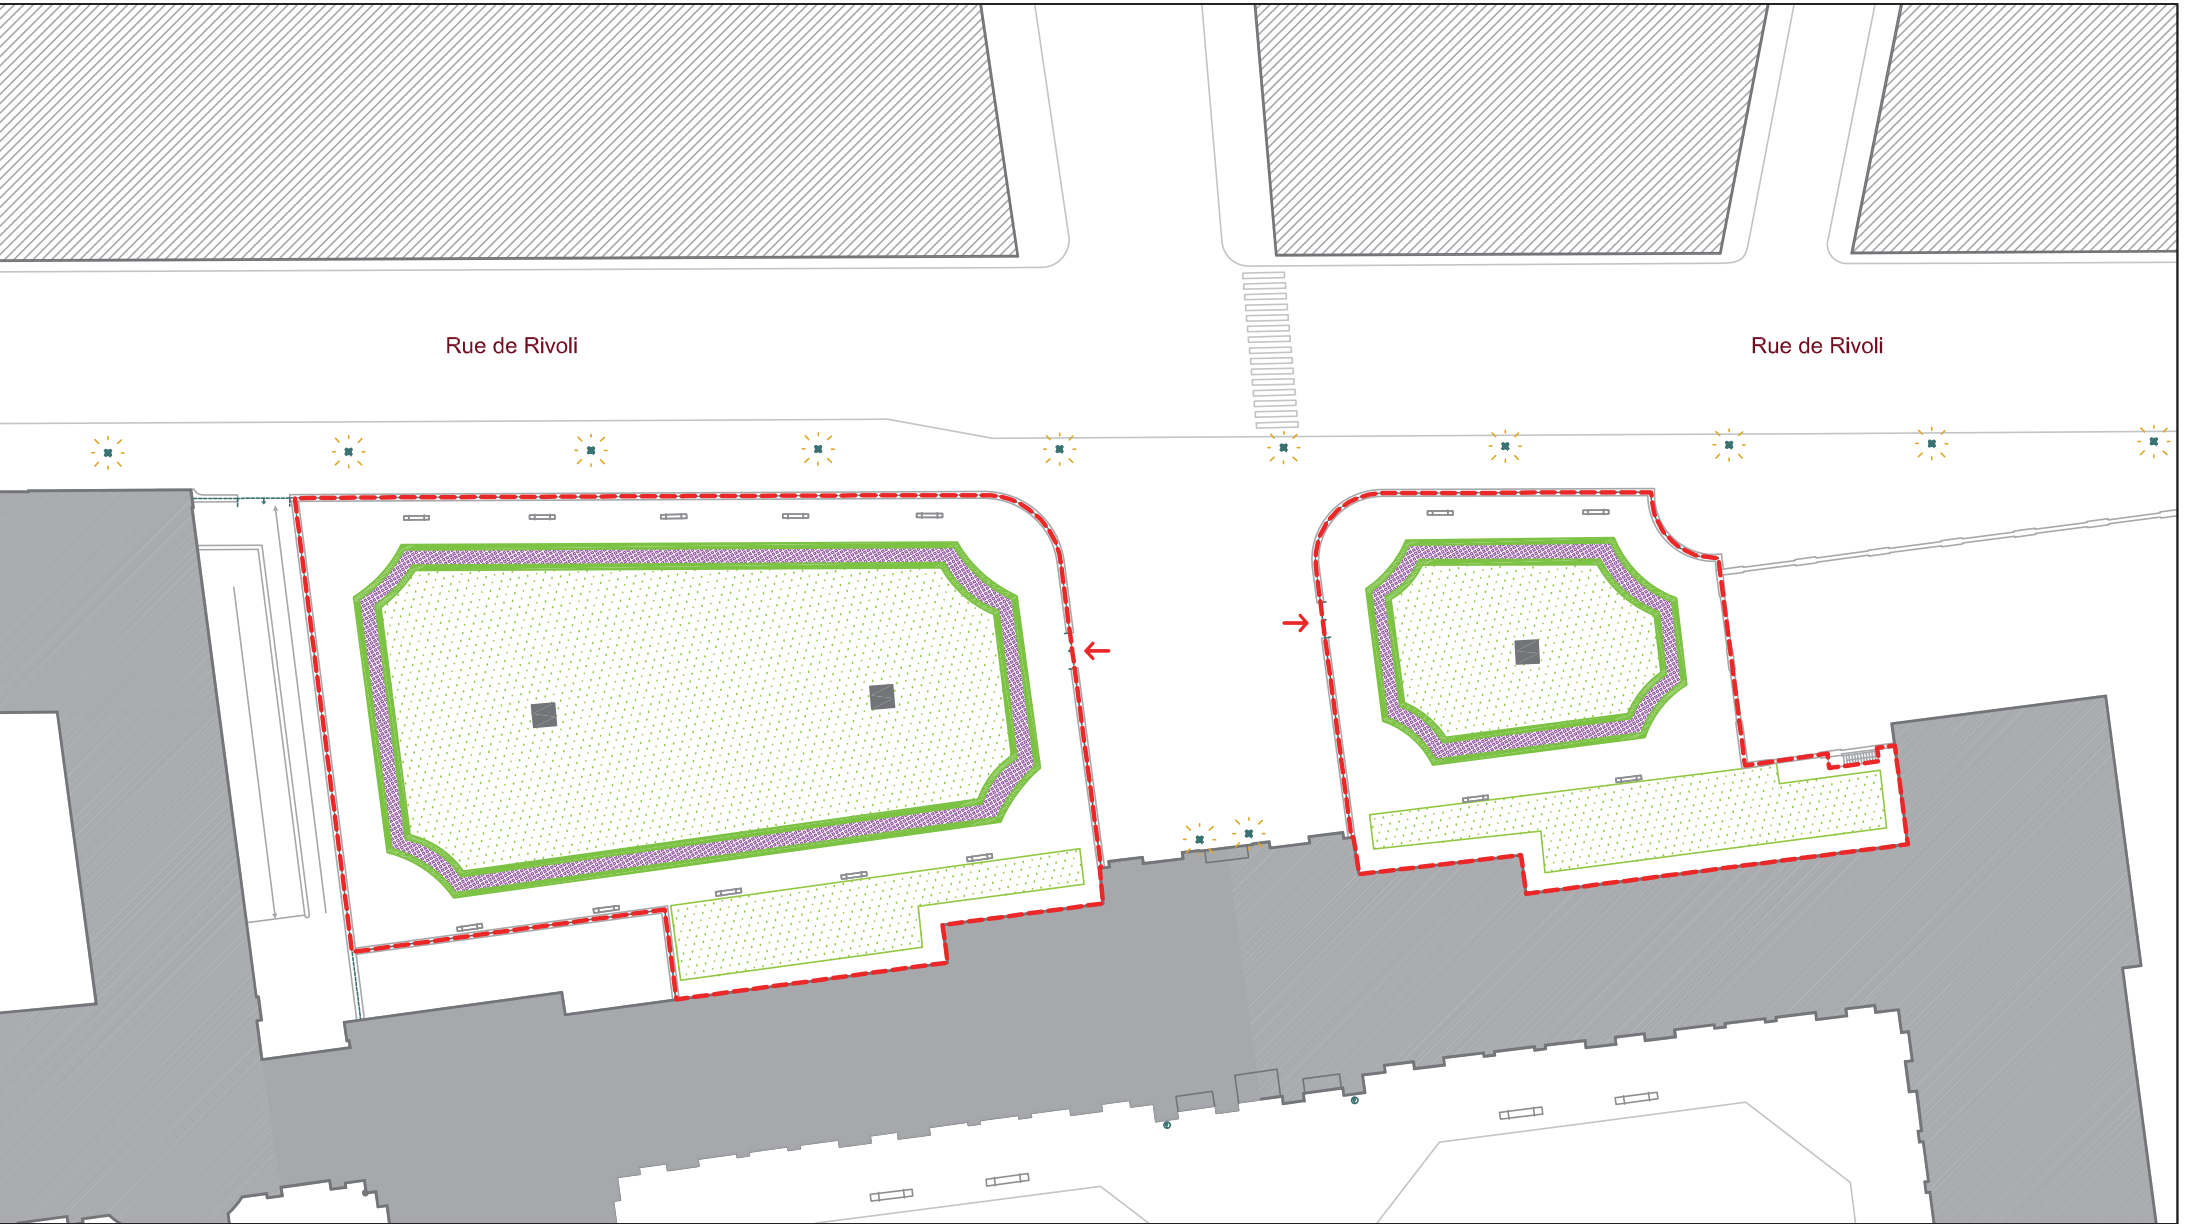

LOUVRE

DPAJ - SDJ


10 avr 2015





LEGENDE JARDIN DE L'ORATOIRE							
A ENTREtenir							HORS ENTRETIEN
	Pelouse 2 200m² et 430ml de bordures		Surface en stabilisé, 970m²		Enceinte du jardin délimitant la surface totale à entretenir		Vases
	Massif de fleurissement estivale et automnale 345m²		Haie de buis 480ml, 0.5m de haut et 0.5m de large		Accès au jardin, portail		Banc



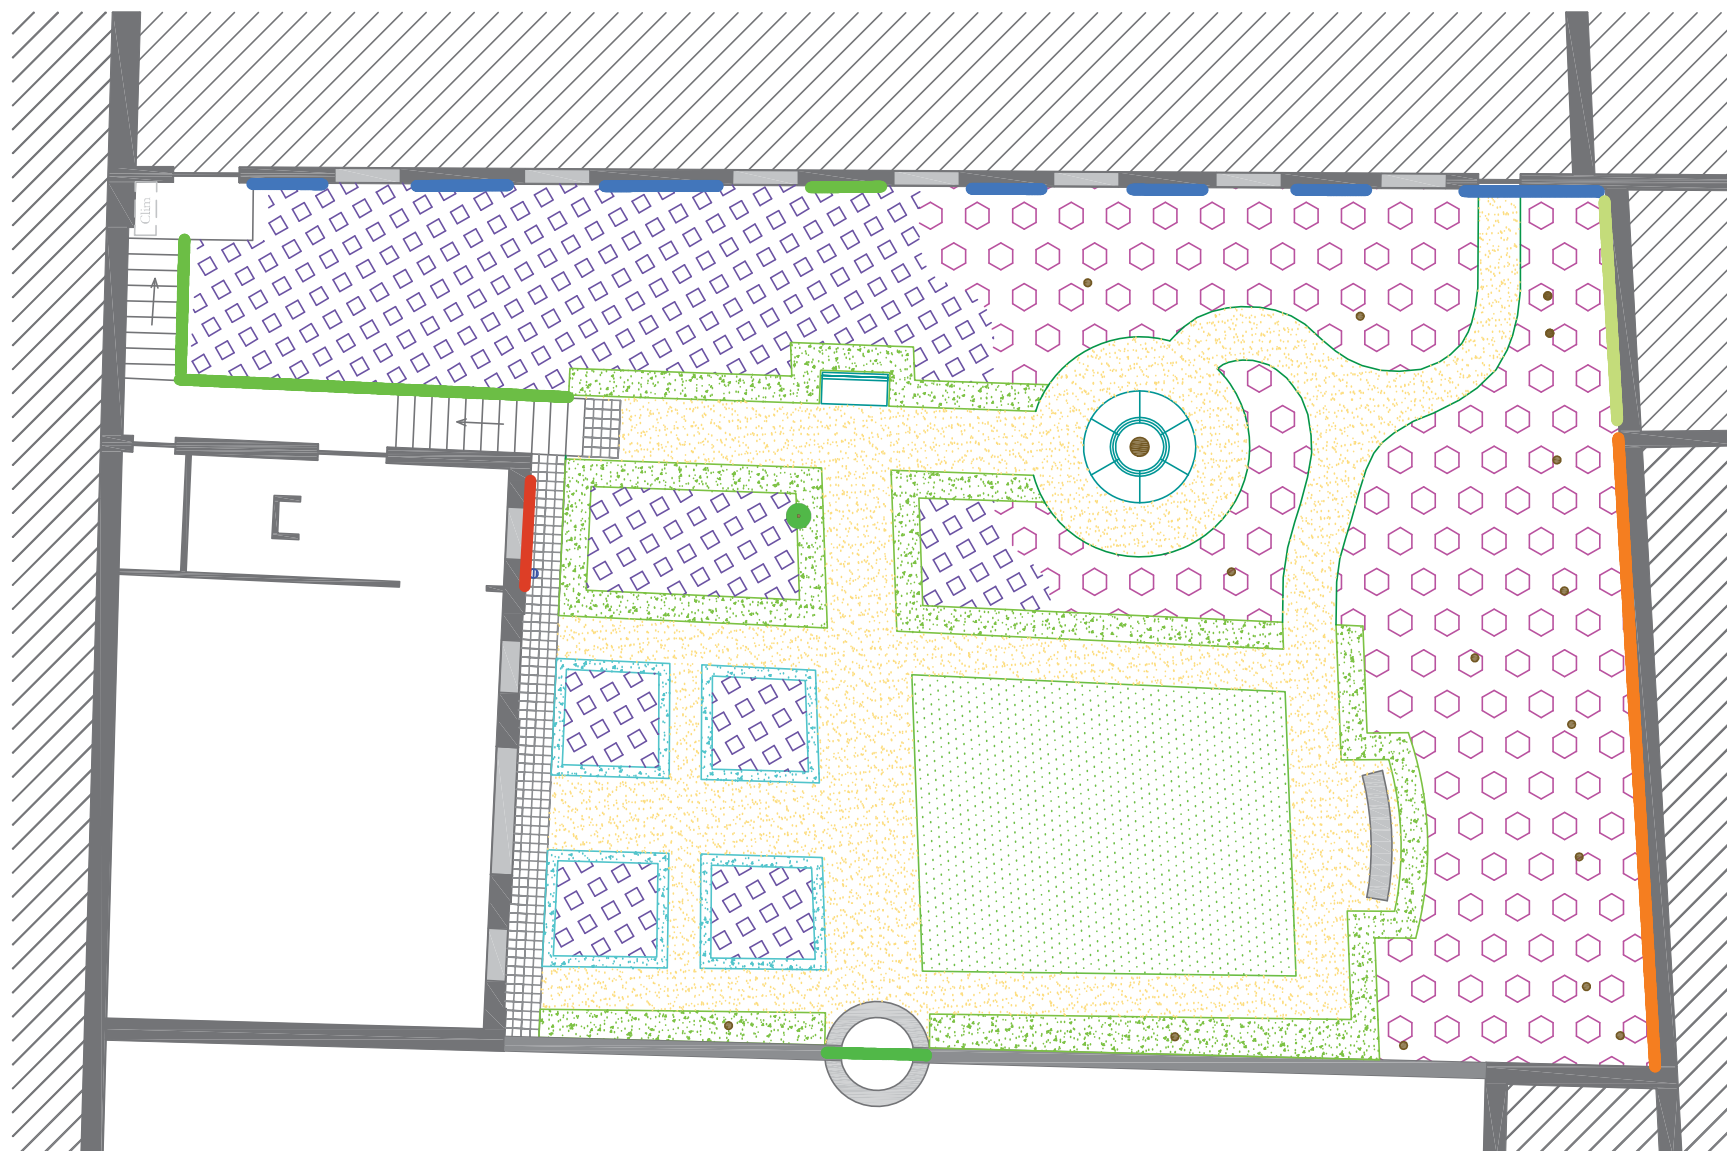


## LEGENDE JARDIN DELACROIX

Mignonnette, 87m <sup>2</sup>	Haie de buis, 60ml, 0.7m de haut et 0.5m de large	1 vieux cep de vigne sur treillage	Hydrangea grimpant sur treillage
Pelouse 38m <sup>2</sup> et 25ml de bordures	Thym-serpolet, 31ml de bordures 0.2m de haut et 0.2m de large	Rosiers grimpants sur treillage	Vigne vierge sur mur
Massif de fleurs: vivaces, rosiers, fruitiers, annuelles, bisannuelles, bulbes d'hiver et bulbes d'été, 75m <sup>2</sup>	Massif de sous-bois: vivaces, bulbes naturalisés et plante couvre-sol, 100m <sup>2</sup>	Clematites Alpina sur treillage	2 lierres grimpants (1 sur le puit, 1 sur un tronc)

PLAN DES COMPOSANTES MINÉRALES ET VÉGÉTALES JARDIN DU MUSÉE DELACROIX





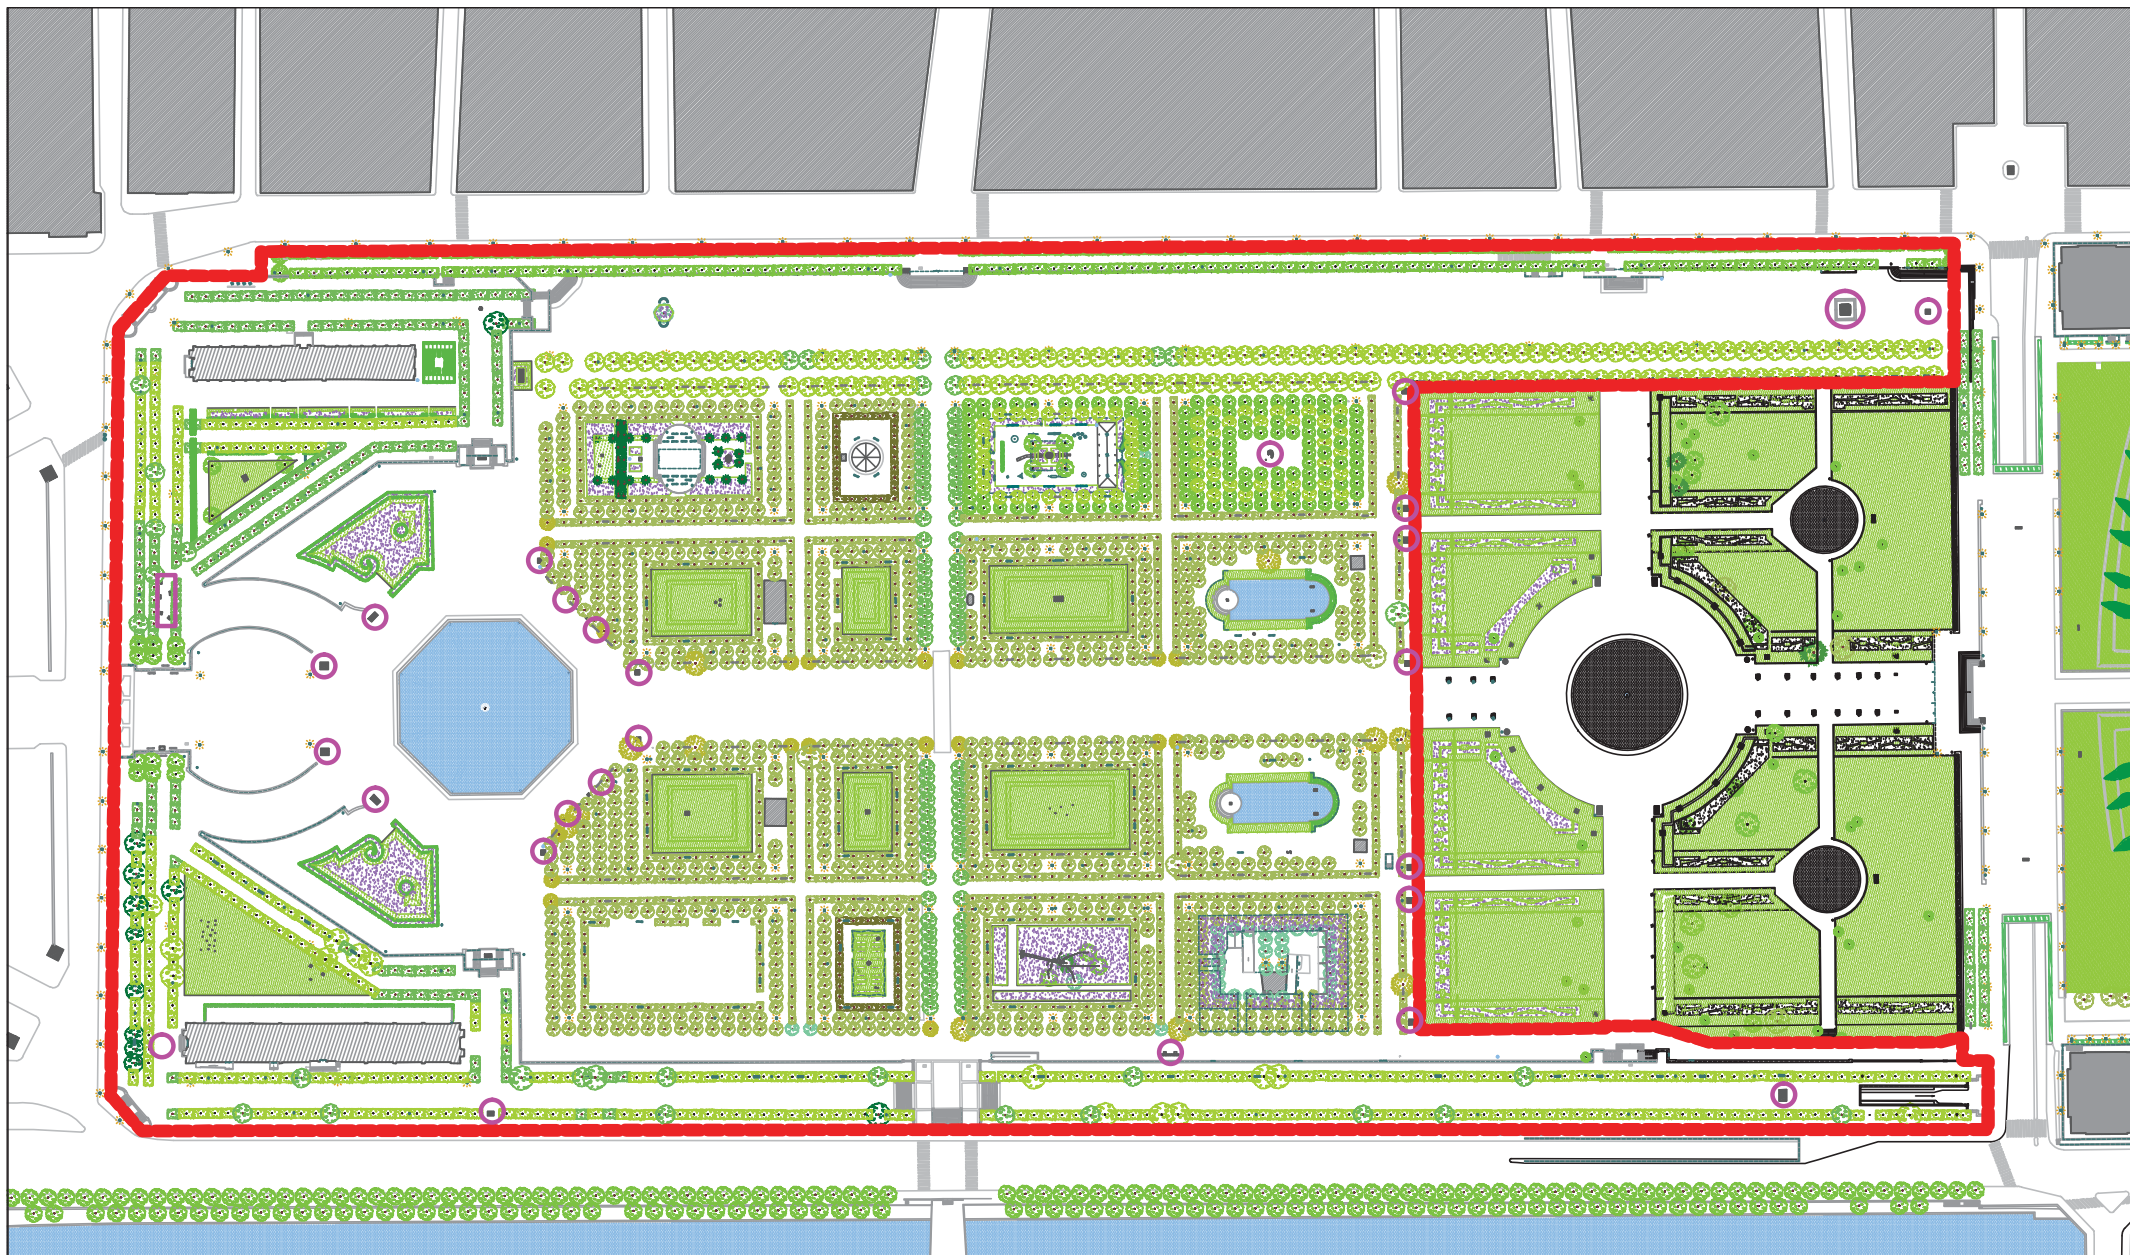

# Legende

- Secteur à désherber
- Ratissage autour des statues

PLAN DE DESHERBAGE DU JARDIN DES TUILERIES ET LOCALISATION DES FOSSES POUR ECOPATURAGE

0 10 50 100 m



LOUVRE

DPAJ/SDJ  
10 AVRIL 2015