


# La Chapelle R+1

Rue de la Chapelle

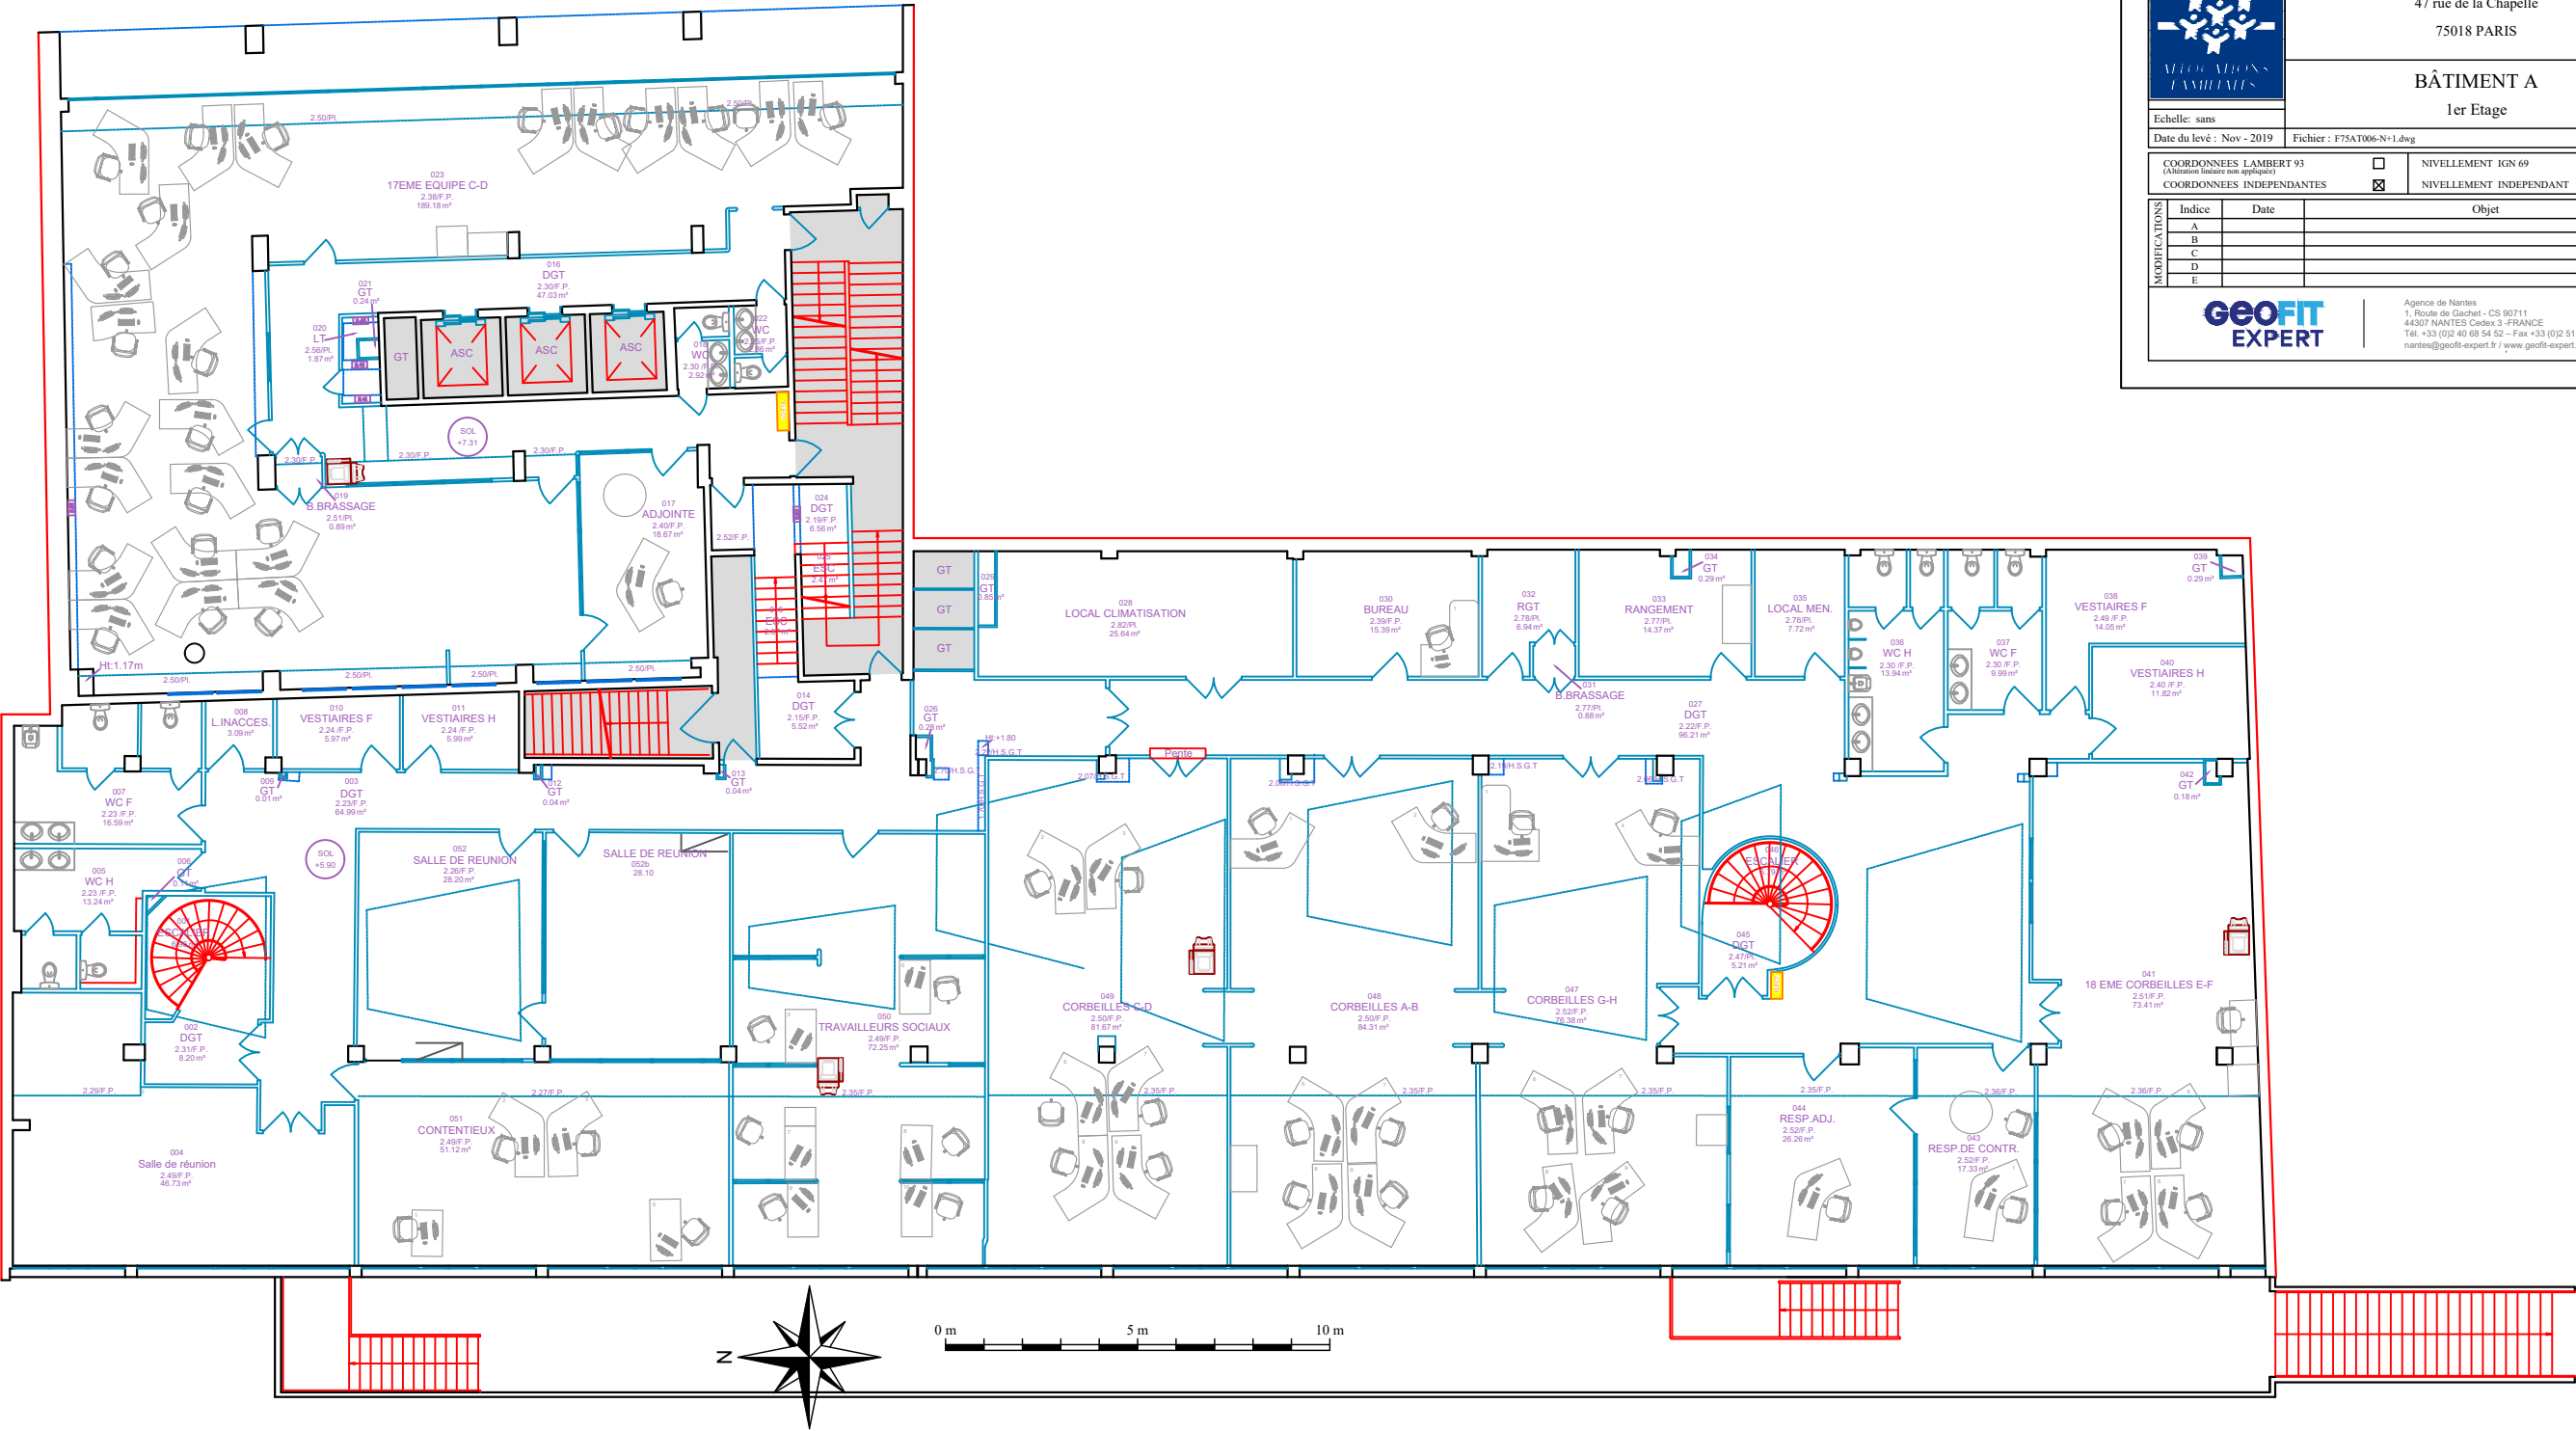

5ème CENTRE DE GESTION  
47 rue de la Chapelle  
75018 PARIS

BÂTIMENT A  
1er Etage

Echelle: sans  
Date du levé : Nov - 2019  
Fichier : F75AT006-N-1.dwg  
N° : F75AT006

COORDONNÉES LAMBERT 93  
(Altitude moyen des appuis)  
COORDONNÉES INDEPENDANTES  
NIVELLEMENT IGN 69  
NIVELLEMENT INDEPENDANT

Indice	Date	Objet
A		
B		
C		
D		
E		

GEOFIT  
EXPERT

Agenor de Nantes  
1, Route de Gachet - CS 90711  
44307 NANTES Cedex 3 - FRANCE  
Tél. +33 (0)2 40 68 54 52 - Fax +33 (0)2 51 13 56 60  
nantes@geofit-expert.fr / www.geofit-expert.fr