


# La Chapelle R+2

Rue de la Chapelle

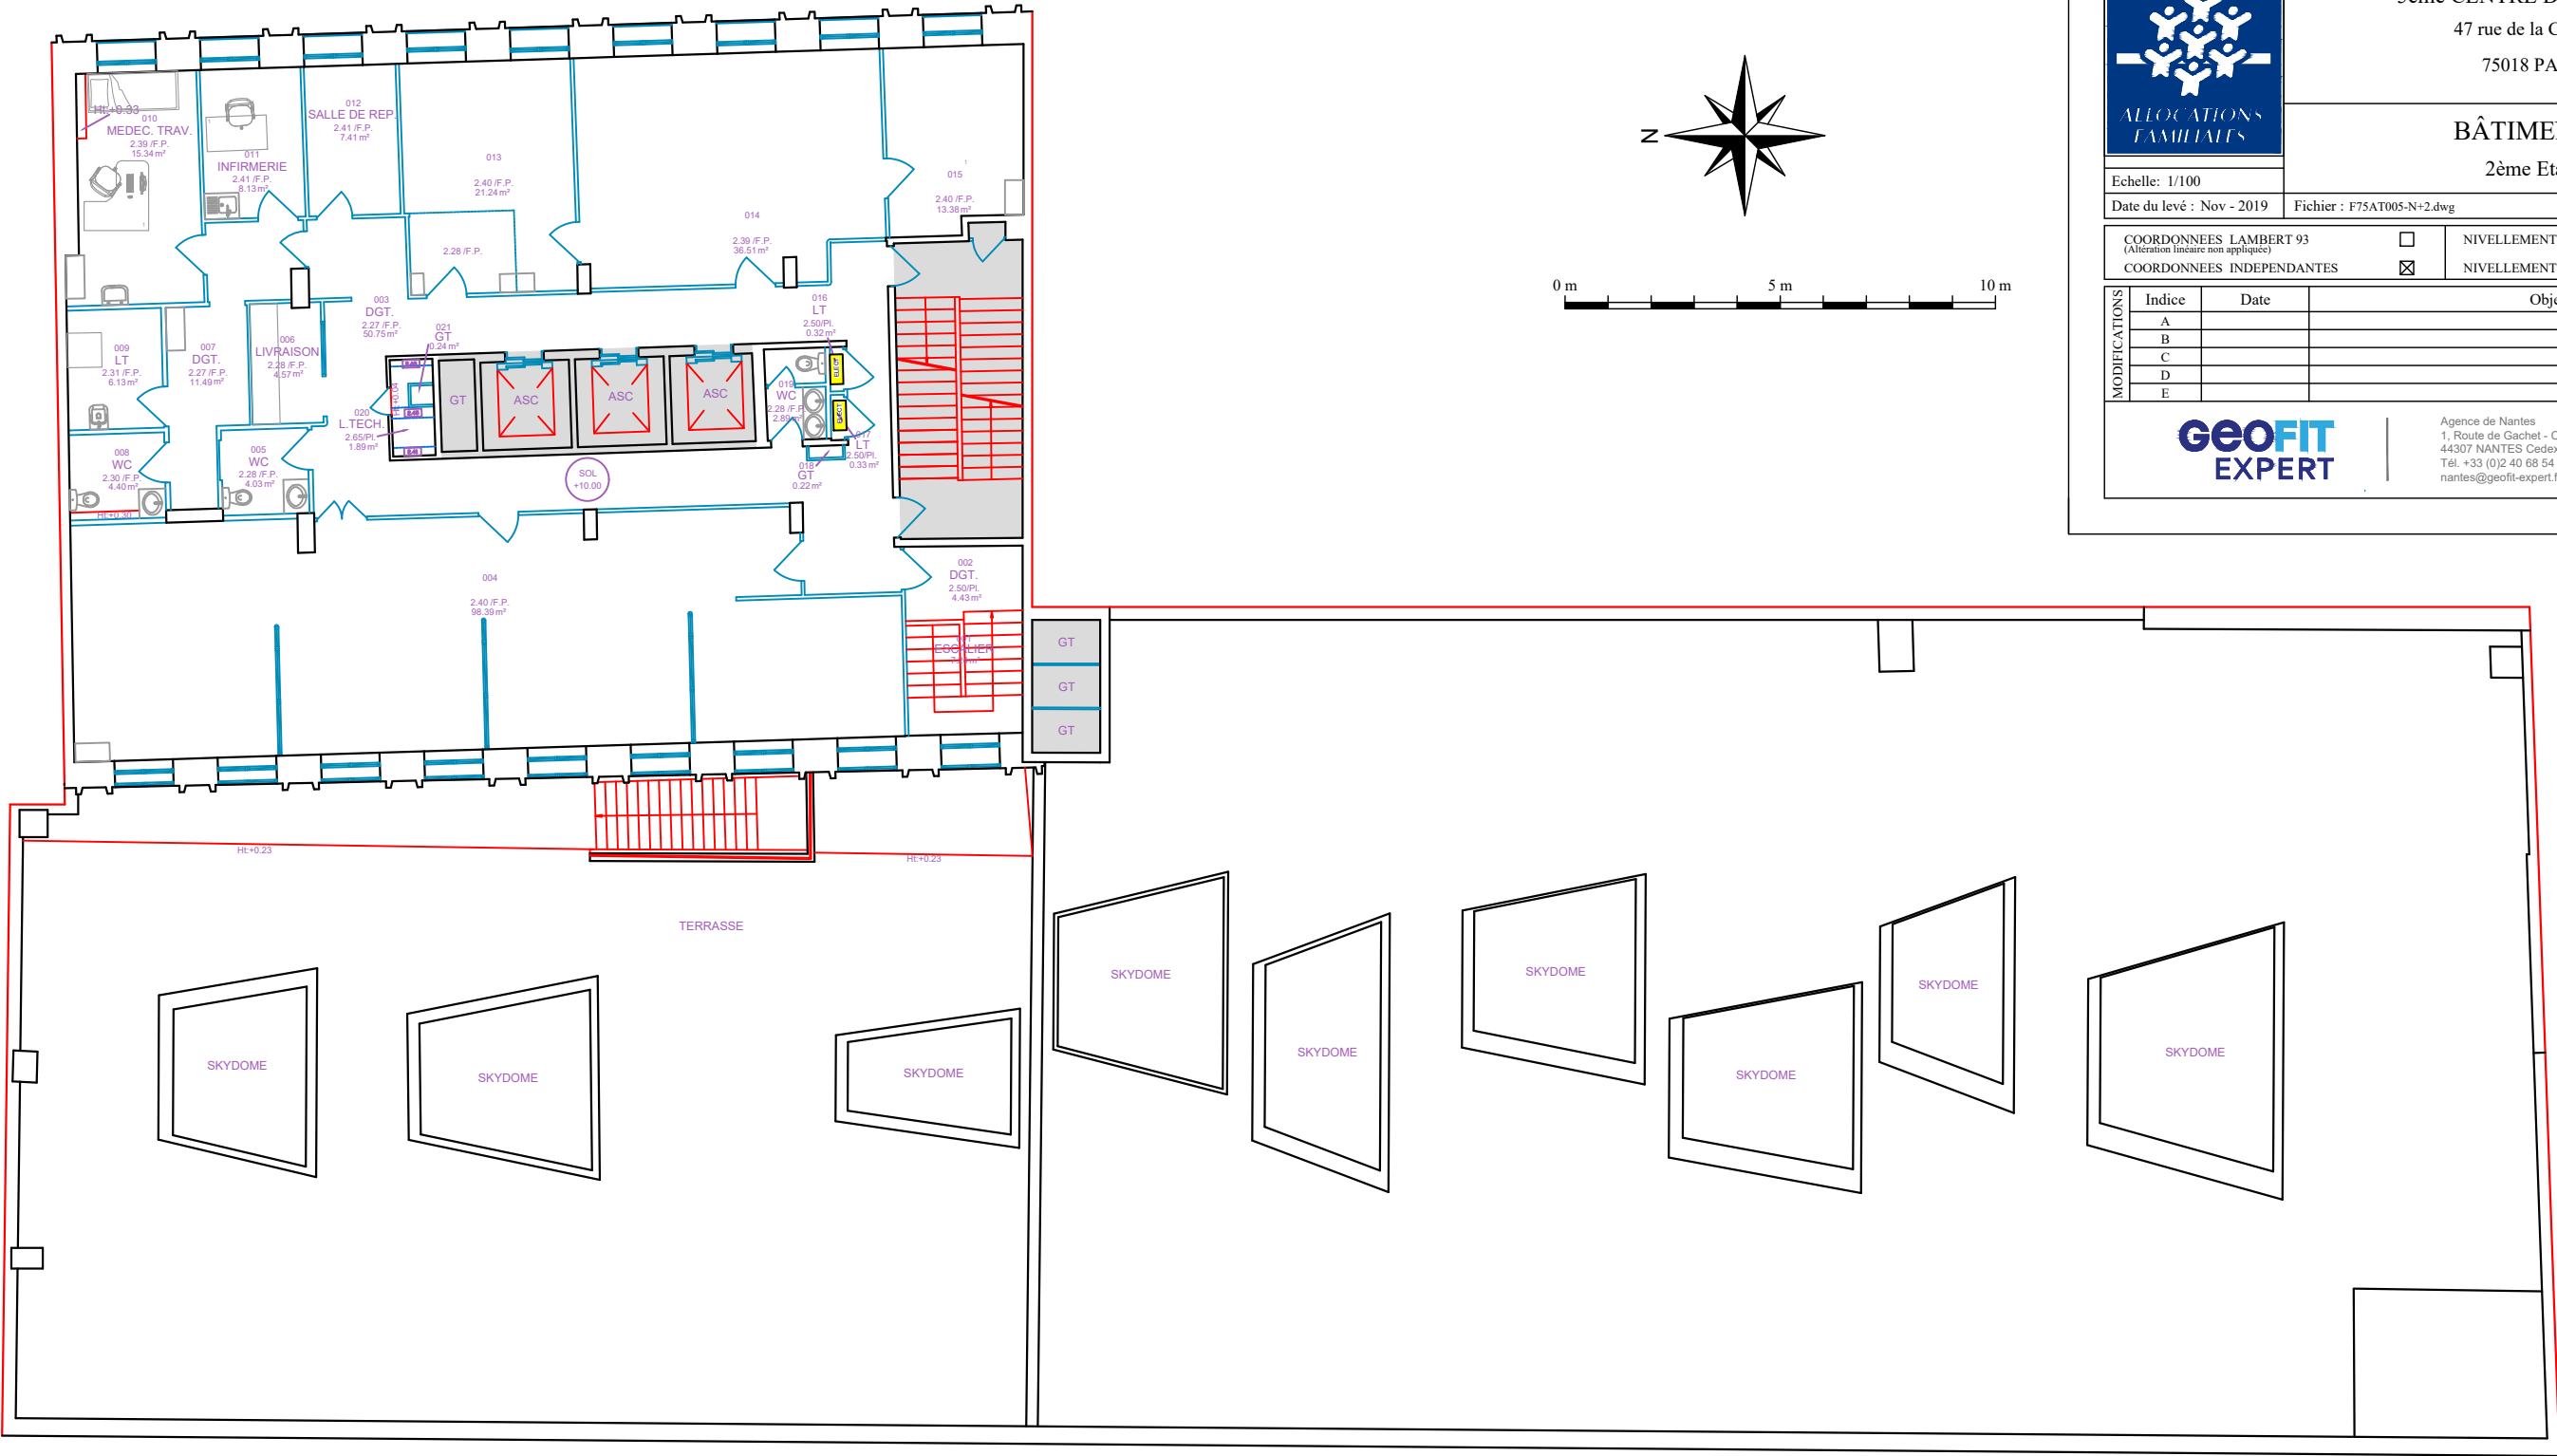

5ème CENTRE DE GESTION  
47 rue de la Chapelle  
75018 PARIS

BÂTIMENT A  
2ème Etage

Echelle: 1/100

Date du levé : Nov - 2019

Fichier : F75AT005-N+2.dwg

N° : F75AT005

COORDONNEES LAMBERT 93

(Altération Incertaine non appliquée)

NIVELLEMENT IGN 69

COORDONNEES INDEPENDANTES

NIVELLEMENT INDEPENDANT

MODIFICATIONS	Indice	Date	Objet
A			
B			
C			
D			
E			

**GEOFIT**  
EXPERT

Agence de Nantes  
1, Route de Gachet - CS 90711  
44307 NANTES Cedex 3 - FRANCE  
Tél. +33 (0)2 40 66 54 52 - Fax +33 (0)2 51 13 56 60  
nantes@geofit-expert.fr / www.geofit-expert.fr