



R+1 Viala

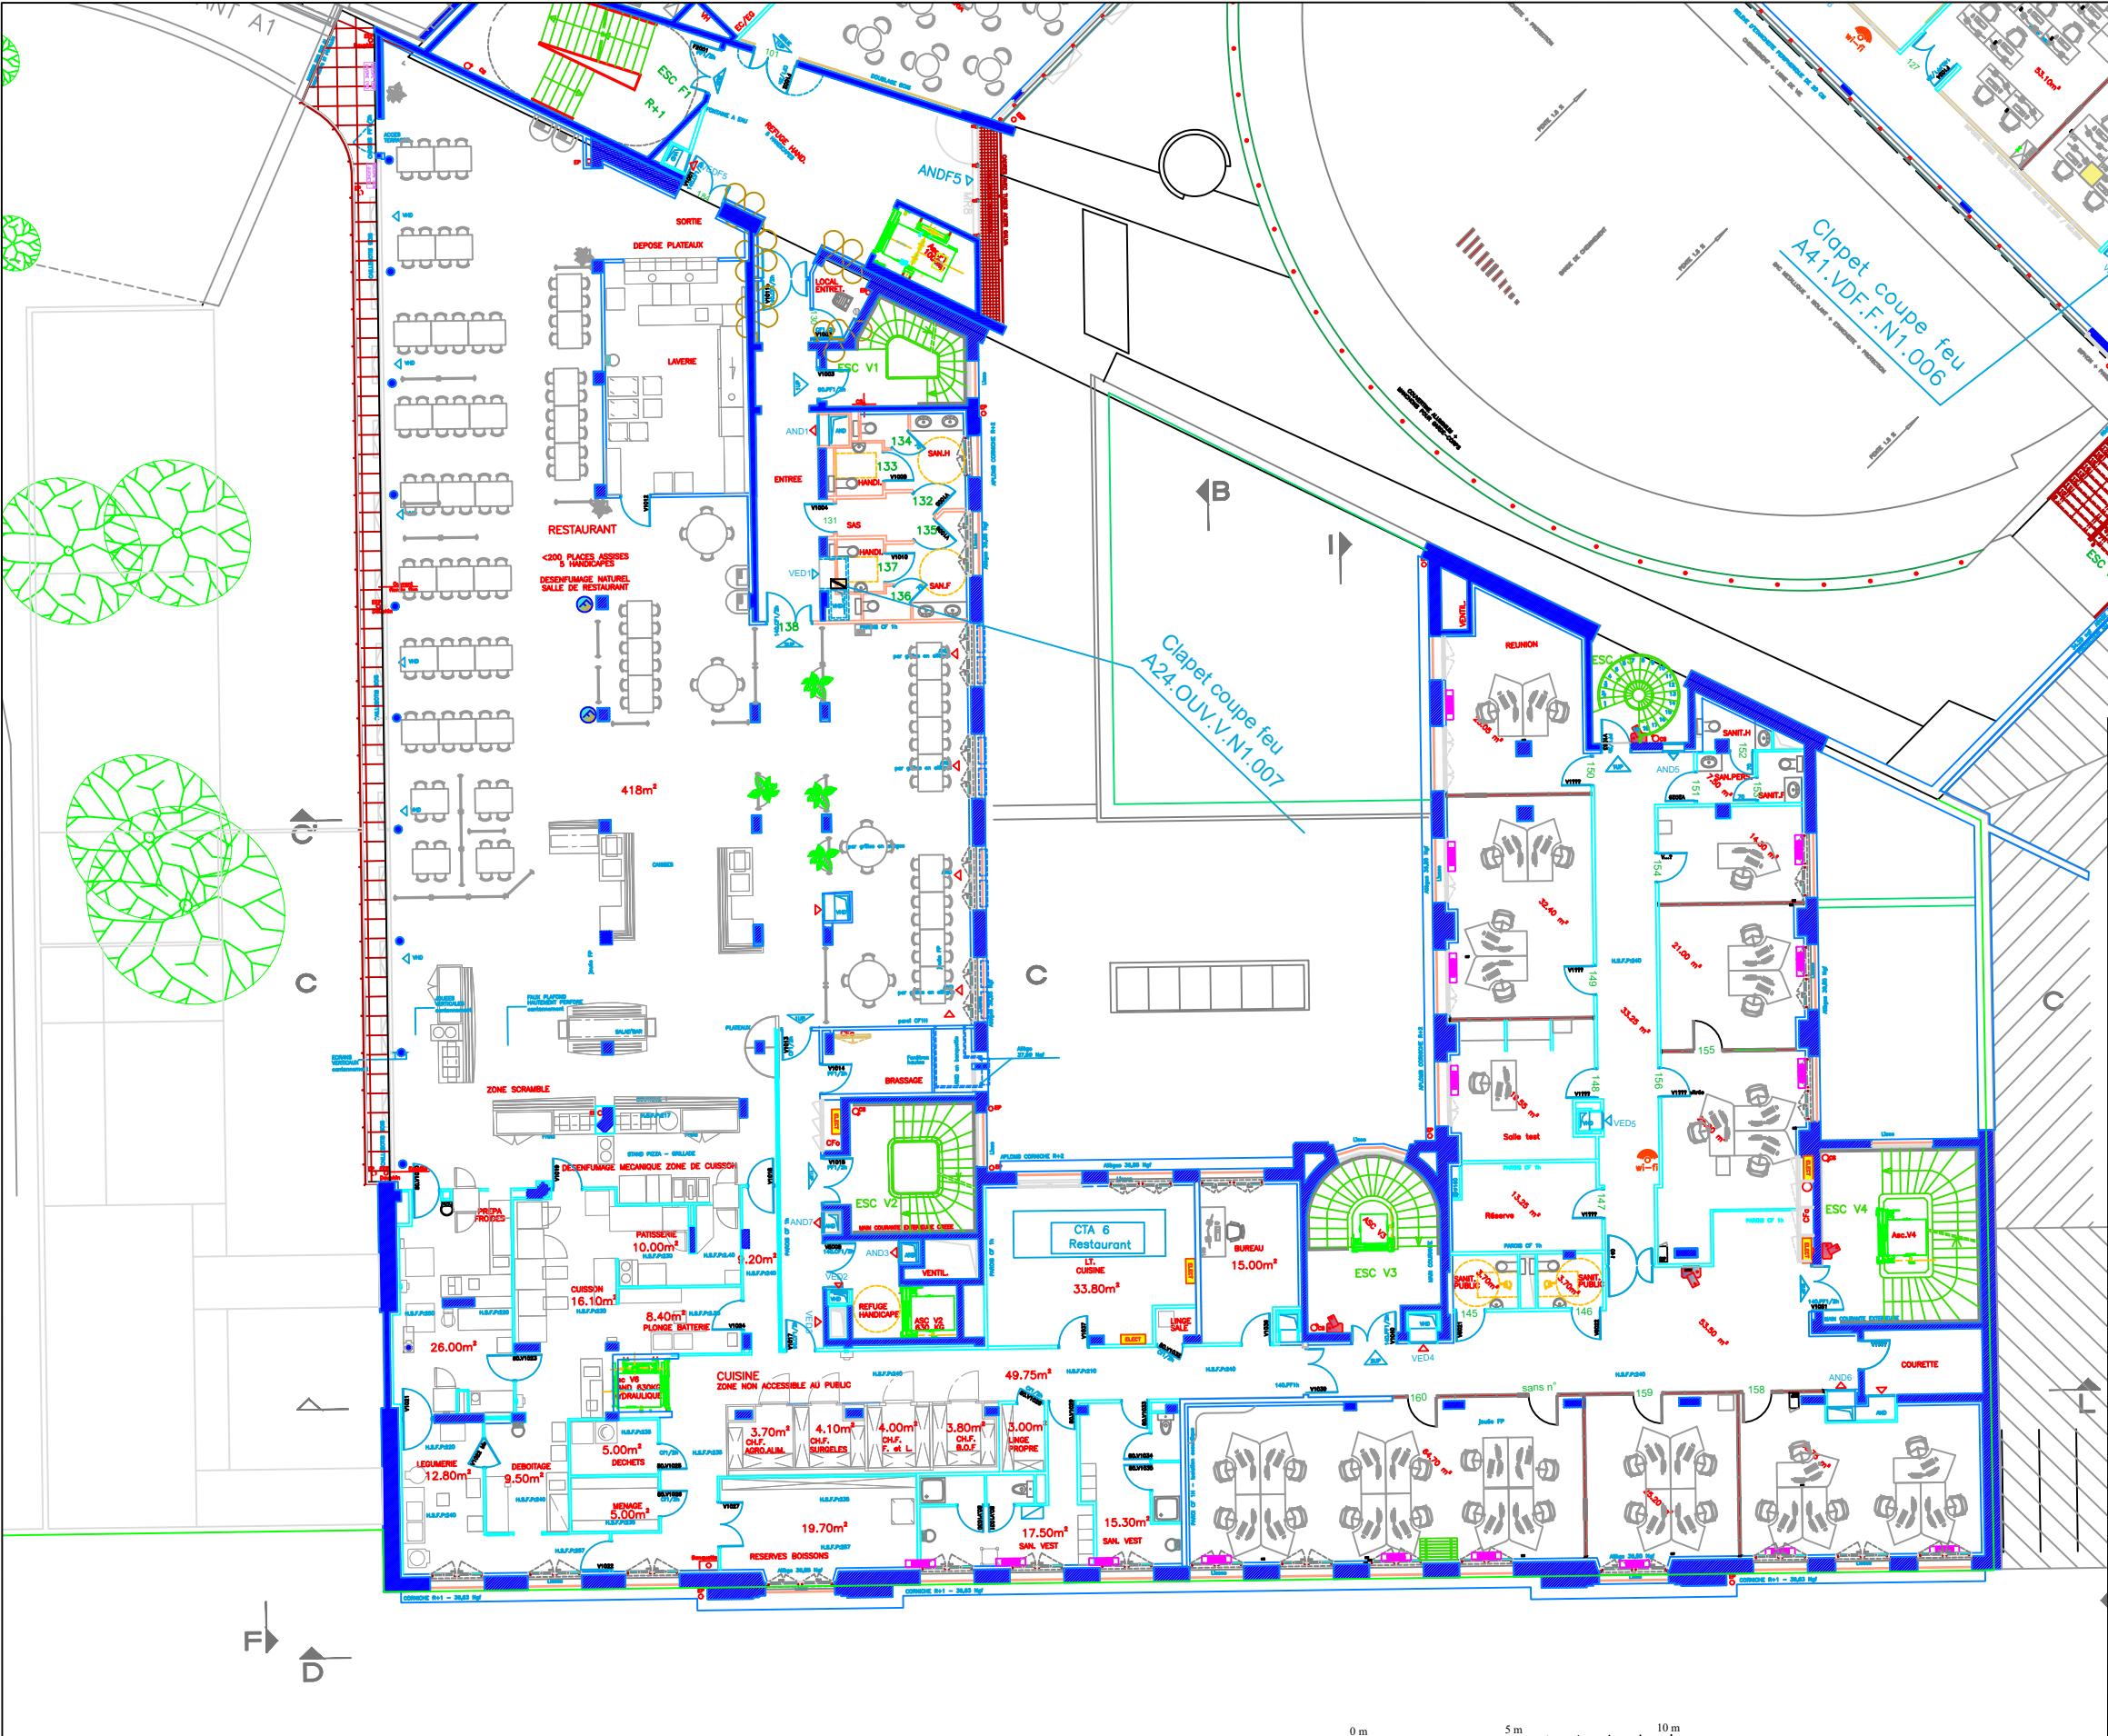



CAISSE D'ALLOCATIONS FAMILIALES DE PARIS
RESTRUCTURATION IMMOBILIERE VIALA-FINLAY
10,16 Rue VIALA - 46,52 Rue du Doct. FINLAY - PARIS 15eme

9, rue Saint Charles - 75750 PARIS Cédex 15 (Courriers)
42, rue du docteur Finlay - PARIS Cédex 15 (Viales)


Suivi du projet : t : 01 45 71 35 63 (35 61) (35 70)
f : 01 45 71 21 87

Direction Generale : t : 01 45 71 20 28
f : 01 45 71 29 63

Architecte Conseil Myriam SWARC
2, rue de la Roquette 75011 PARIS f : 01 43 38 83 84

ARCHITECTE MANDATAIRE	JEAN-PHILIPPE PARGADE	t : 01 43 40 41 00
BUREAU D'ETUDES	BETOM INGENIERIE	f : 01 43 40 45 00
ECONOMISTE - OPC1	33, av. des Etats-Unis 78000 VERSAILLES	t : 01 39 20 62 49
	PHILIPPE TALBOT & ASS.	f : 01 39 20 62 30
	11 bis, route la France 93370 CHAMILLE	t : 01 41 15 93 30
CICAD - OPC2	CICAD Consultants	f : 01 47 50 14 99
	45, bd. Vincent Auriol 75013 PARIS	t : 01 44 24 08 09
		f : 01 44 24 39 52

BUREAU DE CONTROLE	APAVE	t : 01 40 54 58 00
COORDONNATEUR SPS	17, rue Salenneuve 75854 PARIS Cedex 17	f : 01 40 54 58 88
COORDONNATEUR SSI	H.C.I. Heper Coordination Ingenierie	t : 01 48 50 01 29
	35, av. du Mal De Lotte de Tossigny 93140 BONDY	f : 01 48 50 24 61
	AXCE SECURITE	t : 01 39 13 11 47
	21, Place Michelet 78800 HOUILLES	f : 01 47 84 36 06

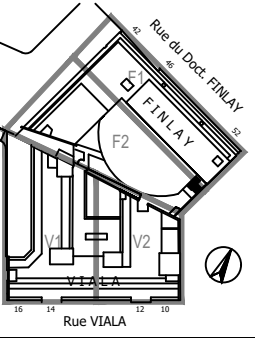

Rue VIALA

Rue du Doct. FINLAY

Désignation

PLAN NIVEAU R+1

FAIT PAR :	DATE :
VERIFIE PAR :	ECHELLE :
LOT :	EMETTEUR :
ARCHI	DOE
PHASE :	TYPE :
PL	F1-F2
ZONE :	NIVEAU :
R+1	N° DOCUMENT :
105	INDICE :
-	

FICHIER : 130CH-05-R1-DOE

IND.	MODIFICATIONS	DATE :	FAIT PAR :
A	Premiere emission	XX/XX/XX	-
B	Modifications suite Syntese 20/12/04	23/12/04	LR
C	-	-	-
D	Modifications suite mise à jour tremies ascenseurs	10/02/05	LR
E	Mise a jour suite Syntese	17/03/05	LR
F	Mise à jour générale VIALA	30/06/05	SB
G	Mise à jour générale Finlay + Faux Plafonds Finlay/Viala (modifiés suite synthèse)	05/09/05	SB