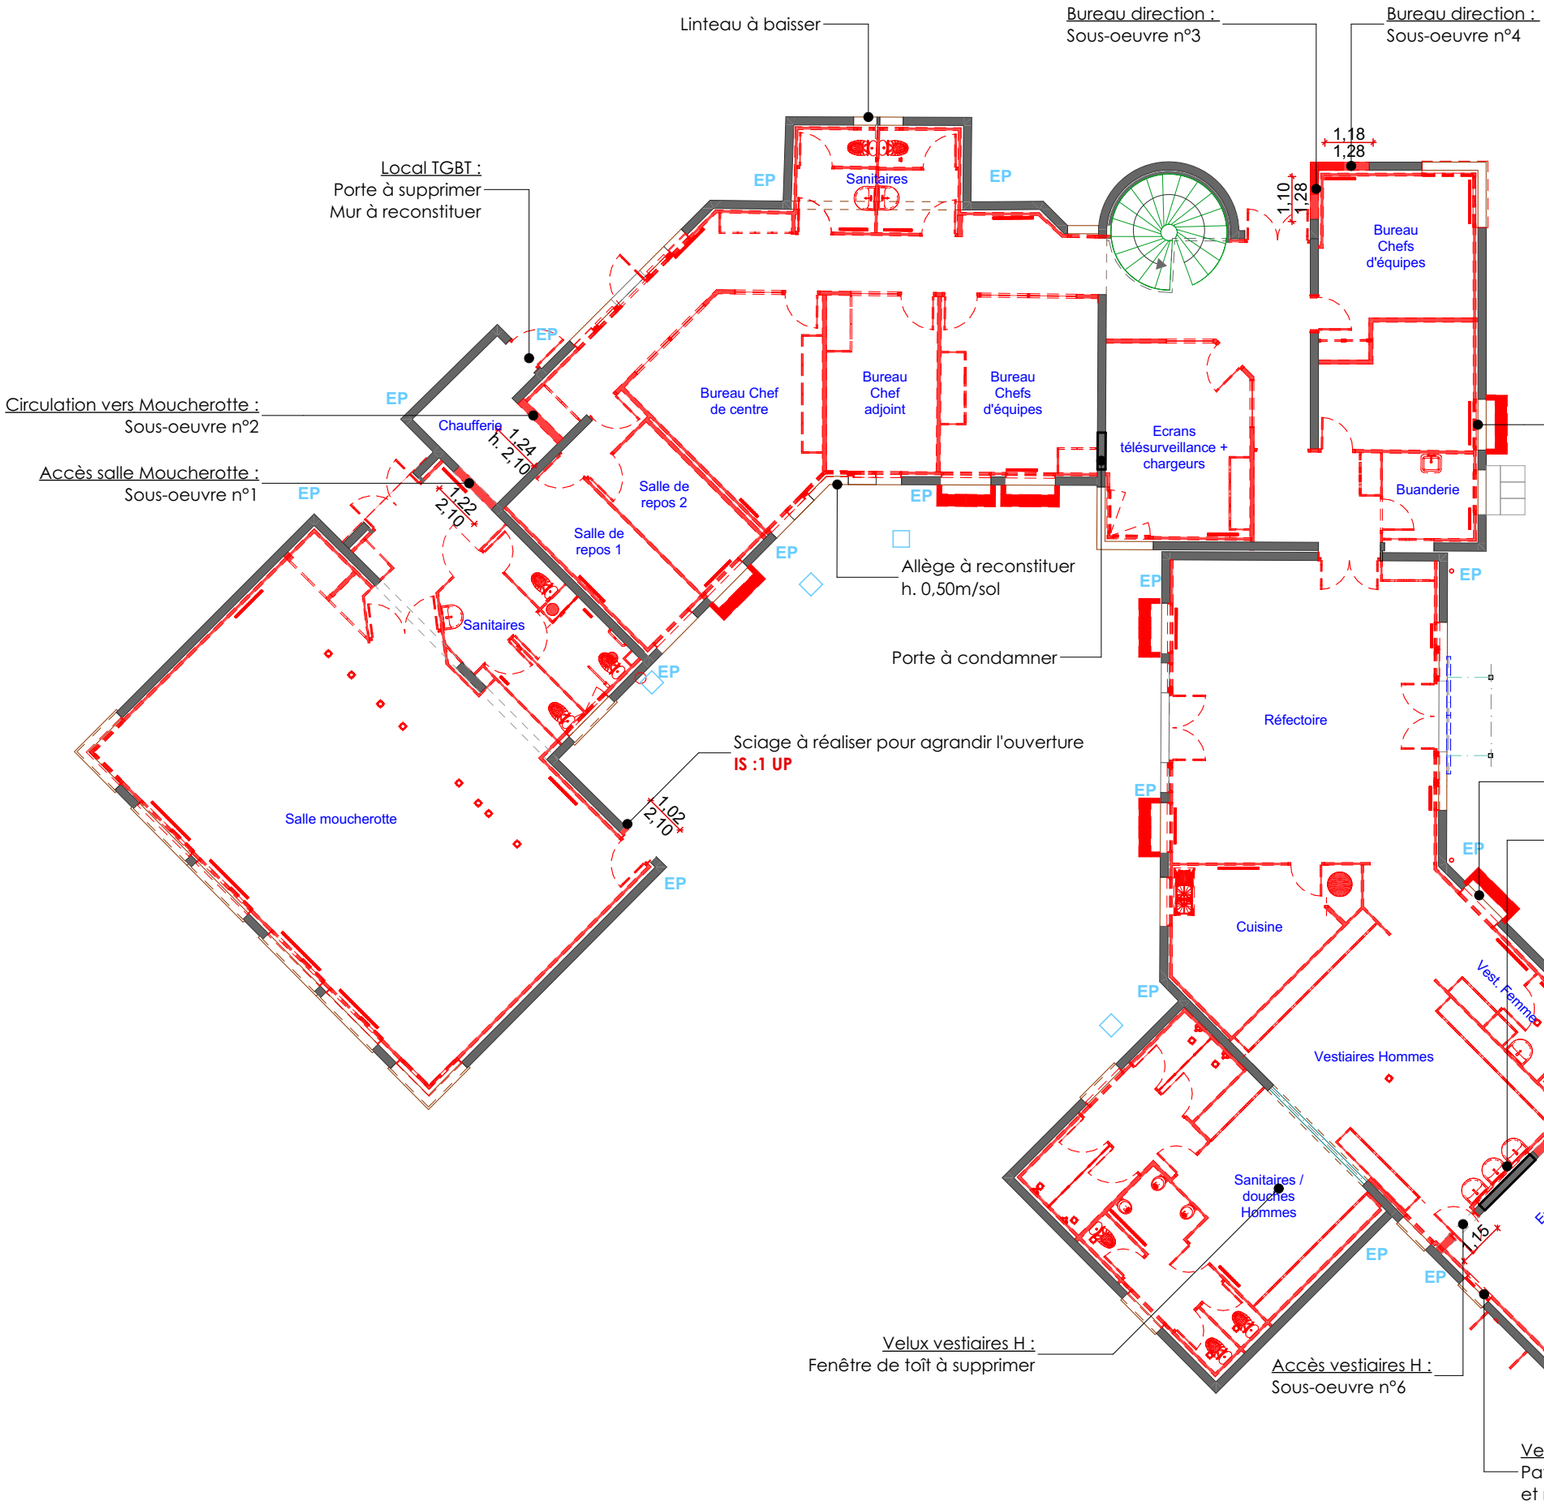

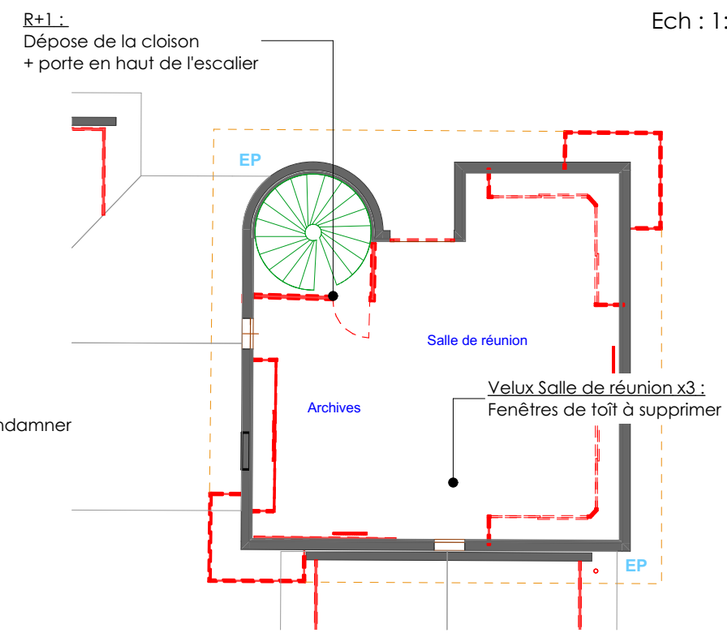

DE Etage 1er 1:150

DE Rez-de-chaussée 1:150