

Réhabilitation du Centre d'Entretien et d'Intervention de Comboire

23047

Maître d'Ouvrage:	DIR-CE	Fabrice VIDAL	T: 06.64.17.52.76	fabrice.vidal@developpement-durable.gouv.fr
MOA délégué	DDT	Alexandre PARISOT	T: 06.33.59.02.42	alexandre.parisot@isere.gouv.fr
Maître d'Ouvrage:	Chef de CEI	Didier ARGOUD	T: 06.81.33.87.40	didier.argoud@developpement-durable.gouv.fr
Architecte / OPC:	Groupe Eole Architectes	Nathalie VOISINE	T: 04.76.44.67.35	info@groupe-eole.com
Economiste :	ANM	Nicolas MONTEILLER	T: 07.83.33.29.72	n.monteiller@anm-ing.fr
BET Structure :	SORAETEC	Alain BASTIDE	T: 06.09.69.05.50	soraetec@soraetec.com
BET Electricité :	TEB	Loïc REMY	T: 07.60.60.70.21	lr@teb-betfluides.fr
BET Fluides :	TEB	Joël RIVAIL	T: 06.30.37.15.02	jri@teb-betfluides.fr
Acousticien	ECHOLOGOS	Bastien FRANCONY	T: 07.69.15.85.17	bastien.francony@echologos.com
Bureau de contrôles :	ALPES CONTROLES	Yannick GRAU	T: 06.31.69.58.66	y.grau@alpes-controles.fr
CSPS :	PMM CONSEIL	Bruno DUMONTET	T:	bruno.dumontet@pmmconseil.com




DCE
AG

V.1
24/04/2025
Indice b
Ech.

Carnet de Mobiliers

Ind	Mises à jour	Date
a	Première émission des plans DCE	01/04/2025
b	Modification des menuiseries ME005 et ME101 : pose en applique et menuiseries filantes l'une au-dessus de l'autre	24/04/2025

* Plan dessiné par Chloé BOUILLET & Validé par Nathalie VOISINE

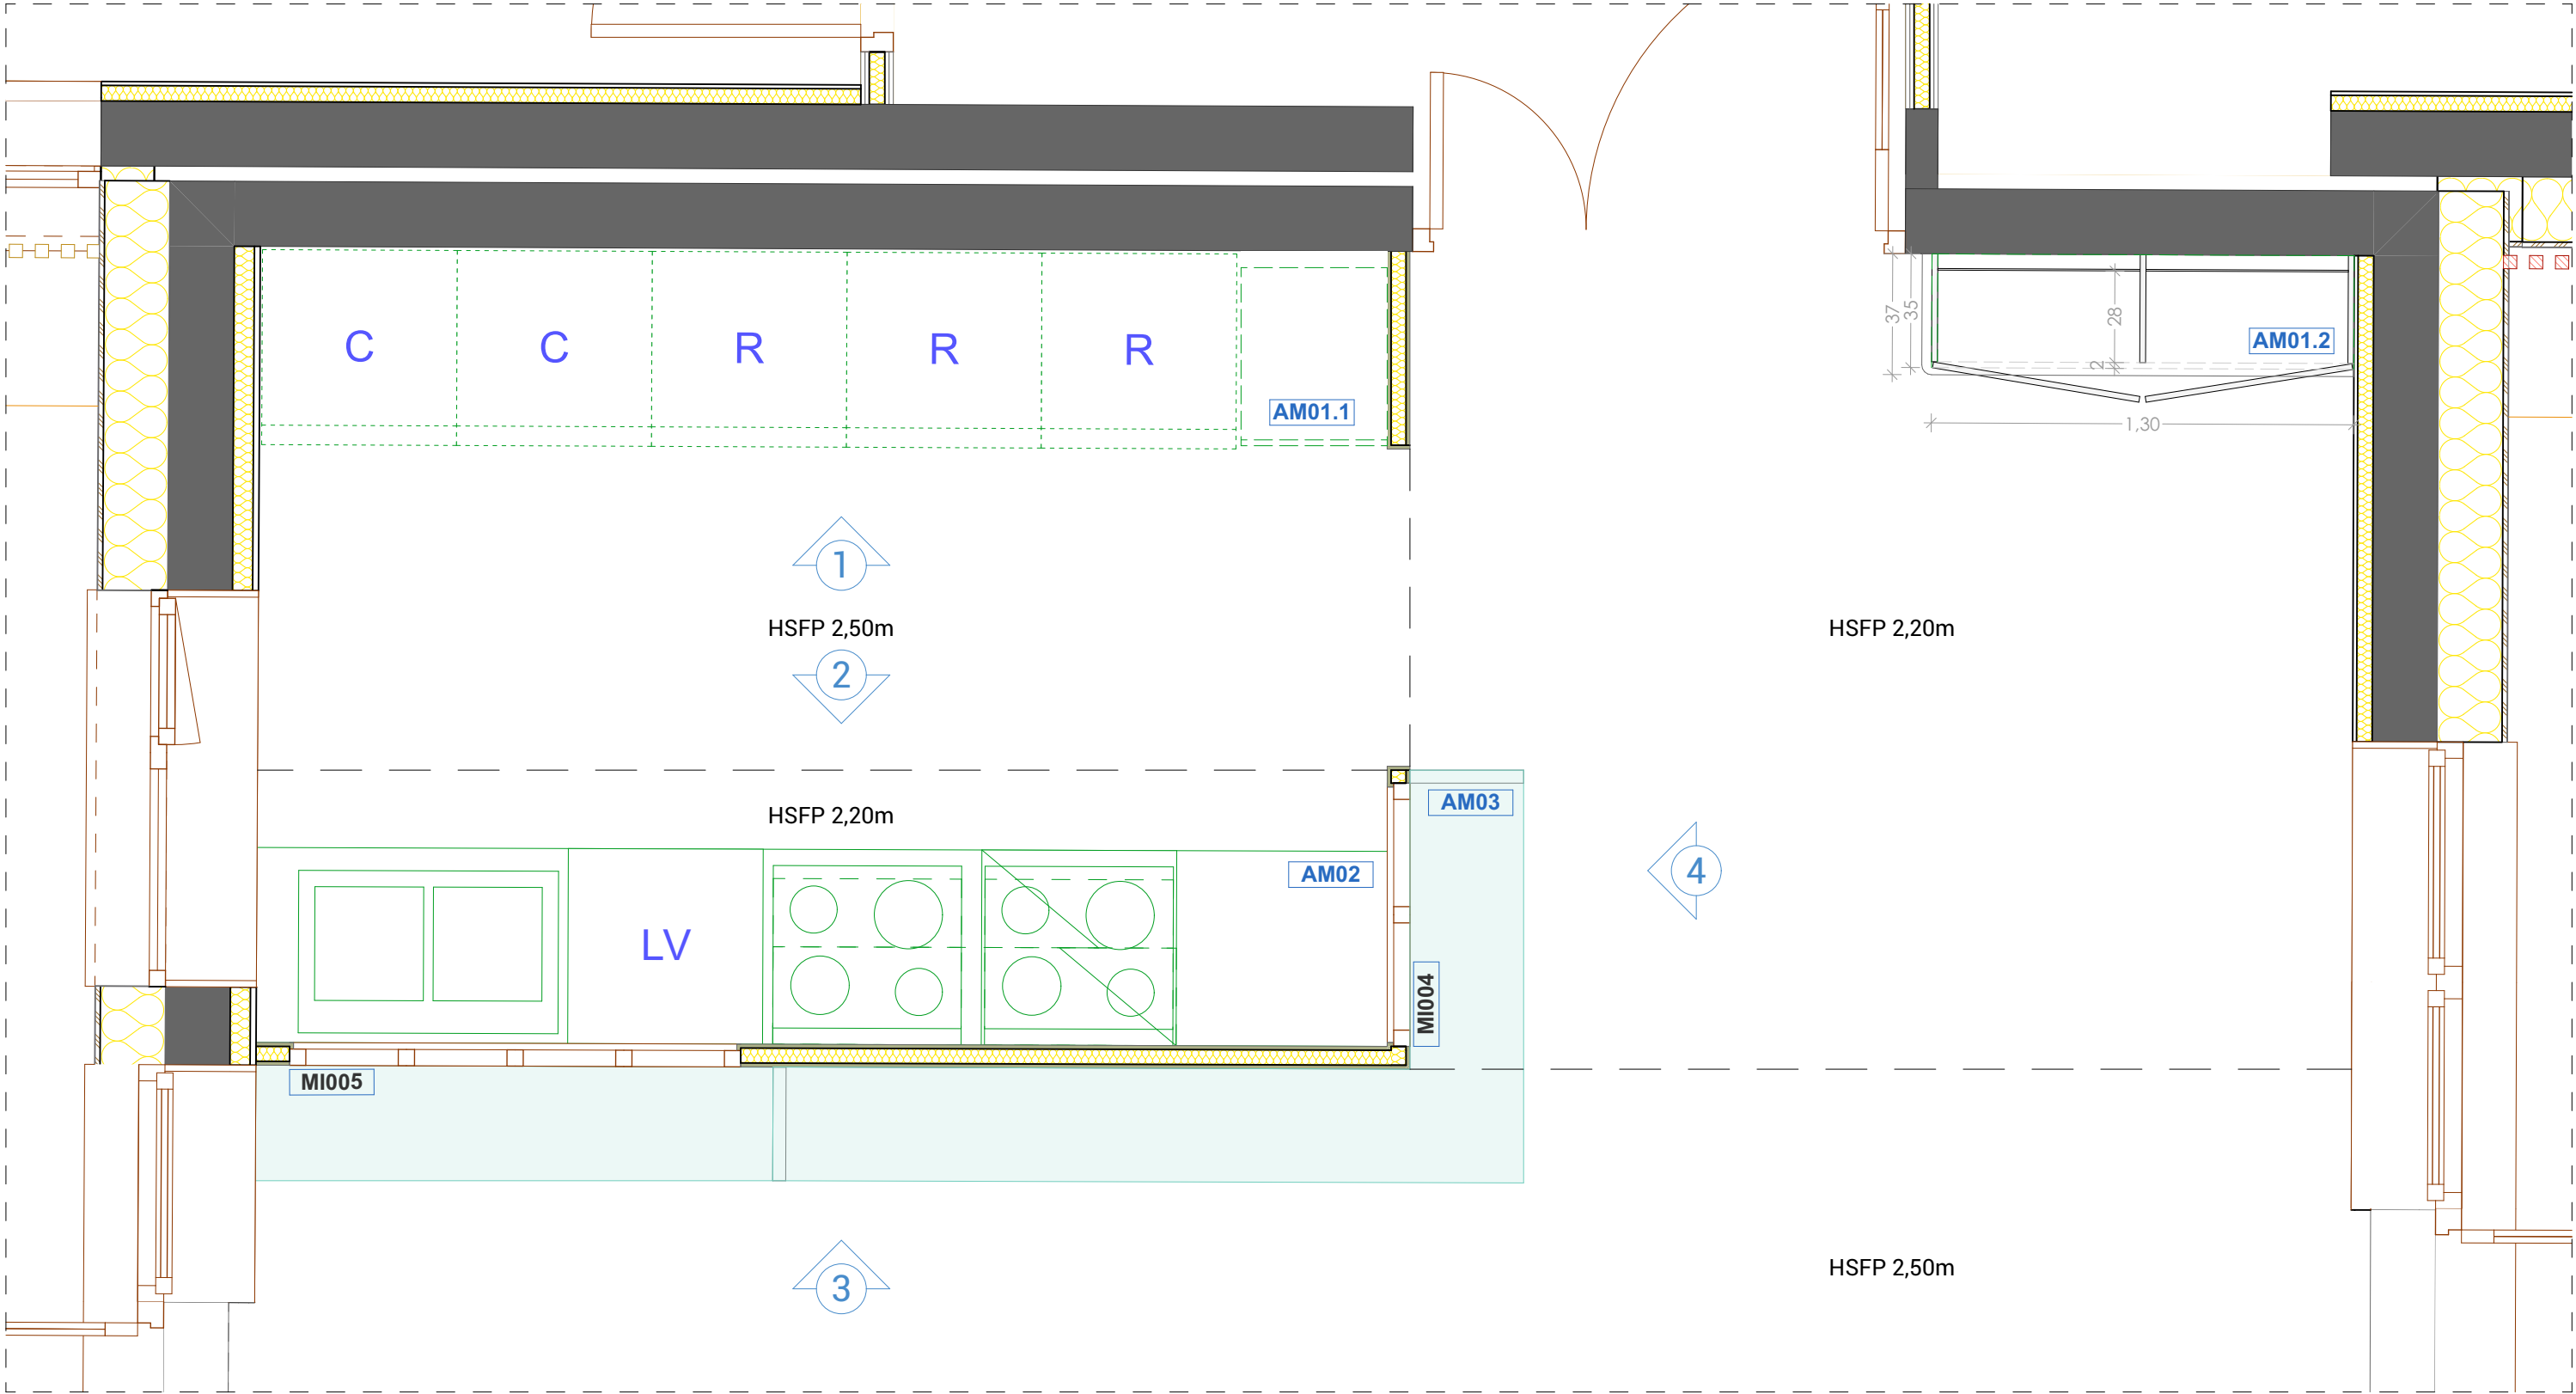


Vue en plan - AM01.1 ; AM01.2 ; AM02 : AM03

Version 1 Indice b du 24/04/2025

Mobilier de cuisine : élévations AM01 - DCE

Ech : 1:20

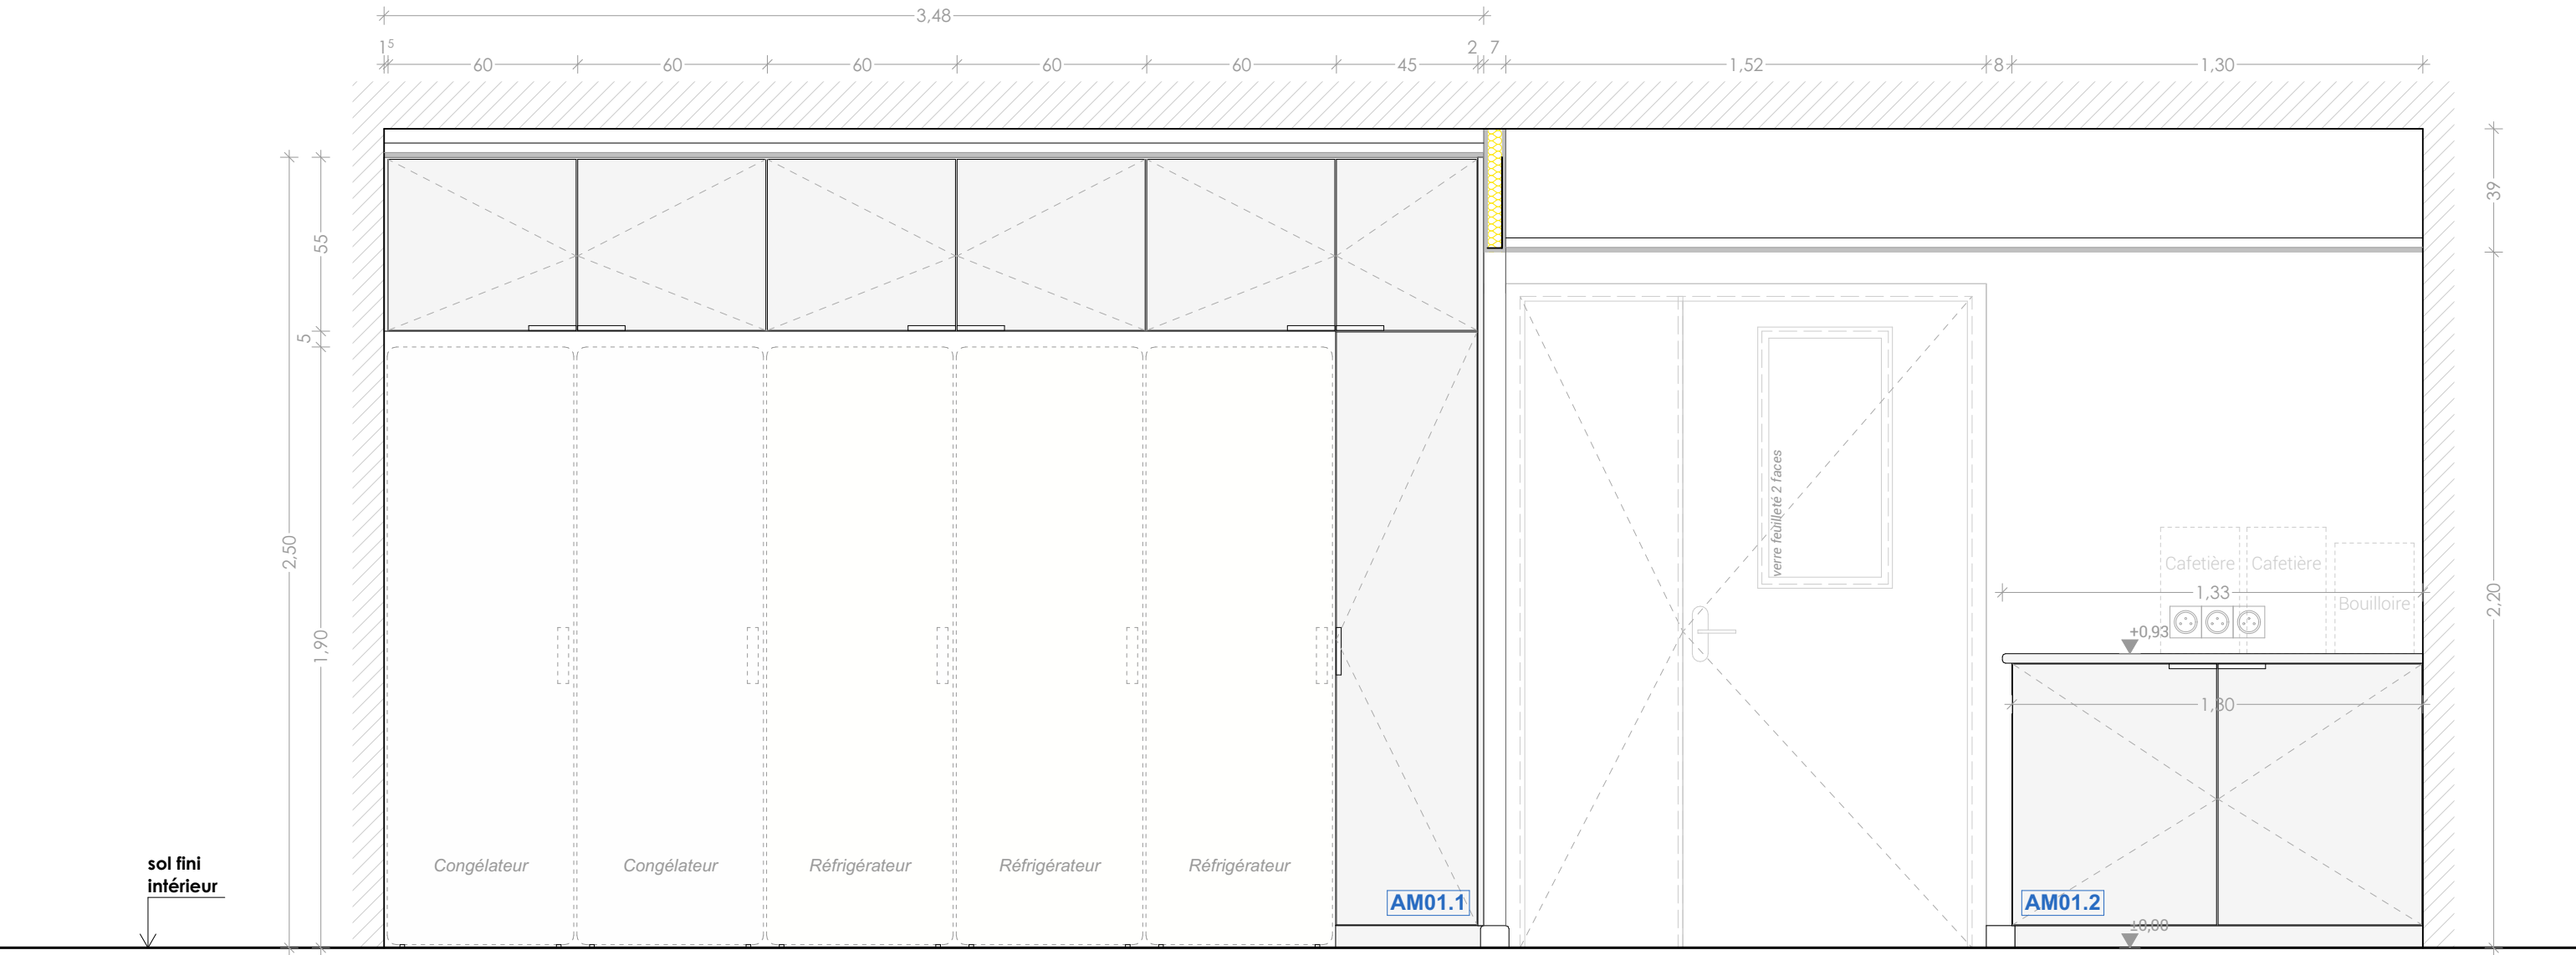

AM01.1

Mobiliers arrières de la cuisine

Meubles hauts et colonne verticale

- Hors lots : 3 réfrigérateurs + 2 congélateurs
- Colonne verticale + 1 porte
- Meubles hauts + portes
- Etagères intérieures mélaminé réglables en hauteur
- 3 tiroirs intérieurs coulissants
- Façades finition stratifiée, teinte au choix de l'architecte
- Poignées en acier inoxydable
- Charnières invisibles ouverture à 90° avec amortisseur
- Plinthe en retrait ht = 70mm

- Plan de travail aggloméré finition stratifié, chant arrondi, teinte au choix de l'architecte, compris pied supplémentaire pour renfort du plan de travail
- Etagères intérieures mélaminé réglables en hauteur
- Façades et joues latérales finition stratifié, teinte au choix de l'architecte
- Bouton de porte acier inoxydable + fermeture à clé

Elévation 1

AM01.2

Meubles bas pour bouilloire et cafetière

Meuble bas + 2 portes

- Plan de travail aggloméré finition stratifié, chant arrondi, teinte au choix de l'architecte, compris pied supplémentaire pour renfort du plan de travail
- Etagères intérieures mélaminé réglables en hauteur
- Façades finition stratifiée, teinte au choix de l'architecte
- Poignées en acier inoxydable
- Charnières invisibles ouverture à 90° avec amortisseur
- Plinthe en retrait ht = 70mm




AM01.1
Mobiliers arrières de la cuisine

- Meubles hauts et colonne verticale**
- Hors lots : 3 réfrigérateurs + 2 congélateurs
 - Colonne verticale + 1 porte
 - Meubles hauts + portes
 - Etagères intérieures mélaminé réglables en hauteur
 - 3 tiroirs intérieurs coulissants
 - Façades finition stratifiée, teinte au choix de l'architecte
 - Poignées en acier inoxydable
 - Charnières invisibles ouverture à 90° avec amortisseur
 - Plinthe en retrait ht = 70mm
- Plan de travail aggloméré finition stratifié, chant arrondi, teinte au choix de l'architecte, compris pied supplémentaire pour renfort du plan de travail
- Etagères intérieures mélaminé réglables en hauteur
 - Façades et joues latérales finition stratifié, teinte au choix de l'architecte
 - Bouton de porte acier inoxydable + fermeture à clé

Elévation 1 - Meubles ouverts

AM01.2
Meubles bas pour bouilloire et cafetière


- Meuble bas + 2 portes**
- Plan de travail aggloméré finition stratifié, chant arrondi, teinte au choix de l'architecte, compris pied supplémentaire pour renfort du plan de travail
 - Etagères intérieures mélaminé réglables en hauteur
 - Façades finition stratifiée, teinte au choix de l'architecte
 - Poignées en acier inoxydable
 - Charnières invisibles ouverture à 90° avec amortisseur
 - Plinthe en retrait ht = 70mm

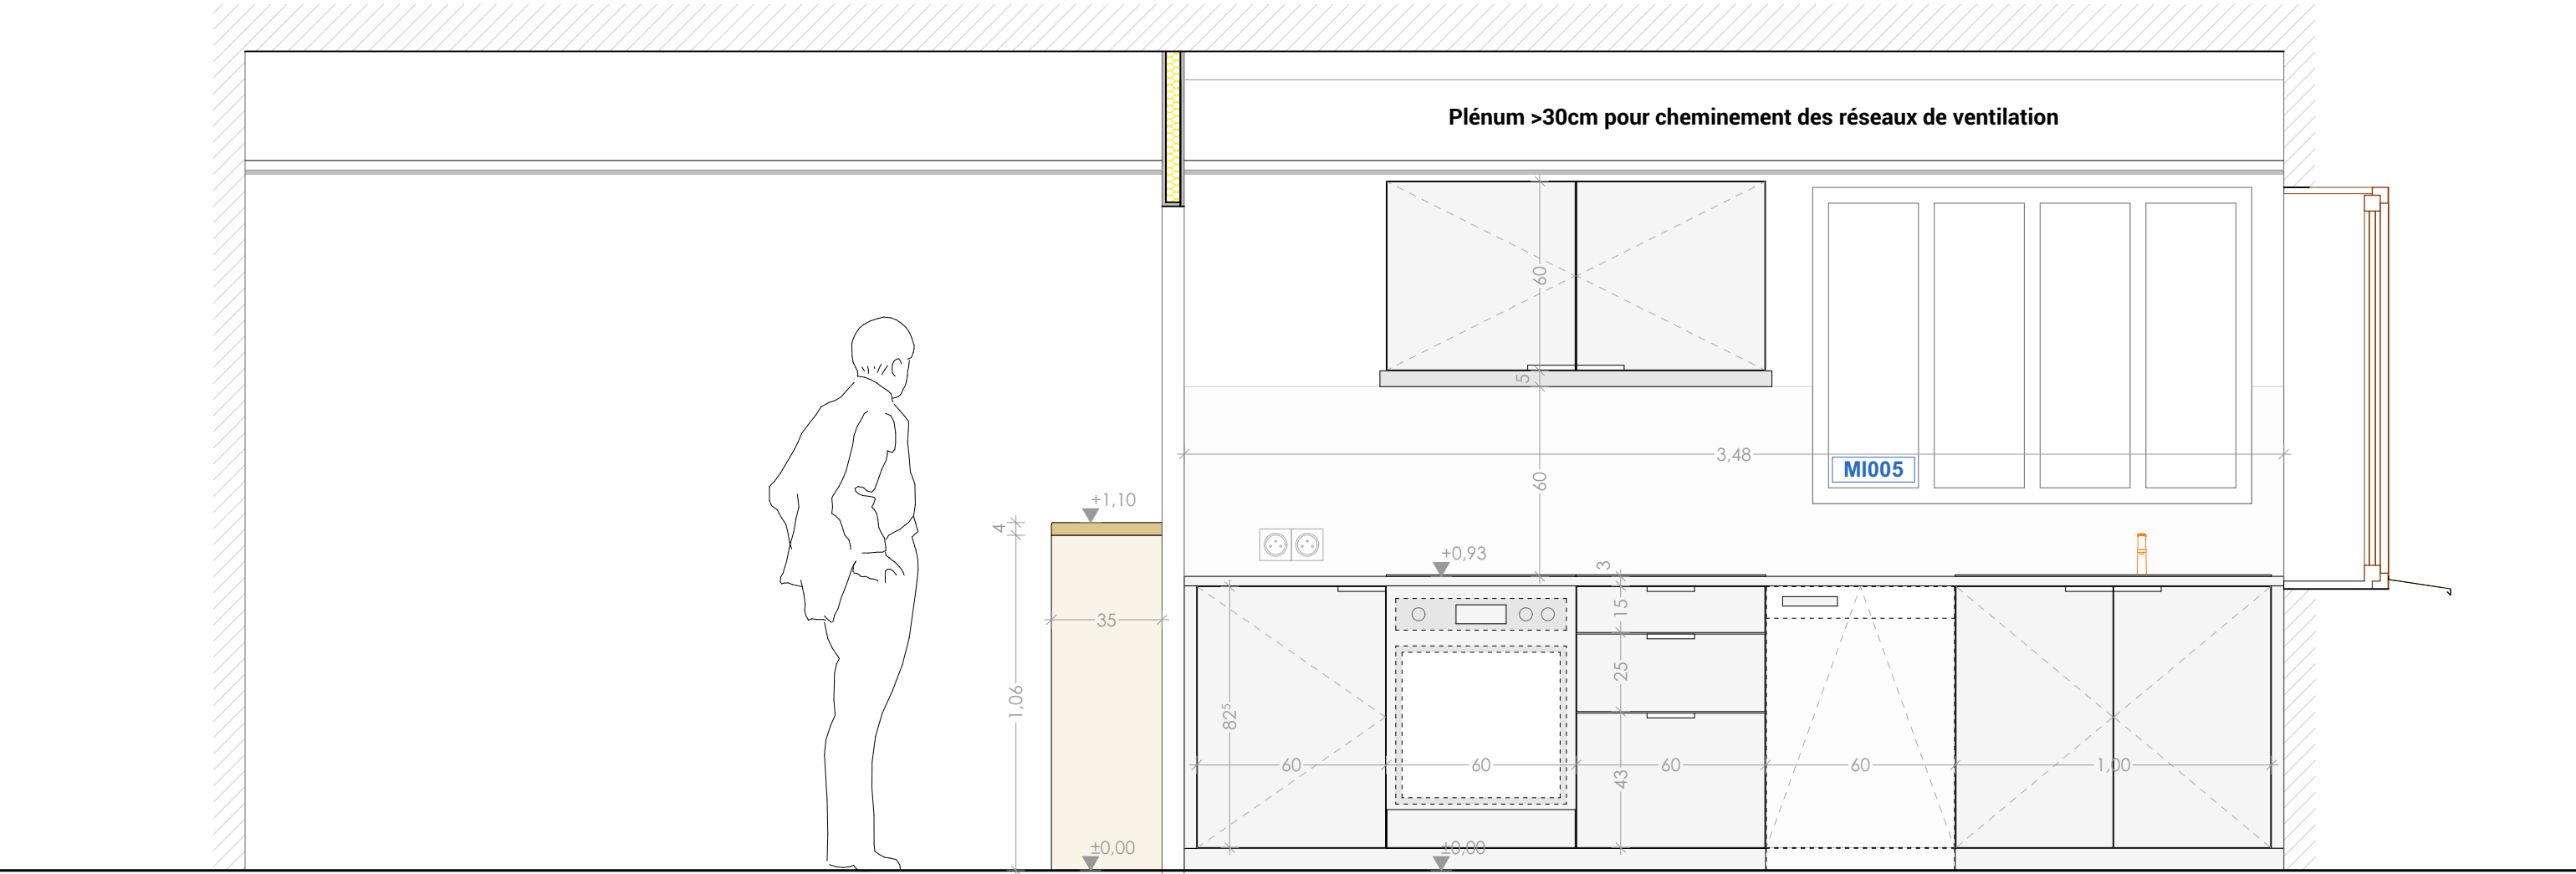

AM02
Mobiliers principaux de la cuisine

Elévation 2 - Meubles fermés


- Meubles bas et étagères hautes sur hotte**
- Hors lots : Four + Lave-vaisselle encastré + 2 plaques de cuisson 4 feux électriques
 - Evier encastré double bac + égouttoir
 - Meubles hauts pour intégration des hottes
 - Meubles bas avec portes ou tiroirs avec façades
 - Etagères intérieures mélaminé réglables en hauteur
 - Façades finition stratifiée, teinte au choix de l'architecte
 - Poignées en acier inoxydable
 - Charnières invisibles ouverture à 90° avec amortisseur
 - Plinthe en retrait ht = 70mm
 - Fond perdu 50mm
 - Plan de travail ep. 28mm aggloméré finition stratifié, chant arrondi, teinte au choix de l'architecte

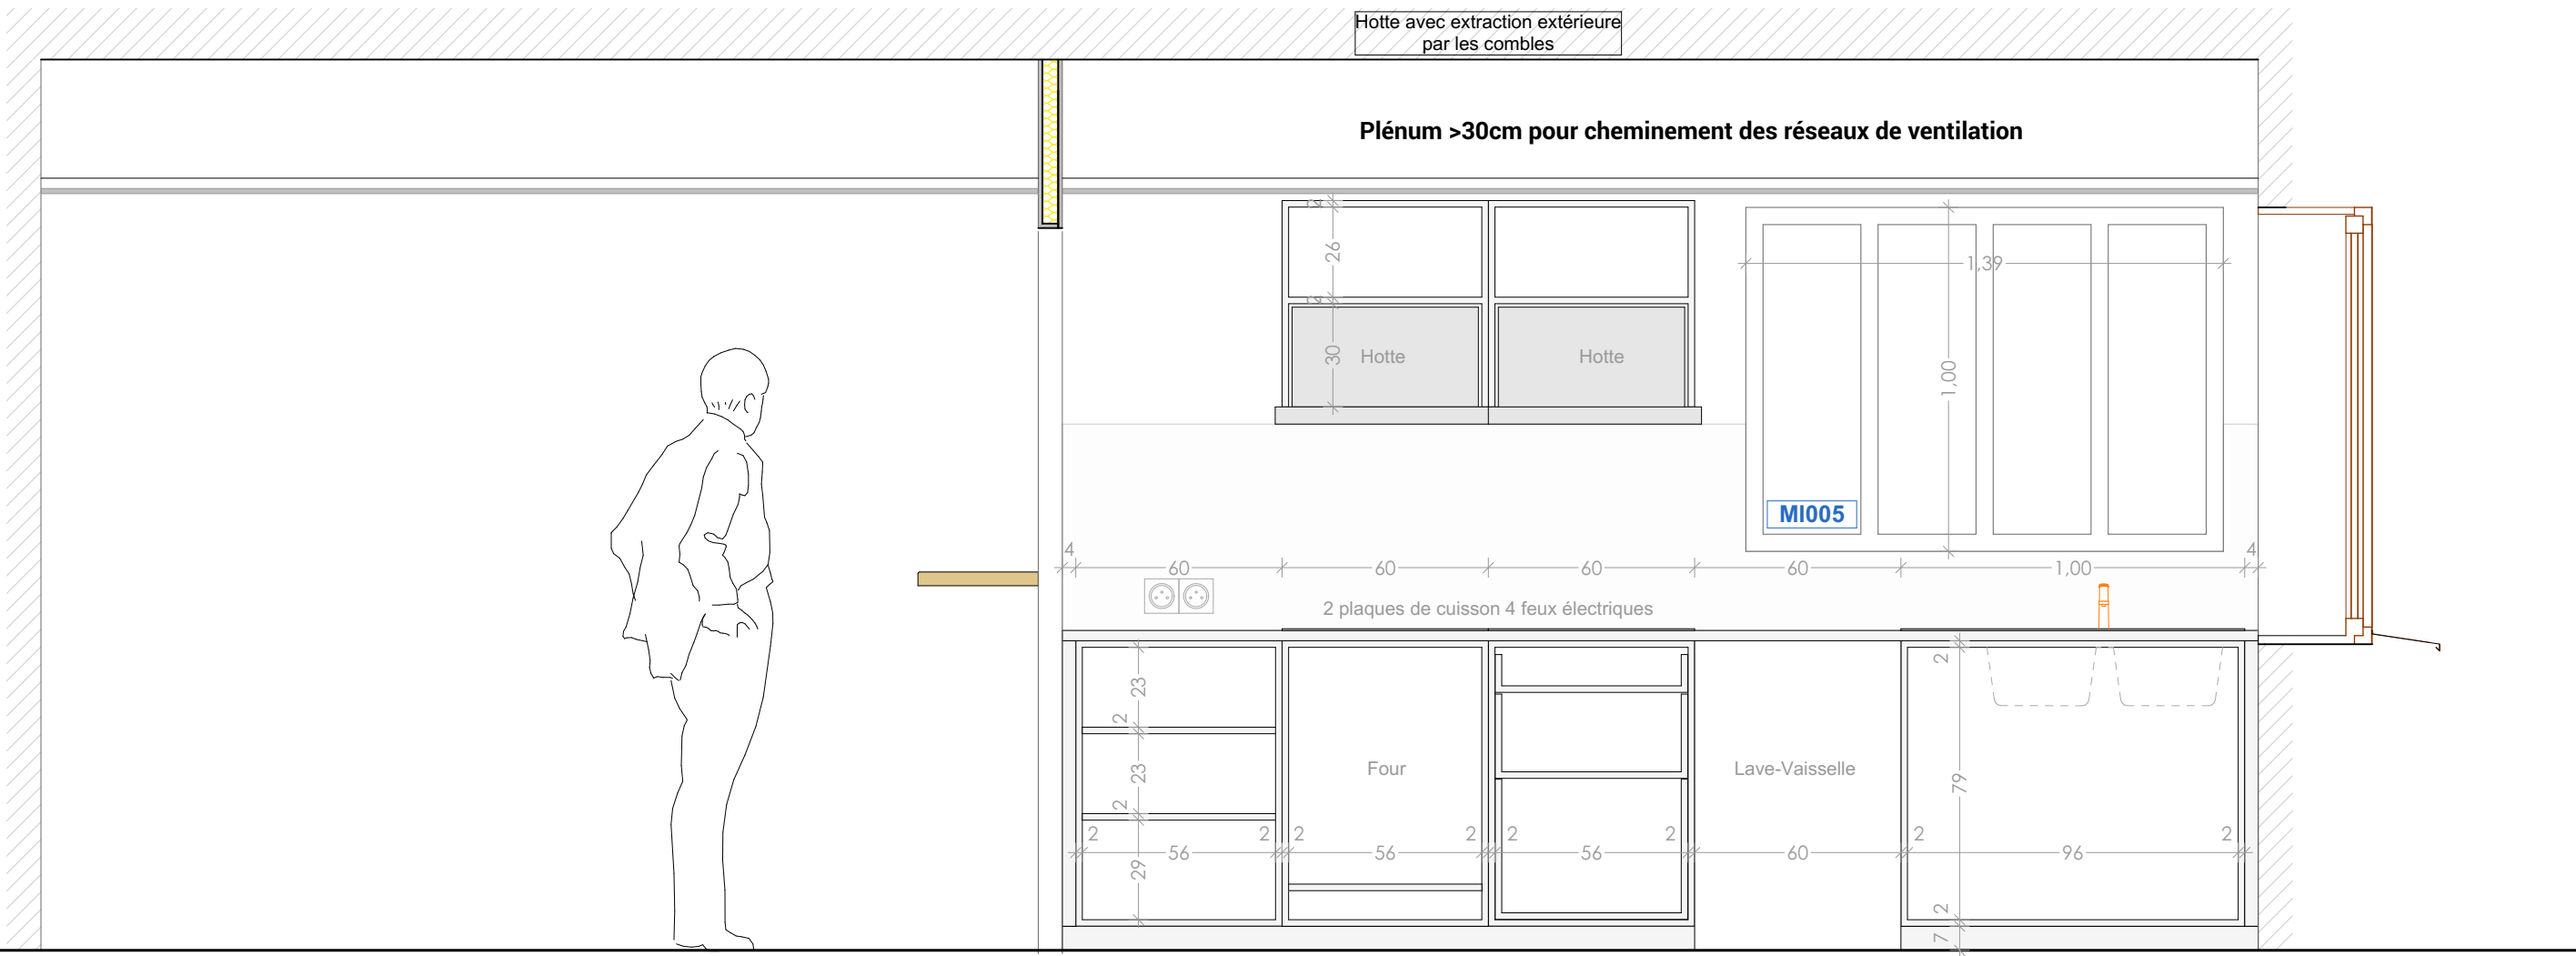

AM02
Mobiliers principaux de la cuisine

Elévation 2 - Meubles ouverts


- Meubles bas et étagères hautes sur hotte**
- Hors lots : Four + Lave-vaisselle encastré + 2 plaques de cuisson 4 feux électriques
 - Evier encastré double bac + égouttoir
 - Meubles hauts pour intégration des hottes
 - Meubles bas avec portes ou tiroirs avec façades
 - Etagères intérieures mélaminé réglables en hauteur
 - Façades finition stratifiée, teinte au choix de l'architecte
 - Poignées en acier inoxydable
 - Charnières invisibles ouverture à 90° avec amortisseur
 - Plinthe en retrait ht = 70mm
 - Fond perdu 50mm
 - Plan de travail ep. 28mm aggloméré finition stratifié, chant arrondi, teinte au choix de l'architecte

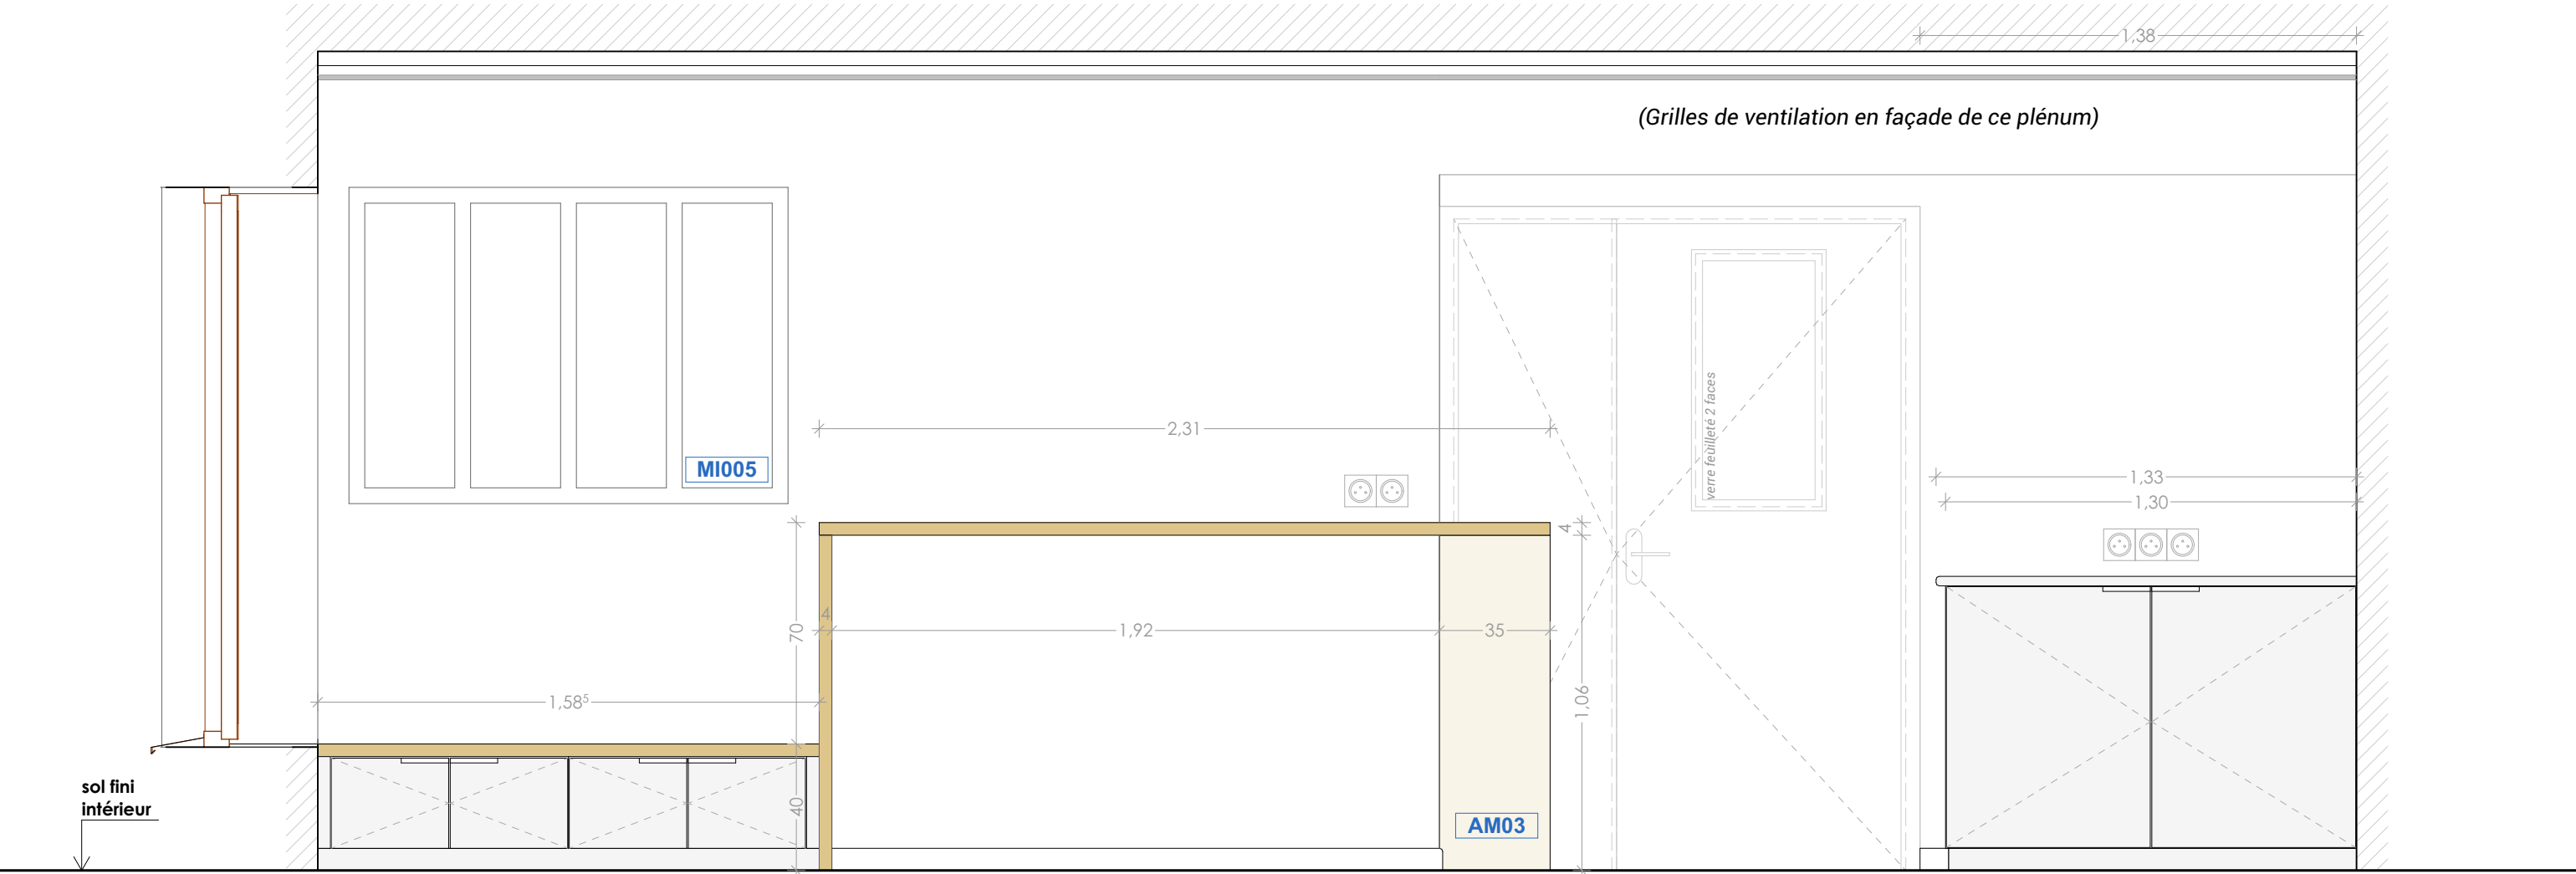

AM03
Tablette périphérique de la cuisine + banc

Elévation 3 - Mobilier fermé

- Tablette mange debout + retours verticaux + banc coffre avec porte**
- Plan de travail aggloméré finition stratifié, épaisseur 40mm, chant arrondi, teinte au choix de l'architecte, compris retours verticaux support du plan de travail
 - Plan de travail formant banc + 4 portes
 - Façades finition stratifiée, teinte au choix de l'architecte
 - Poignées en acier inoxydable
 - Charnières invisibles ouverture à 90° avec amortisseur
 - Plinthe en retrait ht = 70mm

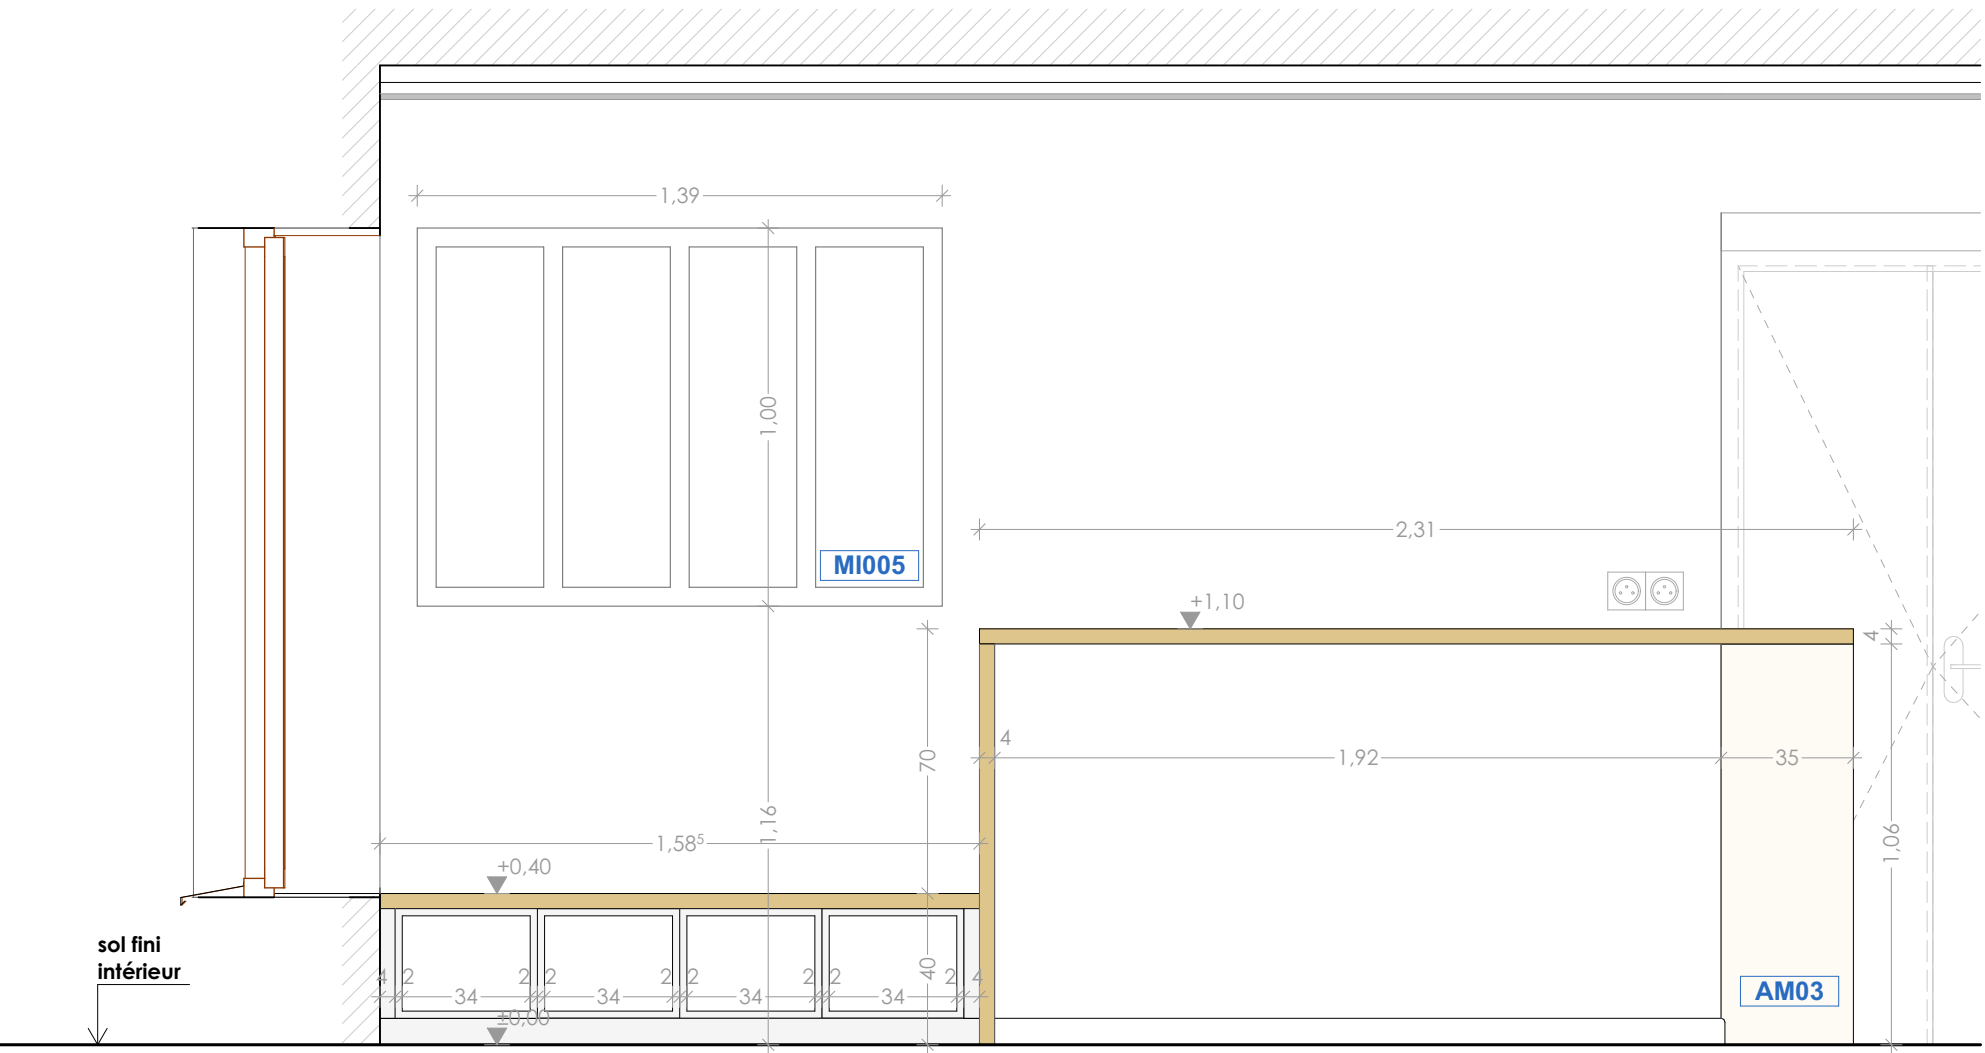


AM03

Tablette périphérique de la cuisine + banc



Tablette mange debout + retours verticaux + banc coffre avec porte

- Plan de travail aggloméré finition stratifié, épaisseur 40mm, chant arrondi, teinte au choix de l'architecte, compris retours verticaux support du plan de travail
- Plan de travail formant banc + 4 portes
- Façades finition stratifiée, teinte au choix de l'architecte
- Poignées en acier inoxydable
- Charnières invisibles ouverture à 90° avec amortisseur
- Plinthe en retrait ht = 70mm

Elévation 3 - Mobilier ouvert

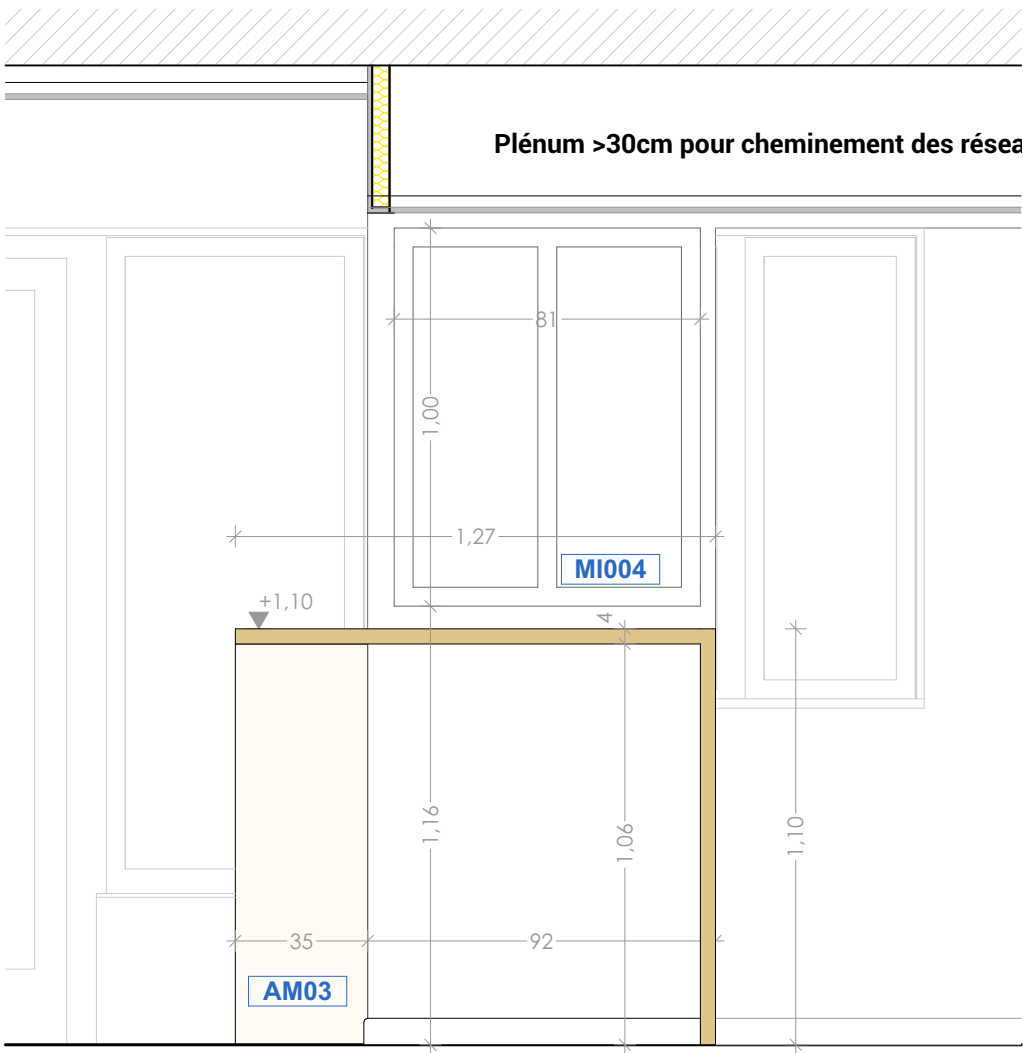


Elévation 3 - Plan de travail + retours verticaux

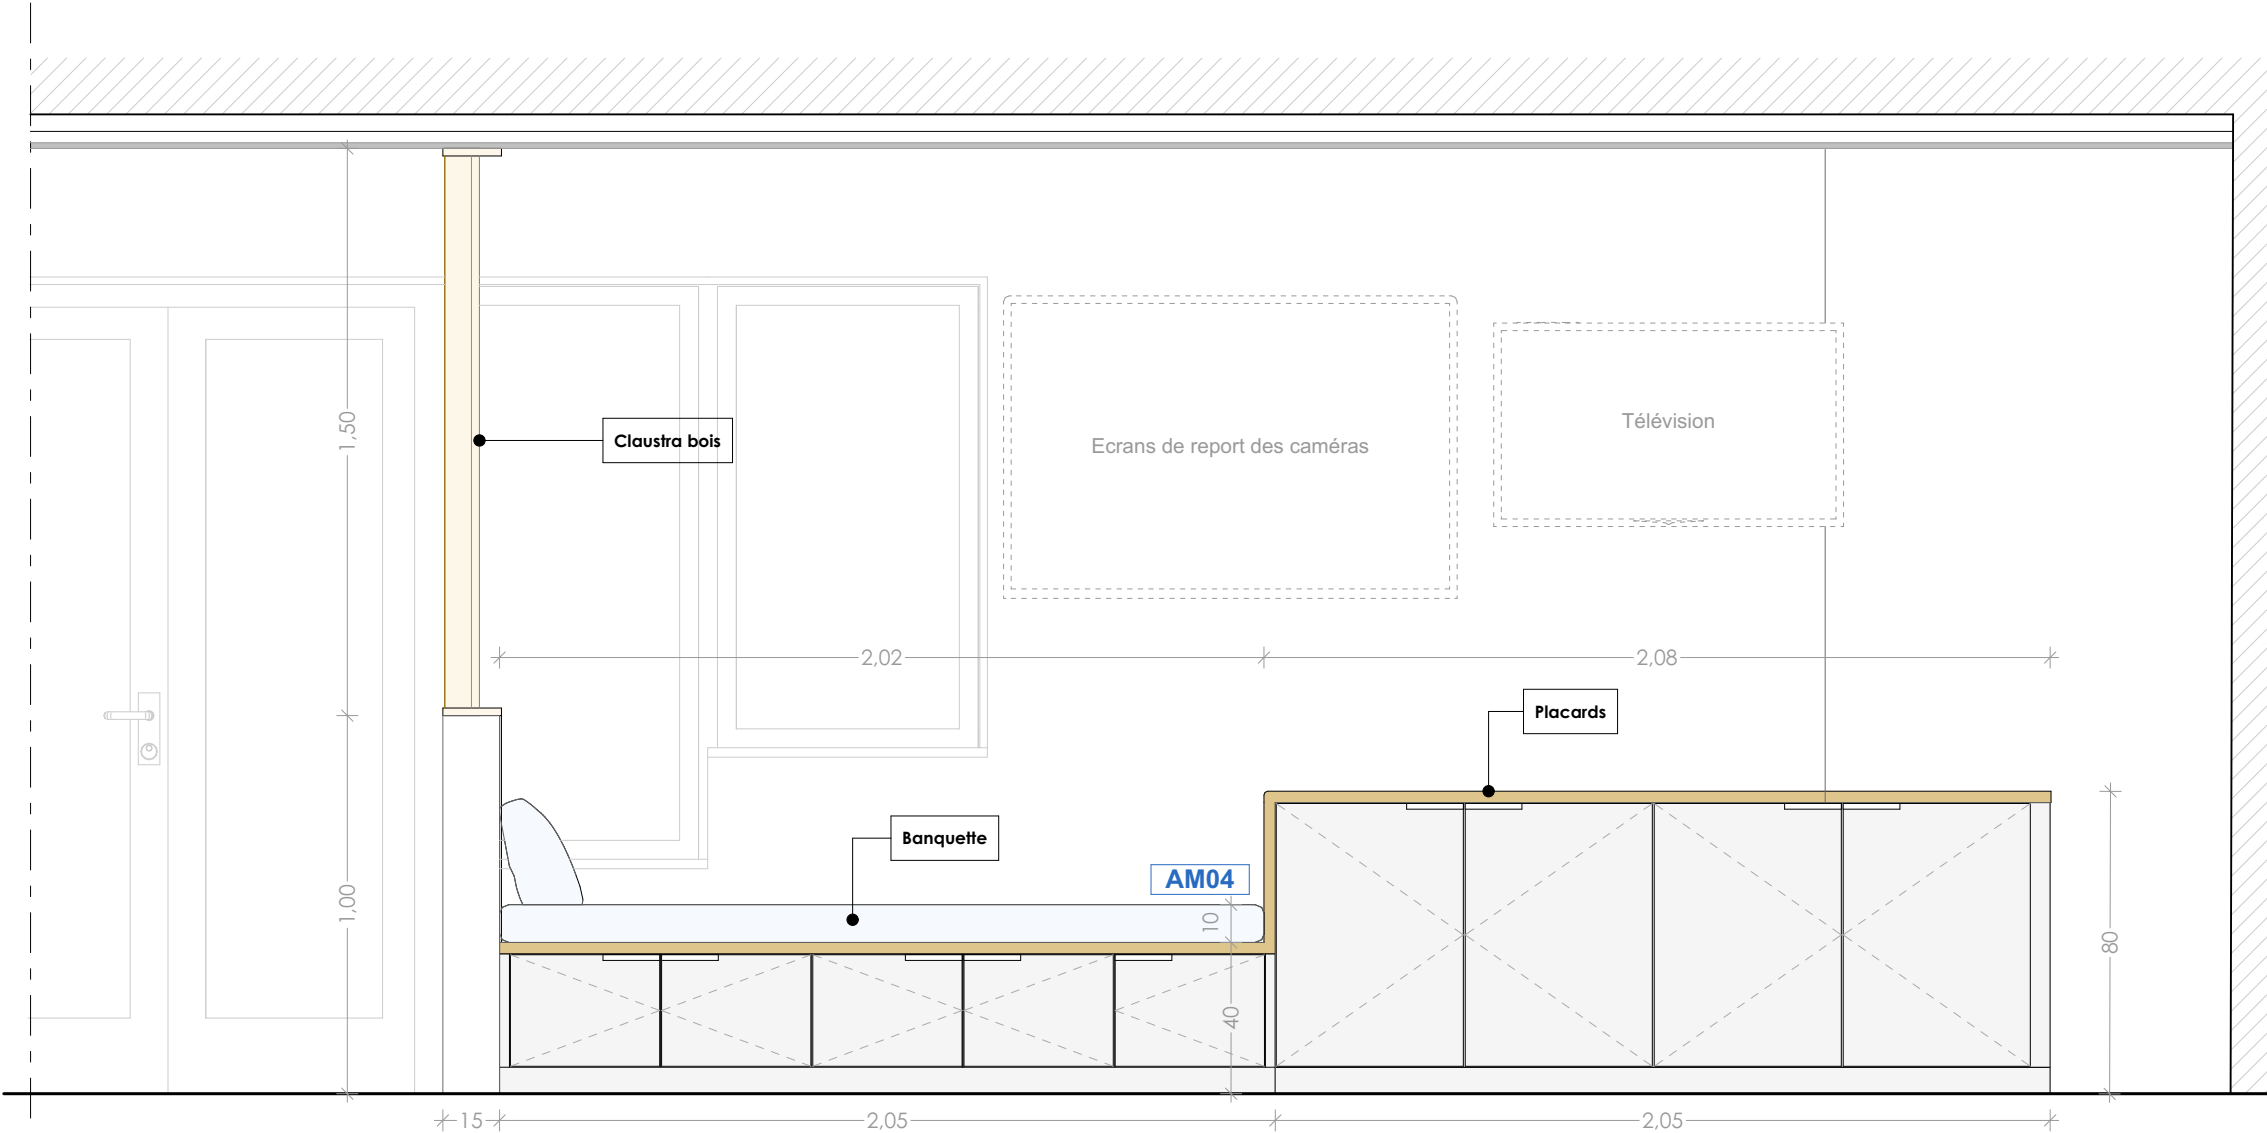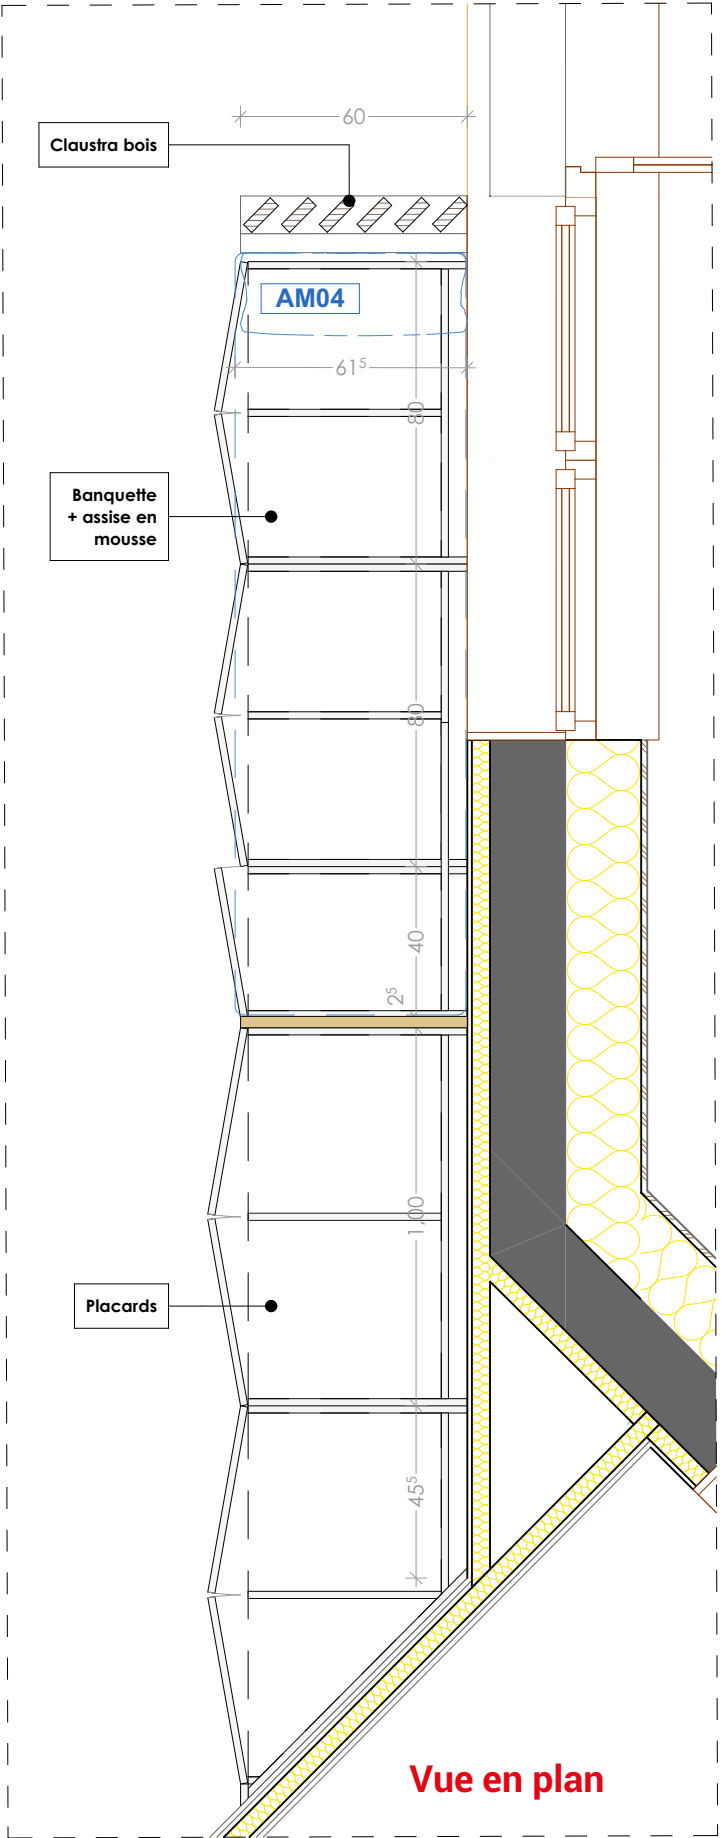

AM04

Elévation - Mobilier fermé

- Banquette + placards + claustra bois**
Placards :
- Plans de travail agglomérés finition stratifié, épaisseur 30mm, chants arrondis, teinte au choix de l'architecte, compris retour vertical en liaison entre les 2 plans de travail
- Façades finition stratifiée, teinte au choix de l'architecte
- Poignées en acier inoxydable
- Charnières invisibles ouverture à 90° avec amortisseur
- Plinthe en retrait ht = 70mm
- Fond perdu 50mm
Banquette :
- Plan de travail formant banc + placards avec 5 portes stratifiées
- Mousses formant banquette + coussins, teinte du tissu au choix de l'architecte, M3
Claustra bois fixé sur cloison placo :
- Lames bois dur 30x100mm,
- Traverse haute et basse avec fixations invisibles par tiges métalliques boulonnées,
- Lames pivotées à 45°
- Revêtement stratifié compact vertical sur soubassement cloison placo, côté banquette, teinté blanc dans la masse

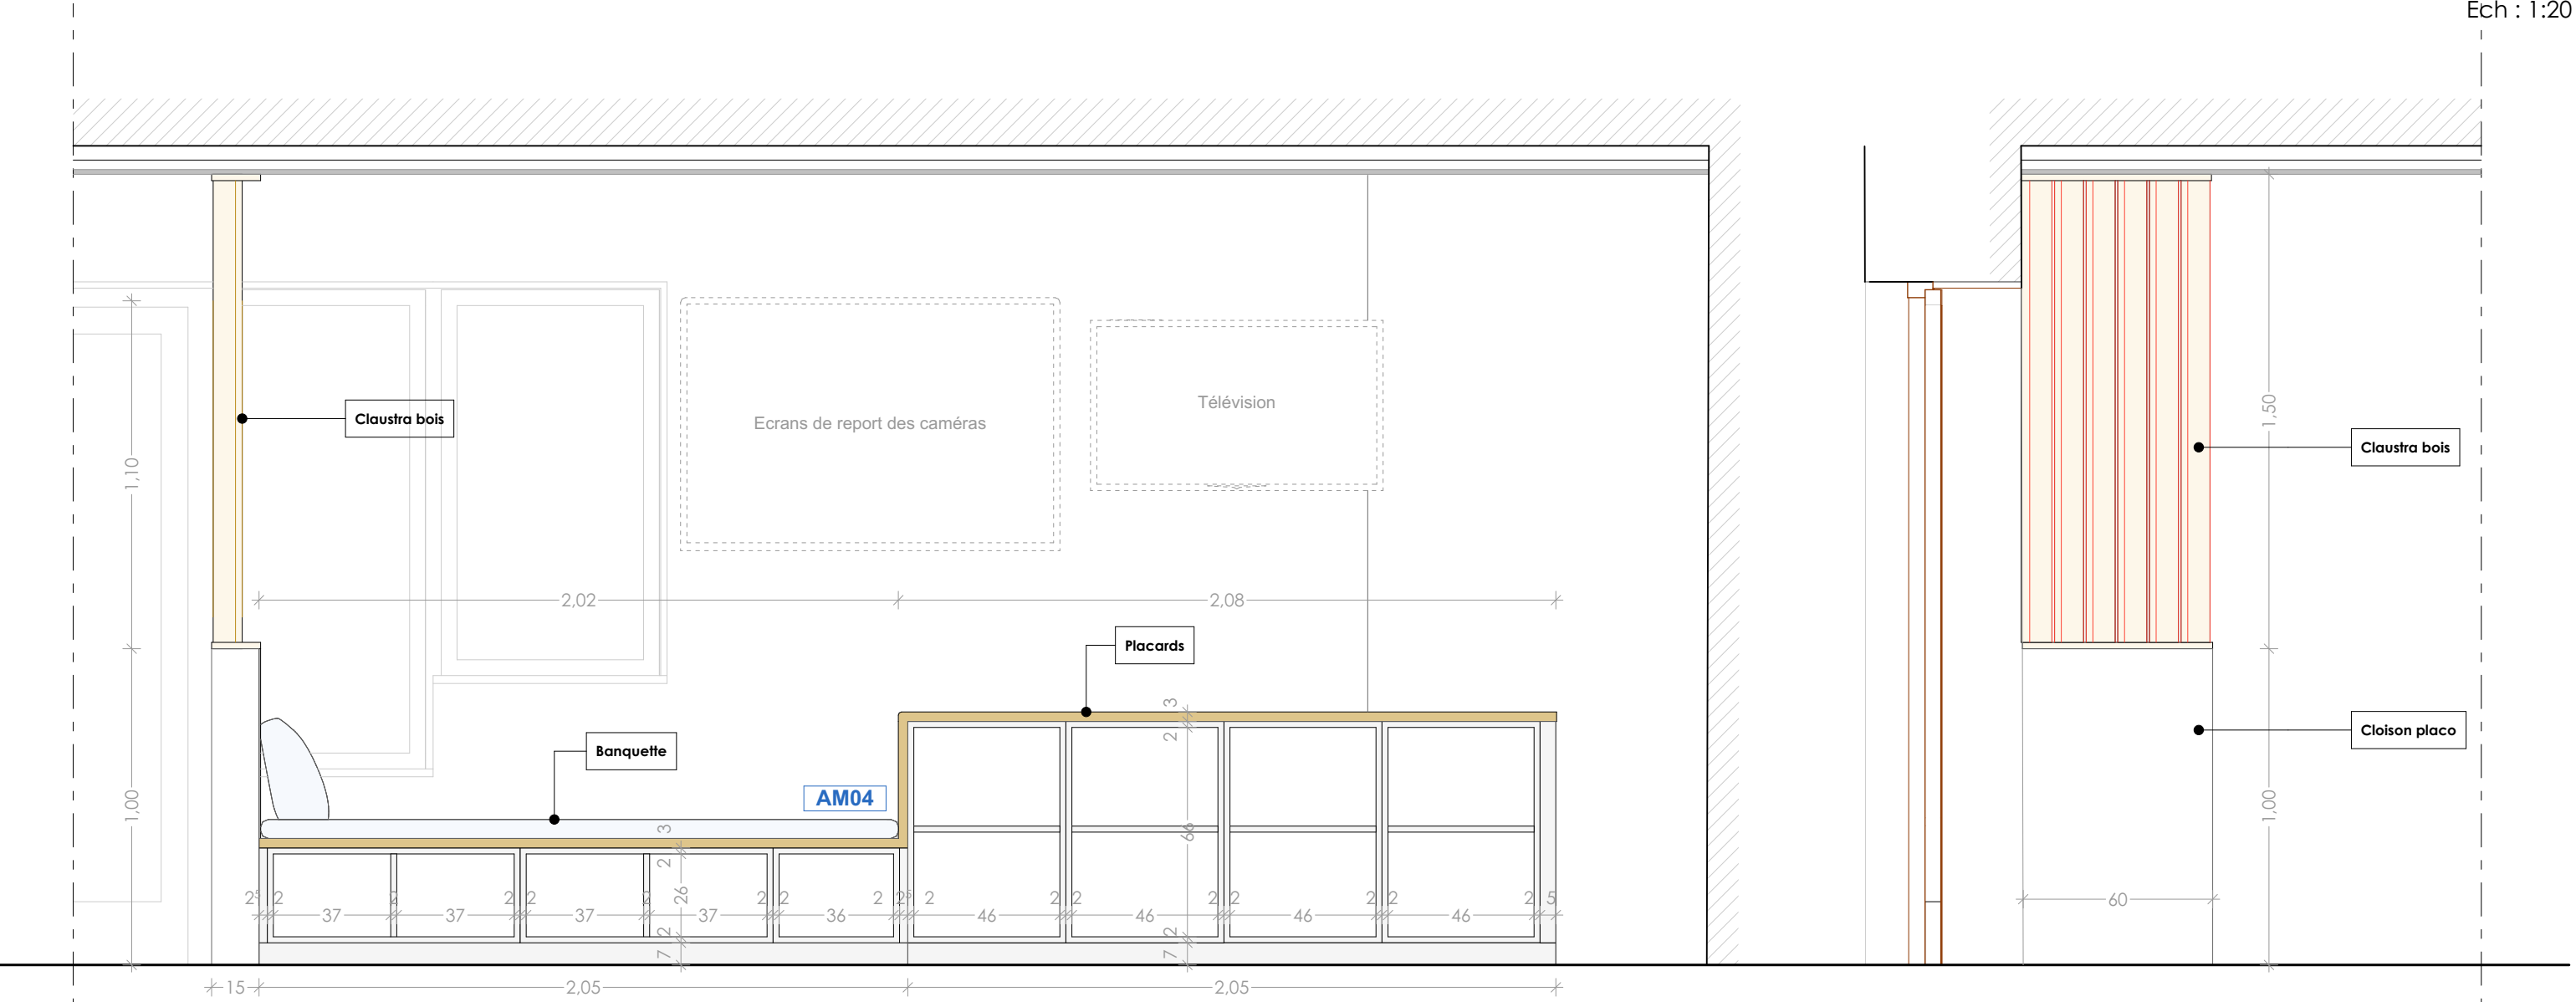



AM04

Elévation - Mobilier ouvert

Elévation - Arrière

- Banquette + placards + claustra bois**
Placards :
- Plans de travail agglomérés finition stratifié, épaisseur 30mm, chants arrondis, teinte au choix de l'architecte, compris retour vertical en liaison entre les 2 plans de travail
- Façades finition stratifiée, teinte au choix de l'architecte
- Poignées en acier inoxydable
- Charnières invisibles ouverture à 90° avec amortisseur
- Plinthe en retrait ht = 70mm
- Fond perdu 50mm
Banquette :
- Plan de travail formant banc + placards avec 5 portes stratifiées
- Mousses formant banquette + coussins, teinte du tissu au choix de l'architecte, M3
Clastra bois fixé sur cloison placo :
- Lames bois dur 30x100mm,
- Traverse haute et basse avec fixations invisibles par tiges métalliques boulonnées,
- Lames pivotées à 45°
- Revêtement stratifié compact vertical sur soubassement cloison placo, côté banquette, teinté blanc dans la masse

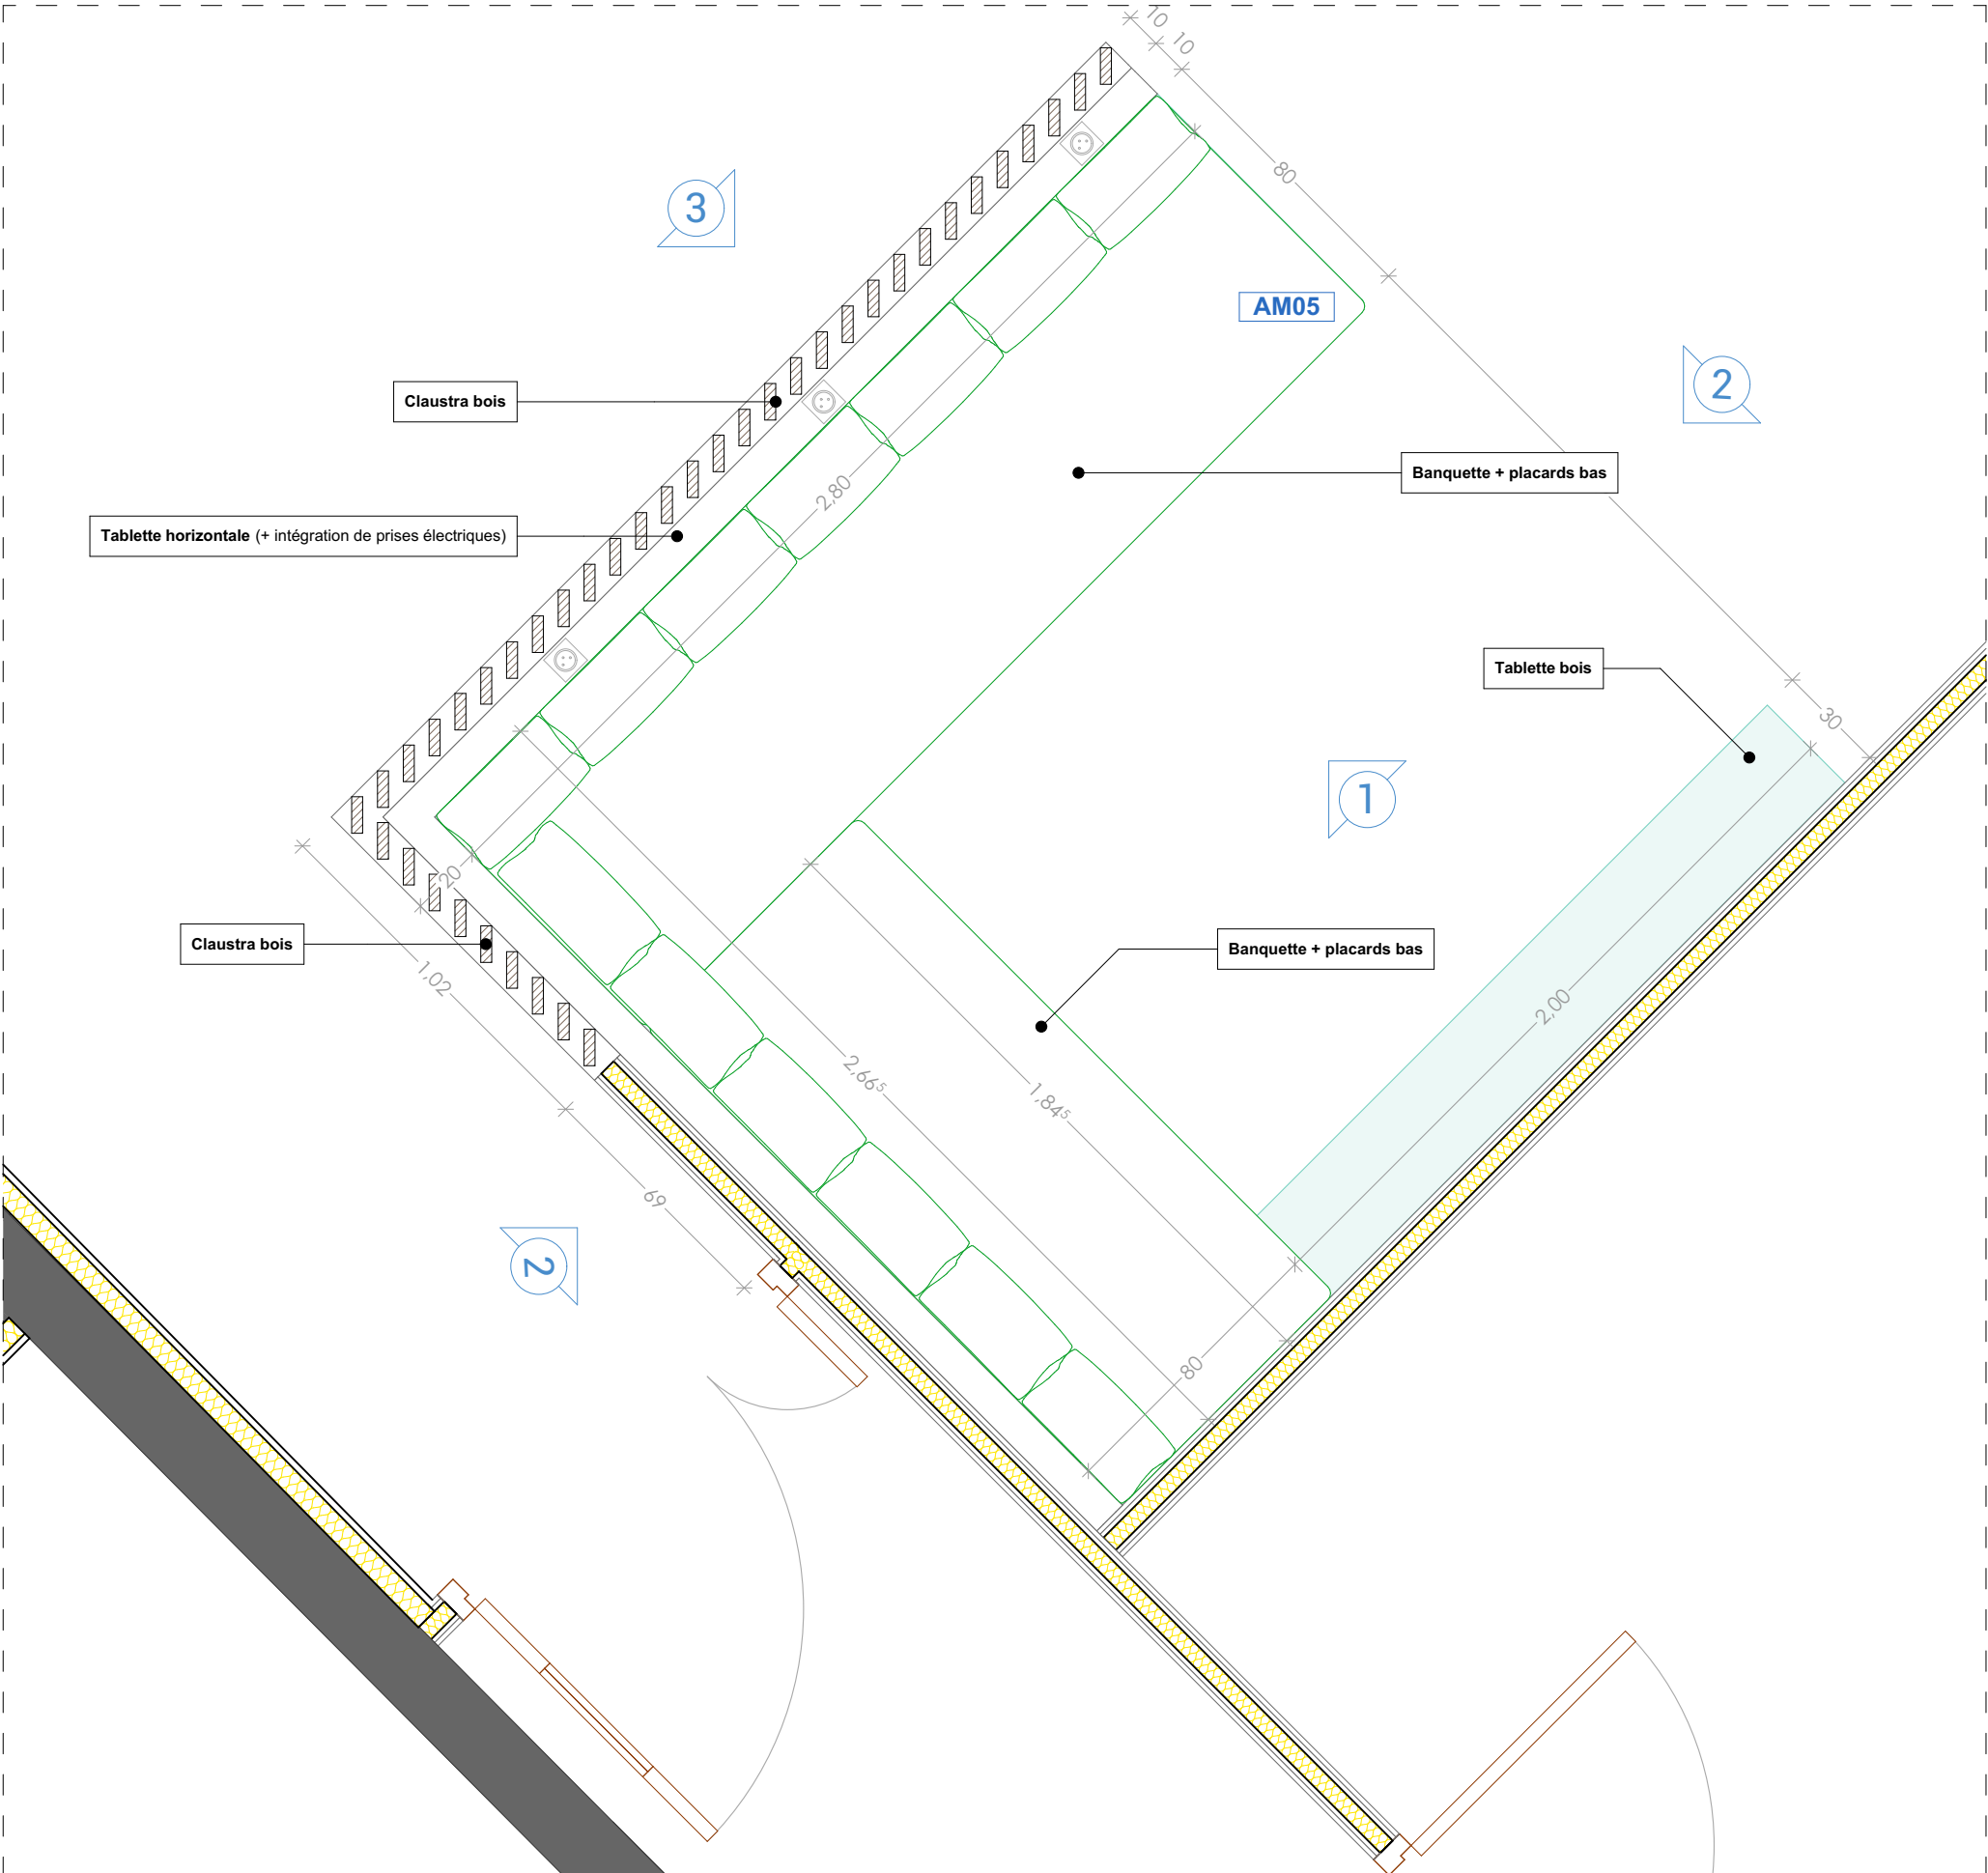

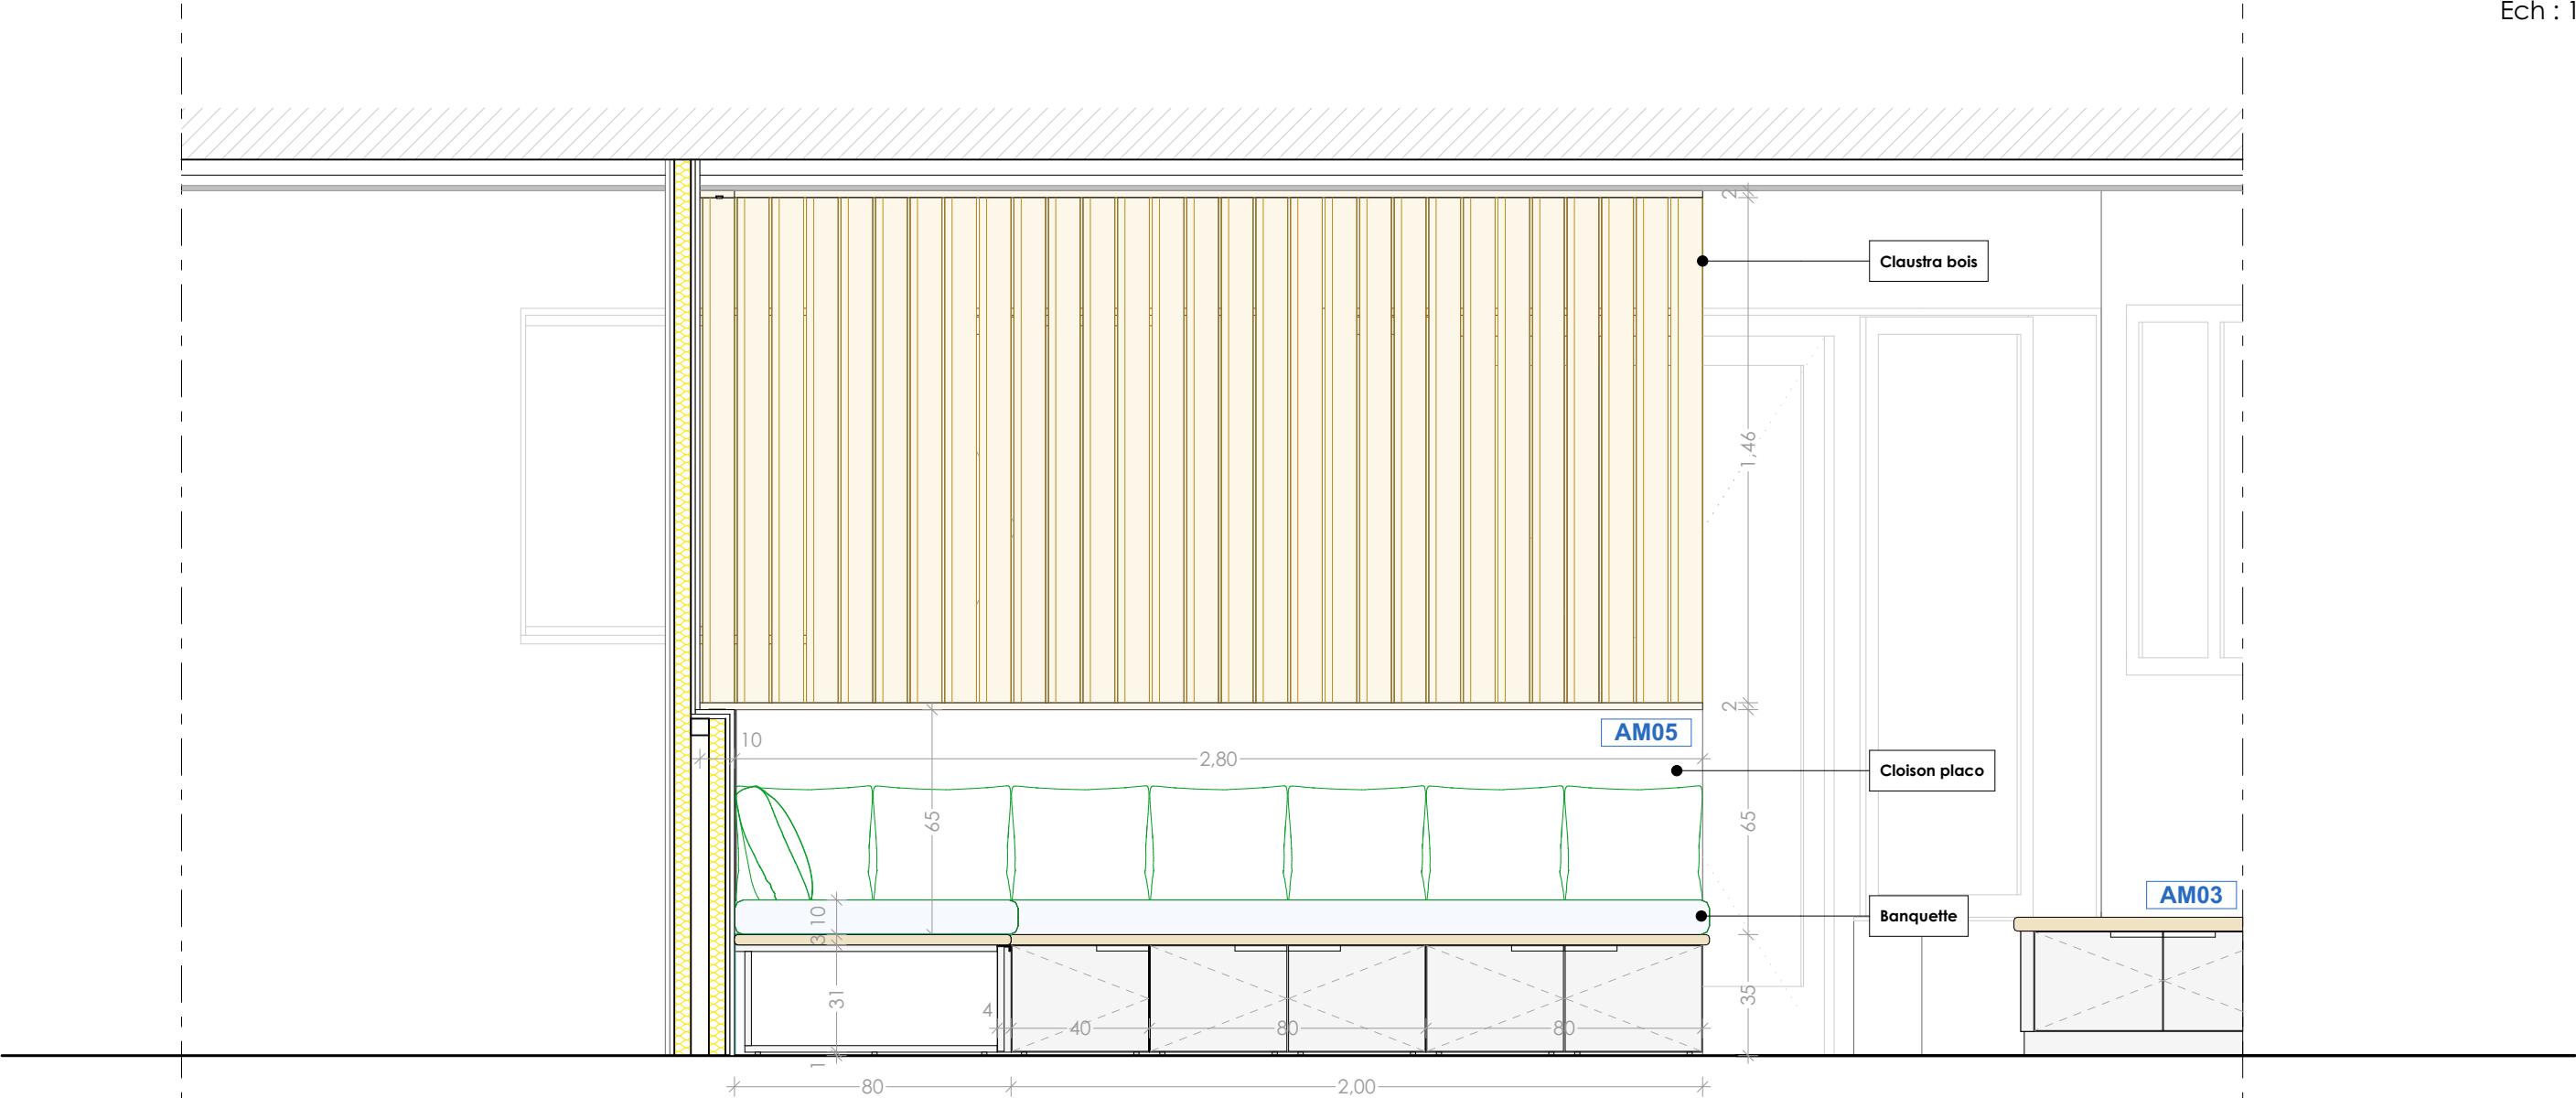

AM05

Elévation 1 - Mobilier fermé


Banquette + placards + claustra bois

Banquette + placards sous l'assise :

- Plan de travail formant le banc, en bois aggloméré finition stratifié, épaisseur 30mm, chants arrondis, teinte au choix de l'architecte
- Façades finition stratifiée, teinte au choix de l'architecte
- Poignées en acier inoxydable
- Charnières invisibles ouverture à 90° avec amortisseur
- Plinthe en retrait ht = 70mm
- Fond perdu 50mm
- Mousse haute densité formant banquette + coussins, épaisseur 10cm, tissus lavable et déhoussable, teinte du tissus au choix de l'architecte, M3


Claustra bois fixé sur cloison placo :

- Lames bois dur 30x100mm,
- Traverse haute et basse avec fixations invisibles par tiges métalliques boulonnées,
- Lames pivotées à 45°
- Revêtement stratifié compact vertical sur soubassement cloison placo, côté banquette, teinté blanc dans la masse
- Bandeau led intégré dans la traverse haute du claustra bois

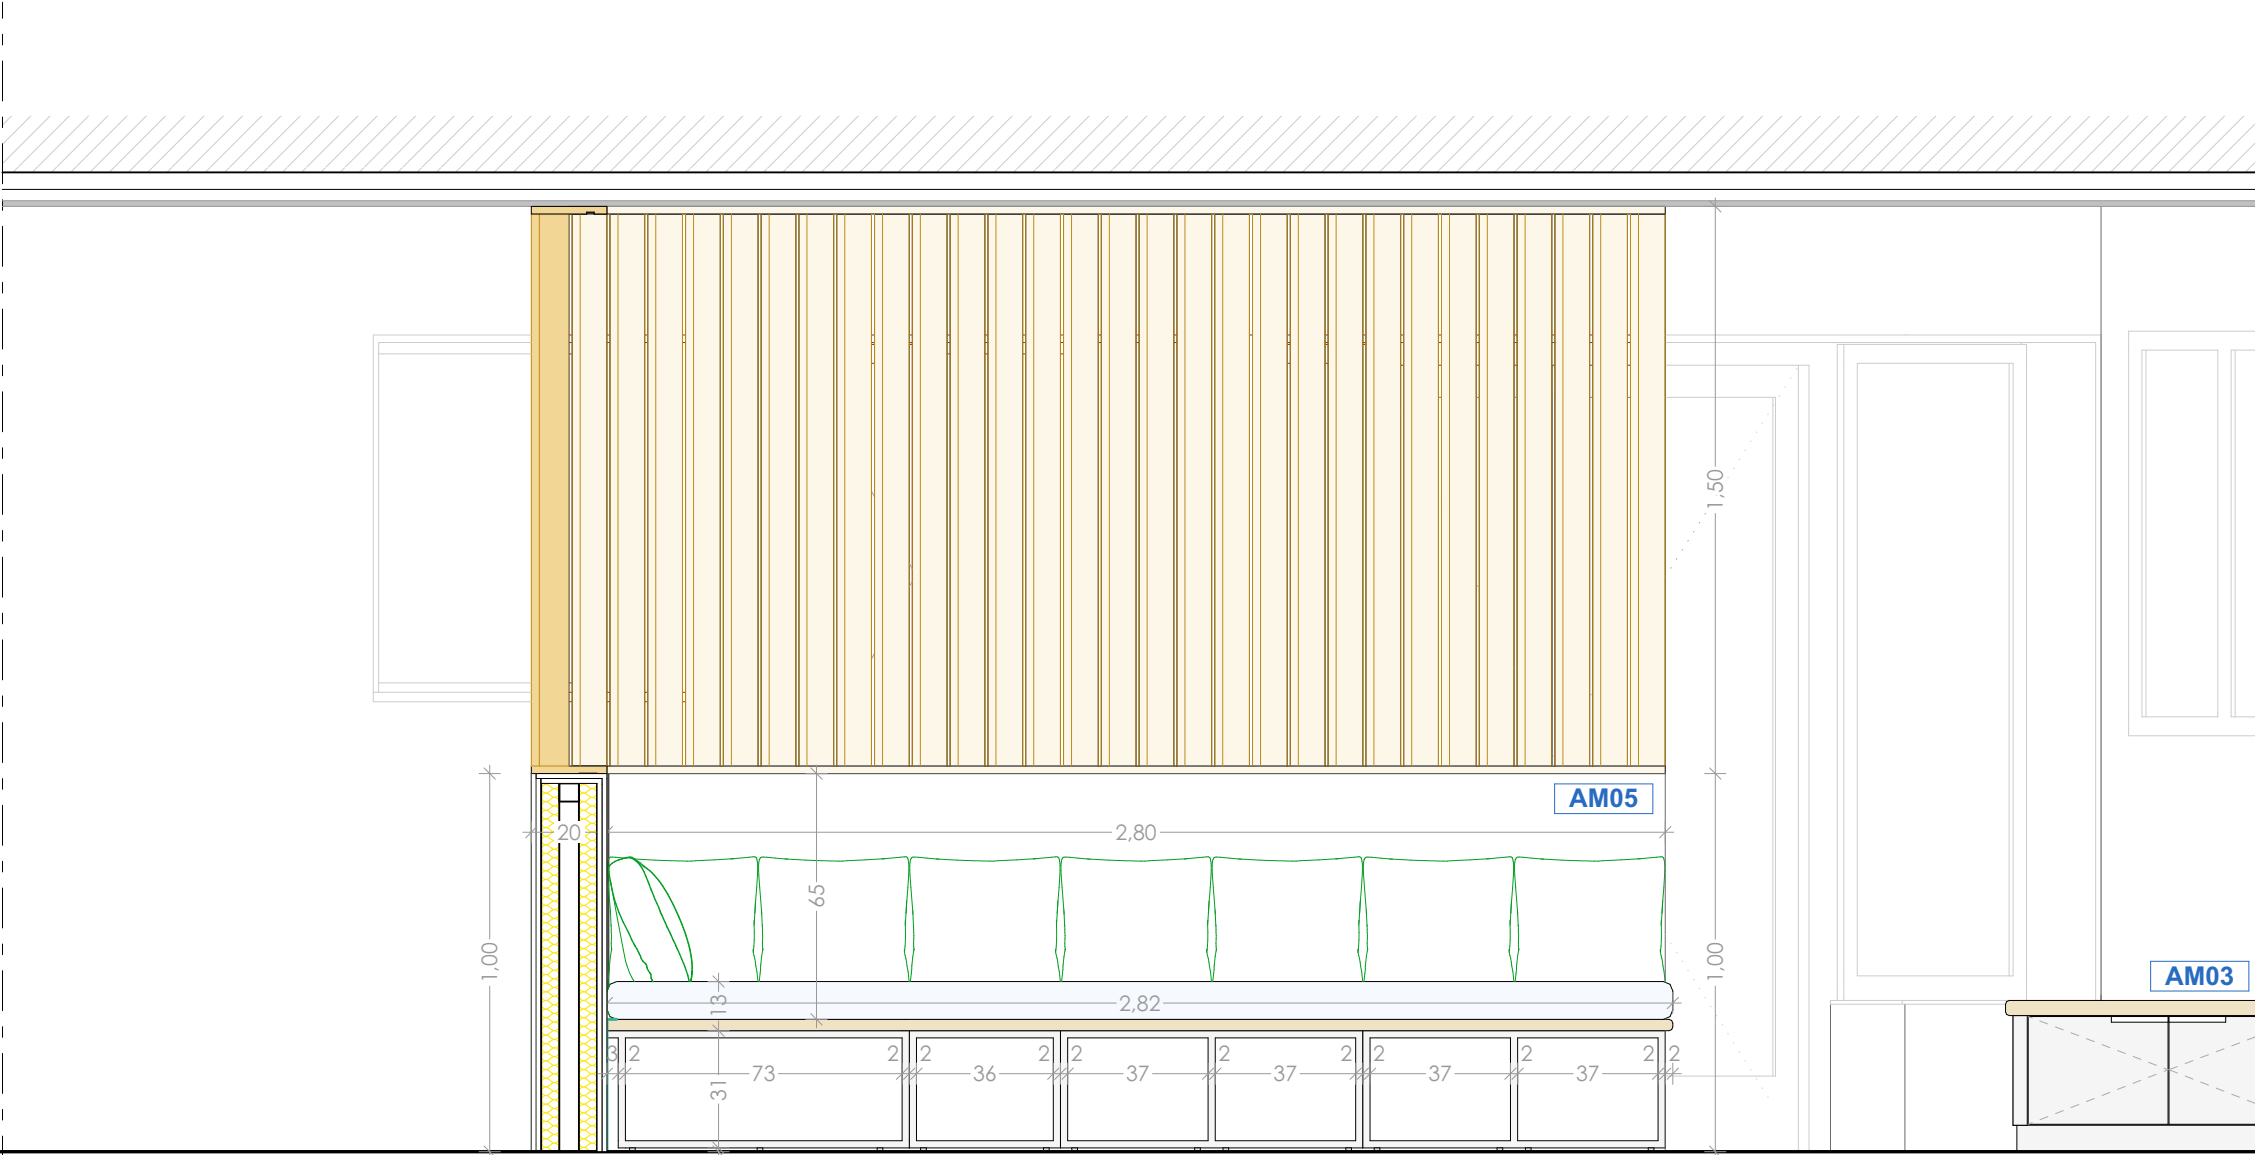

AM05
Elévation 1 - Mobilier ouvert

- Banquette + placards + claustra bois**
Banquette + placards sous l'assise :
- Plan de travail formant le banc, en bois aggloméré finition stratifié, épaisseur 30mm, chants arrondis, teinte au choix de l'architecte
 - Façades finition stratifiée, teinte au choix de l'architecte
 - Poignées en acier inoxydable
 - Charnières invisibles ouverture à 90° avec amortisseur
 - Plinthe en retrait ht = 70mm
 - Fond perdu 50mm
 - Mousse haute densité formant banquette + coussins, épaisseur 10cm, tissu lavable et déhoussable, teinte du tissu au choix de l'architecte, M3
- Claustra bois fixé sur cloison placo :
- Lames bois dur 30x100mm,
 - Traverse haute et basse avec fixations invisibles par tiges métalliques boulonnées,
 - Lames pivotées à 45°
 - Revêtement stratifié compact vertical sur soubassement cloison placo, côté banquette, teinté blanc dans la masse
 - Bandeau led intégré dans la traverse haute du claustra bois

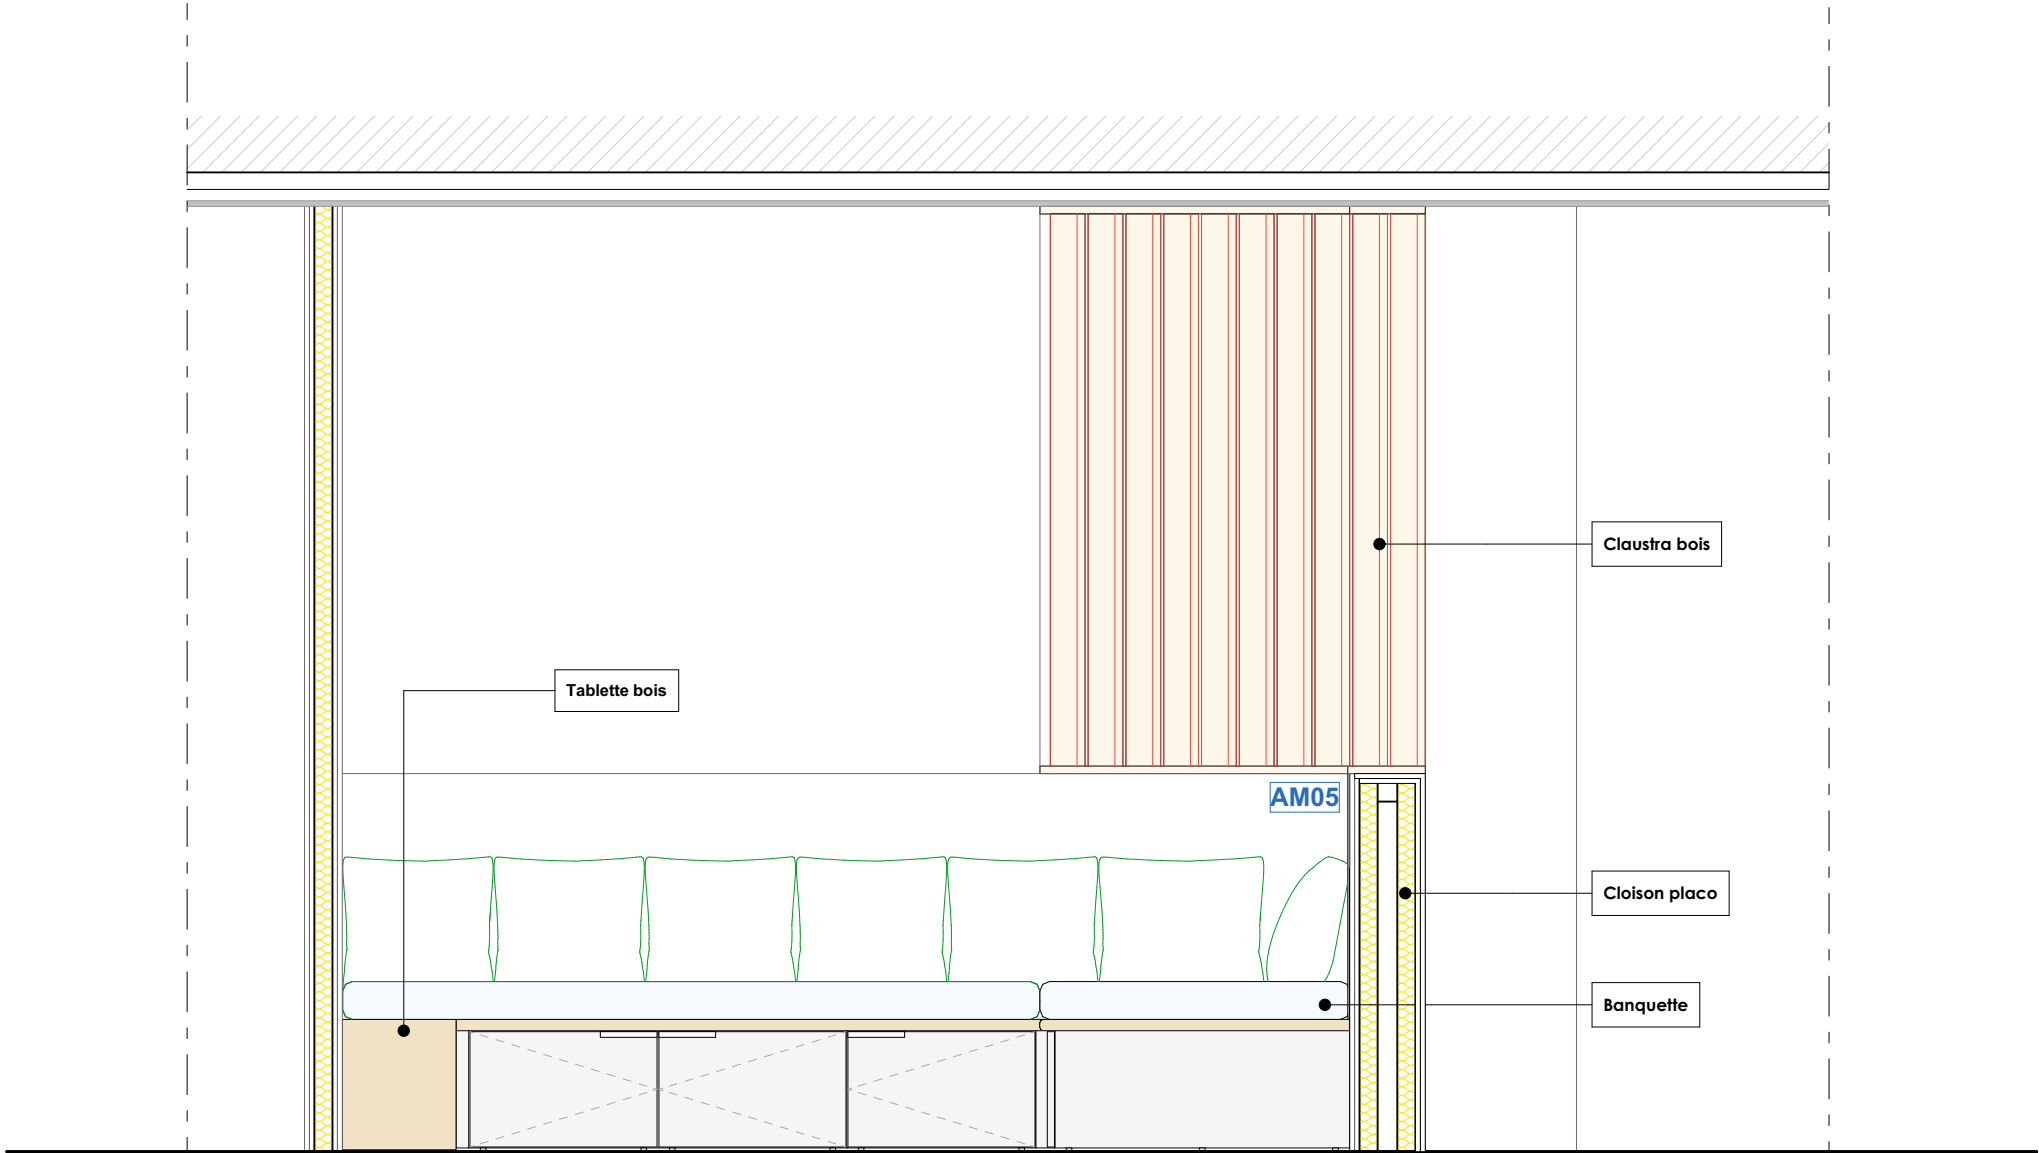

AM05 Elévation 2 - Mobilier fermé


Banquette + placards + claustra bois

Banquette + placards sous l'assise + tablette bois :

- Plan de travail formant le banc, en bois aggloméré finition stratifié, épaisseur 30mm, chants arrondis, teinte au choix de l'architecte
- Façades finition stratifiée, teinte au choix de l'architecte
- Poignées en acier inoxydable
- Charnières invisibles ouverture à 90° avec amortisseur
- Plinthe en retrait ht = 70mm
- Fond perdu 50mm
- Mousse haute densité formant banquette + coussins, épaisseur 10cm, tissus lavable et déhoussable, teinte du tissus au choix de l'architecte, M3


Claustra bois fixé sur cloison placo :

- Lames bois dur 30x100mm,
- Traverse haute et basse avec fixations invisibles par tiges métalliques boulonnées,
- Lames pivotées à 45°
- Revêtement stratifié compact vertical sur soubassement cloison placo, côté banquette, teinté blanc dans la masse
- Bandeau led intégré dans la traverse haute du claustra bois

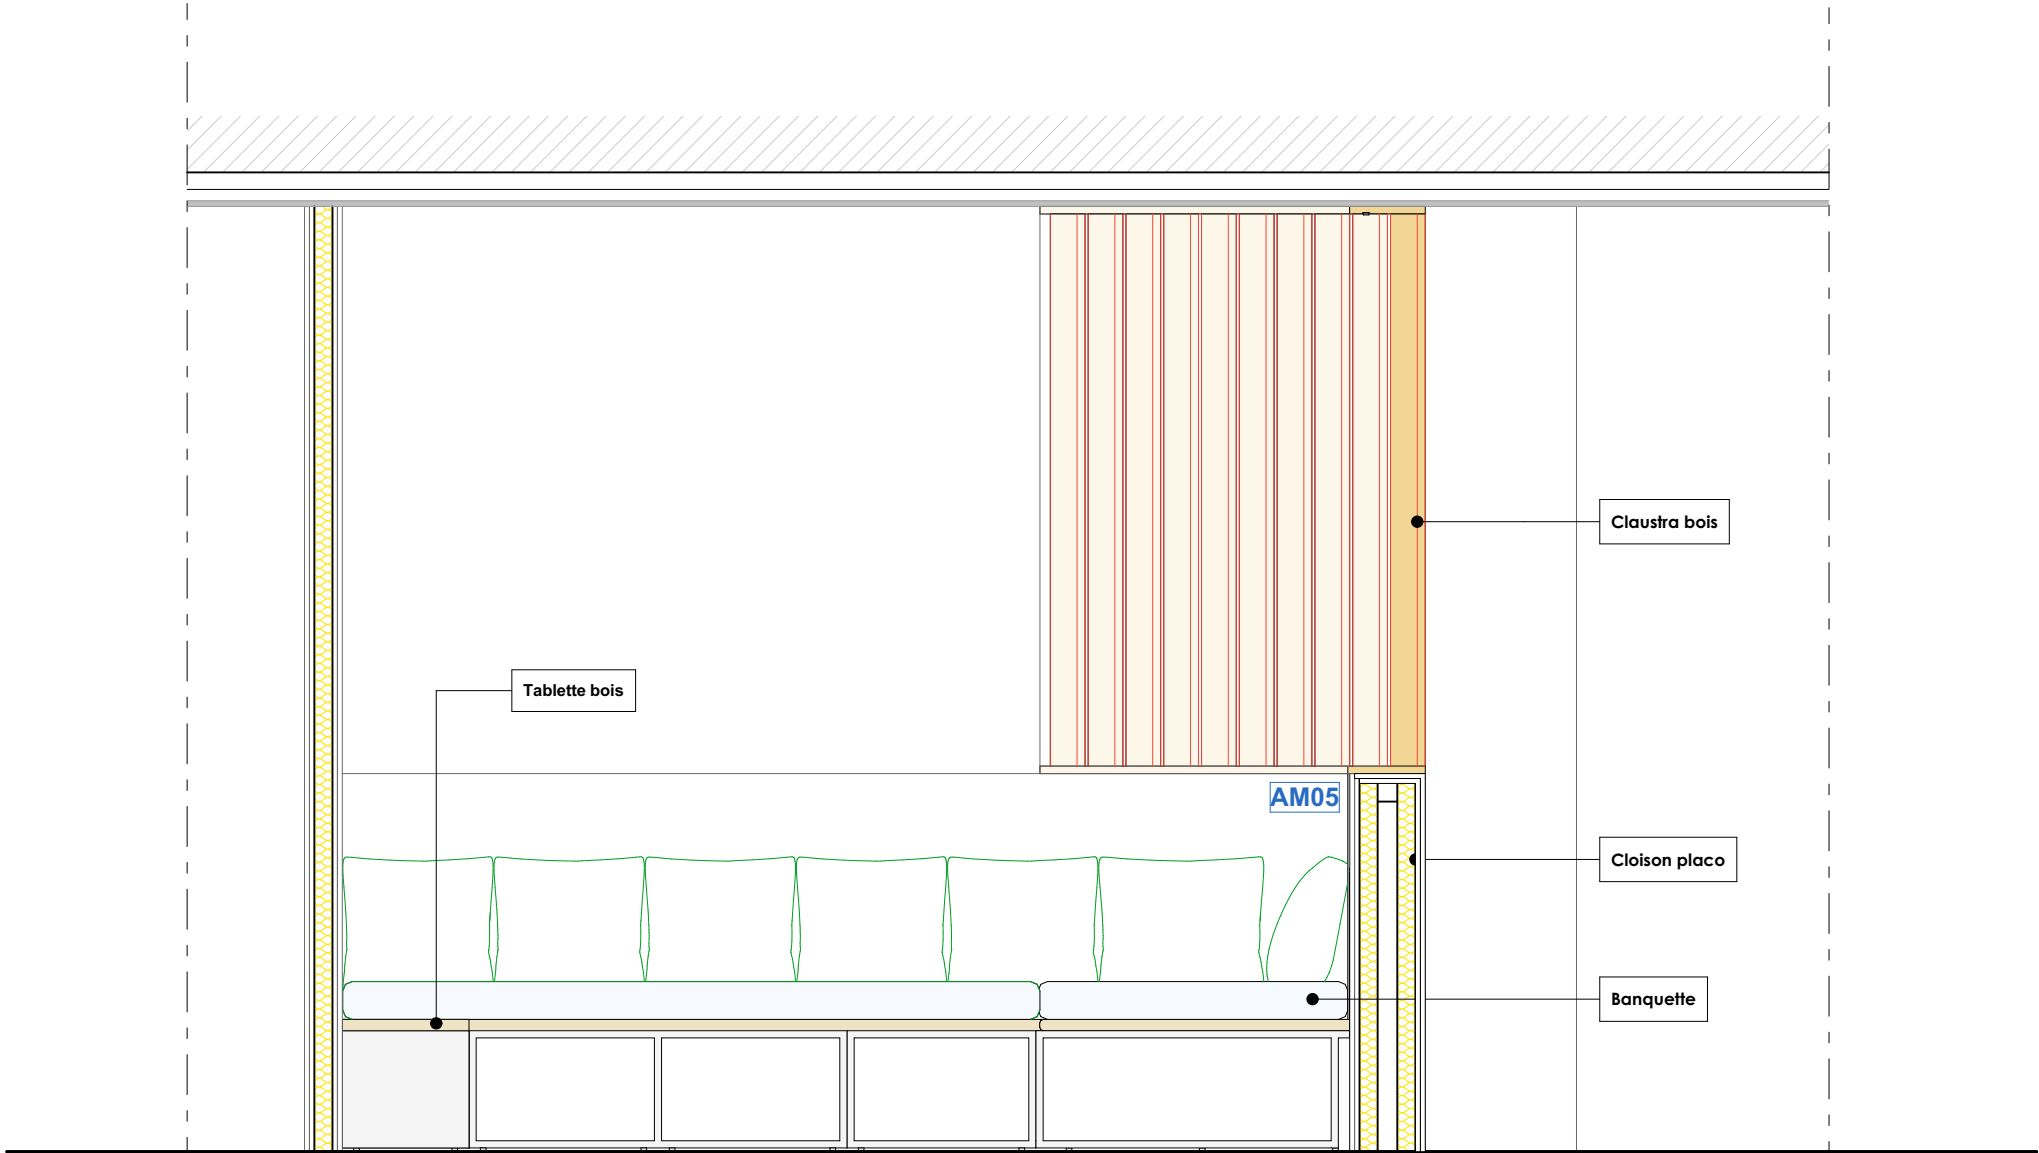

AM05 Elévation 2 - Mobilier ouvert

- Banquette + placards + claustra bois**
Banquette + placards sous l'assise + tablette bois :
- Plan de travail formant le banc, en bois aggloméré finition stratifié, épaisseur 30mm, chants arrondis, teinte au choix de l'architecte
 - Façades finition stratifiée, teinte au choix de l'architecte
 - Poignées en acier inoxydable
 - Charnières invisibles ouverture à 90° avec amortisseur
 - Plinthe en retrait ht = 70mm
 - Fond perdu 50mm
 - Mousse haute densité formant banquette + coussins, épaisseur 10cm, tissus lavable et déhoussable, teinte du tissus au choix de l'architecte, M3
- Claustra bois fixé sur cloison placo :
- Lames bois dur 30x100mm,
 - Traverse haute et basse avec fixations invisibles par tiges métalliques boulonnées,
 - Lames pivotées à 45°
 - Revêtement stratifié compact vertical sur soubassement cloison placo, côté banquette, teinté blanc dans la masse
 - Bandeau led intégré dans la traverse haute du claustra bois

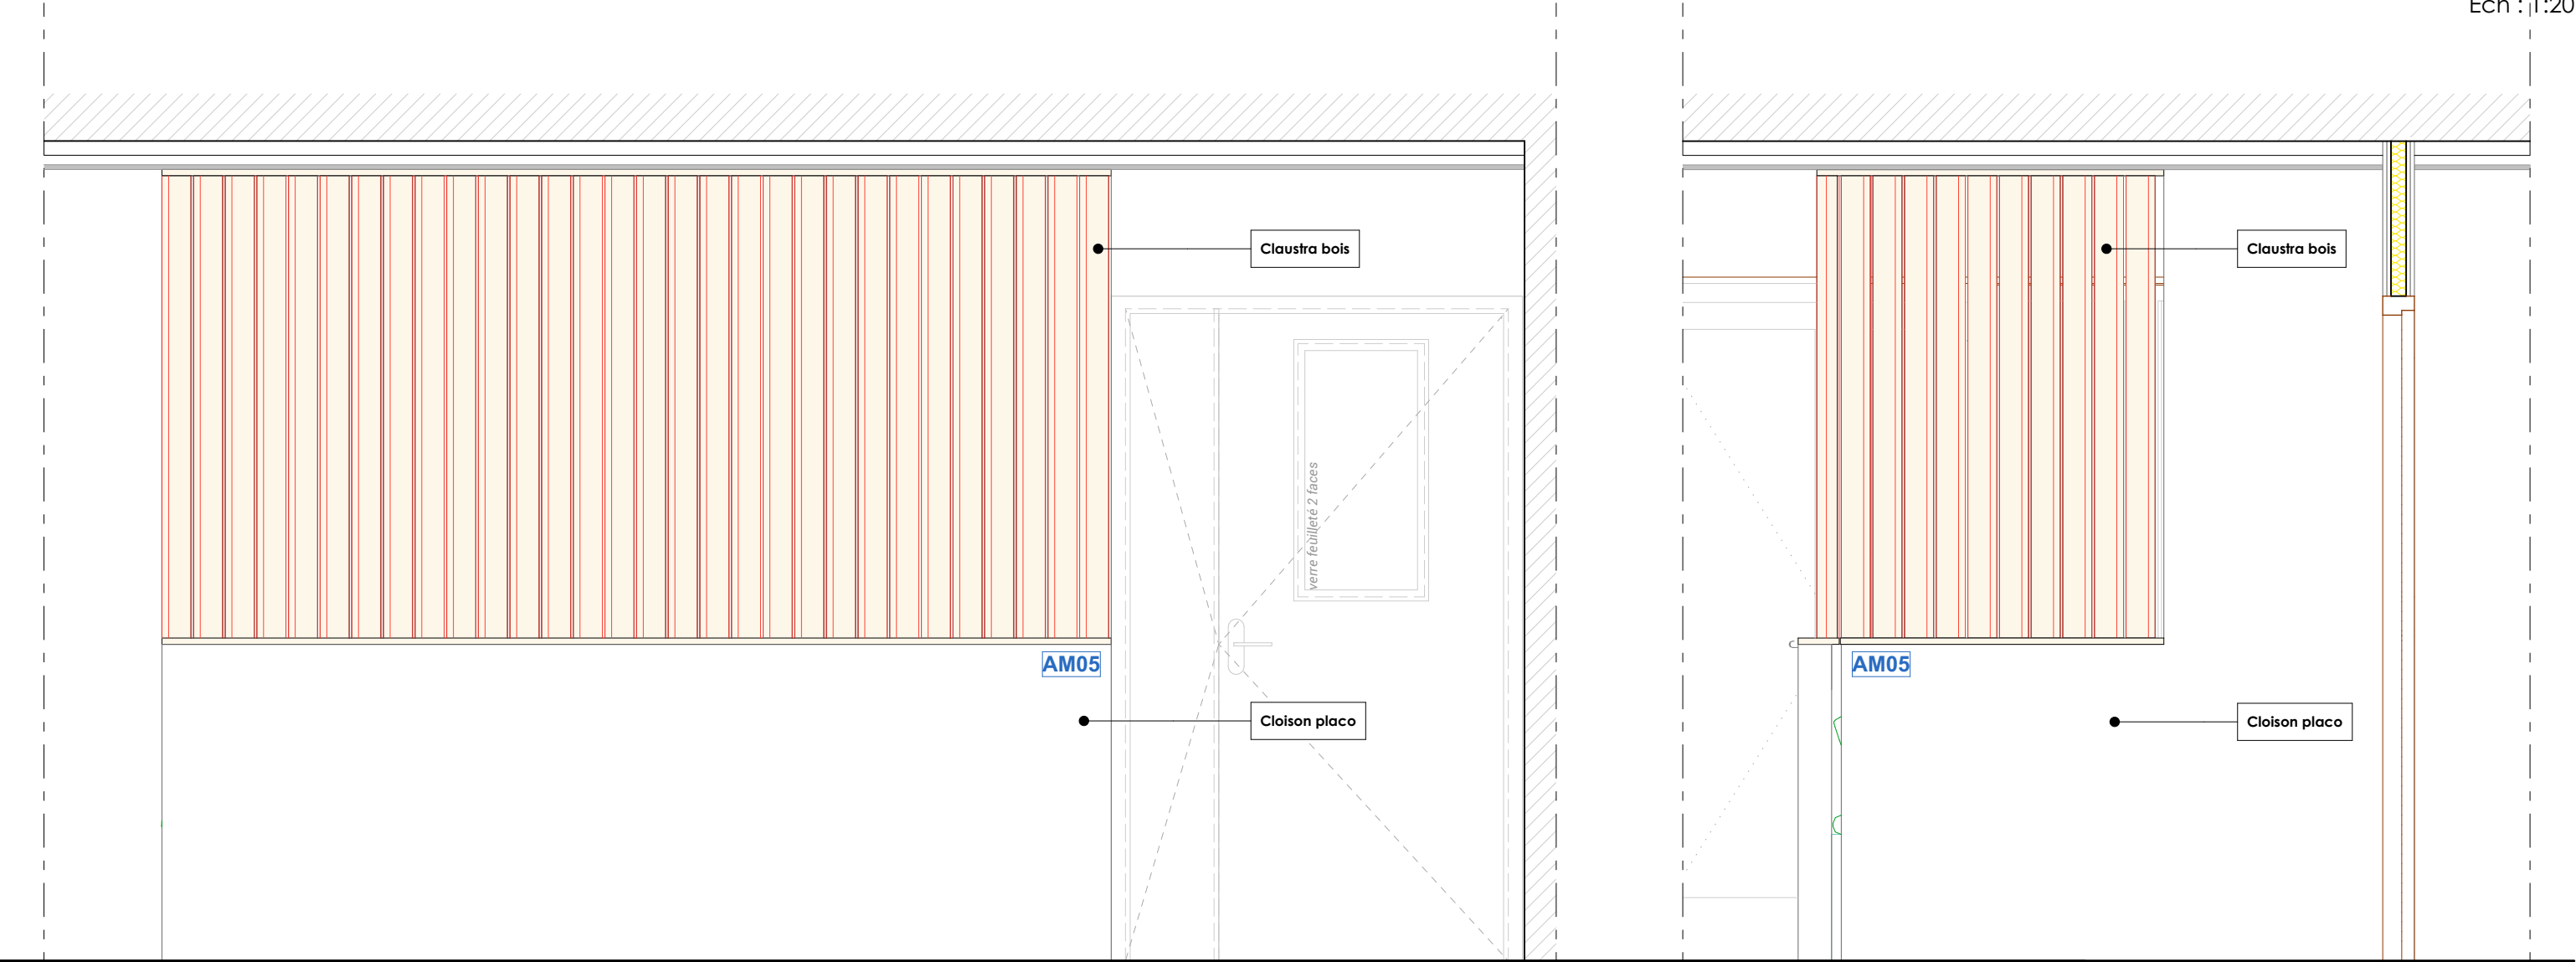

Elévation 3 - Claustra bois côté salle à manger


Elévation 4 - Claustra bois côté circulation

AM05

Claustra bois

- Claustra bois fixé sur cloison placo :
- Lames bois dur 30x100mm,
 - Traverse haute et basse avec fixations invisibles par tiges métalliques boulonnées,
 - Lames pivotées à 45°
 - Bandeau led intégré dans la traverse haute du claustra bois, côté banquette



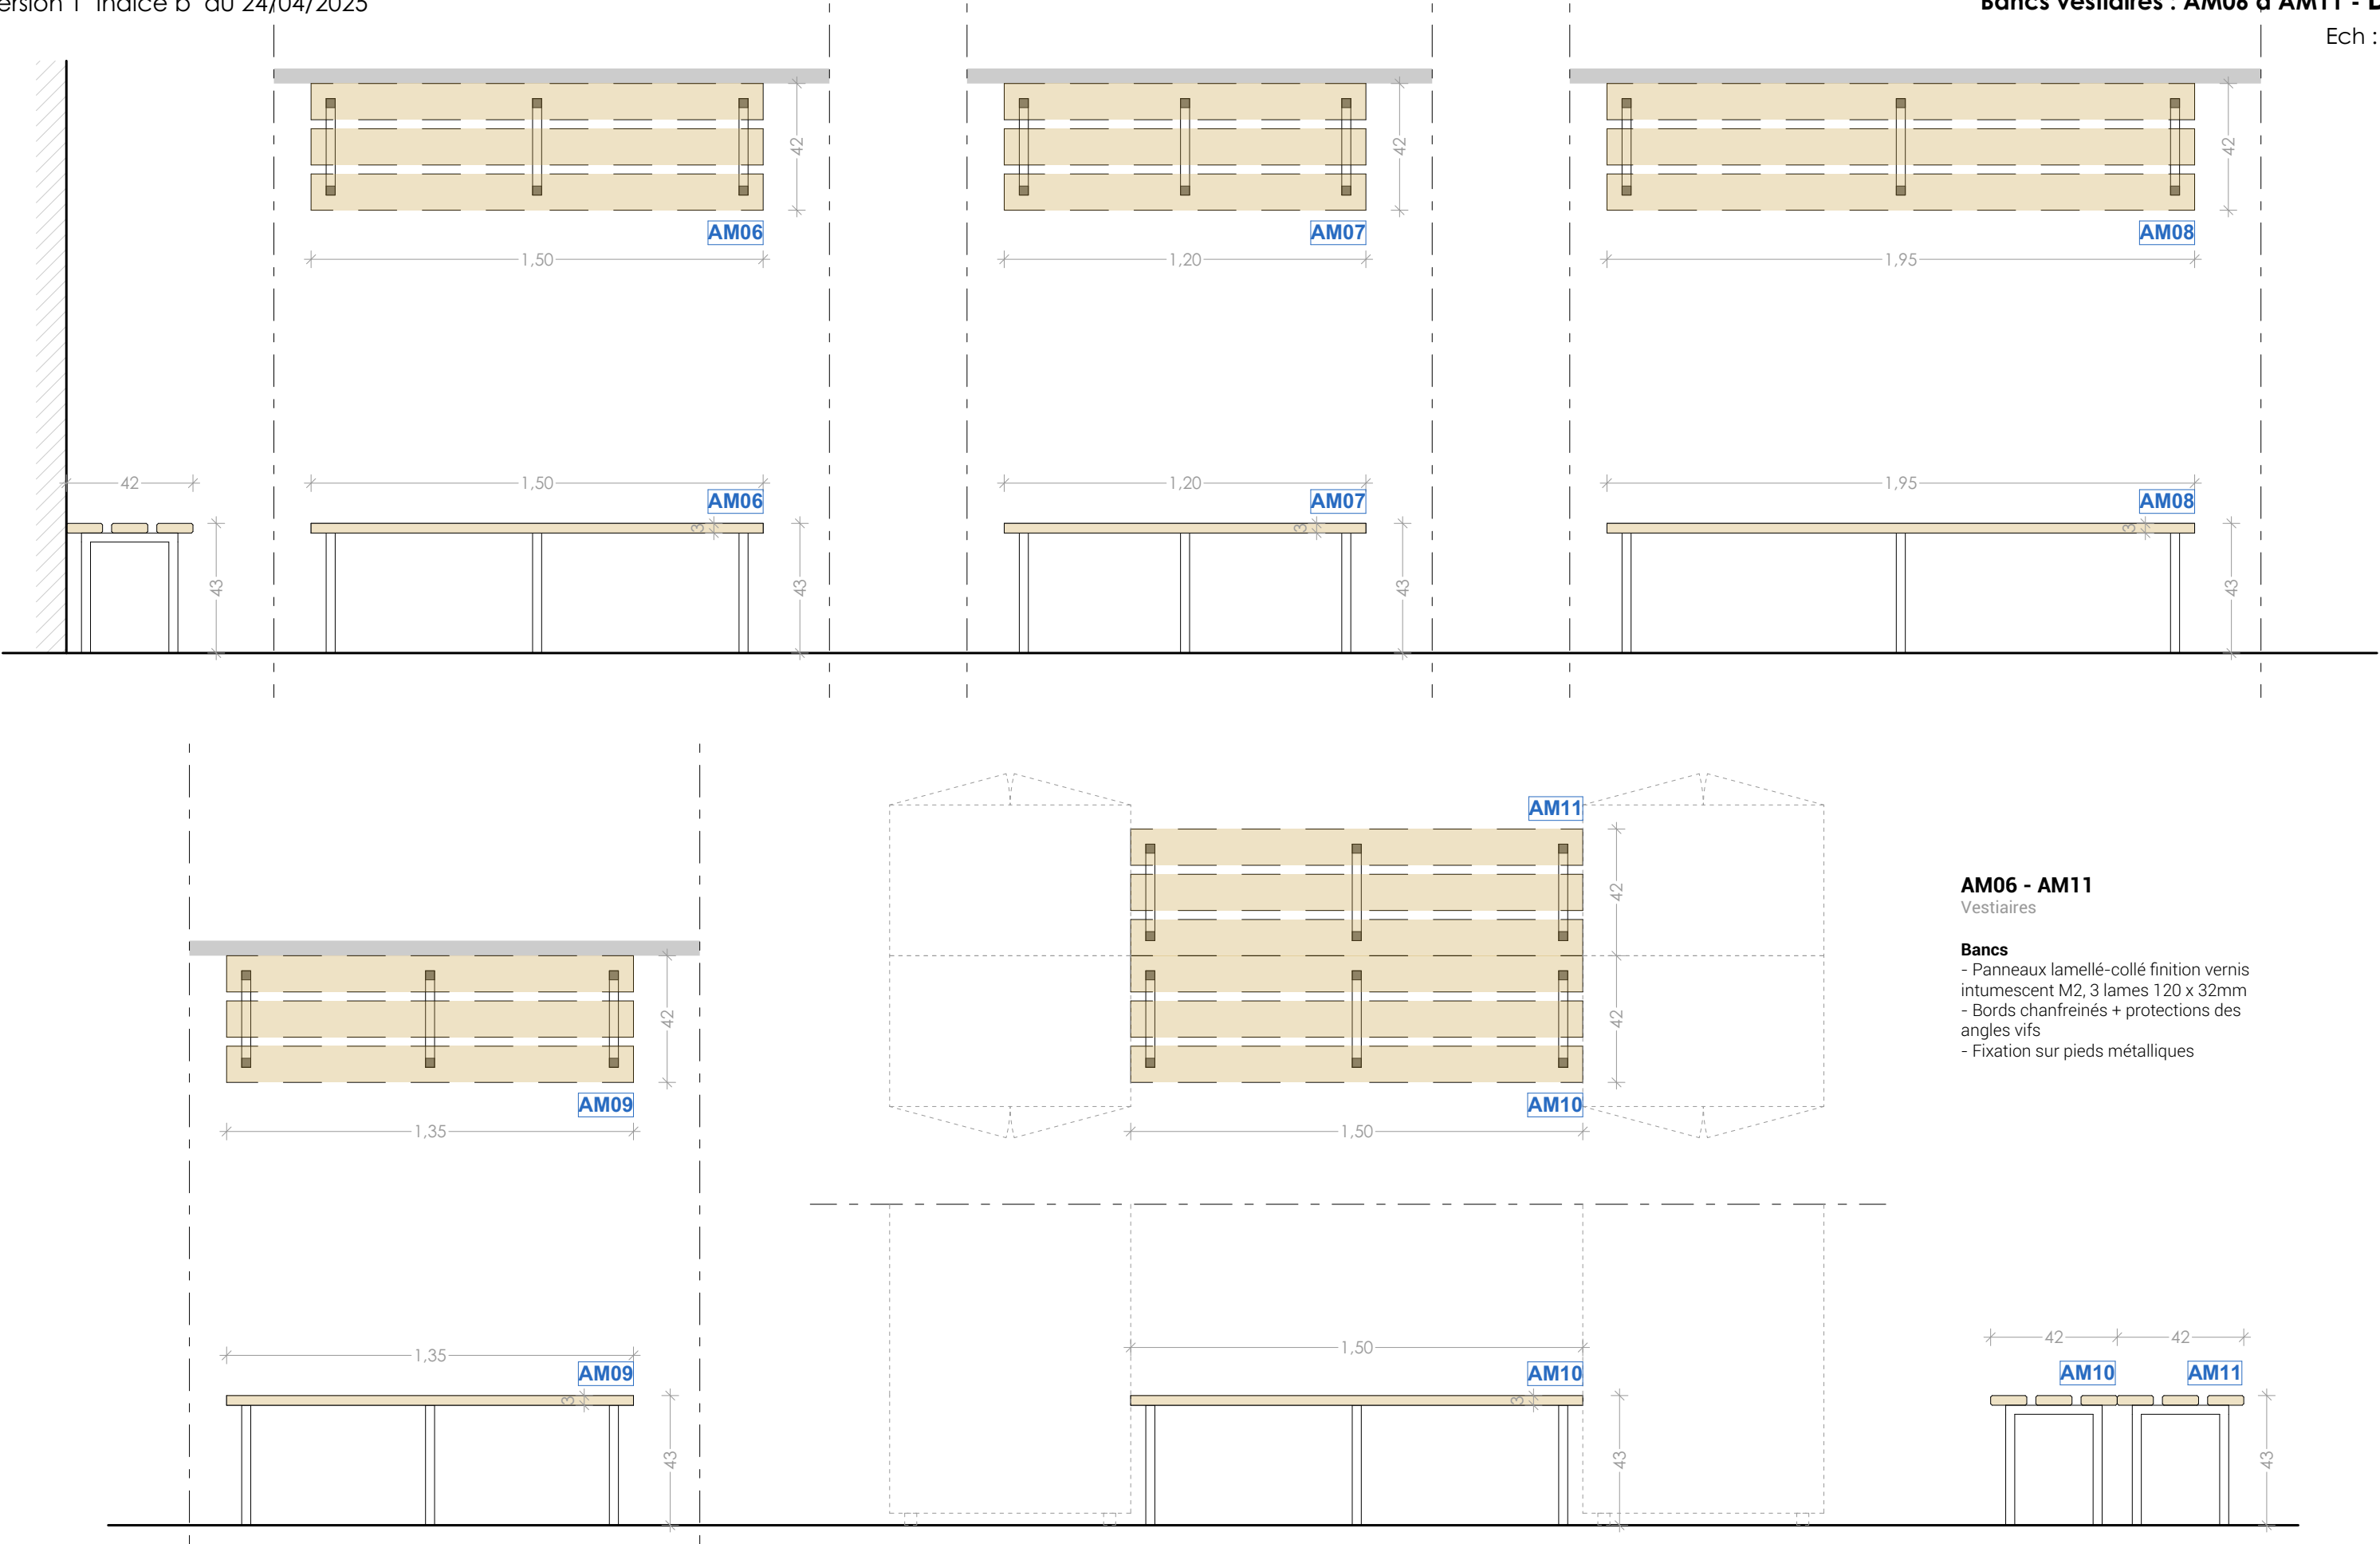

AM06 - AM11
Vestiaires

- Bancs**
- Panneaux lamellé-collé finition vernis intumescent M2, 3 lames 120 x 32mm
 - Bords chanfreinés + protections des angles vifs
 - Fixation sur pieds métalliques