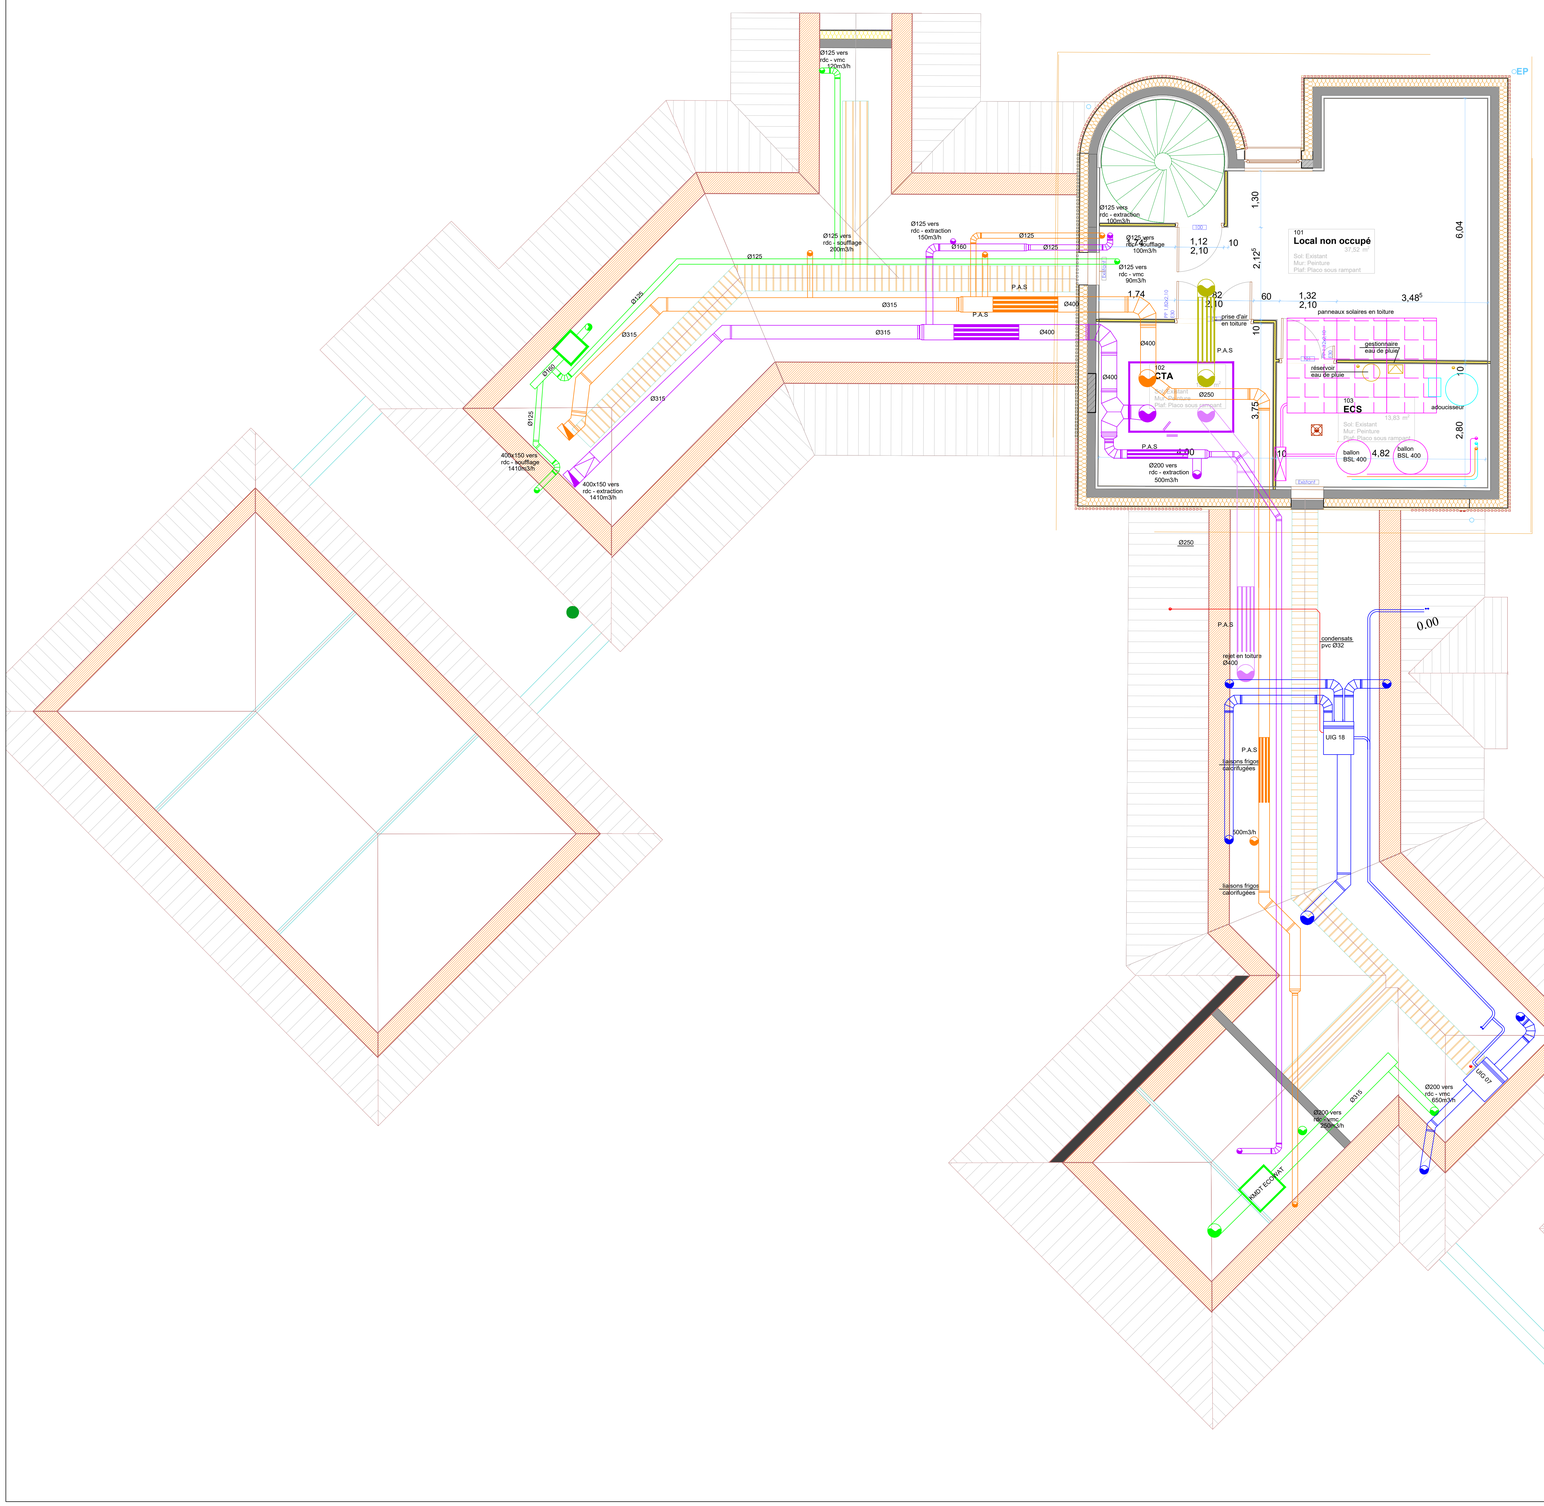

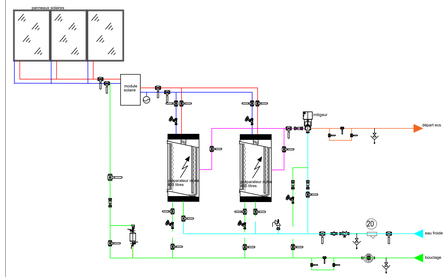

LEGENDE

- air neuf
- air rejeté
- air soufflé
- air extrait
- vmc
- bouche d'extraction
- grille de reprise
- grille de reprise
- reseau chauffage-clim
- gainable
- condensats
- eau froide
- ecs
- bouclage
- eau de pluie

Réhabilitation du centre d'entretien et d'intervention de Comboire

38130 – ECHIROLLES

Lot 12 PLOMBERIE SANITAIRE - CHAUFFAGE - VENTILATION

Maître d'ouvrage	Direction Départementale des Territoires de l'Isère	17 Bd Joseph Vallier 38000 GRENOBLE 04.56.59.44.81
Architecte	EOLE	49, Rue Aimé Bouchayer 38170 SEYSSINET-PARISET 04.76.44.67.35
BET Fluides & Thermique	T.E.B.	18, impasse du bois Michal 38500 SAINT CASSIEN 04.76.35.35.55 contact@teb-betfluides.fr

Date	Rédacteurs	Indice	Modifications
septembre 2024	JRI / LRE	0	Version initiale

Phase : ESQ | ESQ | APS | APD | PRO | **DCE** | MARCHE

Techniques Energétiques du Bâtiment

18, impasse du Bois Michal
38500 - St CASSIEN
Tél: 04-76-35-35-55
Mail : contact@teb-betfluides.fr

N° Aff. : 2023.068 | Ech. 1/50mm | JANVIER 2025

Plan

Ind	DATE	MODIFICATIONS
0	08/01/2025	Version initiale

DCE

CVS 02