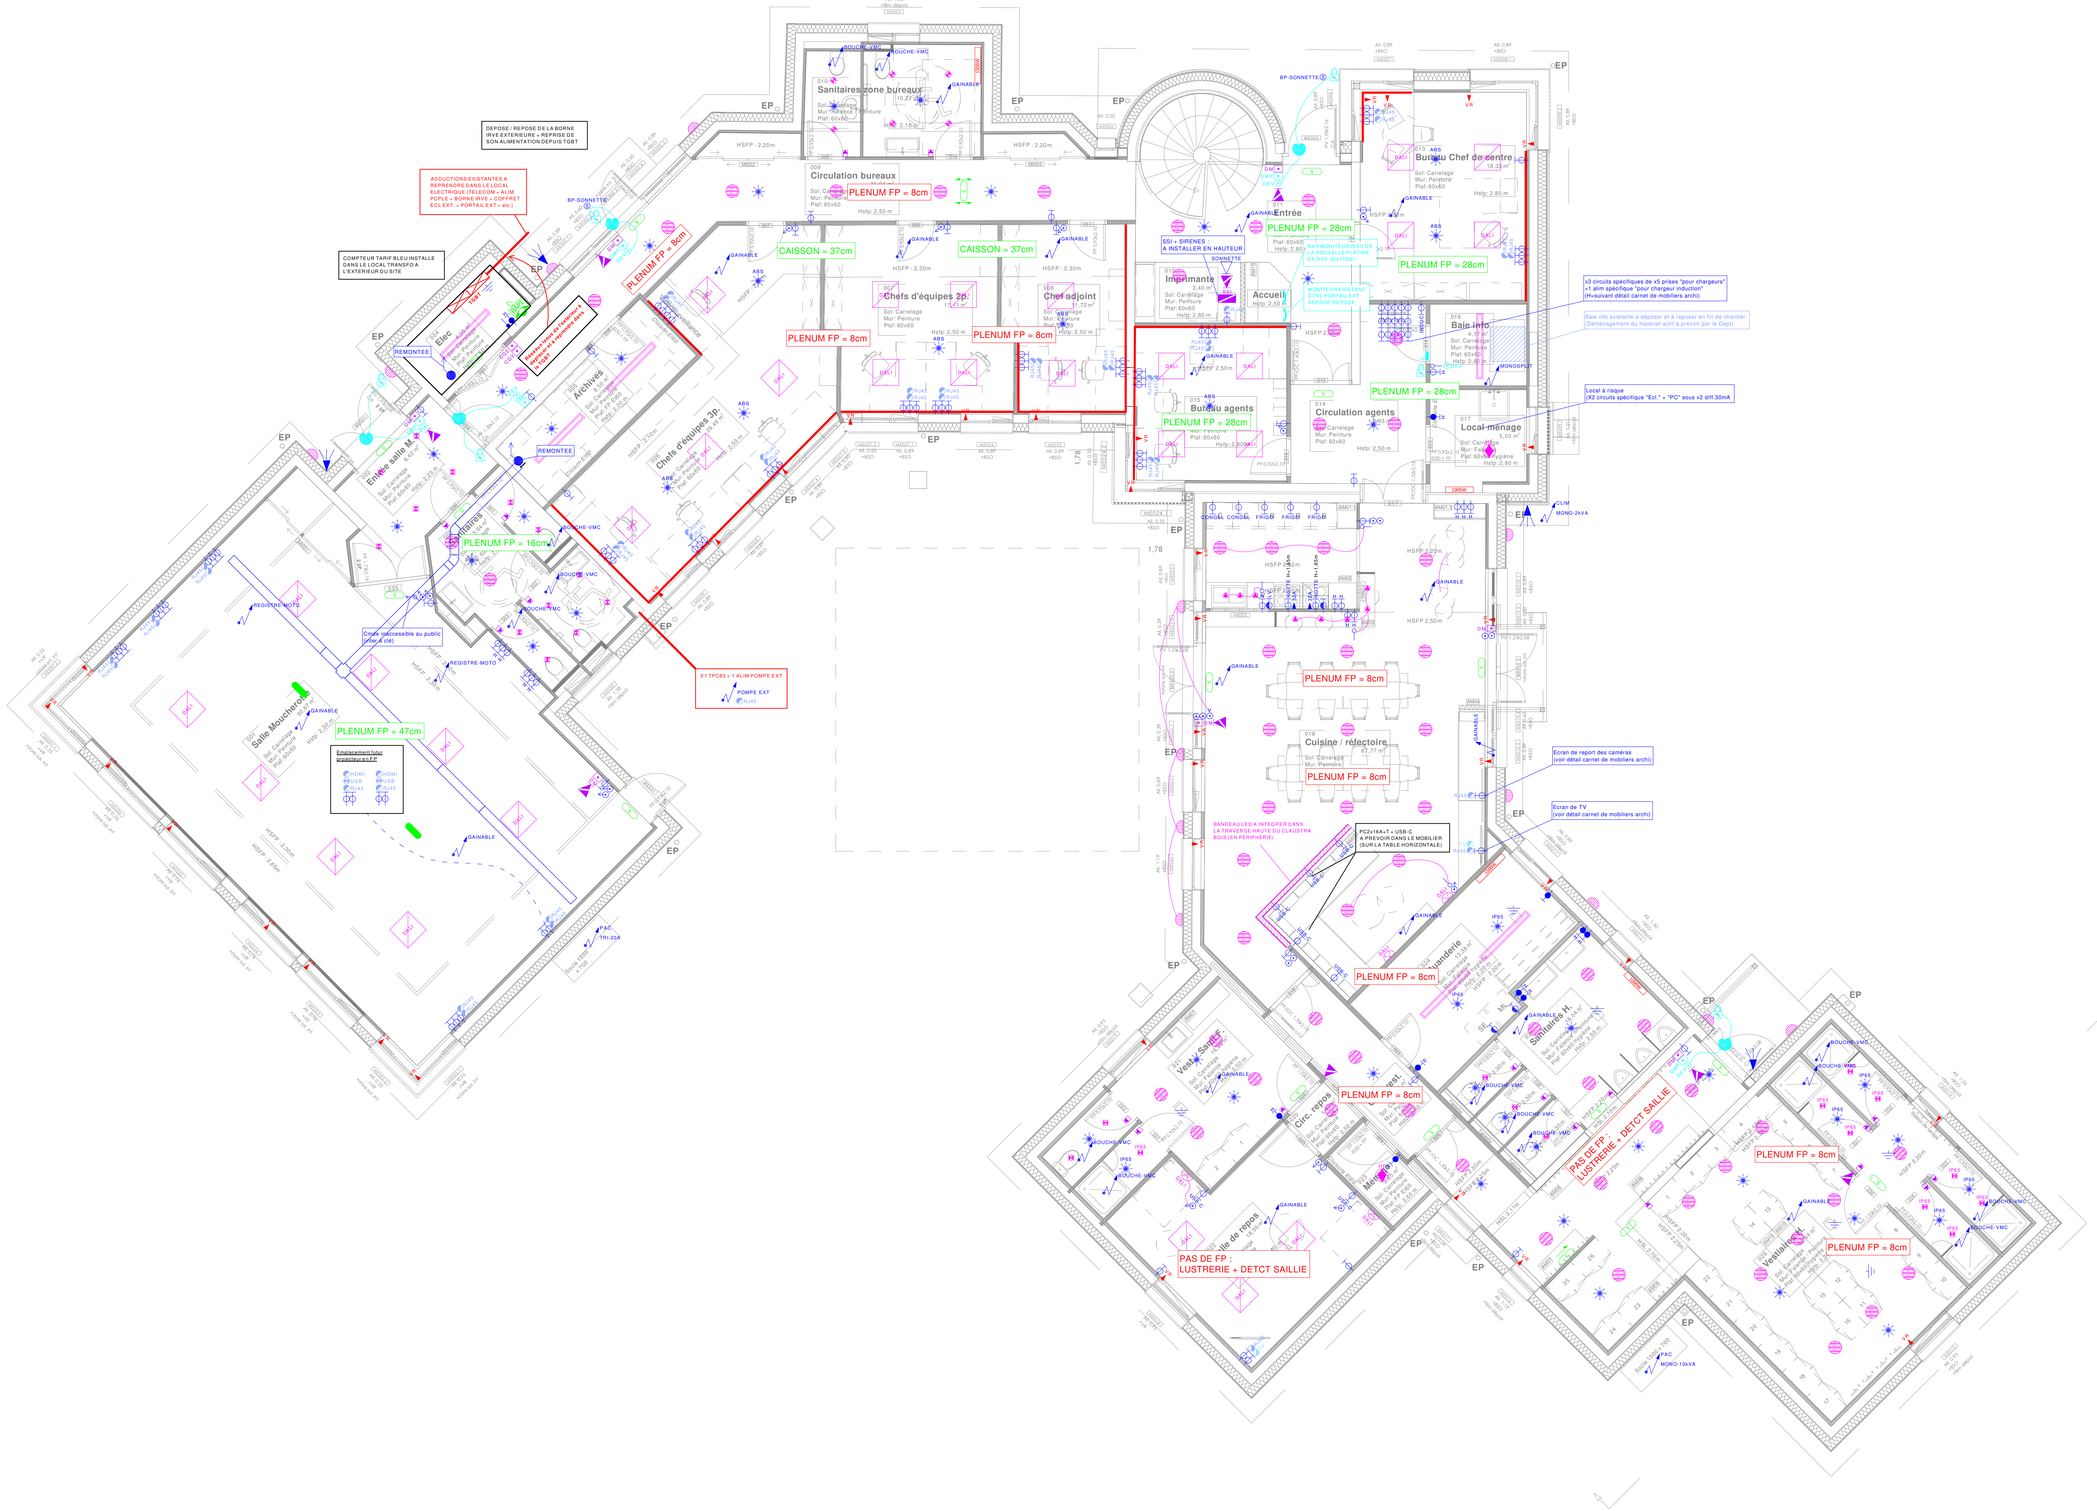

- INTERRUPTEUR SIMPLE ALLUMAGE
- INTERRUPTEUR DOUBLE ALLUMAGE
- INTERRUPTEUR VA ET VIENT
- INTERRUPTEUR VA ET VIENT DOUBLE ALLUMAGE
- INTERRUPTEUR SIMPLE ALLUMAGE ETANCHE
- BOUTON POUSSOIR
- BOUTON POUSSOIR SUR VARIATION DALI
- PRISE DE COURANT 2P+T 16A
- PRISE DE COURANT 2P+T 16A HAUTEUR 1.10m
- PRISE DE COURANT 2P+T 20A CIRCUIT SPECIALISE
- PRISE DE COURANT 2P+T 16A ETANCHE
- PRISE DE COURANT 2P+T 16A ETANCHE HAUTEUR 1,10m
- ATTENTE 32A
- ATTENTE VOLET ROULANT ELECTRIQUE
- ARMOIRE ELECTRIQUE TGBT
- MISE A LA TERRE
- ALIMENTATION
- DETECTEUR DE PRESENCE ETANCHE 360° AU PLAFOND
- DETECTEUR D'ABSCENCE DALI 360° AU PLAFOND
- DETECTEUR DE PRESENCE 360° AU PLAFOND
- DETECTEUR DE PRESENCE 270° MURAL
- BOUTON POUSSOIR DEVERROUILLAGE DE PORTE
- VENTOUSE DE DEVEROUILLAGE
- MONITEUR VIDEOPHONE
- BAIE INFORMATIQUE
- PRISE RJ45
- PRISE TV/FM/SAT
- PRISE HMDI
- PRISE USB
- PAVE LED DALI
- DIFFUSEUR TECHNIQUE LED
- DOWNLIGHT LED IP65
- SPOT LED IP65
- SPOT LED
- SUSPENSION DECO
- HUBLOT AVEC DETECT. HF
- APPLIQUE DALI INT.
- APPLIQUE FACADES EXT.
- GOULOTTE PVC 130X50 2 COMPARTIMENTS
- DCL DECLENCHEUR MANUEL
- DMP DECLENCHEUR MANUEL DEVEROUILLAGE PORTE (BG VERT)
- COUPURE GNRL ELECTRIQUE
- COUPURE GNRL VENTILATION
- CENTRALE INCENDIE
- VOYANT FLASH INCENDIE
- DETECTEUR DE FUMEE
- DIFFUSEUR SONORE ALARME INCENDIE
- BAES D'EVACUATION 45lm
- BALISAGE DE SORTIE
- BAES D'AMBIANCE 360lm
- BLOC AUTONOME PORTABLE D'INTERVENTION (BAPI)
- RADIATEUR ELECTRIQUE

NOTA :
L'IMPLANTATION DE L'APPAREILLAGE DEVRA ETRE REALISE CONFORMEMENT AU PLAN (SAUF CONTRAINTE TECHNIQUE OU DEMANDE CLIENT)

TOUS APPAREILLAGES, THERMOSTATS, ETC., REPRESENTES CÔTE A CÔTE ET DE HAUTEURS DIFFERENTES SERONT ALIGNES SUR LE PLAN VERICAL ENTRE EUX

REHABILITATION DU CEI DE COMBOIRE

25, rue de Comboire

38130 - Echirolles

PLAN ELCF RDC

LOT ÉLECTRICITÉ - COURANTS FAIBLES

PRÉFET DE L'ISÈRE	Maître d'Ouvrage	Dir. Dép. des Territoires de l'Isère	17, boulevard Joseph Vallier 38040 - GRENOBLE
	Architecte	Groupe EOLE architectes	49, rue Aimé Bouchayer 38170 - SEYSSINET-PARISET
TEB	BET Fluides & thermique	T.E.B.	18 Impasse du bois Michal 38500 - SAINT-CASSIEN 04.76.35.36.55 contact@teb-betfluides.fr

Date	Rédacteur	Indice	Modifications
30/04/2025	L.REMY	1	Version initiale

FORMAT	A0	ÉCHELLE	1:50	ÉTAGE		PHASE	DCE