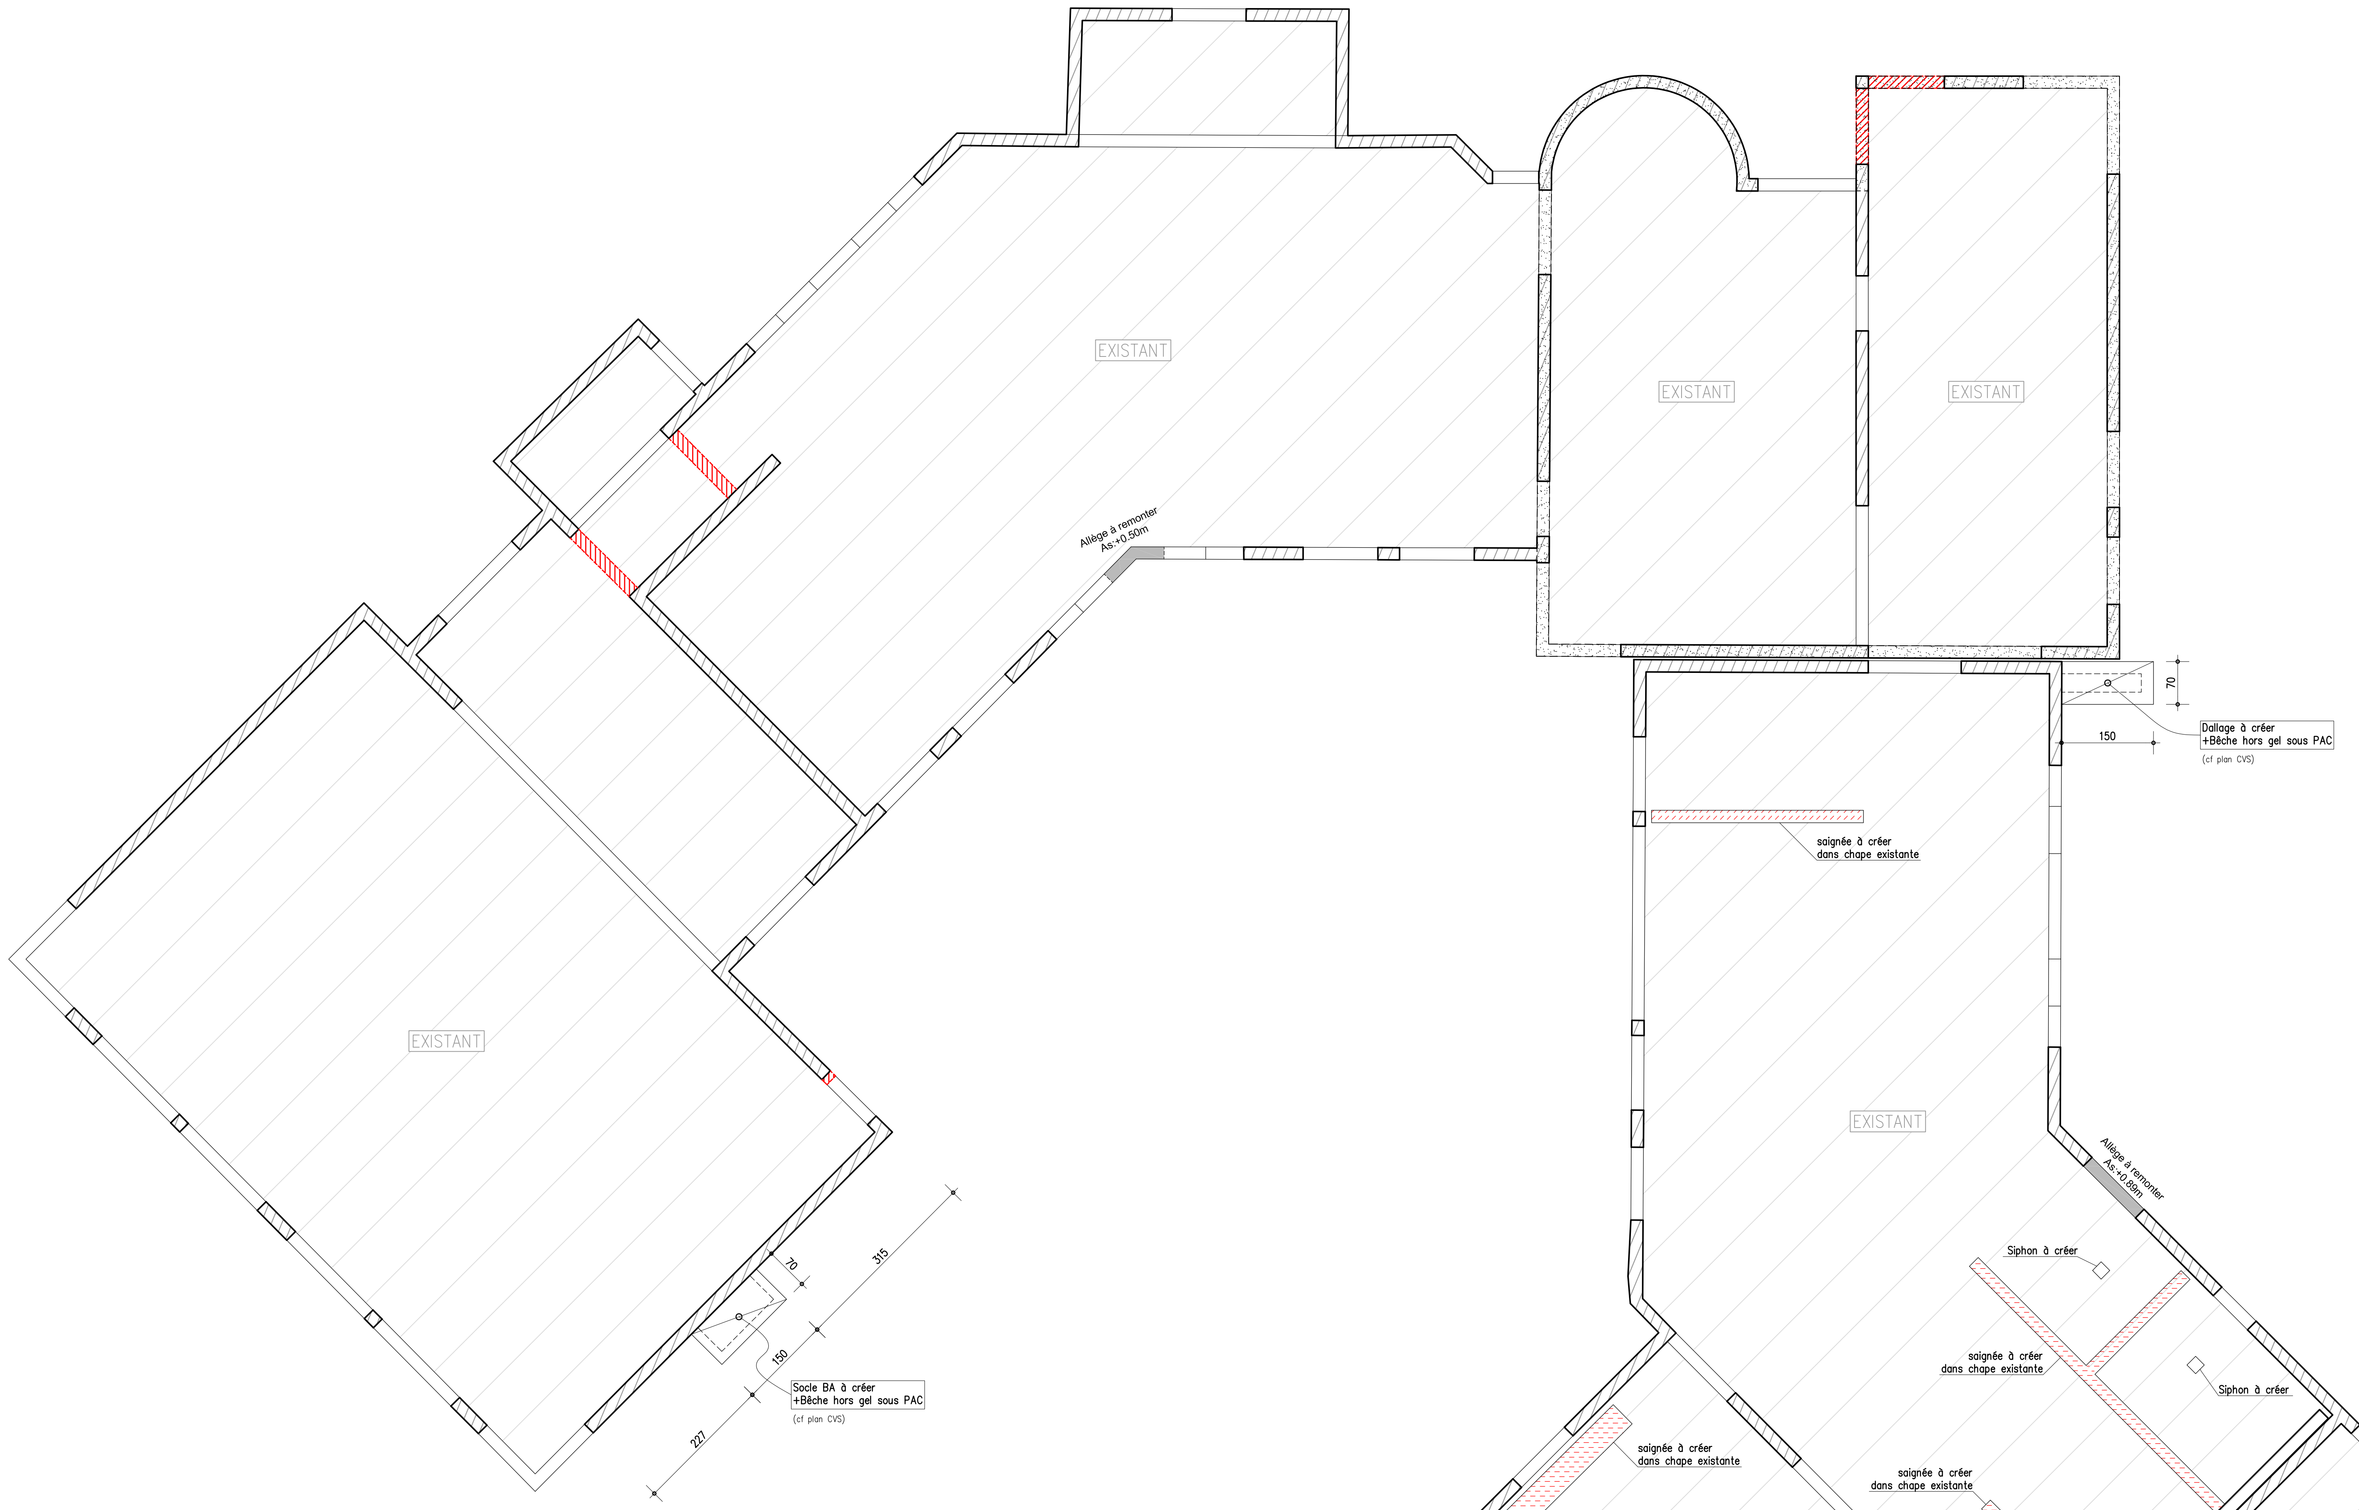

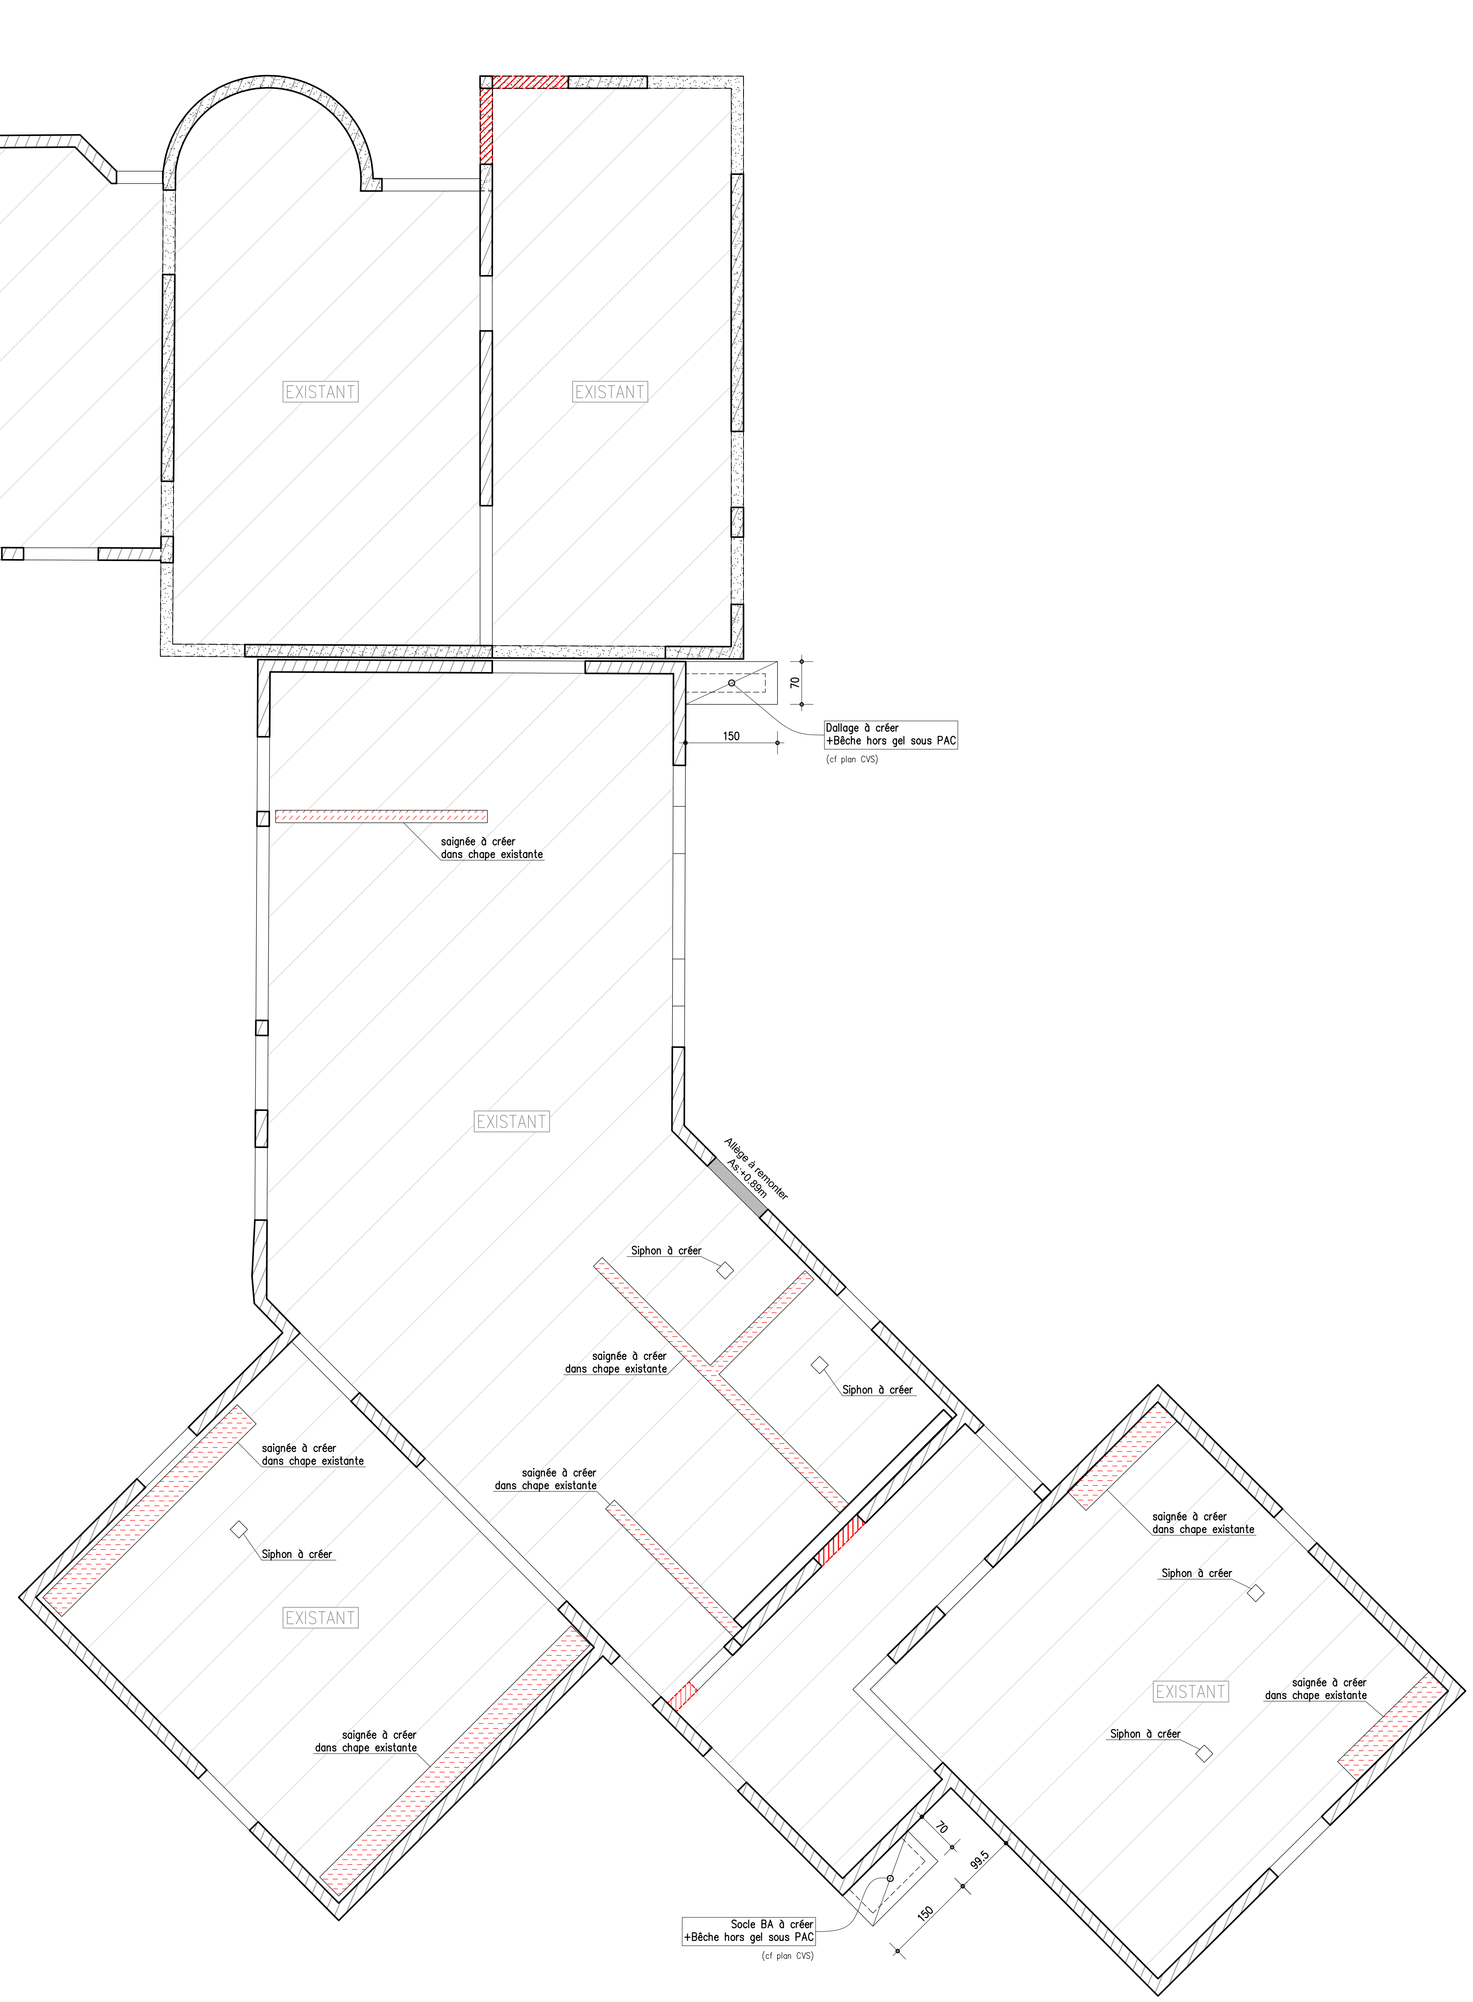

NOTA

- Des carrotages dans dalles et murs sont à prendre en compte selon les plans EXE CVS.

RATIOS D'ACIERS

Dallage non armé:	HA: 2kg/m2	TS: 3.5kg/m2
Jambage (RSO):	HA: 6kg/ml	
Linteaux (RSO):	HA: 8kg/ml	

Ratios hors chutes

LEGENDE

- Mur Béton Armé
- Structure bois
- Mur Agglos
- Pillier
- Attentes pilliers (Att. P)
- Bande noyée
- Gros béton
- Cote à confirmer (L*)
- Chainages Verticaux
- Attentes Chainages Verticaux (Att. Ch / Att. Cv)
- Structure niveau supérieur
- Mur Existant
- Relevé / Accrotère

RSO = Reprise en sous oeuvre
CV = Chaînage verticale
GB = Gros béton
Sx = Semelle excentré
SF = Semelle filante

M = Massif
Lg = Longrine
P = Pillier
S = Poutre
V = Voile
Gc = Garde-corps
Re = Relevé
Bn = Bande noyée
Dv = Départ poutre voile
PV = Poutre voile
Dvc = Départ poutre voile console
PVc = Poutre voile console
R = Redan

Cb = Corbeau
Bd = Bandeau
all = Allège
ret = retombé
C = Console
T = Tirant
L = Linteau

MAITRE D'OUVRAGE : DIRECTION INTERDEPARTEMENTALE DES ROUTES CENTRE-EST

MAITRE D'OEUVRE : -

INDICE	DATE	MODIFICATIONS

REHABILITATION DU CENTRE D'ENTRETIEN ET D'INTERVENTION DE COMBOIRE

Echirolles (38)

BATIMENT DE BUREAUX
FONDATIONS

Coffrage

ENTREPRISE DE G.O : -

ARCHITECTE : EOLE

COORDINATION : -

CONTROLE : -

N° AFFAIRE G23-728

BUREAU D'ETUDES STRUCTURES DE LA CONSTRUCTION
SORAETEC
BETON ARME
CHARPENTE METALLIQUE
CHARPENTE BOIS

SOCIETE RHONE-ALPES D'ETUDES TECHNIQUES DE LA CONSTRUCTION
2 rue de la Viscose - 38130 Echirolles
Tel :04-76-49-09-17
E - Mail : soraetec@soraetec.com

RESPONSABLE : E. Magrez DESSINATEUR : A. Laibe	BETON Norme fc28 : 25 M Pa Ciment : 350kg/m3	DATE DU PLAN 28/04/2025 Séisme : Zone 4 (EC8) Vent : Région 1 (EC1) Neige : Zone C2 (EC1)	ECHELLE Vari SOL CONTRAINTE ADMISSIBLE σ'k = ... bars (ELS)	N° PLAN : DCE:01
ACIERS Enrobage : 3cm HA : FeE 50 = 500 M Pa DX : FeE 24 = 240 M Pa TS : FeE 50 = 500 M Pa				