



Ministère de la Justice  
Secrétariat Général  
Délégation interrégionale Grand Nord  
/ département immobilier  
32 boulevard Carnot CS 70031  
59043 LILLE Cedex

Palais de Justice de BEAUVAIS  
TRAVAUX DE RENOVATION ET  
D'ENCAPSULAGE DES REVETEMENTS DE SOL

TITRE

DOSSIER DE CONSULTATION DES ENTREPRISES  
Lot Unique : Revêtement de sol  
PHASAGE DES TRAVAUX

Indice	Date	Désignation	Auteur
0	09/10/25	Dossier de Consultation des Entreprises - DCE	SP
A			
B			
C			
D			
E			

12 ZA Les Alouettes - 62223 St NICOLAS LES ARRAS  
Tél : 03.21.55.24.74    contact@scme.fr

**Maître d'Ouvrage :**  
Ministère de la justice  
Secrétariat Général  
Délégation interrégionale Grand Nord  
département immobilier  
32 boulevard Carnot CS 70031  
59043 LILLE Cedex

**Bureau de Contrôle :**

**Coordonnateur SPS :**  
.  
.  
.  
.  
.

**Divers :**  
PALAIS DE JUSTICE  
20 Bld St Jean  
60000 BEAUVAIS  
Tél. : 03 44 79 60 60

**Echelle :** Sans

TCECORPS D'ETAT


PLANTYPE DOCUMENT

00NIVEAU ZONE

5NUMERO PLAN

0INDICE

8907

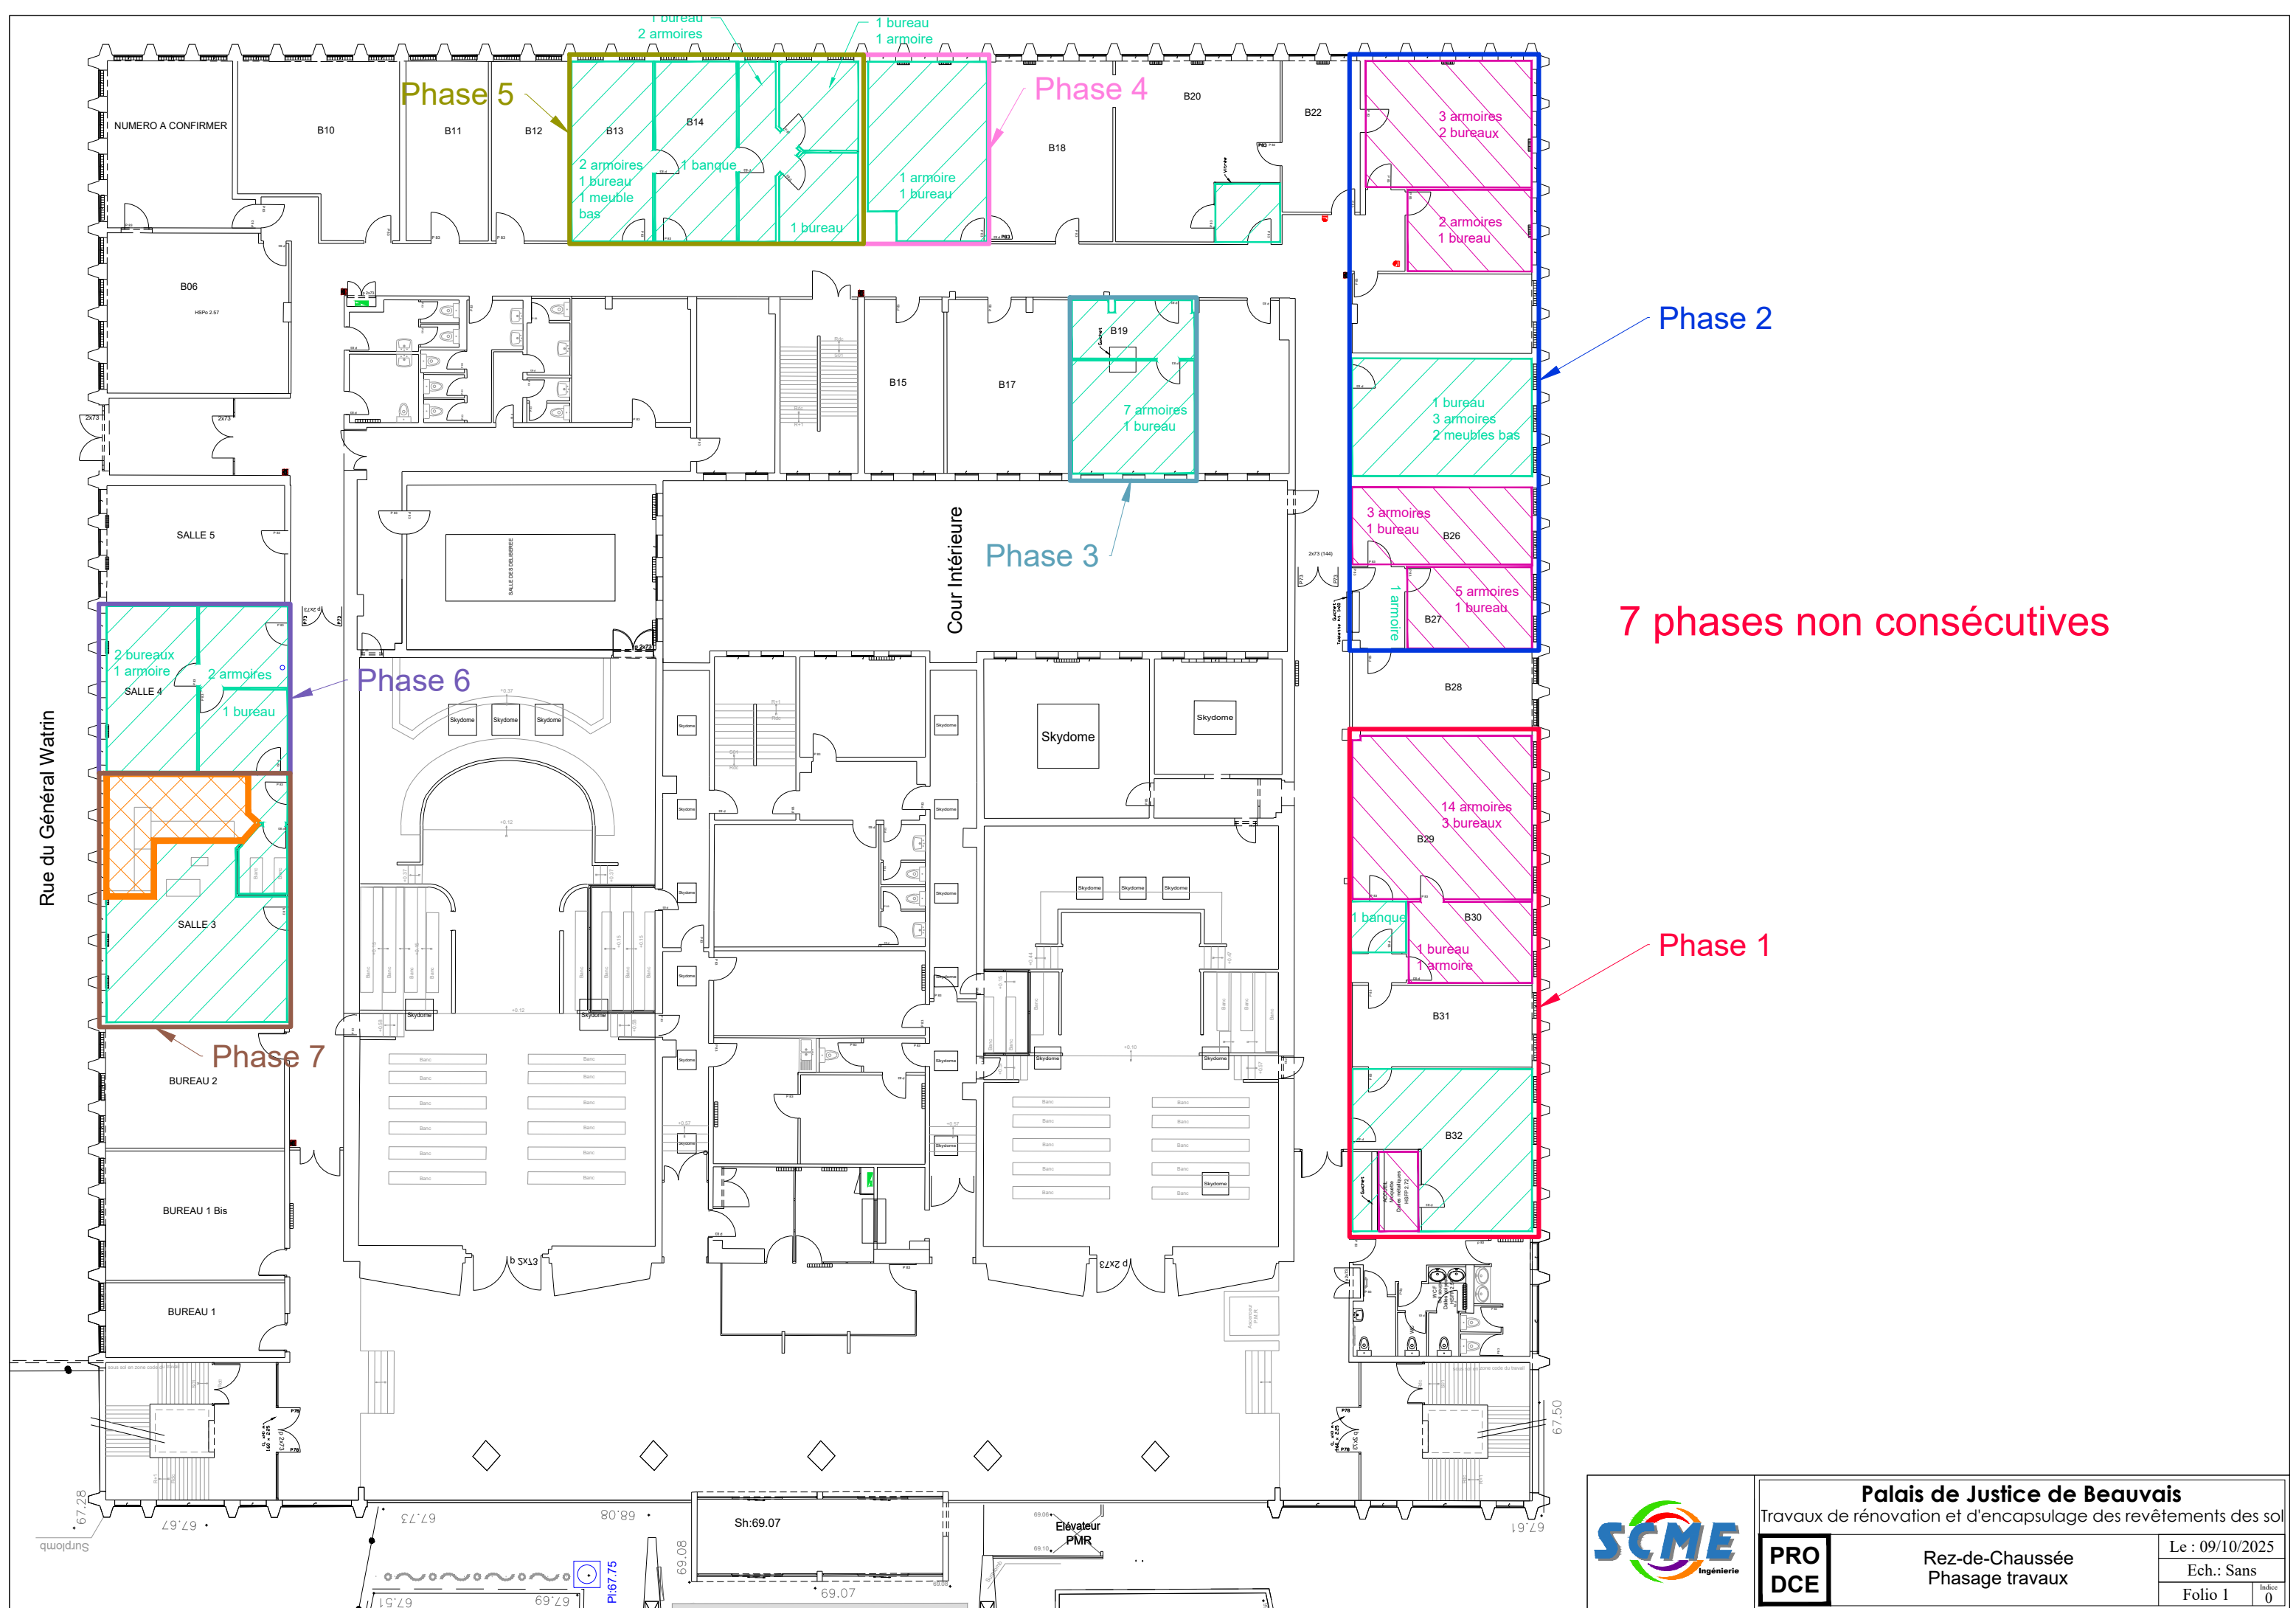


7 phases non consécutives



Phase 1

5 phases non consécutives

Phase 5

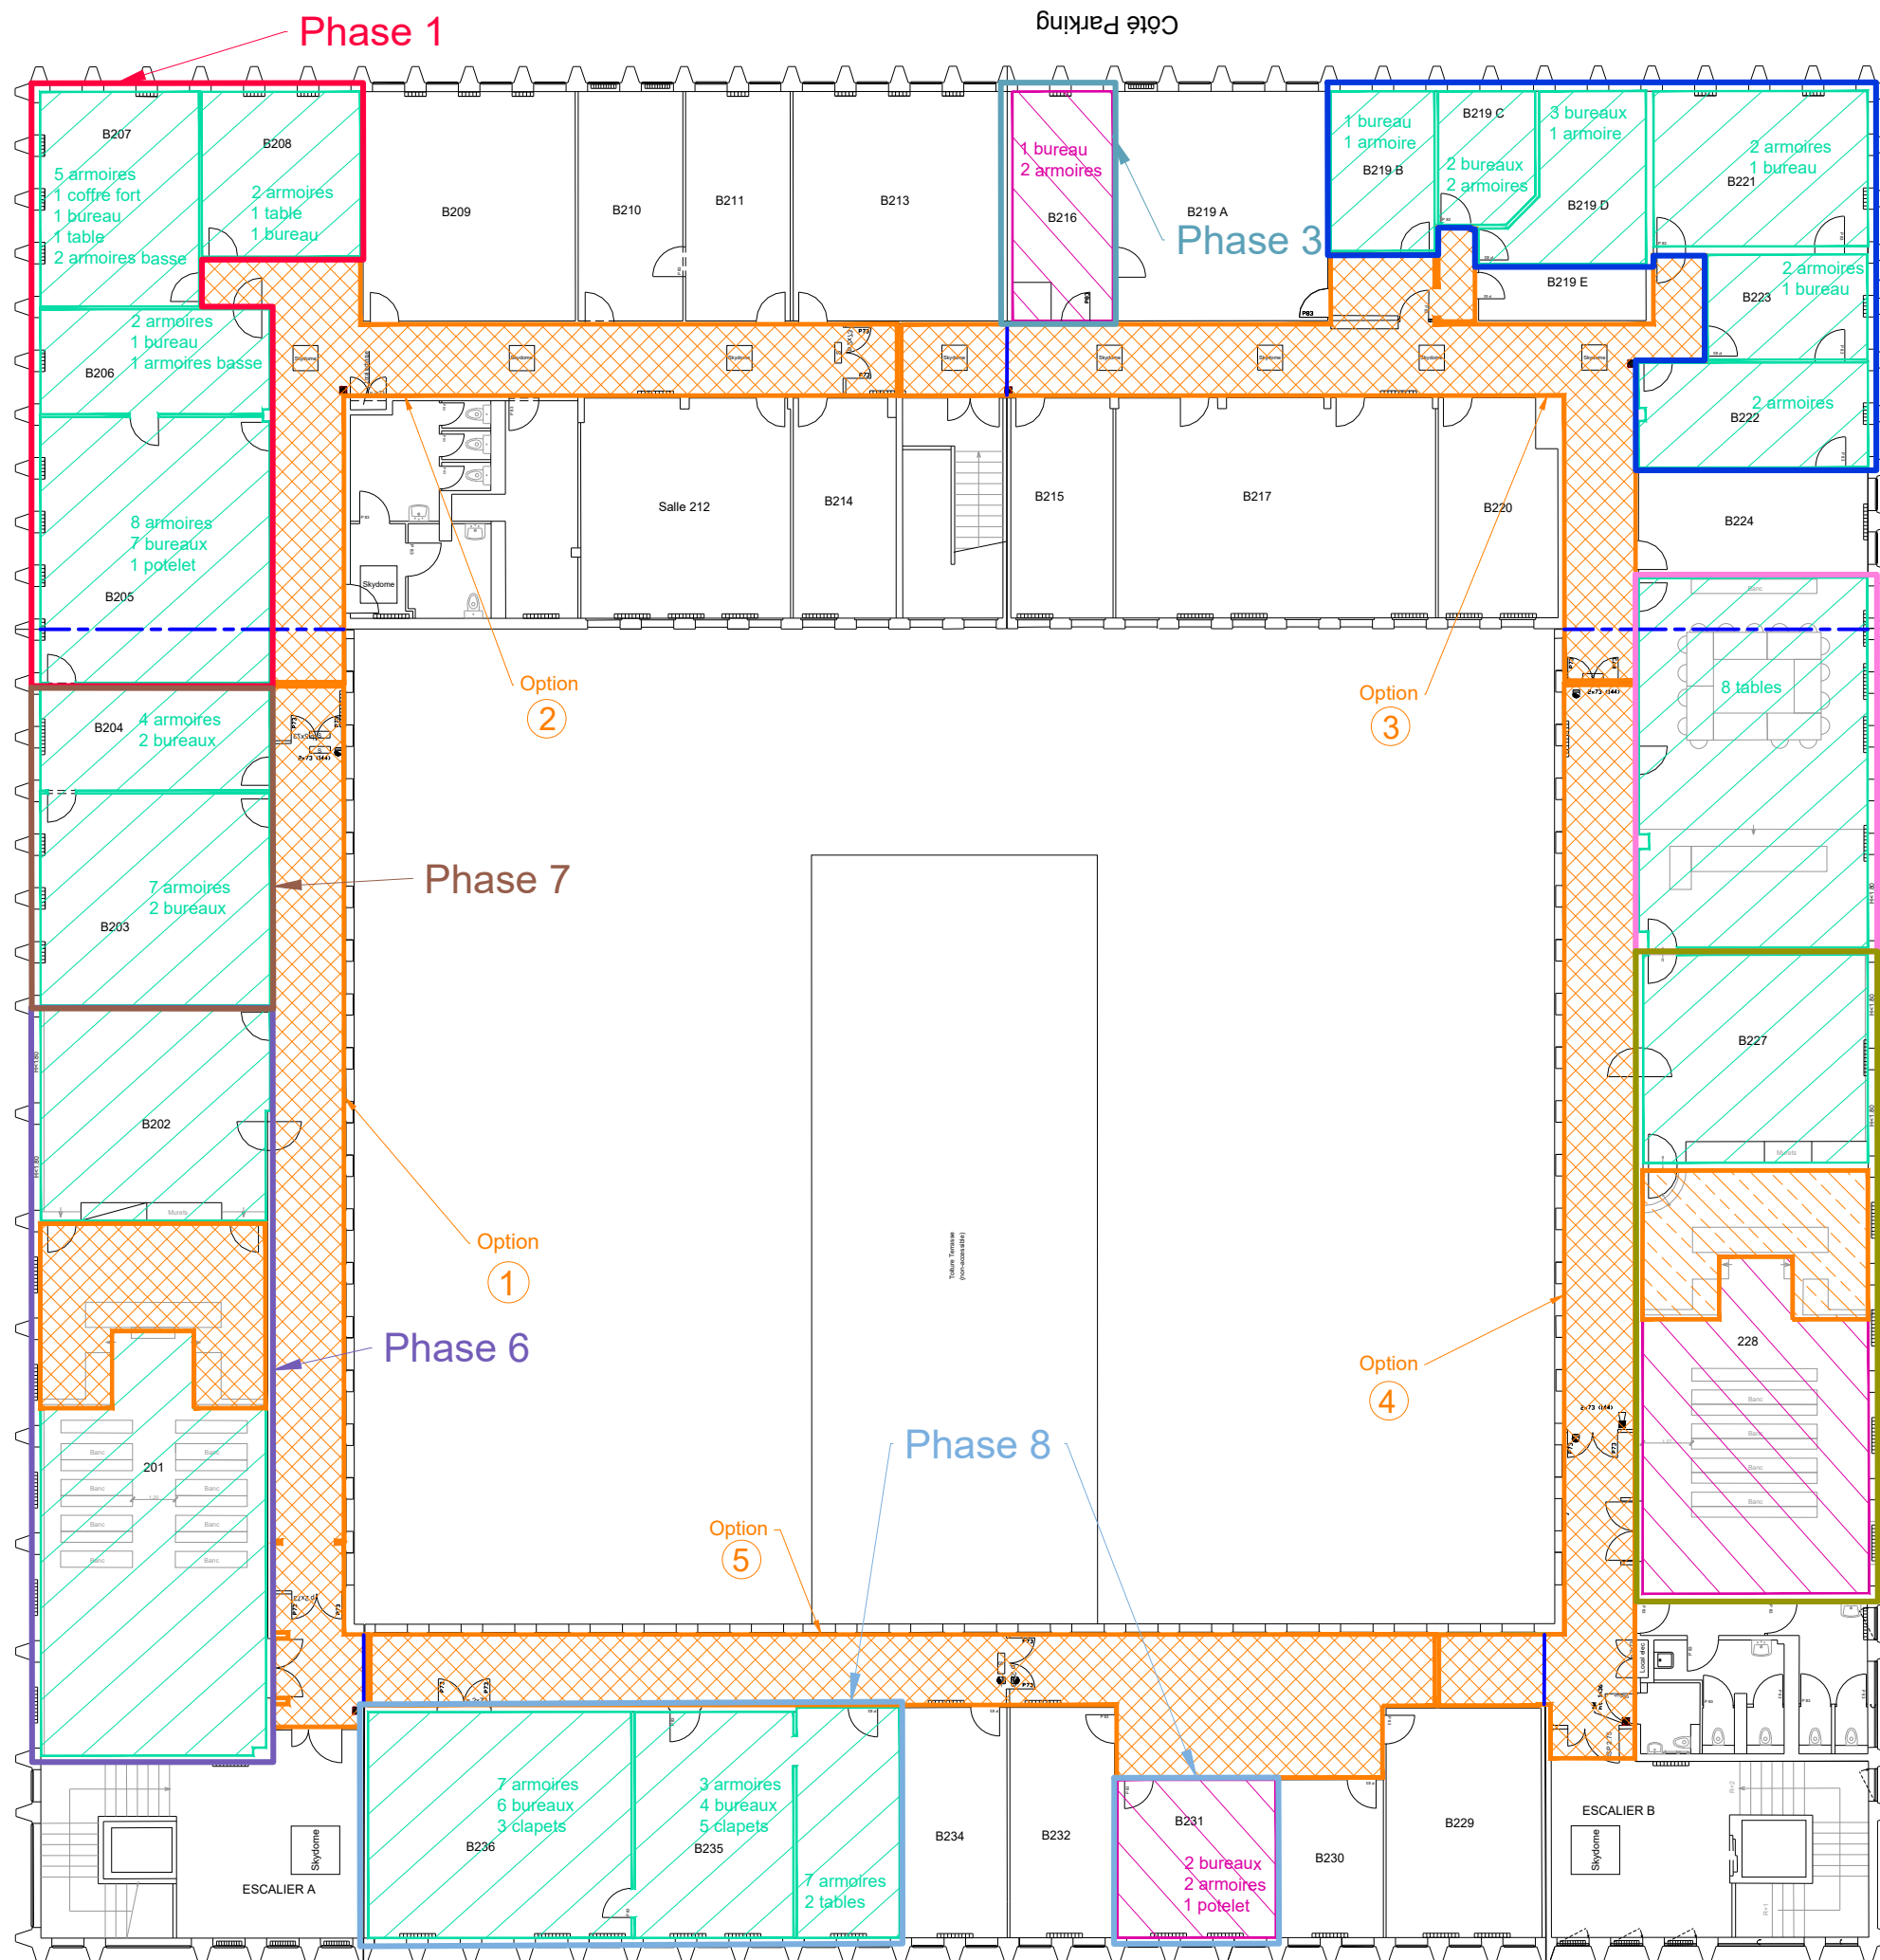

8 phases non consécutives + 4 phases en option