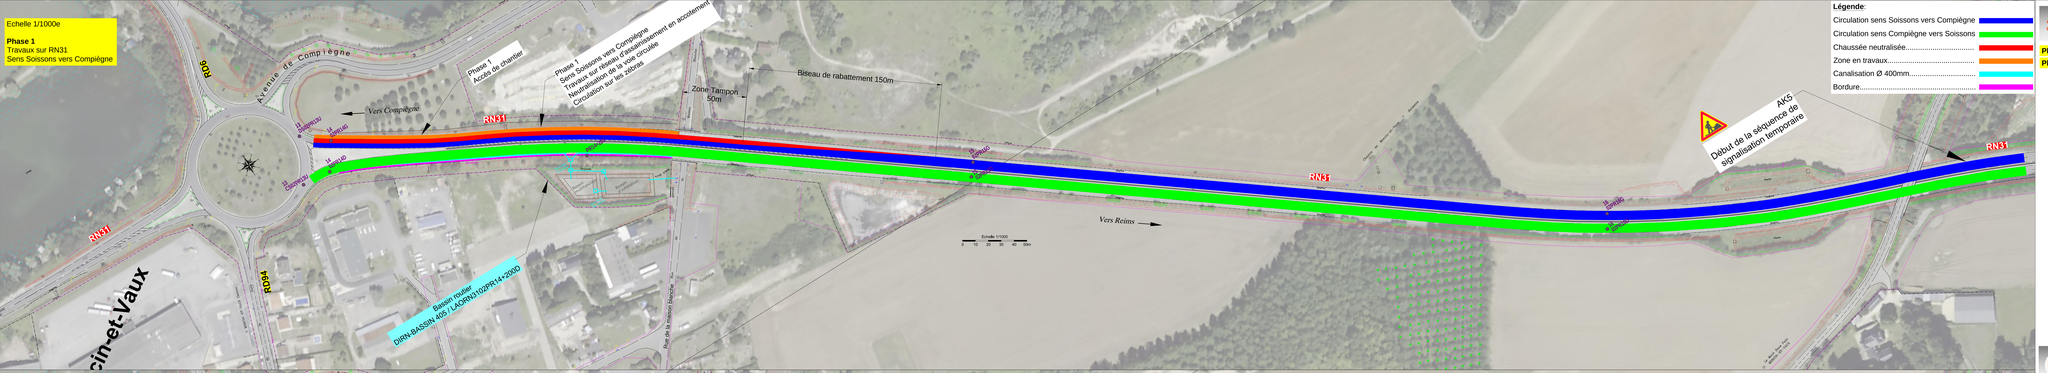

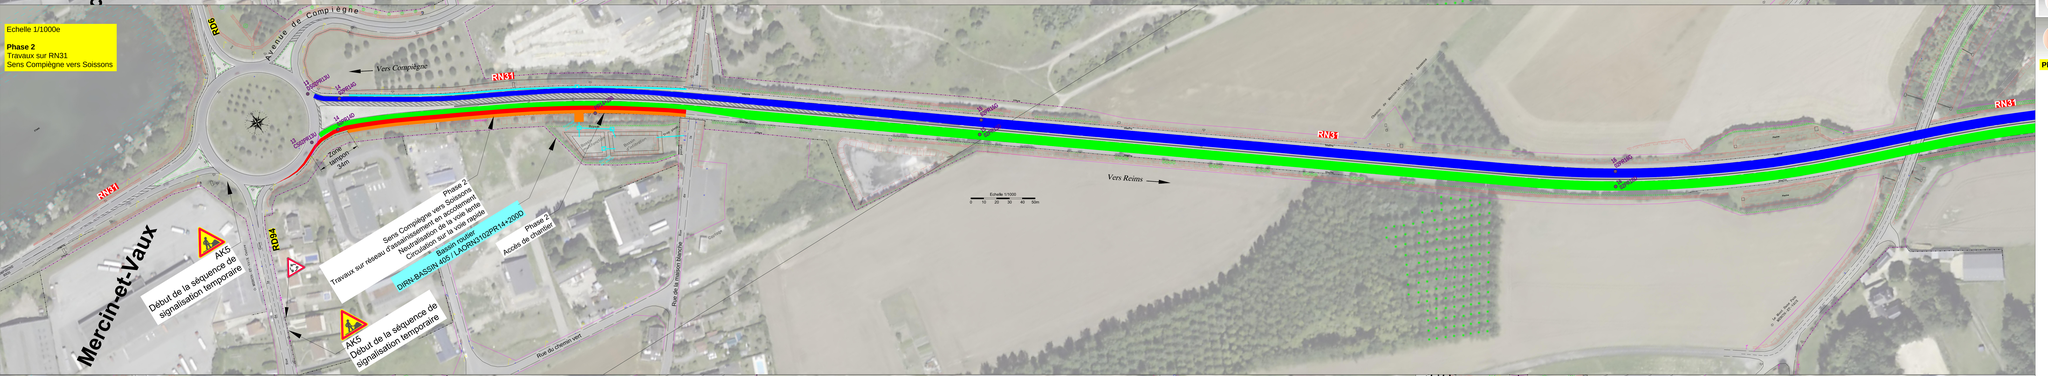

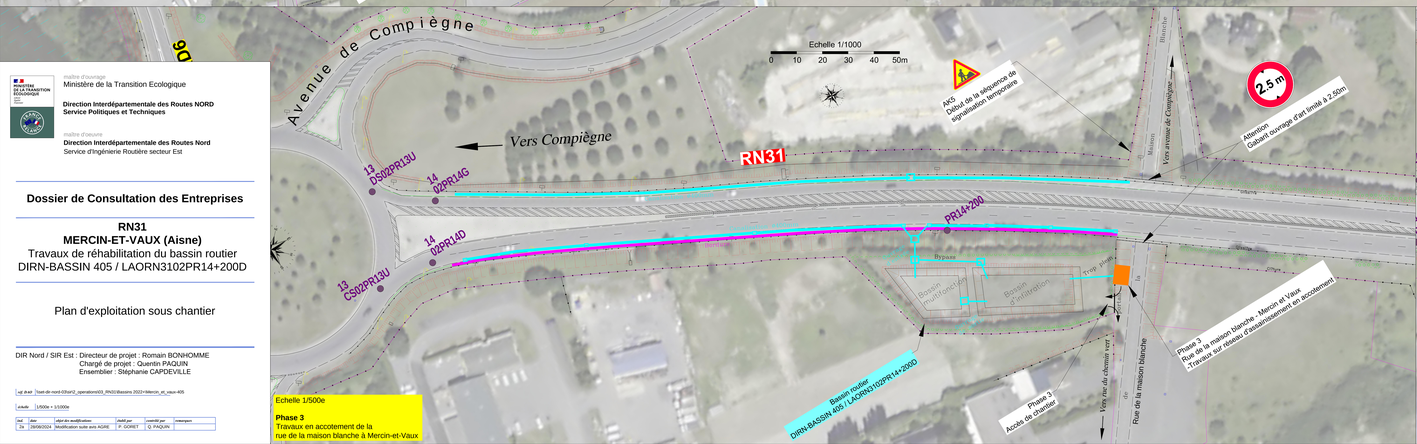

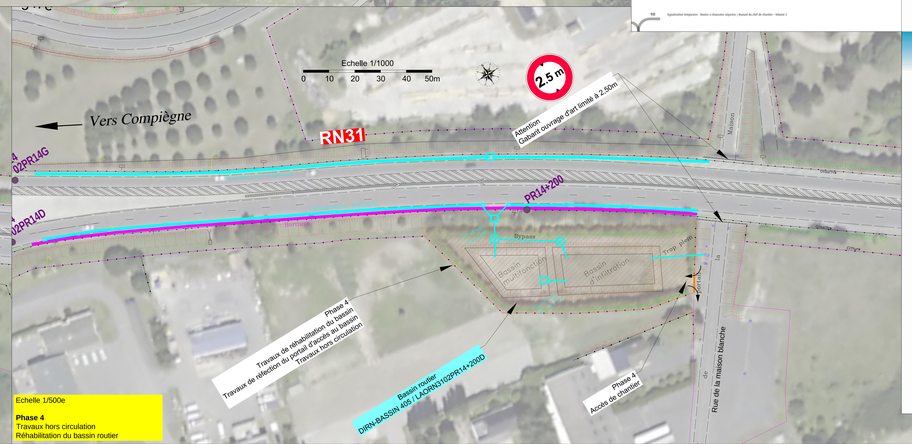

maître d'ouvrage
Ministère de la Transition Ecologique

Direction Interdépartementale des Routes NORD
Service Politiques et Techniques

maître d'oeuvre
Direction Interdépartementale des Routes Nord
Service d'Ingénierie Routière secteur Est

Dossier de Consultation des Entreprises

RN31
MERCIN-ET-VAUX (Aisne)
Travaux de réhabilitation du bassin routier
DIRN-BASSIN 405 / LAORN3102PR14+200D

Plan d'exploitation sous chantier

DIR Nord / SIR Est : Directeur de projet : Romain BONHOMME
Chargé de projet : Quentin PAQUIN
Ensemblier : Stéphanie CAPDEVILLE

ref. dir	date	objet des modifications	dessiné par	controlé par	remarques
2a	28/08/2024	Modification suite avis AGRE	P. GORET	Q. PAQUIN	

vpl_dr.tcd 7cast-dir-nord-01/sir2_operations/03_RN31/Bassins 2022+/Mercin_et_vaux-405

échelle : 1/500e + 1/1000e
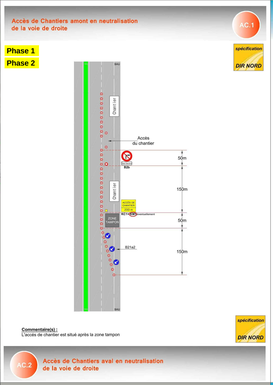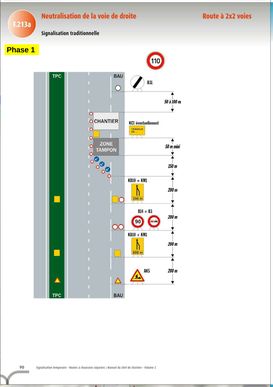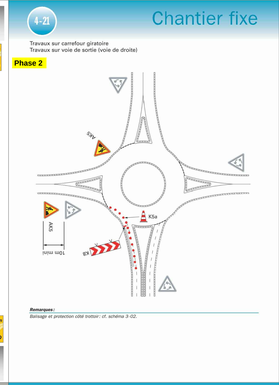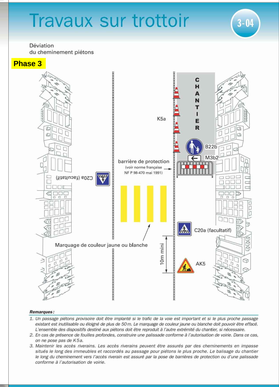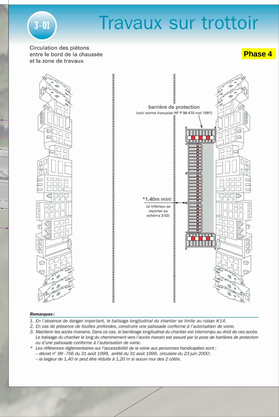
Légende:
- Circulation sens Soissons vers Compiègne
- Circulation sens Compiègne vers Soissons
- Chaussée neutralisée
- Zone en travaux
- Canalisation Ø 400mm
- Bordure