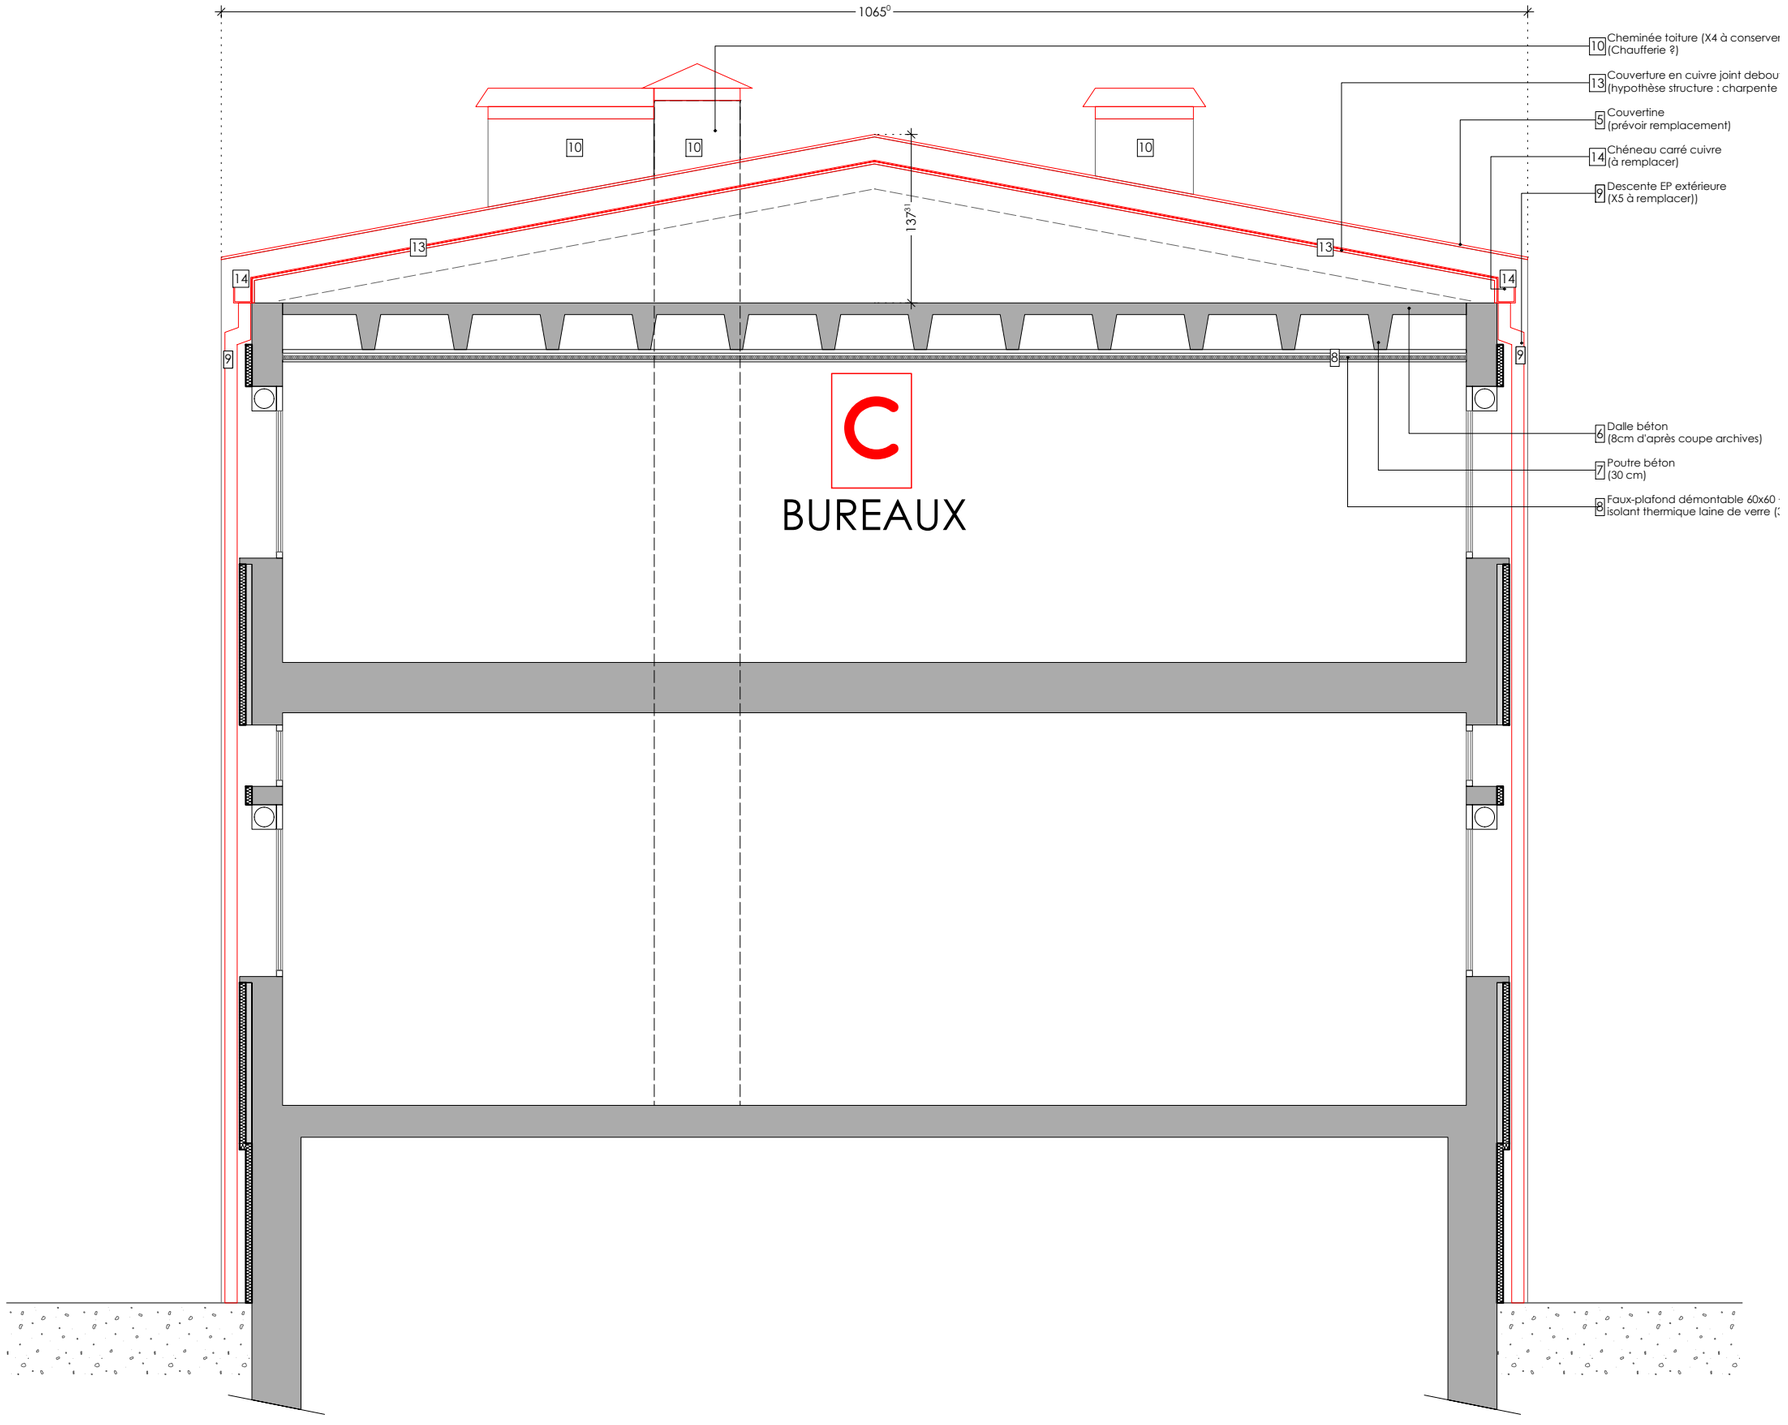

echo architecture
20 rue du des Foulons 67200 Strasbourg
09 62 67 12 23 - info@echo-archi.com

Cerema
11 Rue Jean Mentelin
67200 Strasbourg

Rénovation toitures plates et toiture en cuivre
CEREMA Strasbourg
11 Rue Jean Mentelin - 67200 Strasbourg

COUPE CC - DEMOLITION

Réfs Plans :
Phase : DCE Ind : Complément
Echelle : 1/50
Date : 01/10/2025

Nota : L'architecte conserve en toute hypothèse ses droits et notamment l'entière propriété de ses plans, études avec l'exclusivité des droits de reproduction et d'utilisation conformément à la loi du 11 mars 1957 et du 3 juillet 1985 sur la propriété artistique et intellectuelle. Dossier PRO : Ces plans ne sont pas à considérer comme des plans d'exécution des ouvrages