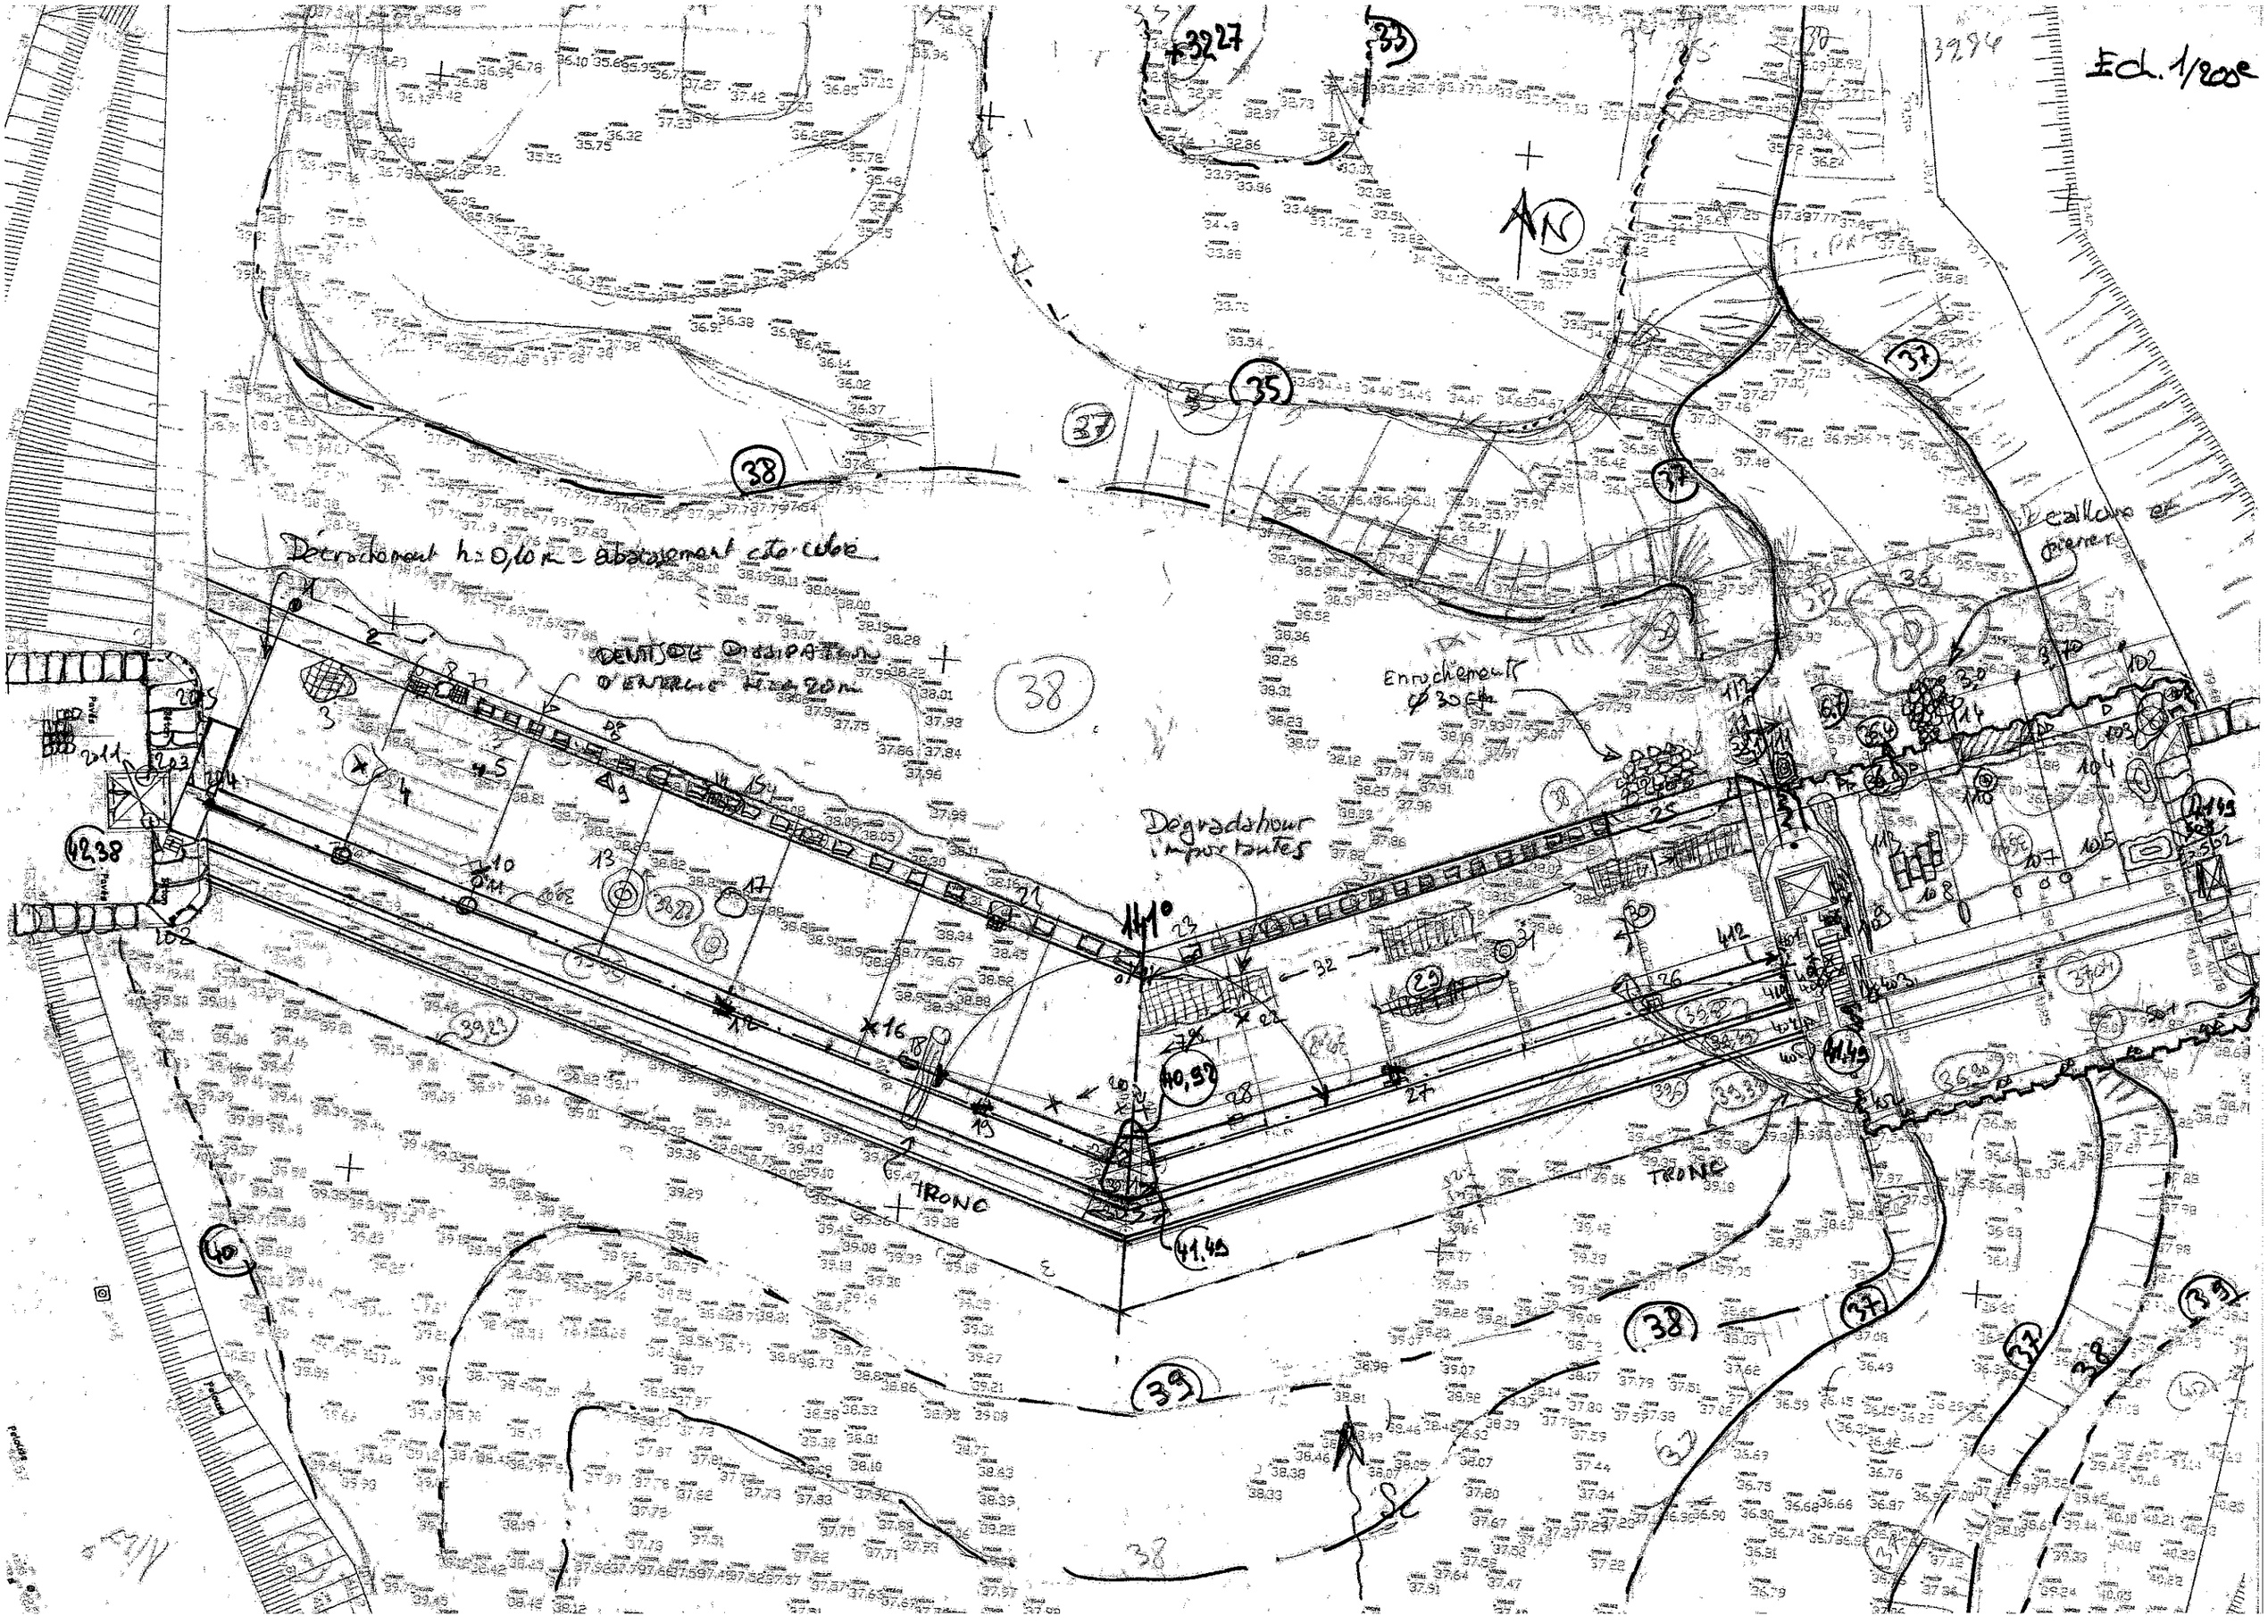
Ech. 1/200e
Décrochement h=0,10 m - abaissement côte cuvée
DENTS DE DISSIPATION D'ENERGIE H=0,20 m
Enrochements Ø 30 cm
Dégradations importantes
TRONC
TRONC
Cailloux et pierres
141°
40,92
41,49
42,38
38
37
35
33
39
40