

LEGENDE

Zone hors projet

Zone du projet (1T.F+2T.O)

Plaque BA13 hydrofuge, avec ossature métallique et trappe de visite

Store enrouleur intérieur

Cloison placo

Contre-cloison (Isolant)


Porte pleine sanitaire

Porte pleine Cf1/2h (E30)

Porte pleine coulissante

N

<div><div><div>Maitre d'oeuvre</div><div><div><div></div><div>LBE ingénierie</div></div><div>101 bis avenue Eugène Delacroix 91210 DRAVEIL</div><div>tel: 01 69 48 89 45 / fax: 01 69 48 91 44</div><div>arnaud.lanvin@lbei.fr</div></div></div></div>	<div><div>Nom de la feuille</div><div>PLAN PROJET AMENAGEMENT SOUS-SOL</div></div>	<div><div><div><div></div><div>direction générale de l'aviation civile</div></div><div>Service de la Navigation Aérienne Aéroport d'Orly - Bâtiment 484</div></div></div>	<div><div>Phase: DCE</div><div>ECHELLE 1/125</div><div>OCTOBRE 2025</div></div>	<div>AM01</div>
--	--	---	---	-----------------

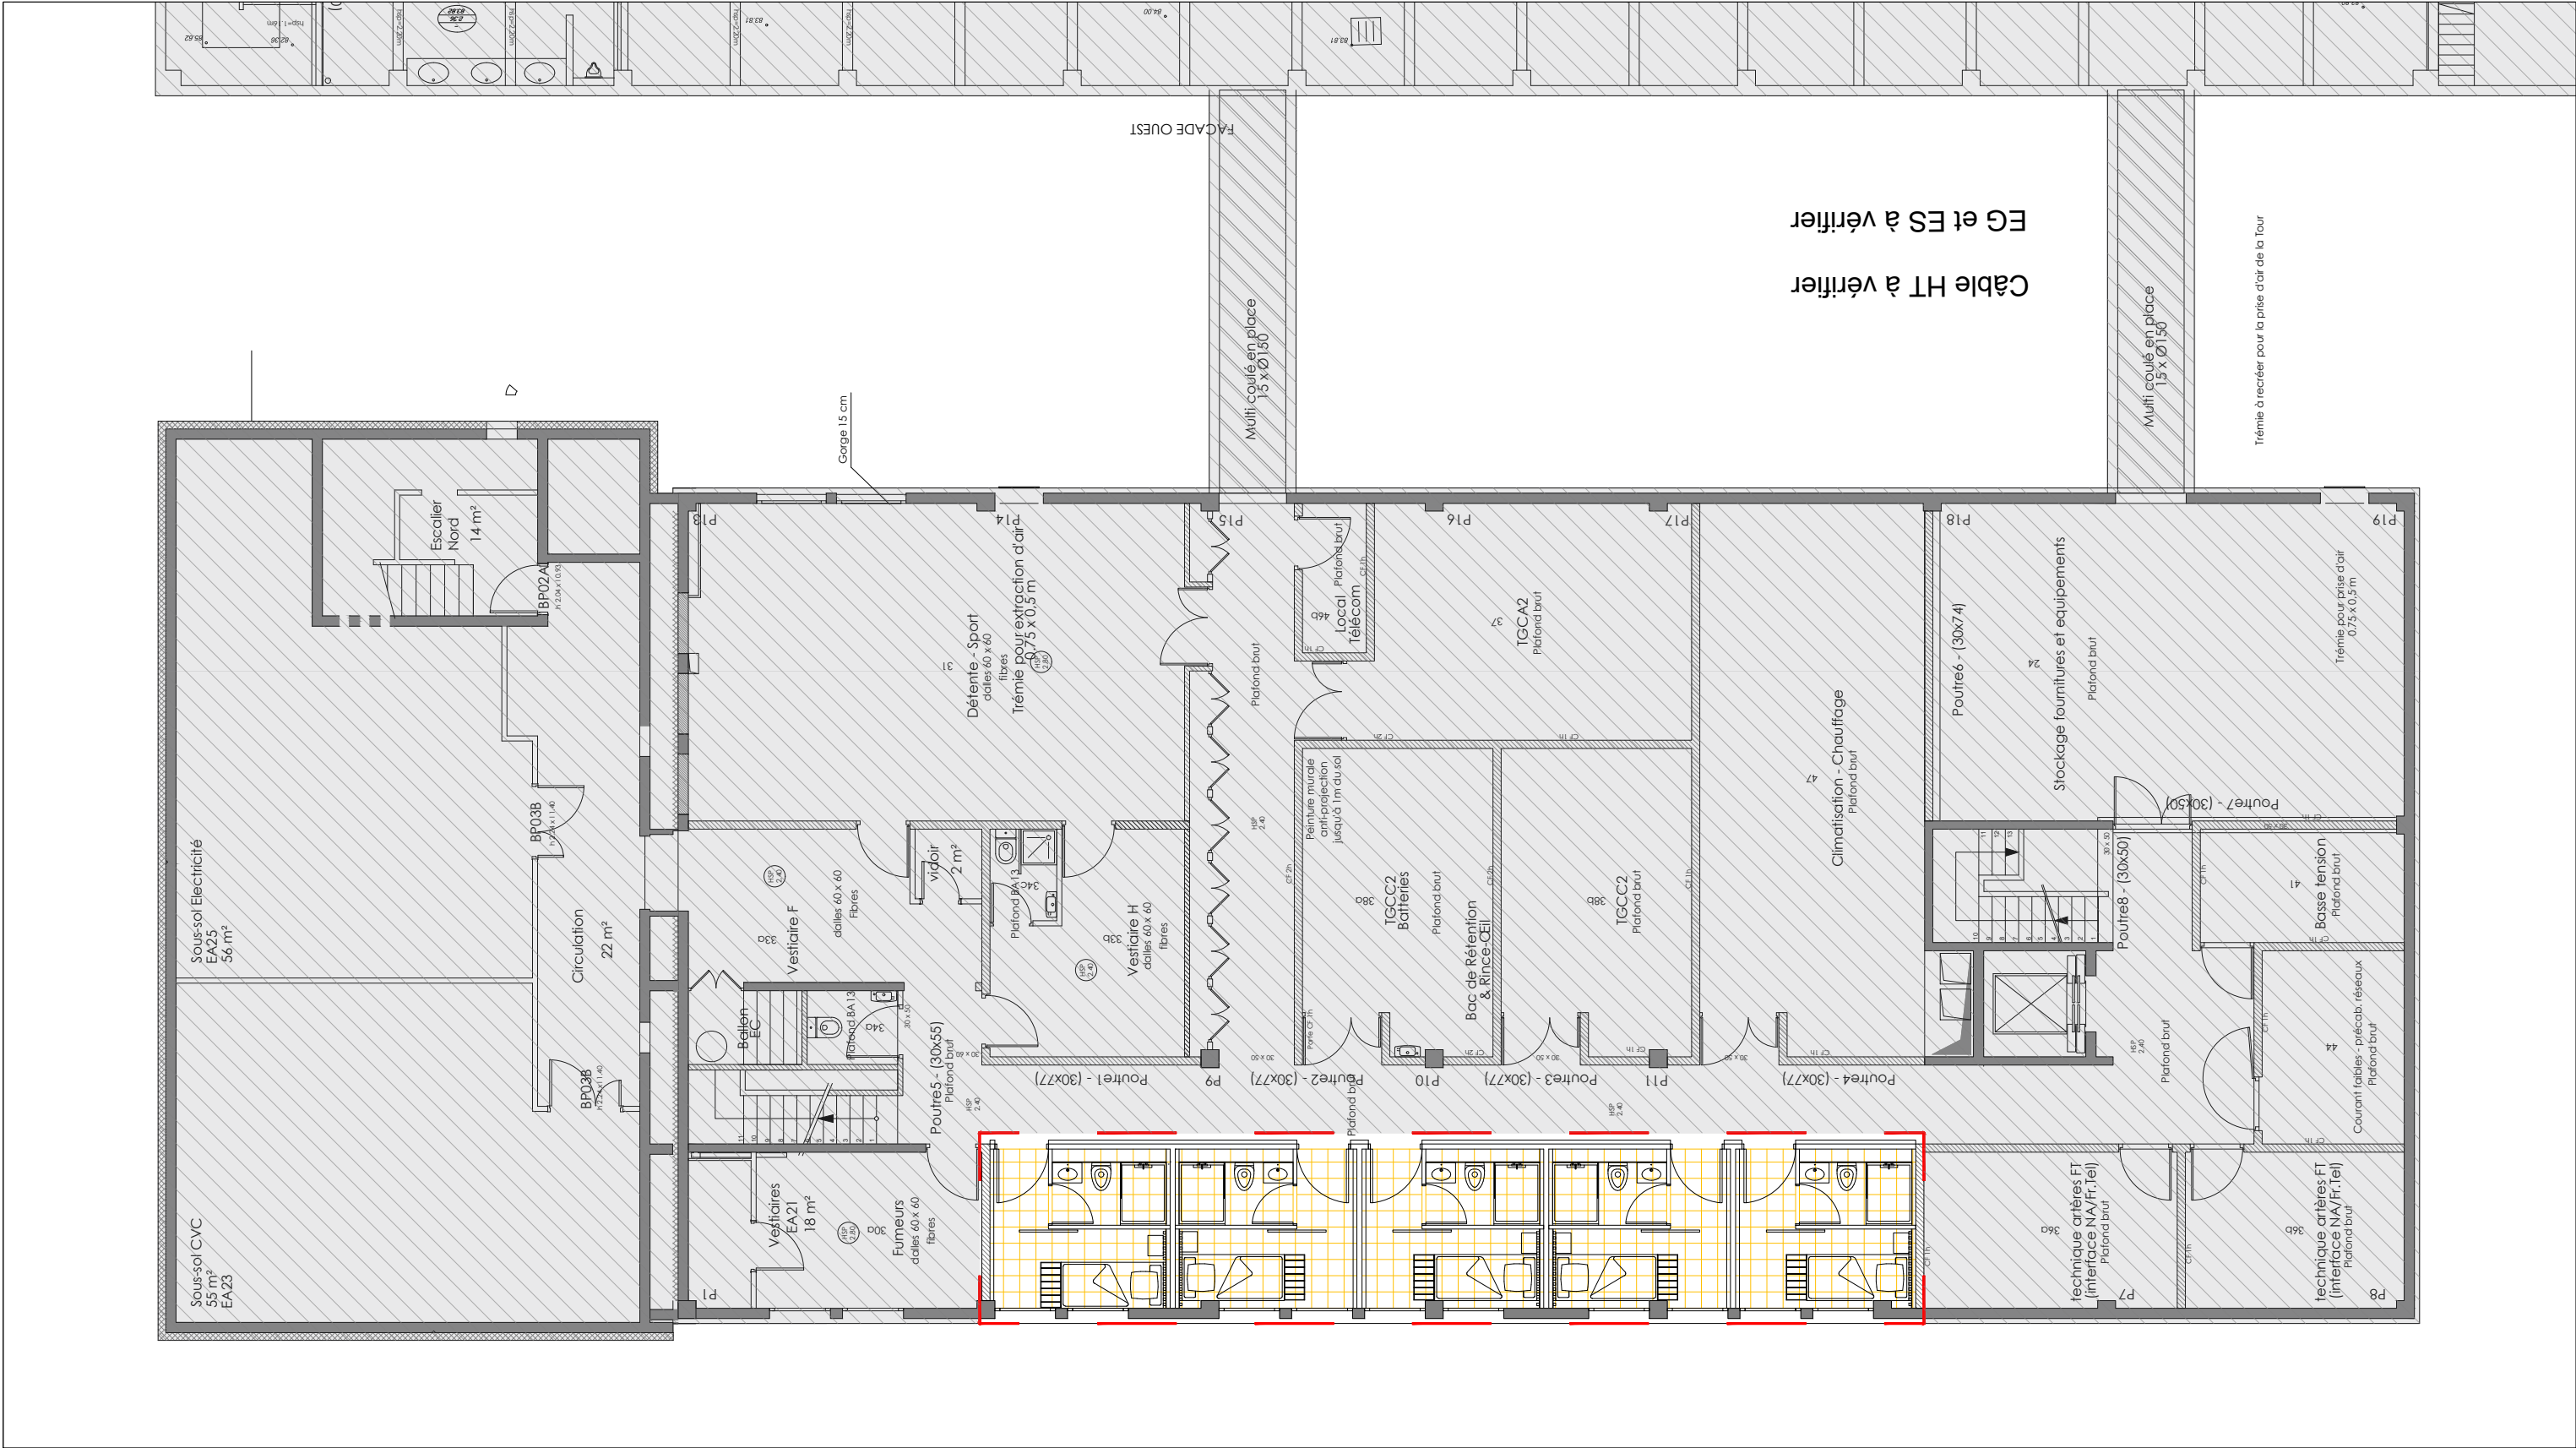

LEGENDE


Zone hors projet

Zone du projet (1T.F+2T.O)

Faux plafond 600 X 600 mm (résiste à l'humidité)

N

<p>Maitre d'oeuvre</p> <p> LBE ingénierie 101 bis avenue Eugène Delacroix 91210 DRAVEIL tel: 01 69 48 89 45 / fax: 01 69 48 91 44 arnaud.lanvin@lbei.fr</p>	<p>Nom de la feuille</p> <p>PLAN PROJET FAUX PLAFOND SOUS-SOL</p>	<p> direction générale de l'Aviation civile</p> <p>Service de la Navigation Aérienne Aéroport d'Orly - Bâtiment 484</p>	<p>Phase: DCE</p> <p>ECHELLE 1/125</p> <p>OCTOBRE 2025</p>	<p>AM02</p>
---	---	---	--	-------------

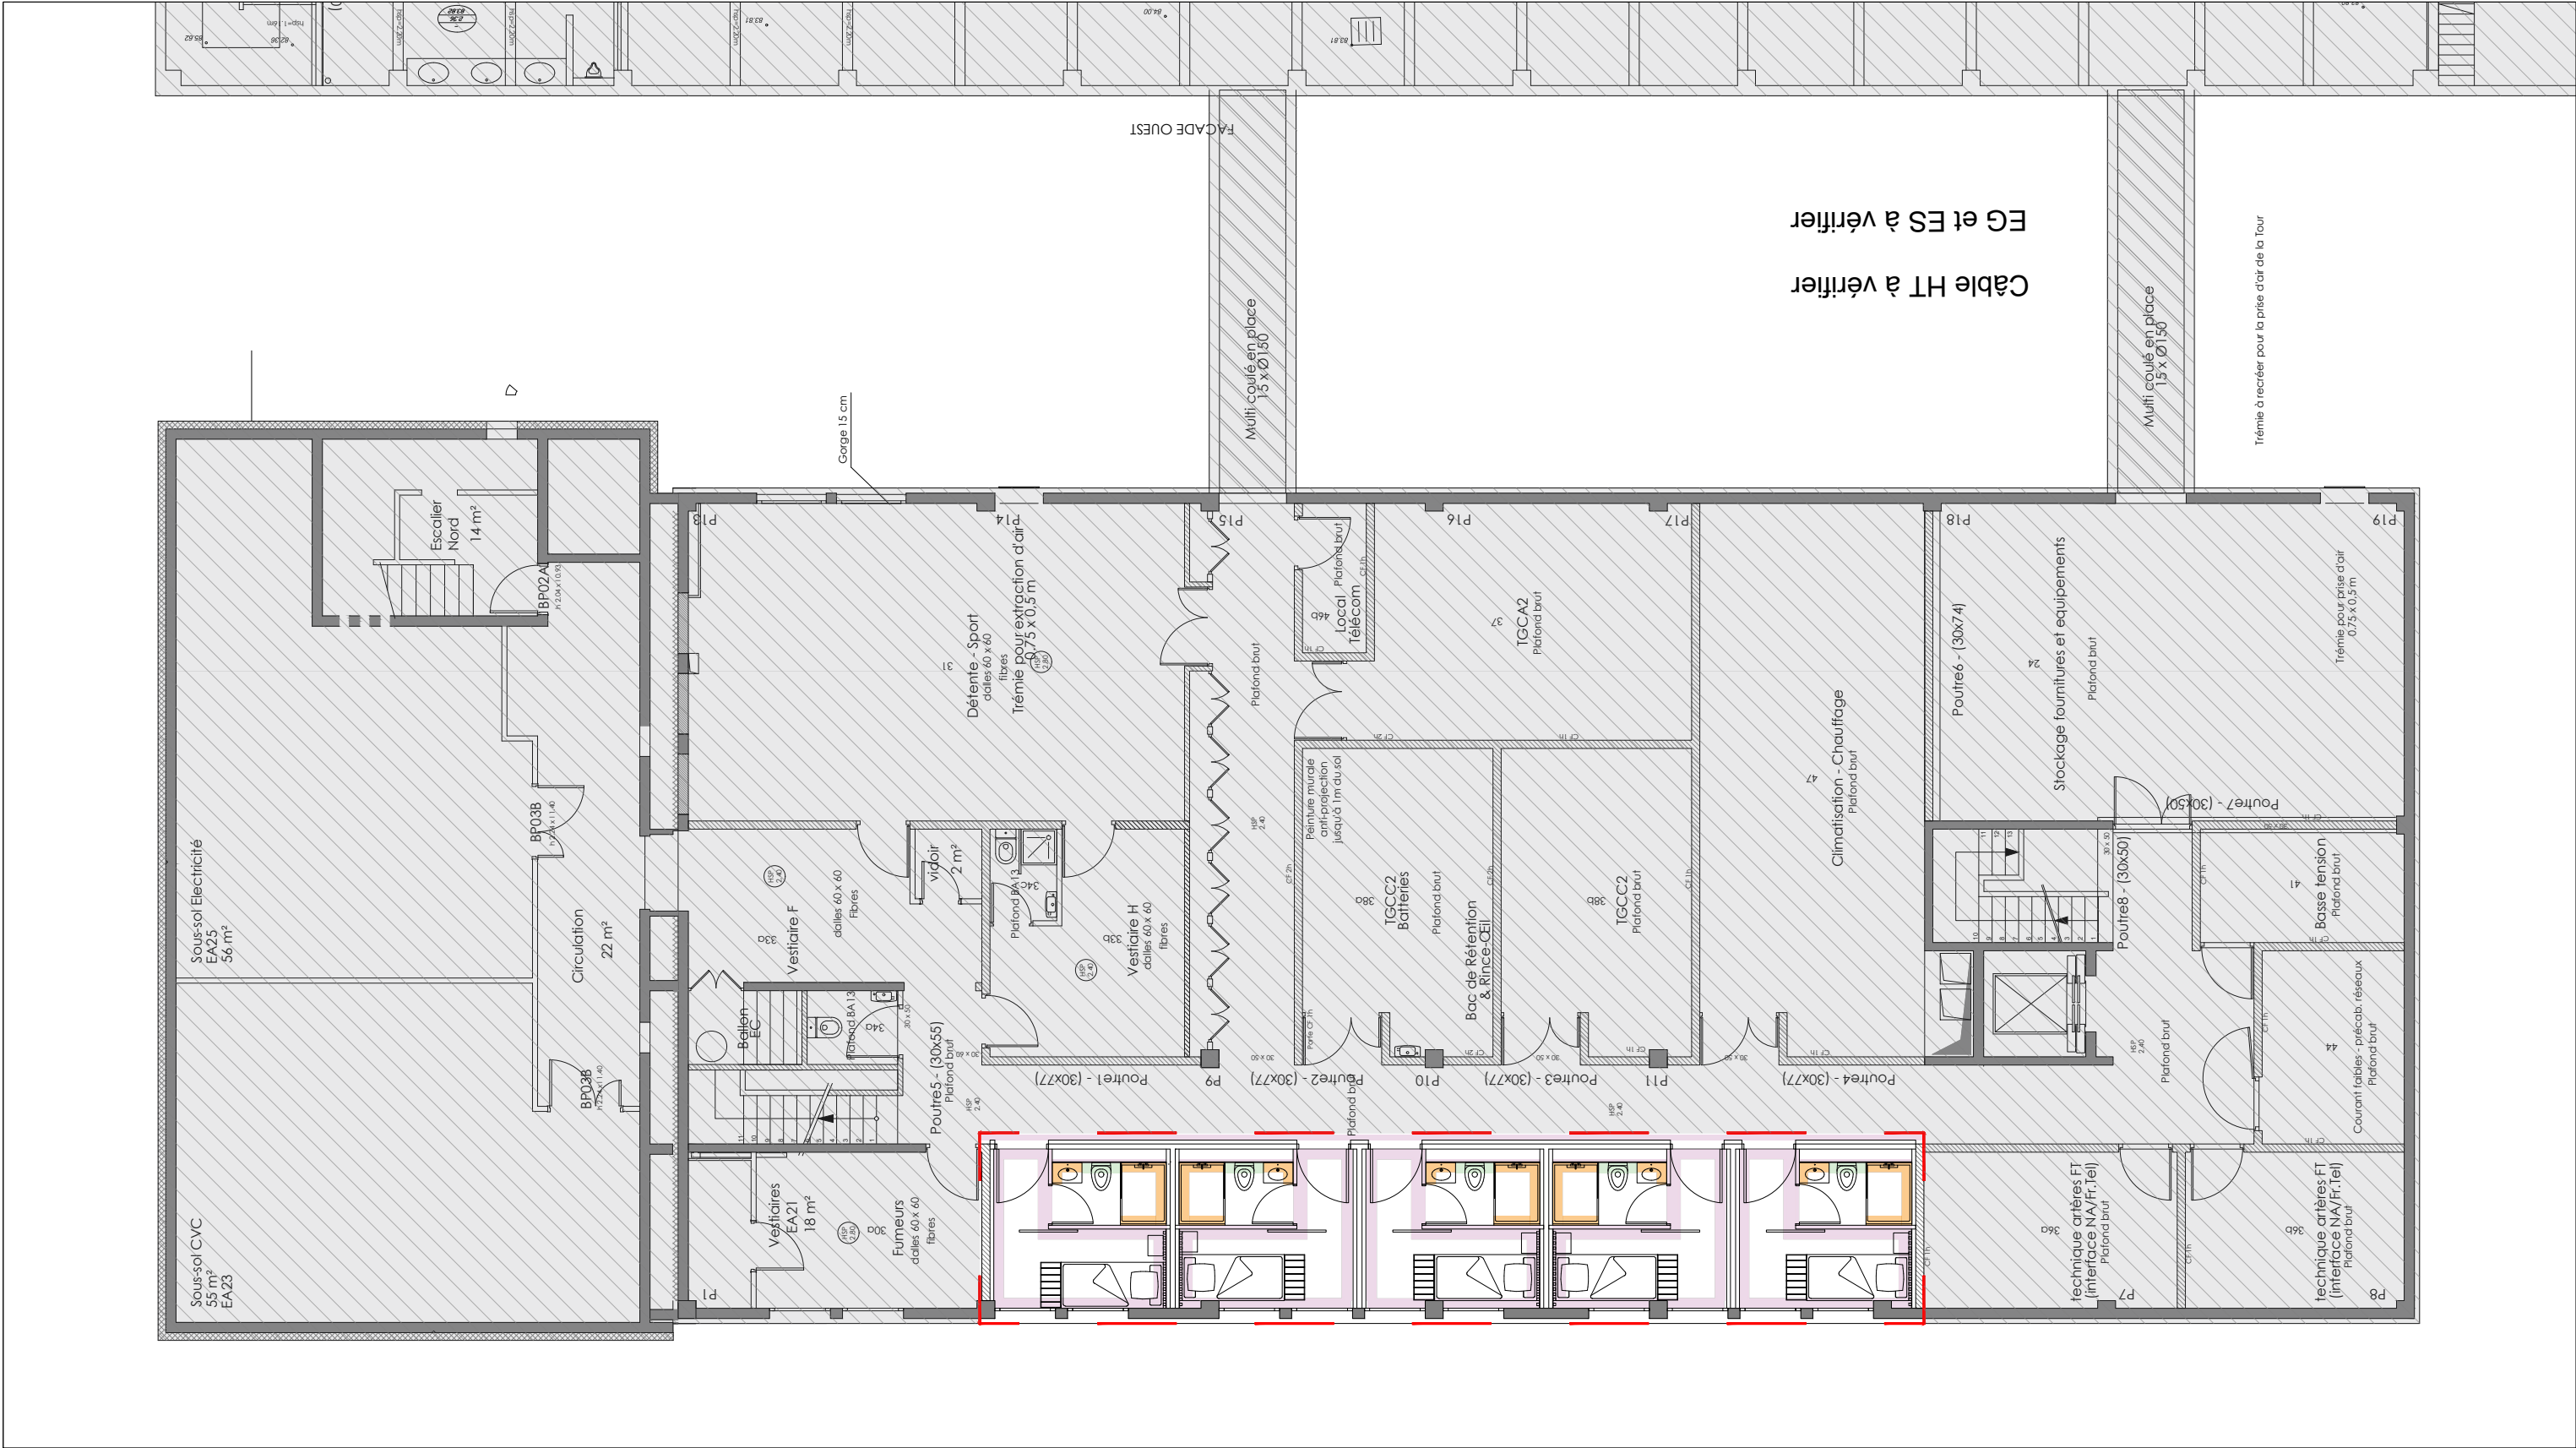

LEGENDE

Zone hors projet

Faïence carrelage 30x60 mm, soft white

Faïence carrelage 30x60 mm, couleur d'accentuation

Mise en peinture des murs, des cloisons, et des menuiseries bois

N

<p>Maitre d'oeuvre</p> <div></div> <p>LBE ingénierie 101 bis avenue Eugène Delacroix 91210 DRAVEIL tel: 01 69 48 89 45 / fax: 01 69 48 91 44 arnaud.lanvin@lbei.fr</p>	<p>Nom de la feuille</p> <p>PLAN PROJET PEINTURE SOUS-SOL</p>	<div><p>direction générale de l'Aviation civile</p></div> <p>Service de la Navigation Aérienne Aéroport d'Orly - Bâtiment 484</p>	<p>Phase: DCE</p> <table><tr><td>ECHELLE</td><td>1/125</td></tr><tr><td colspan="2">OCTOBRE 2025</td></tr></table>	ECHELLE	1/125	OCTOBRE 2025		<p>AM04</p>
ECHELLE	1/125							
OCTOBRE 2025								