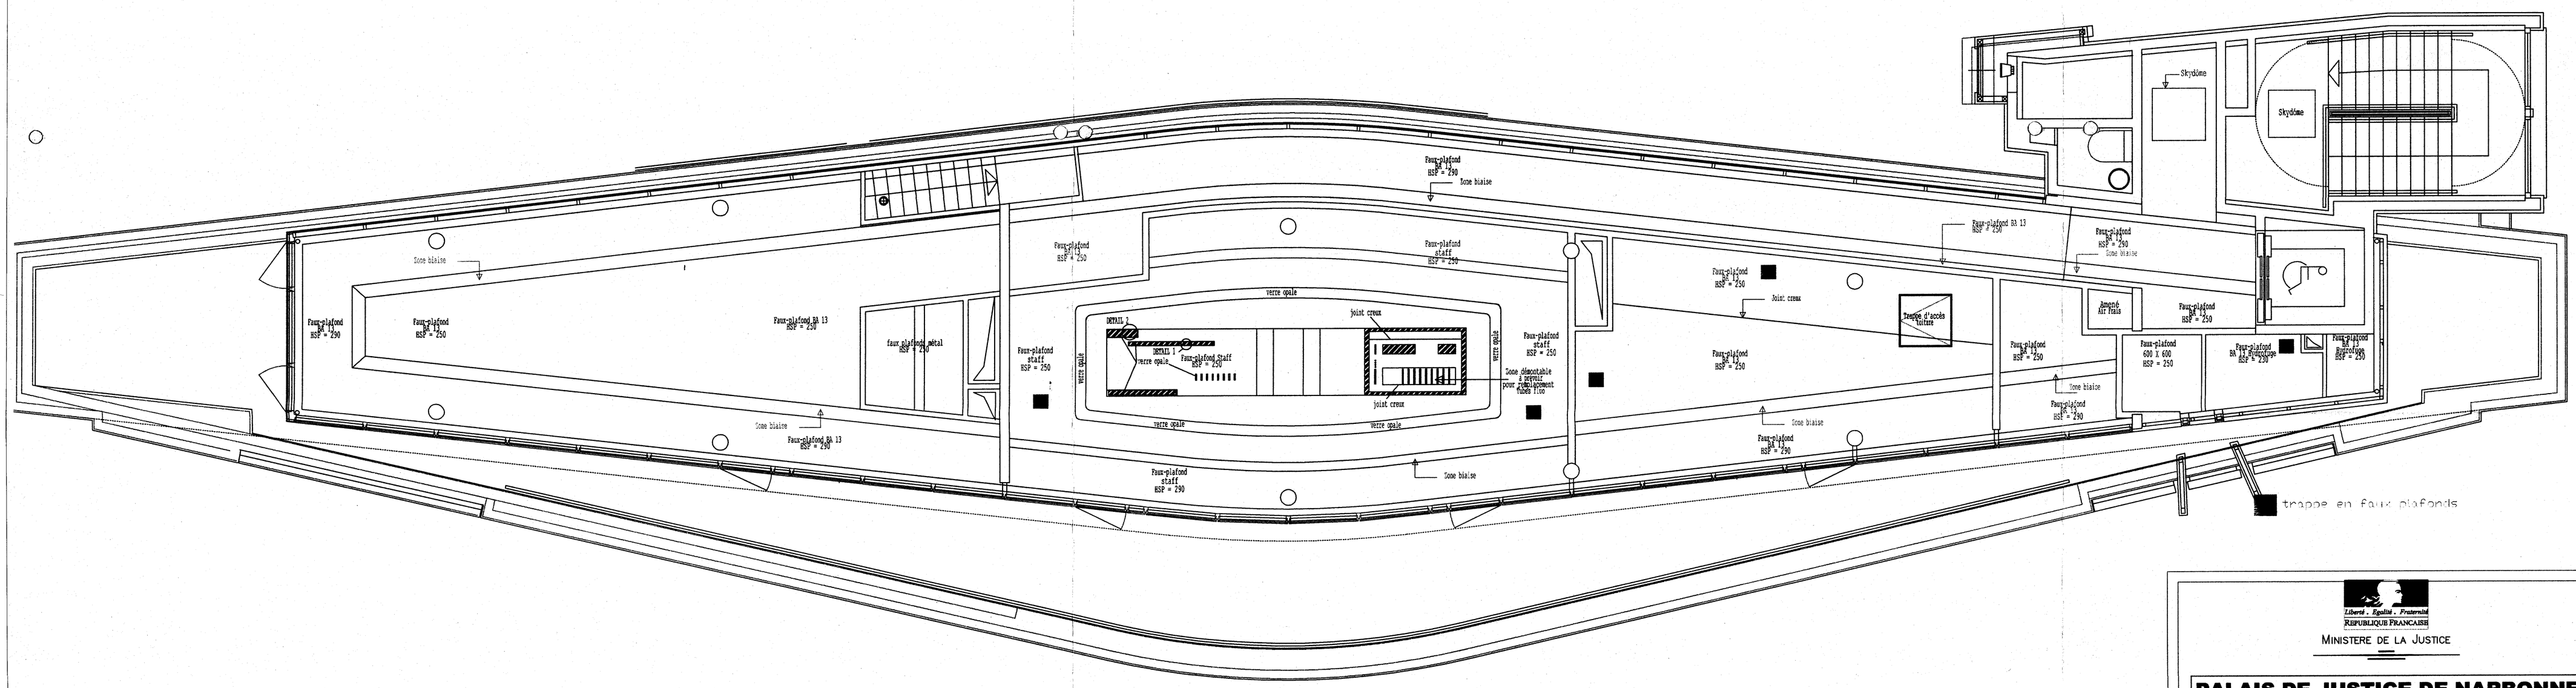

Liberté - Egalité - Fraternité
RÉPUBLIQUE FRANÇAISE

MINISTERE DE LA JUSTICE

PALAIS DE JUSTICE DE NARBONNE

Maître d'Ouvrage	AMOTMJ	93, rue de Château des Rentiers 75 013 PARIS Tél : 01 53 94 94 66 Fax : 01 53 94 89 30
Conducteur d'opération	Direction Départementale de l'équipement de l'Aude	61, boulevard Barbès 11890 Carcassonne Tél : 04 68 10 31 63 Fax : 04 68 10 91 90
Architecte	Frédéric BOREL ARCHITECTE	17, rue Médéric 75008 PARIS Tél : 01 43 54 07 66 Fax : 01 40 01 84 76
BET	OTCE (Structure-Fluides-Economie du bâtiment-Acoustique)	Immeuble Le Mirabeau Bat 1F 306 Toulouse Tél : 05 61 25 13 66 Fax : 05 61 25 15 15
Entreprise	**SOGEA sud bâtiment**	SRT, Av. de Mas d'Agathon CAMPOUS 34270 Saint Martin Orniels Tél : 04 67 49 72 21 Fax : 04 67 49 73 88

CUARTERO S.A.S.
Staff Plafonds Isolation

Visa du Maître d'Oeuvre
VAO ☐
VSO ☐
Date:

B.P.E. .
Date:
Nom:
Visa:

Visa de la Cellule de Synthèse
VAO ☐ Date:
VSO ☐

Désignation :

D.O.E
PLAFONDS R+3

Phase	Type de doc	Entreprise emettrice	n° du lot	année	n° du doc	Rév./Indice
EXE	PEO	CUART	014	ENS	009	0

Rév.	Date	Etablissement	Approbation	MODIFICATIONS / COMMENTAIRES
0	3/05/04	CUARTERO olivier		Edition originale