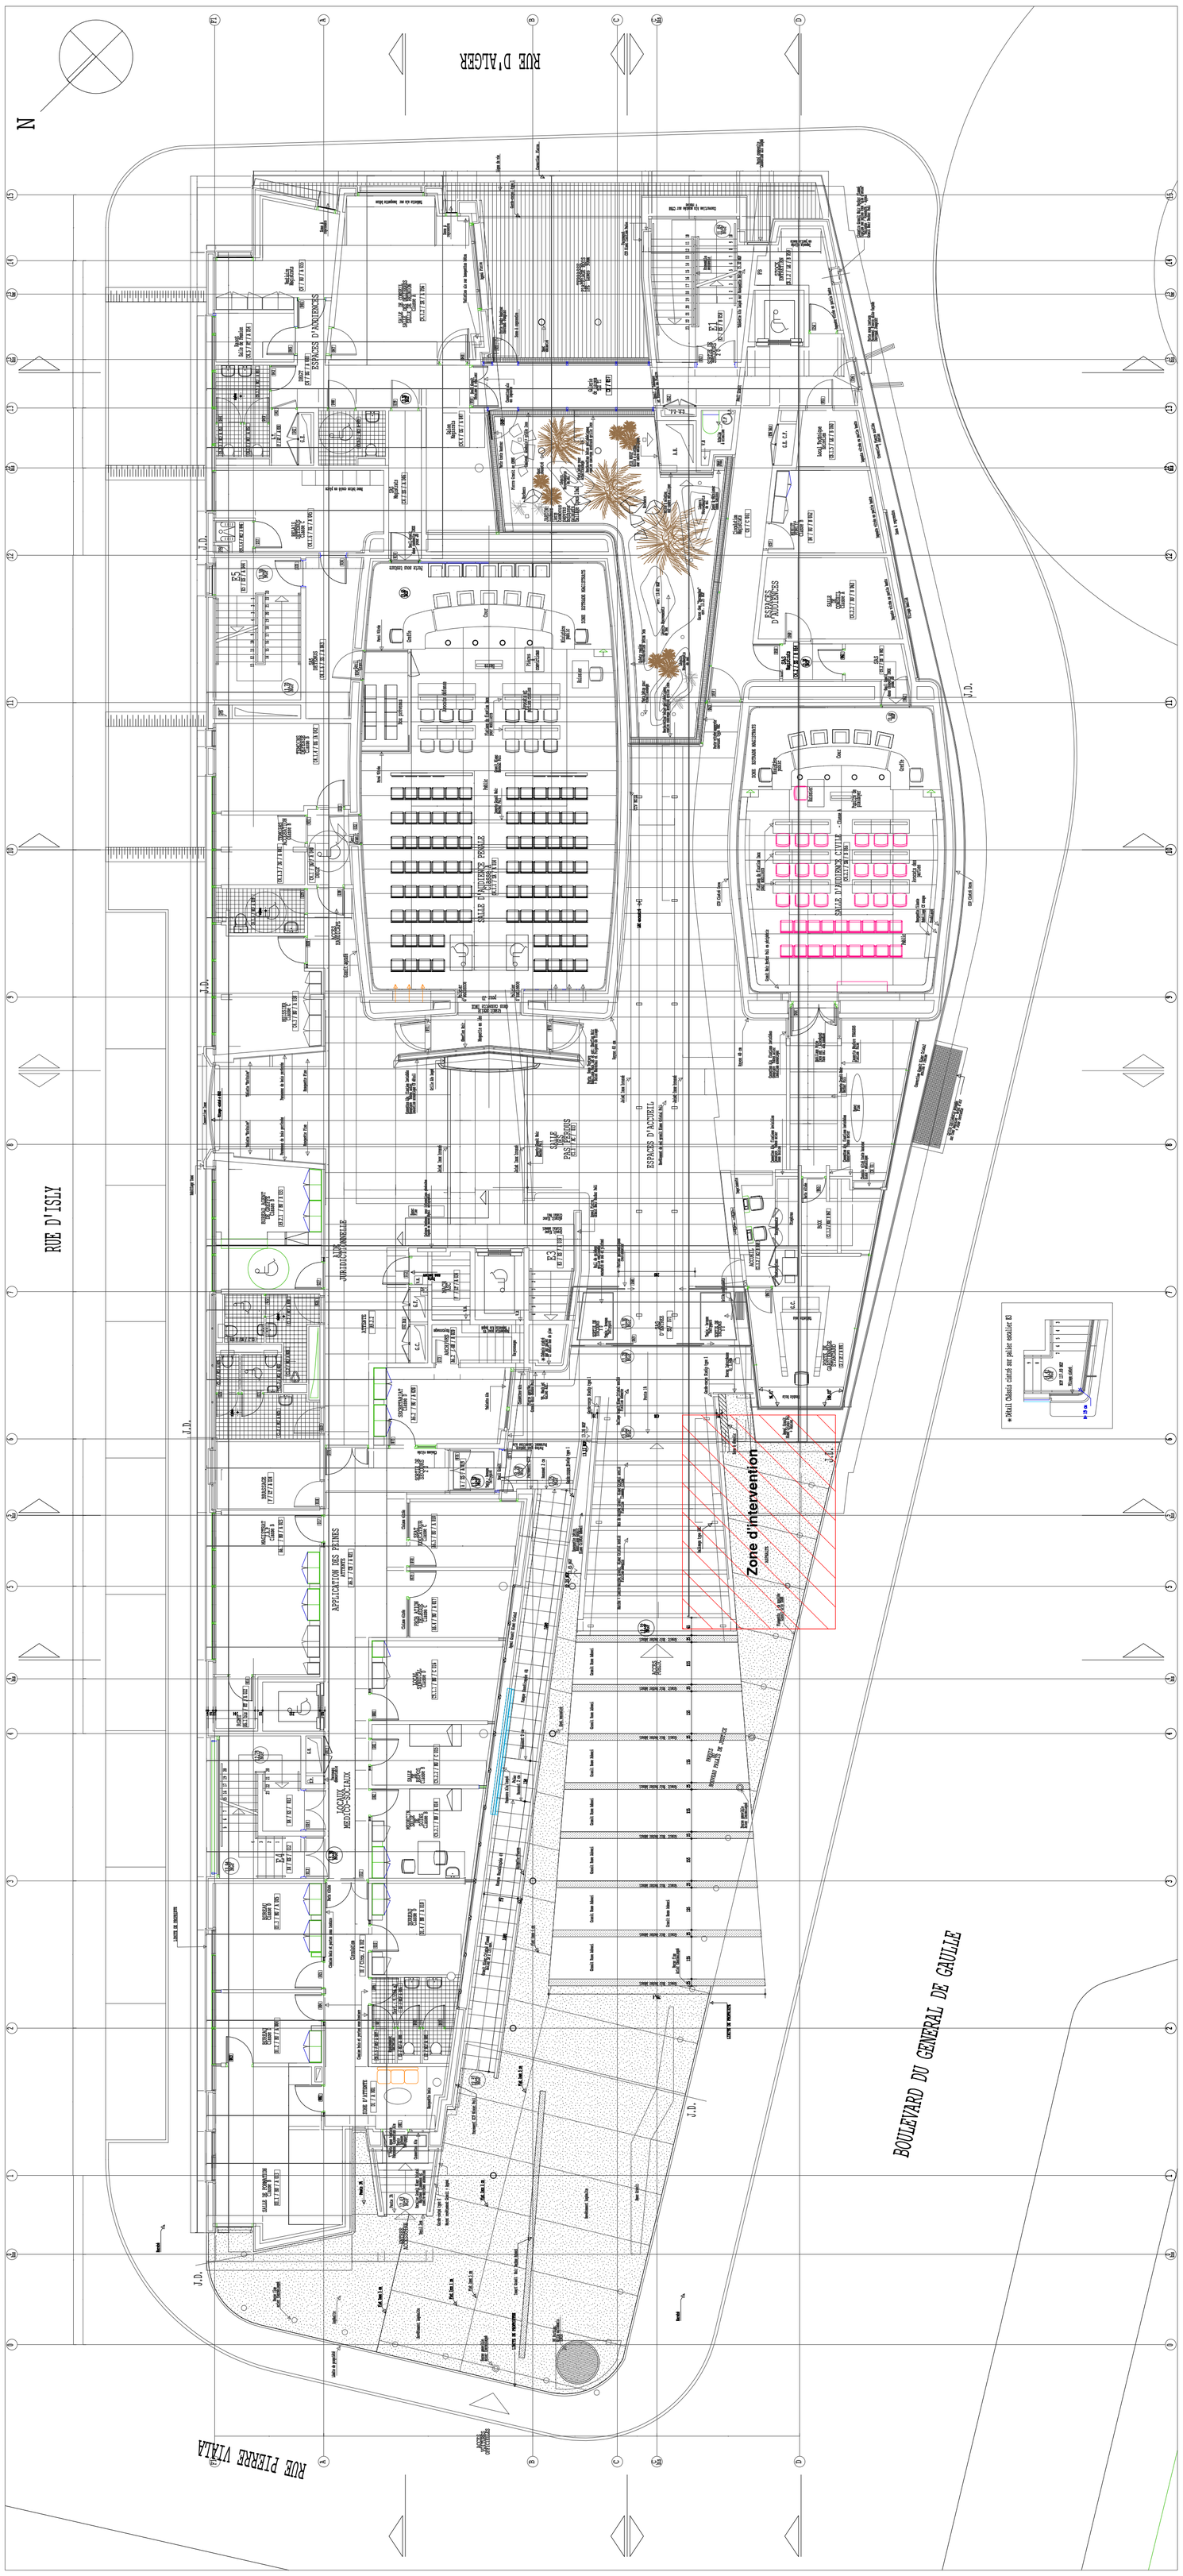

Phase	PRO
N° Affaire	1517

TRIBUNAL DE NARBONNE

19 Boulevard Général de Gaulle
11000 Narbonne

REHABILITATION - EXTENSION

Maître d'ouvrage

Agence d'Origan
100 route d'Espagnolles
13660 ORGON

ISOEDRE INGENIERIE

Siège social : Zi Cros Sud - 4 rue Pierre Ferrand 11100 NARBONNE
Agence de Lattes : 20 avenue de la Pompe Sud 11 LATTES
Agence de Lattes : 200 avenue de la Pompe Sud 11 LATTES
Agence de Lattes : 200 avenue de la Pompe Sud 11 LATTES
Agence de Marseille : 40 rue Pierre Ferrand 13000 MARSEILLE

Géotechnicien

Bureau de contrôle

Architecte

Entreprise

N° Plan : 01 A

Echelle

SUPERSTRUCTURE

PLANCHER BAS PARVIS
VUE EN PLAN

Indice	Date	Description des modifications	Annexe	Vérifié	Approuvé
A	15/09/2025	Première diffusion	AS	YM	YM

Pour des raisons de responsabilité et d'assurance, ISOEDRE Ingénierie ne diffuse ses plans que sous formats : Image page / Adobe PDF (non modifiable) / Kolter DWG (dépourvu de cartouche d'origine) - Tout répertoire - Toute modification ou falsification constitue un délit.