NOTA :
Les éléments verticaux et horizontaux créés présenterons une stabilité au feu de 30 minutes

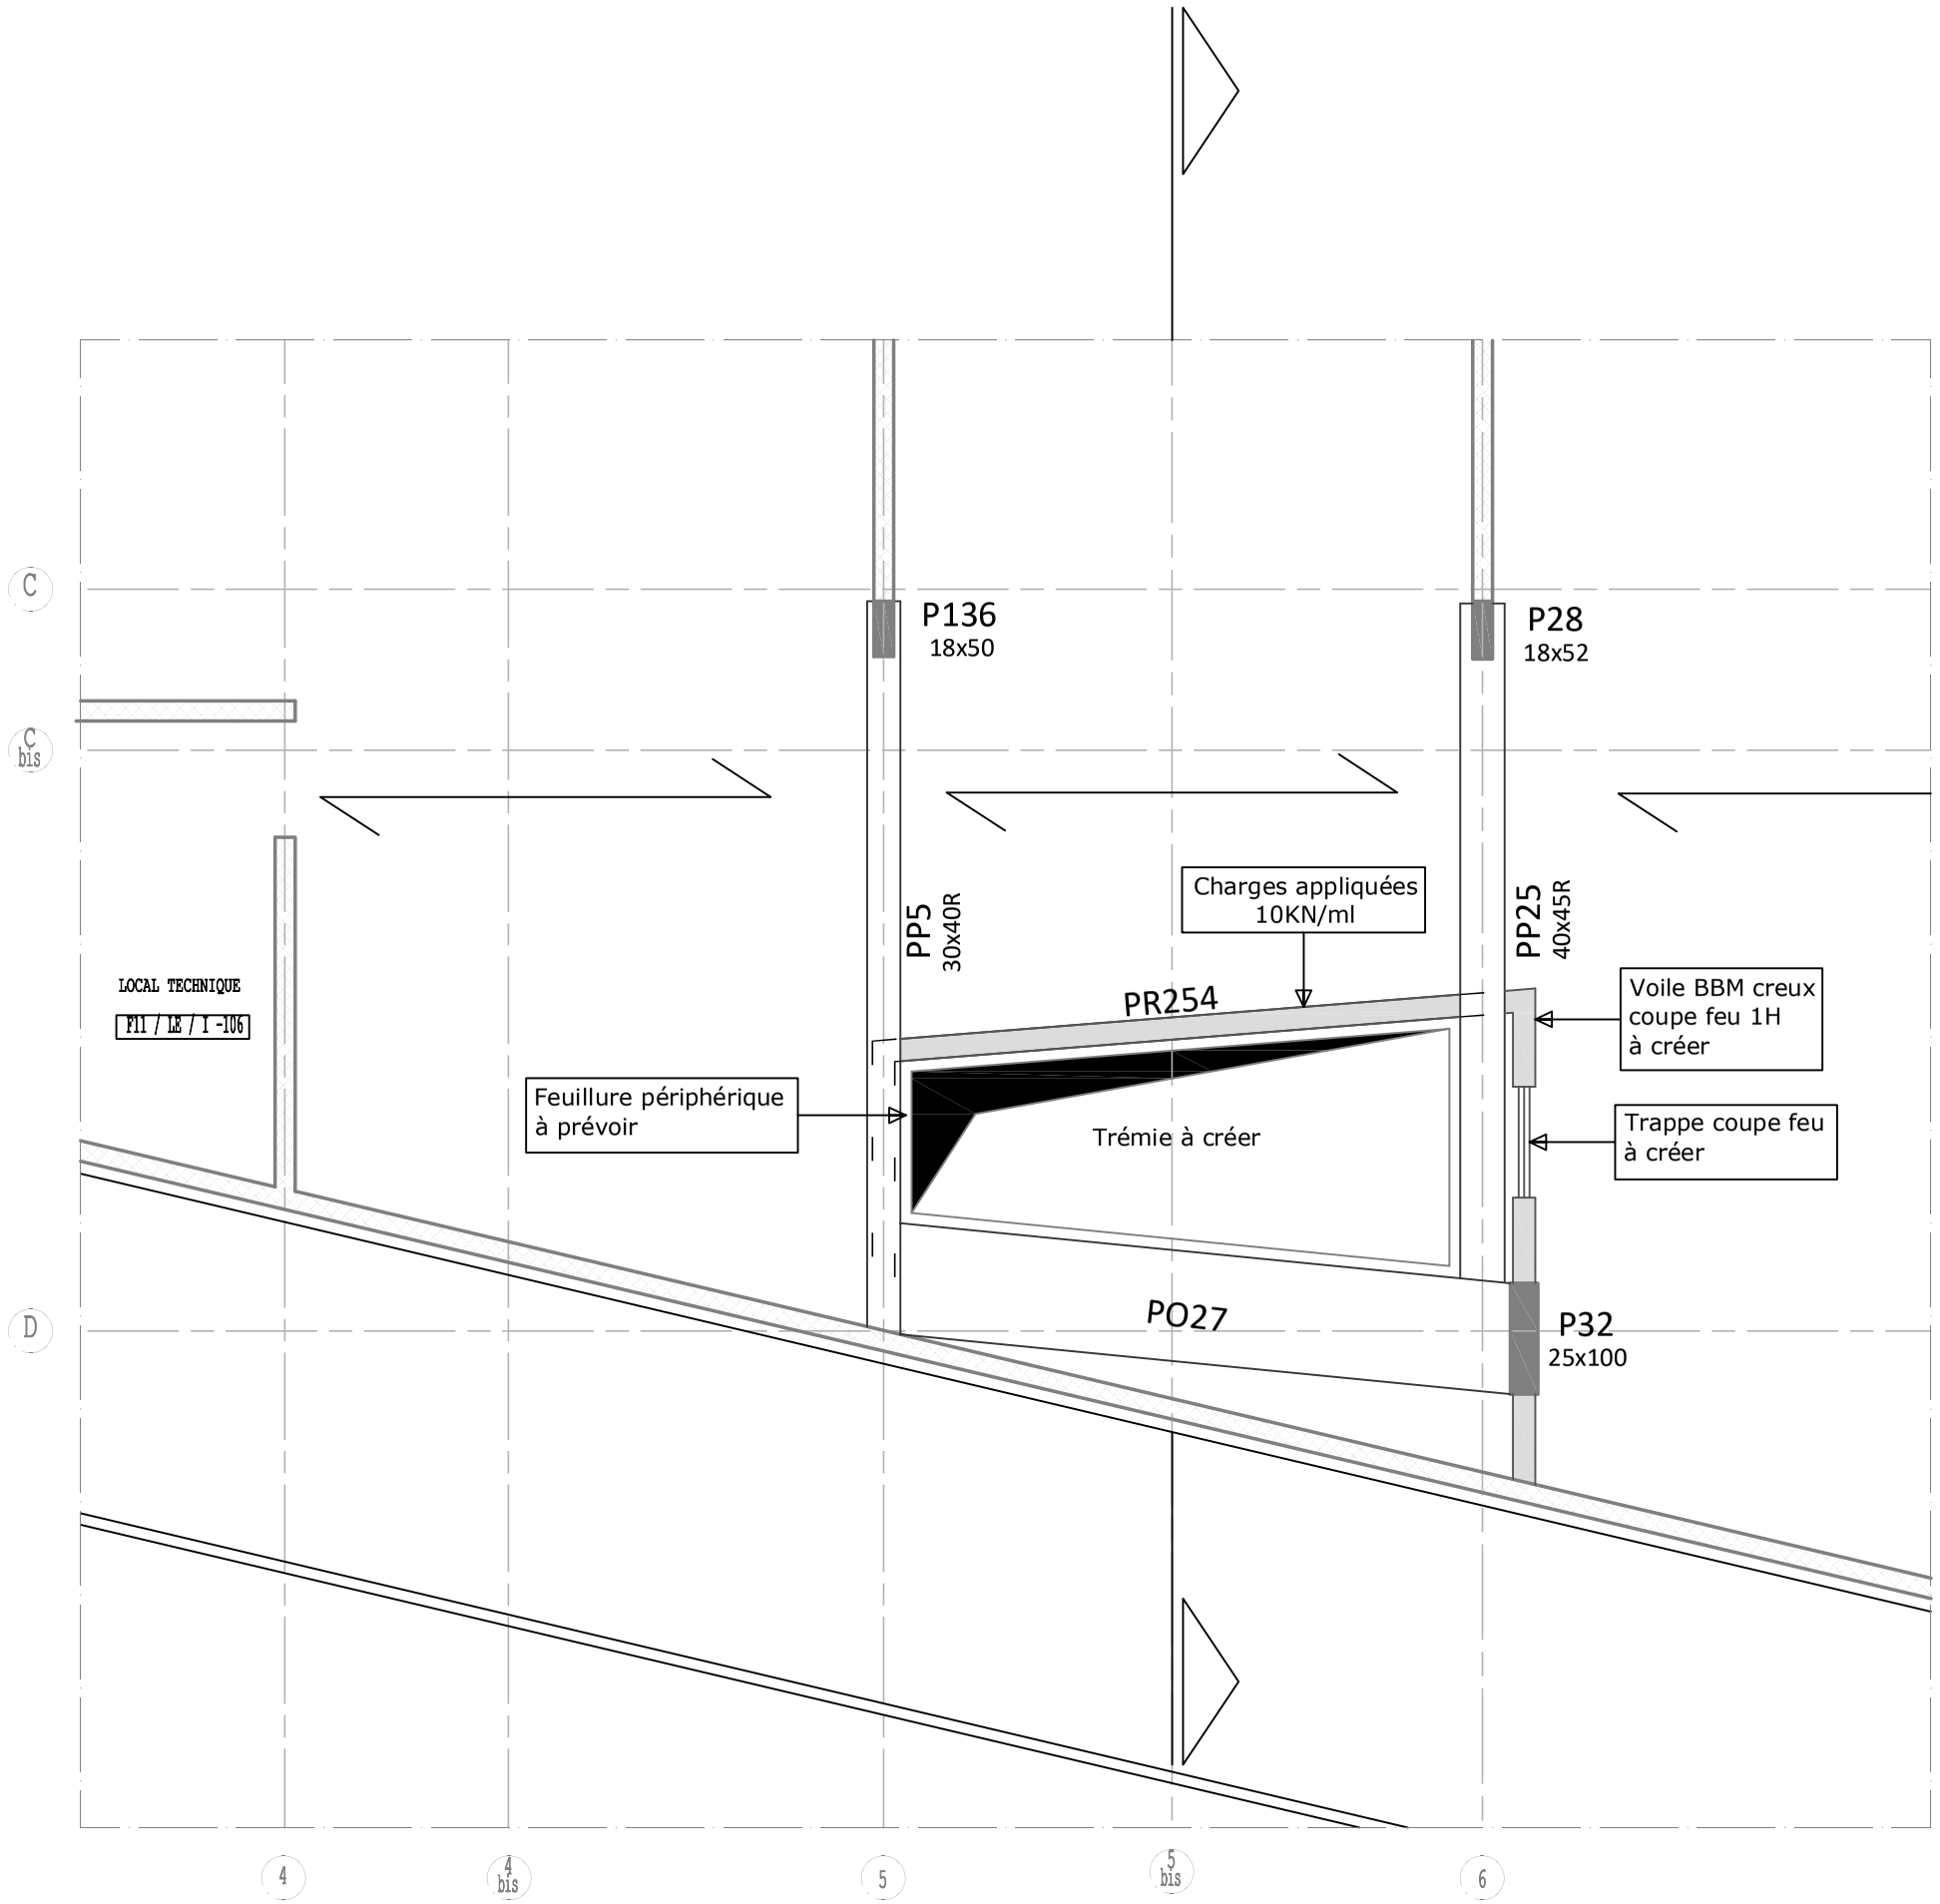

LEGENDE

- Poteaux existants
- Voiles existants
- Maçonnerie coupe feu 1h à créer

TRIBUNAL DE NARBONNE

19 Boulevard Général de Gaulle
11000 Narbonne

Phase	PRO
N° Affaire	1517

REHABILITATION - EXTENSION

ISOEDRE INGENIERIE

Agence d'Orgon
100 route d'Eygalières
13660 ORGON

Siège social ZI Croix Sud - 6 rue Ren é Panhard 11100 NARBONNE
Agence de Lattes 22 avenue de la Fontvin 34970 LATTES
Agence de Lunel 295 chemin de la Grande Liquine 34400 LUNEL
Agence de Marseille 448 rue Paradis 13008 MARSEILLE

Maître d'ouvrage	
Géotechnicien	Bureau de contrôle
Architecte	Entreprise

N° Plan
05 B

Echelle

SUPERSTRUCTURE

PLANCHER HAUT REZ-DE-CHAUSSEE
VUE EN PLAN - COFFRAGE

Indice	Date	Données d'entrée pour traçabilité	Auteur	Vérificateur	Approbateur
A	15/09/2025	Première diffusion	AS	YM	YM
B	09/10/2025	Deuxième diffusion - Mise à jour conformité coupe feu	AS	YM	YM

Pour des raisons de responsabilité et d'assurance: ISOEDRE Ingénierie ne diffuse ses plans que sous formats : tirages papier / fichier PDF (non modifiable) / fichier DWG dépourvu de cartouche d'origine - Tous répertoriés - Toute modification ou falsification constitue un délit.