


**Les éléments verticaux et horizontaux créés présenteront une stabilité au feu de 30 minutes**

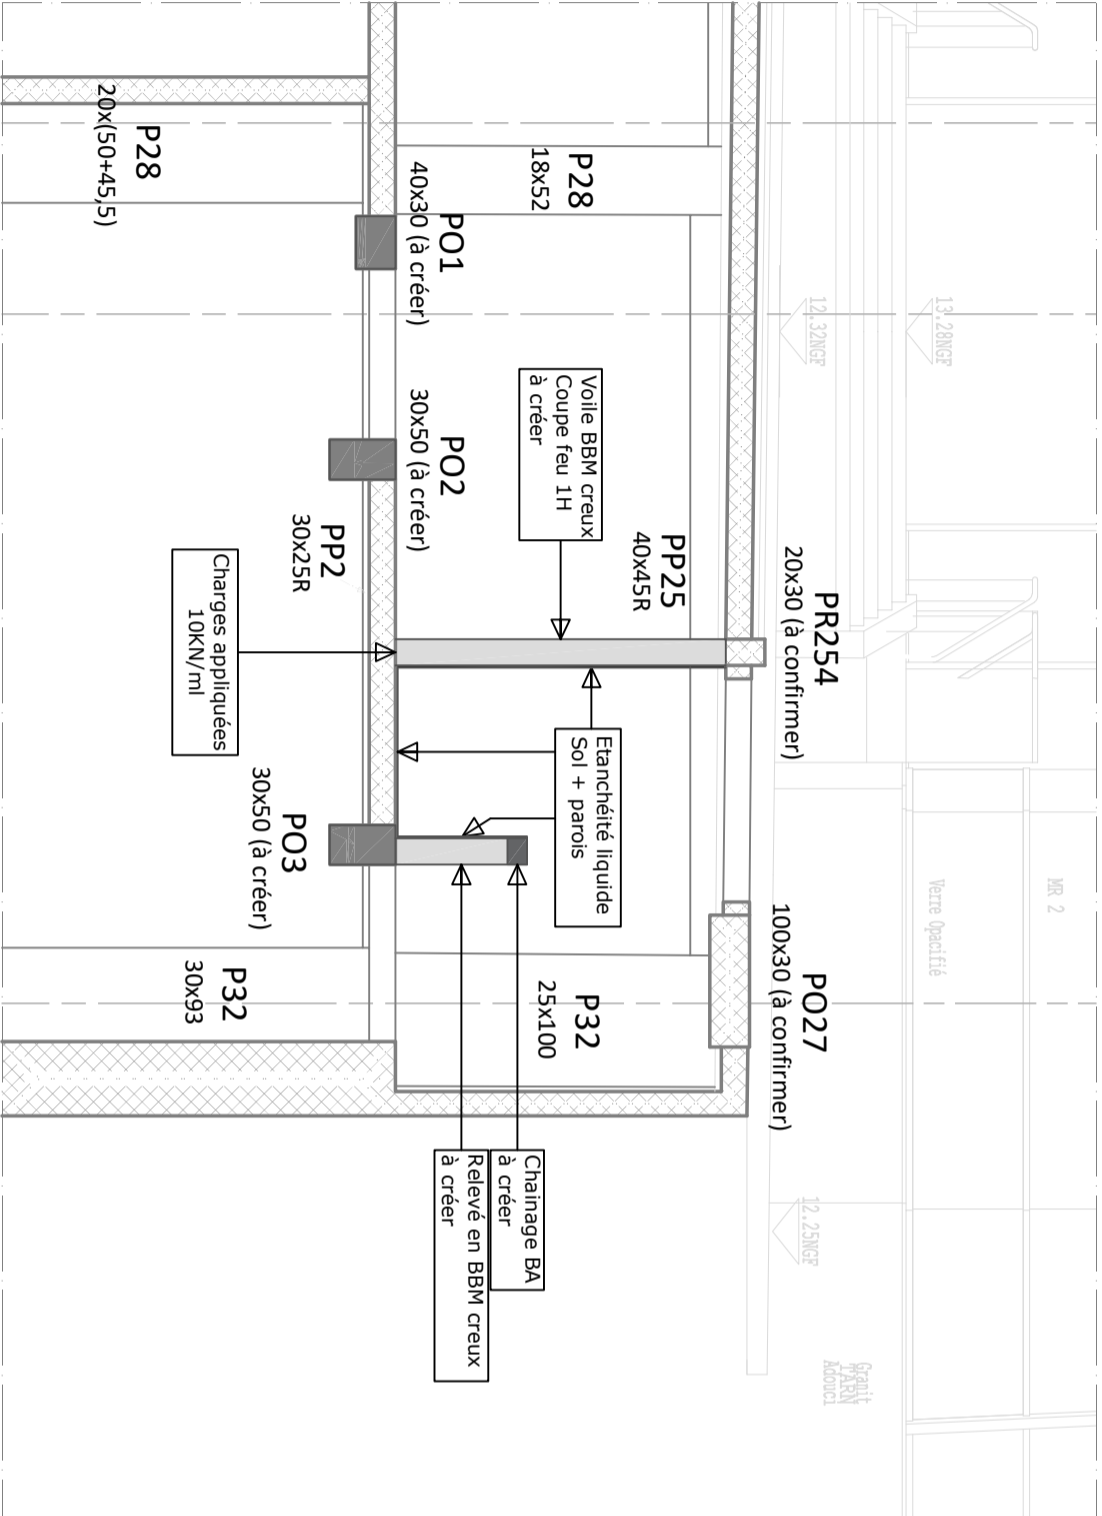

**TRIBUNAL DE NARBONNE**

19 Boulevard Général de Gaulle  
11000 Narbonne

|             |
|-------------|
| Phase       |
| <b>PRO</b>  |
| N° Affaire  |
| <b>1517</b> |

## REHABILITATION - EXTENSION



Agence d'Orgon  
00 route d'Eygalières  
3660 ORGON

agence social ZI Croix Sud - 6 rue Ren é Panhard 11100 NARBONNE  
 agence de Lattes 22 avenue de la Fontivn 34970 LATTES  
 agence de Lunel 295 chemin de la Grande Liqueine 34400 L UNEL  
 agence de Marseille 448 rue Paradis 13008 MARSEILLE

ence de Marseille 448 rue Paradis 13008 MARSEILLE

ence de Marseille 448 rue Paradis 13008 MARSEILLE

## Géotechnicien

Bureau de contrôle

Architecte

**Entreprise**

## Plan

09

# SUPERSTRUCTURE

COUPE SUR FILE 5 BIS

[illegible]

pour des raisons de responsabilité et d'assurance : ISOEDHE Ingénierie ne diffuse ses plans que sous formats : liages papier / fichier PDF (non modifiable) / fichier DWG dépourvu de carouache d'origine - Tous réperforés - Toute modification ou falsification constitue un délit.