


2EME ETAGE

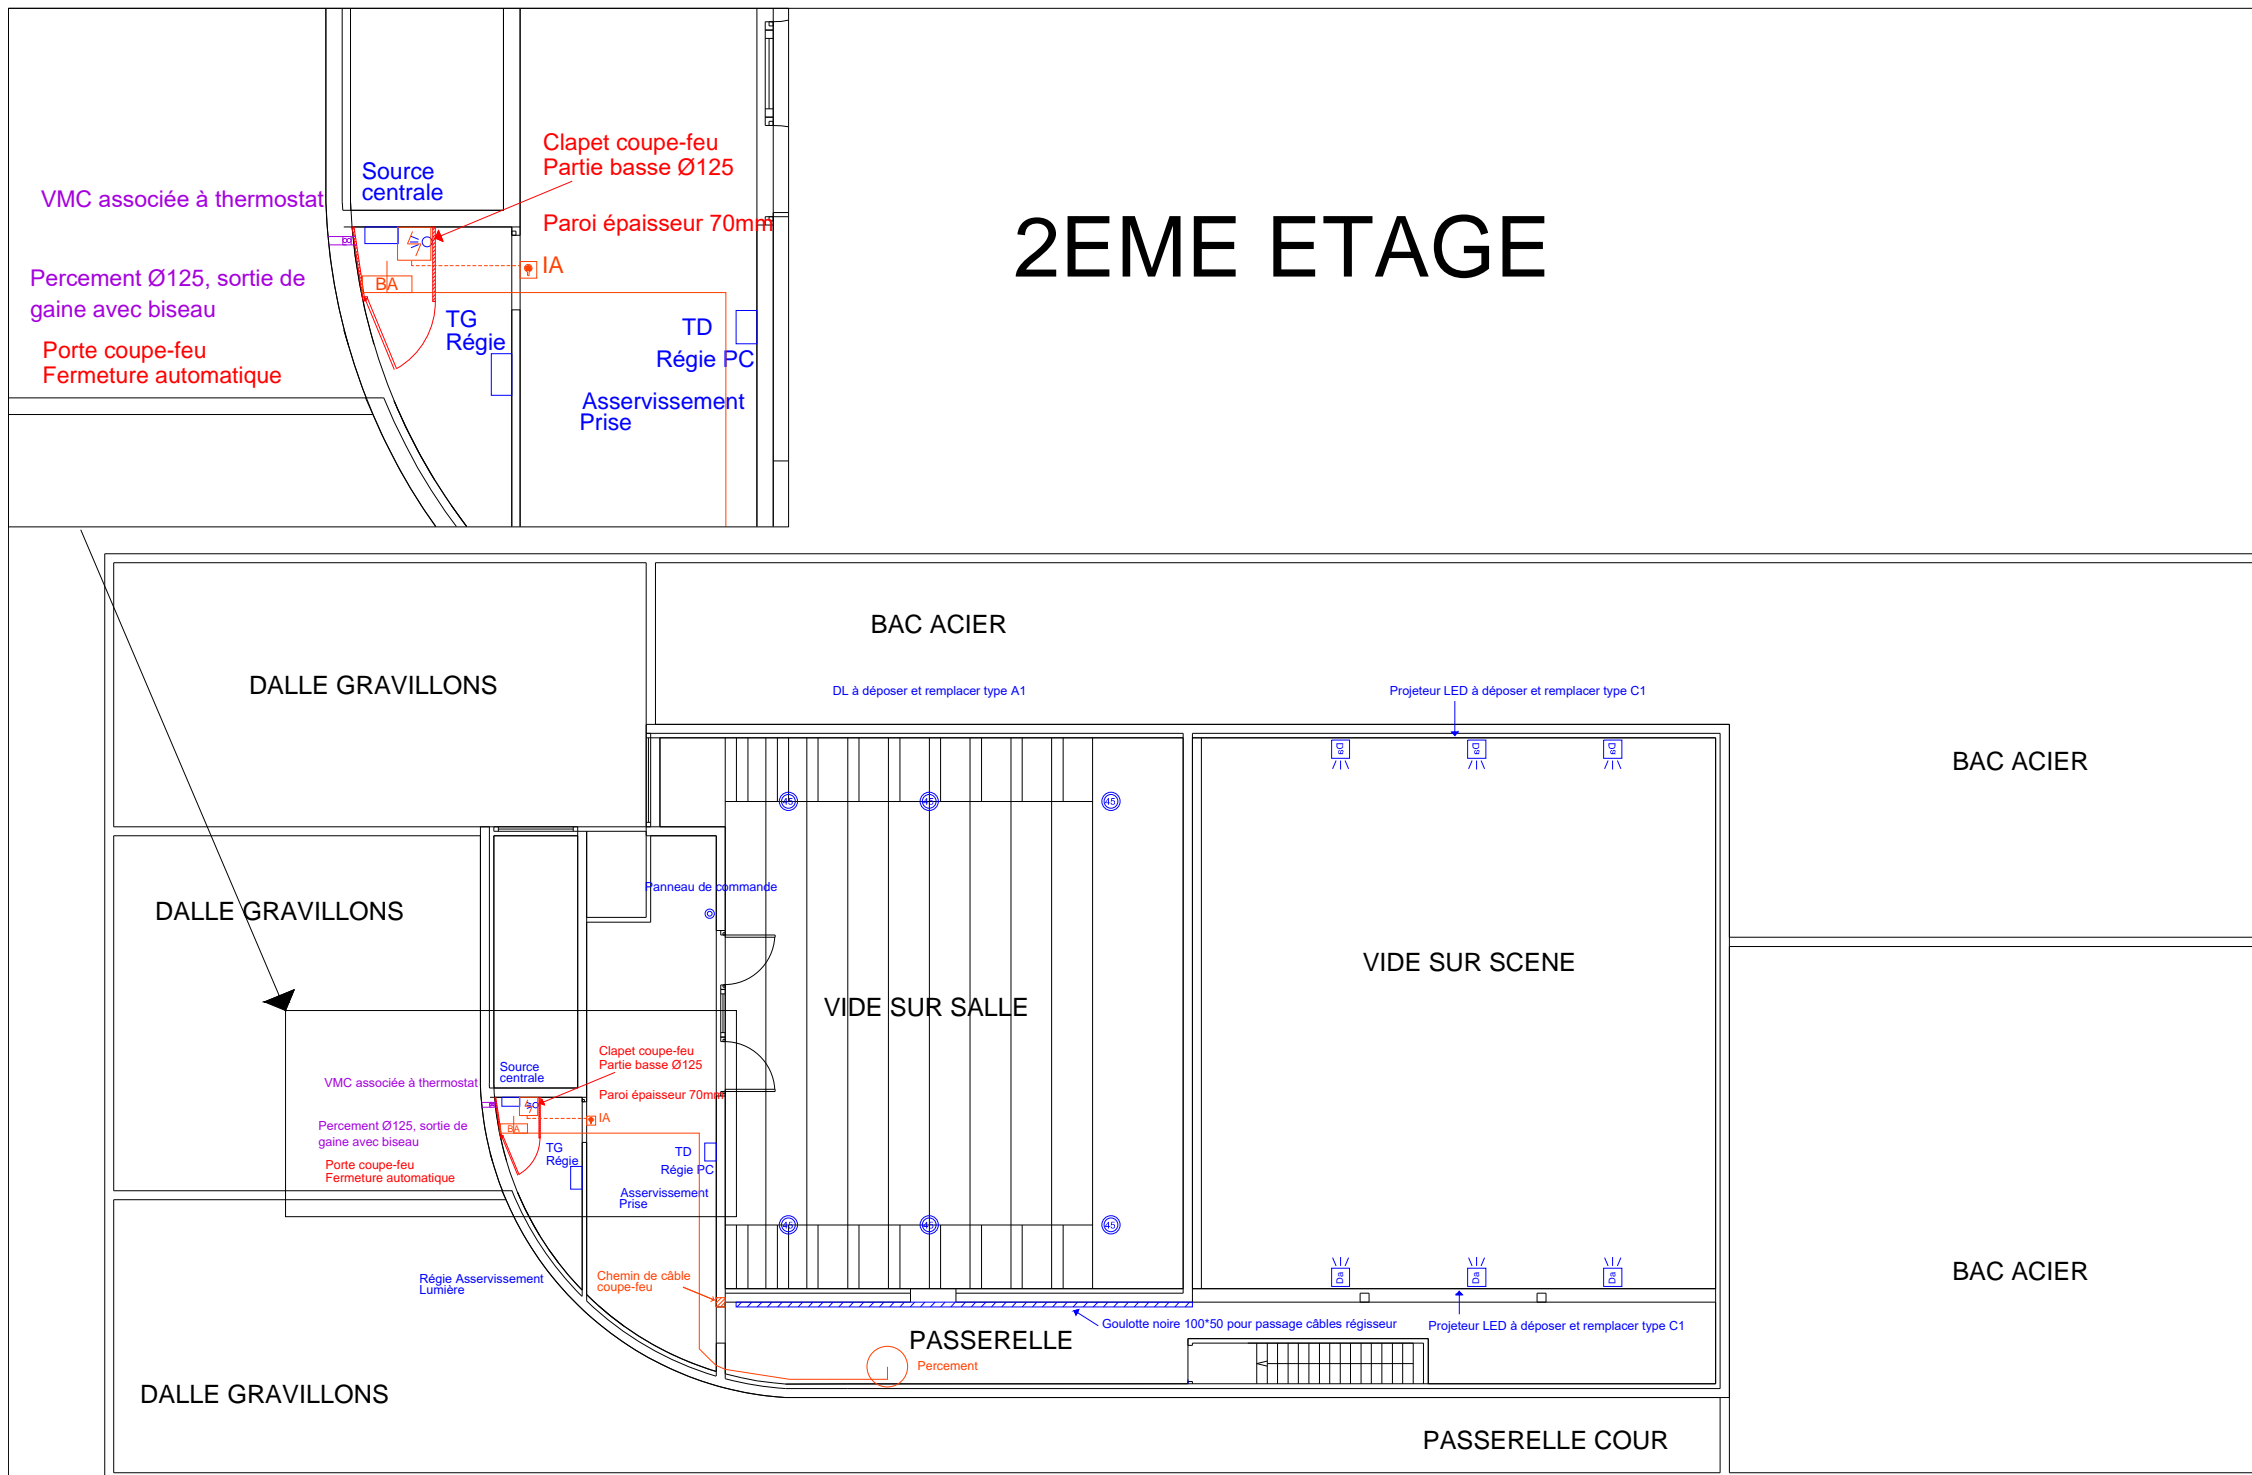

LEGENDE



MAITRE D'OUVRAGE
UNIVERSITE DE LORRAINE

Mise en conformité SSI au Théâtre
Koltès, reprise de la ventilation au local
transformateur Simone Weil et de
l'éclairage de sécurité

THEATRE - 2EME ETAGE

Plan projeté

PRO

Bureau d'études fluides : ATFE INGENIERIE	Date: OCTOBRE 25	Dess: P.T.	Plan: EL03
	ech: 	Verif: P.T.	
Maître d'Ouvrage : UNIVERSITE DE LORRAINE	Indice : A		



153 Rue André Bisiaux
54320 MAXEVILLE
Tél. 03.83.95.38.67
e mail: admin@atfe.fr