

LOT 1 _ SITE BRABOIS


Distributeur posé sur un plan de travail

- Largeur maxi 55
- Profondeur maxi 55
- Prise électrique OK
- Arrivée d'eau OK


Echelle : 1/10		EFS GEST		ETABLISSEMENT FRANCAIS DU SANG	
Format : A3		Niveau : RDC		PLAN MOBILIER	
le : 17/10/2024		IH-DD			
		09	04		
		08	03		
		07	02		
		06	01		
		05	00		


LOT 4 CHARLEVILLE:

- Dimension : 80*70
- Prise électrique : OK
- Arrivée d'eau : OK

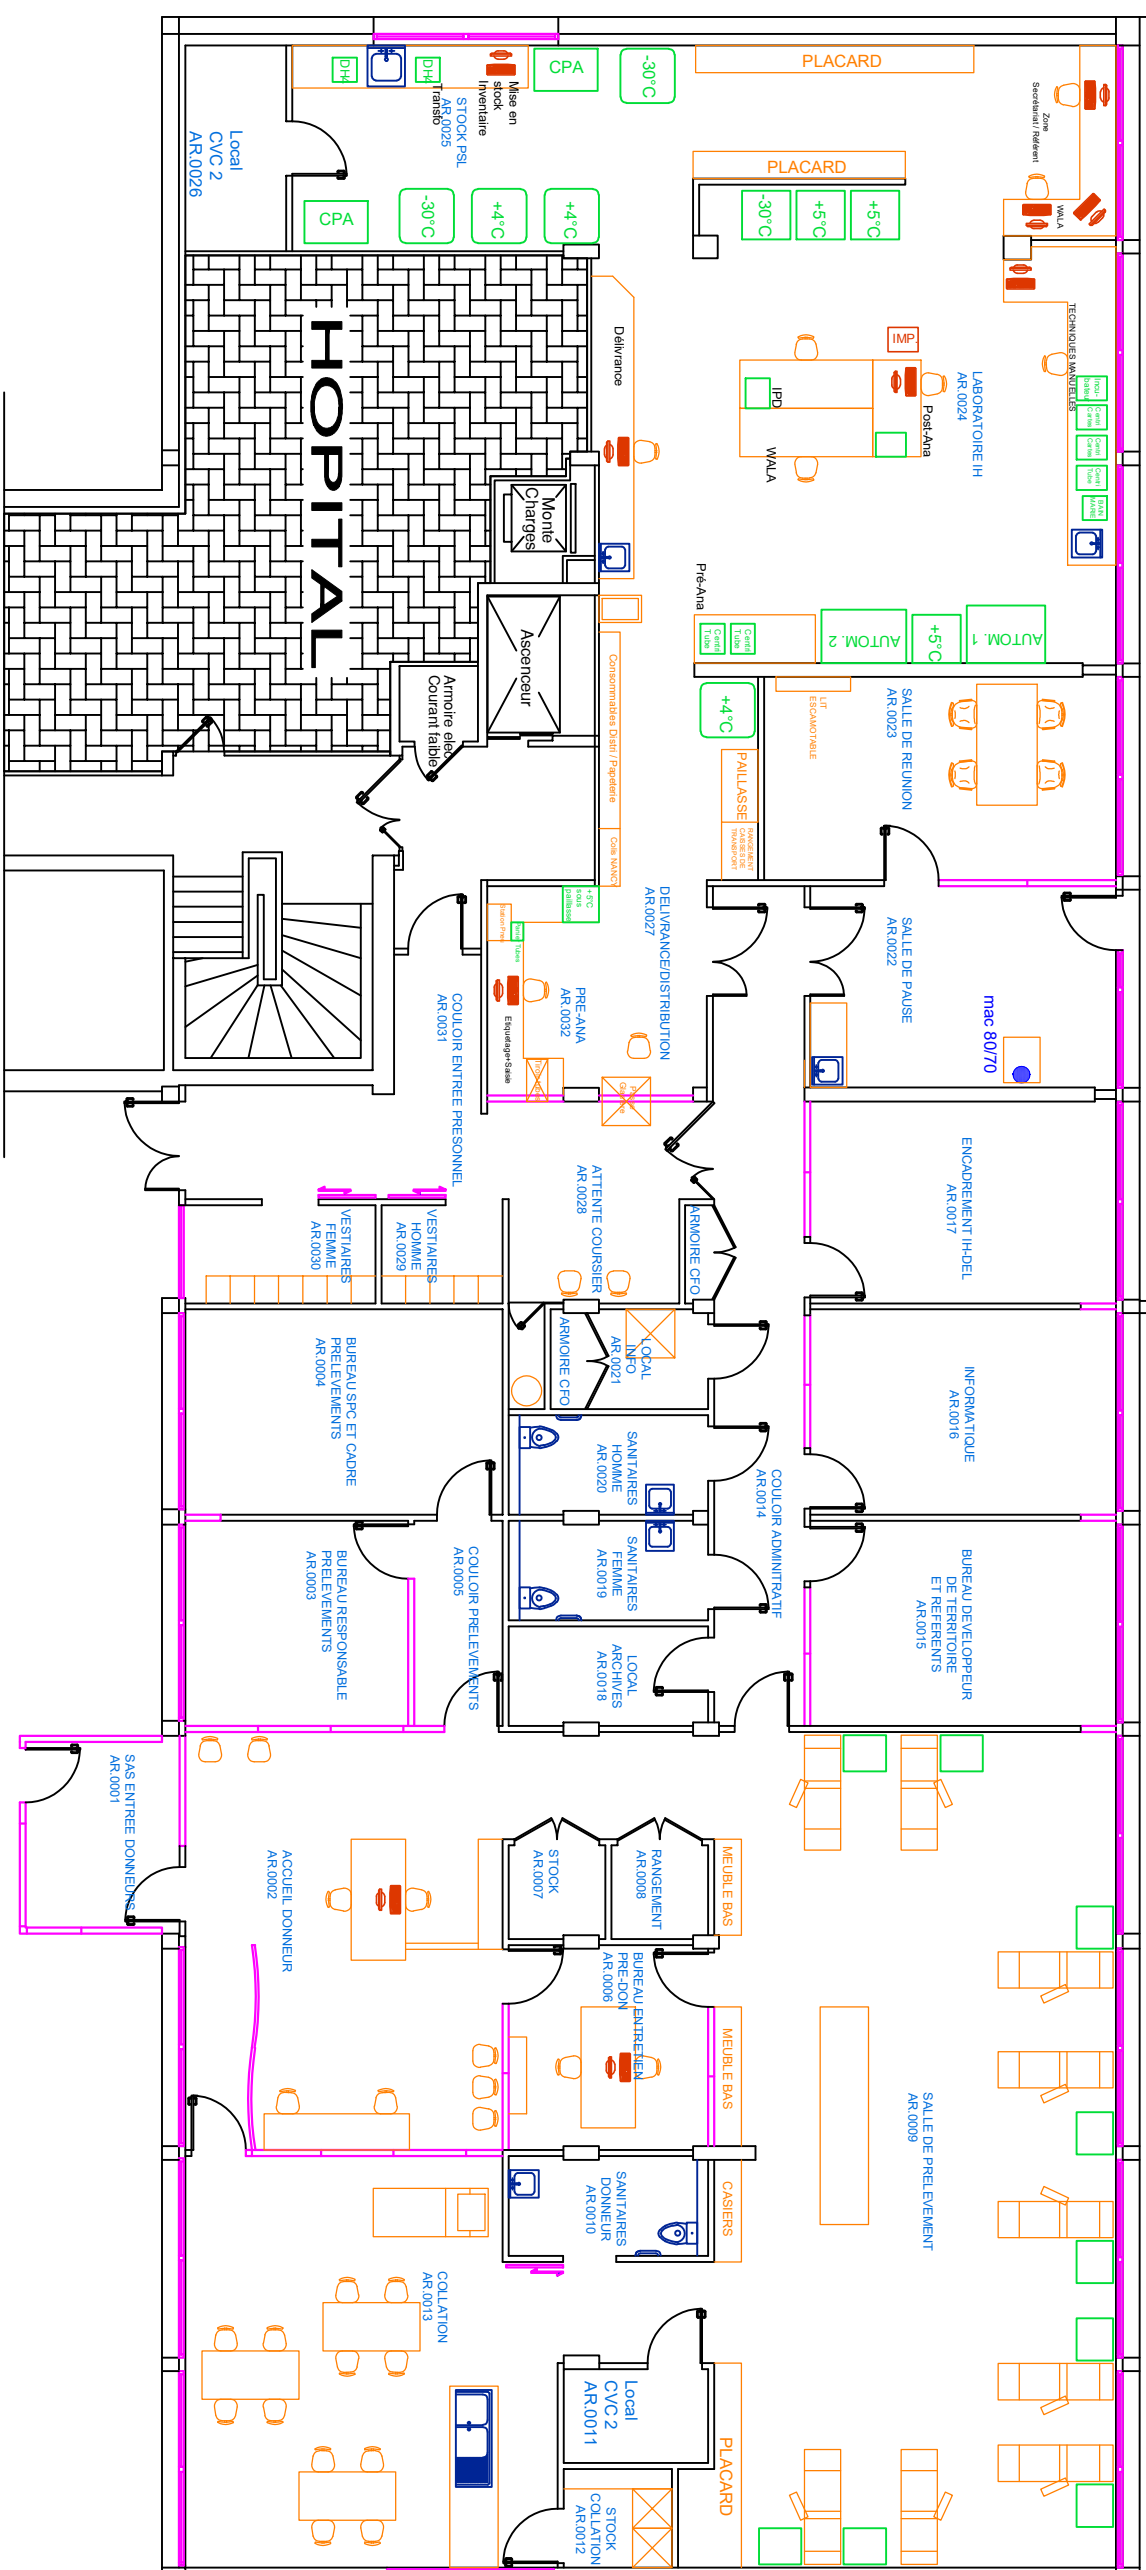

Echelle: 1/125


<p>Echelle : 1/125</p> <p>Niveau : RDC</p> <p>Mobilier</p>	 <p>ETABLISSEMENT FRANCAIS DU SANG</p>		09	04
			08	03
			07	02
			06	01
			05	00
<p>Format : A3</p>	<p>Site de : Charleville - 45 avenue Manchester, F08000</p>			
<p>le : 21/11/2023</p>				

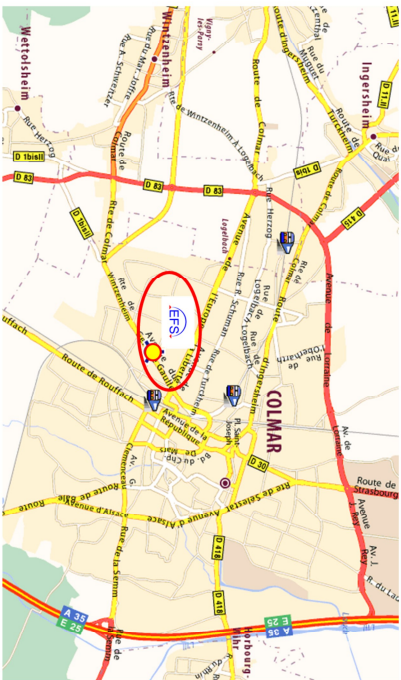

LOT 2 _ SITE COLMAR

Distributeur Salle de pause :

- Largeur 0,57m à 1m
- Profondeur maxi 0.67m
- Prise électrique OK
- Arrivée d'eau OK

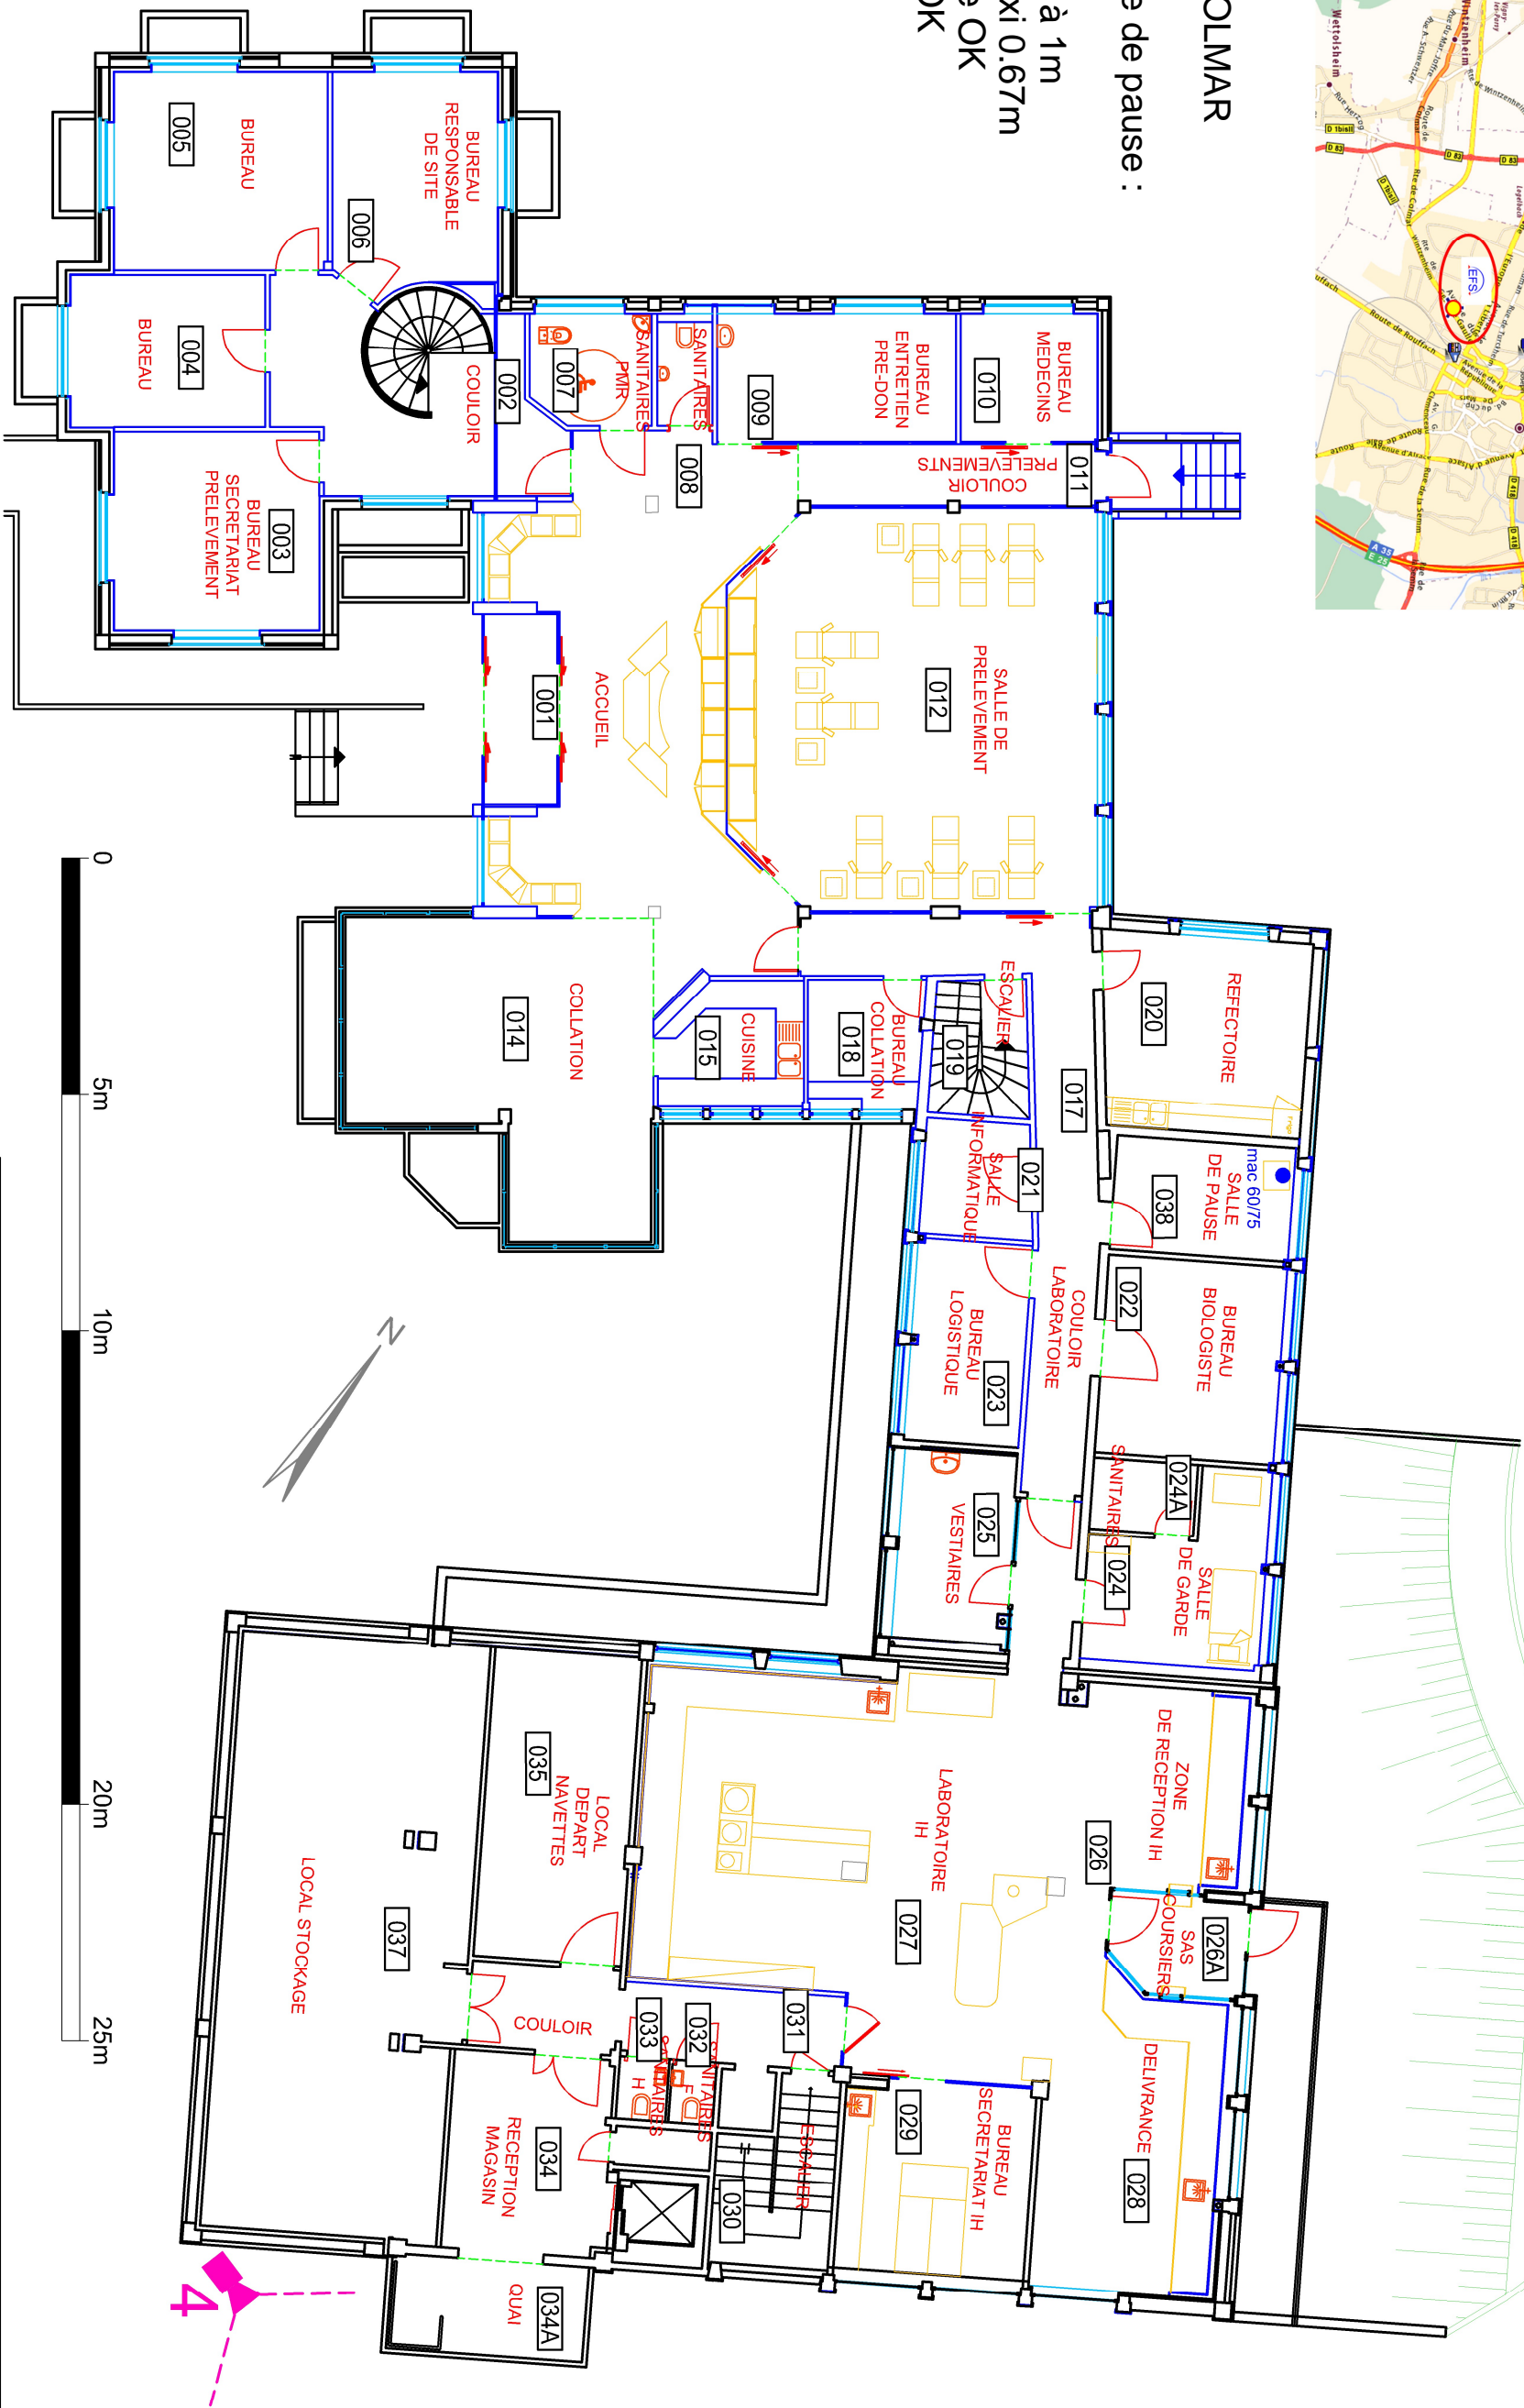


Echelle : 150 e

Format: A3		ETABLISSEMENT FRANCAIS DU SANG		09	04
Echelle: 1/150		Etage : REZ-DE-CHAUSSEE		08	03
		MOBILIER		07	02
				06	01
le: 15/11/2024		Site de : COLMAR		05	00
				INDICE	

LOT 1 LOBAU :


- Dimension : 40*55
- Prise électrique : OK
- Arrivée d'eau : OK

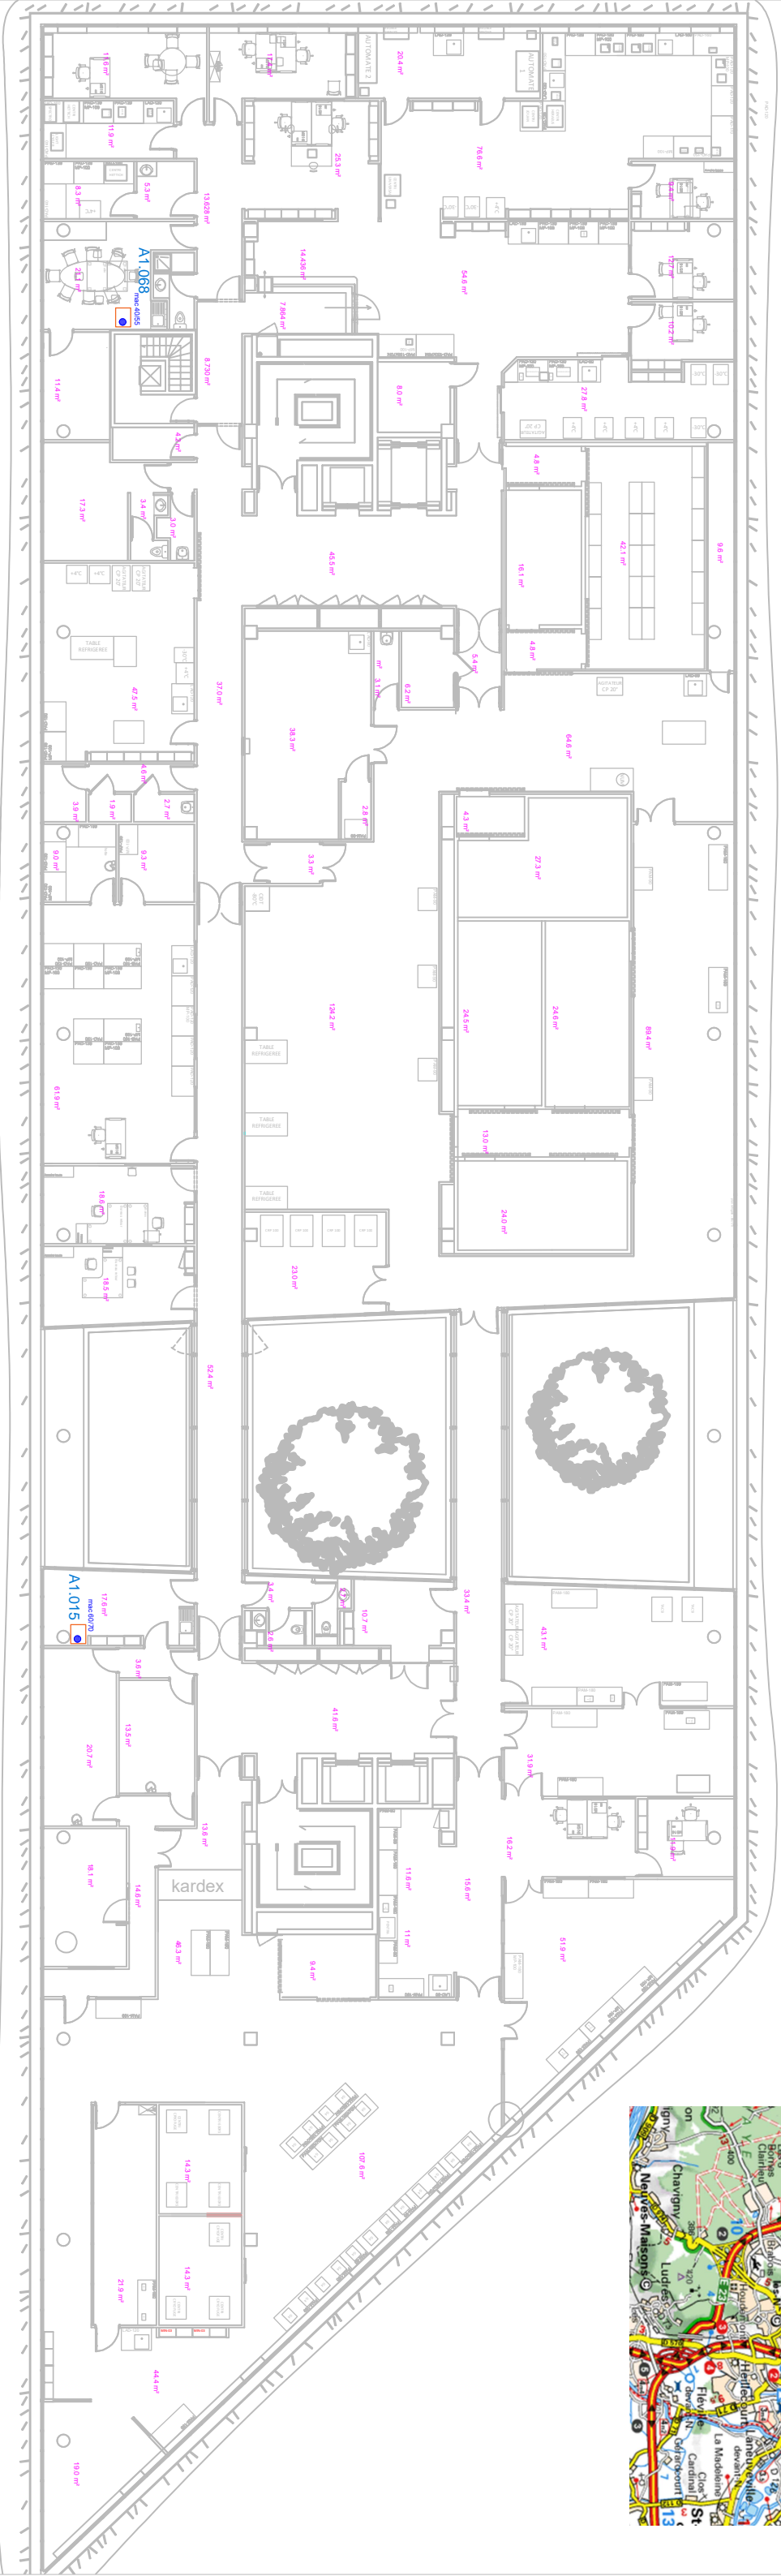

Echelle : 1/250		<div><div>ETABLISSEMENT FRANCAIS DU SANG</div><div>Niveau : 1</div></div>			
Format : A3		Site de : NANCY LOBAU			
le : 25/11/2024		SURFACES			
		09	04	08	03
		07	02	06	01
		05	00	<div><div></div></div>	

LOT 1 LOBAU_2ème étage :

Dimension : 60*75
Prise électrique OK
Arrivée eau d'eau OK

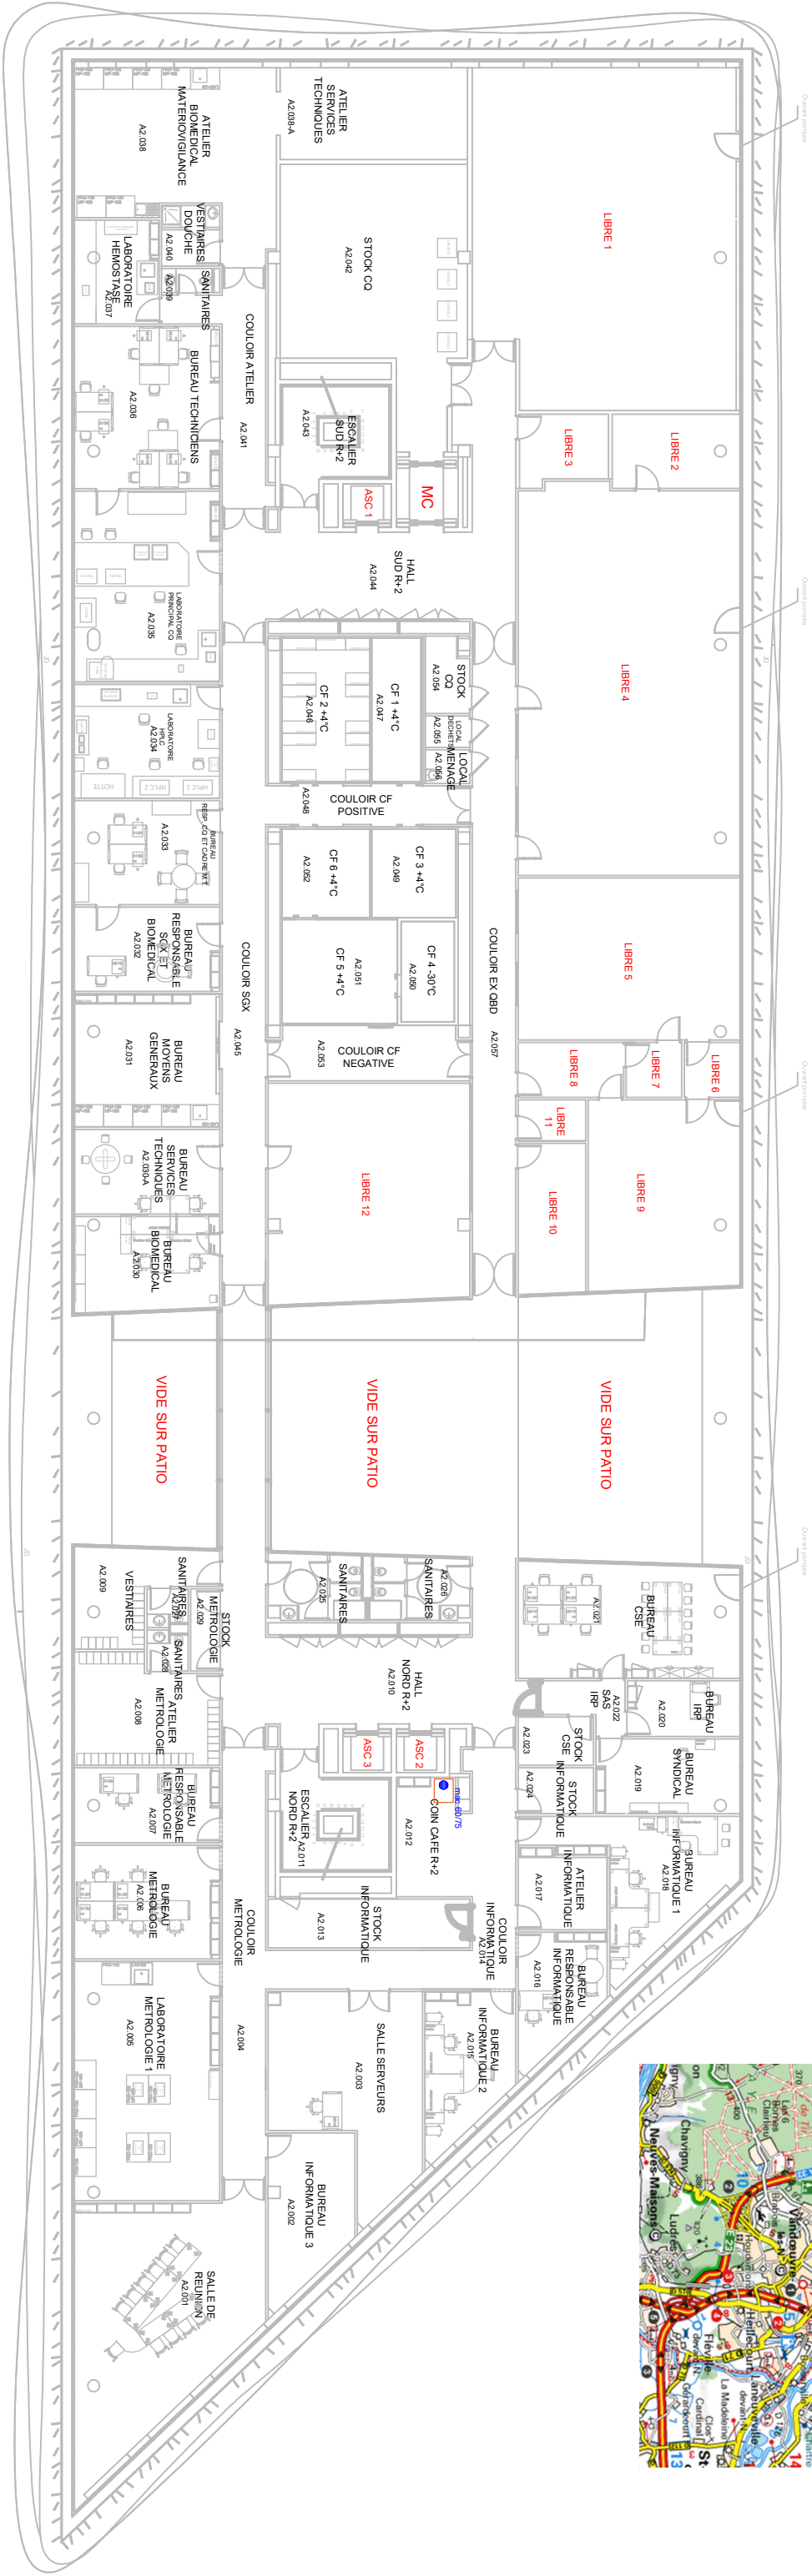


Echelle: 1/250

Echelle : 1/250		EFS		ETABLISSEMENT FRANCAIS DU SANG		09	04
Format : A3		Niveau : 2		MOBILIER		08	03
Site de : Nancy Lobau - 85 boulevard Lobau, F54000						07	02
le : 02/05/2025						06	01
						05	00

LOT 1 LOBAU_ 3ème étage :

Dimension : 60*75
Prise électrique OK
Arrivée eau d'eau OK


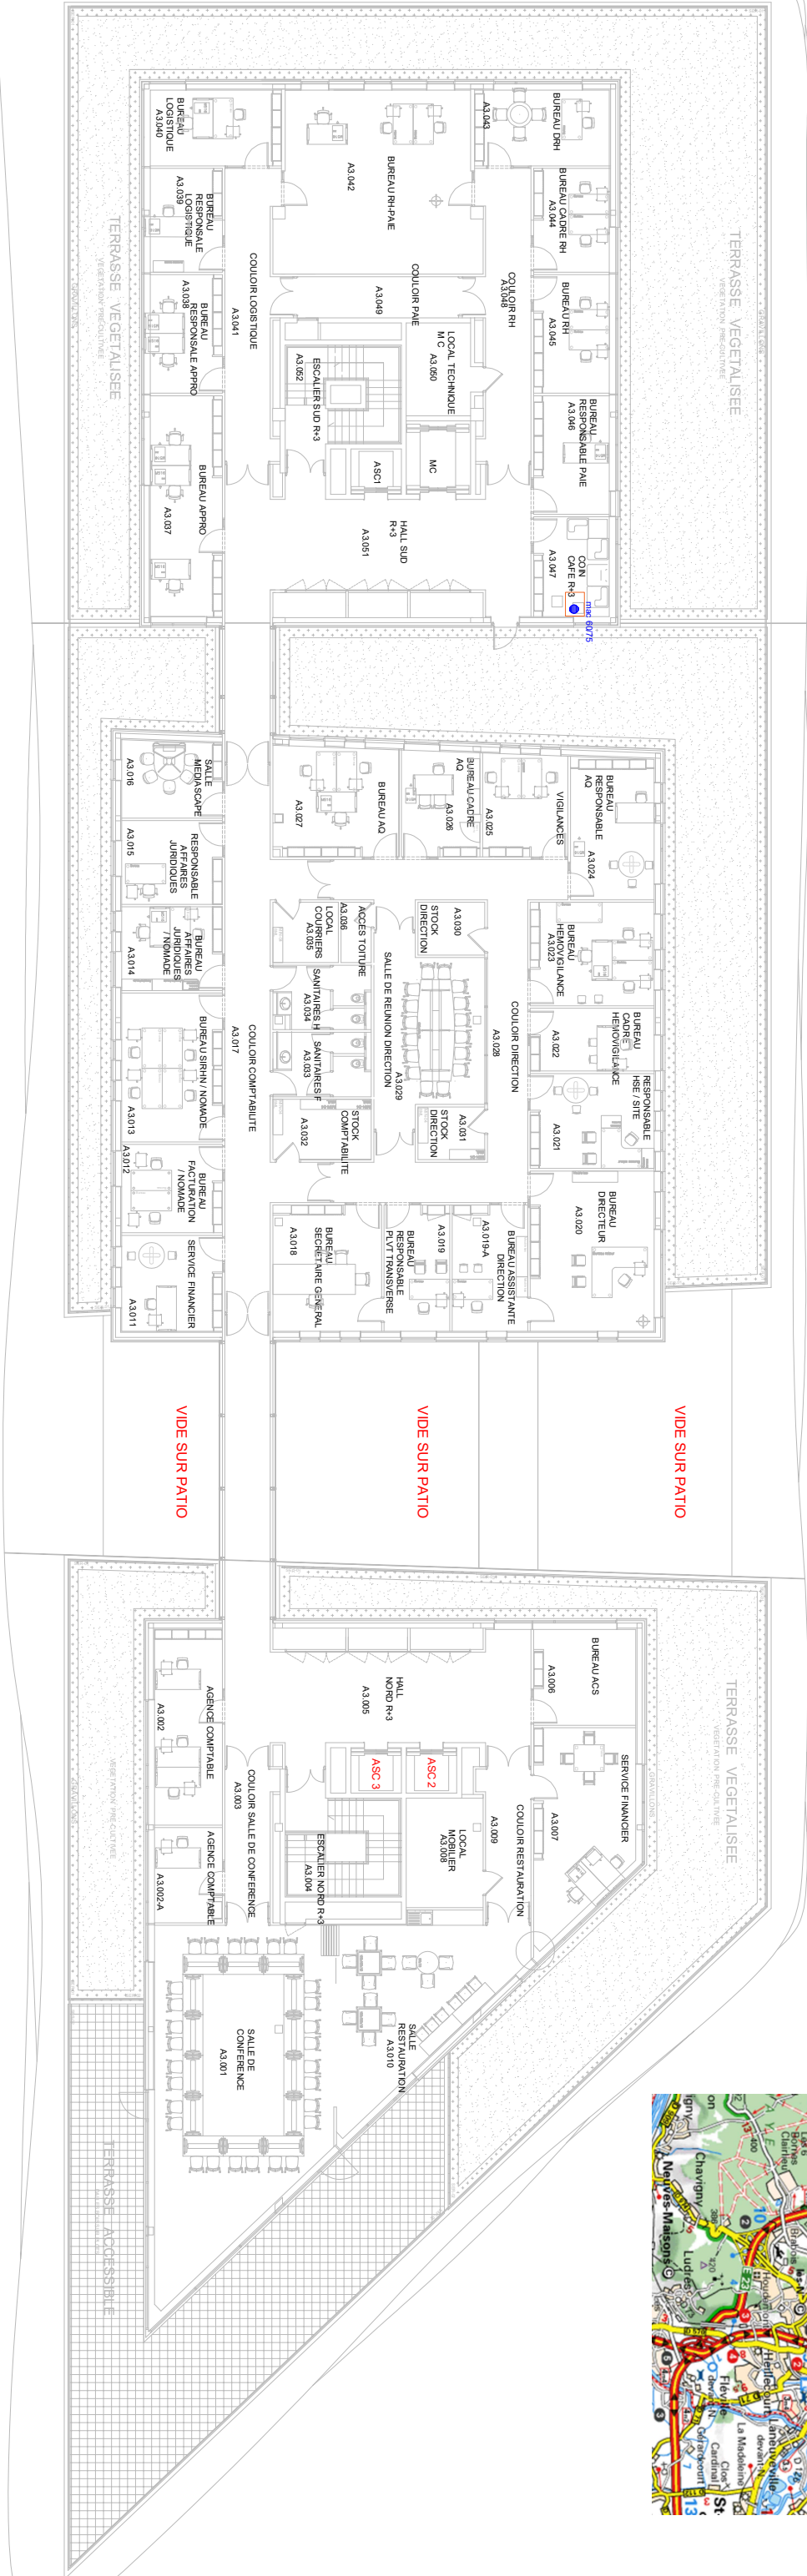


Echelle: 1/250

Echelle : 1/250		<div><div><div>ETABLISSEMENT FRANCAIS DU SANG</div></div></div>	
Format : A3			
le : 20/01/2025			
Niveau : R+3		Site de : Nancy Lobau - 85 boulevard Lobau, F54000	
09	04		
08	03		
07	02		
06	01		
05	<div><div></div></div>		

LOT 1 LOBAU_RDC :

Dimension : 80*80
Prise électrique OK
Arrivée eau d'eau OK

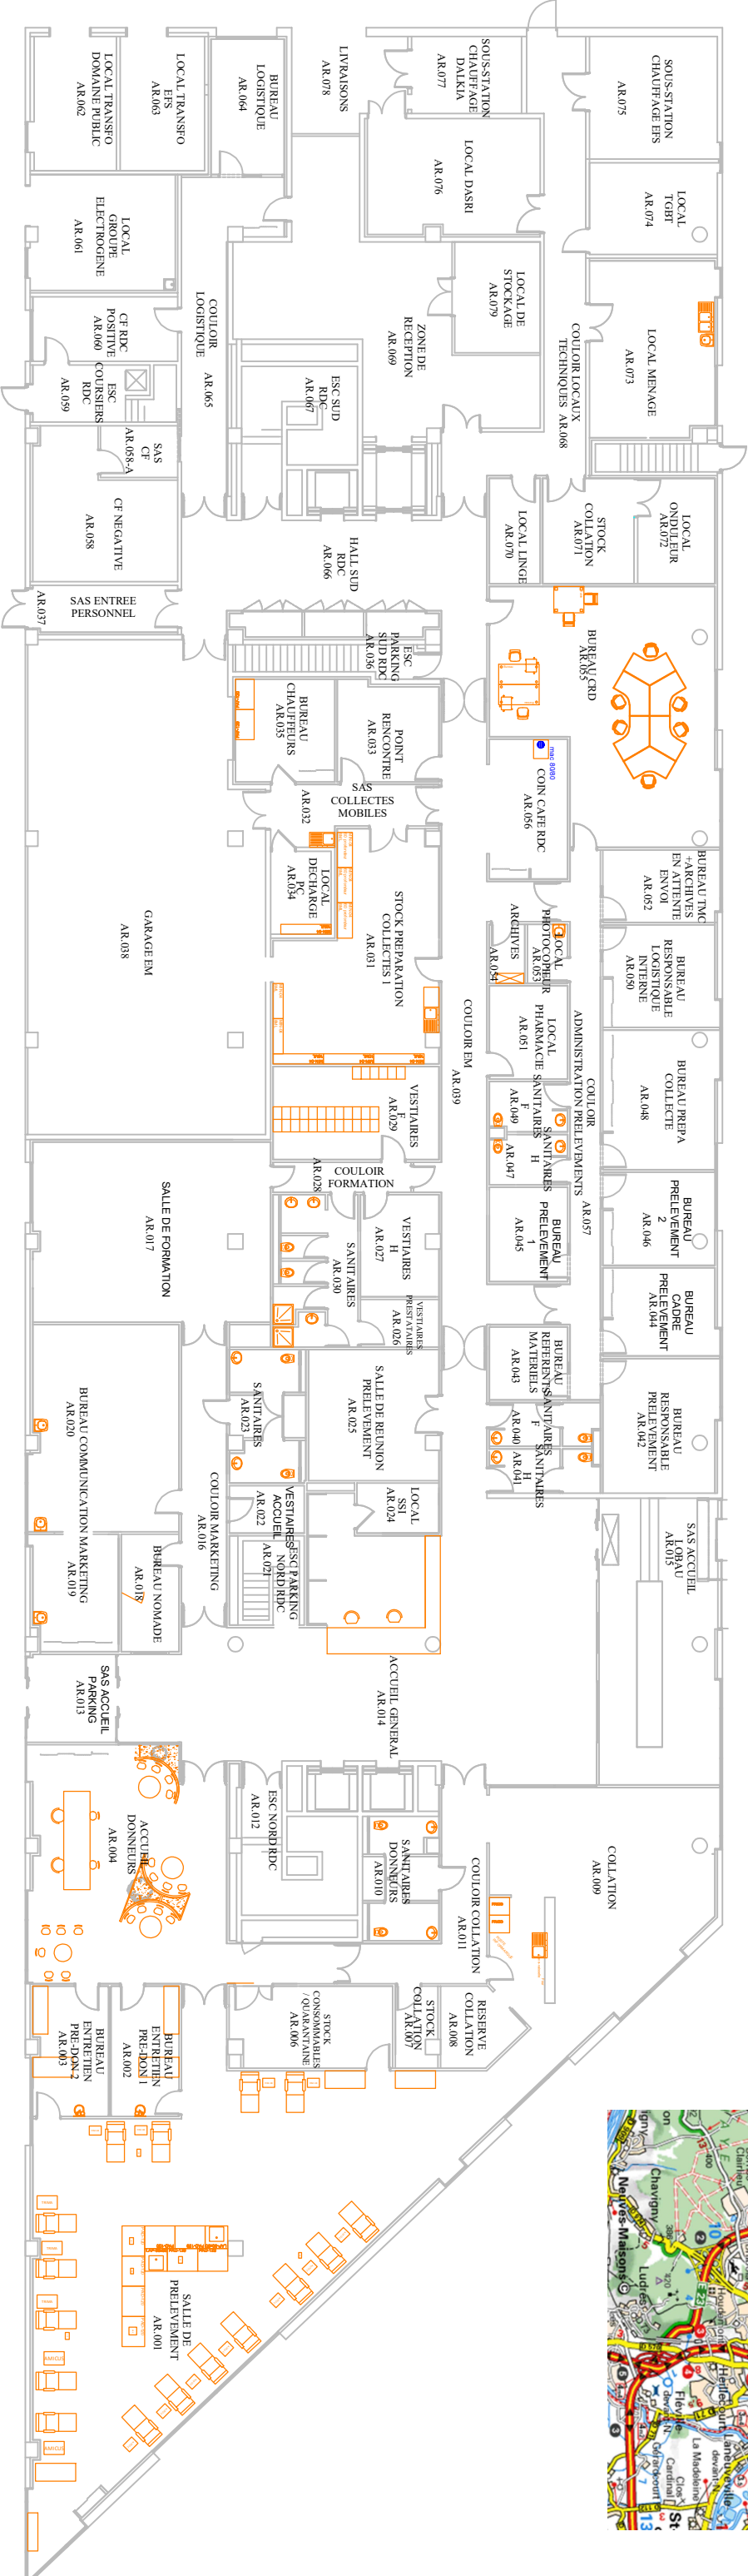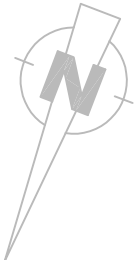

Echelle: 1/250


Echelle : 1/250		EFS GEST		ETABLISSEMENT FRANCAIS DU SANG		09	04
Format : A3		Niveau : RDC		MOBILIER		08	03
Site de : Nancy Lobau - 85 boulevard Lobau, F54000						07	02
le : 07/11/2024						06	01
						05	00


LOT 1_ METZ MERCY :

Dimension : 55*60


Prise électrique OK

Arrivée eau d'eau OK

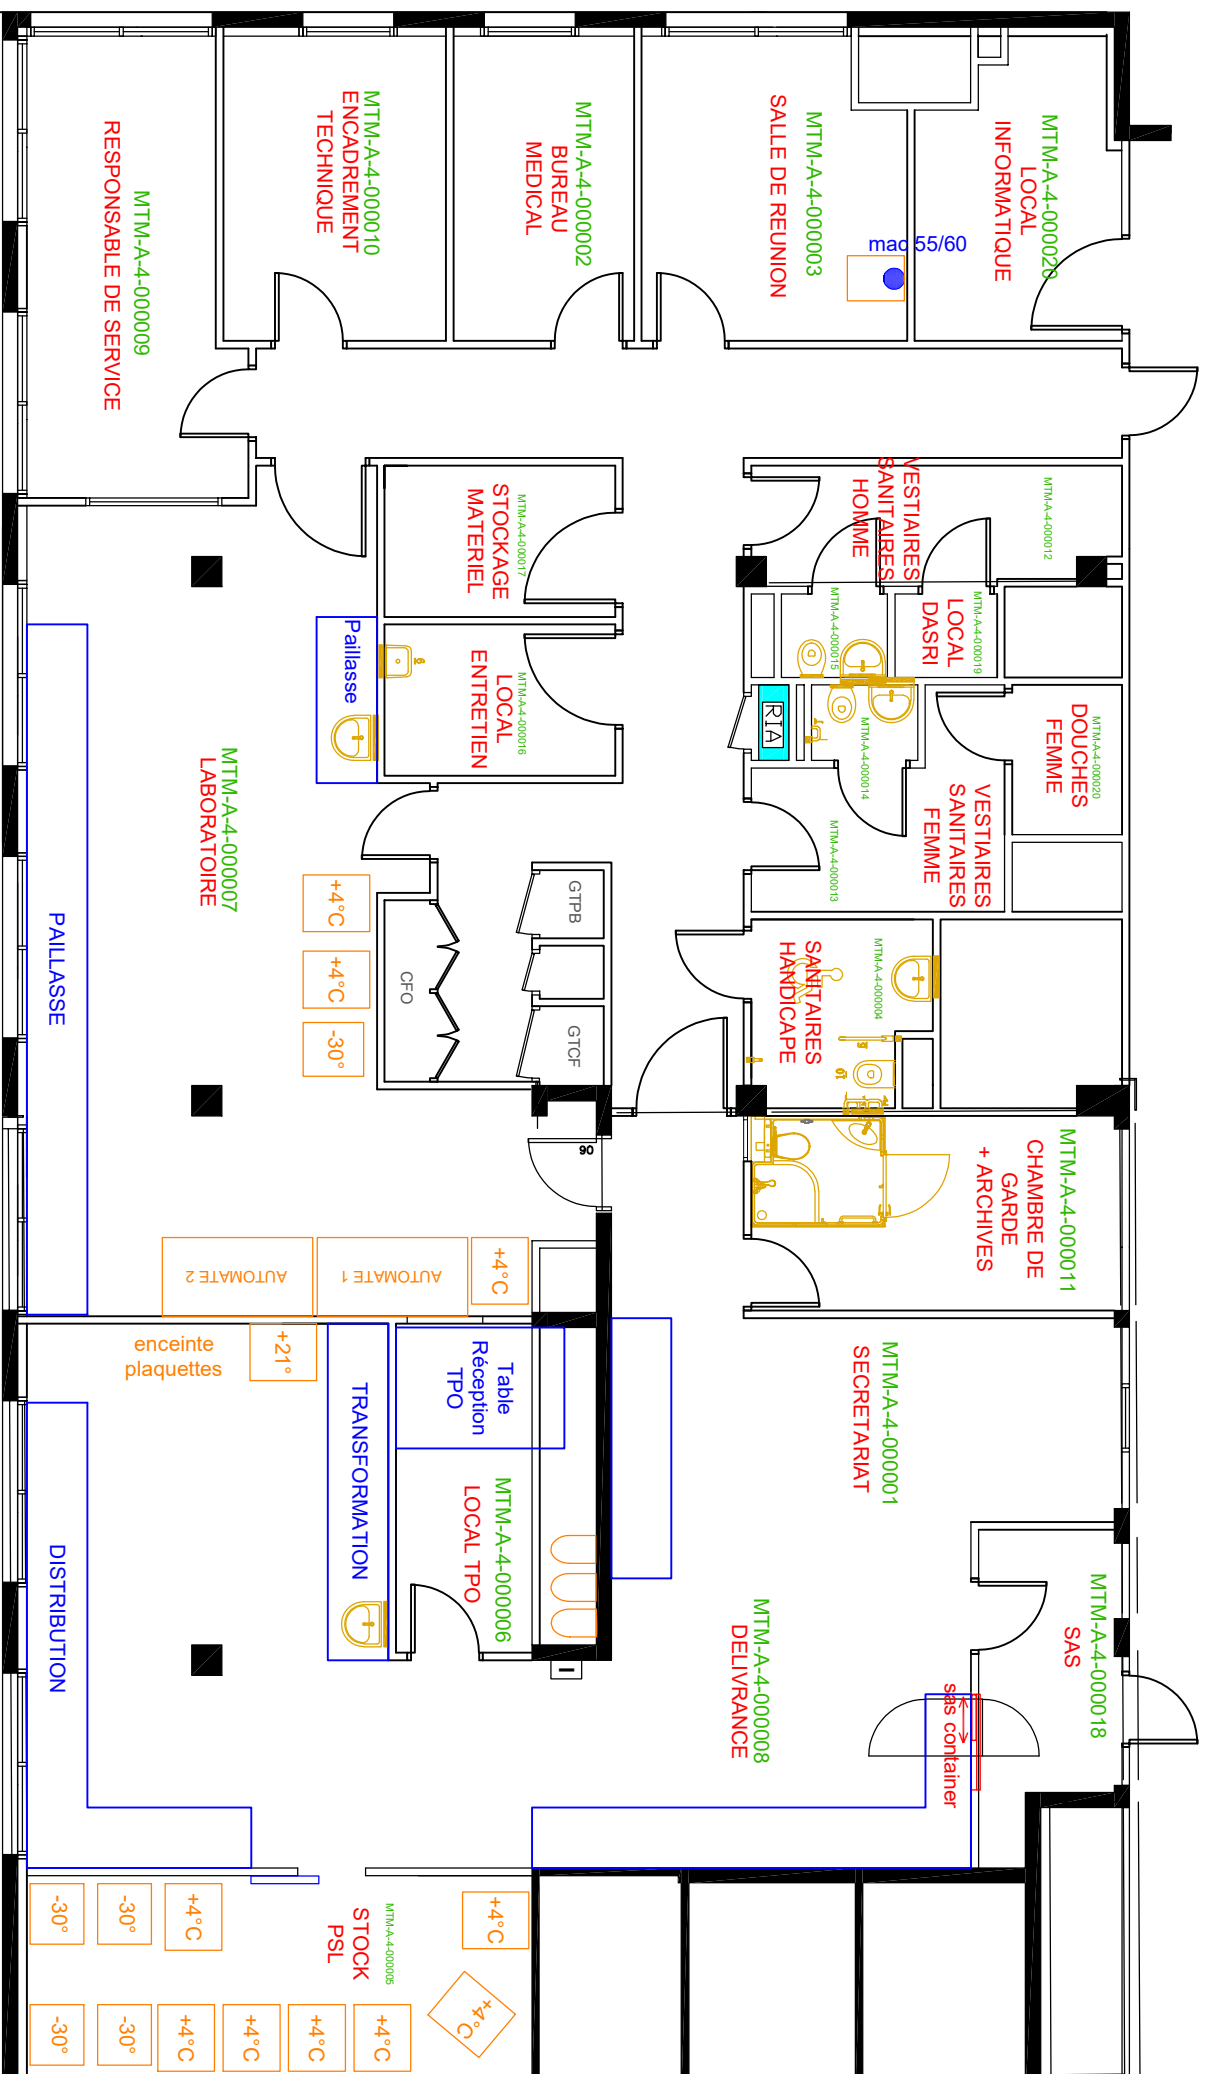

Echelle : 1/100	 ETABLISSEMENT FRANCAIS DU SANG	Niveau : R+4	Mobilier	09	04
				08	03
				07	02
				06	01
				05	00
Format : A3	Site de : Metz Mercy - 1 allée du Château, F57530	05	00		
le : 12/06/2025					

LOT 2 MULHOUSE :
Dimension : 70*75
Prise électrique OK
Arrivée eau d'eau OK

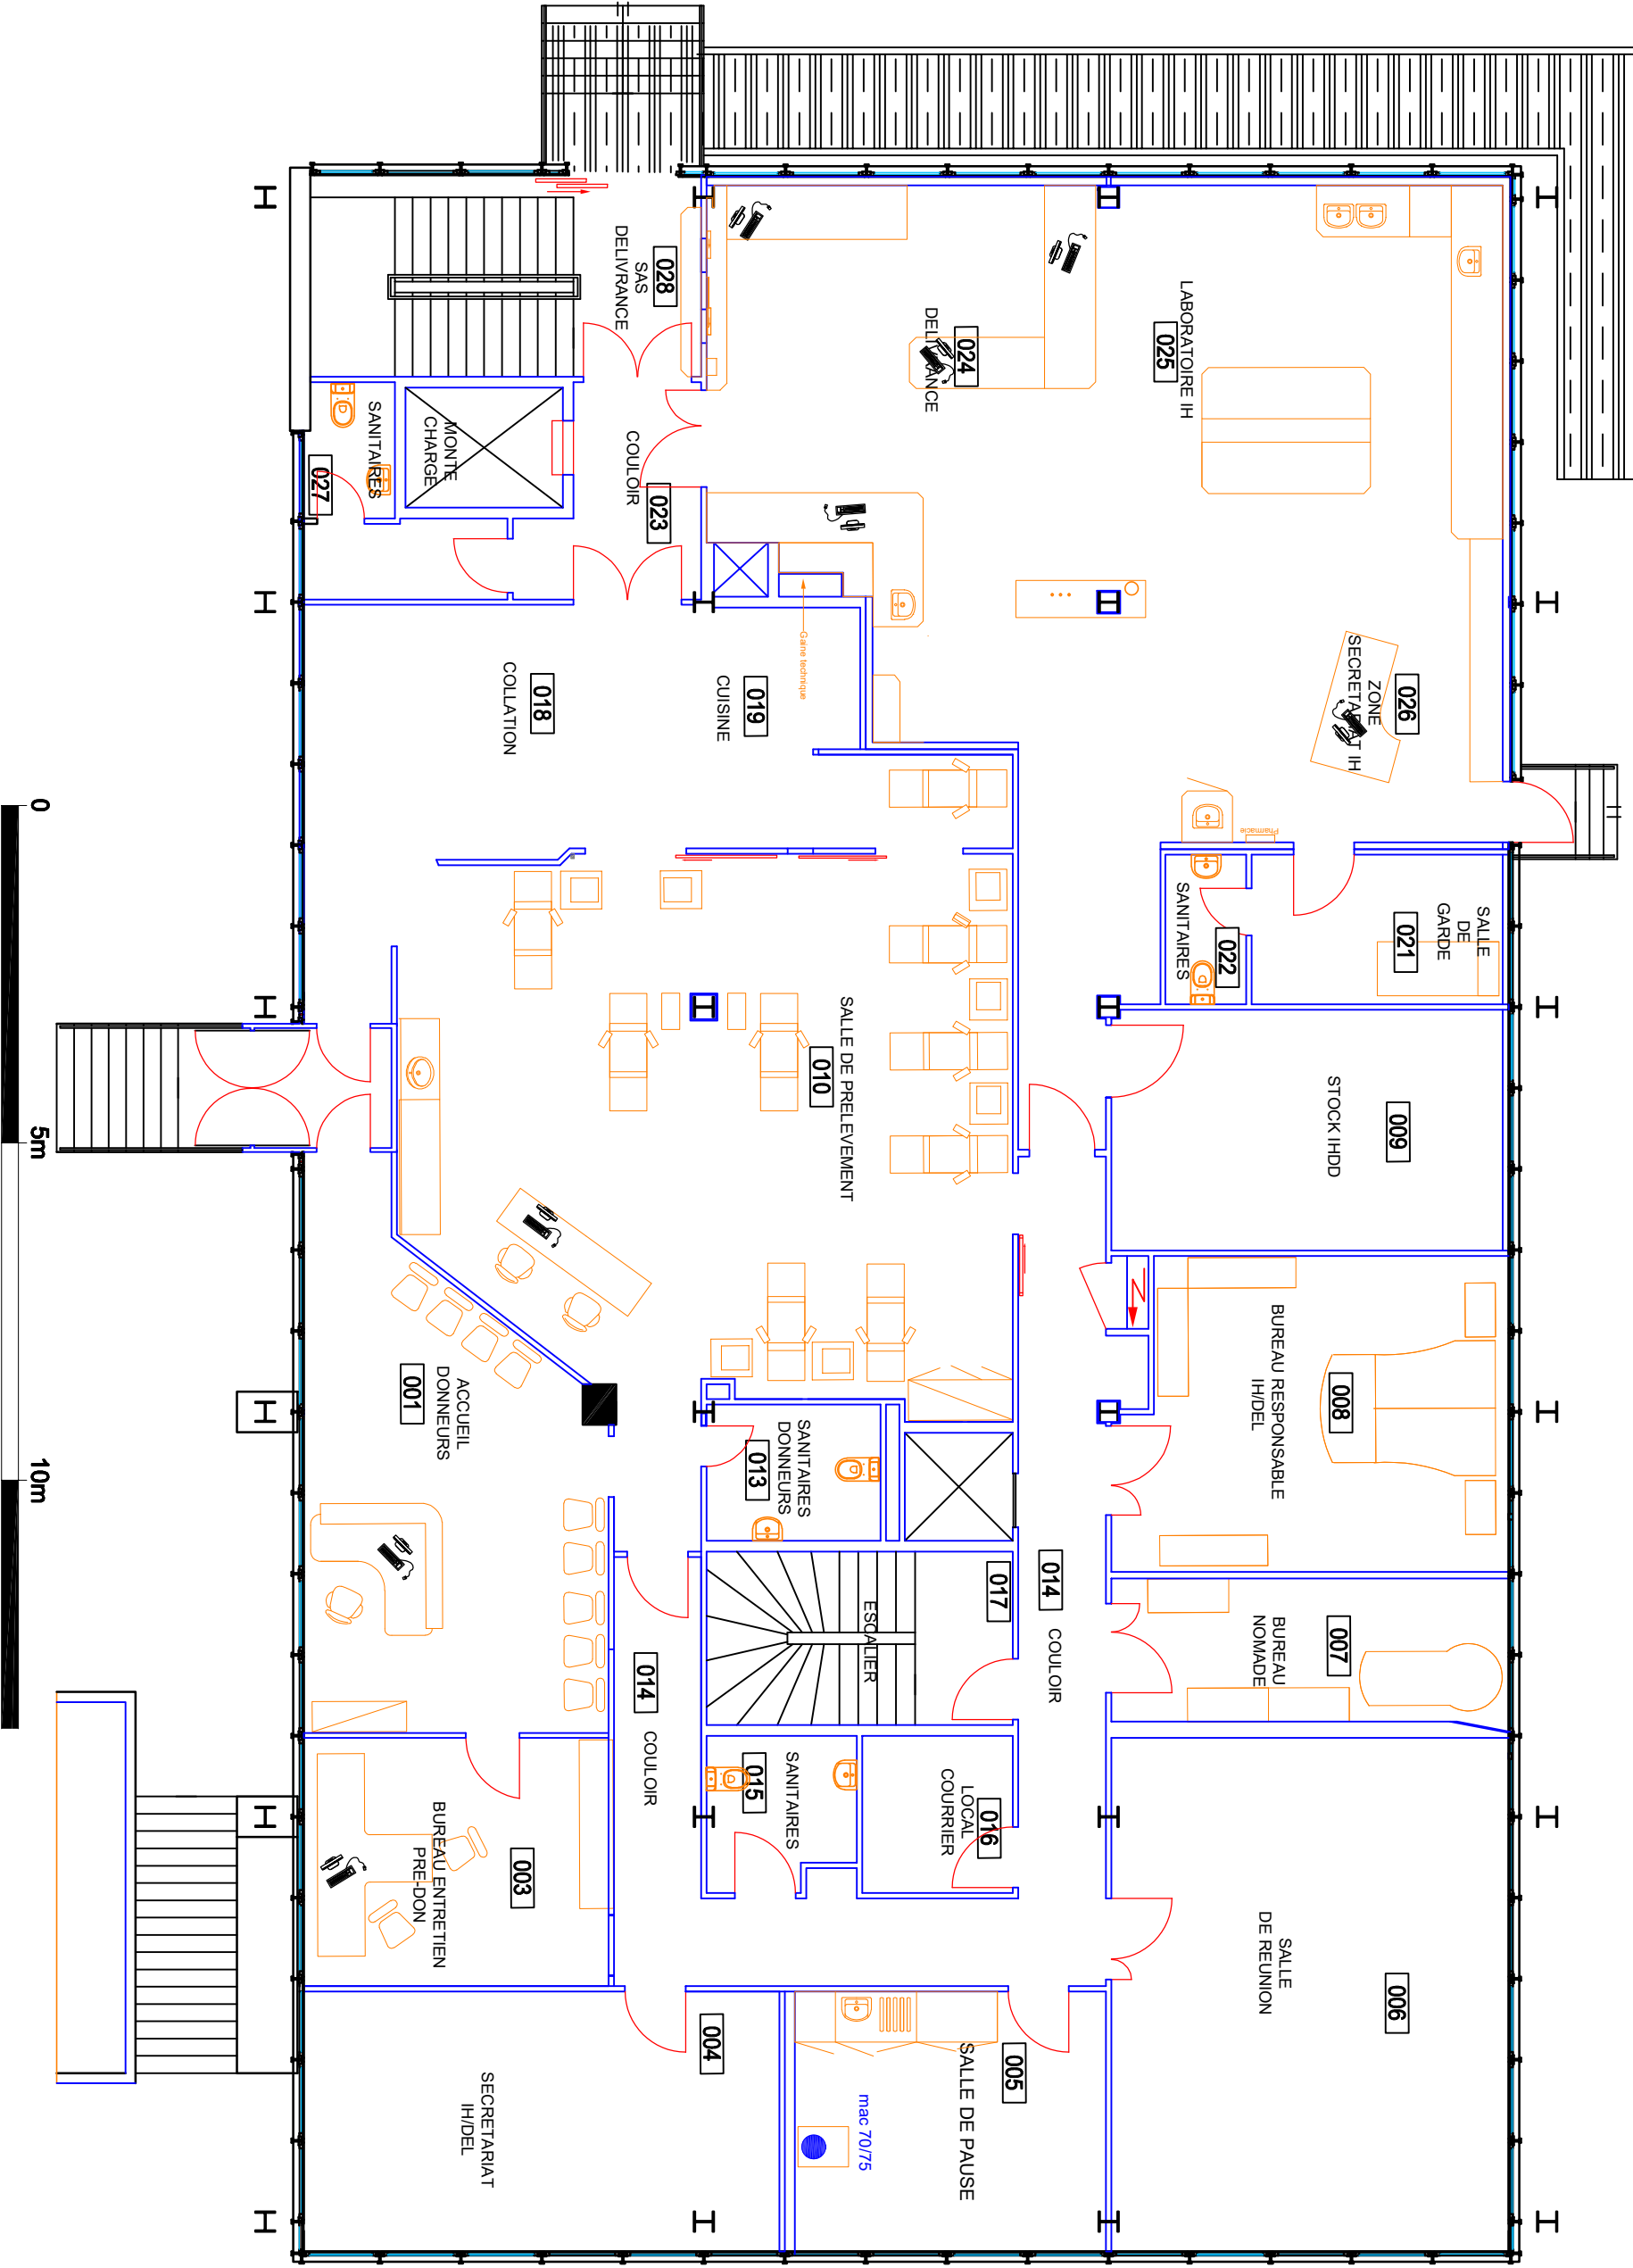


Echelle : 1/100

Format: A3		ETABLISSEMENT FRANCAIS DU SANG - GRAND EST		09	04
Echelle: 1/100		Etage : REZ-DE-CHAUSSEE		08	03
		MOBILIER		07	02
				06	01
le: 21/11/2024		Site de : MULHOUSE		05	01
				INDICE	

LOT 3 REIMS :

Dimension : 73*53
Prise électrique OK
Arrivée eau d'eau OK

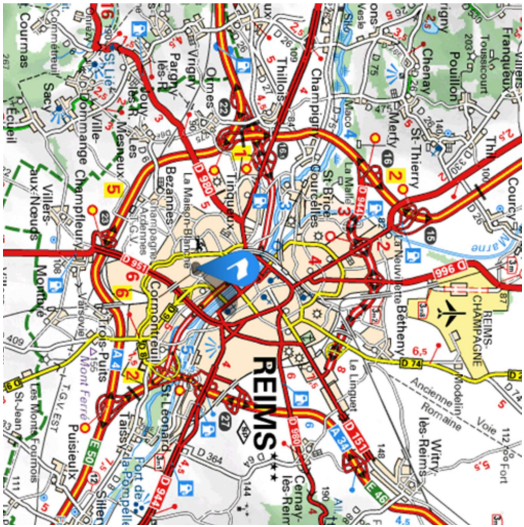


09	04
08	03
07	02
06	01
05	00


Echelle : 1/200		EFS GEST		ETABLISSEMENT FRANCAIS DU SANG	
Format : A3		Niveau : R+1		Site de : Reims - 45 rue Cognacq Jay, F51100	
le : 09/02/2024					

Echelle: 1/200


LOT 1_ METZ SABLON 2ème étage
Dimension 65*41
Prise électrique OK
Arrivée d'eau OK

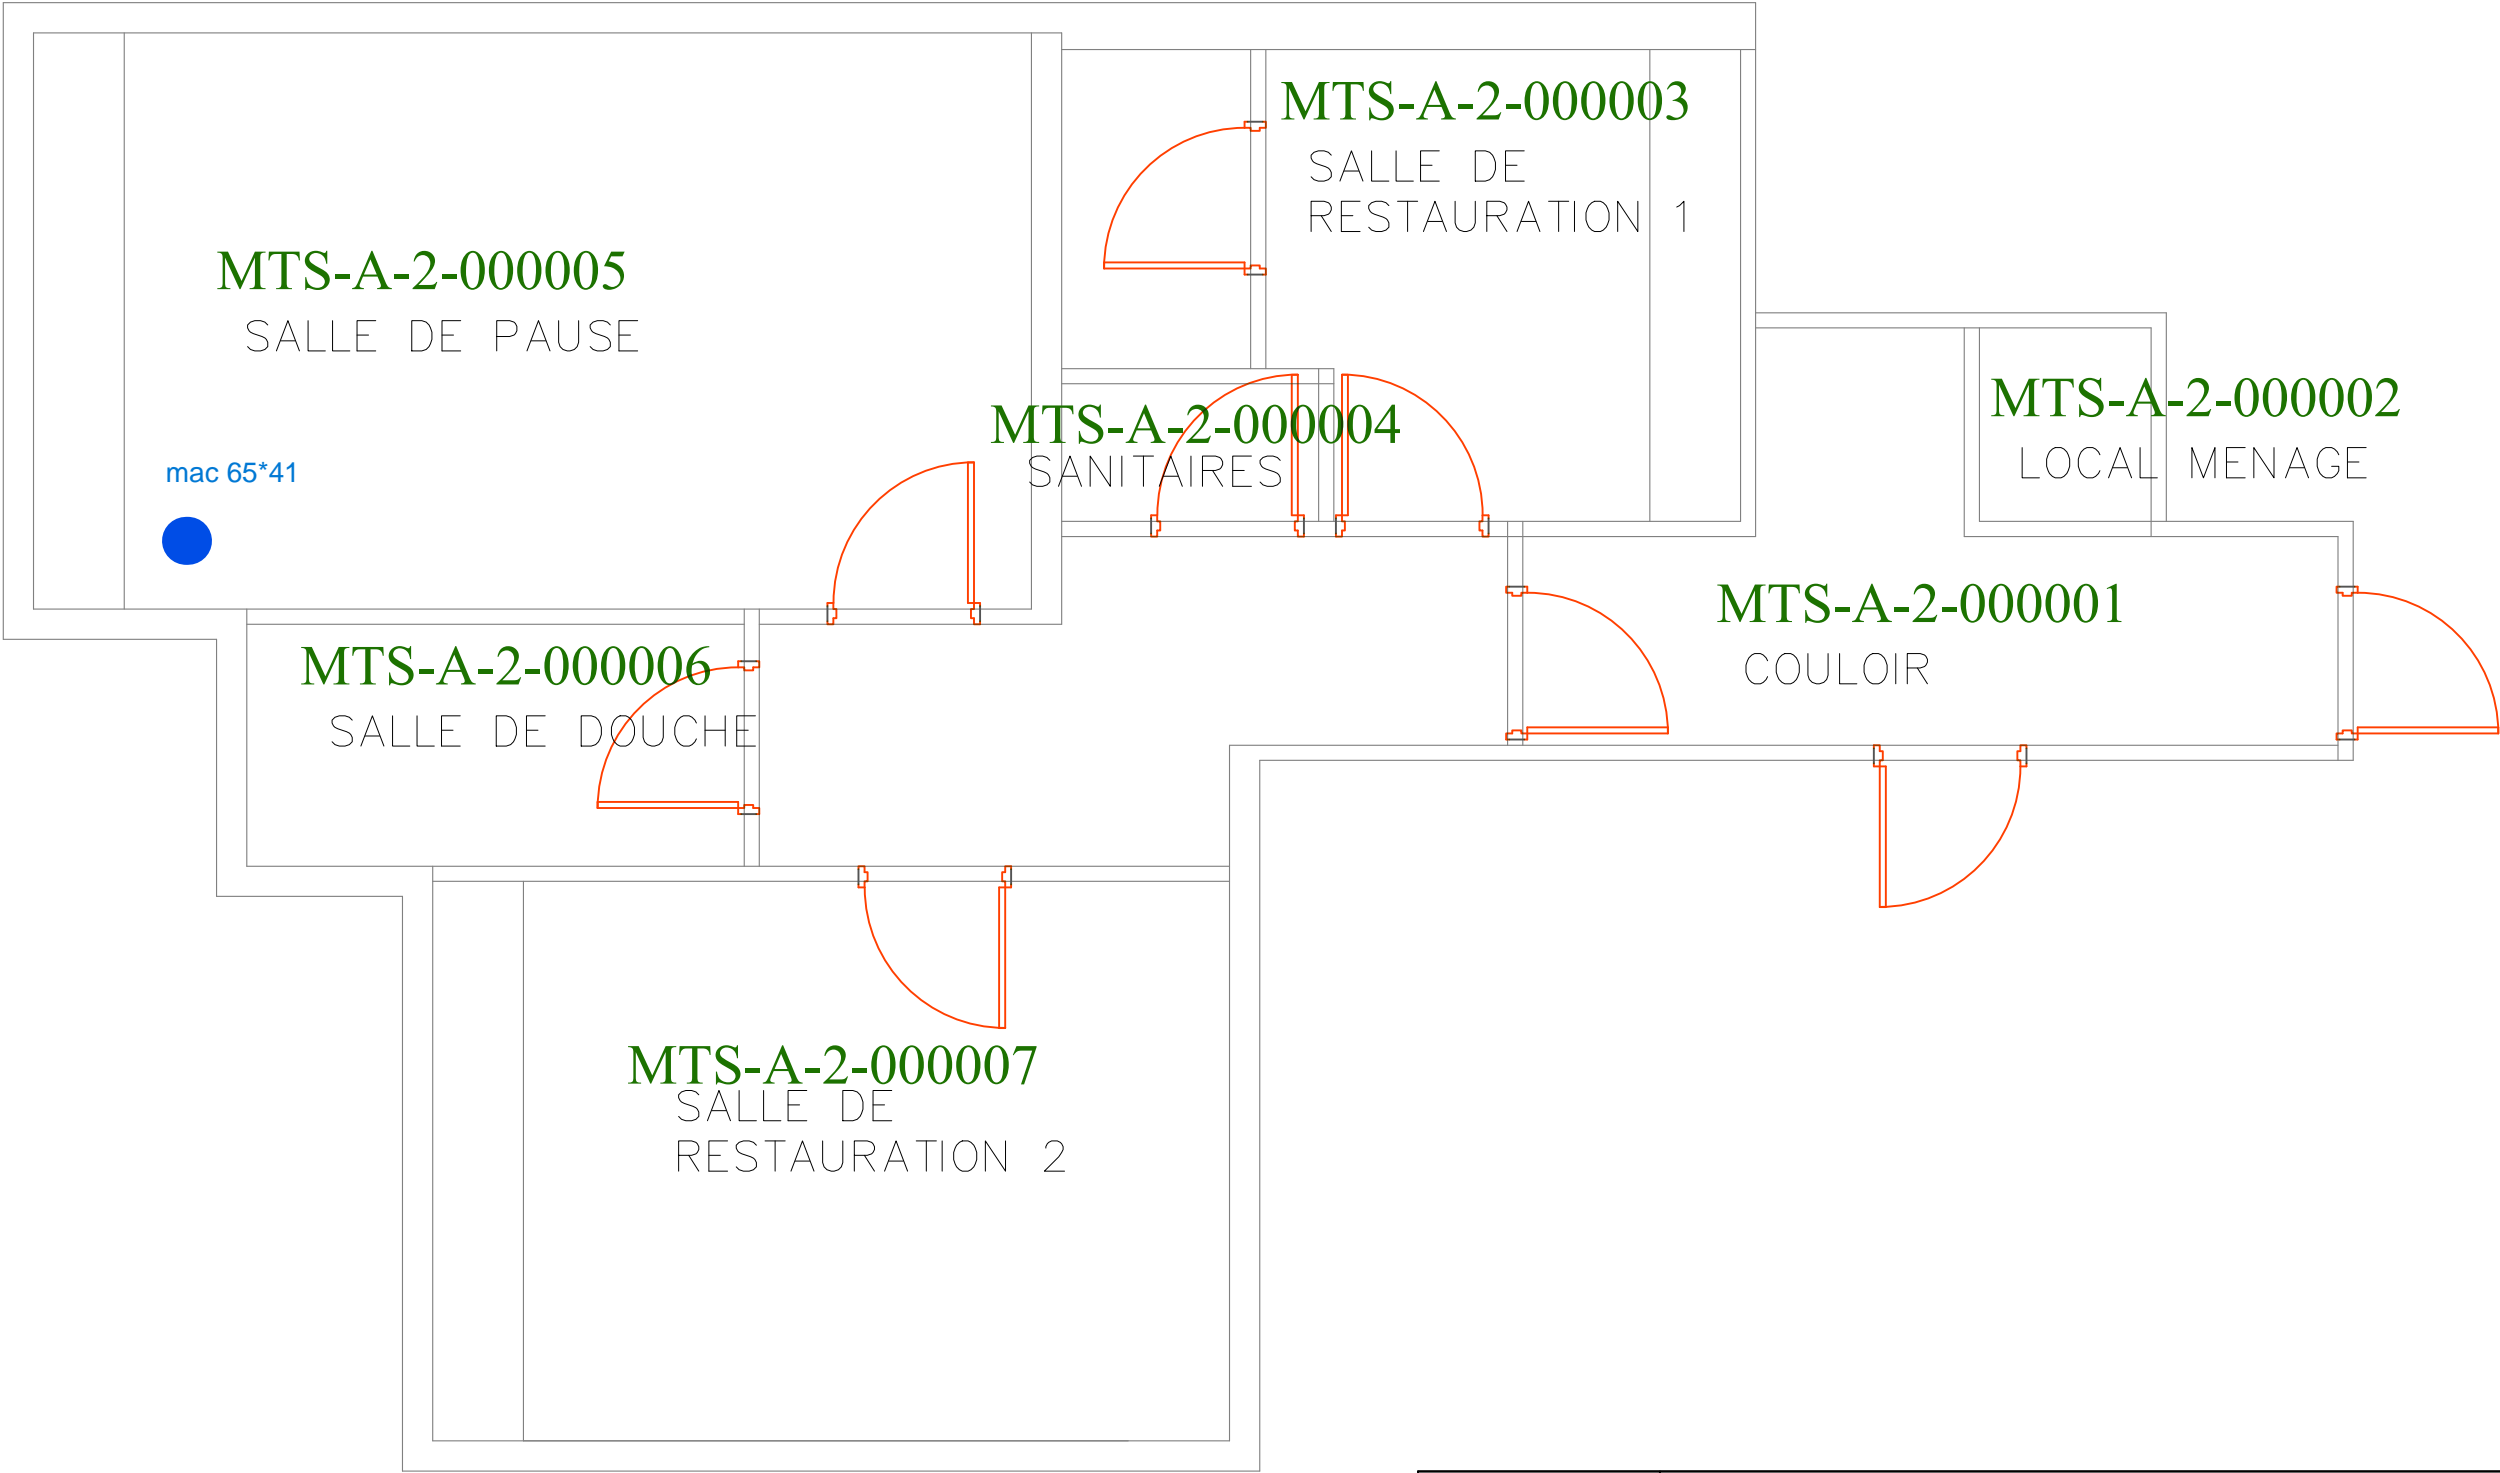

Echelle: 1/50

Echelle : 1/50	<div> EFS EFS GEST</div> <div>ETABLISSEMENT FRANCAIS DU SANG</div> <div>Niveau : R+1</div>	Mobilier	09	04
			08	03
			07	02
			06	01
			05	<div></div>
Format : A3	Site de : Metz Sablon - 6 rue Dames de Metz, F57036			
le : 26/08/2025				

PLAN MOBILIER

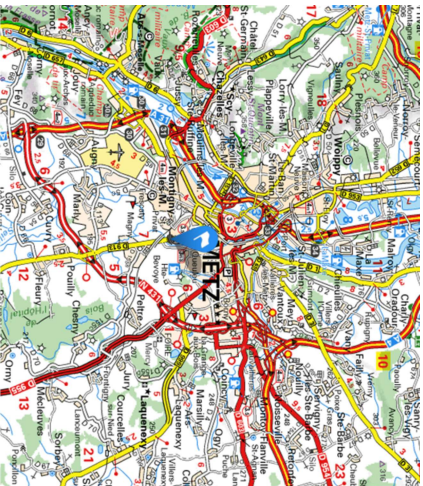


LOT 1 METZ SABLON_RDC:

Dimension : 60*75

Prise électrique OK

Arrivée eau d'eau OK

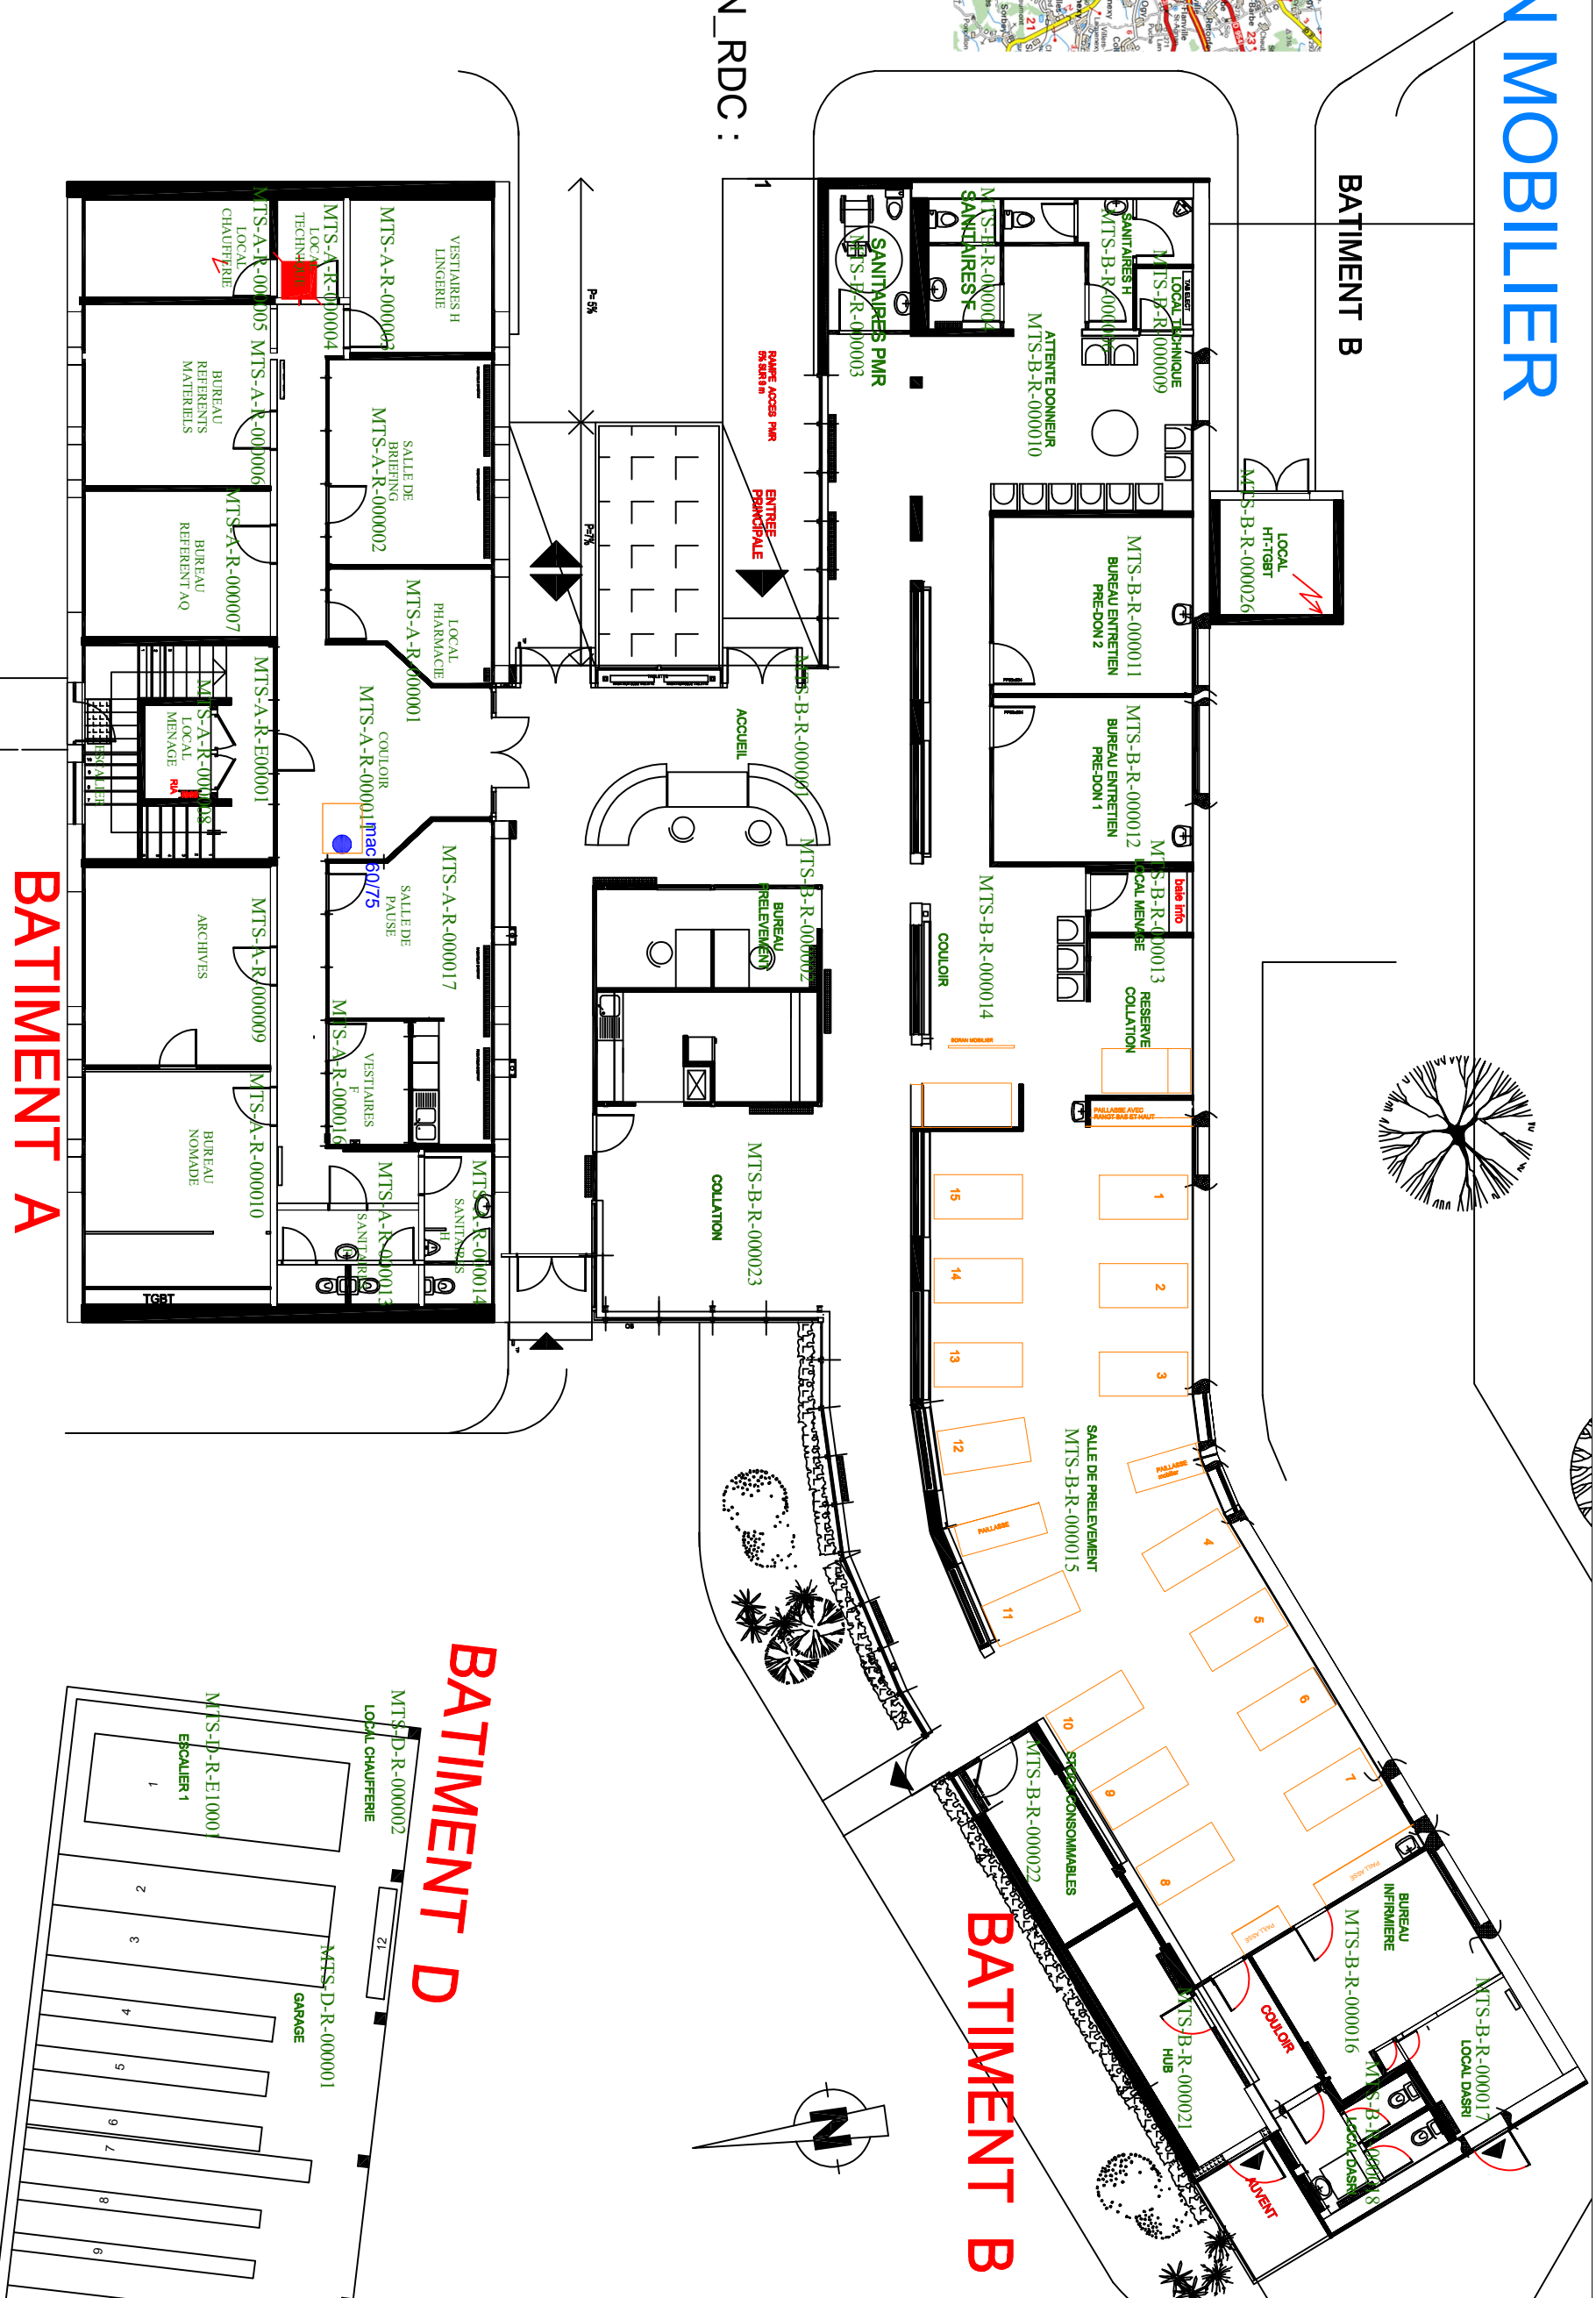

Echelle: 1/150


09	04
08	03
07	02
06	01
05	00

LOT 2 ALSACE_ 1er ETAGE :

Dimension : 60*60
Prise électrique OK
Arrivée eau d'eau OK




Echelle : 1/200


Format: A3 Echelle: 1/200	ETABLISSEMENT FRANCAIS DU SANG ETAGE : 1	MOBILIER	09 04	
			08 03	
			07 02	
			06 01	
			05 00	
	 STRASBOURG			
le: 22/11/2024		INDICE		

LOT 2 ALSACE_ 2ème ETAGE :

Dimension : 60*70
Prise électrique OK
Arrivée eau d'eau OK

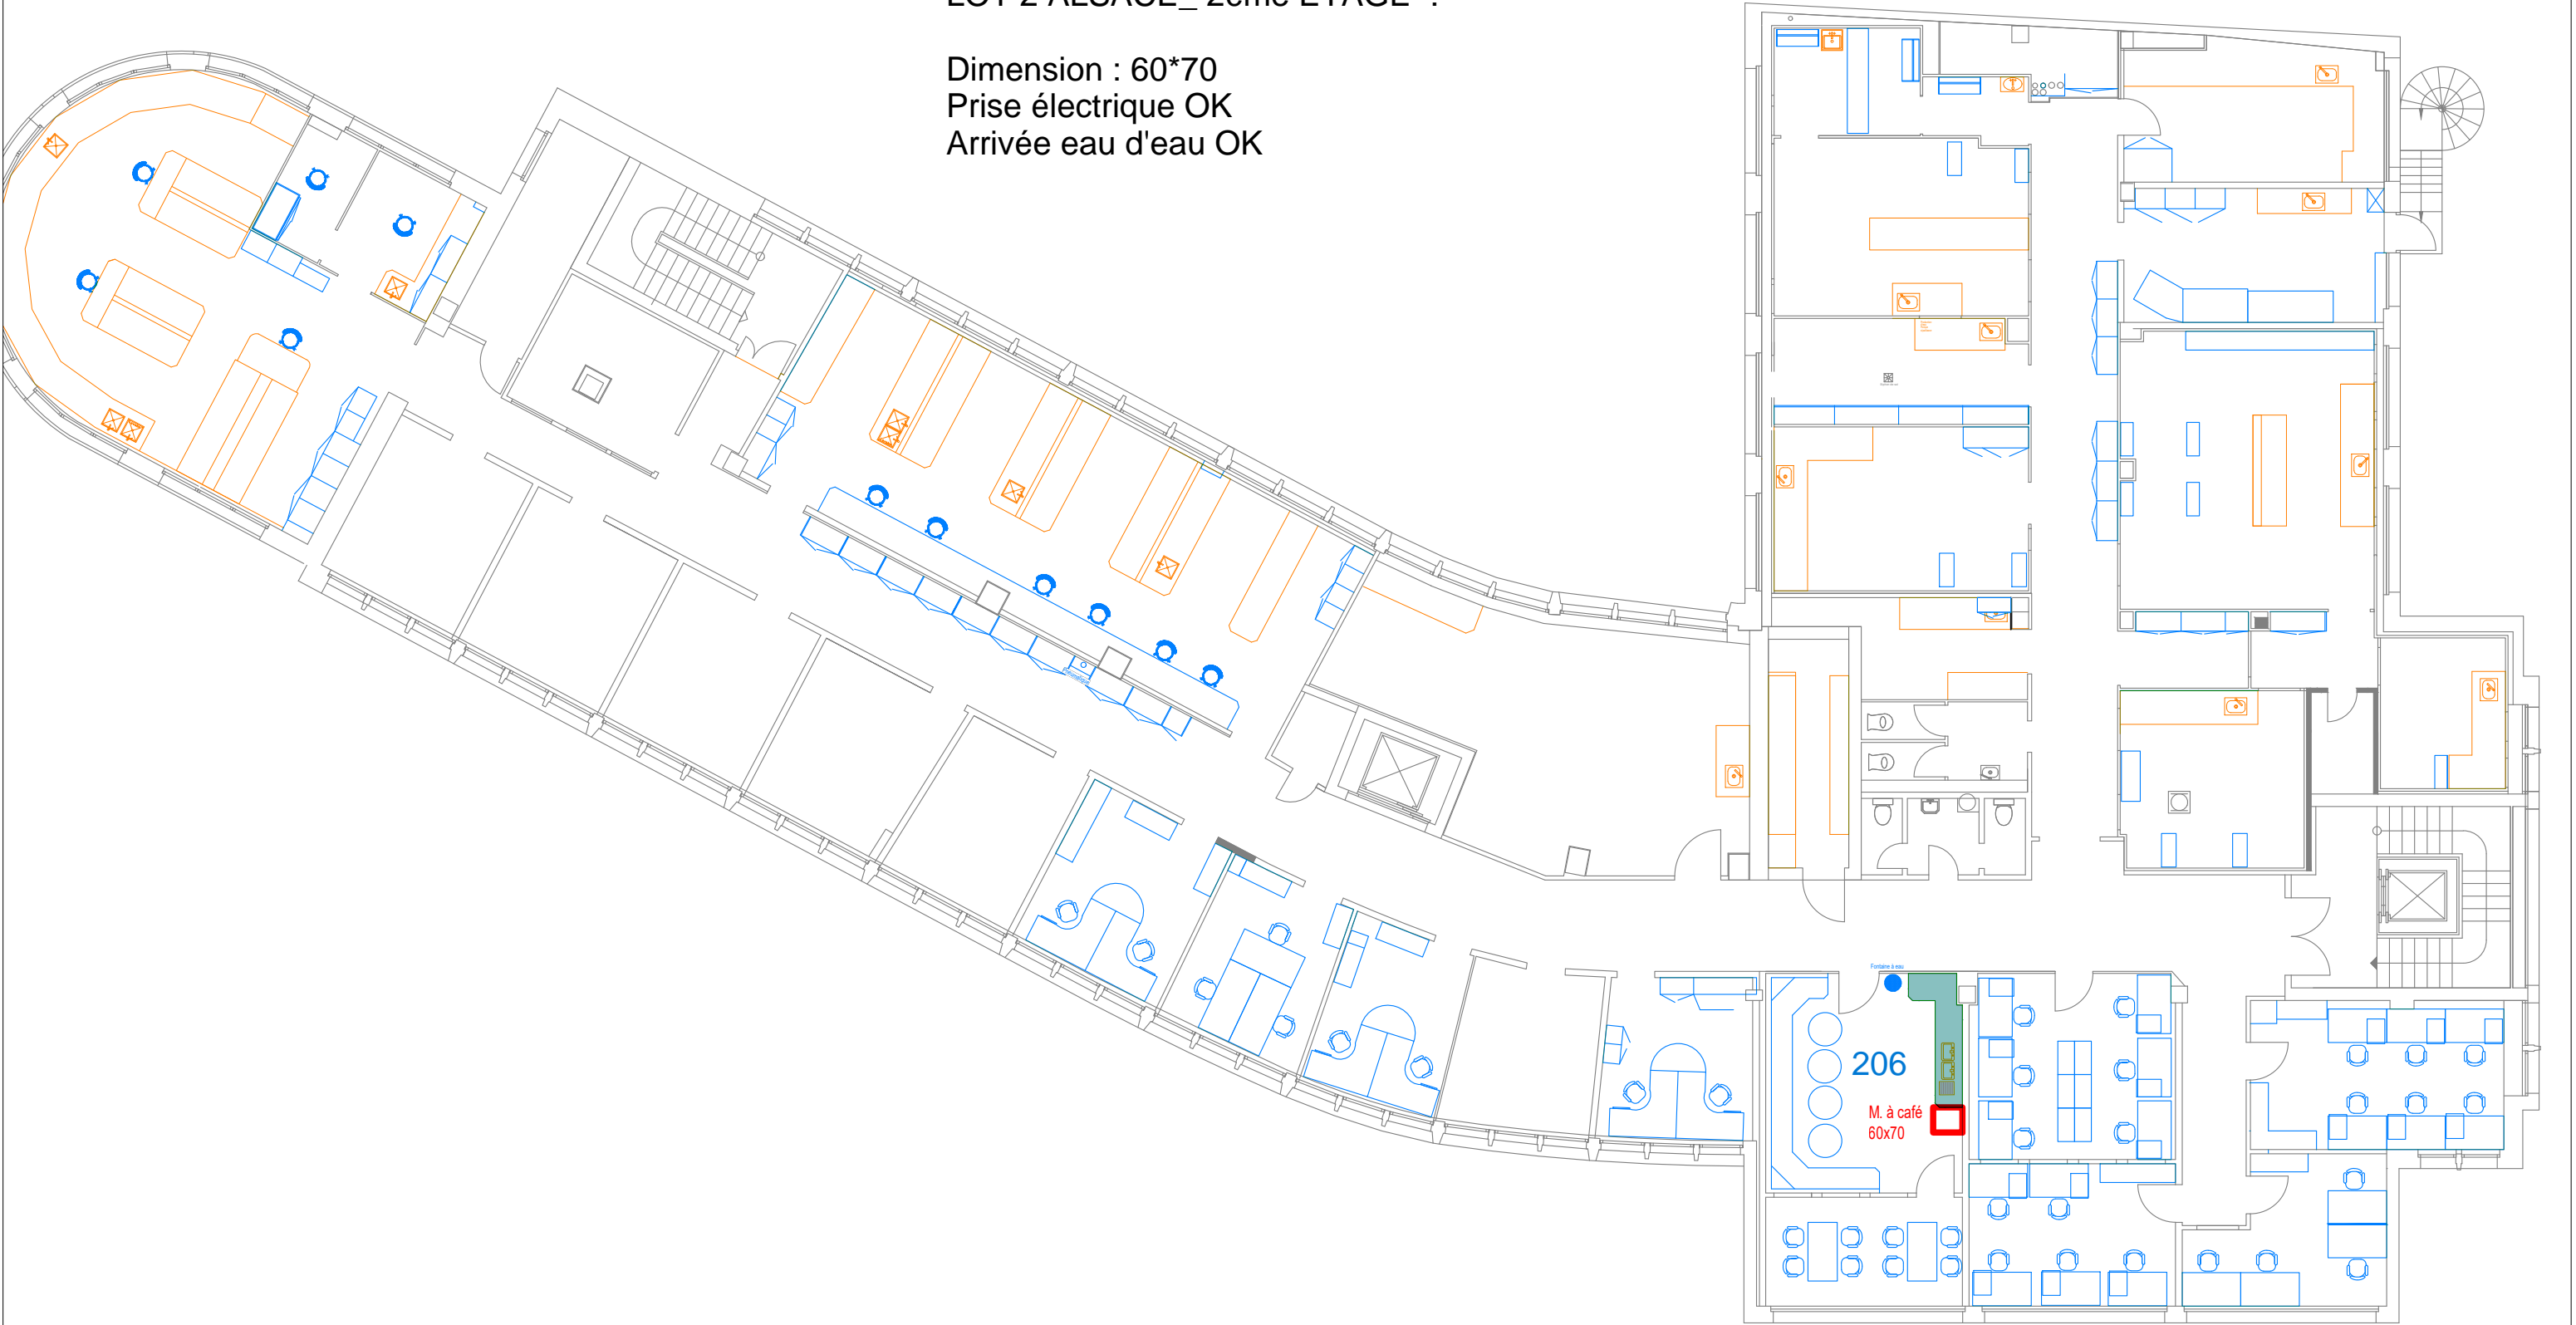


Echelle : 1/150


Format: A3 Echelle: 1/150	ETABLISSEMENT FRANCAIS DU SANG		09	04
	ETAGE : 2 <div>MOBILIER</div>		08	03
			07	02
			06	01
	<div> STRASBOURG</div>		05	00
le: 21/02/2025			INDICE	


LOT 2 ALSACE_ 3ème étage :

Dimension : 60*60
Prise électrique OK
Arrivée eau d'eau OK

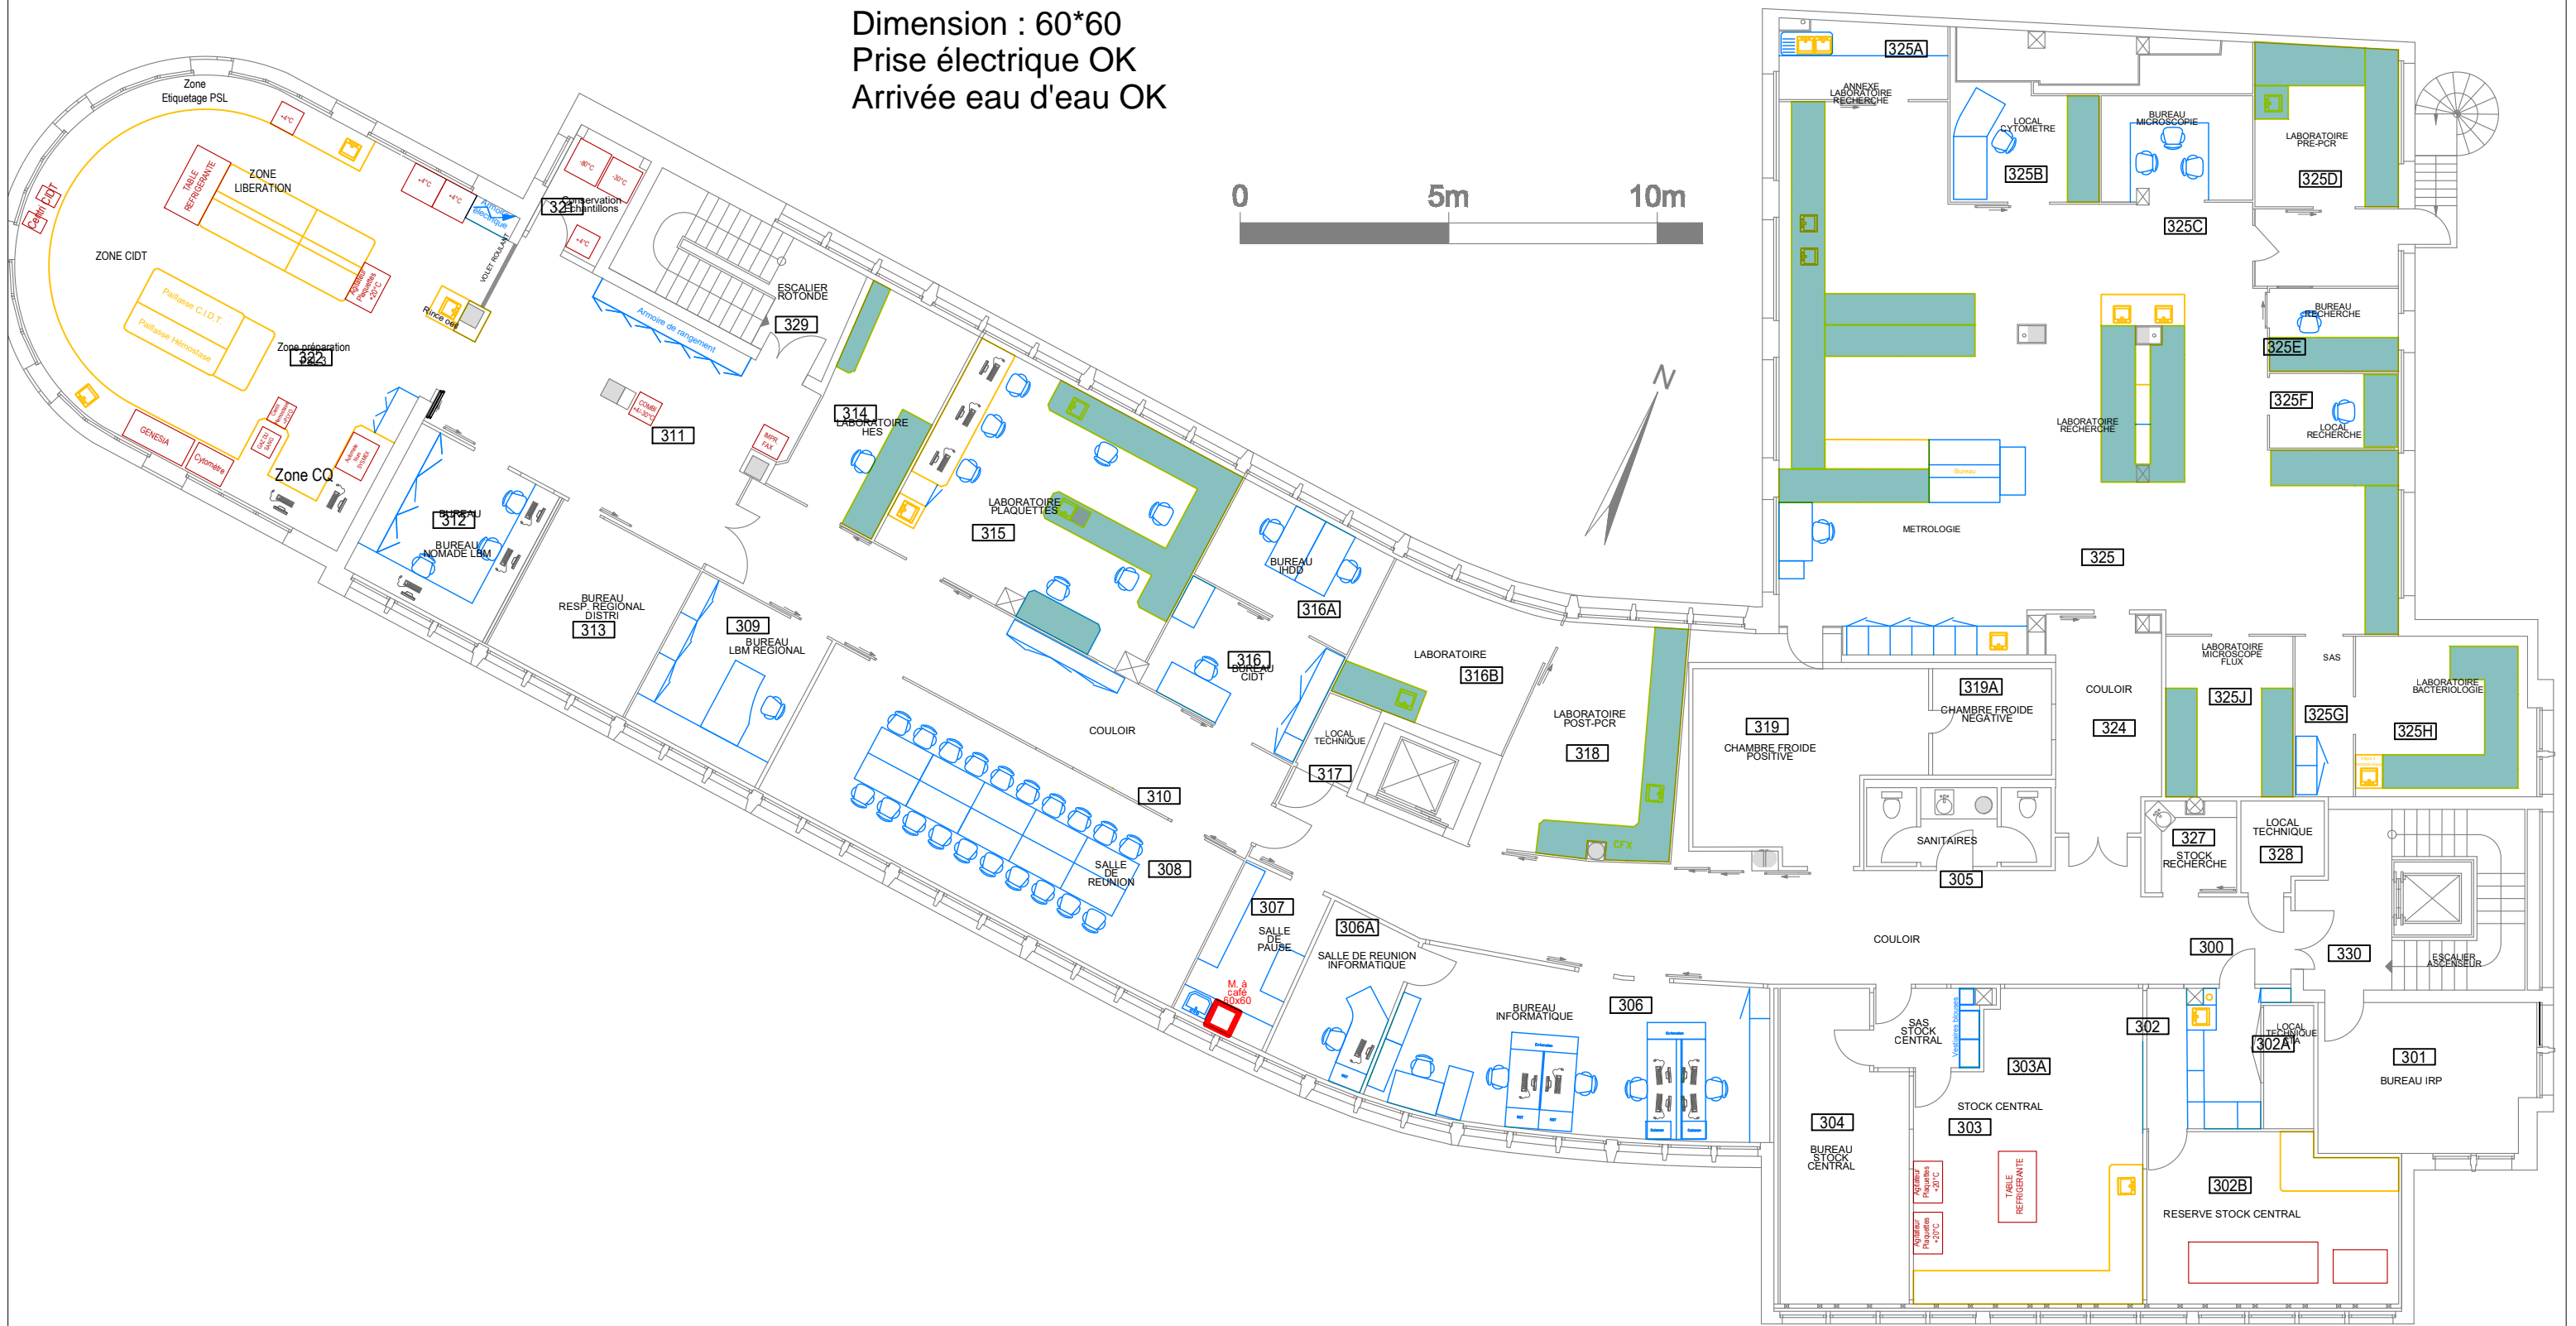


Echelle : 1/150

Format: A3 Echelle: 1/150	ETABLISSEMENT FRANCAIS DU SANG ETAGE : 3	MOBILIER	09	04
			08	03
	 STRASBOURG		07	02
			06	01
le: 16/06/2025			05	00
			INDICE	

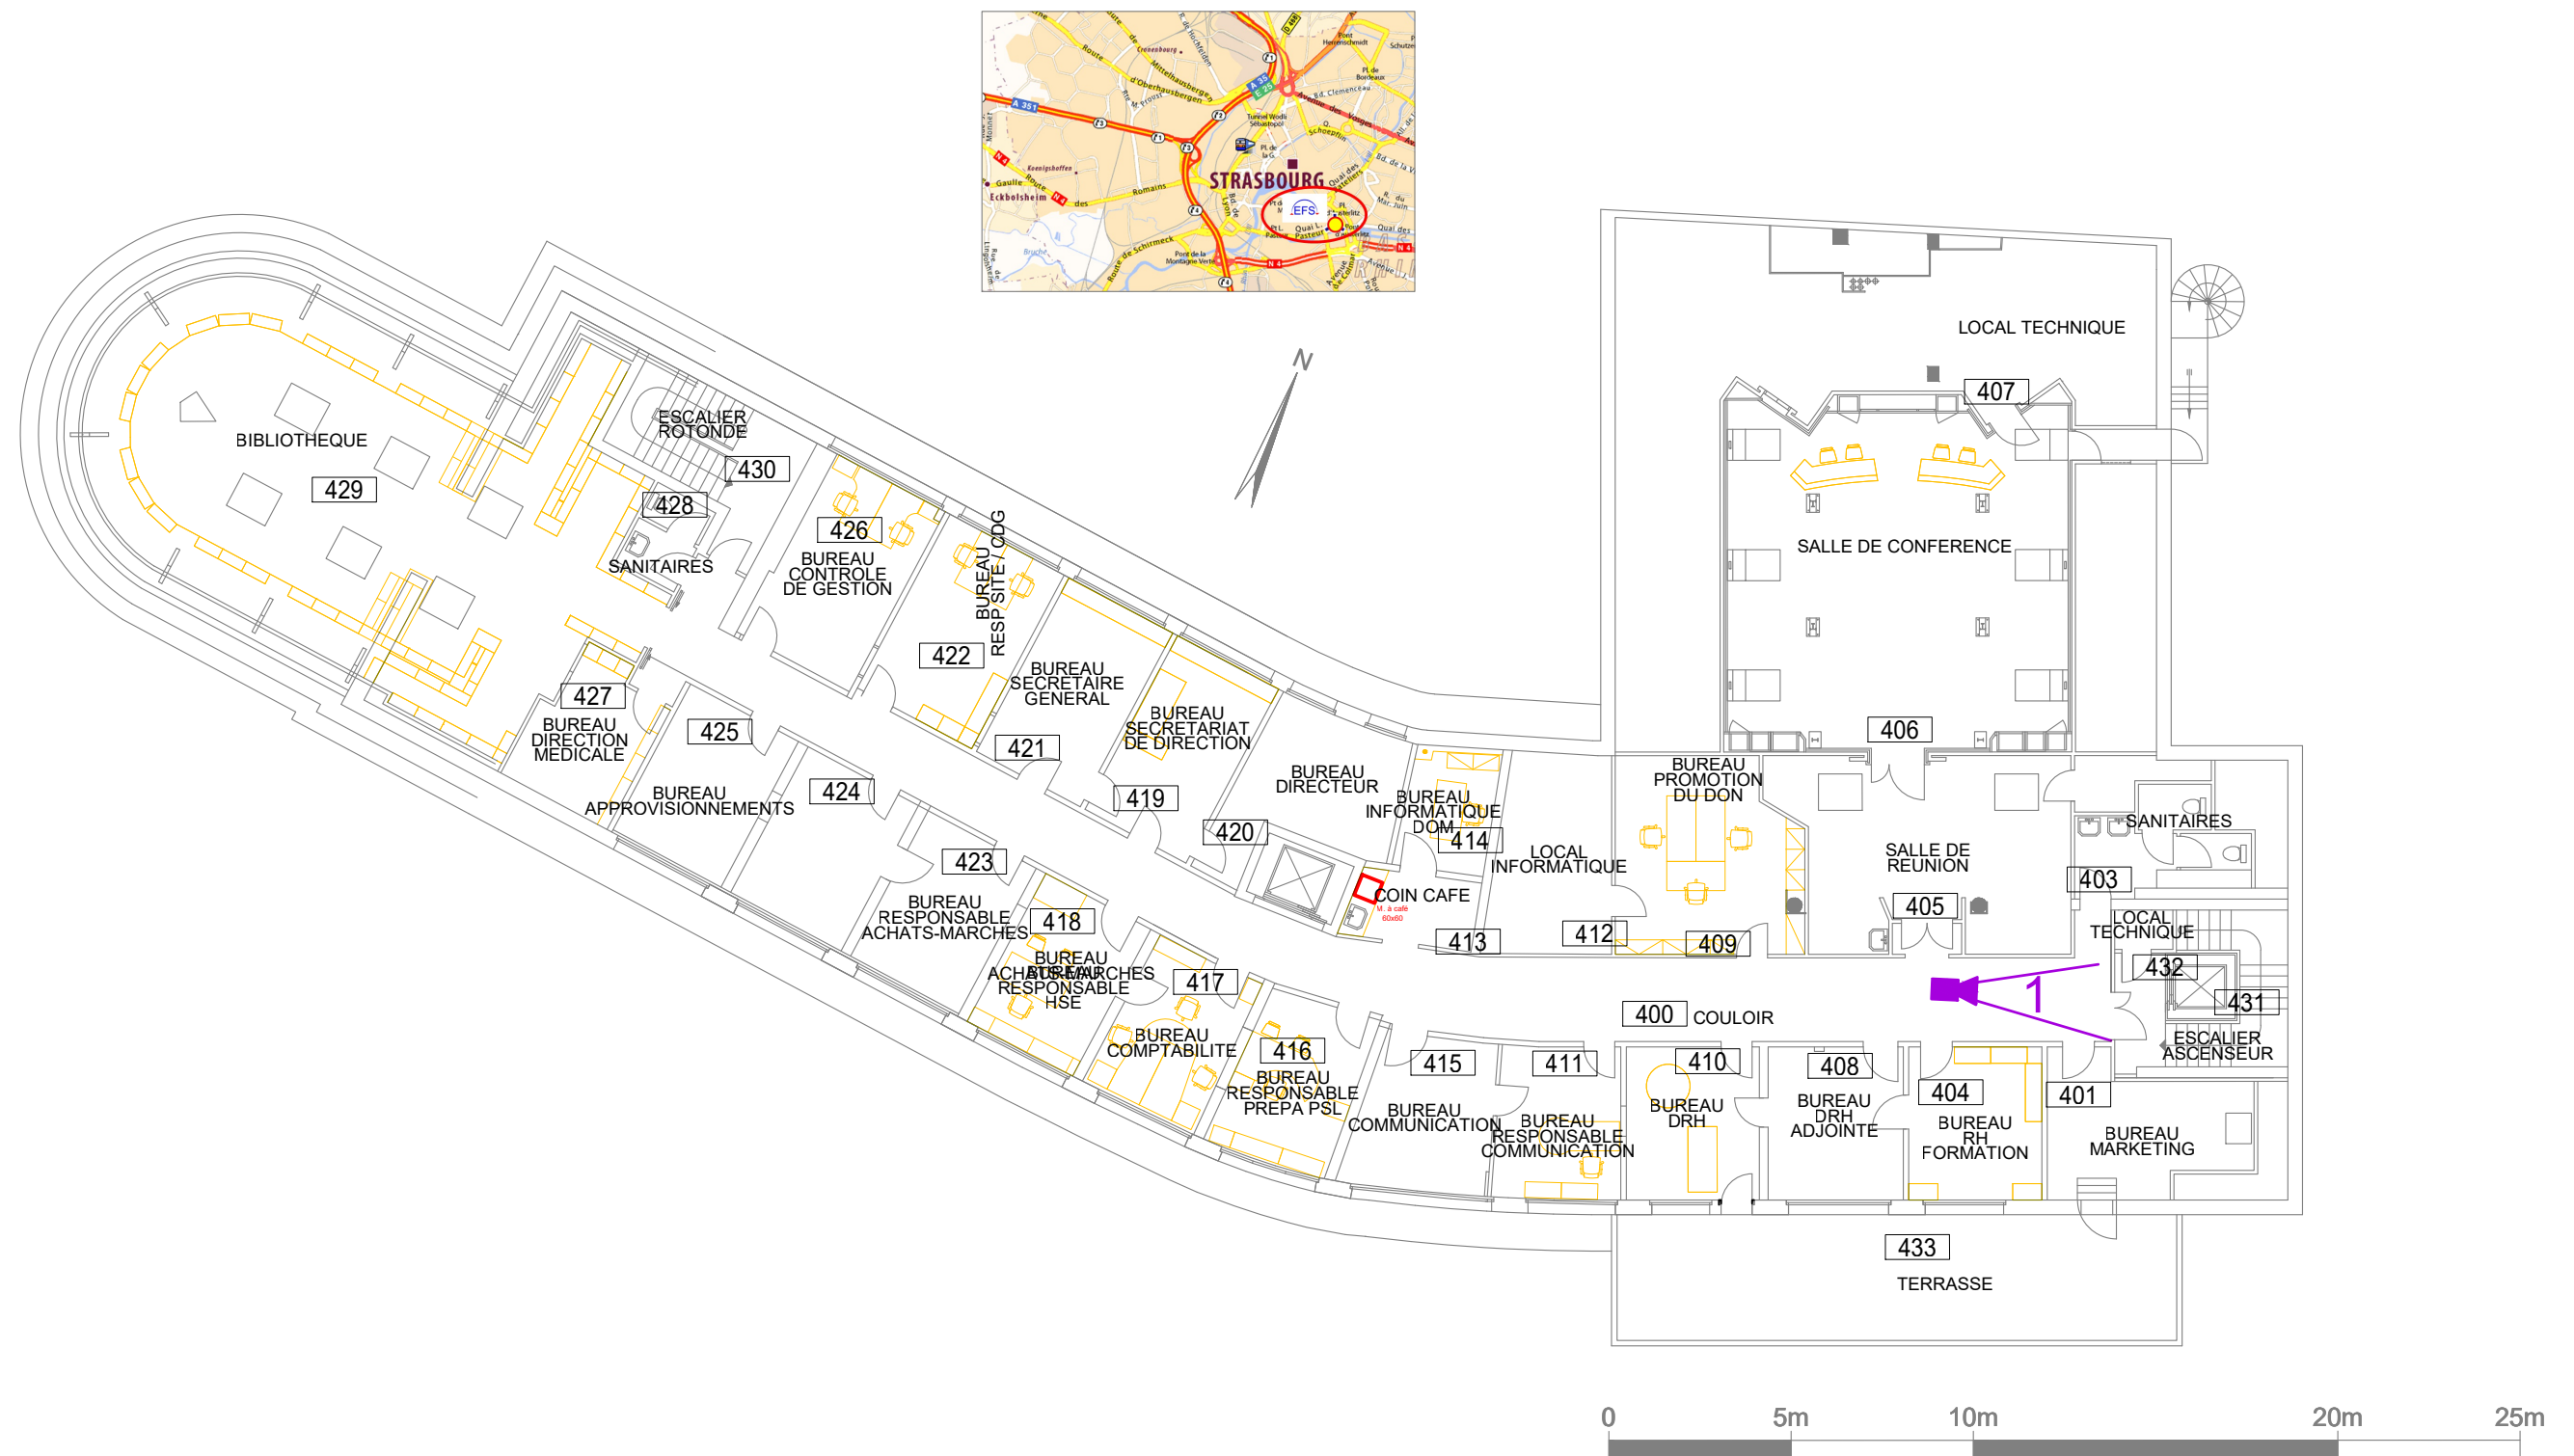


Echelle : 1/200

Format: A3	ETABLISSEMENT FRANCAIS DU SANG	09	04
		08	03
Echelle: 1/200	ETAGE : 4	MOBILIER	
		07	02
	 STRASBOURG	06	01
		05	00
le: 19/01/2023		INDICE	





LOT 2 ALSACE_ RDC :
Dimension : 60*70 et 40*50
Prise électrique OK
Arrivée eau d'eau OK

Echelle : 1/200

Format: A3 Echelle: 1/200	ETABLISSEMENT FRANCAIS DU SANG ETAGE : REZ-DE-CHAUSSEE  STRASBOURG	09 04	
		08 03	
		07 02	
		06 01	
		05 00	
le: 05/11/2024		INDICE	

Dimension : 60*60
Prise électrique OK
Arrivée eau d'eau OK

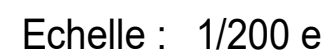


Format: A3 Echelle: 1/200	ETABLISSEMENT FRANCAIS DU SANG Etage : SOUS-SOL MOBILIER	09	04
		08	03
		07	02
		06	01
		05	00
	 EFS GRAND EST	Site de : STRASBOURG	
le: 17/10/2024			INDICE

LOT 5 TROYES:


Dimension : 80*80

Prise électrique OK

Arrivée eau d'eau OK

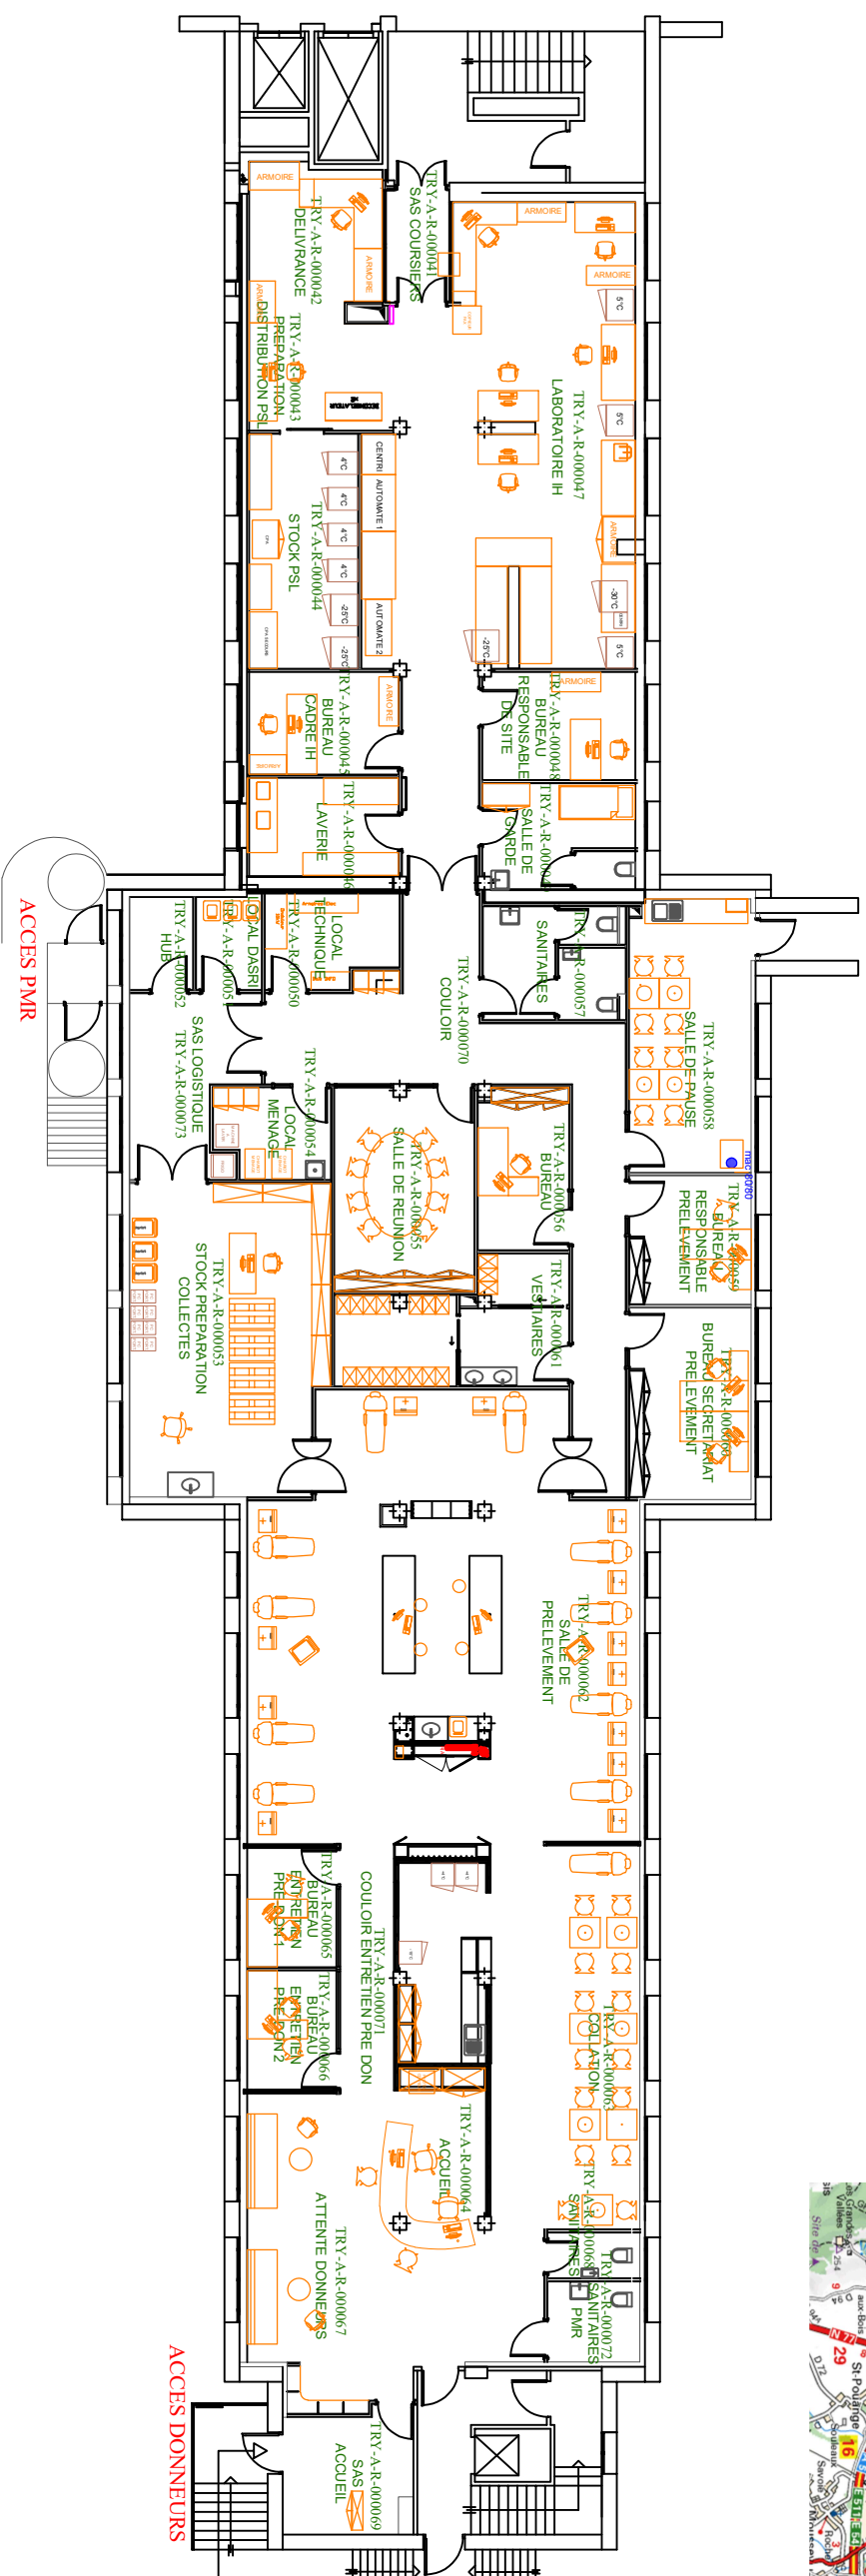

Echelle: 1/200

Echelle : 1/200	 ETABLISSEMENT FRANCAIS DU SANG Niveau : RDC Mobilier					
Format : A3	Site de : Troyes - 101 avenue Anatole France, F10003					
le : 04/11/2024	09	04				
	08	03				
	07	02				
	06	01				
	05	00				