
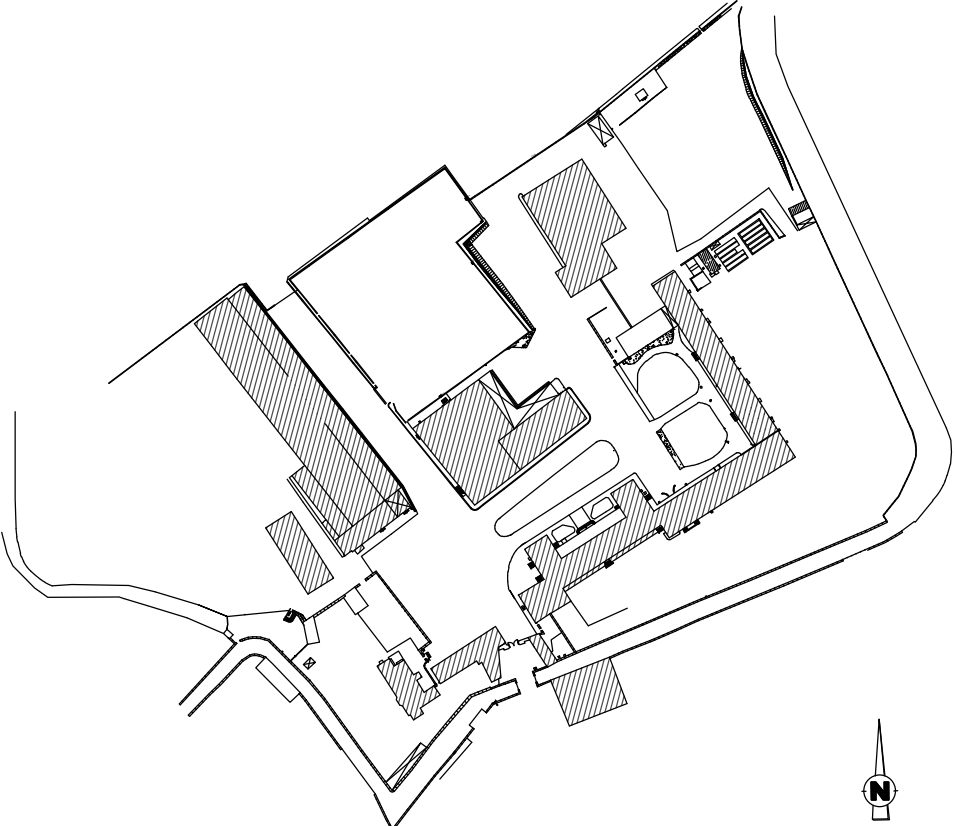



MENUISERIE CINTRÉE  
Double vantail ouvrant sur l'extérieur

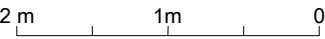

REHABILITATION DE LA CASERNE  
EN PÔLE INNOVATION  
Salines Royales de Dieuze

INTITULE DU PLAN : MENUISERIE EXTERIEUR : arcade			
DATE 1er DIFFUSION : 31/07/2024	PHASE :  PRO-DCE	DESSINE PAR : ATELIER OZIOL-DE MICHELI	NUMERO :  P05
ECHELLE : 1/50e (A3)		NOM DU FICHIER : dieuze_caserne_pro.dwg	

MAITRE D'OUVRAGE  <b>VILLE DE DIEUZE</b> rue de l'Hôtel de Ville 57 260 DIEUZE TEL : 03 87 86 94 22 FAX : 03 87 86 86 85	MAITRE D'OEUVRE MANDATAIRE  <b>ATELIER OZIOL-DE MICHELI</b> 29, Avenue de la Forêt Noire 67000 STRASBOURG TEL: 03 88 52 12 88 COURRIEL : contact@atelierodm.archi
ECONOMISTE  <b>ECHOES</b> 15 rue du Général de Castelnau 67000 STRASBOURG TEL : 03 88 22 07 29 COURRIEL : contact@echoes-economie.com	BET STRUCTURE  <b>CETOBA</b> 3 rue Gambetta 57 000 METZ TEL : 03 87 66 28 19 FAX : 03 87 56 19 57
BET FLUIDES / CVS  <b>SEXTANT Ingénierie</b> 2, rue Pégase 67960 ENTZHEIM TEL : 03 88 77 01 26	BET FLUIDES / ELEC  <b>CITEL</b> 5 b rue des Intendants Joba 57 050 METZ TEL : 03 87 32 06 25