

MAISON D'EDUCATION DE LA LEGION D'HONNEUR DES LOGES

Route des Loges
78100 Saint-Germain-en-Laye

100 – CAHIER DE PLANS

Lot 05 Chauffage, Ventilation et Plomberie sanitaires

Phase : DCE – Septembre 2025

Dossier de Consultation des Entreprises

Rénovation du Dortoir Nicole

MAITRE D'OUVRAGE :



1, rue de Solférino
75700 Paris 07 SP


MAITRISE D'ŒUVRE :





71, rue du Faubourg Saint-Antoine
75011 Paris
☎ : 01 88 40 56 41
✉ agence@artemis-architectes.com




20 bis, avenue du Général Leclerc
77330 Ozoir la Ferrière
☎ : 09 80 67 76 10 - ✉ contact@pantec.fr

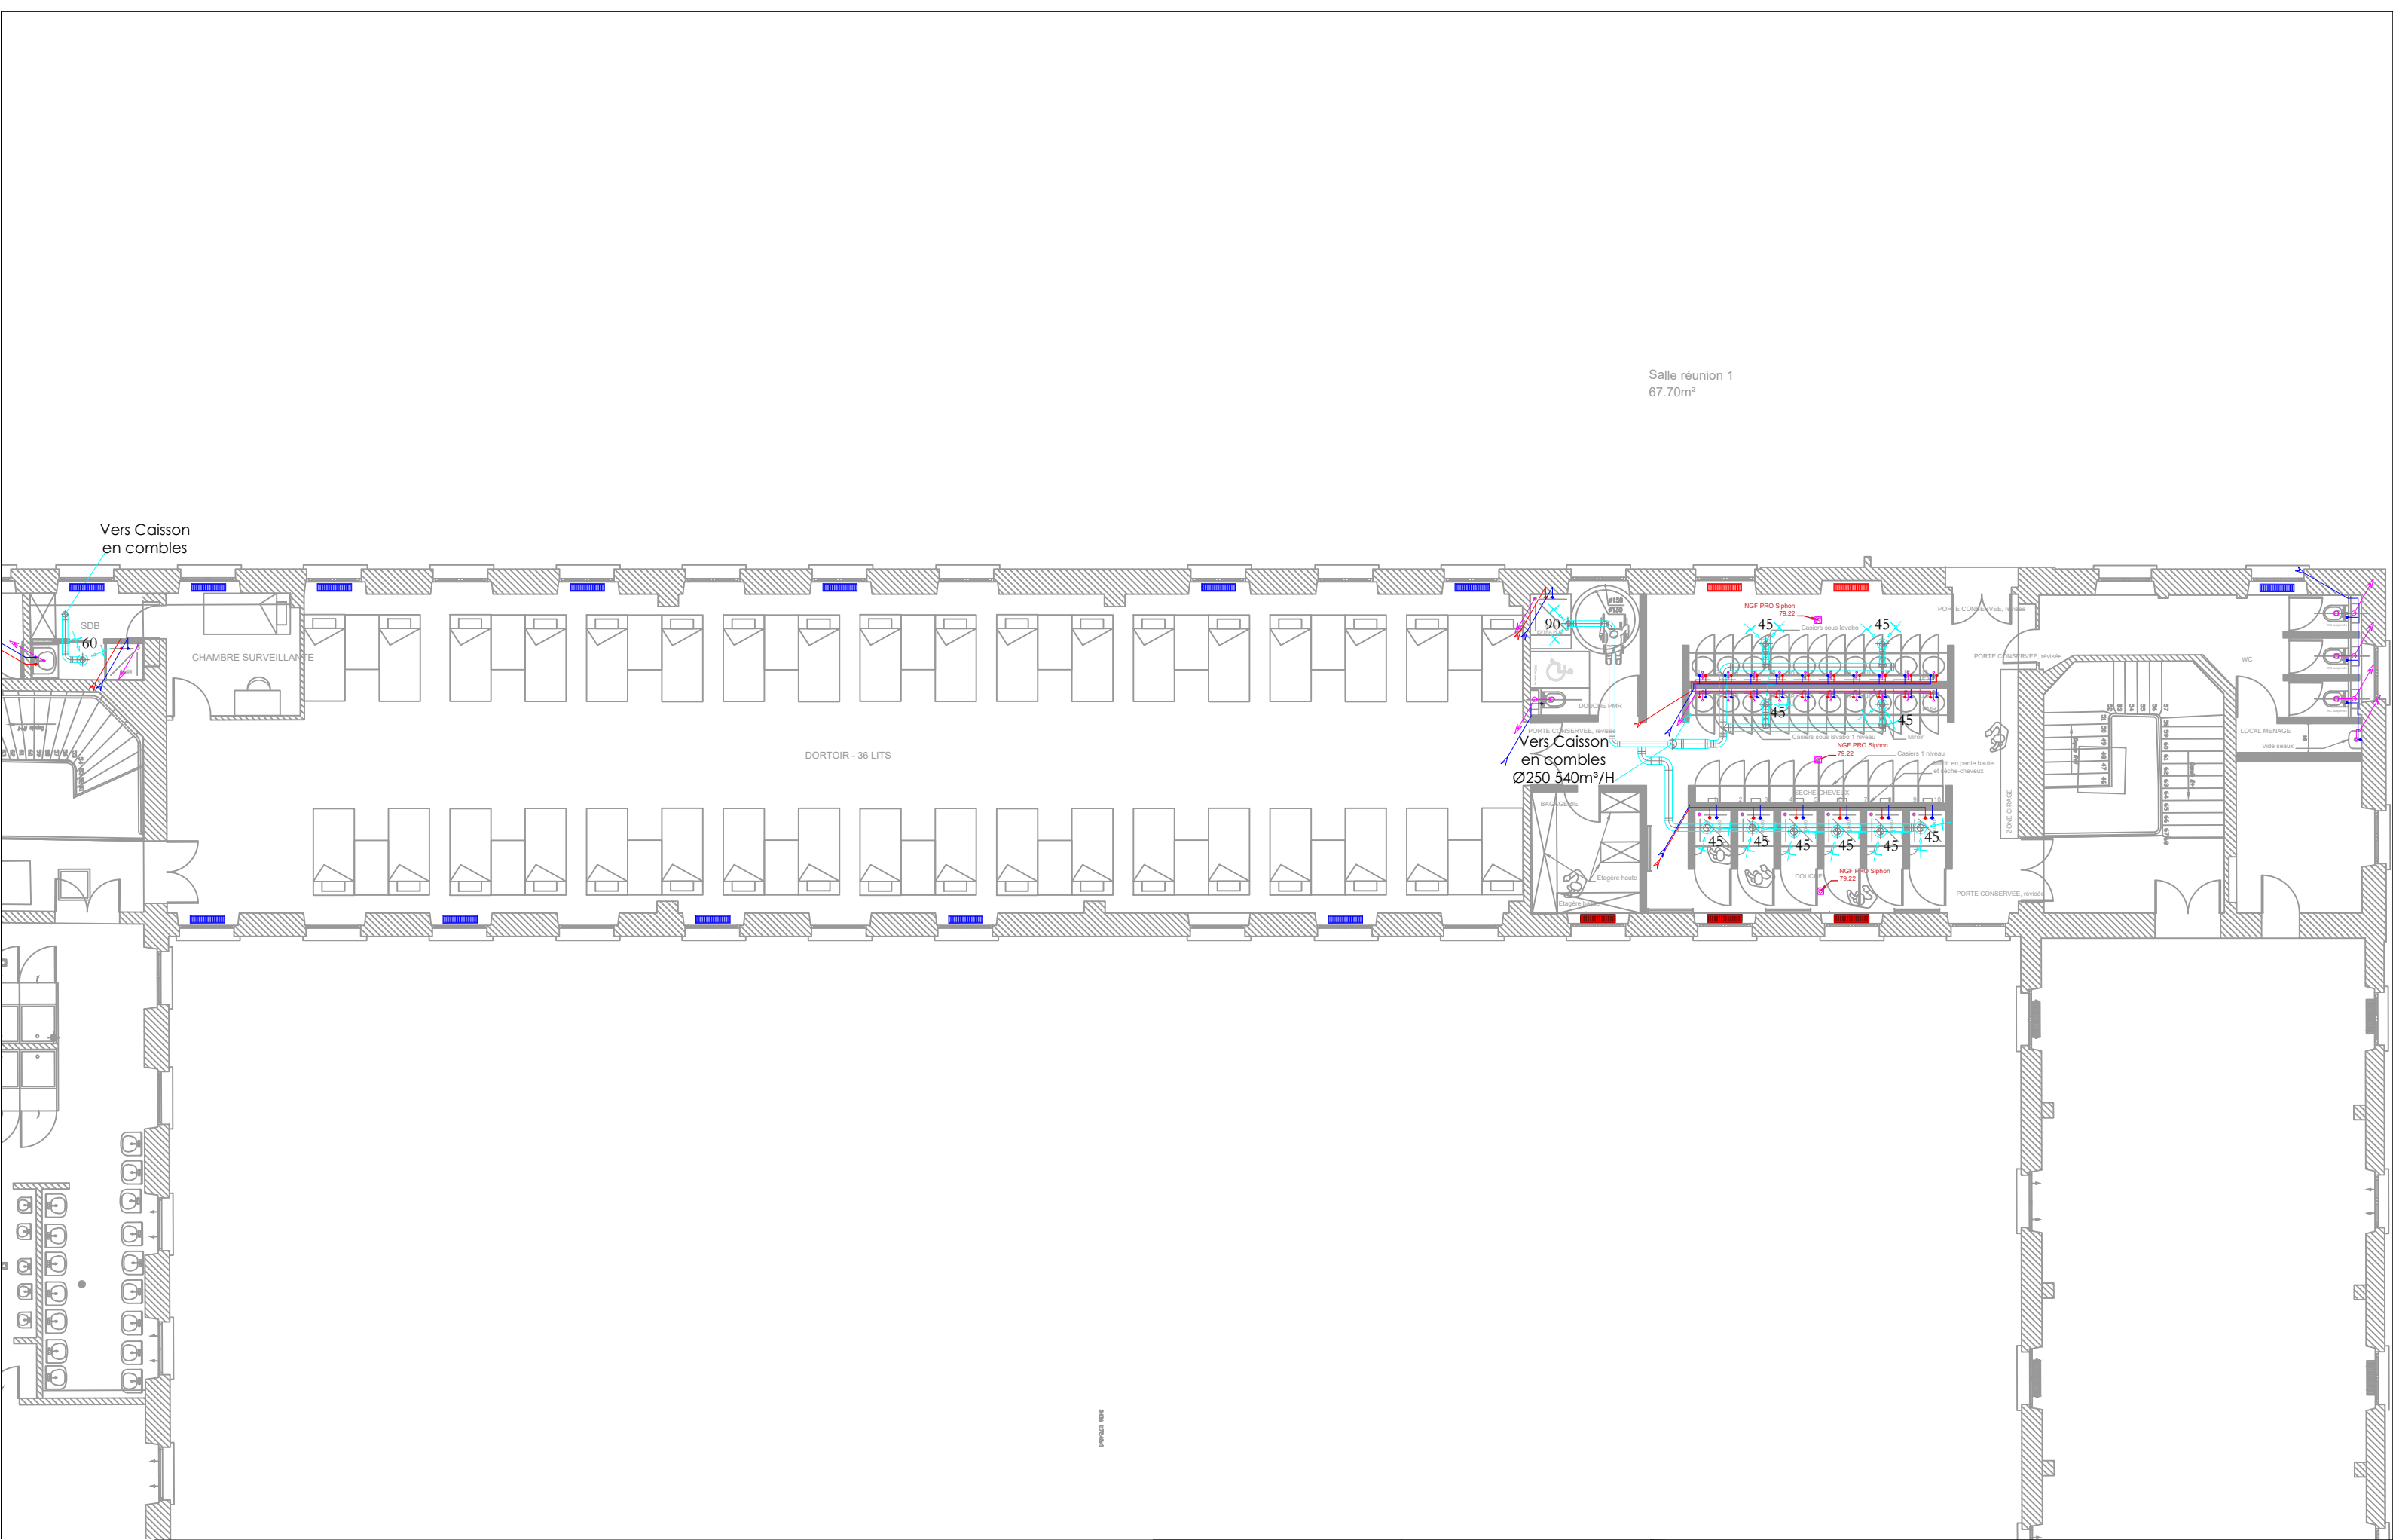

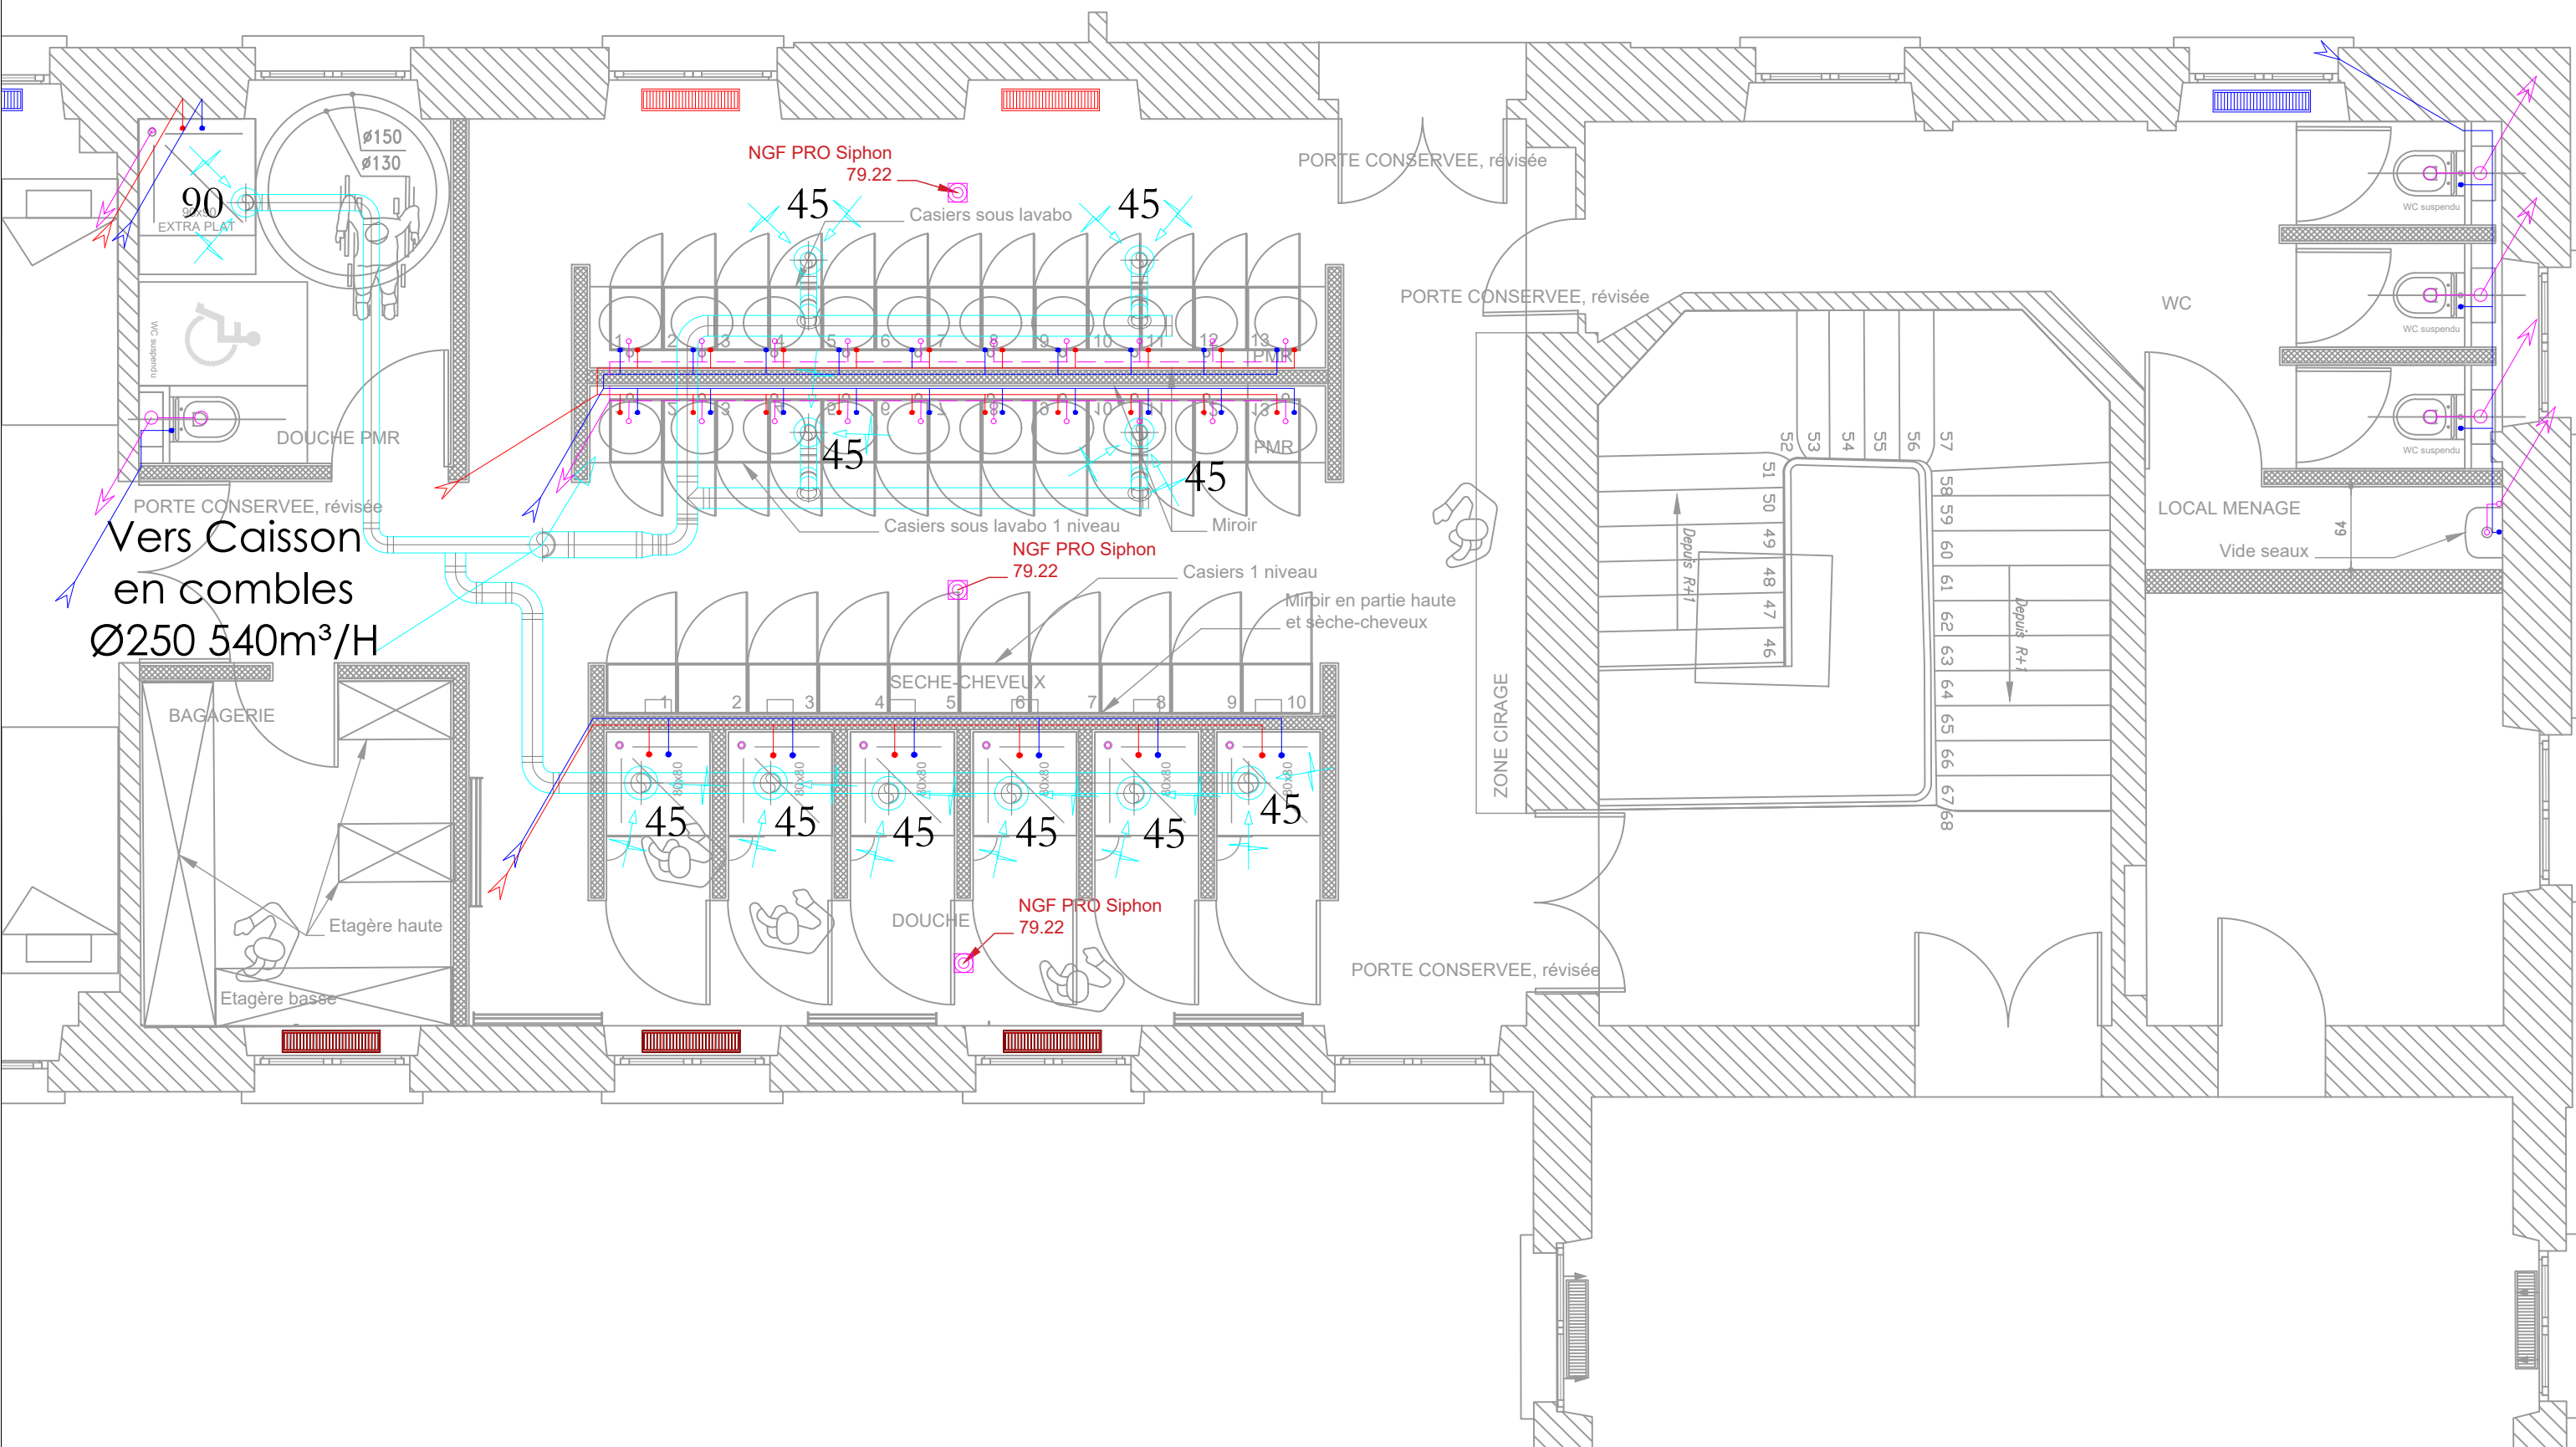

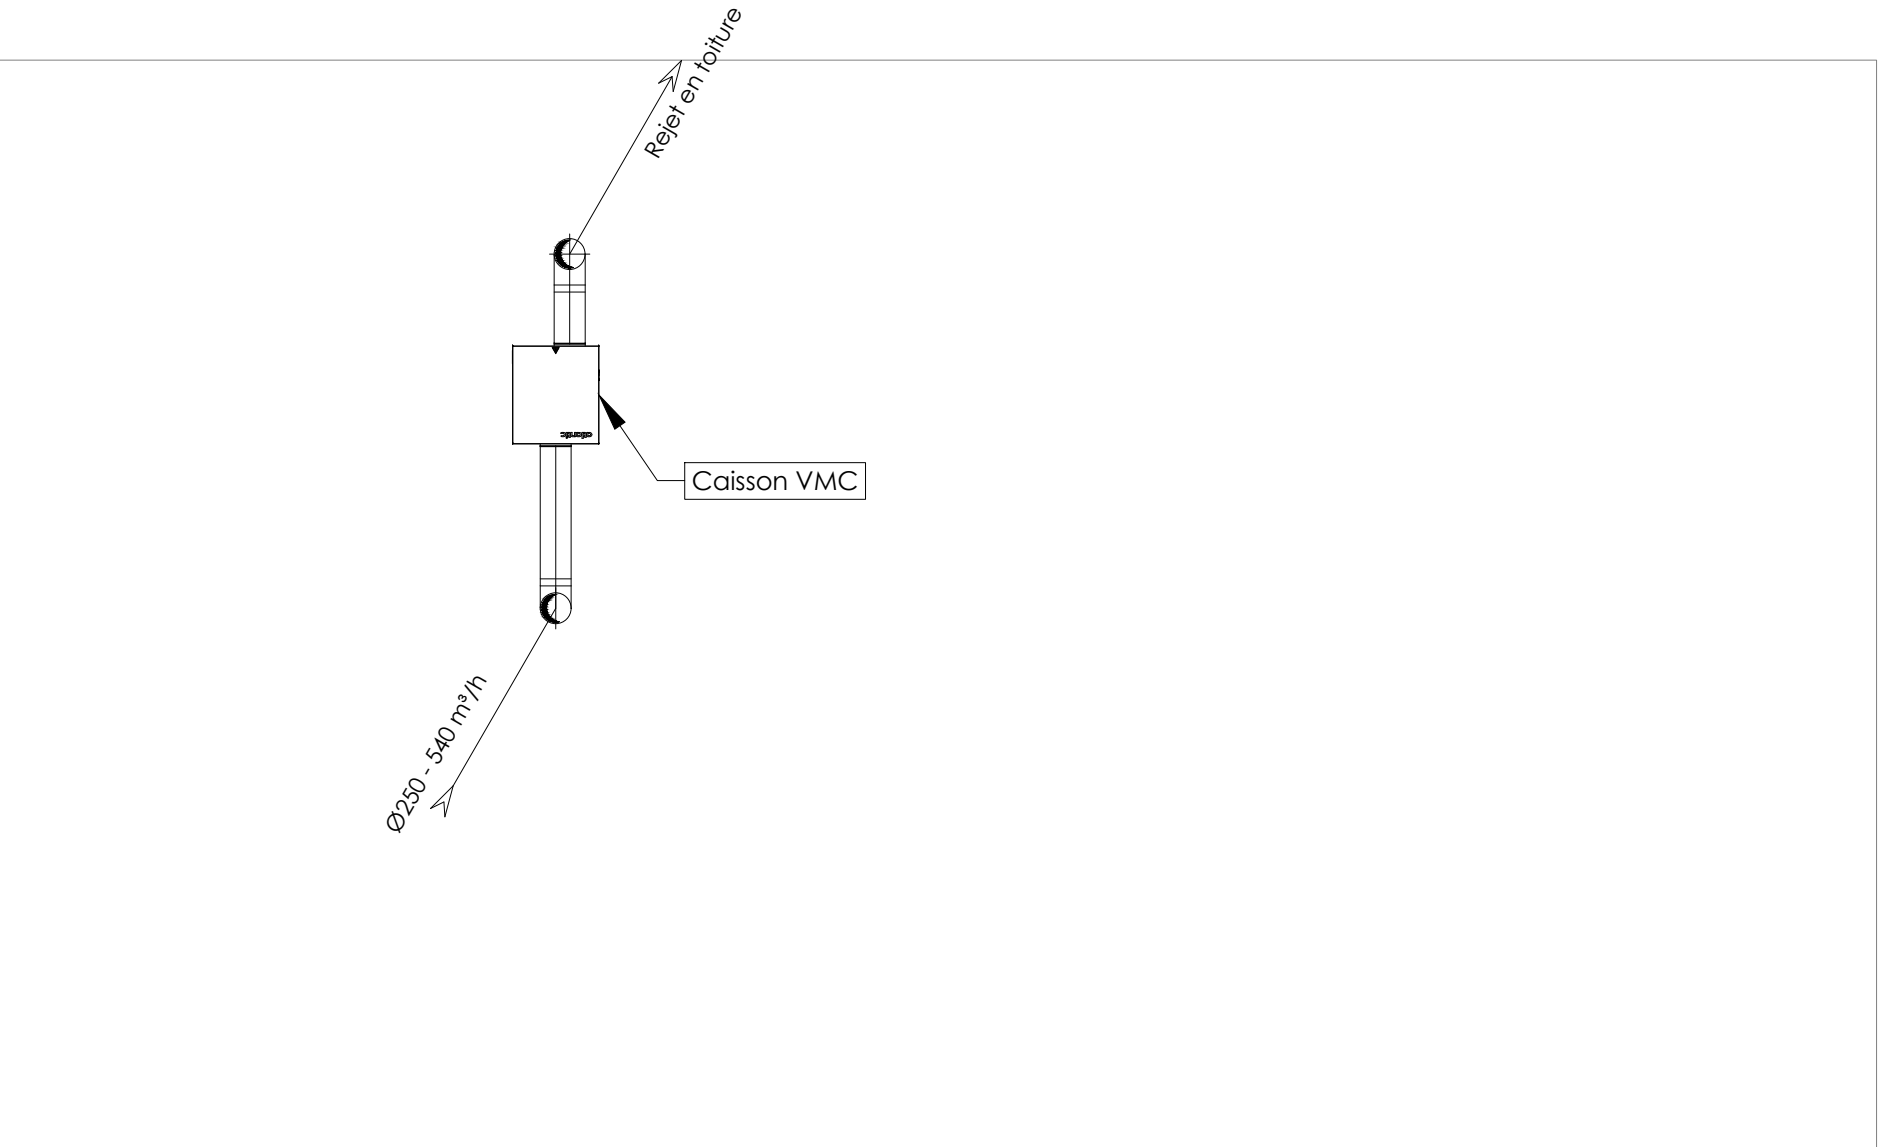

sson
bles

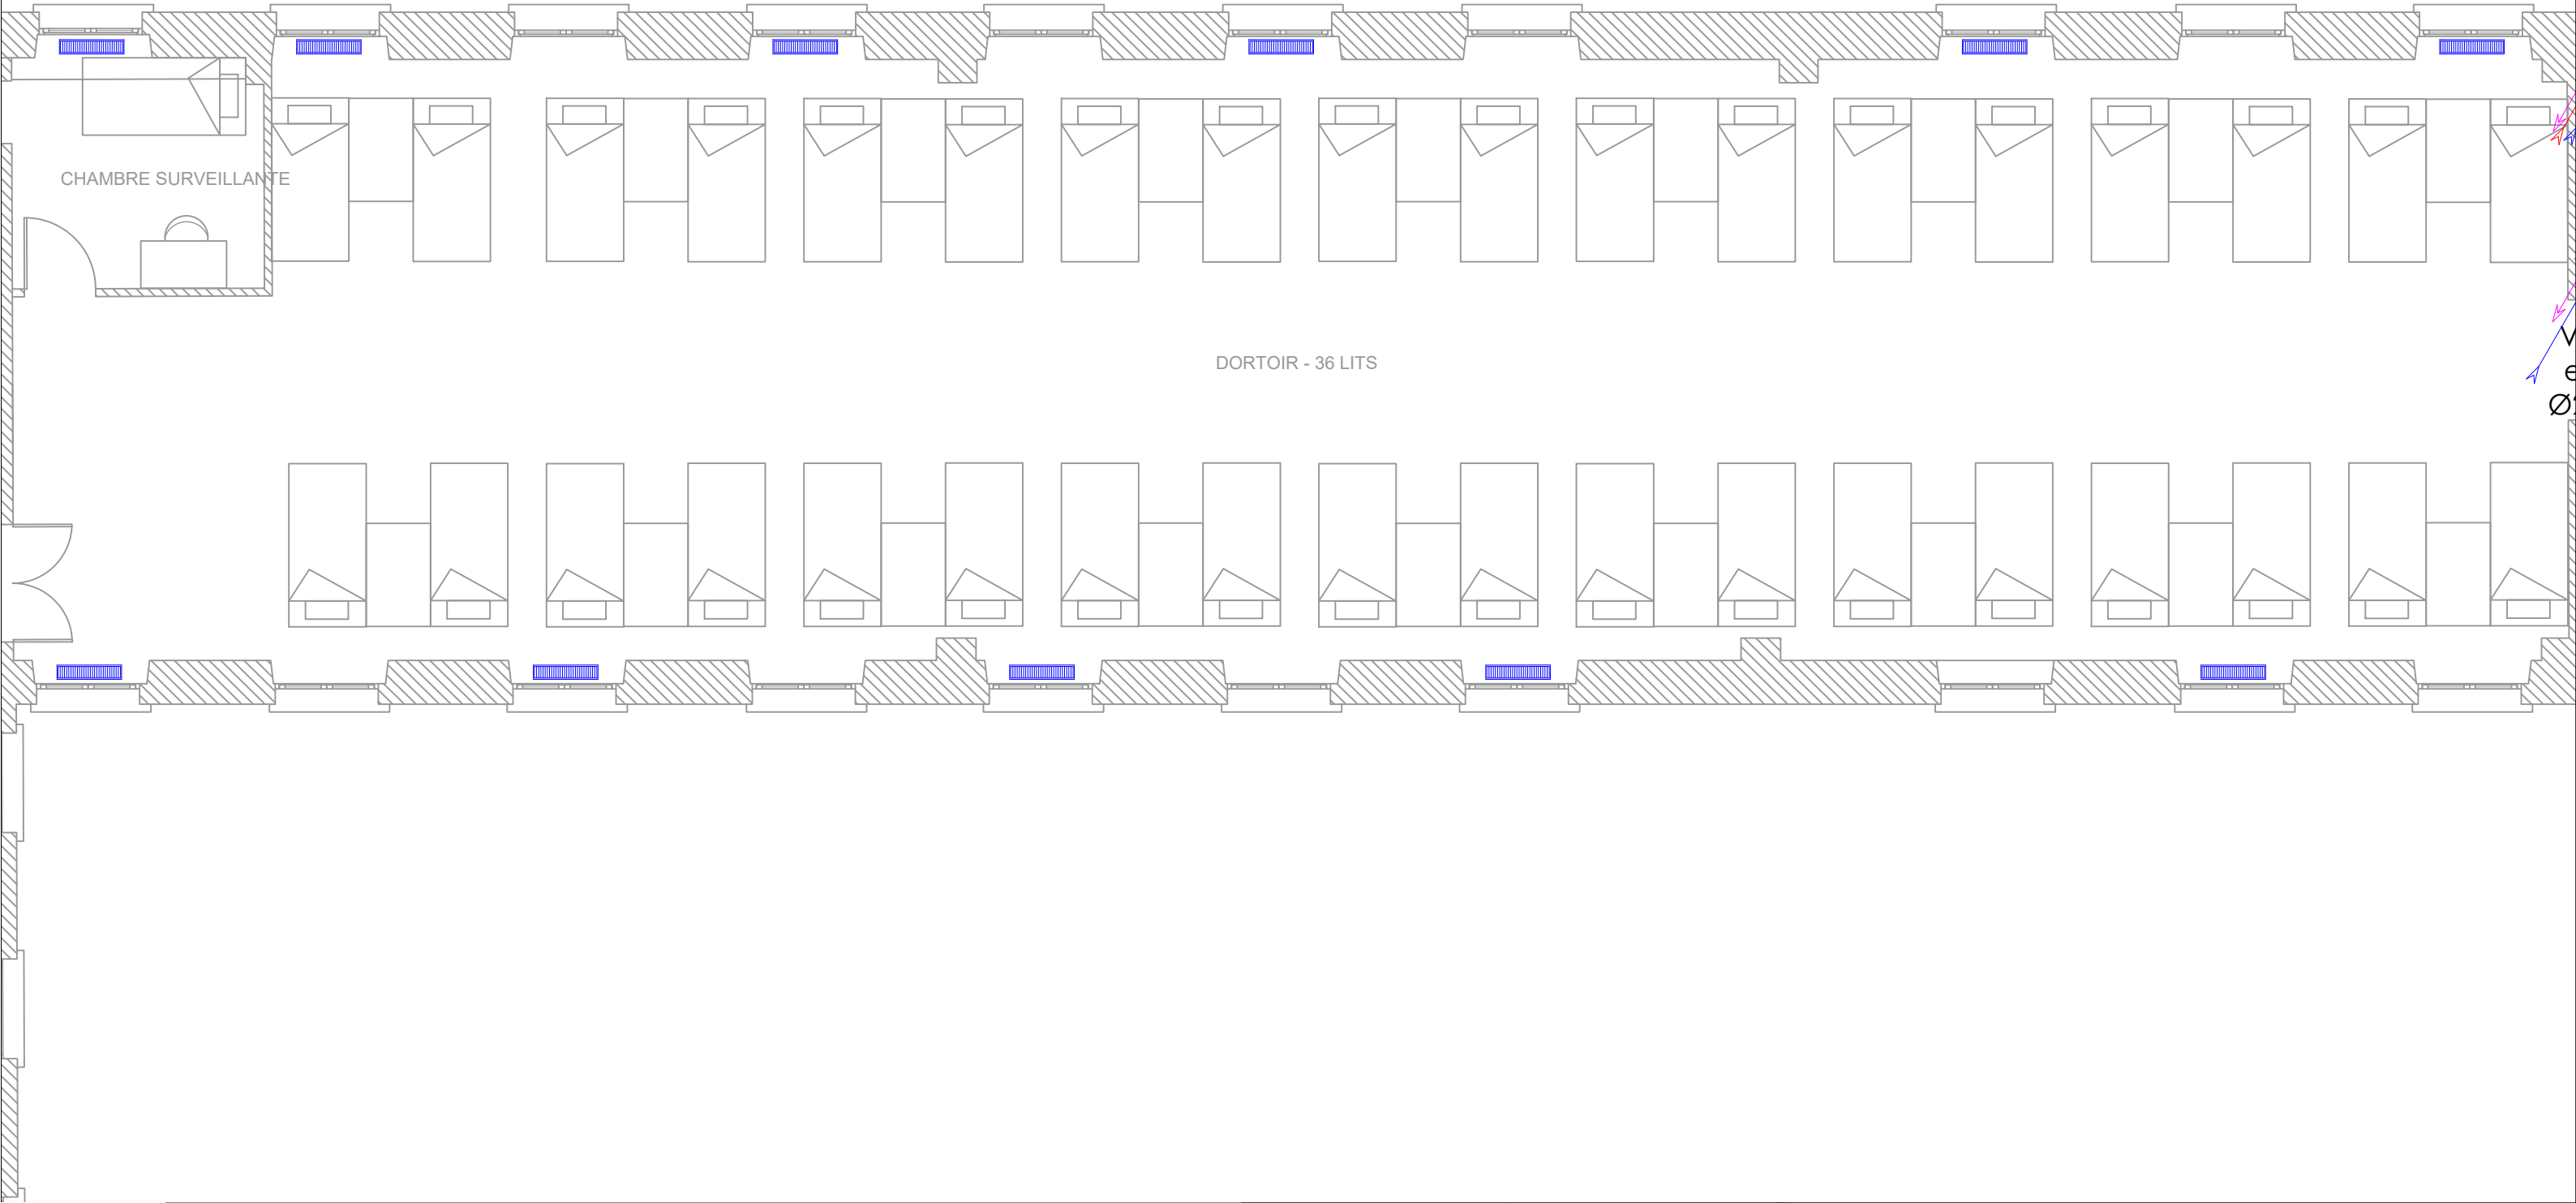

Vers Caisson
en combles

