



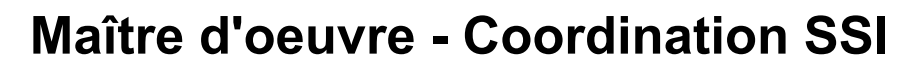

Ministère de armées
Service d'infrastructure de la défense de Bordeaux
CS21152
33068 BORDEAUX CEDEX


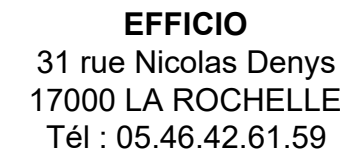


USID
BA 721
17133 Rochefort Air

Mission de coordination SSI
Extension du gymnase Soubise
Plan de zones de détection incendie

Dessinateur :	Responsable :
YCA	FLA
Echelle :	Format :
SANS	A3
Folio :	Date créa. :
01/02	19/11/2025

N° Affaire :	Phase :	Lot :	Métier :	Bât. :	Niveau :	Nature :	Chrono :	Indice :
AFF12740	DCE	01	SSI	GSO	TNX	PZS	001	01

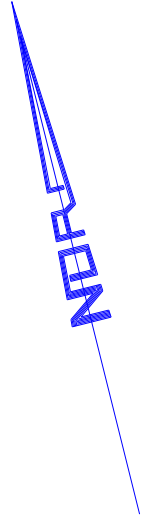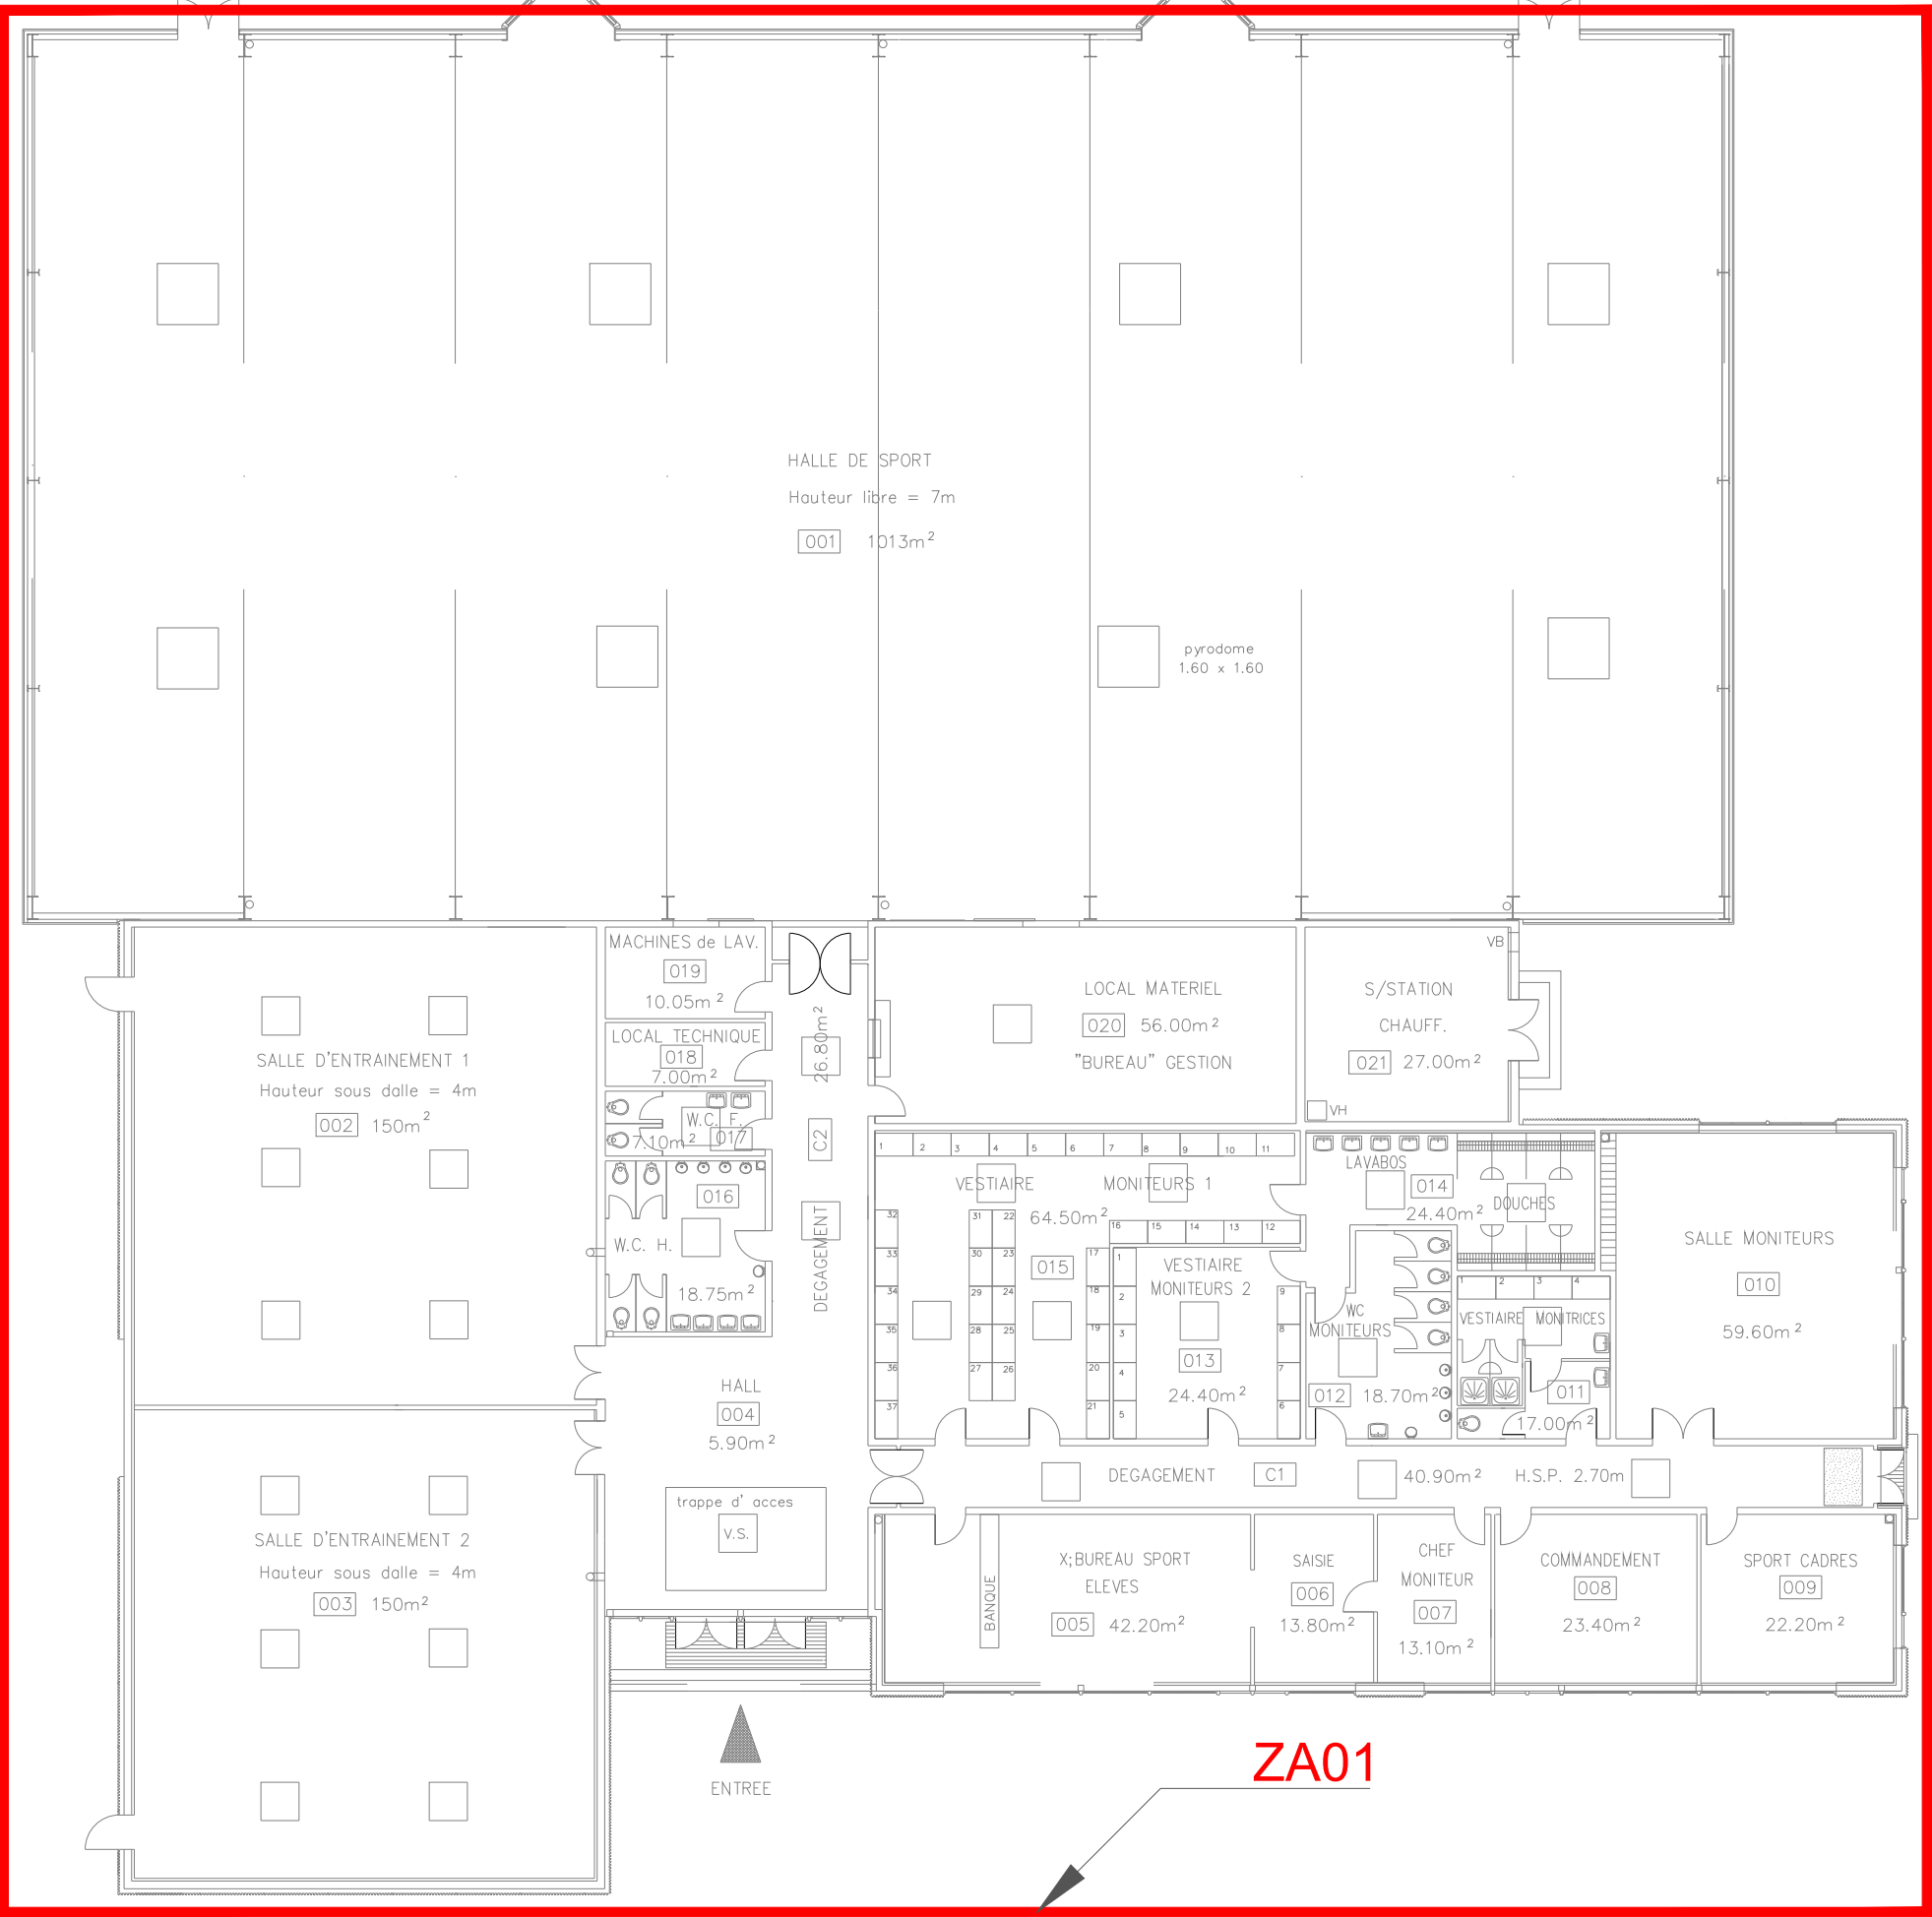

Désignation : Extension du gymnase Soubise USID de Rochefort Plan de zones de détection incendie			Date : 19/11/2025	Echelle : Sans	Folio : 02/02
N° Affaire : AFF12740	Phase : DCE	Lot : 01	Métier : SSI	Bât. : GSO	Niveau : RDC
			Nature : PZS	Chrono : 001	Indice : 01