



MINISTÈRE
DES ARMÉES

Liberté
Égalité
Fraternité

Maître d'ouvrage

Ministère de armées
Service d'infrastructure de la défense de Bordeaux
CS21152
33068 BORDEAUX CEDEX



EFFICIO

31 rue Nicolas Denys
17000 LA ROCHELLE
Tél : 05.46.42.61.59



Projet


USID
BA 721
17133 Rochefort Air

Désignation

Mission de coordination SSI
Extension du gymnase Soubise
Plan de zones de détection incendie

Indice :	Date :	Nature de modifications :	Dessinateur :	Responsable :
-	-	-	YCA	FLA
-	-	-	Echelle :	Format :
-	-	-	SANS	A3
-	-	-	Folio :	Date créa. :
-	-	-	01/02	19/11/2025
01	19/11/2025	Création du document		

N° Affaire :	Phase :	Lot :	Métier :	Bât. :	Niveau :	Nature :	Chrono :	Indice :
AFF12740	DCE	01	SSI	GSO	TNX	PZD	001	01

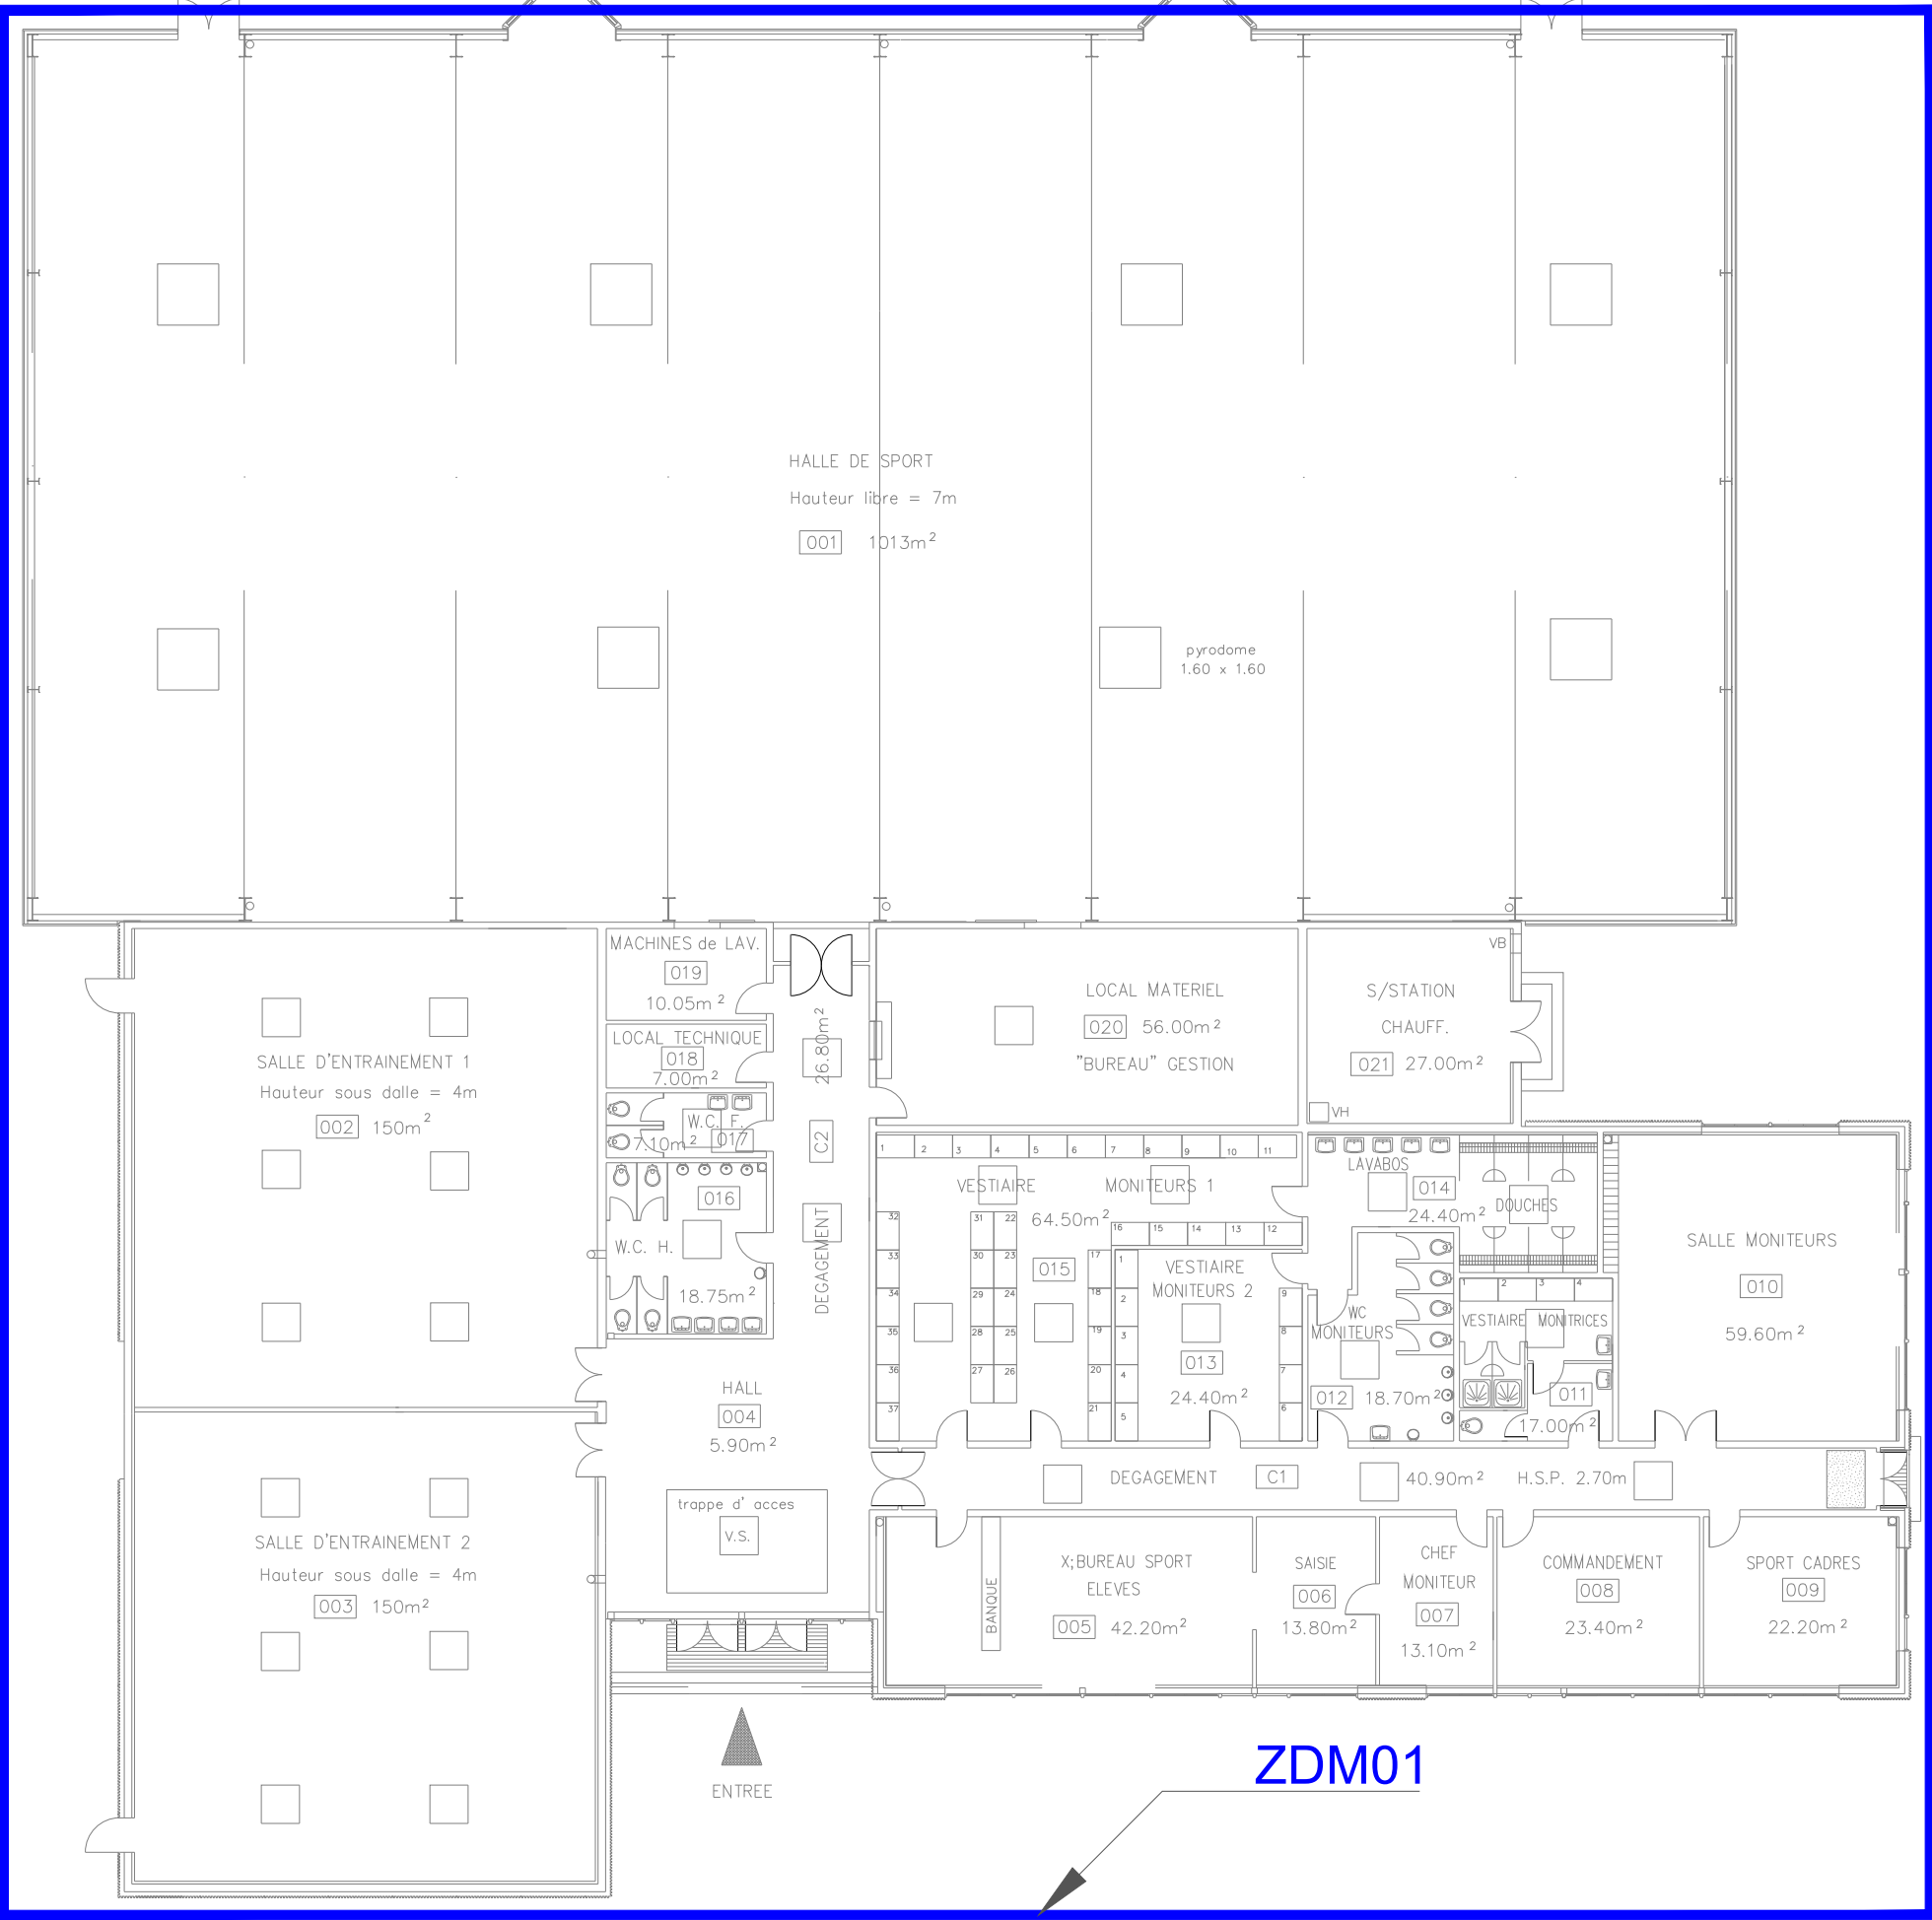

N° Affaire :			Phase :			Lot :			Désignation : Extension du gymnase Soubise USID de Rochefort Plan de zones de détection incendie			Date :	Echelle :	Folio :
AFF12740			DCE			01			Métier :	Bât. :	Niveau :	Nature :	Chrono :	Indice :
									SSI	GSO	RDC	PZD	001	01