
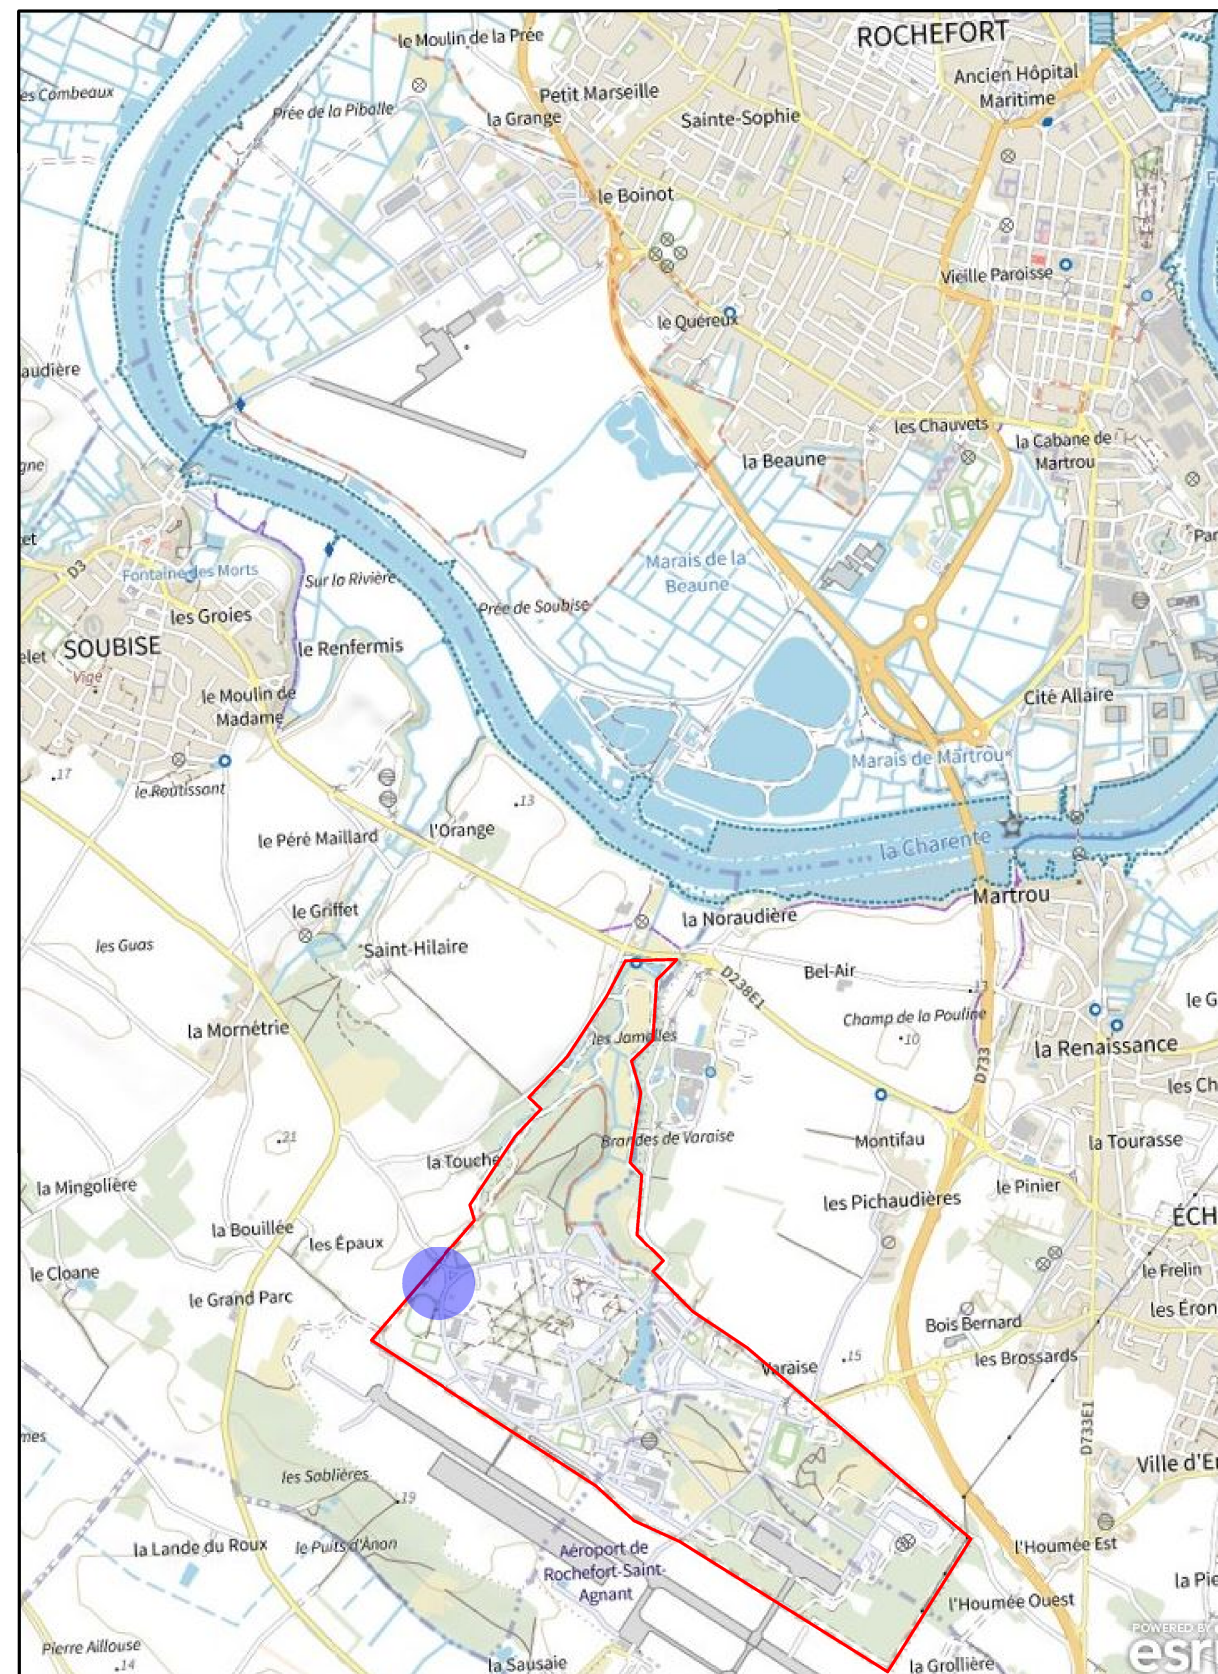


 

LISTE DES PLANS	
Numéros des plans	Désignations des plans
	Page de garde
01	Plan de situation - Liste des plans
02	Plan de masse - Plan de masse partiel - Etat Actuel
03	Plan de masse partiel avec Réseaux Etat Actuel
04	Plan Topographique et coupe du terrain
05	Plan du RDC Etat Actuel
06	Plan du RDC Etat Futur
07	Plan du RDC - Equipements Electrique et SSI - Vestiaires Hommes et Femmes - Etat Futur
08	Plan du RDC - Equipements Electrique et SSI - Local de Stockage - Etat Futur
09	Plan du RDC - Distribution des réseaux - Shéma de Principe - Etat Futur
10	Coupe AA - Etat Futur
11	Plan des Façades NORD - Etat Actuel et Etat Futur
12	Plan des Façades SUD - Etat Actuel et Etat Futur
13	Plan des Façades EST - Etat Actuel et Etat Futur
14	Plan de la Façade OUEST - Etat Actuel
15	Plan des Toitures - Etat Actuel et Futur
16	Plan des terrains de sports Gymnase Soubise - Etat Futur
17	Plan des terrains de sports Gymnase CRC - Etat Futur

 SID SUD-OUEST USID ROCHEFORT Chef de l'USID: IC2 BOMME Frédéric BAT21 17193 ROCHEFORT AIR	<u>Chef de la Section Travaux:</u> ICDD MARRE Didier Tél: 05.46.88.84.64	CHARENTE-MARITIME (17) ECHILLAIS BASE AERIEENNE 721 - ROCHEFORT (ESOMAAE) Extension du Gymnase Soubise et rénovation des revêtements de sols.	<u>Nom du fichier :</u> 170429001F_0000_M_EI_ATL_DCE.dgn		 MINISTÈRE DES ARMÉES ET DES ANCIENS COMBATTANTS <i>Liberté Égalité Fraternité</i>	
	<u>Conducteur de Travaux:</u> ADC BOSSUAT Geoffrey Tél: 05.46.88.83.17		 SID Service d'Infrastructure de la Défense			<u>Numéro COSI :</u> 445255
	DOSSIER CONSULTATION DES ENTREPRISES			<u>Date</u> 30/03/2026		<u>Indice</u> 00