


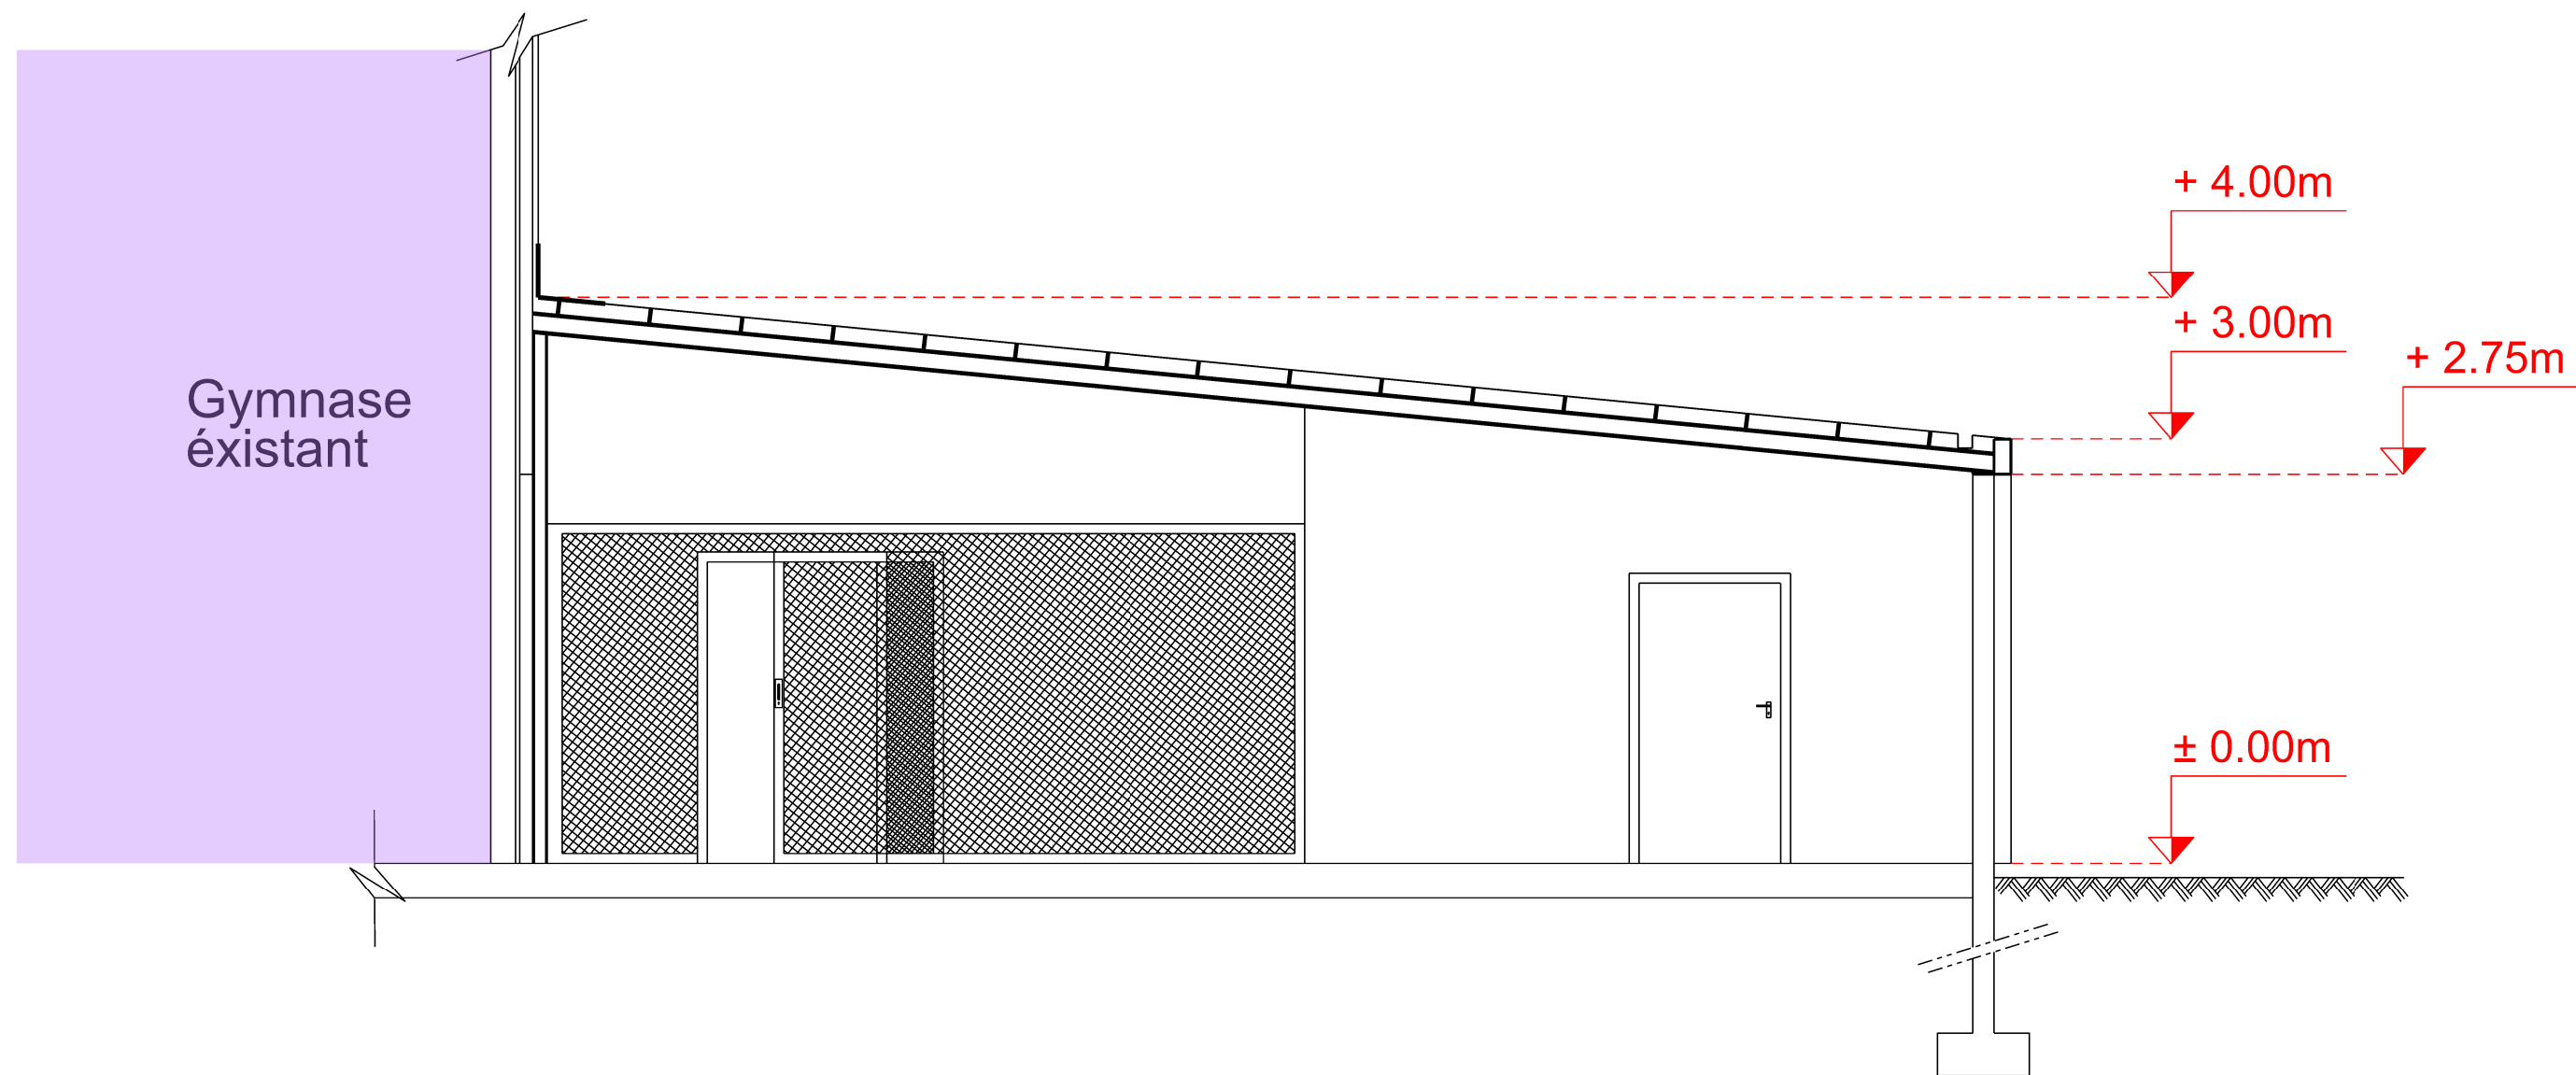

Extension du Gymnase

Le plan est donné à titre indicatif.

 USID ROCHEFORT Chef de l'USID: IC2 BOMME Frédéric BAT21 17133 ROCHEFORT AIR	<u>Chef de la Section Travaux:</u> ICDD MARRE Didier Tél: 05.46.88.84.64	CHARENTE-MARITIME (17) ECHILLAIS BASE AERIEENNE 721 - ROCHEFORT (ESOMAAE) Extension du Gymnase Soubise et rénovation des revêtements de sols.		Nom du fichier : 170429001P_0109_C_AA_FUT_DCE.gdn			
	<u>Conducteur de Travaux:</u> ADC BOSSUAT Geoffrey Tél: 05.46.88.83.17			 Service d'Infrastructure de la Défense	Numéro d'opération : 445255		
	<u>Dessiné par :</u> ATPMD 1cl LARDET Alexandra	Coupe AA Etat Futur Echelle : 1/50		Date 30/03/2026	Indice 00	N° Ordre 10	
DOSSIER CONSULTATION DES ENTREPRISES							