



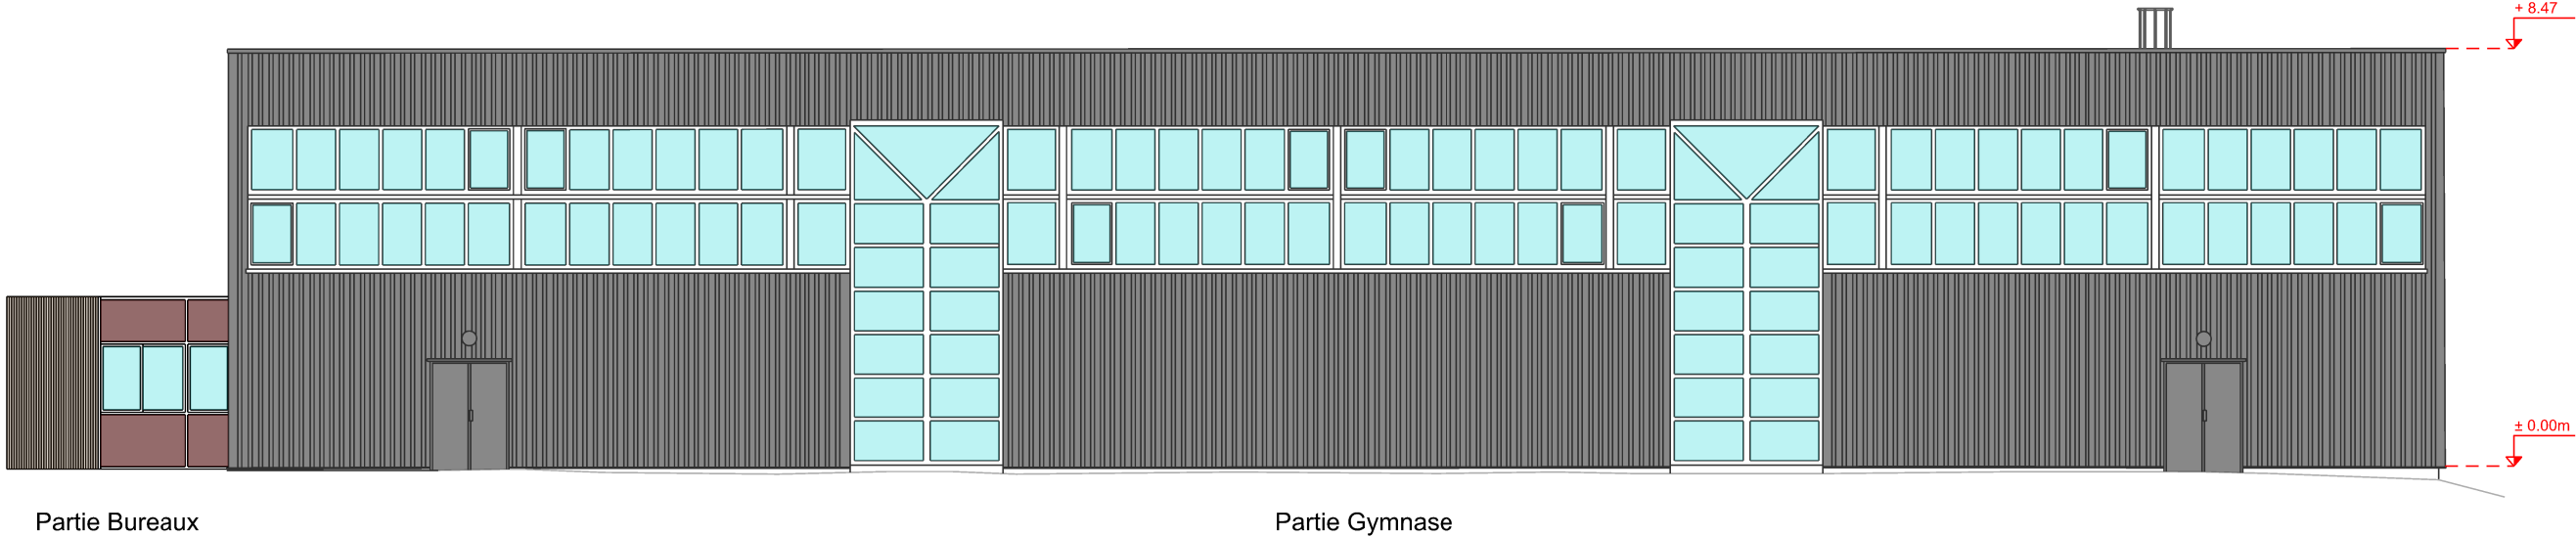

Façade NORD - Etat Actuel

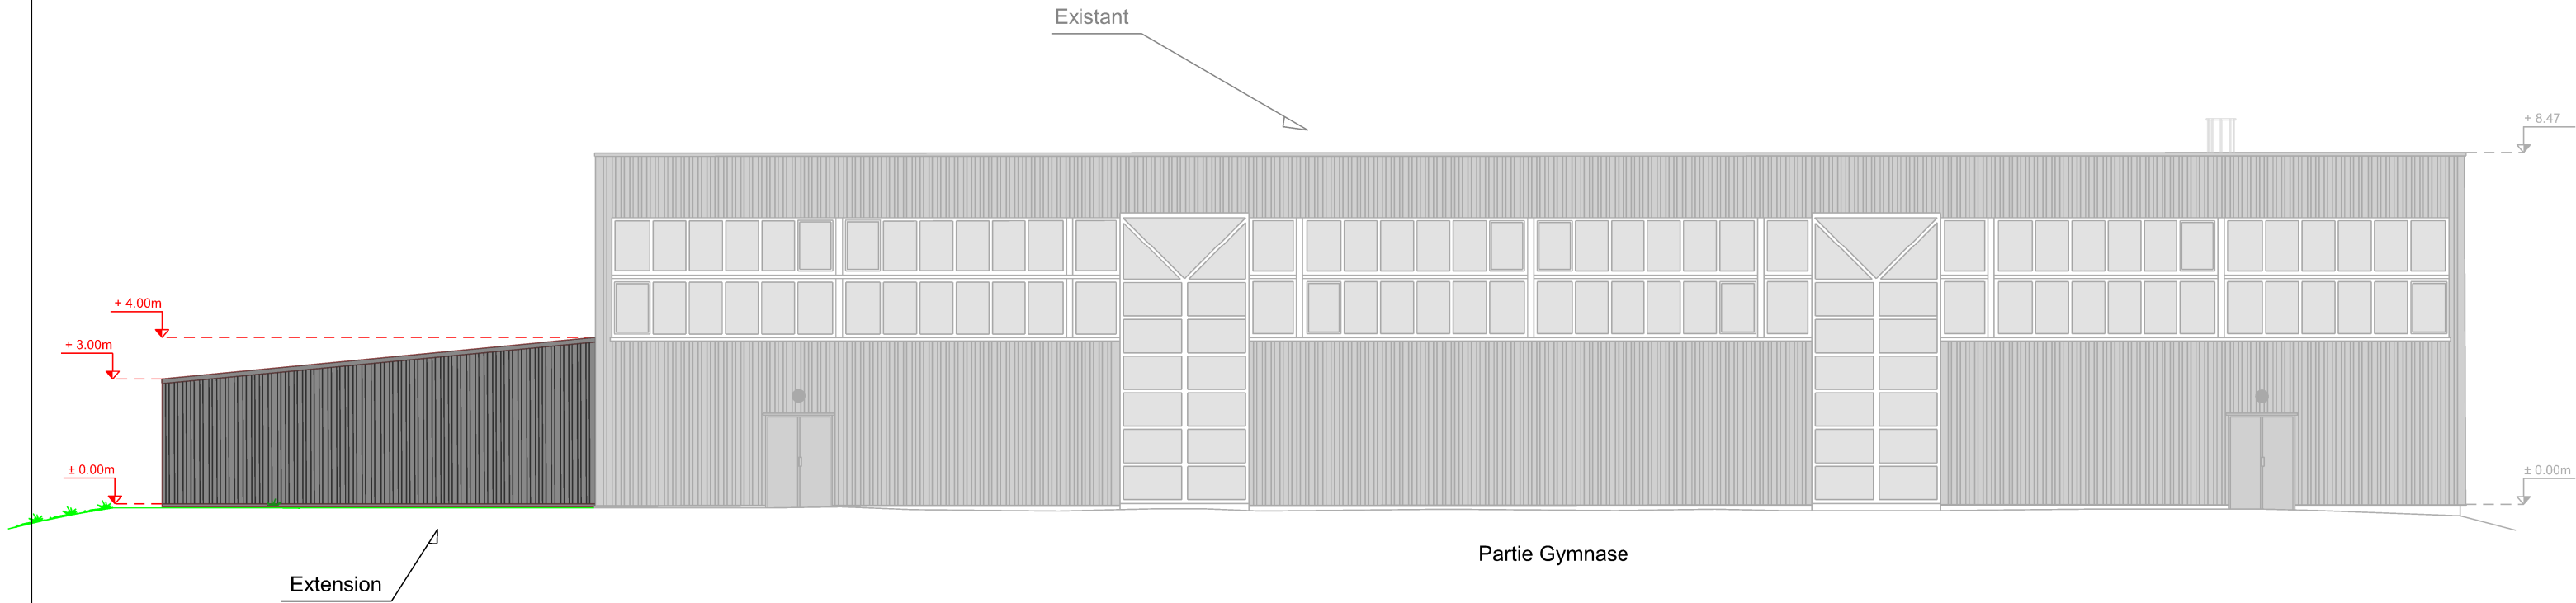

Façade NORD - Etat Futur

Le plan est donné à titre indicatif.

SID USID ROCHEFORT Chef de l'USID: IC2 BOMME Frédéric BAT21 17133 ROCHEFORT AIR	Chef de la Section Travaux: ICDD MARRE Didier Tél: 05.46.88.84.64	CHARENTE-MARITIME (17) ECHILLAIS BASE AERIENNE 721 - ROCHEFORT (ESOMAAE) Extension du Gymnase Soubise et rénovation des revêtements de sols.	Nom du fichier : 170429001P_0109_F_ND_FUT_DCE.dgn	SID Service d'Infrastructure de la Défense	Numéro COSI : 445255	MINISTÈRE DES ARMÉES ET DES ANCIENS COMBATTANTS Liberté Egalité Fraternité
	Conducteur de Travaux: ADC BOSSUAT Geoffrey Tél: 05.46.88.83.17			DOSSIER CONSULTATION DES ENTREPRISES		
	Dessiné par : ATPMD 1cl LARDET Alexandra	Façade NORD Etat Actuel et Etat Futur	Date 30/03/2026	Indice 00	N° Ordre 11	SGA Secrétariat général pour l'administration