


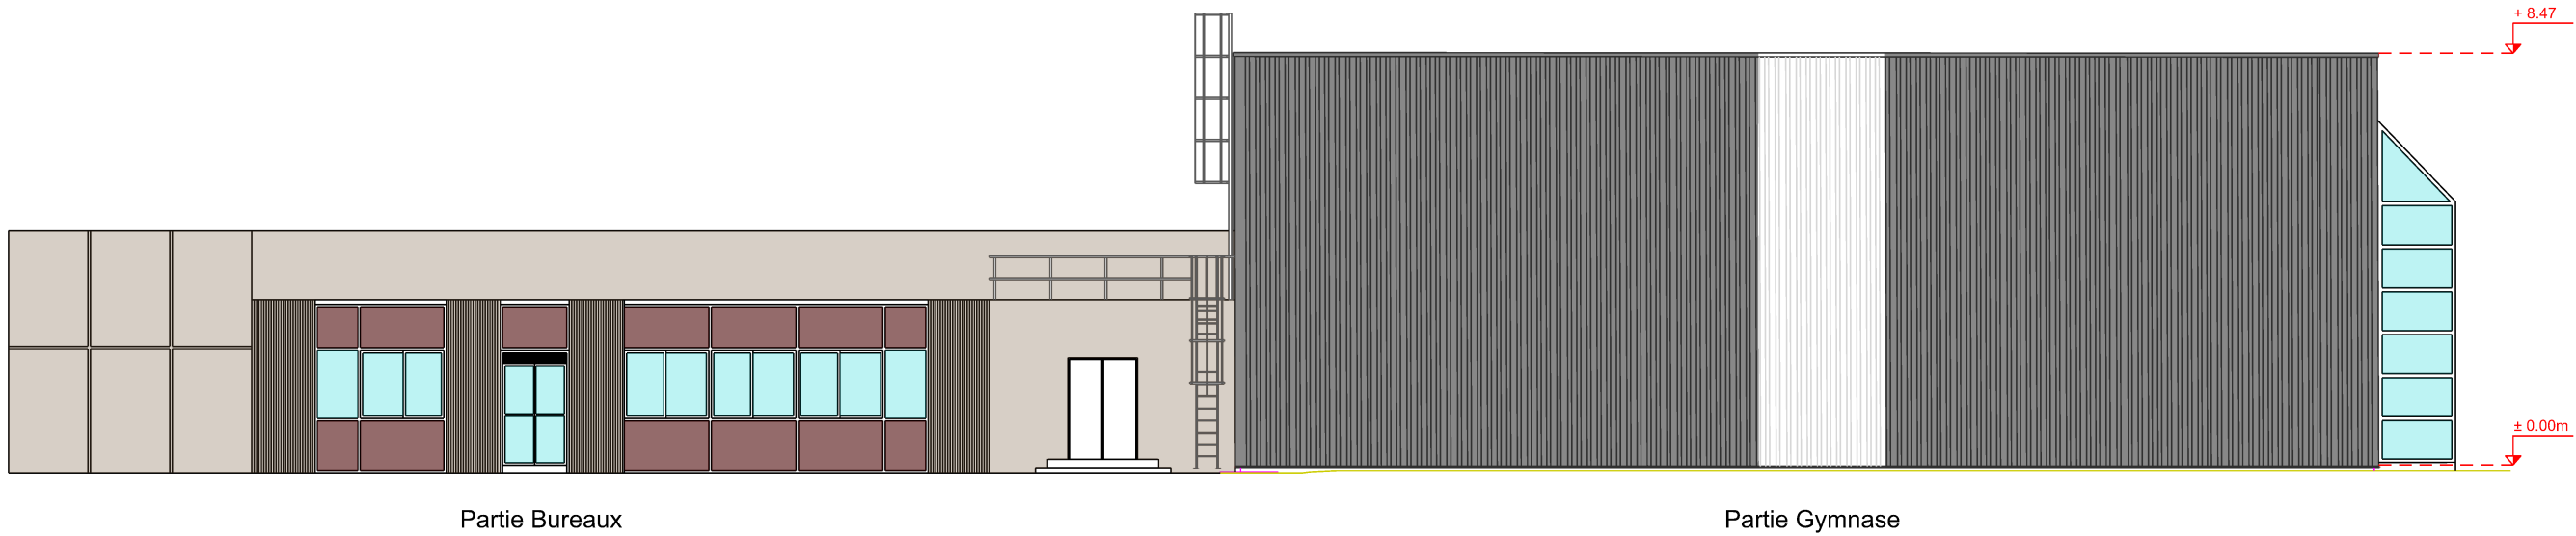

Façade EST - Etat Actuel



Façade EST - Etat Futur

Le plan est donné à titre indicatif.

|   |                                                                                      |   |   |                          |   |   |
|---|--------------------------------------------------------------------------------------|---|---|--------------------------|---|---|
| <div><div><div>SID</div><div></div><div>USID ROCHEFORT</div><div>Chef de l'USID: IC2 BOMME Frédéric</div><div>BAT21</div><div>17133 ROCHEFORT AIR</div></div></div> | <div>Chef de la Section Travaux:<br/>ICDD MARRE Didier<br/>Tél: 05.46.88.84.64</div> | <div>CHARENTE-MARITIME (17)<br/>ECHILLAIS<br/>BASE AERIENNE 721 - ROCHEFORT (ESOMAAE)<br/><br/>Extension du Gymnase Soubise et rénovation des revêtements de sols.</div> | <div>Nom du fichier :<br/>170429001P_0109_F_ES_FUT_DCE.dgn</div>   |                          | <div><br/><b>MINISTÈRE<br/>DES ARMÉES<br/>ET DES ANCIENS<br/>COMBATTANTS</b><br/><i>Liberté<br/>Egalité<br/>Fraternité</i></div> |   |
|   | <div>Conducteur de Travaux:<br/>ADC BOSSUAT Geoffrey<br/>Tél: 05.46.88.83.17</div>   |   | <div><br/>Service d'infrastructure de la Défense</div> <div>Numéro COSI :<br/>445255</div> |                          |   |   |
|   | <div>Dessiné par :<br/>ATPMD 1cl LARDET Alexandra</div>                              | <div>Façade EST<br/>Etat Actuel et Etat Futur</div>   | <div>Date<br/>30/03/2026</div>   | <div>Indice<br/>00</div> | <div>N° Ordre<br/>13</div>   | <div><br/><b>SGA</b><br/>Secrétariat général<br/>pour l'administration</div> |
|   |                                                                                      | <div>Echelle : 1/150</div>   |   |                          |   |   |