
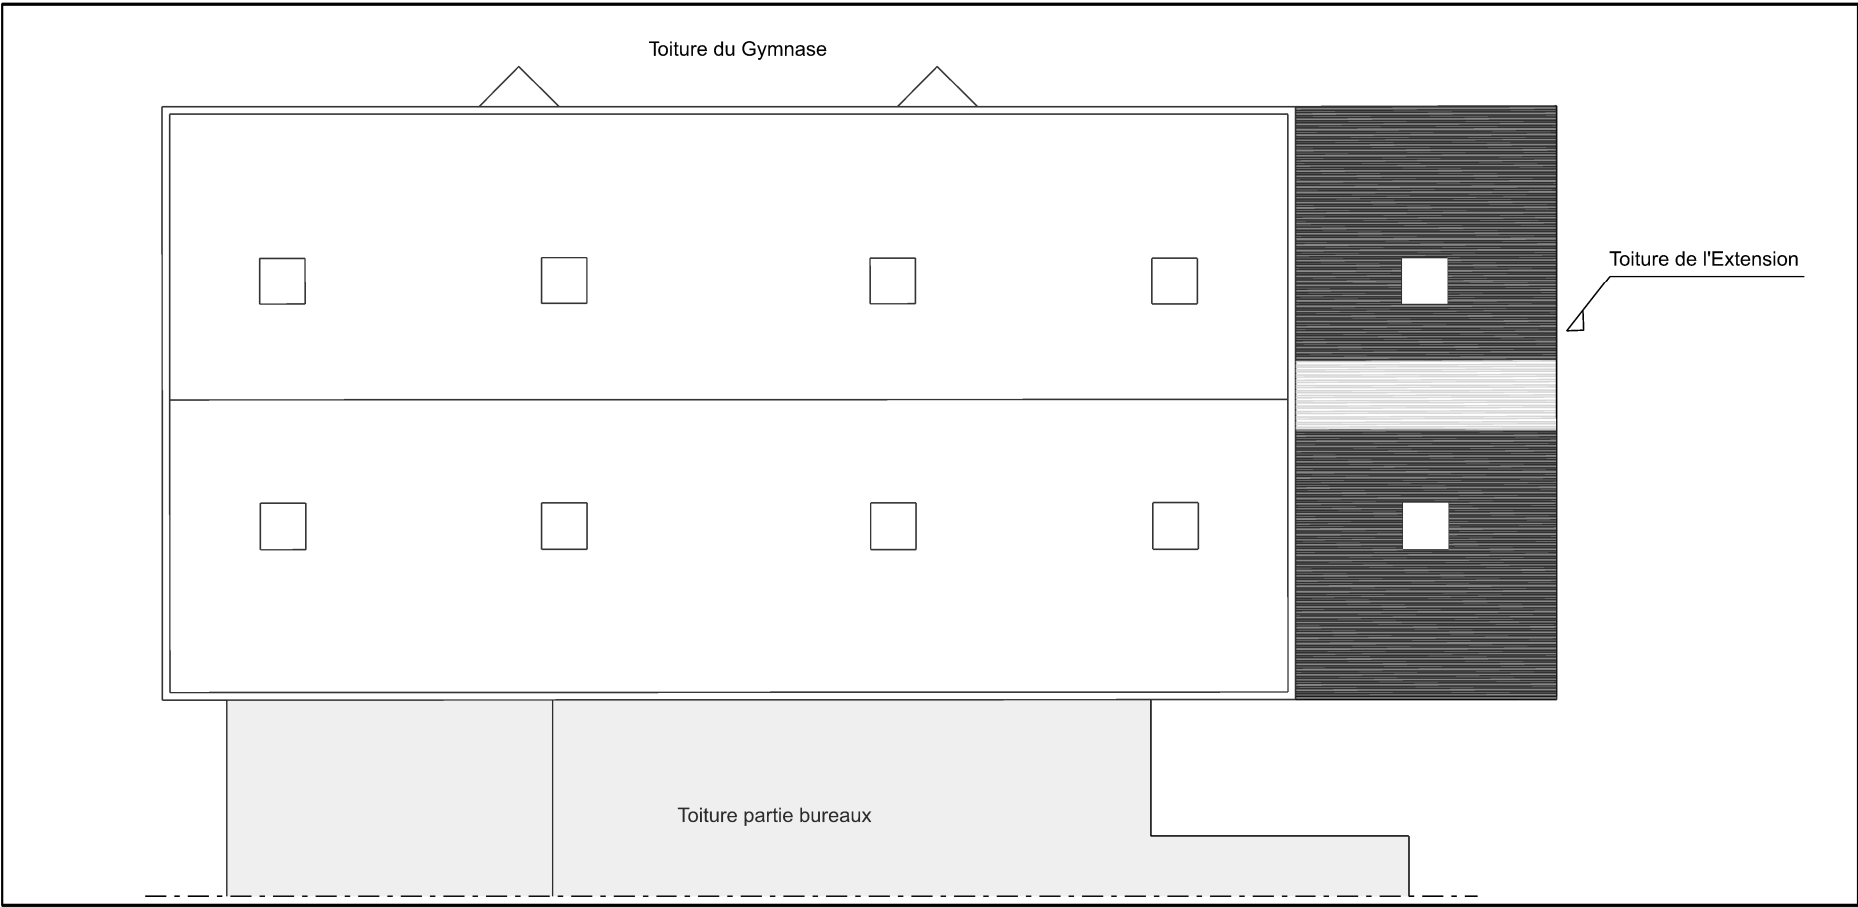


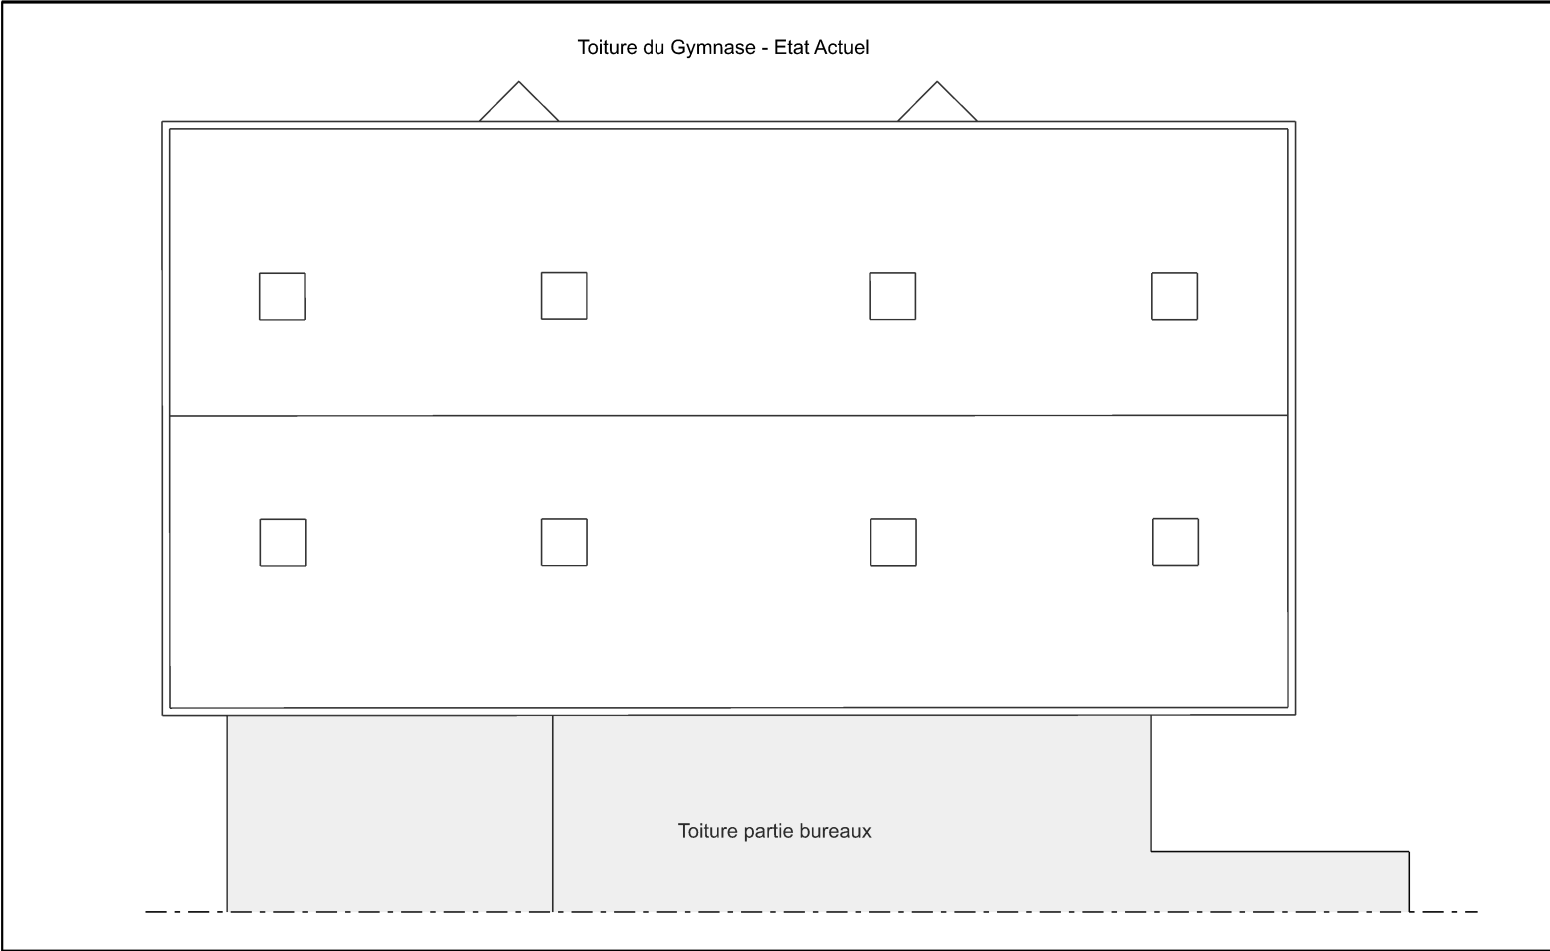

Le plan est donné à titre indicatif.

 USID ROCHEFORT Chef de l'USID: IC2 BOMME Frédéric BA721 17133 ROCHEFORT AIR	<u>Chef de la Section Travaux:</u> ICDD MARRE Didier Tél: 05.46.88.84.64	CHARENTE-MARITIME (17) ECHILLAIS BASE AERIENNE 721 - ROCHEFORT (ESOMAAE) Extension du Gymnase Soubise et rénovation des revêtements de sols.		Nom du fichier : 170429001P_0109_N_TO_FUT_DCE.dgn		 MINISTÈRE DES ARMÉES ET DES ANCIENS COMBATTANTS <i>Liberté Egalité Fraternité</i>	
	<u>Conducteur de Travaux:</u> ADC BOSSUAT Geoffrey Tél: 05.46.88.83.17			 Service d'Infrastructure de la Défense			
	<u>Dessiné par :</u> ATPMD 1cl LARDET Alexandra	DOSSIER CONSULTATION DES ENTREPRISES Plan des Toitures Etat Actuel et Etat Futur Echelle : 1/300		<u>Date</u> 30/03/2026	<u>Indice</u> 00	<u>N° Ordre</u> 15	 SGA Secrétariat général pour l'administration